
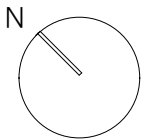


特殊建築物定期調査報告 添付図面作成例
(平面図)

※文字、数字が確認可能な図面を作成してください

平面図に明示すべき事項	
1	縮尺
2	方位
3	間取り
4	各室の用途
5	延焼のおそれのある部分
6	防火設備の位置
7	要是正箇所(不適合・不良箇所)
8	写真を撮影した位置
9	防火区画の位置及び種別
10	特記すべき事項

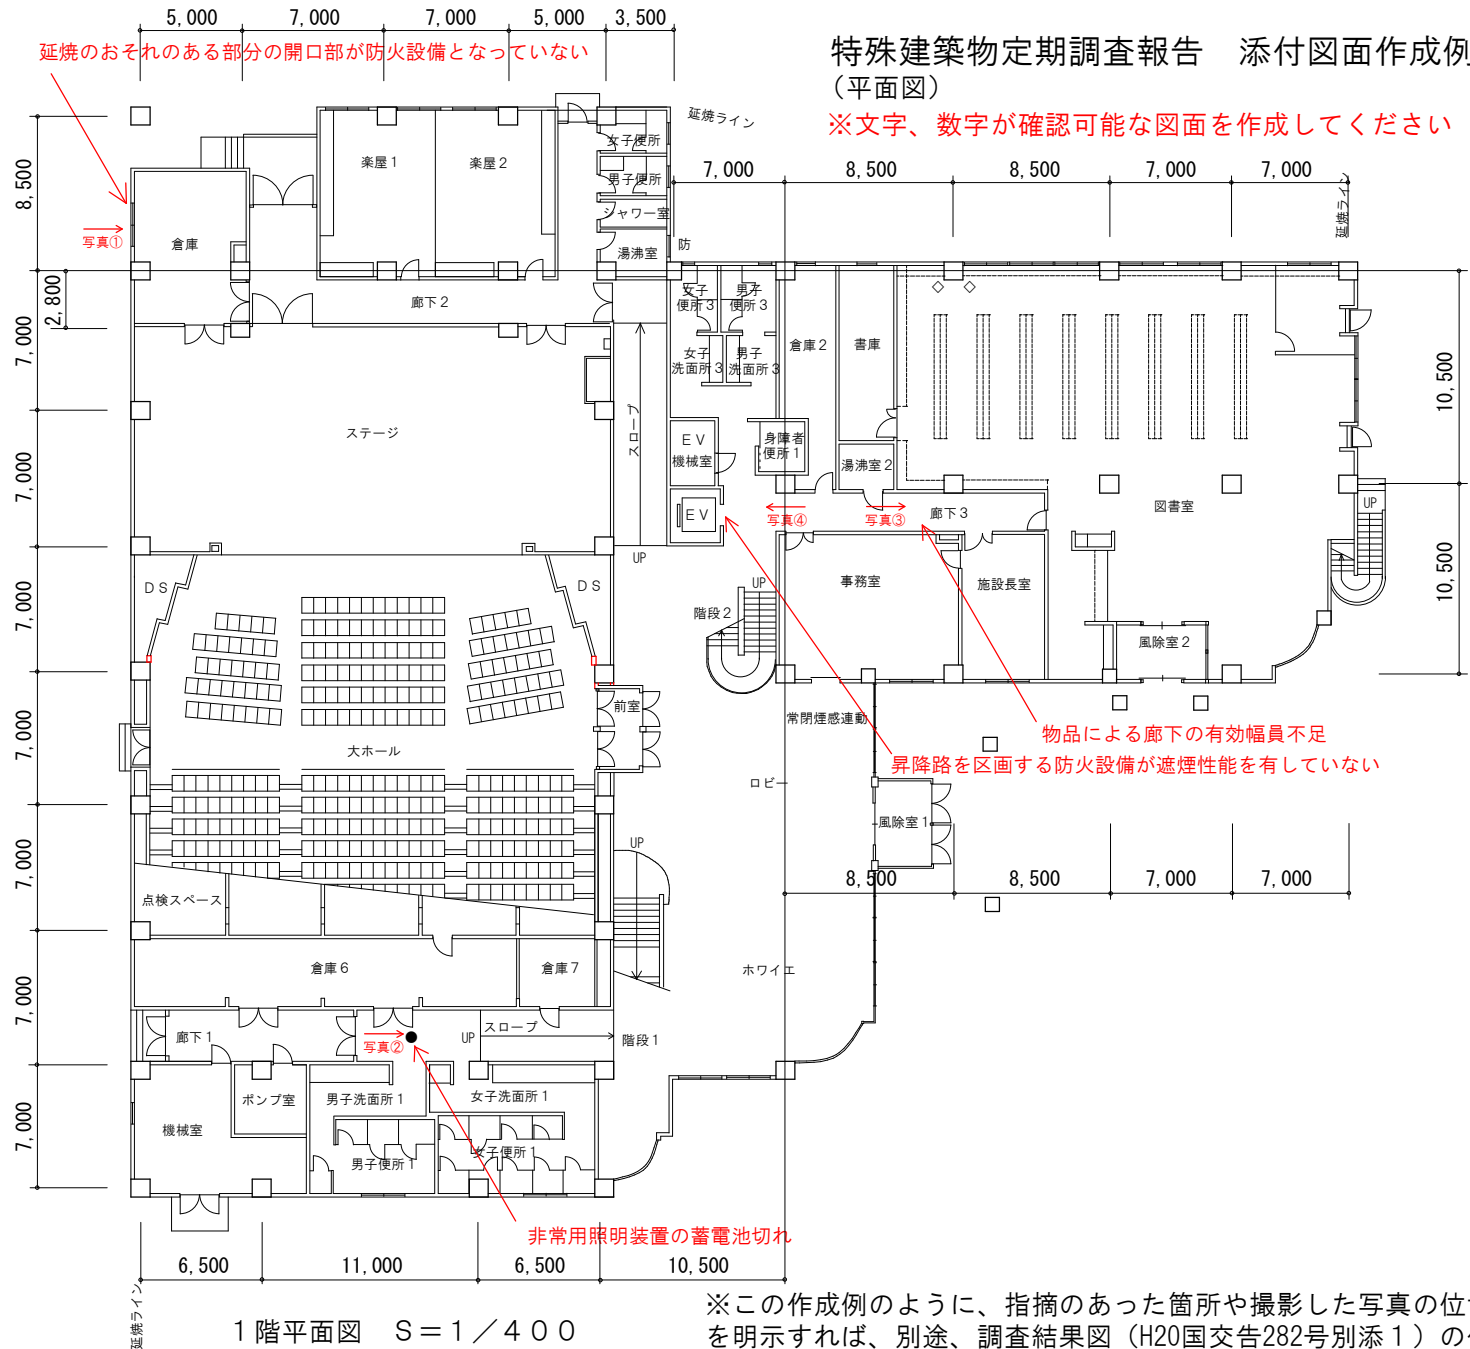

※この作成例のように、指摘のあった箇所や撮影した写真の位置等を明示すれば、別途、調査結果図(H20国交告282号別添1)の作成は省略できます。