




略号	
C 1	GP厚12.5 塗装用壁紙貼 EP塗
C 2	屋根裏表し すぎ板(野地板)垂木 WP塗
C 3	床板表し まつ板 厚24 巾≒430(やとい実) WP塗
C 4	
C 5	天井点検口 アルミニウム製450口

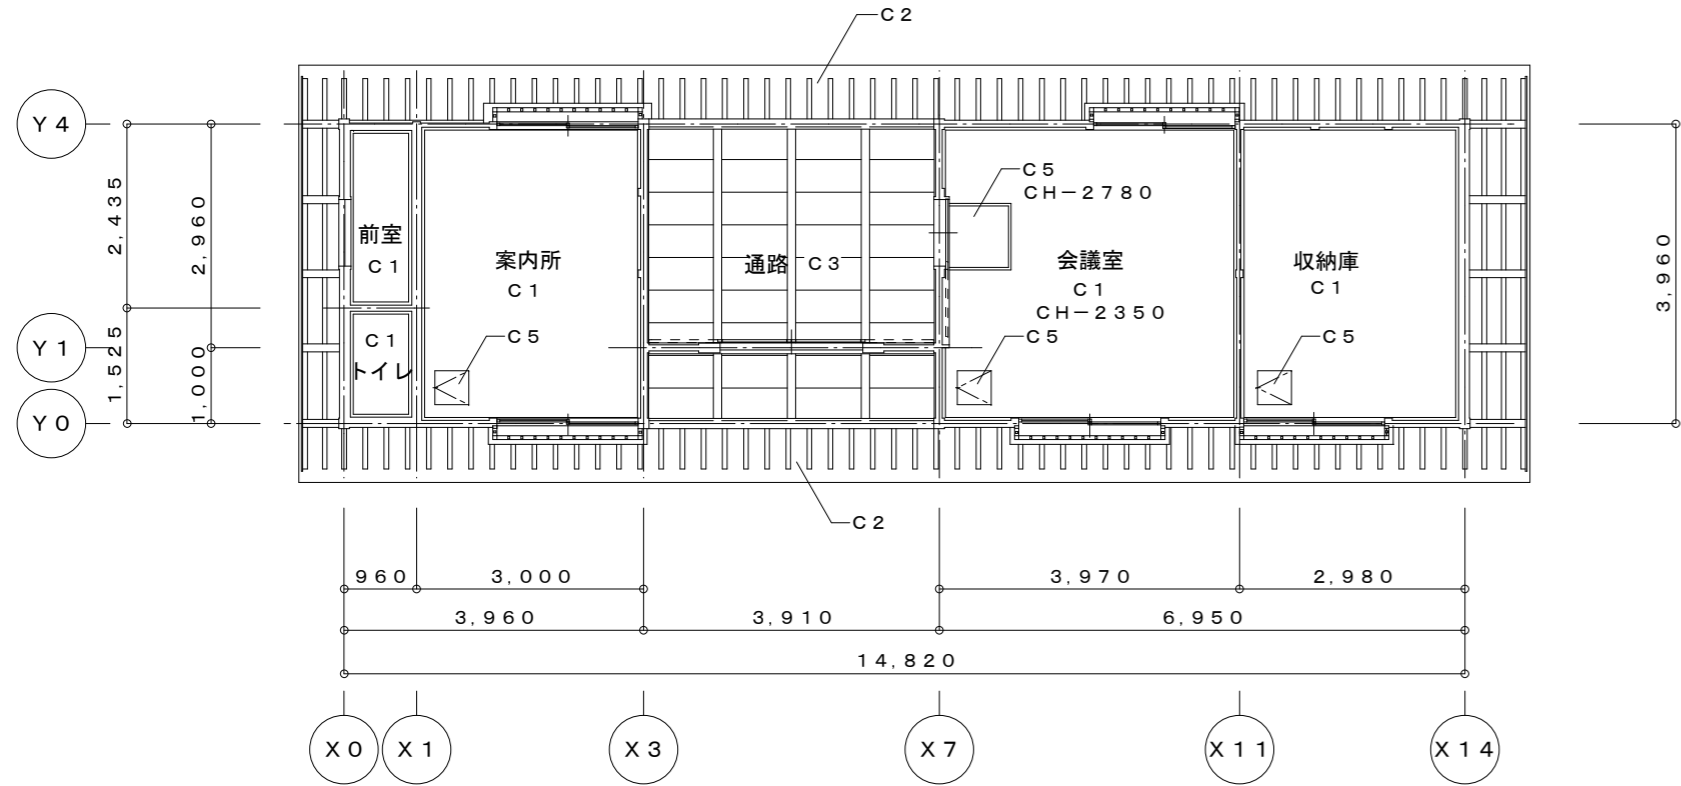


■ 天井伏図 1:100

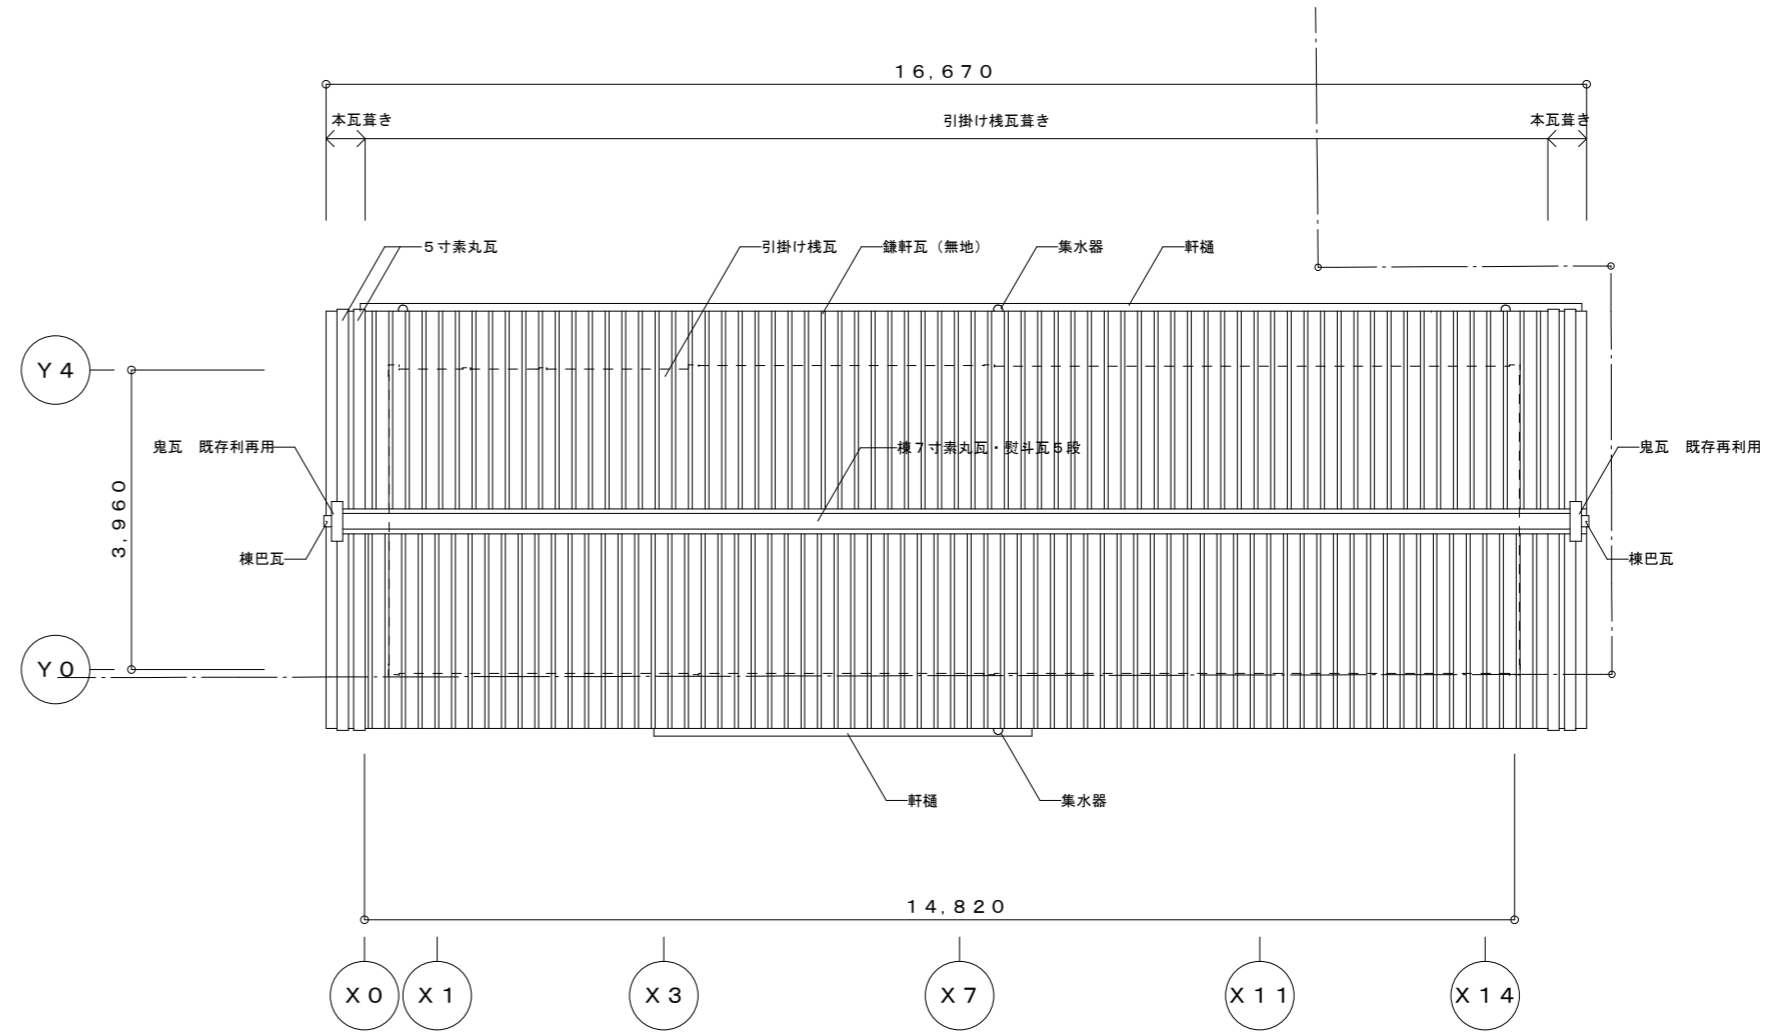


■ 屋根伏図 1:100

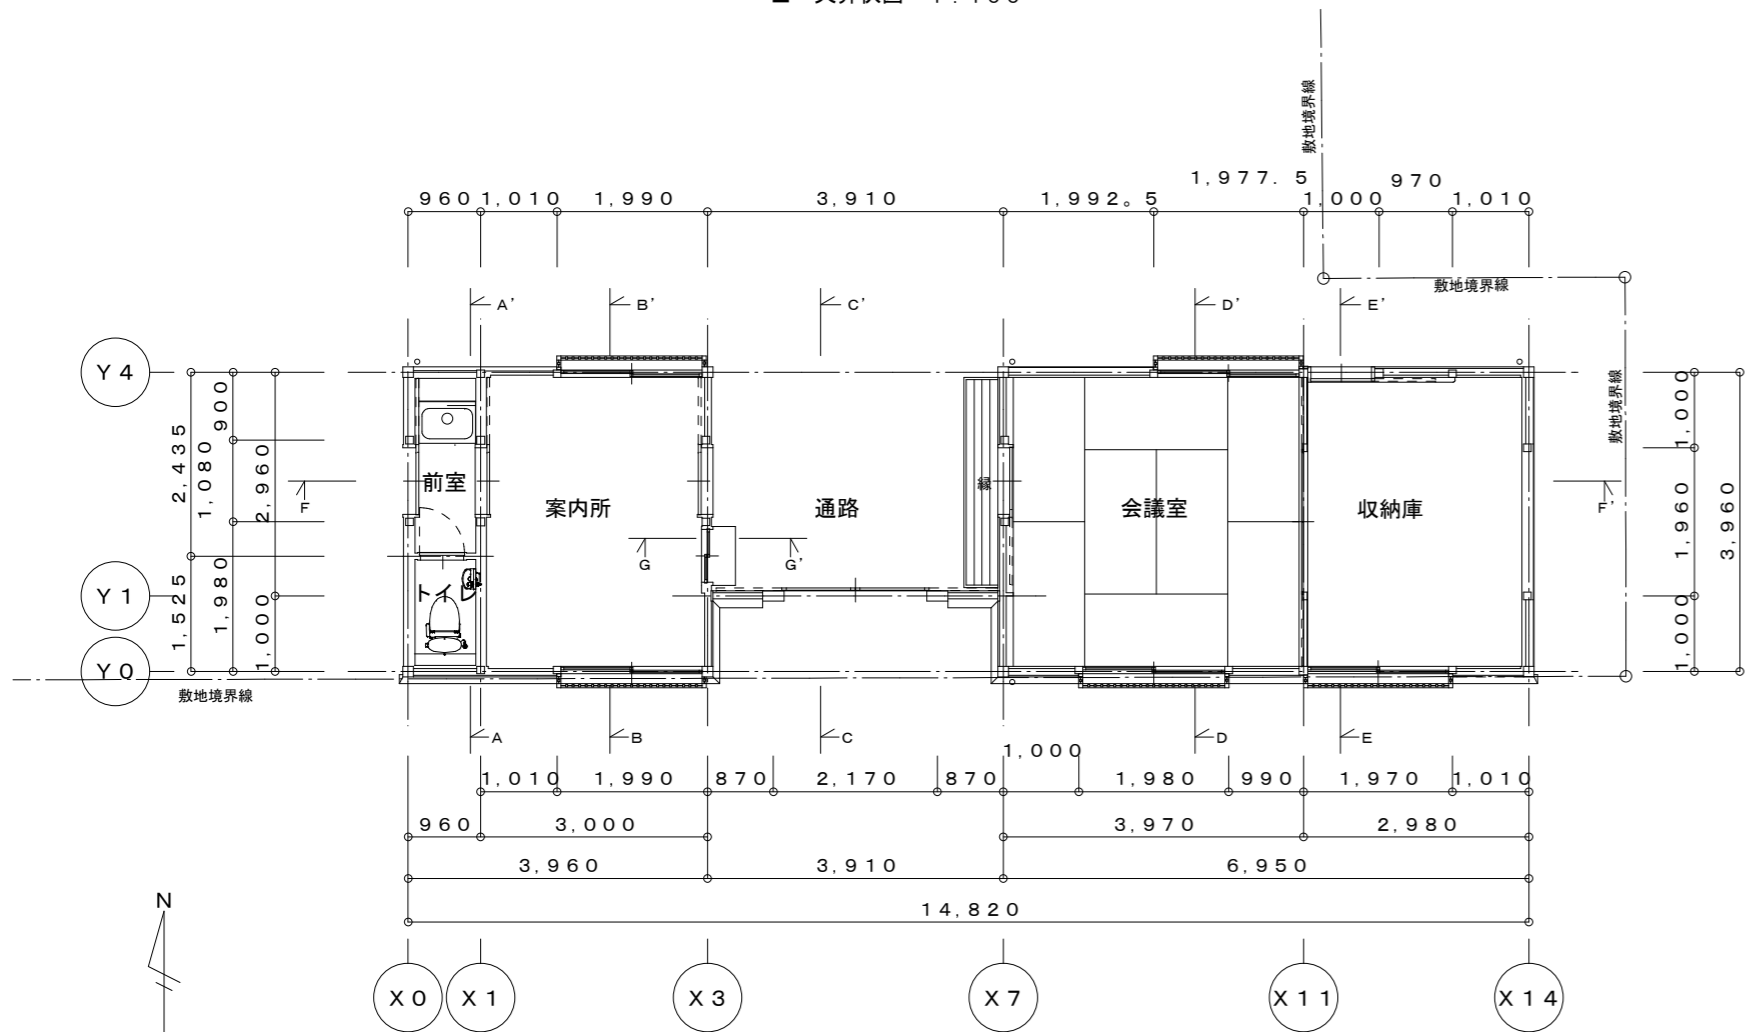

■ 平面図 1:100

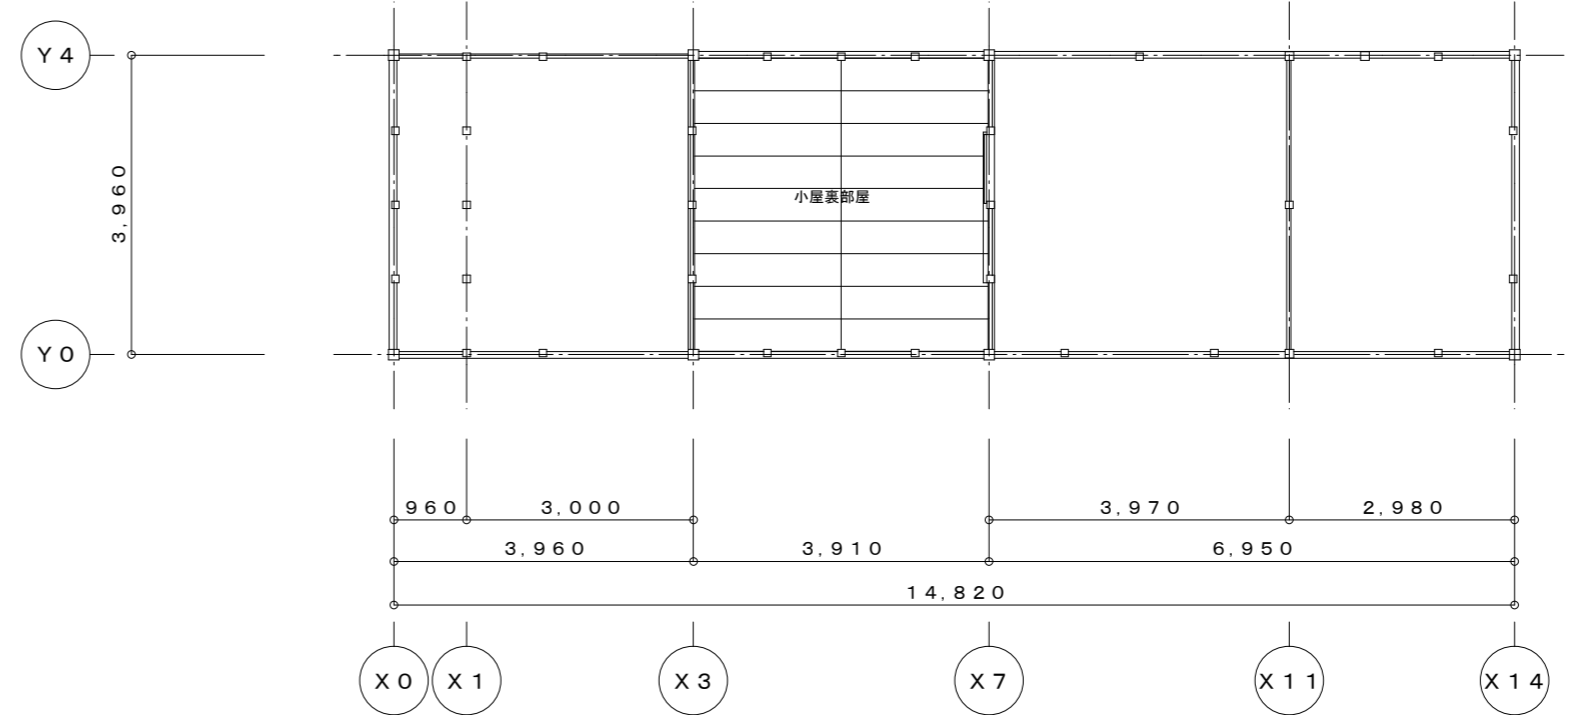

■ 小屋裏平面図 1:100

NOTE	OFFICE NAME	TITLE	ADDRESS	DRAWING NAME	SCALE	DATE	CHECK BY	SIGN	NO
	 SOGOKIKAKU ARCHITECTURAL FIRM 一級建築士事務所 株式会社 総合企画 岡山県知事登録 第1704 岡山県津山市穂高下108-1 TEL(0868)23-3482 一級建築士登録 第244962 高橋哲也	田町武家屋敷長屋門改修工事		平面図・屋根伏図	1:100				A-13