

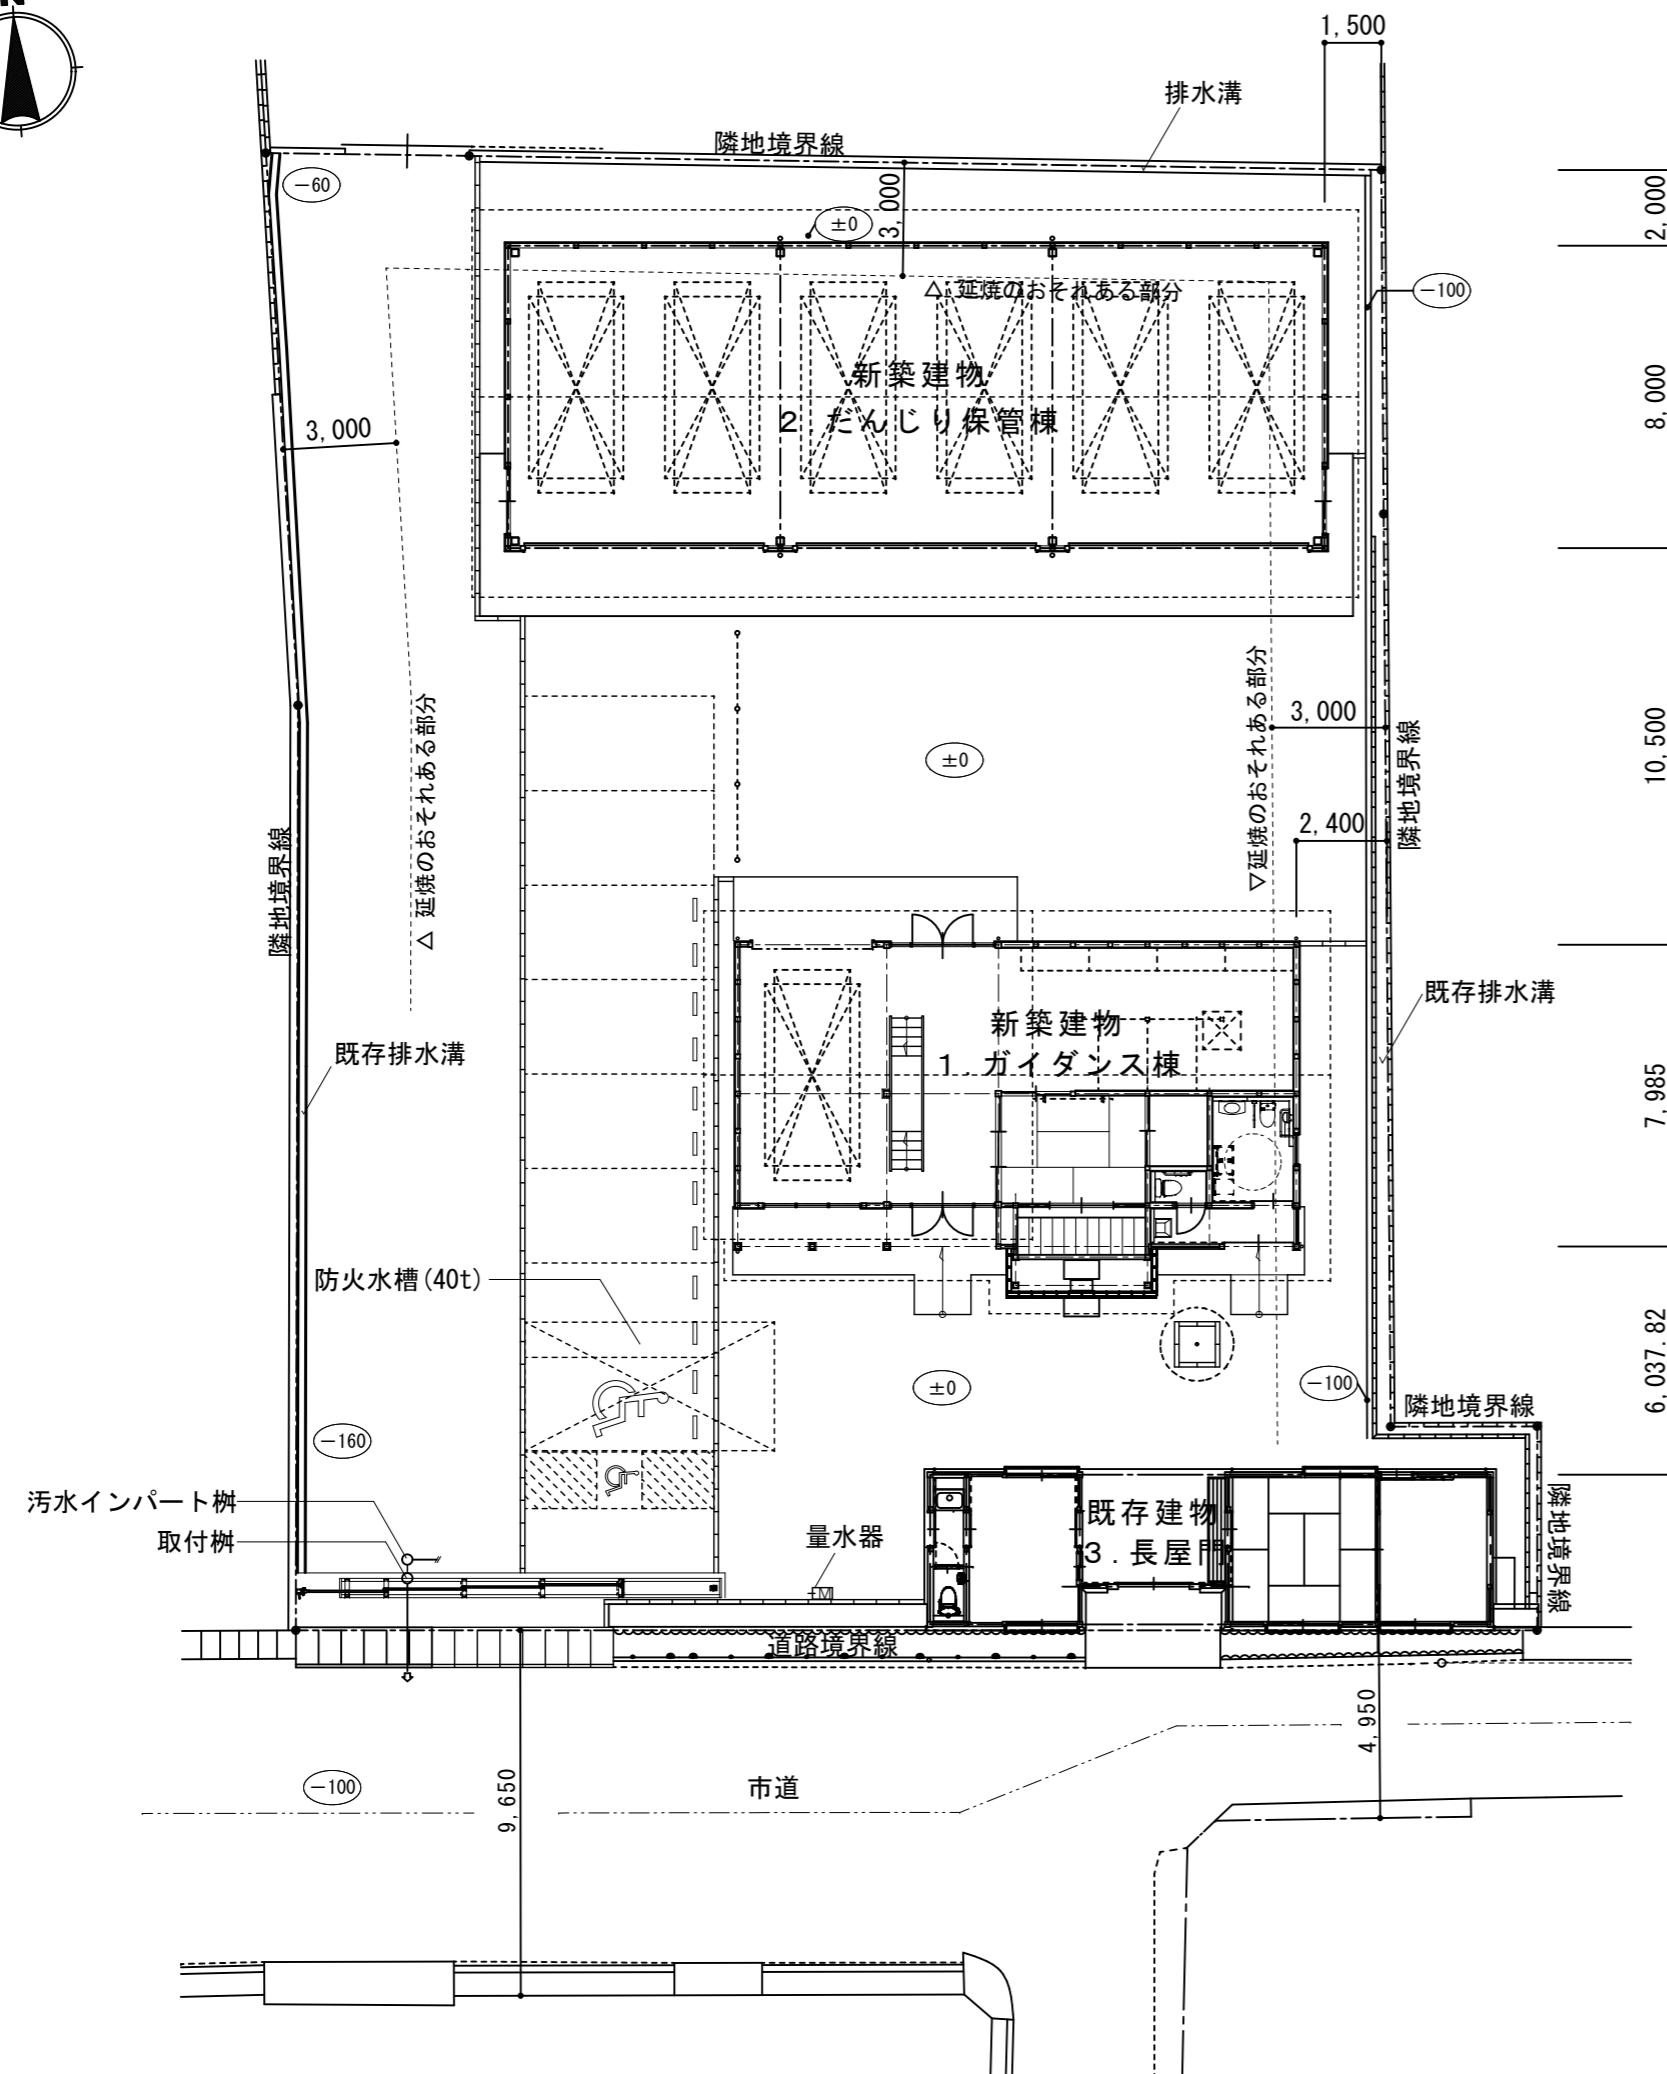
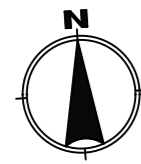


面積表					
敷地面積	新築建物			既存建物	
	1. ガイダンス棟 (木造 平家建て)	2. だんじり保管棟 (木造 一部鉄骨造 平家建て)	合計	3. 長屋門 (木造 平家)	備考
建築面積	121.55 m ²	179.28 m ²	300.83 m ²	58.69 m ²	
床面積	111.43 m ²	172.80 m ²	284.23 m ²	43.20 m ²	小屋裏 15.49m ²

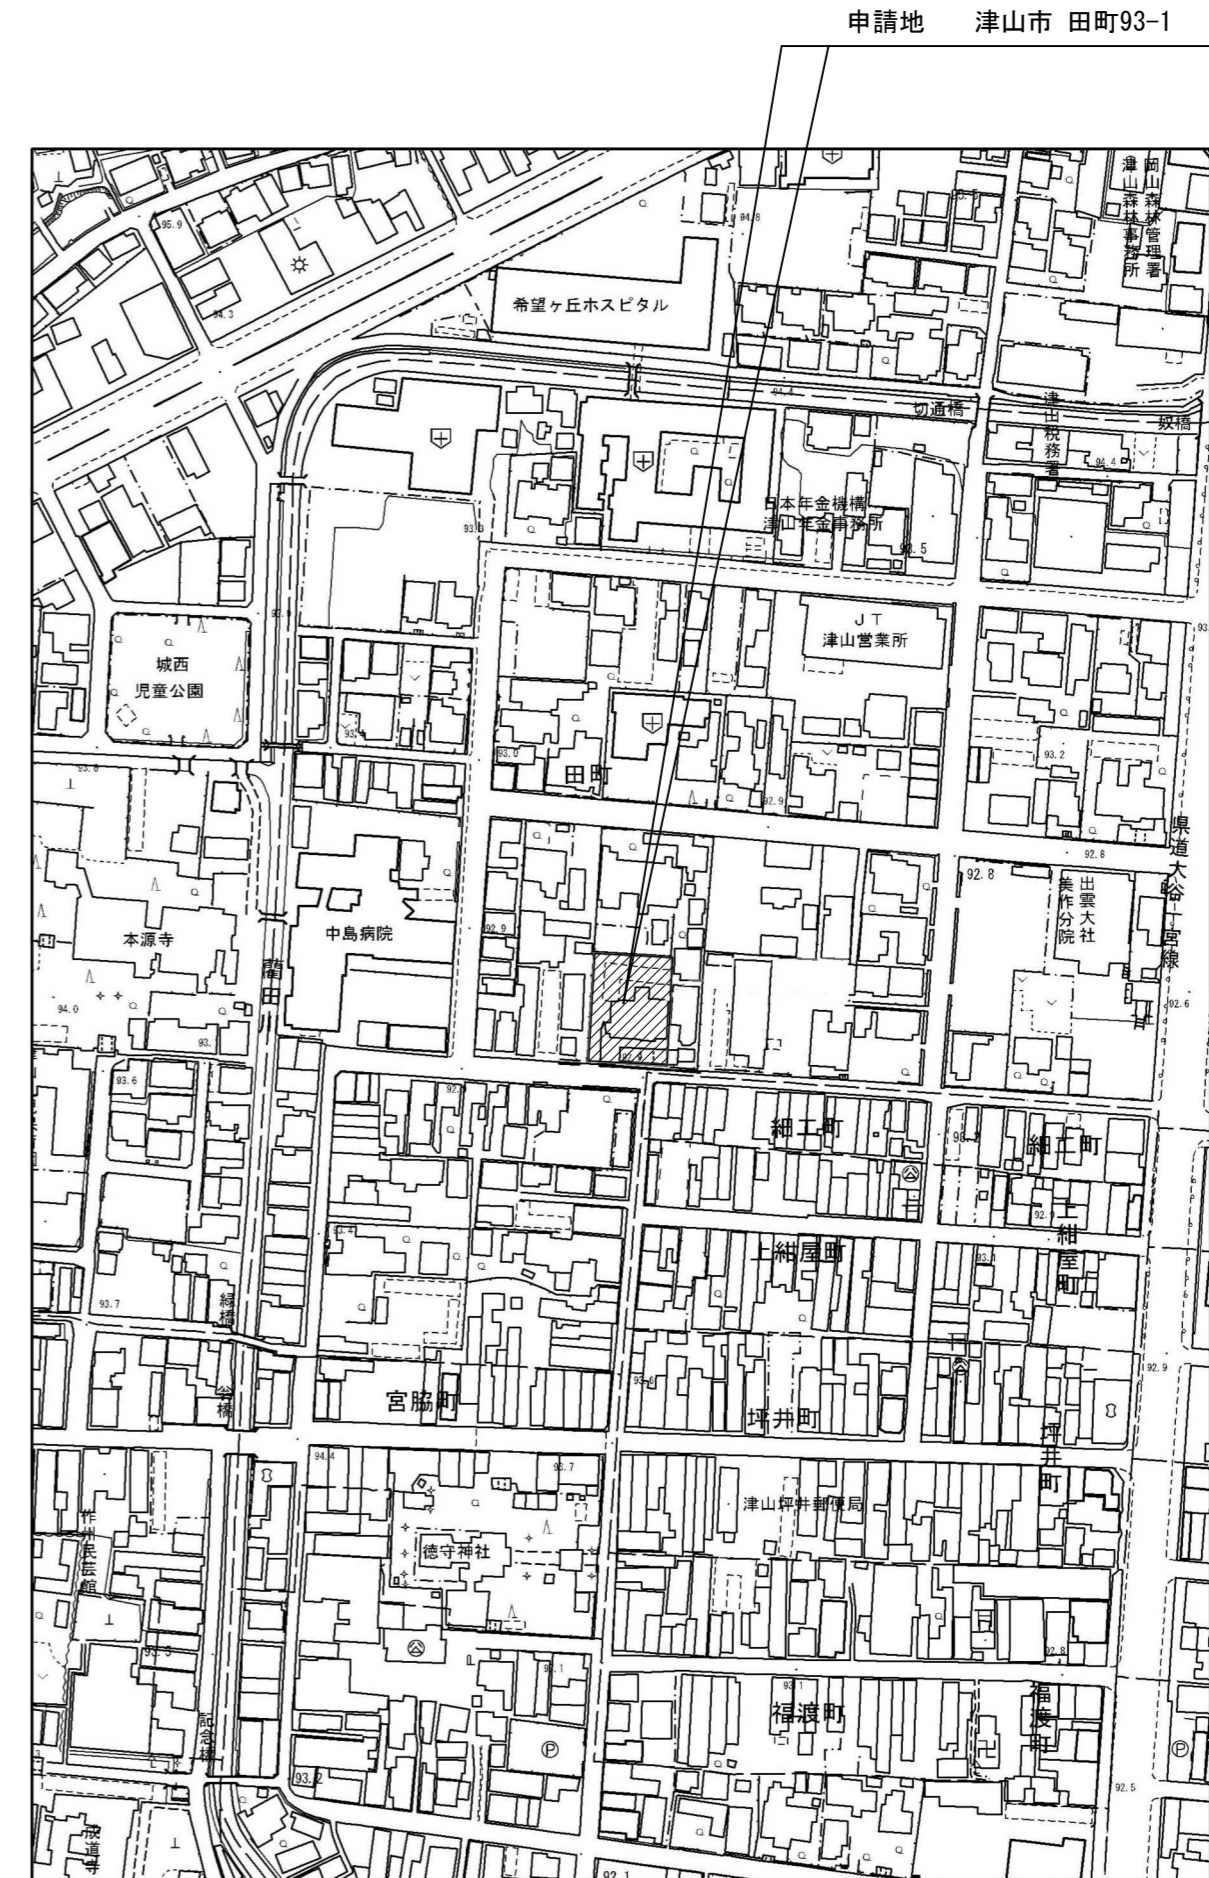


■ 配置図 1/200

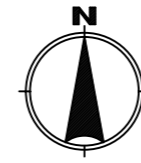


■ 附近見取図 1/2500

有限会社 内田建築設計事務所 1級建築士事務所登録 岡山県 第1766号 1級建築士大臣登録 第193349号 内田 修 義	TITLE 津山城下町歴史館新築工事	設計図 NO A-09
	DATE H28.03	DRAWN 附近見取図 配置図


略号	
C 1	GP厚12.5 塗装用壁紙貼 EP塗
C 2	屋根裏表し すぎ板(野地板)垂木 WP塗
C 3	床板表し まつ板 厚24 巾≒430(やとい実) WP塗
C 4	
C 5	天井点検口 アルミニウム製450口

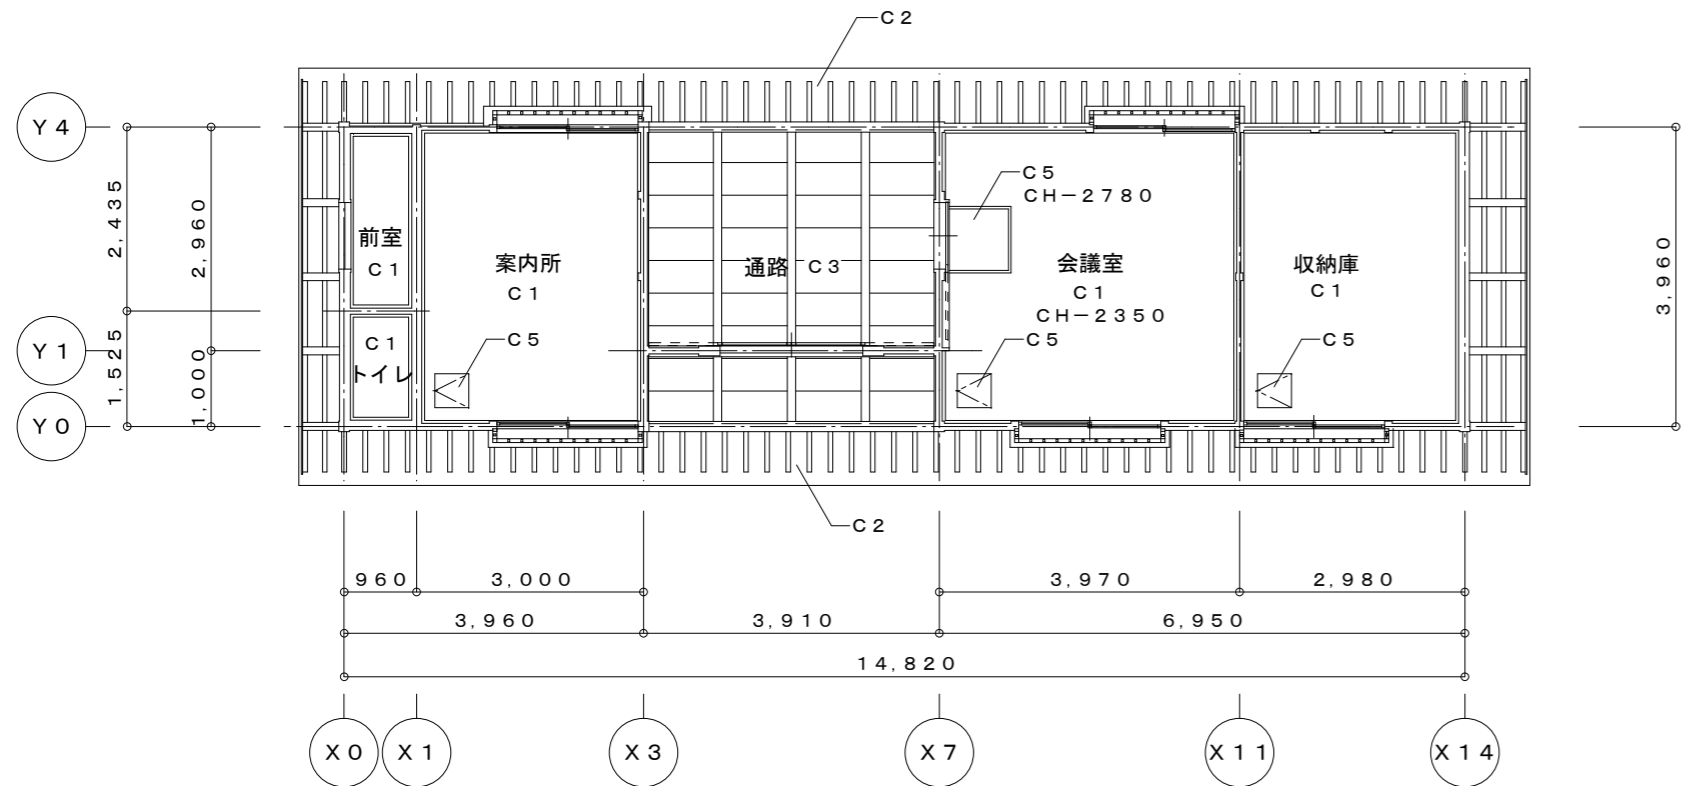


■ 天井伏図 1:100

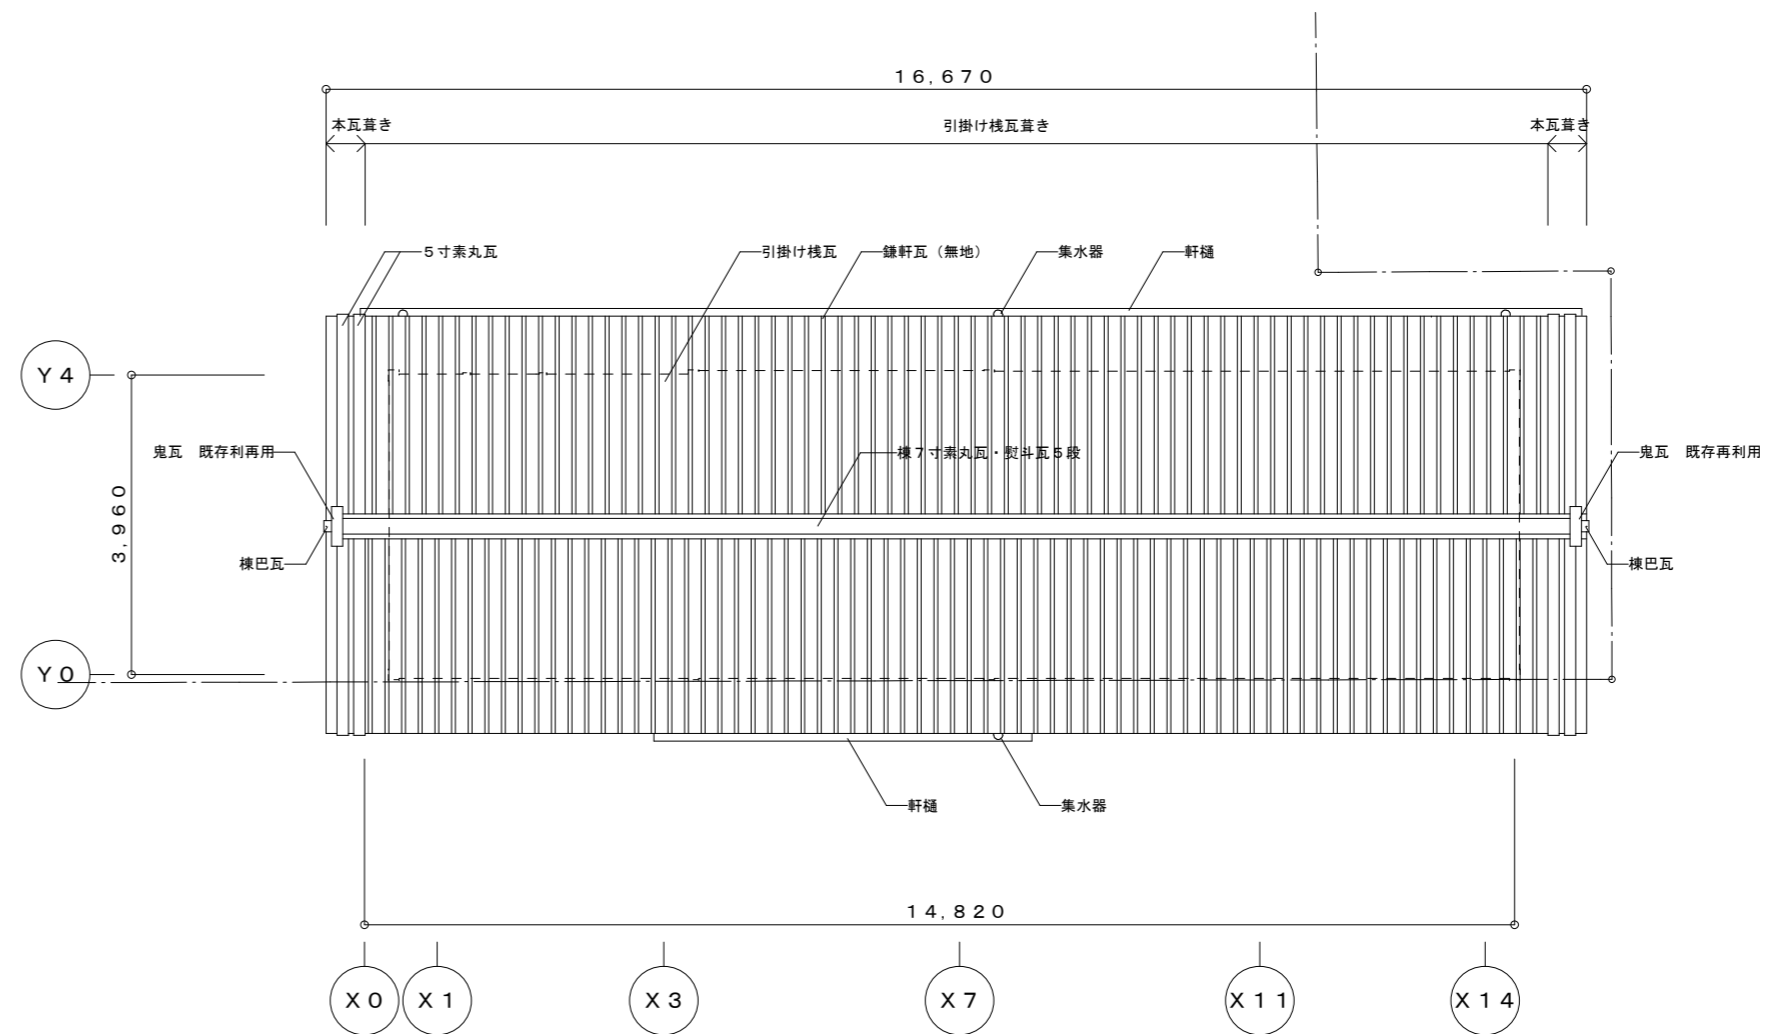


■ 屋根伏図 1:100

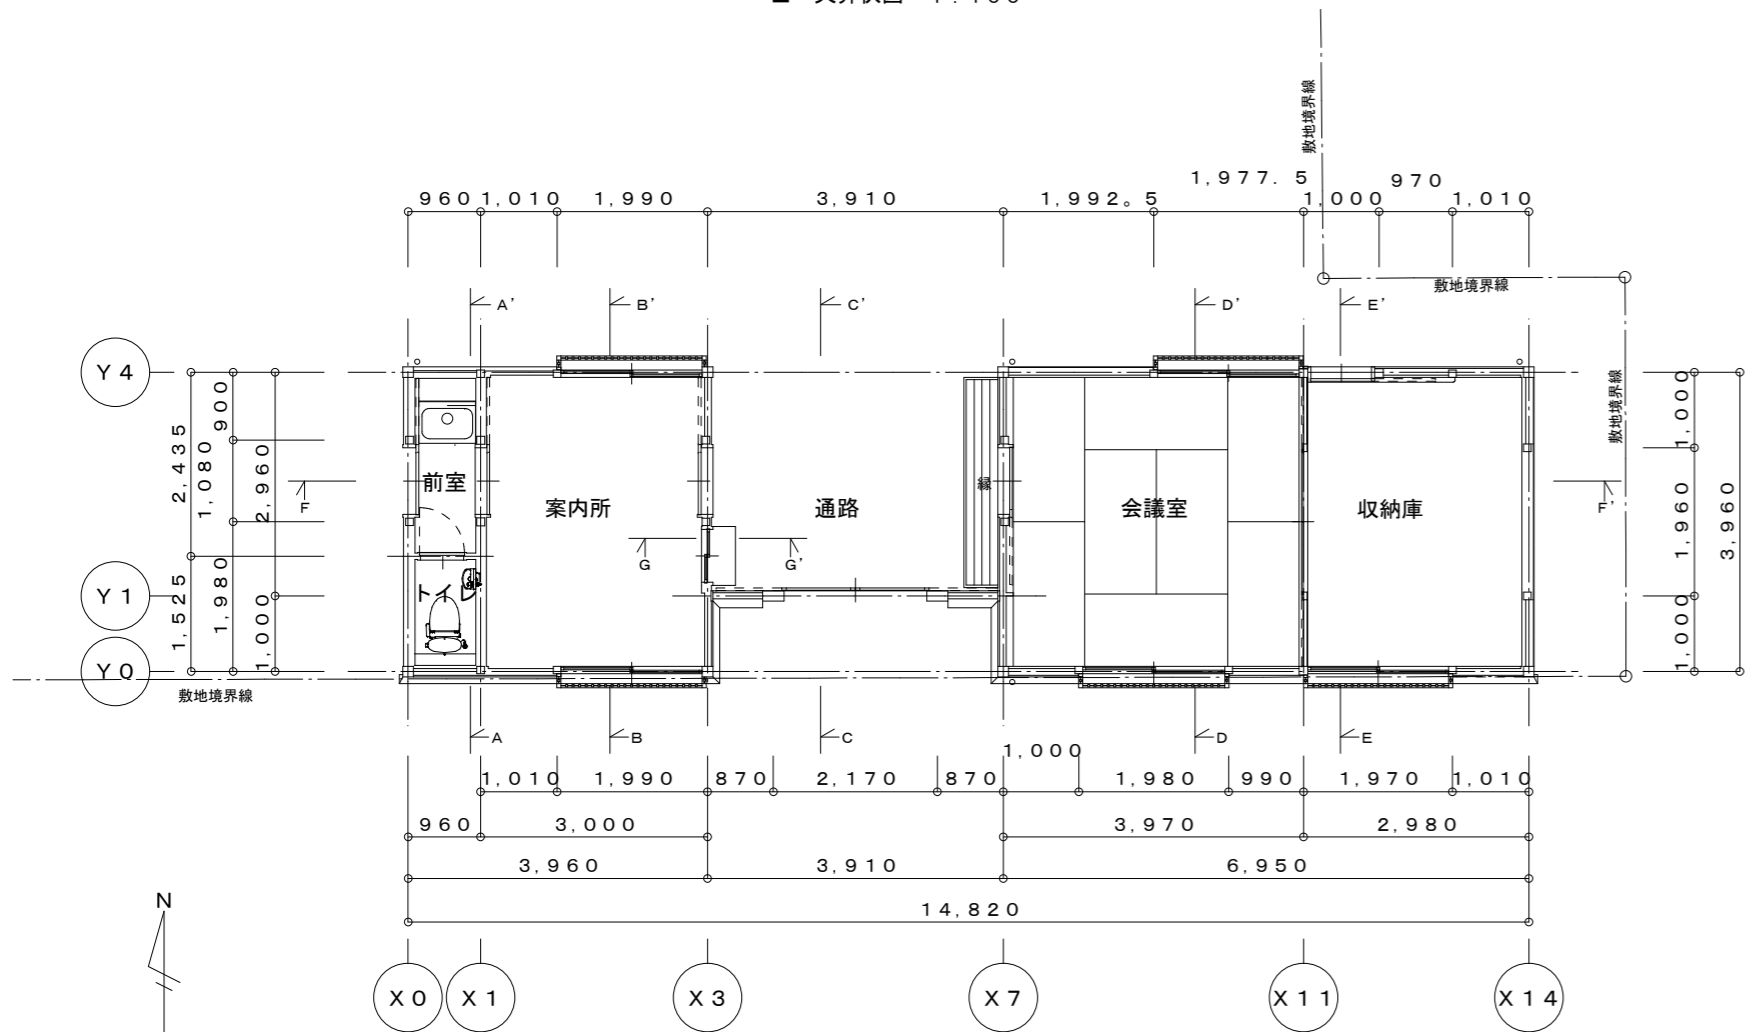


■ 平面図 1:100

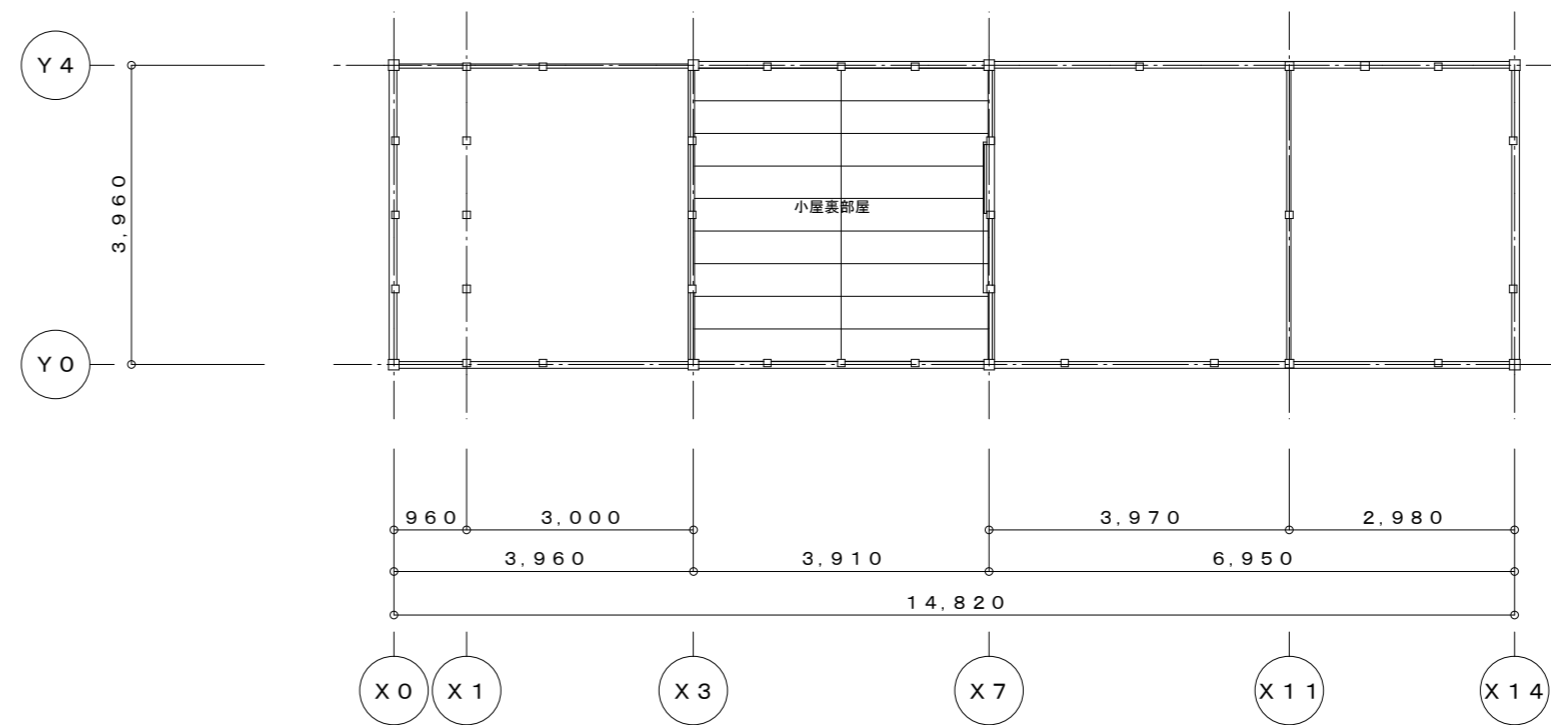


■ 小屋裏平面図 1:100


NOTE	OFFICE NAME	TITLE	ADDRESS	DRAWING NAME	SCALE	DATE	CHECK BY	SIGN	NO
	 SOGOKIKAKU ARCHITECTURAL FIRM 一級建築士事務所 株式会社 総合企画 岡山県知事登録 第1704 岡山県津山市穂高下108-1 一級建築士登録 第244962 高橋哲也 TEL (0868) 23-3482	田町武家屋敷長屋門改修工事		平面図・屋根伏図	1:100				A-13

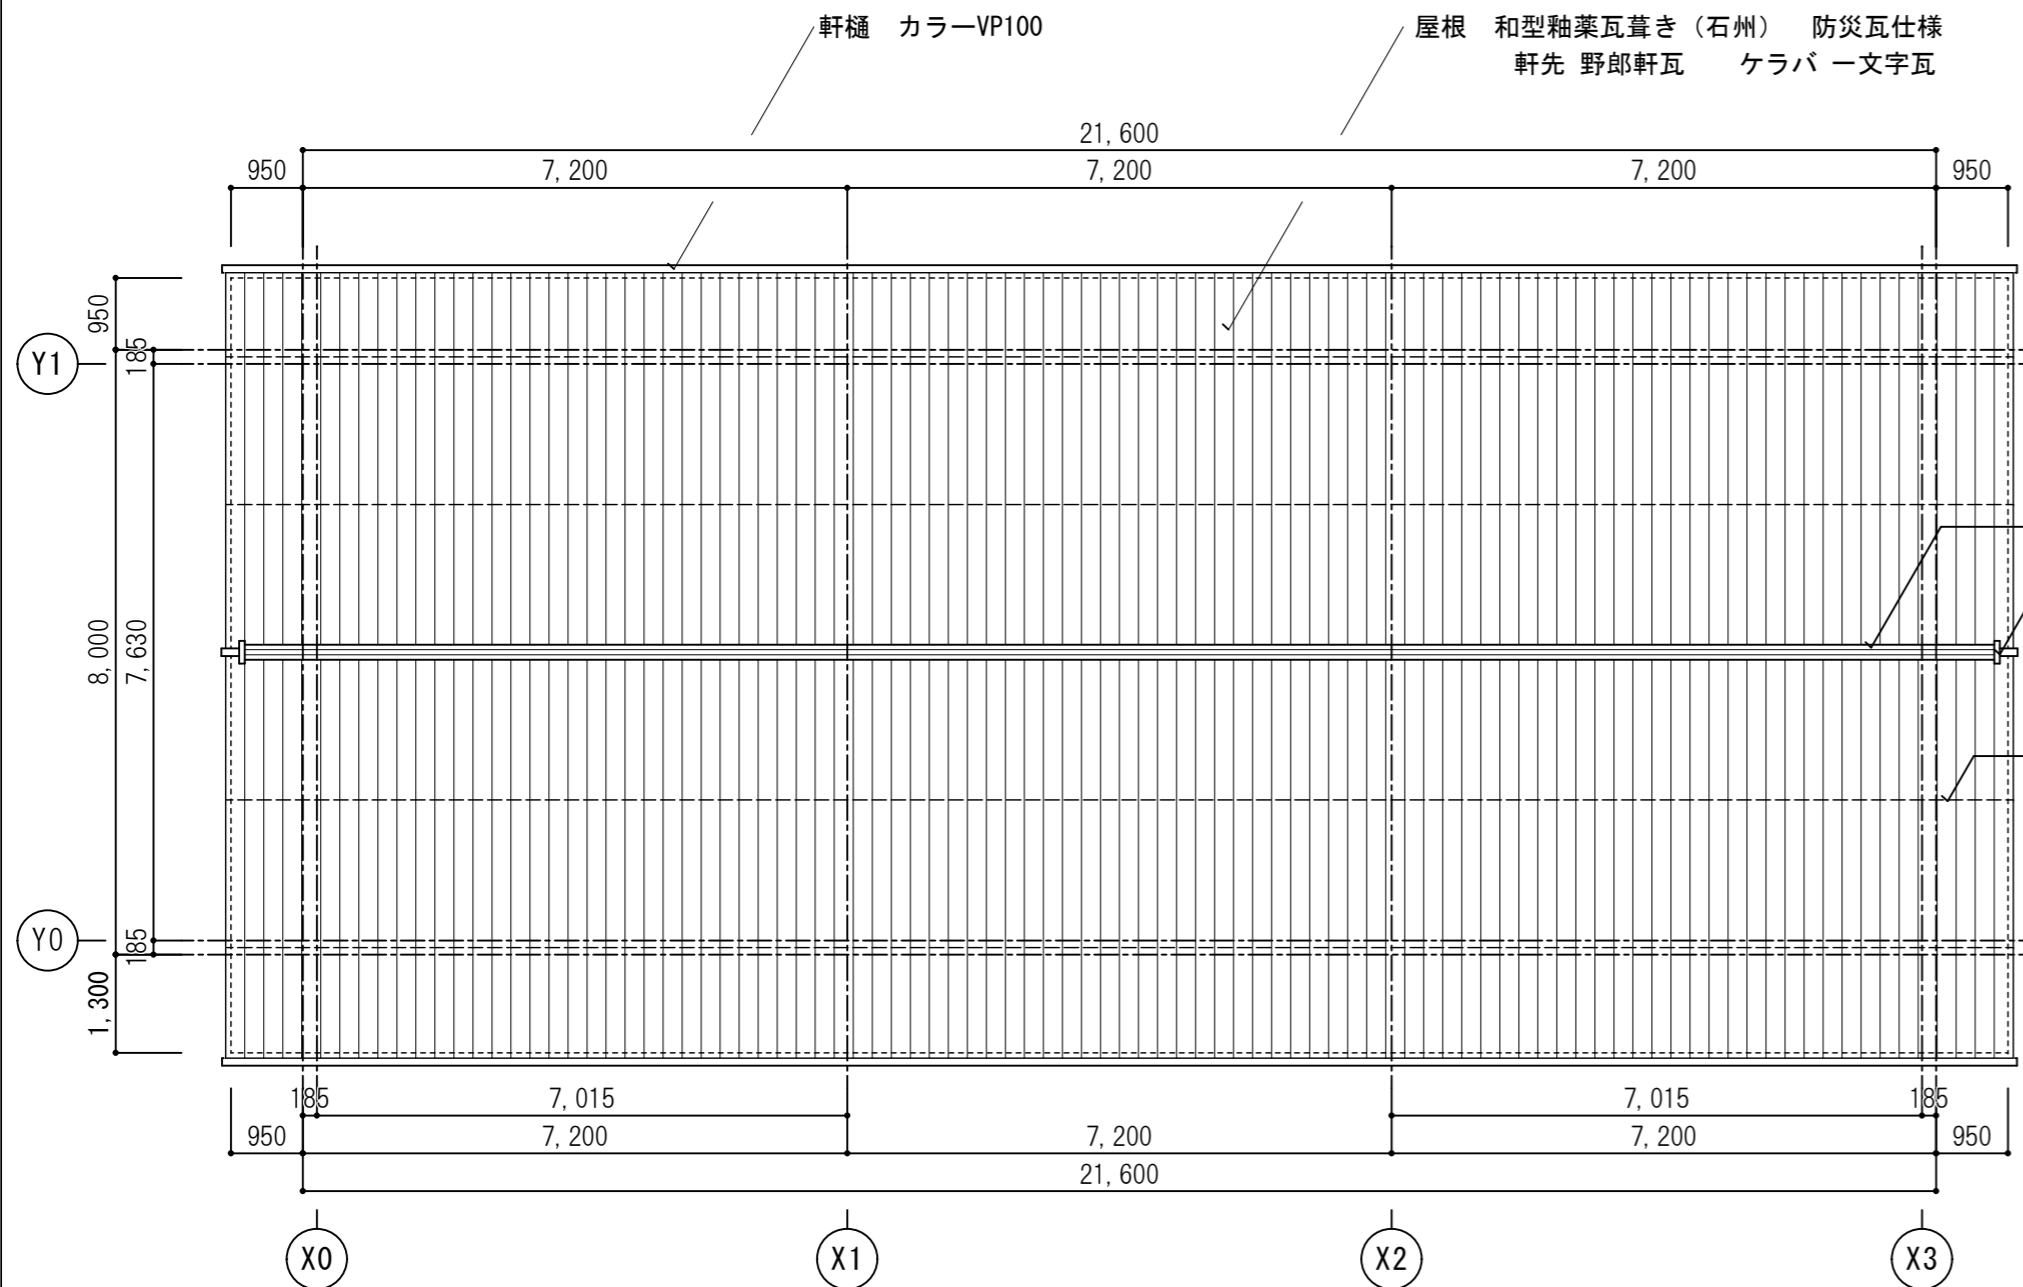

■ 屋根伏図 1/100

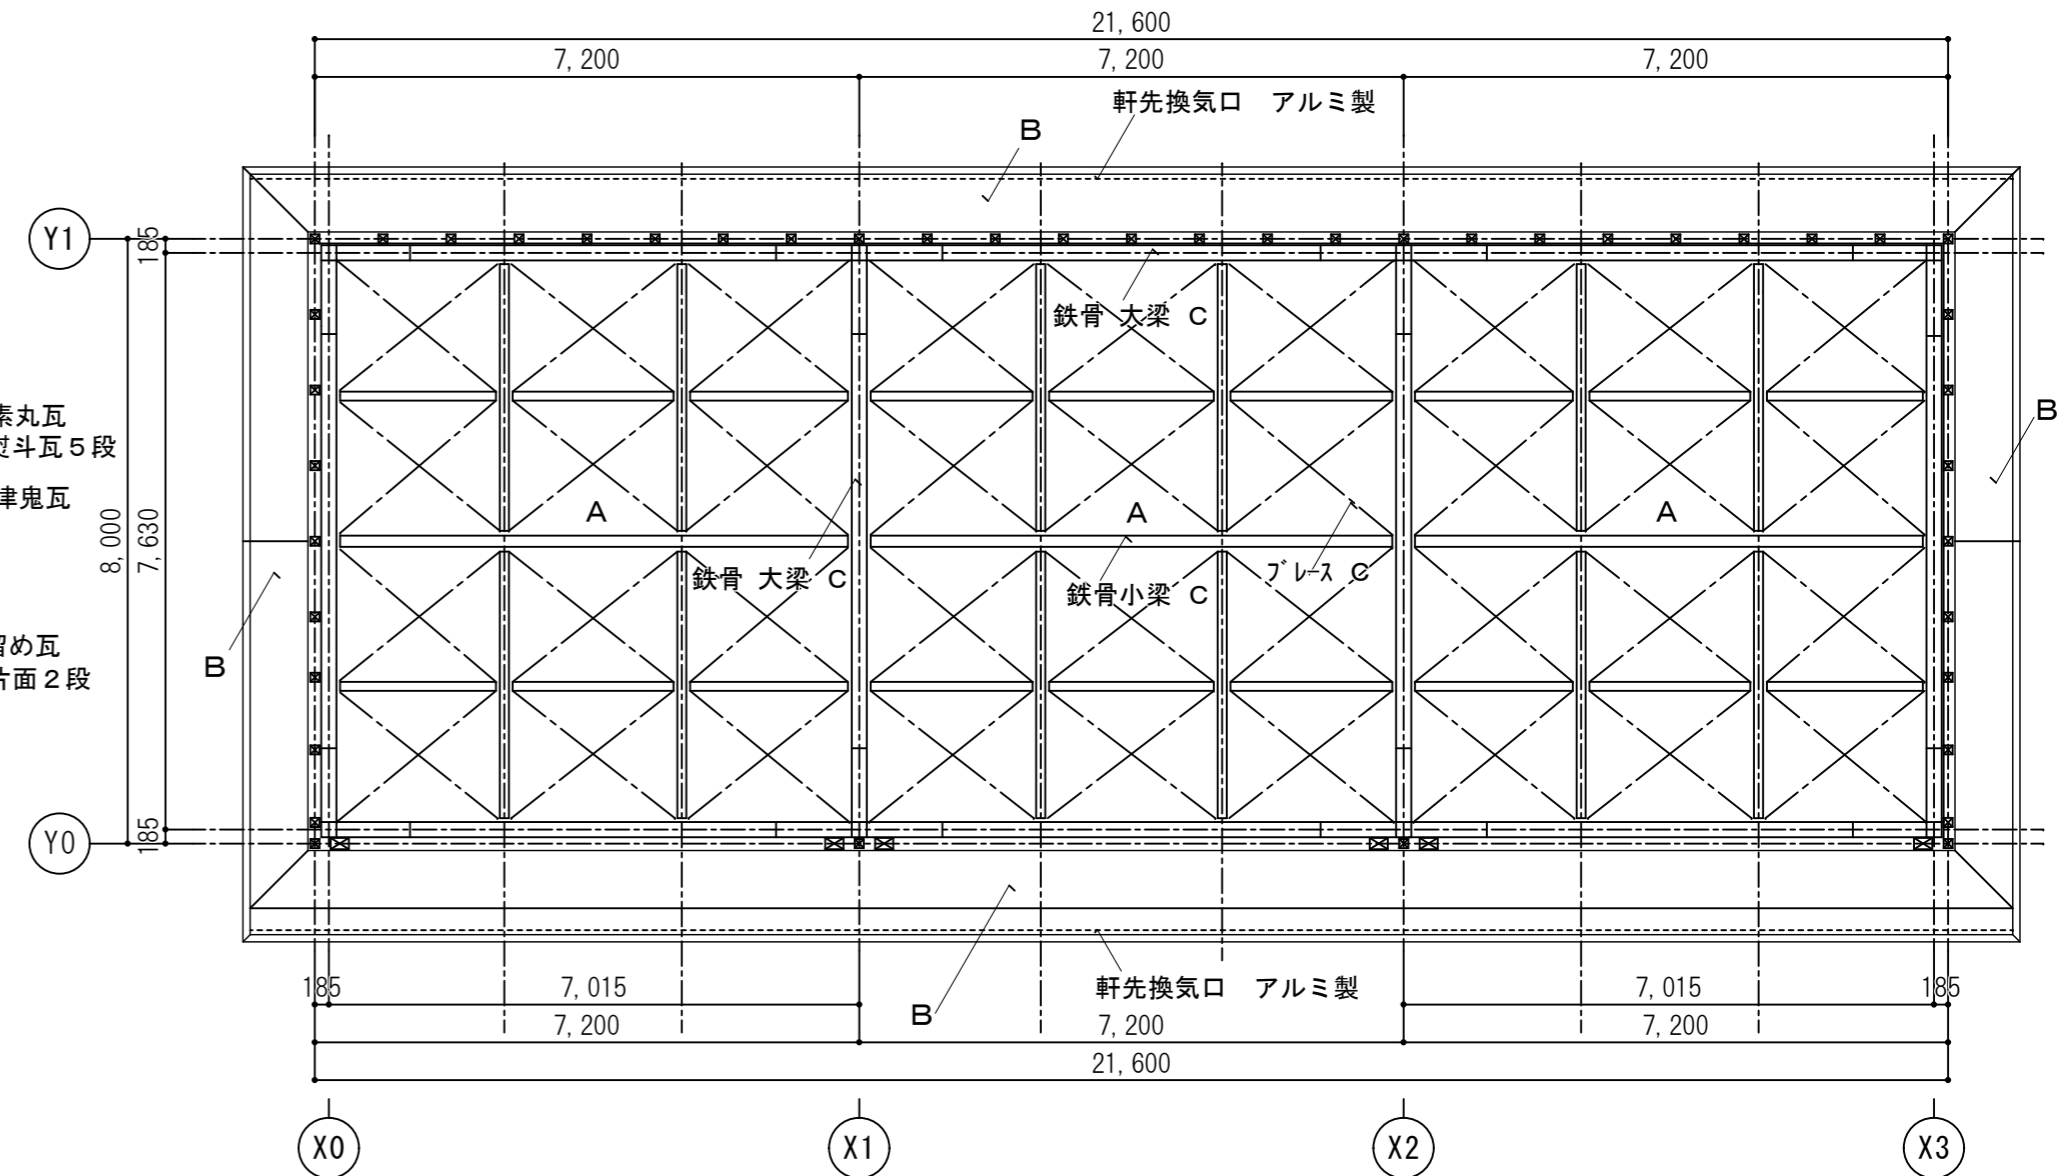


■ 天井伏図 1/100

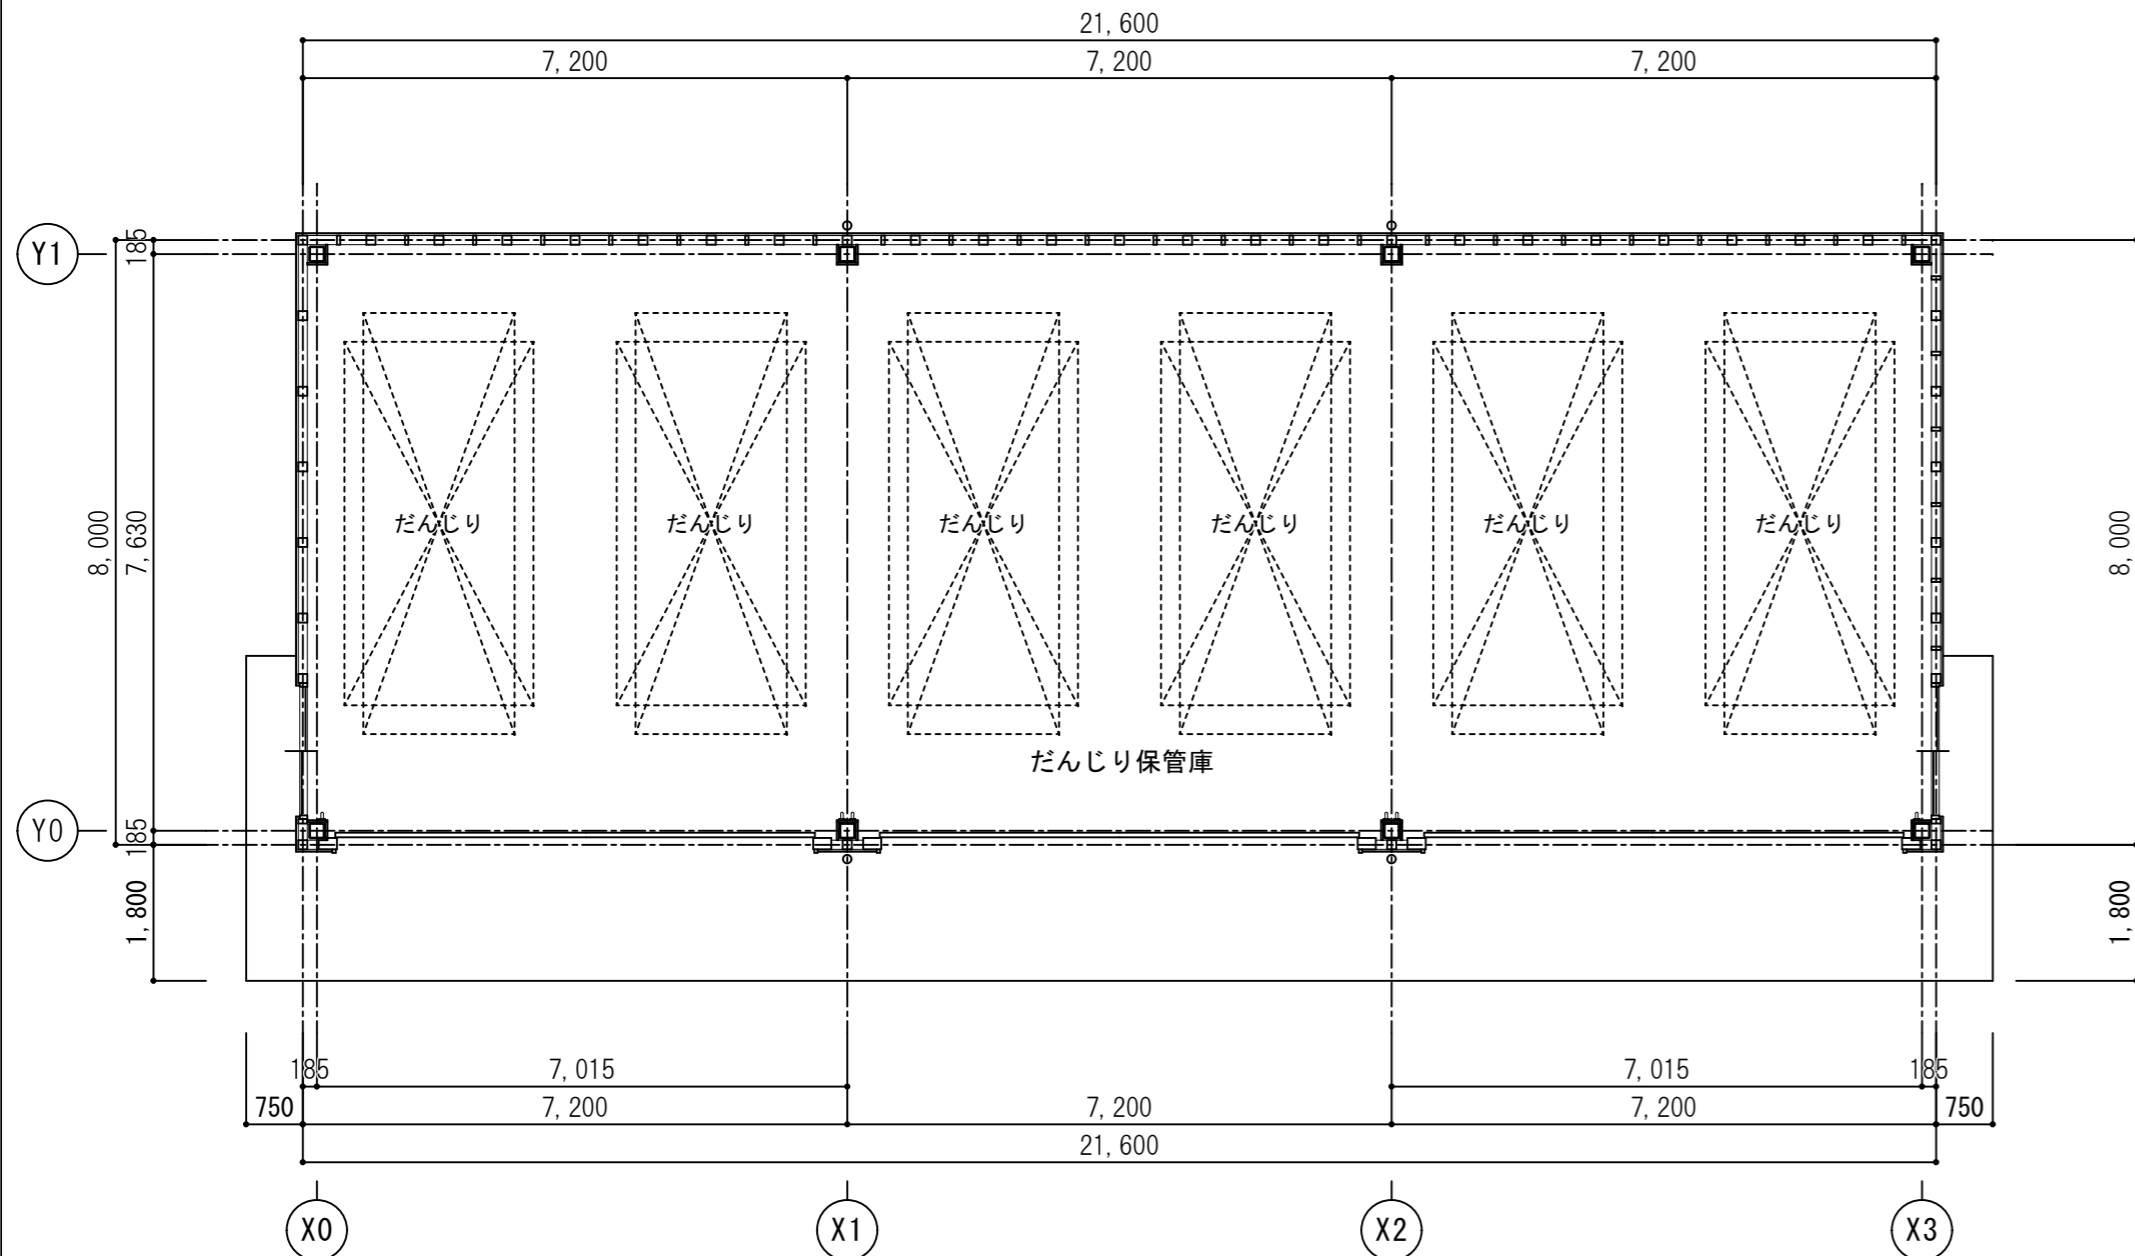



■ 平面図 1/100

凡 例	
※ ABC粉末消火器10型 蓄圧式を、1本設置。	
消火器設置台：ポリプロピレン製 ポール・表示板付 エコマーク認定商品	
エコベース (株)初田製作所 同等品	
凡 例 (天井)	
A	小屋梁, 垂木, 野地板 化粧表し
B	軒天 ケイカル板 t=6張り EP-G塗装 軒先換気口 アルミ製 ステンレス(SUS304) 防虫網付 IM-AC0645 (アイエル) 同等品
C	鉄部 SOP塗装

	TITLE	津山城下町歴史館新築工事 設計図	NO	A-29
	1級建築士事務所登録 岡山市 第1766号 1級建築士大臣登録 第193349号 内田 修 義	DATE	H28. 03	

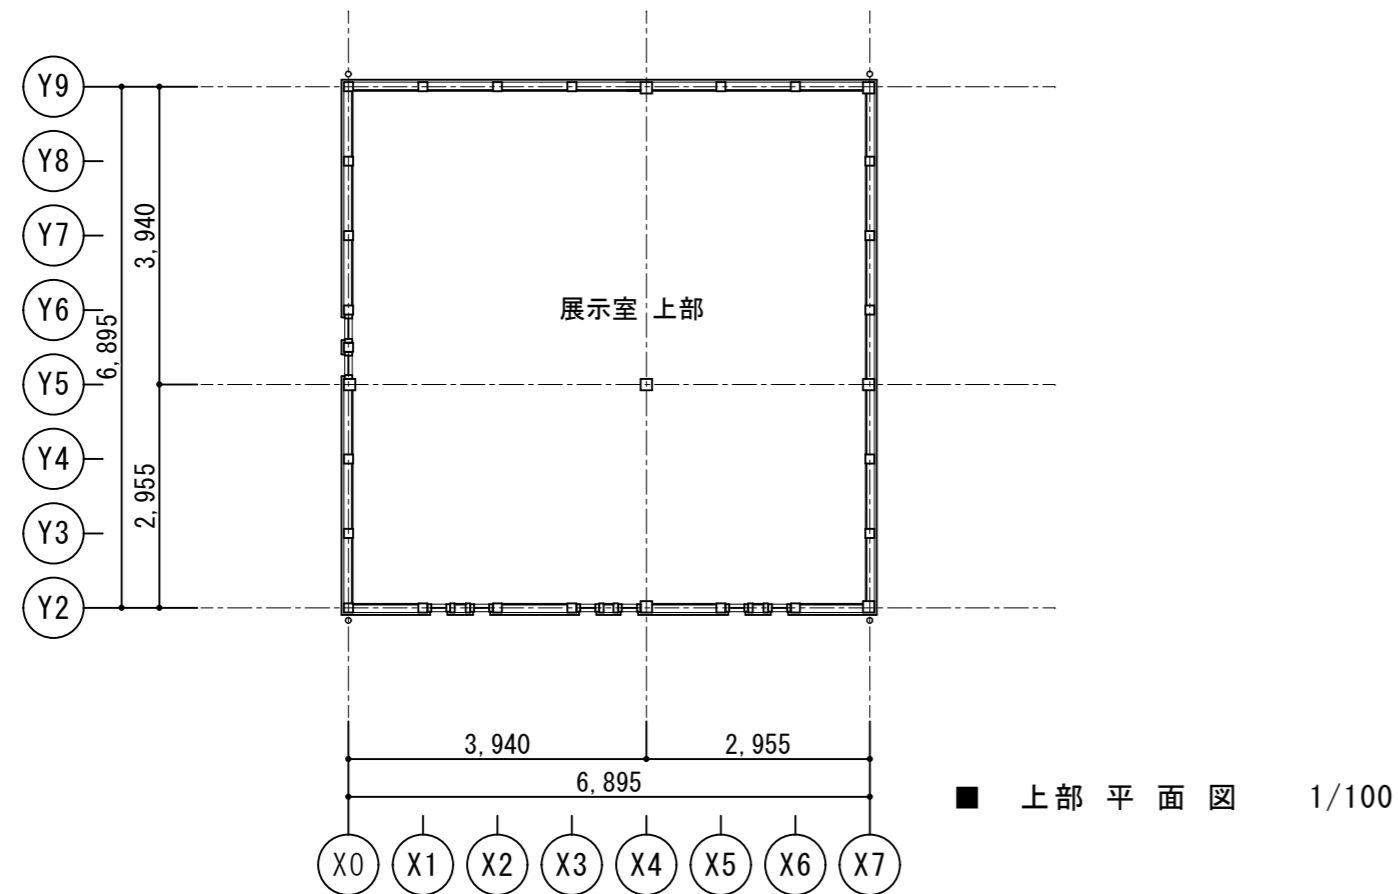

凡 例	
※ ABC粉末消火器10型 蓄圧式を、1本設置。	
消火器設置台	ポリプロピレン製 ポール表示板付 エコマーク認定商品
エコベース (榊初田製作所) 同等品	

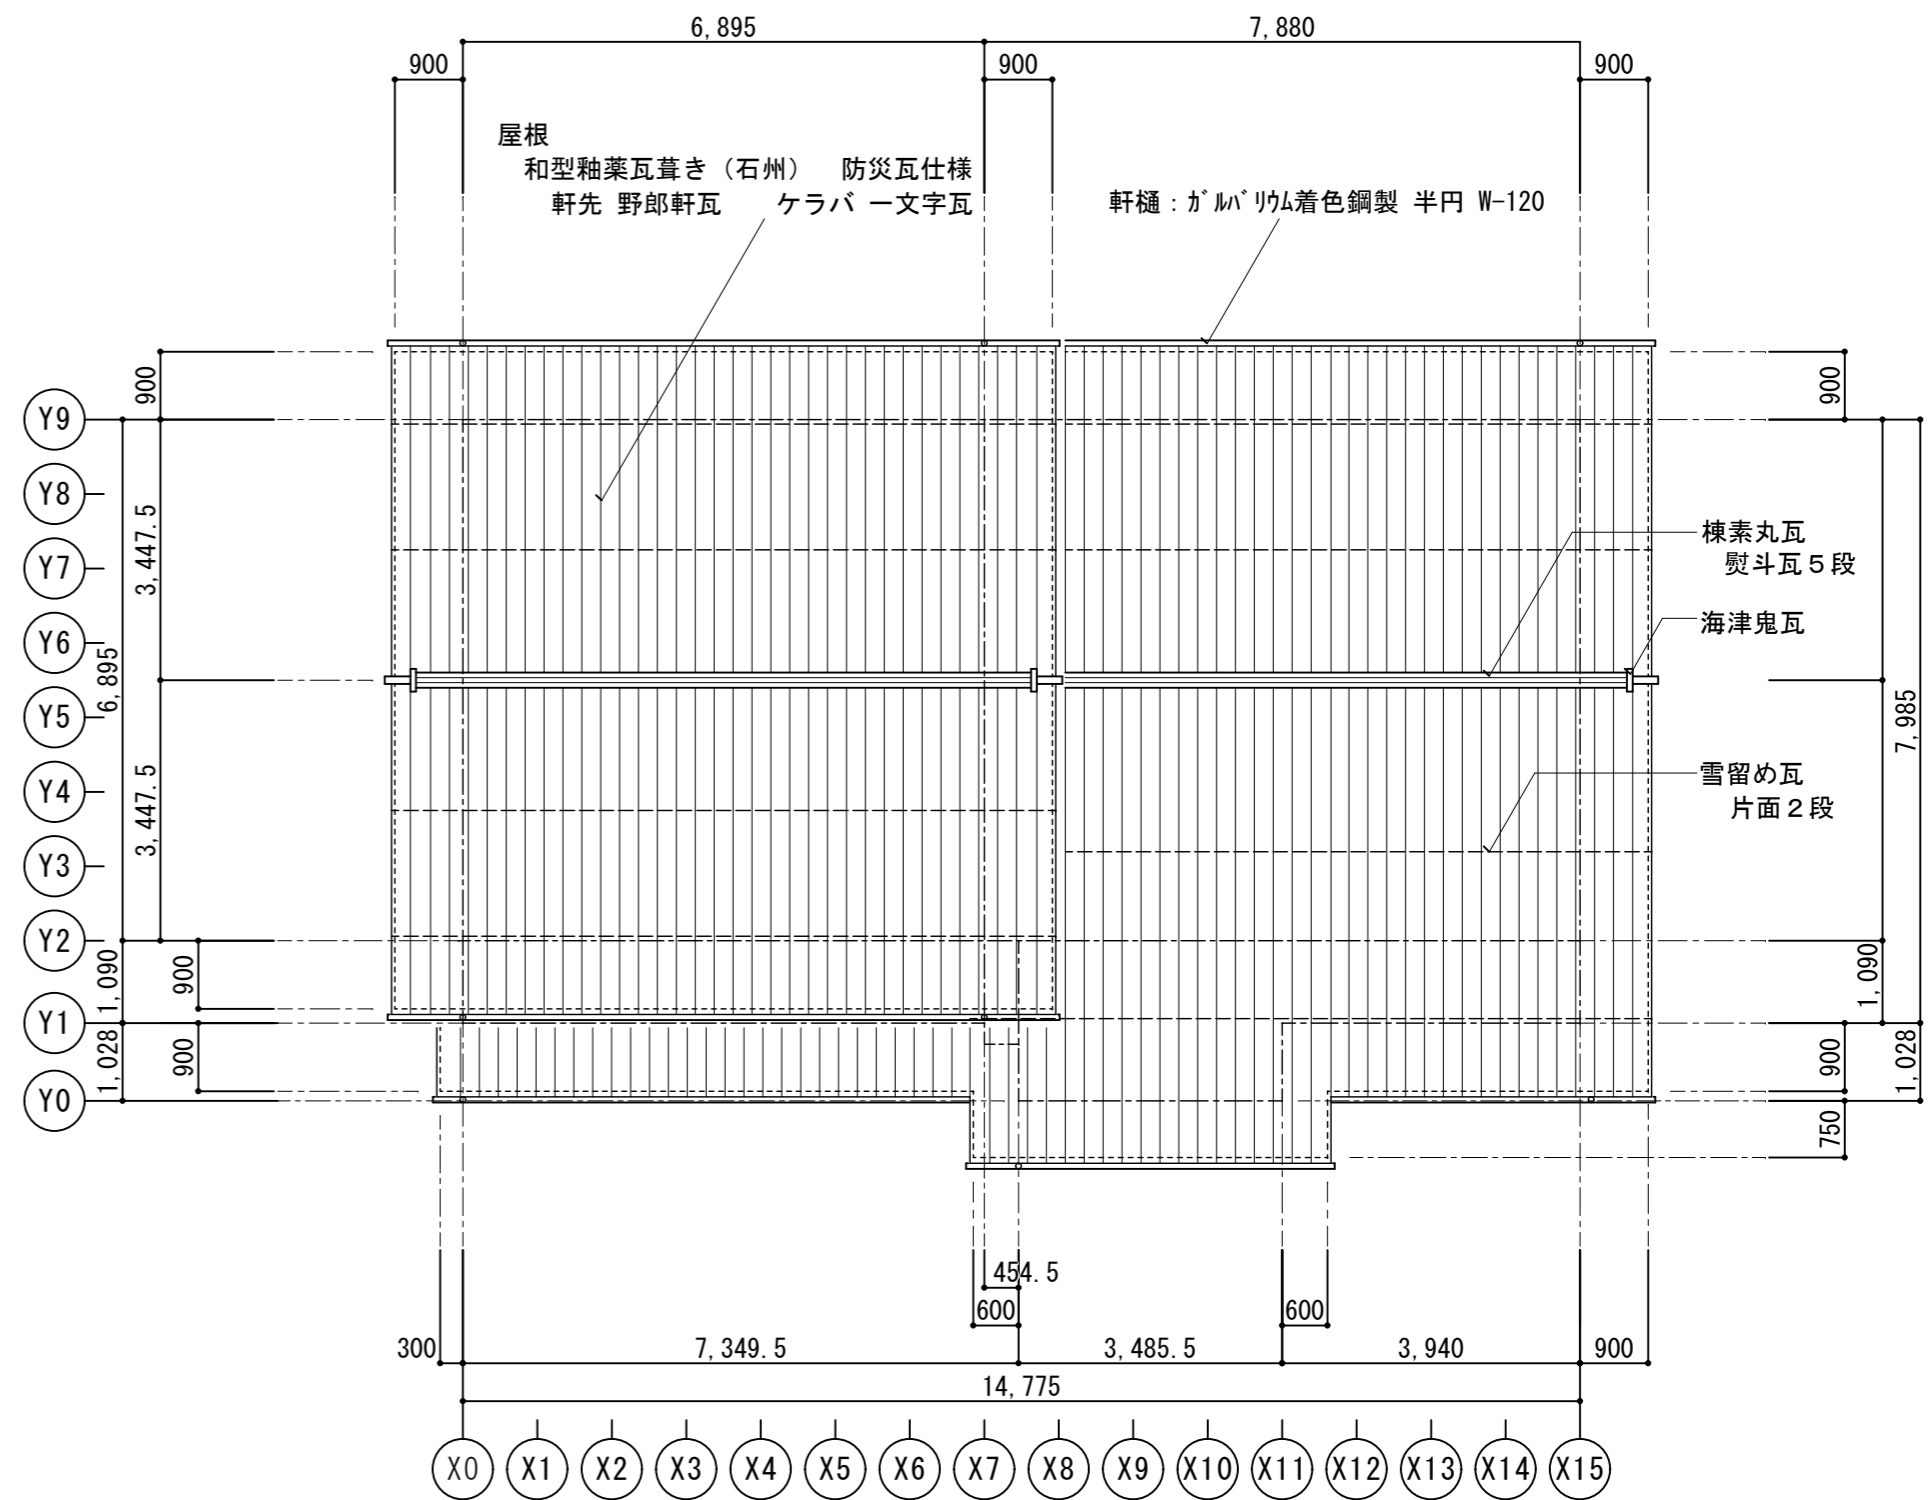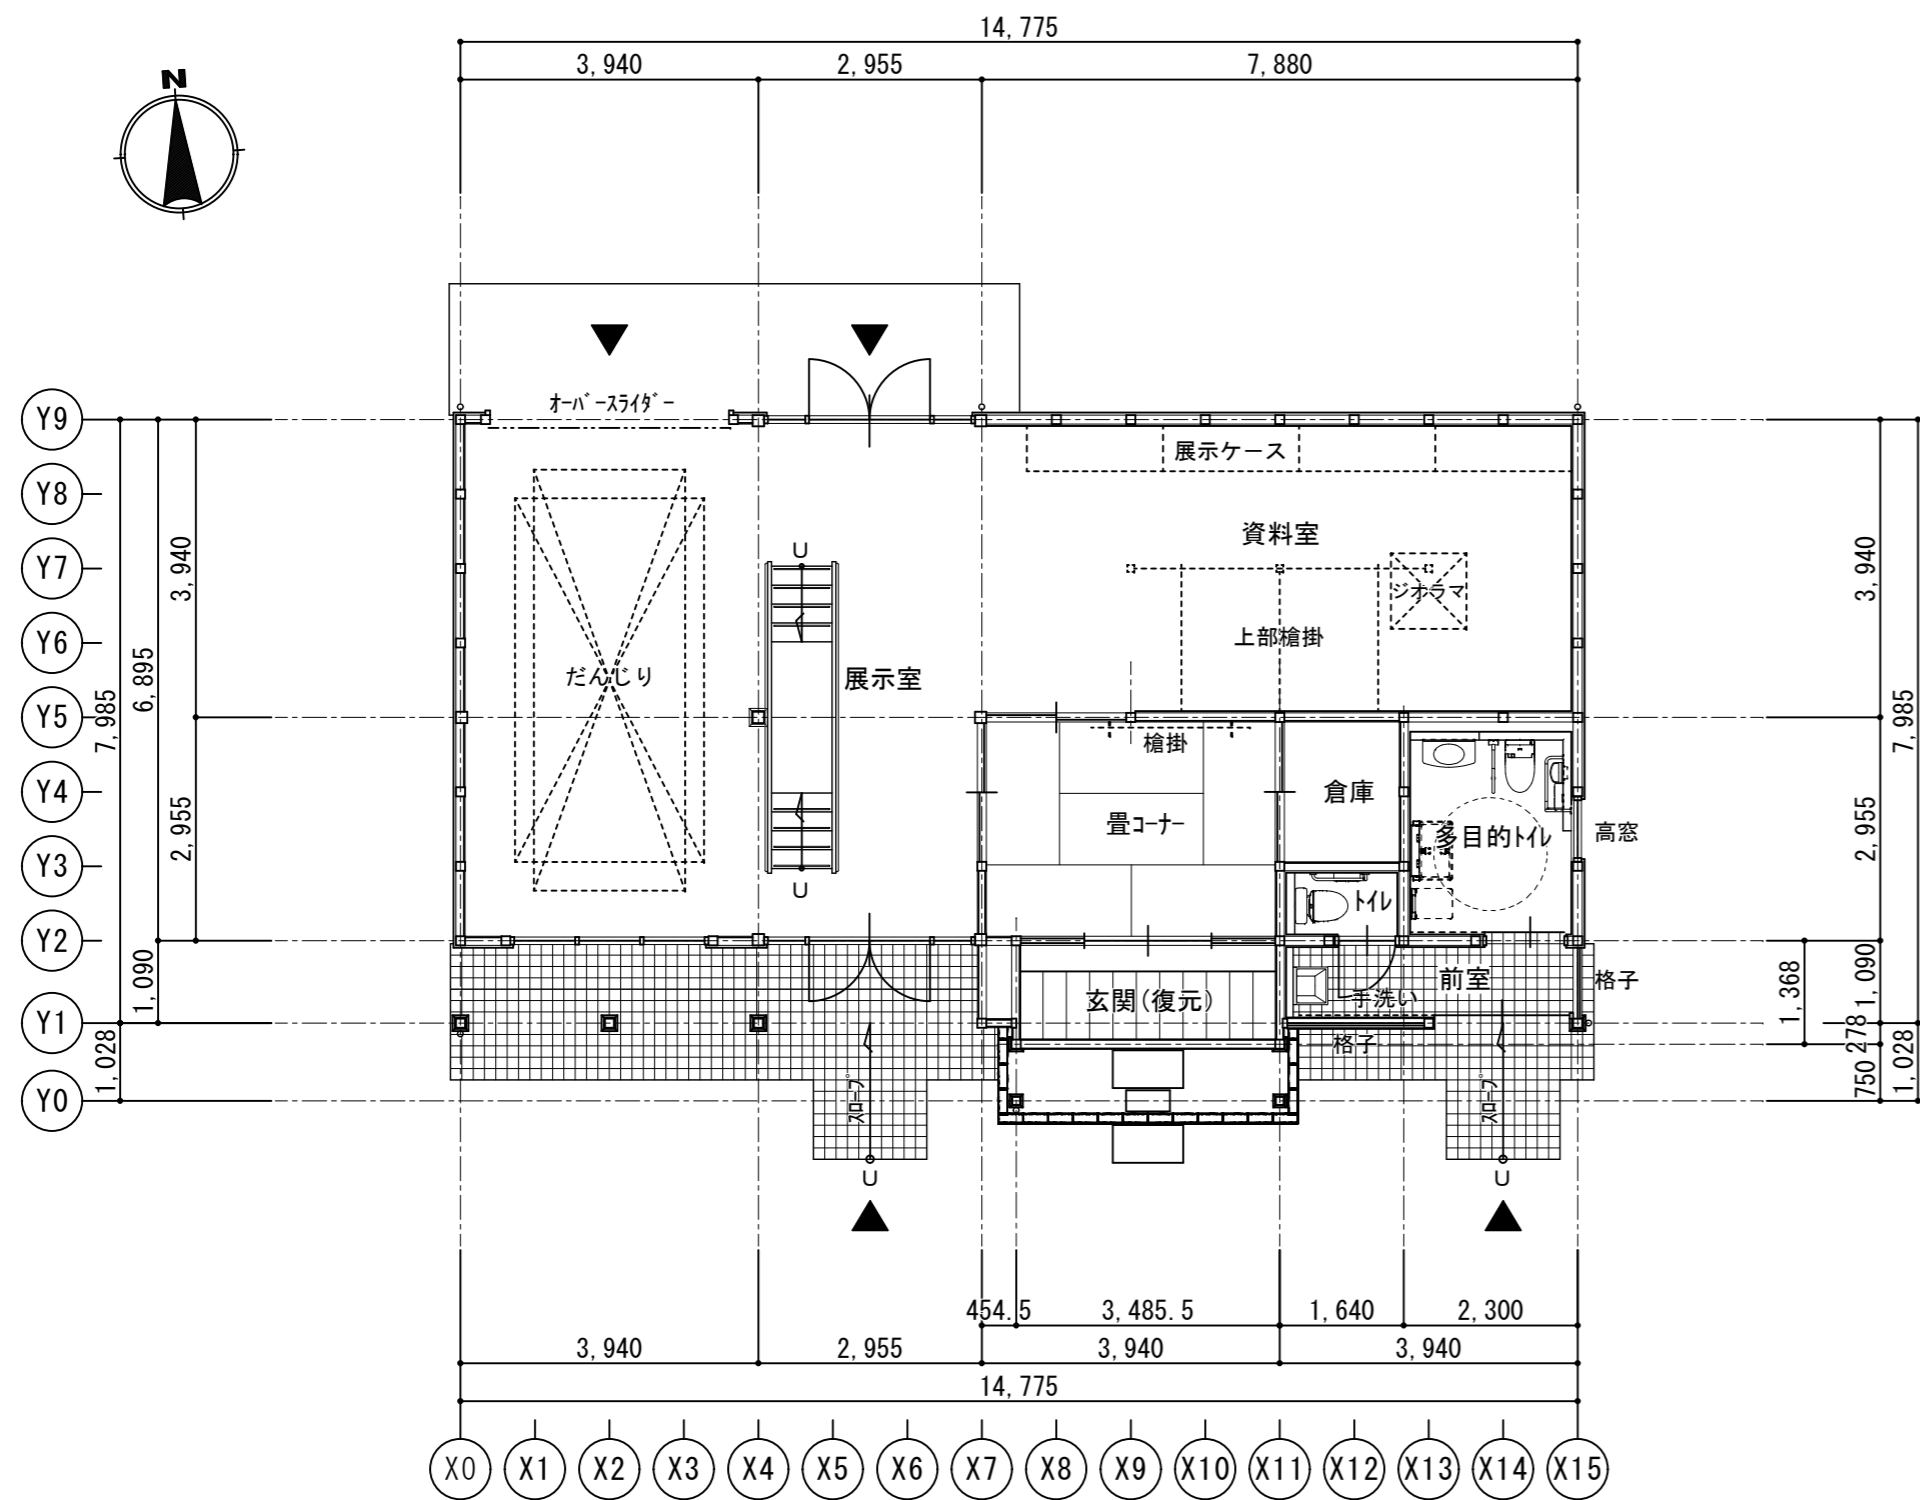

規 格	取得金額
タイトルパネル 600×2400	142,988
グラフィックパネル 城下町の概要 1800×600	285,977
グラフィックパネル 城下町の概要 600×600	95,326
グラフィックパネル 城下町の概要 600×600	95,326
グラフィックパネル 城下町の概要 600×600	95,326
グラフィックパネル 大名行列 13m×700	714,942
グラフィックパネル 武家地・田町の特徴 600×600	142,988
グラフィックパネル 武家地・田町の特徴 600×600	142,988
グラフィックパネル 武家地・田町の特徴 600×600	142,988
グラフィックパネル 総鎮守・徳守神社のまつり 1800×600	285,977
グラフィックパネル 総鎮守・徳守神社のまつり 600×600	95,326
航空写真ステージ 城西地区ガイドンス 900×1800×H300	595,785
グラフィックパネル 城西地区ガイドンス 600×600	95,326
掲示板 城西地区ガイドンス 1200×1200	59,580
解説パネル だんじり 450×450	119,157
旧田淵邸ジオラマ 1000×1000(屋根あり・内部構造なし)S=1/50	4,598,910
ジオラマ用ステージ 1100×1100×H600木製染色塗装仕上ケース内照明	544,610
展示ケースW1800×D600×H900木製染色塗装仕上ケース内照明	605,120
展示ケースW1800×D600×H900木製染色塗装仕上ケース内照明	605,120
展示ケースW1800×D600×H900木製染色塗装仕上ケース内照明	605,120
展示ケースW1800×D600×H900木製染色塗装仕上ケース内照明	605,120

