

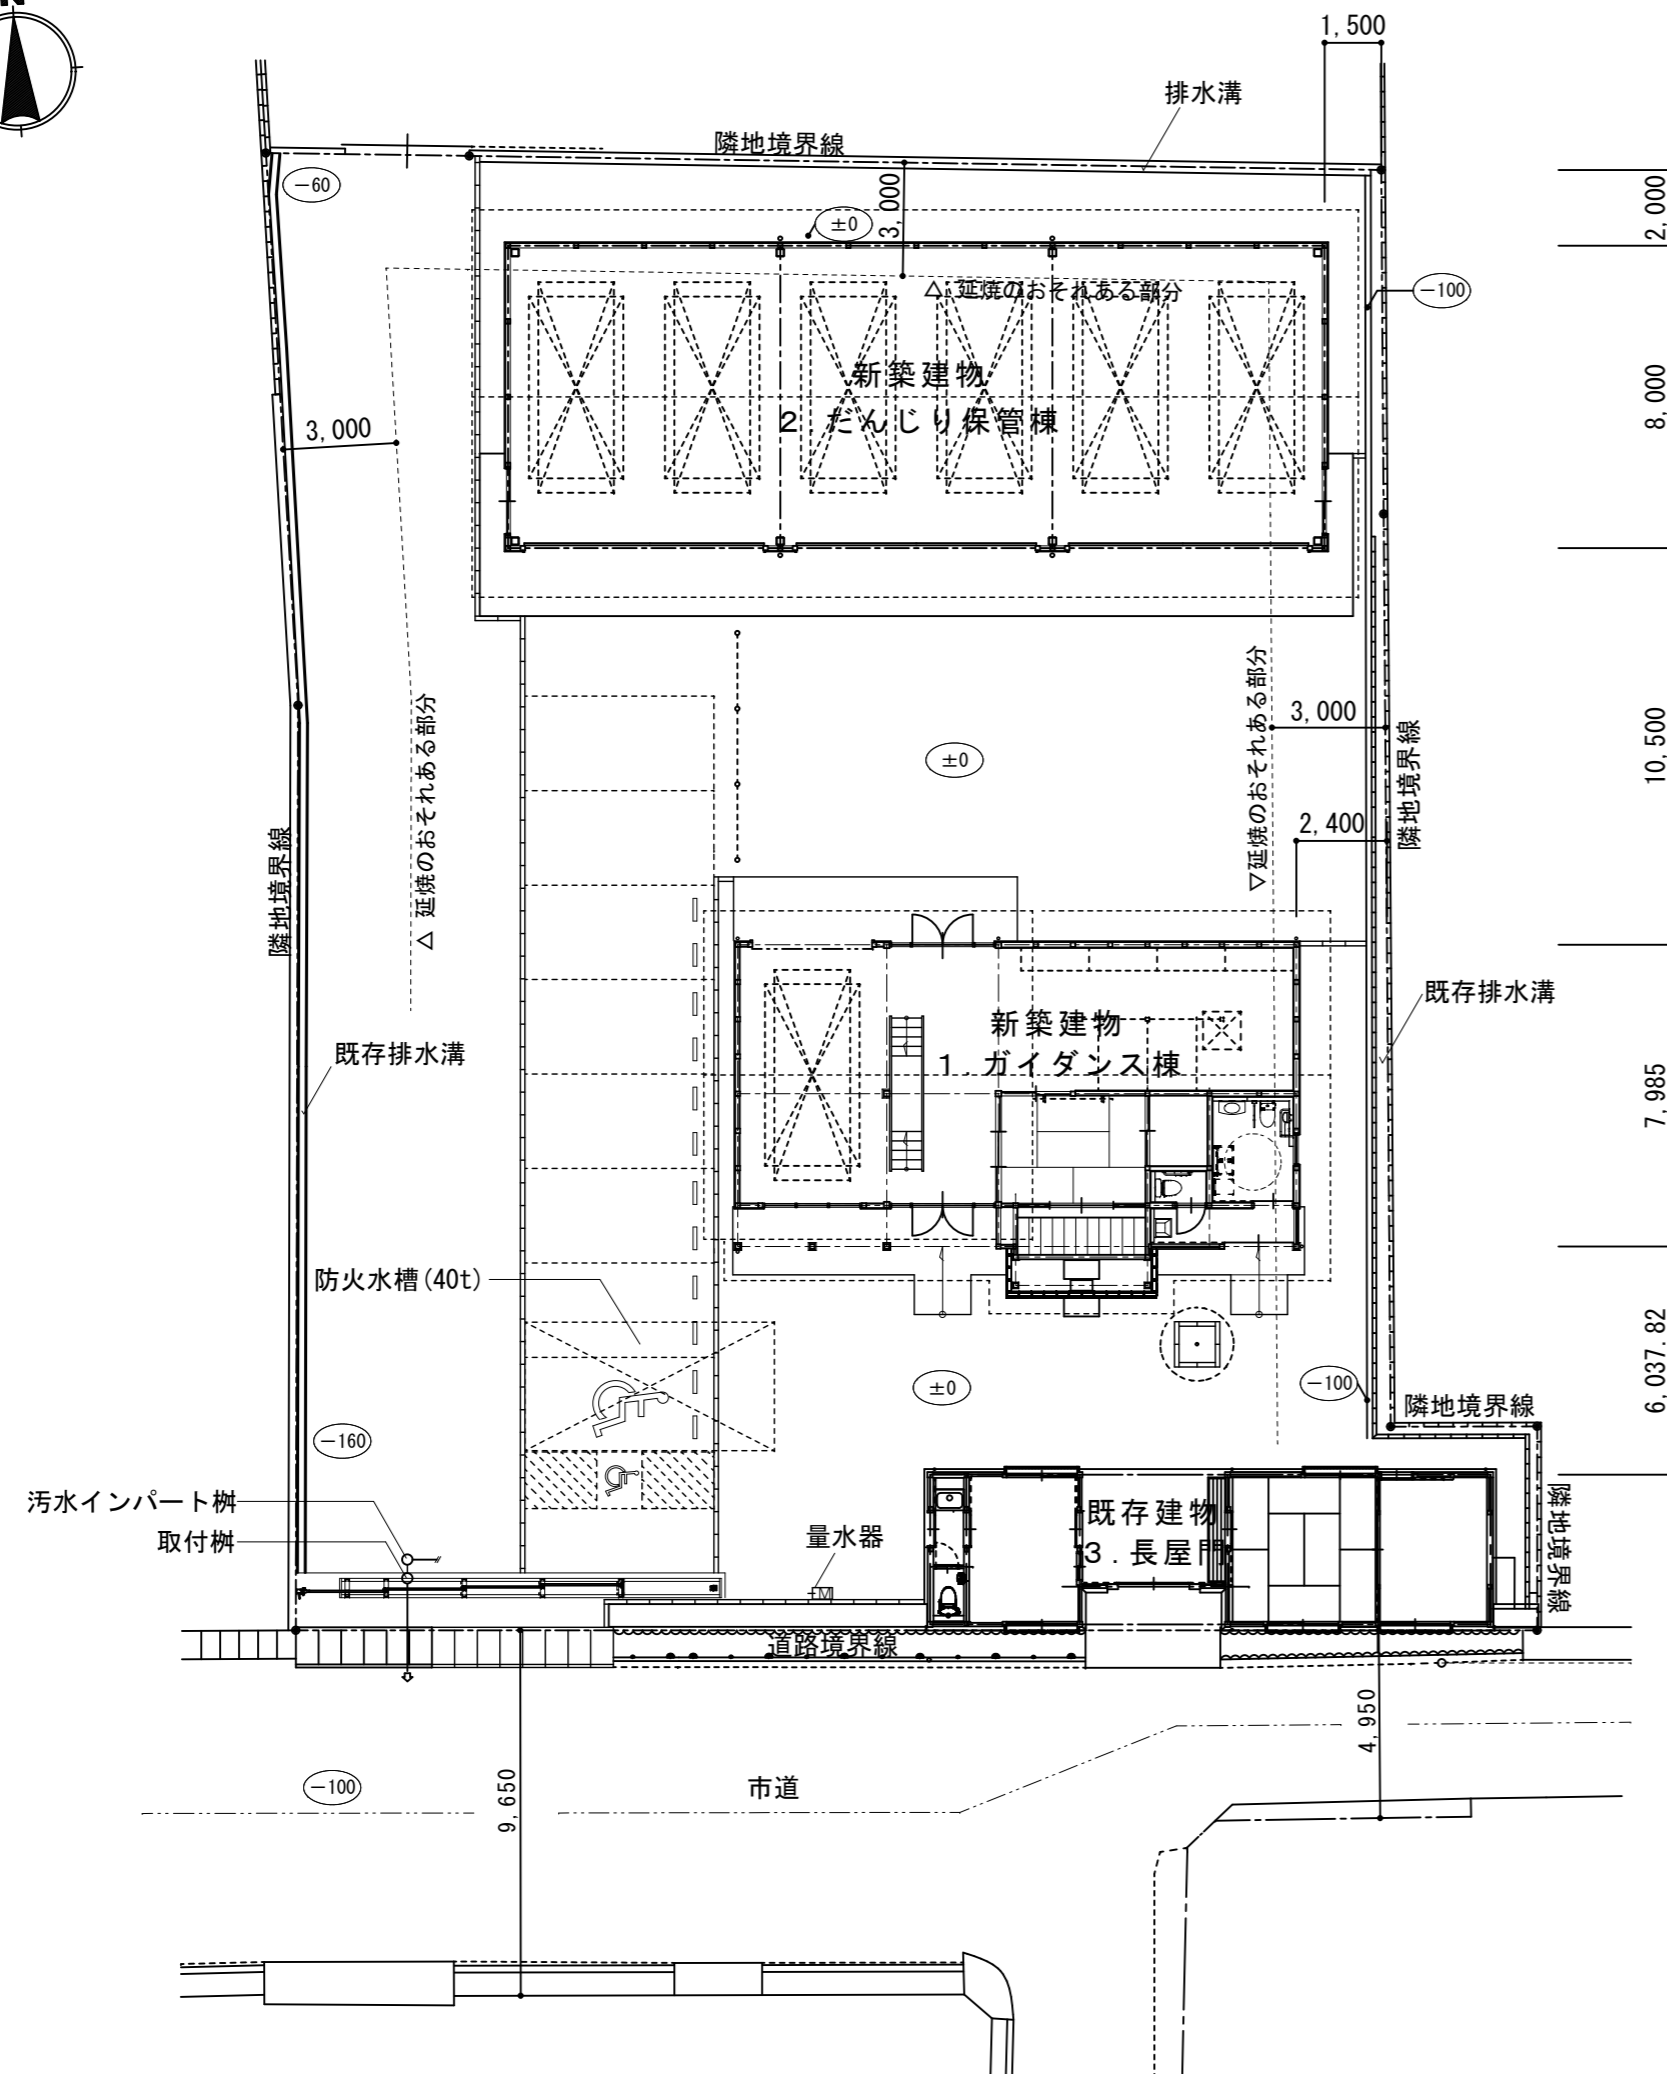


面積表					
敷地面積	新築建物			既存建物	
	1. ガイダンス棟 (木造 平家建て)	2. だんじり保管棟 (木造 一部鉄骨造 平家建て)	合計	3. 長屋門 (木造 平家)	備考
建築面積	121.55 m ²	179.28 m ²	300.83 m ²	58.69 m ²	
床面積	111.43 m ²	172.80 m ²	284.23 m ²	43.20 m ²	小屋裏 15.49m ²

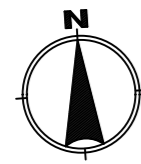


■ 配置図 1/200

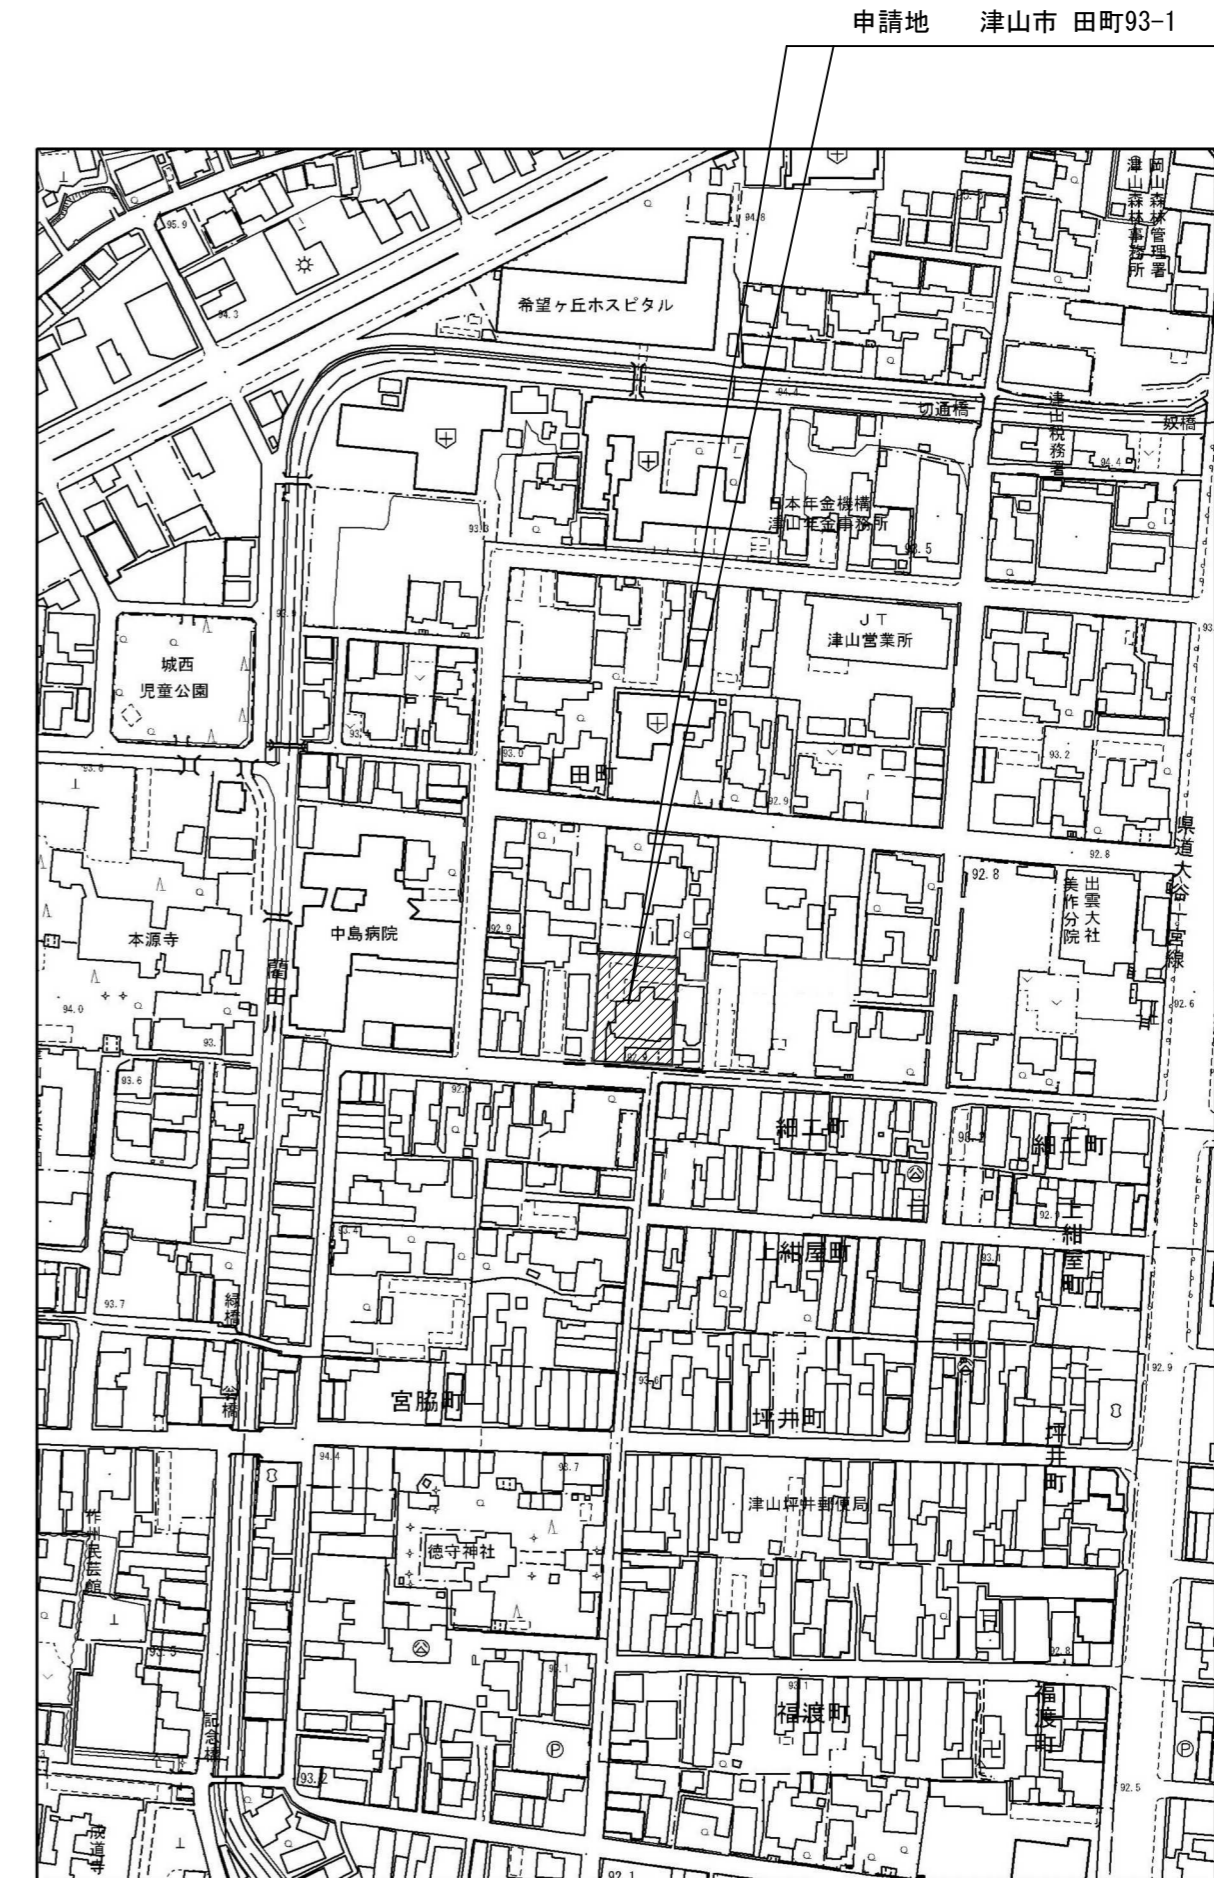


■ 附近見取図 1/2500

有限会社 内田建築設計事務所 <small>1級建築士事務所登録 岡山県 第1766号 1級建築士大臣登録 第193349号 内田 修 義</small>	<small>TITLE</small> 津山城下町歴史館新築工事	<small>DESIGNER</small> 設計図	<small>NO</small> A-09
	<small>DATE</small> H28.03	<small>DRAWN</small> 附近見取図 配置図	<small>SCALE</small> 1/2500 1/200


略号	
C 1	GP厚12.5 塗装用壁紙貼 EP塗
C 2	屋根裏表し すぎ板(野地板)垂木 WP塗
C 3	床板表し まつ板 厚24 巾≒430(やとい実) WP塗
C 4	
C 5	天井点検口 アルミニウム製450口

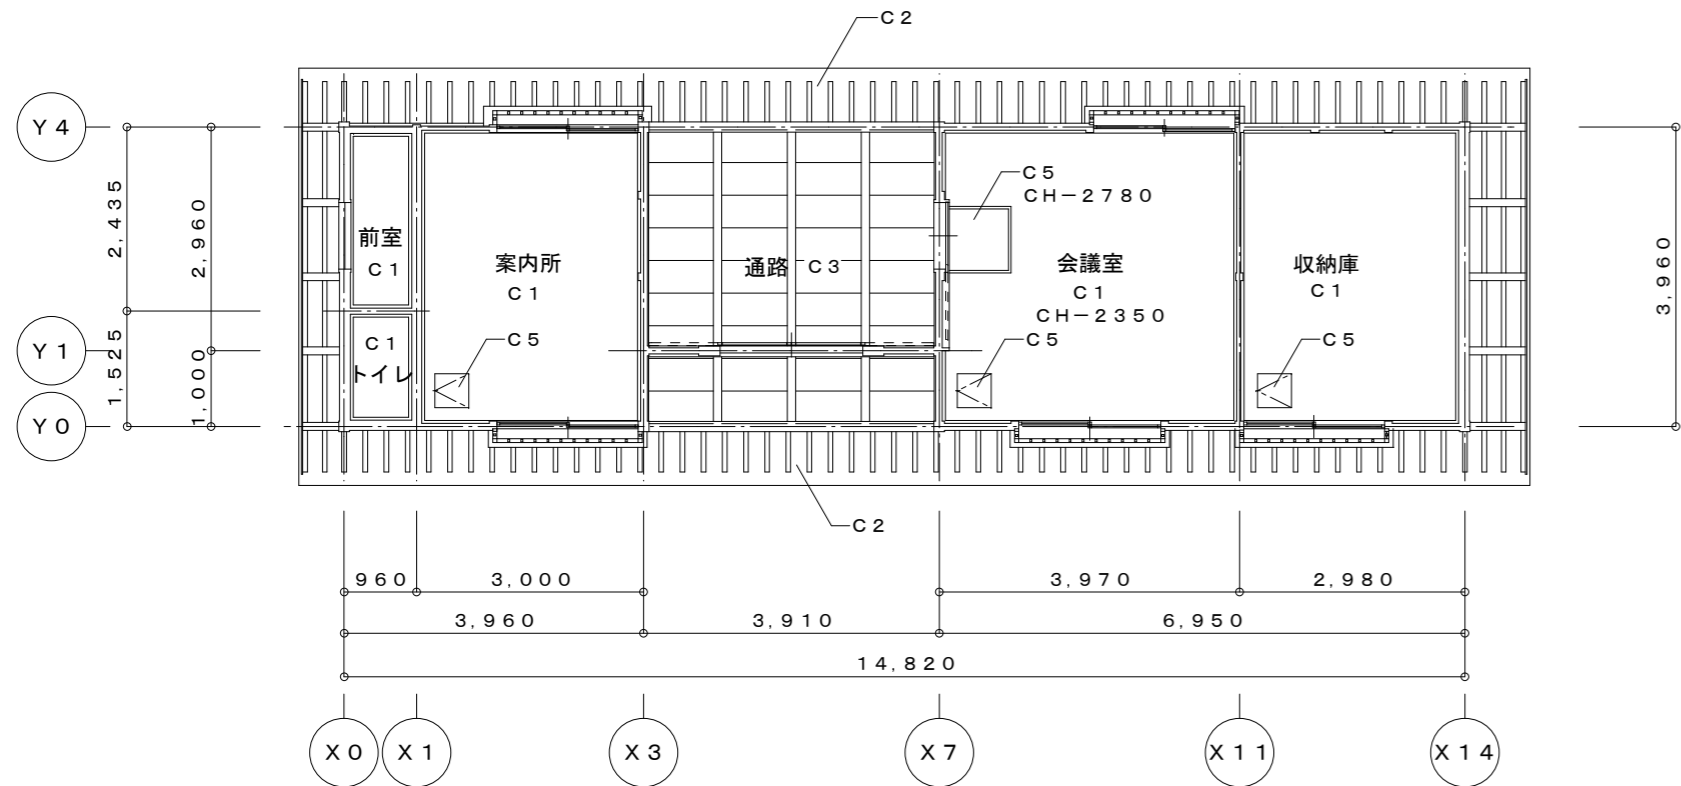


■ 天井伏図 1:100

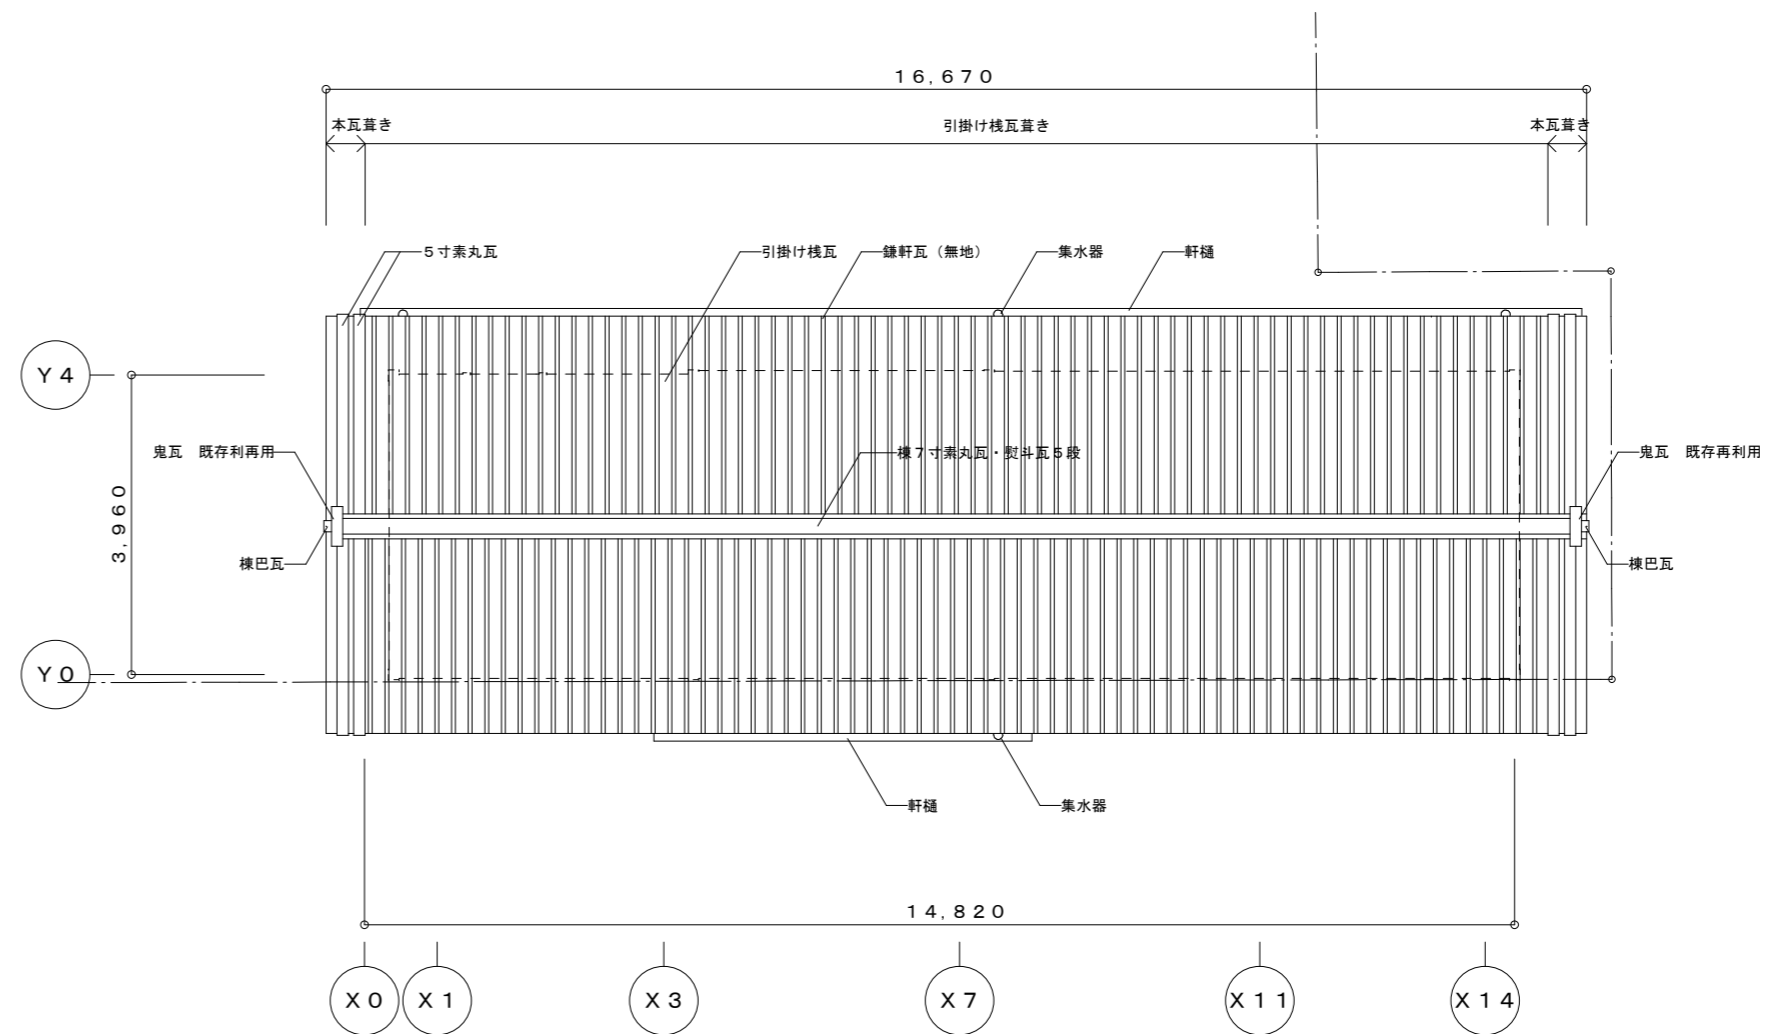


■ 屋根伏図 1:100

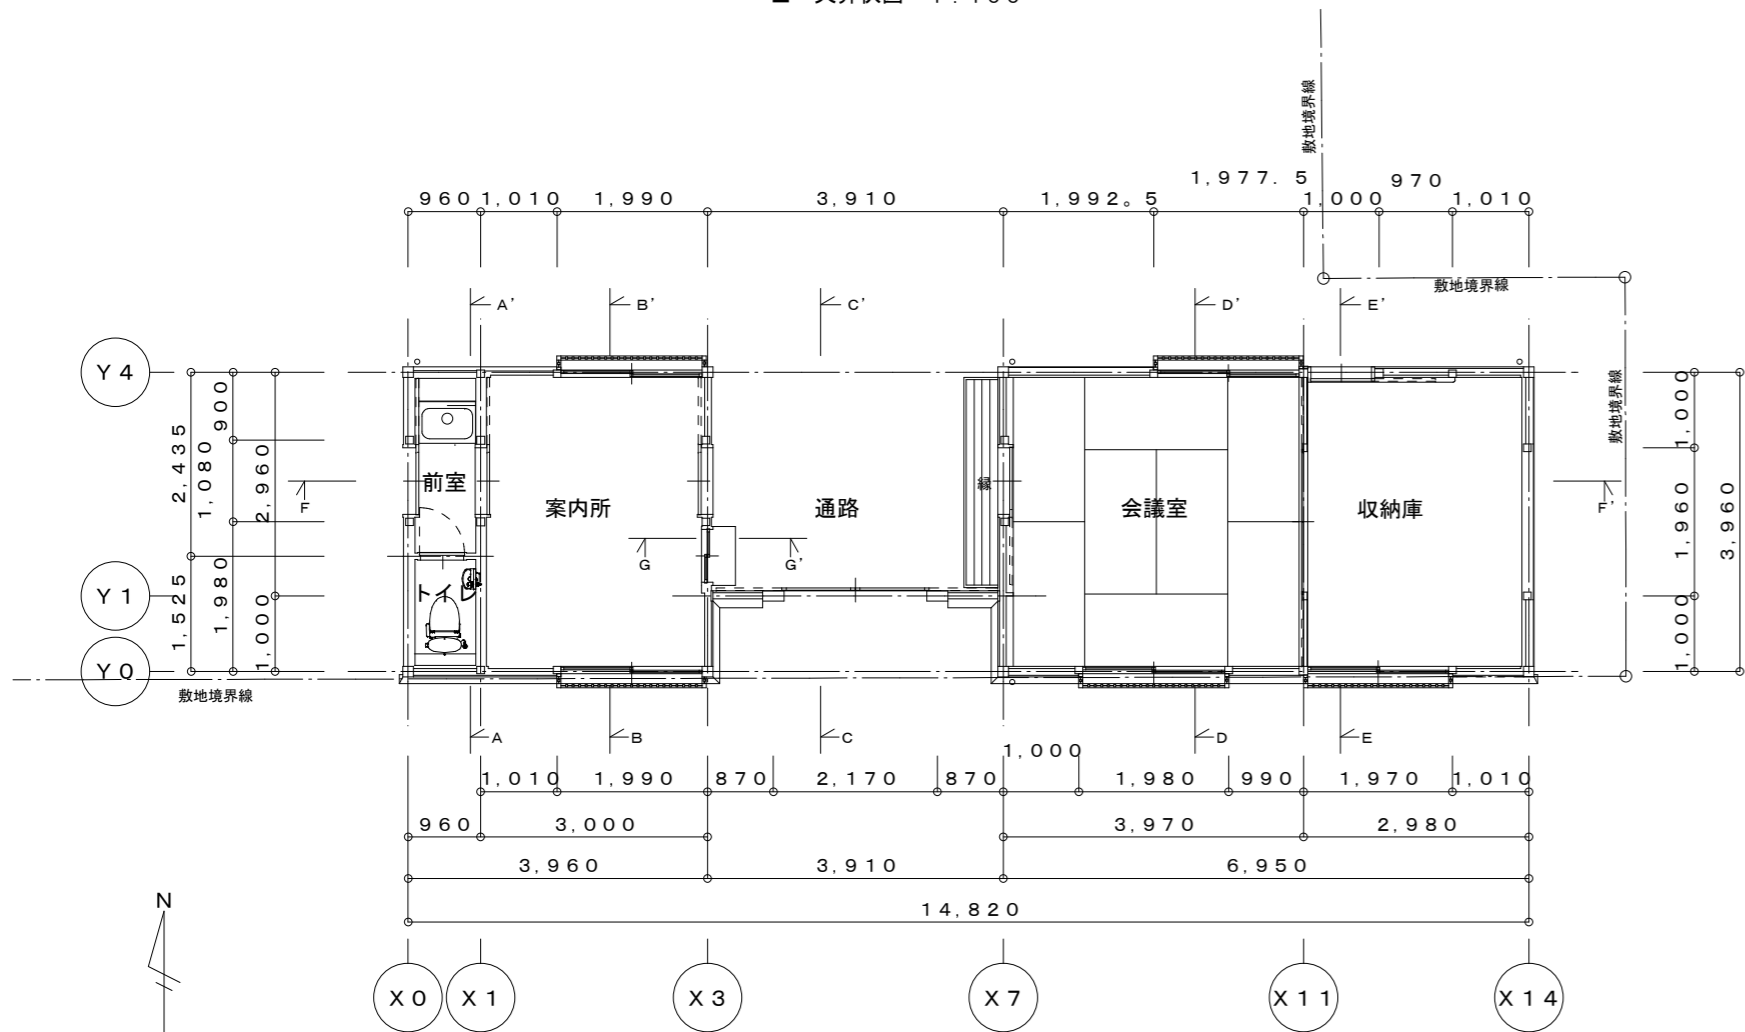


■ 平面図 1:100


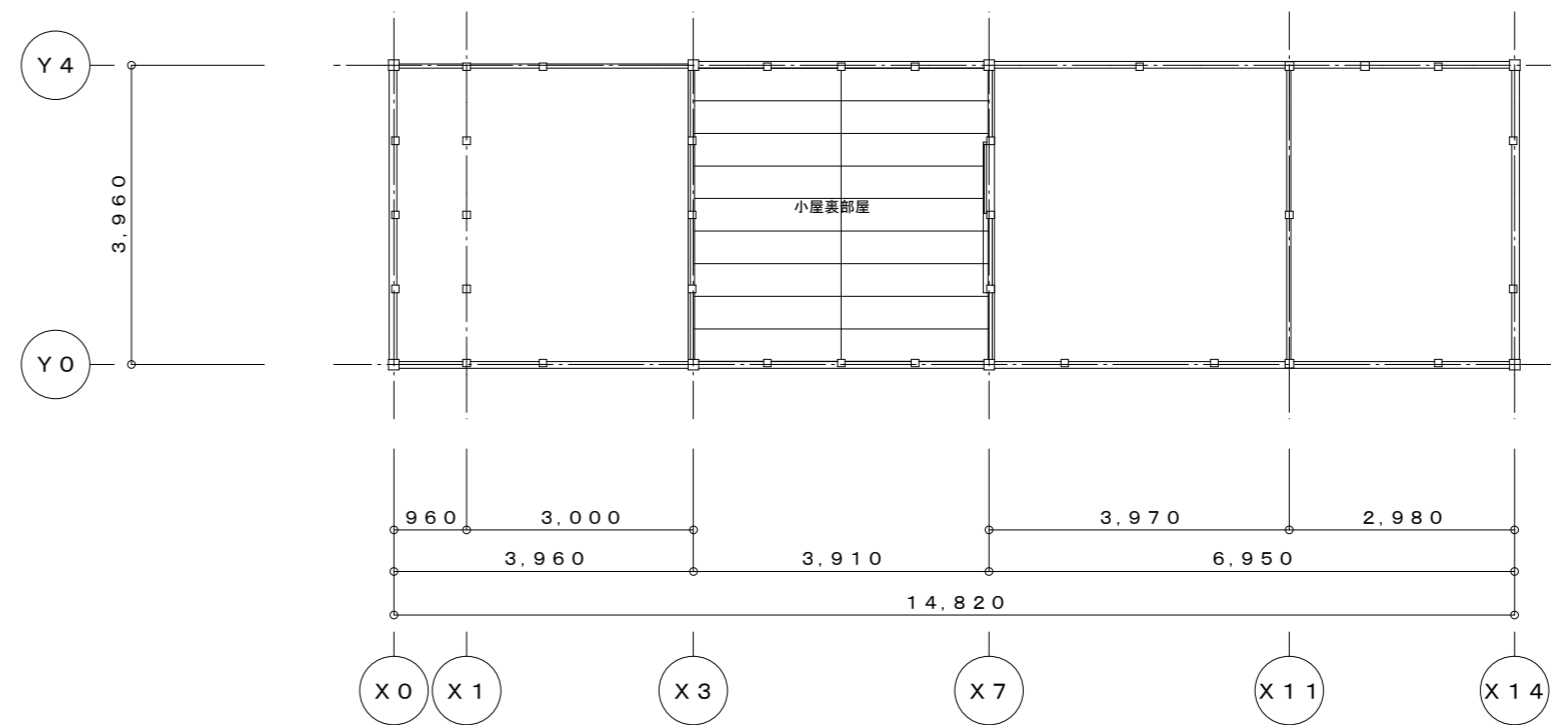



■ 小屋裏平面図 1:100

NOTE	OFFICE NAME	TITLE	ADDRESS	DRAWING NAME	SCALE	DATE	CHECK BY	SIGN	NO
	 SOGOKIKAKU ARCHITECTURAL FIRM 一級建築士事務所 株式会社 総合企画 岡山県知事登録 第1704 岡山県津山市穂高下108-1 TEL (0868) 23-3482 一級建築士登録 第244962 高橋哲也	田町武家屋敷長屋門改修工事		平面図・屋根伏図	1:100				A-13

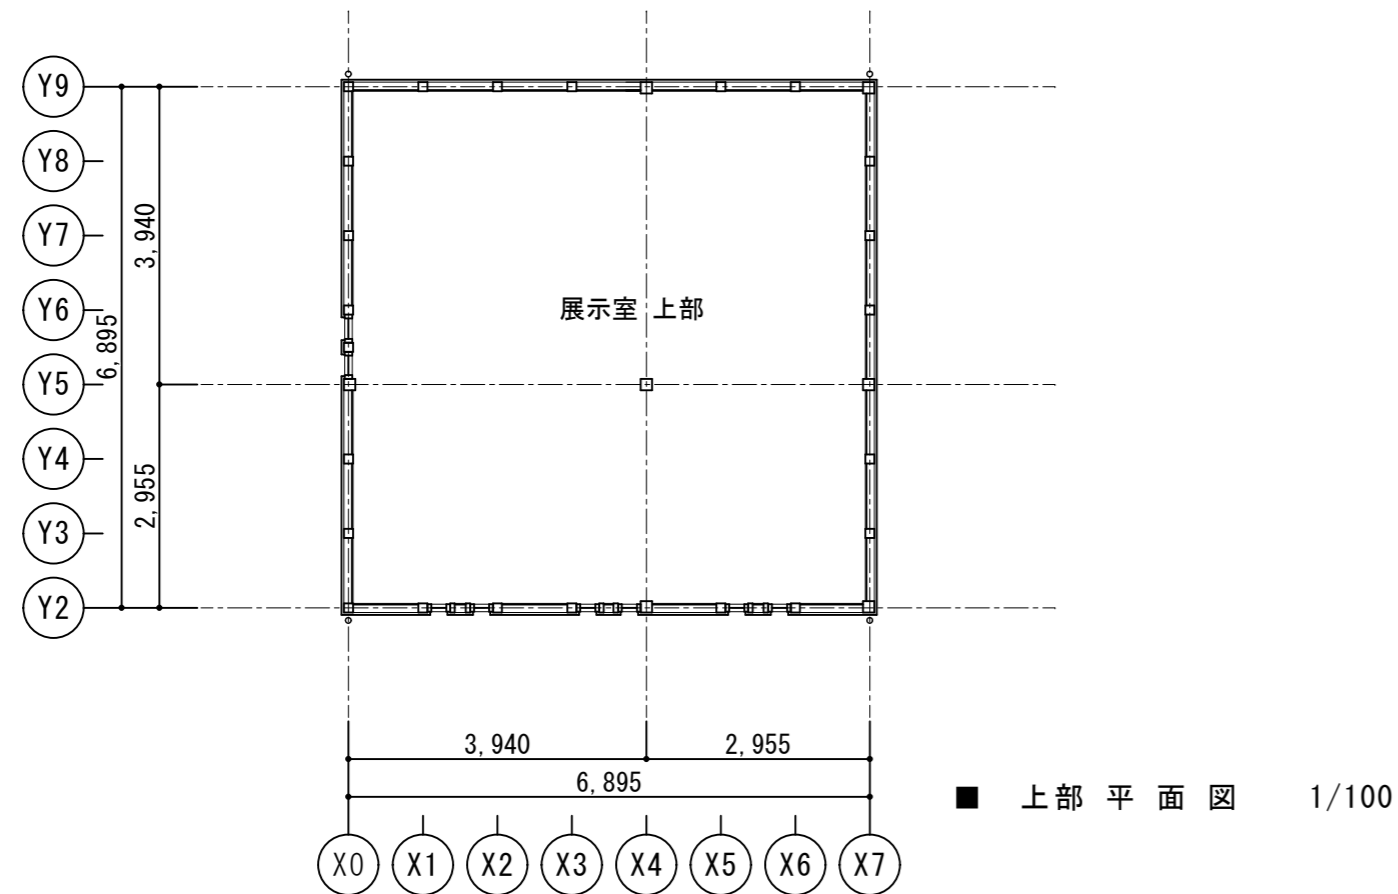

凡 例	
※ ABC粉末消火器10型 蓄圧式を、1本設置。	
消火器設置台：ポリプロピレン製 ポール・表示板付 エコマーク認定商品	
エコベース（榊初田製作所）同等品	

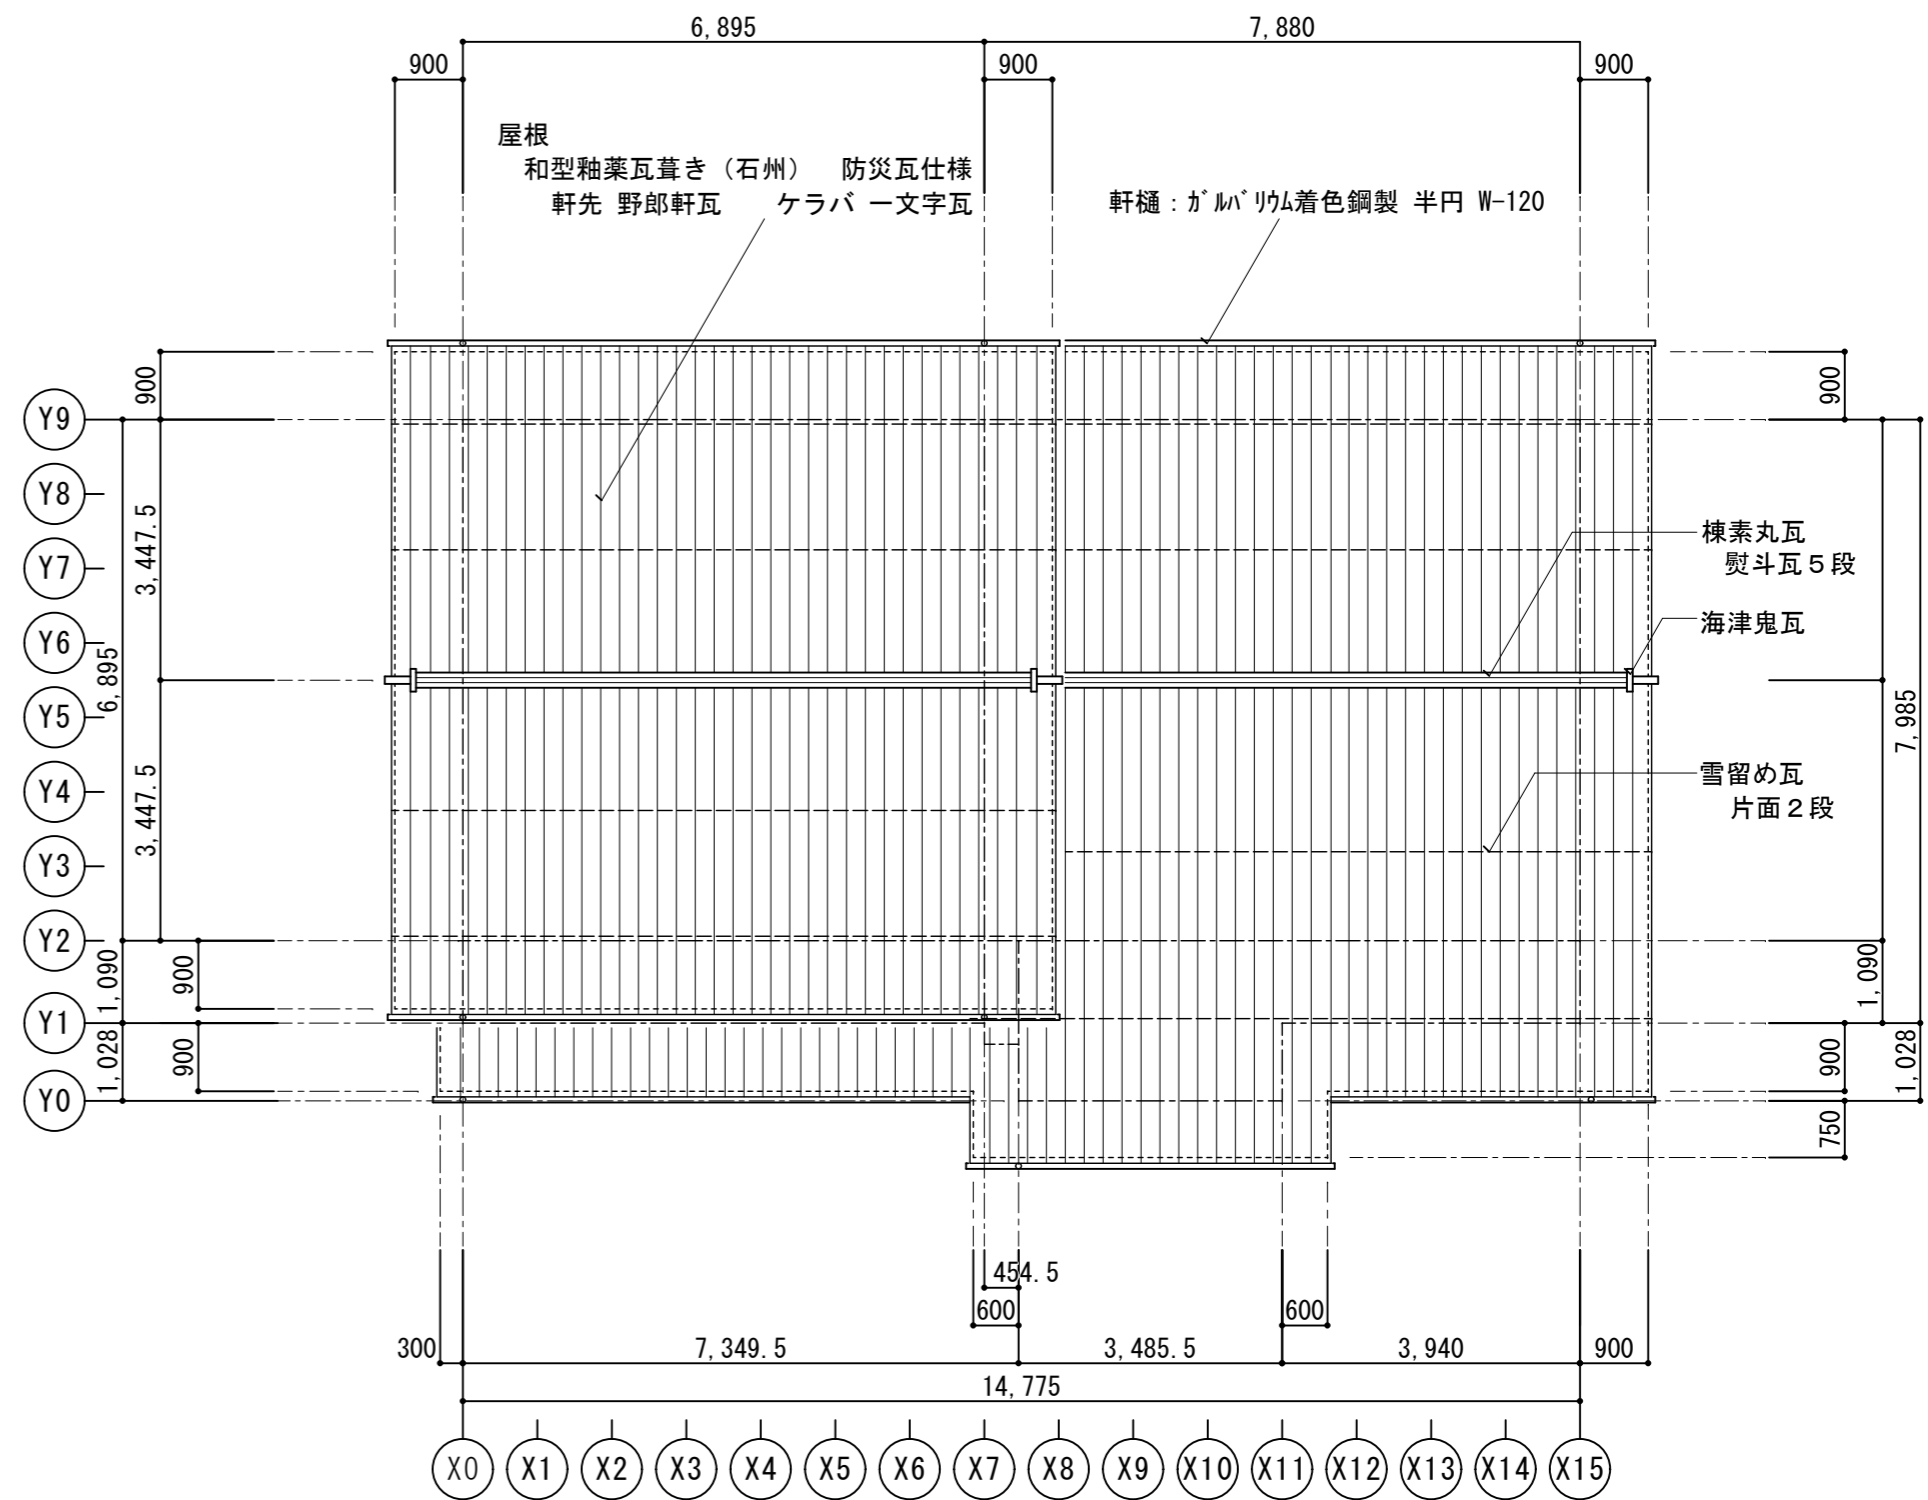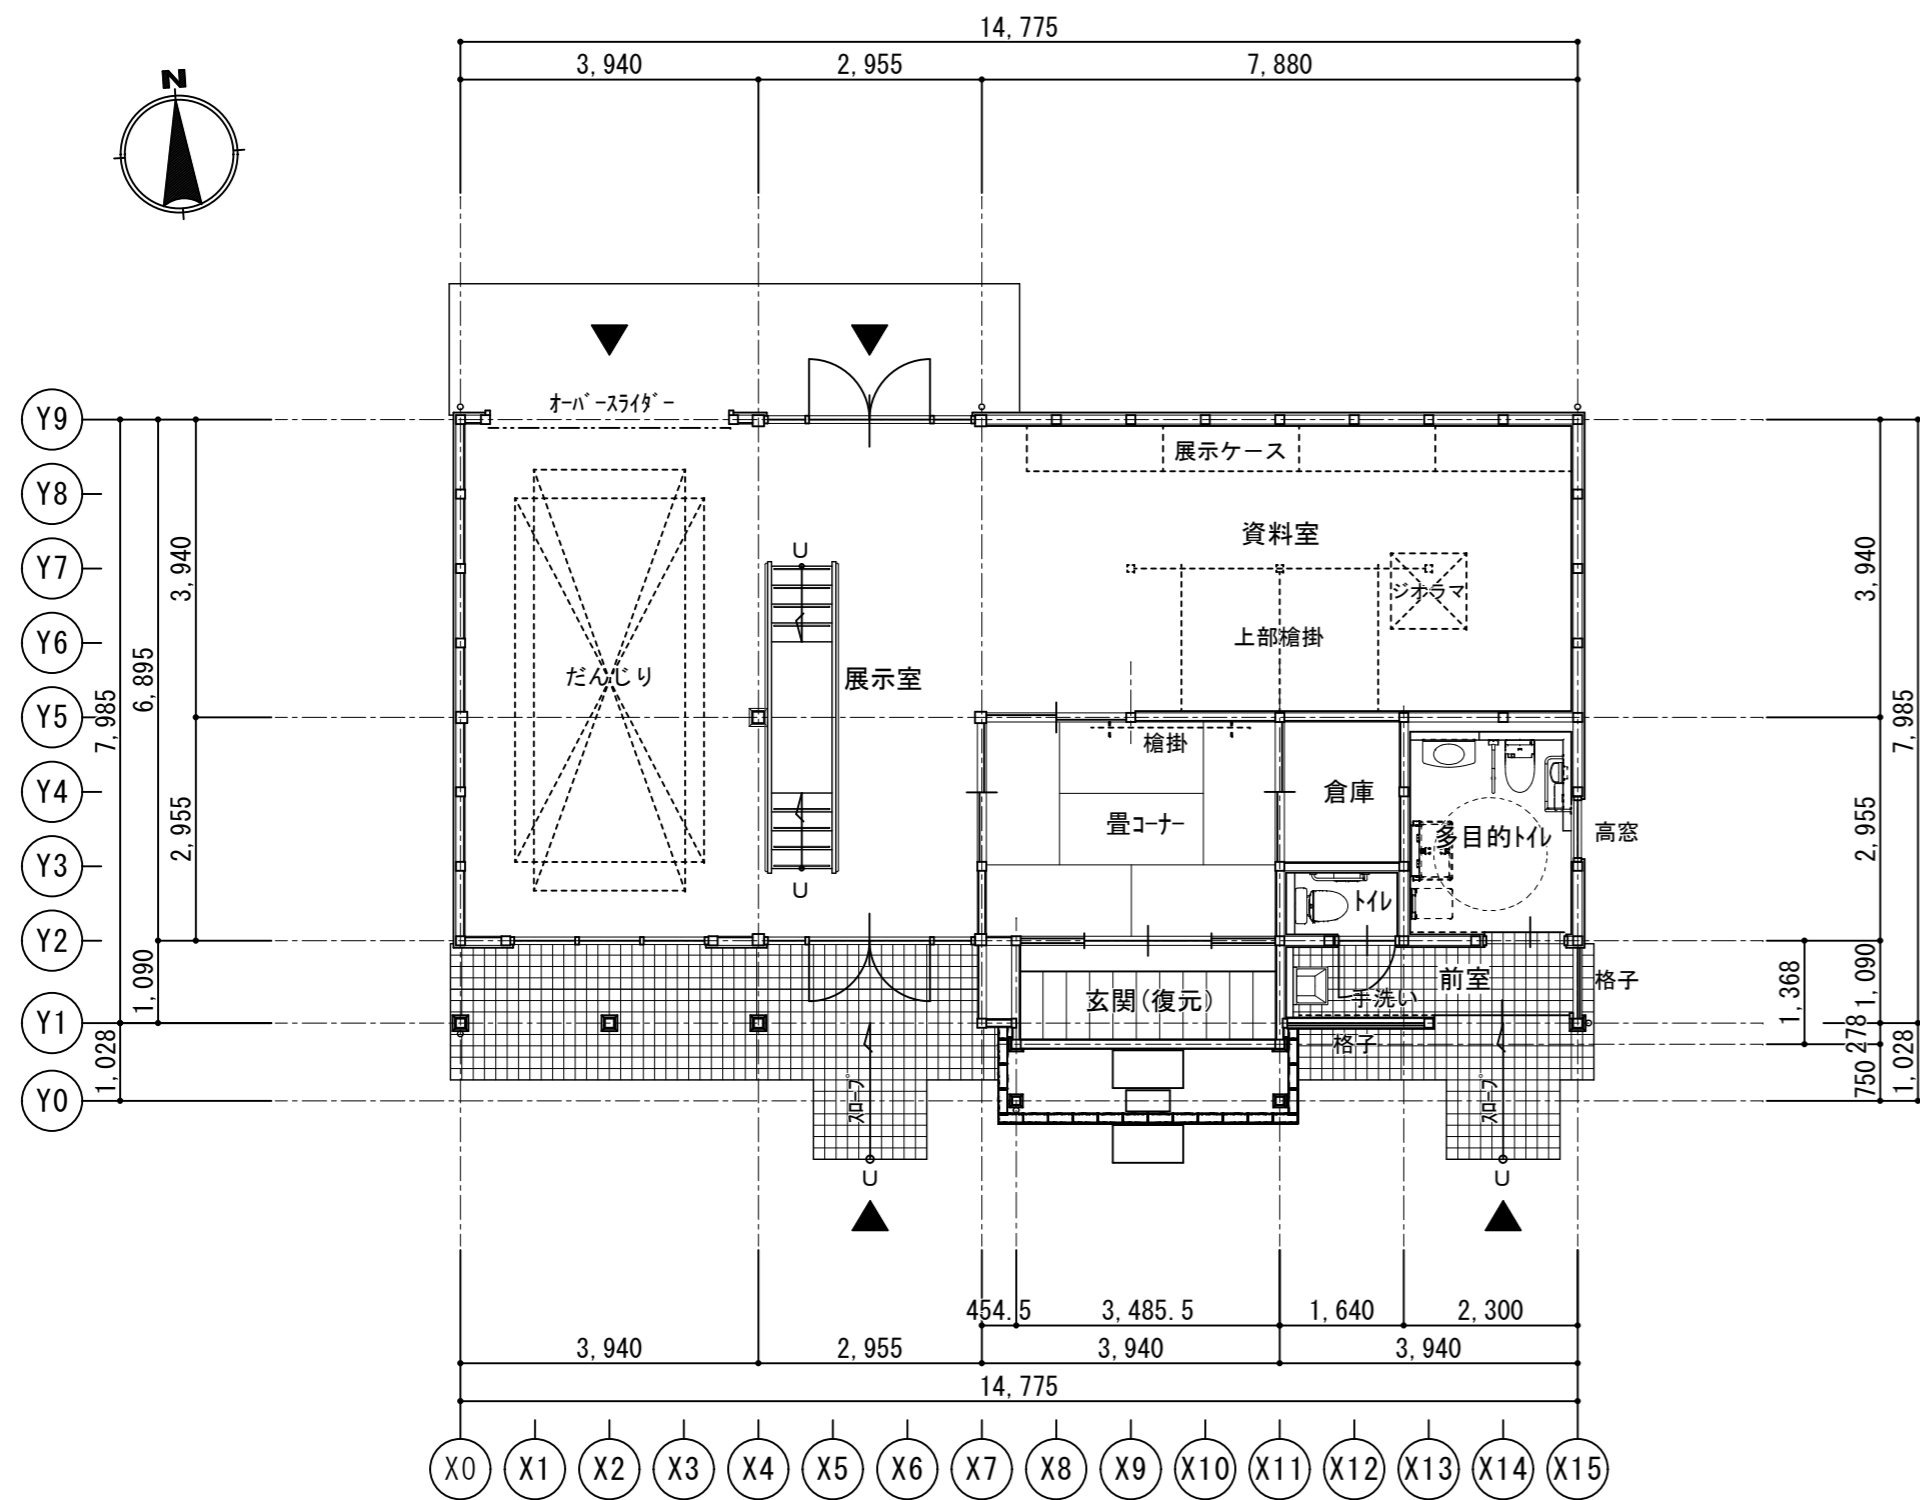

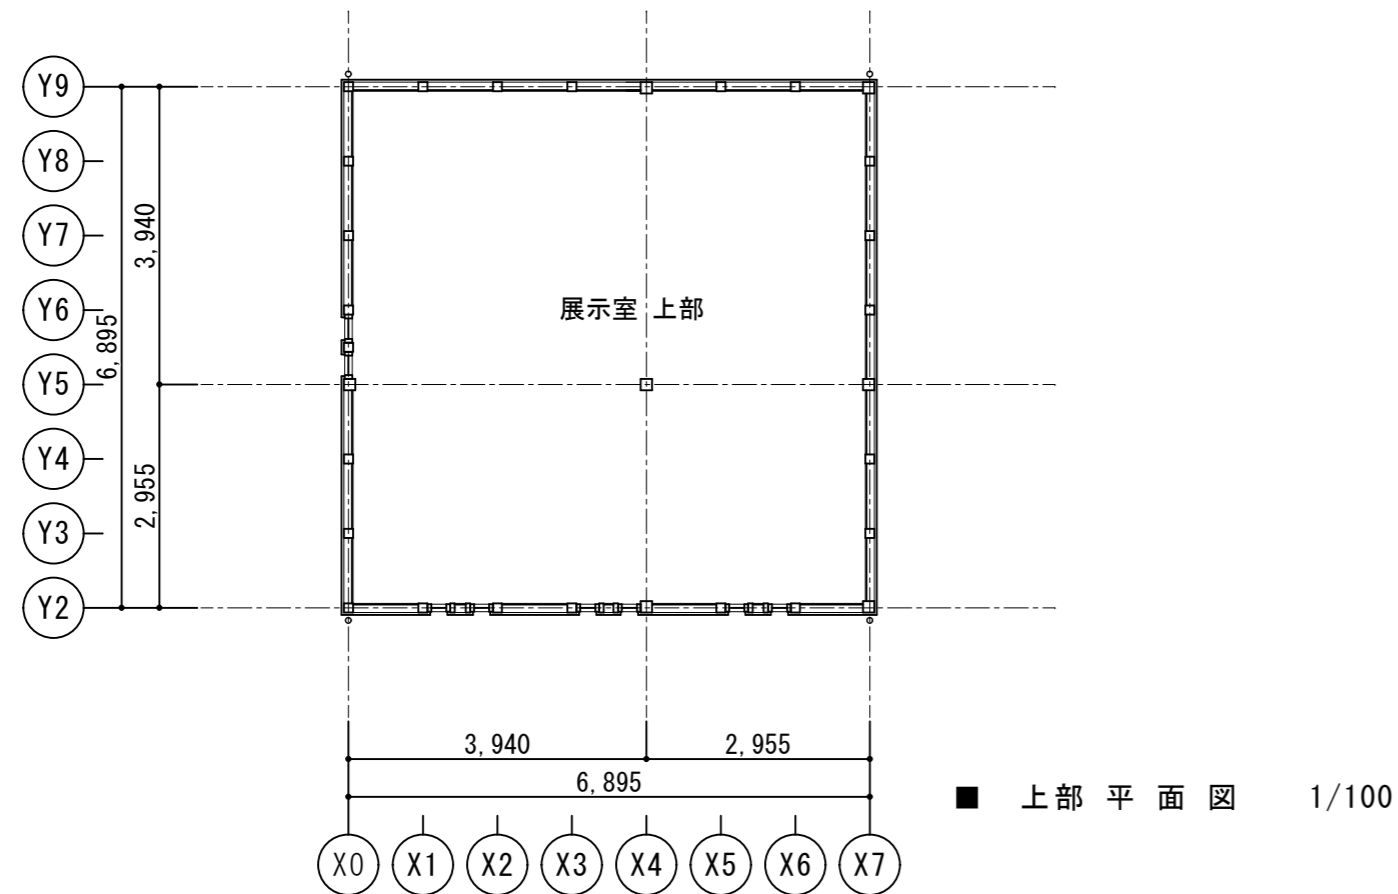

凡 例	
※ ABC粉末消火器10型 蓄圧式を、1本設置。	
消火器設置台：ポリプロピレン製 ポール・表示板付 エコマーク認定商品	
エコベース（榊初田製作所）同等品	

