


別紙2 加茂町福祉センター平面図

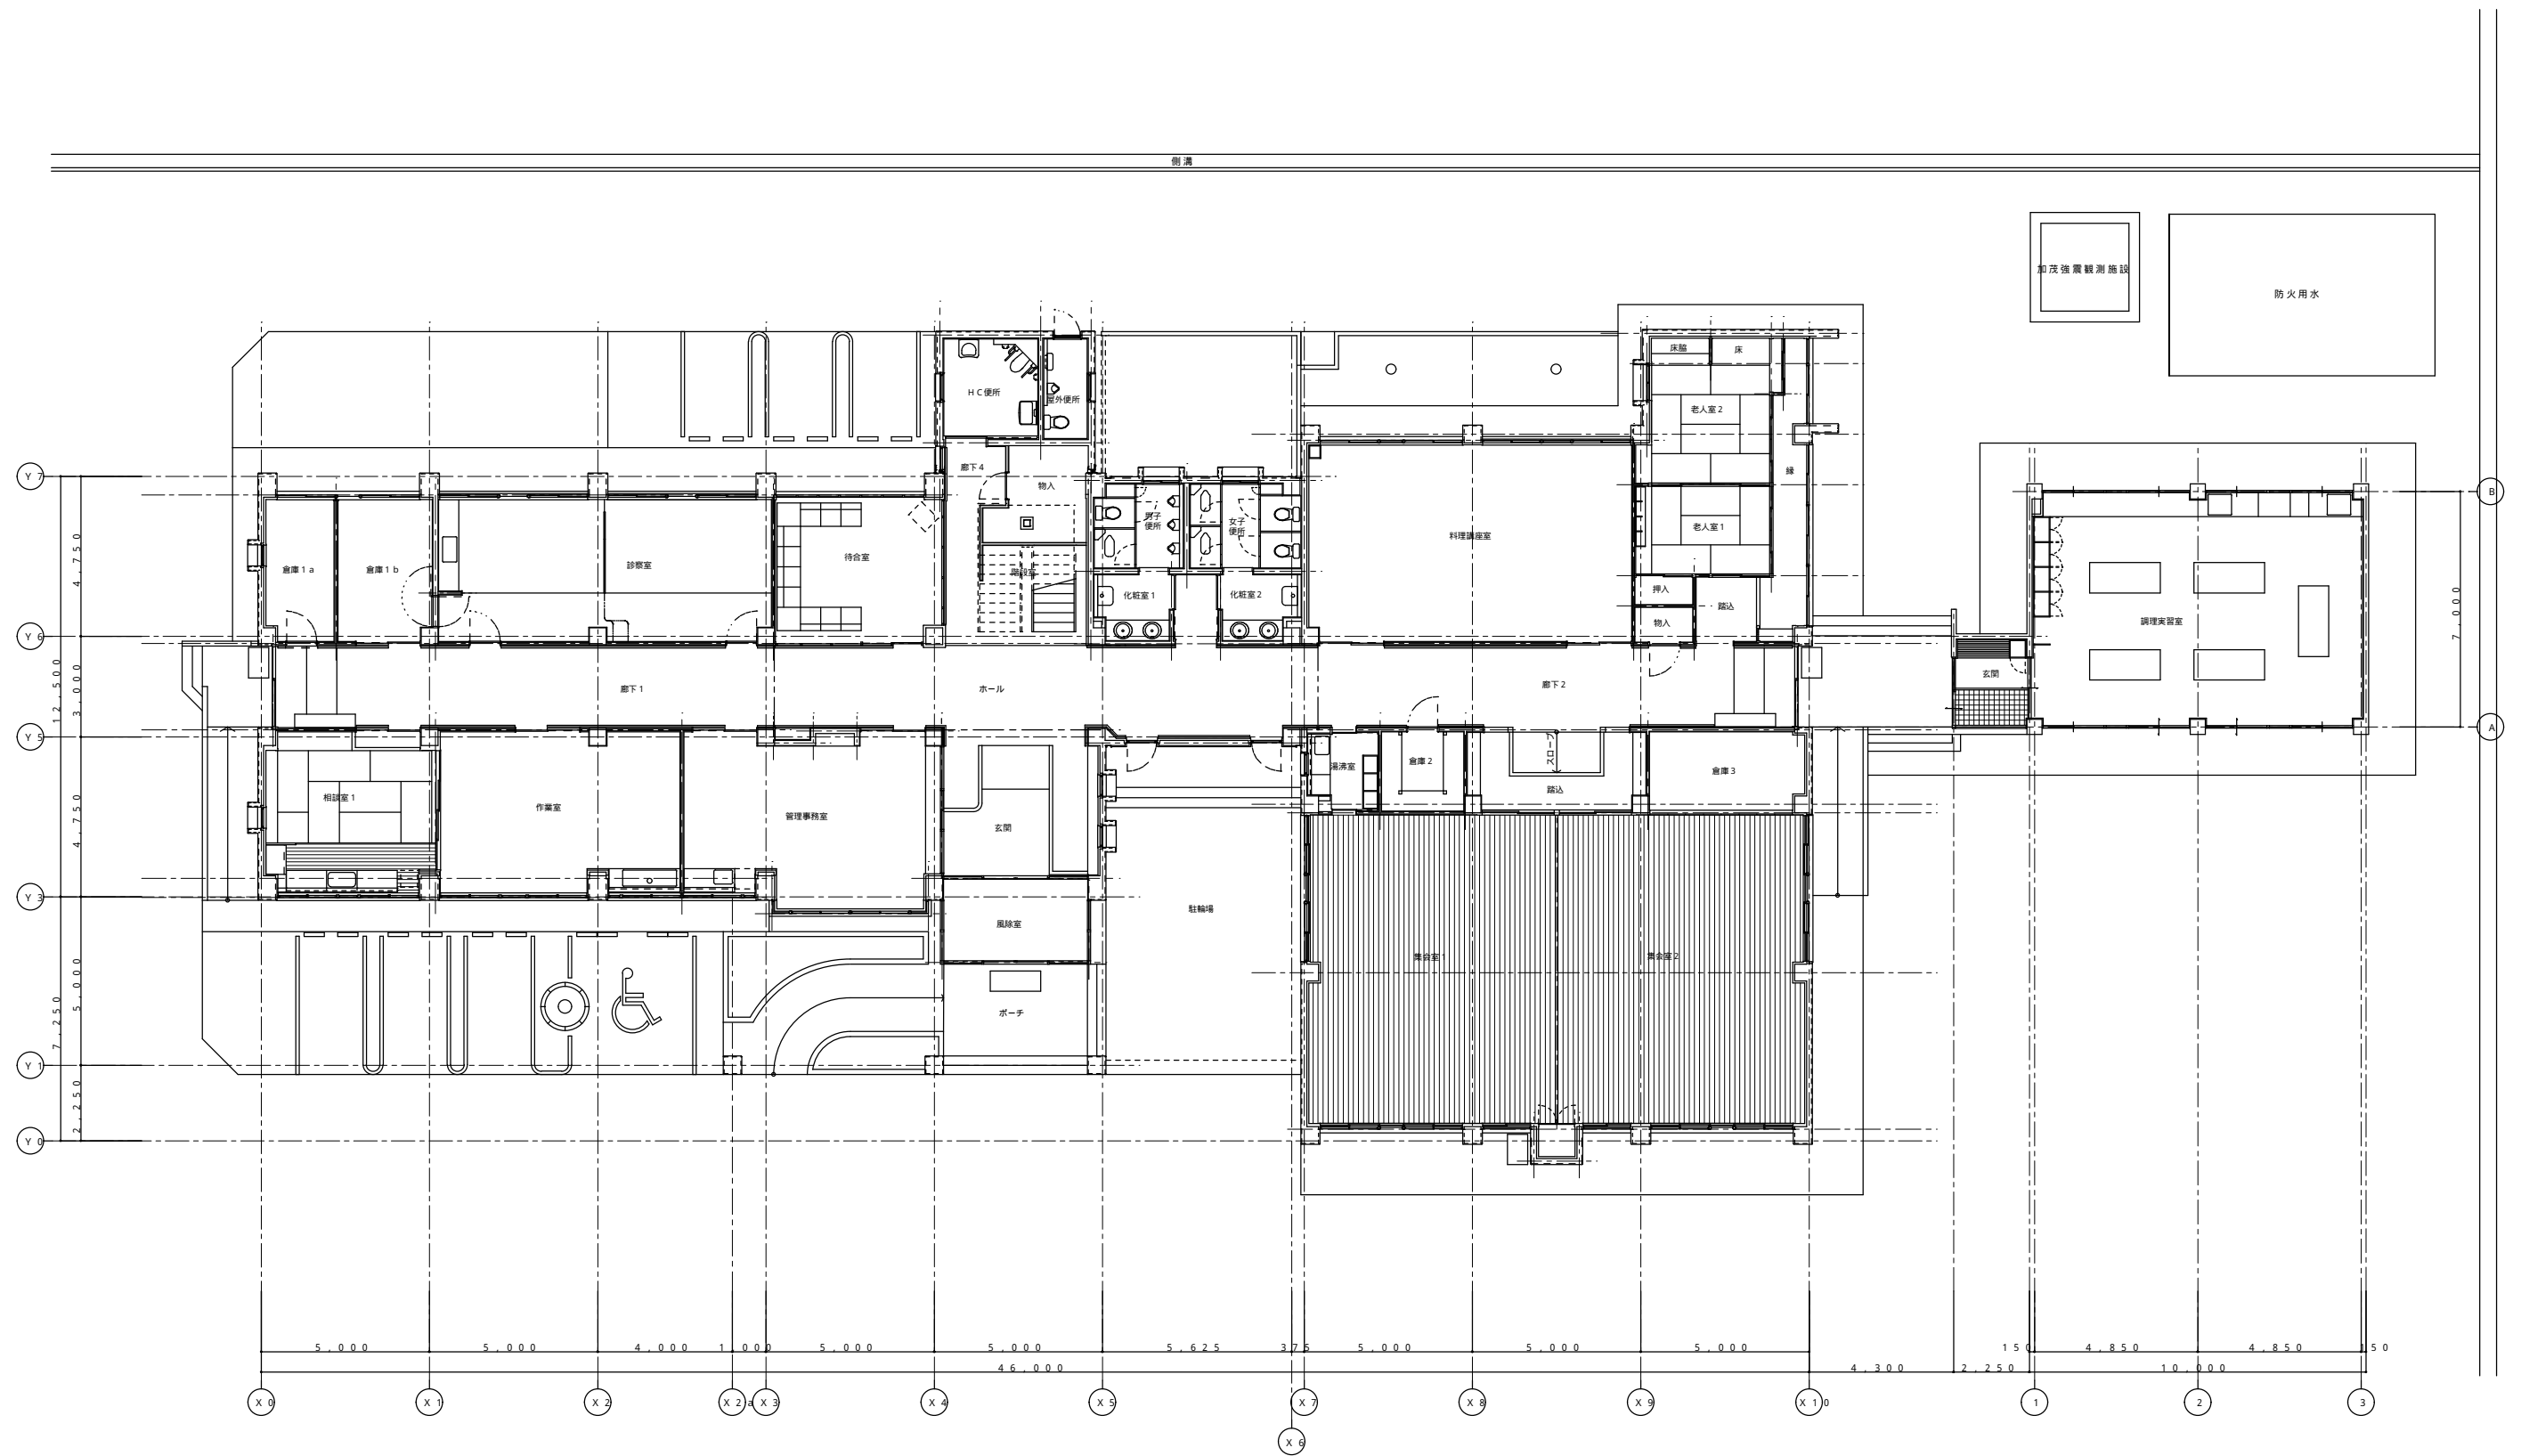

福祉センター平面図 S=1/100

OFFICE NAME SOGOKIKAKU ARCHITECTURAL FIRM 一級建築士事務所 株式会社	総合企画	岡山県和歌野郡 岡1704 岡山県津山市山田57-5 協賛士登録 第997 TEL(0868)23-3482 杉山次郎	TITLE めぐみ荘・加茂町福祉センター下水道接続工事 DRAWING NAME 福祉センター 屋外配管平面図(既存)	DATE	SCALE 1:100	NO M-05
--	------	---	--	------	----------------	------------