

# 鶴山館


図面・資料 一式


# 鶴山館 位置図



対象施設: 津山市山下132(鶴山公園内)


縮尺 1 : 2500

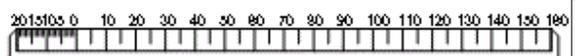

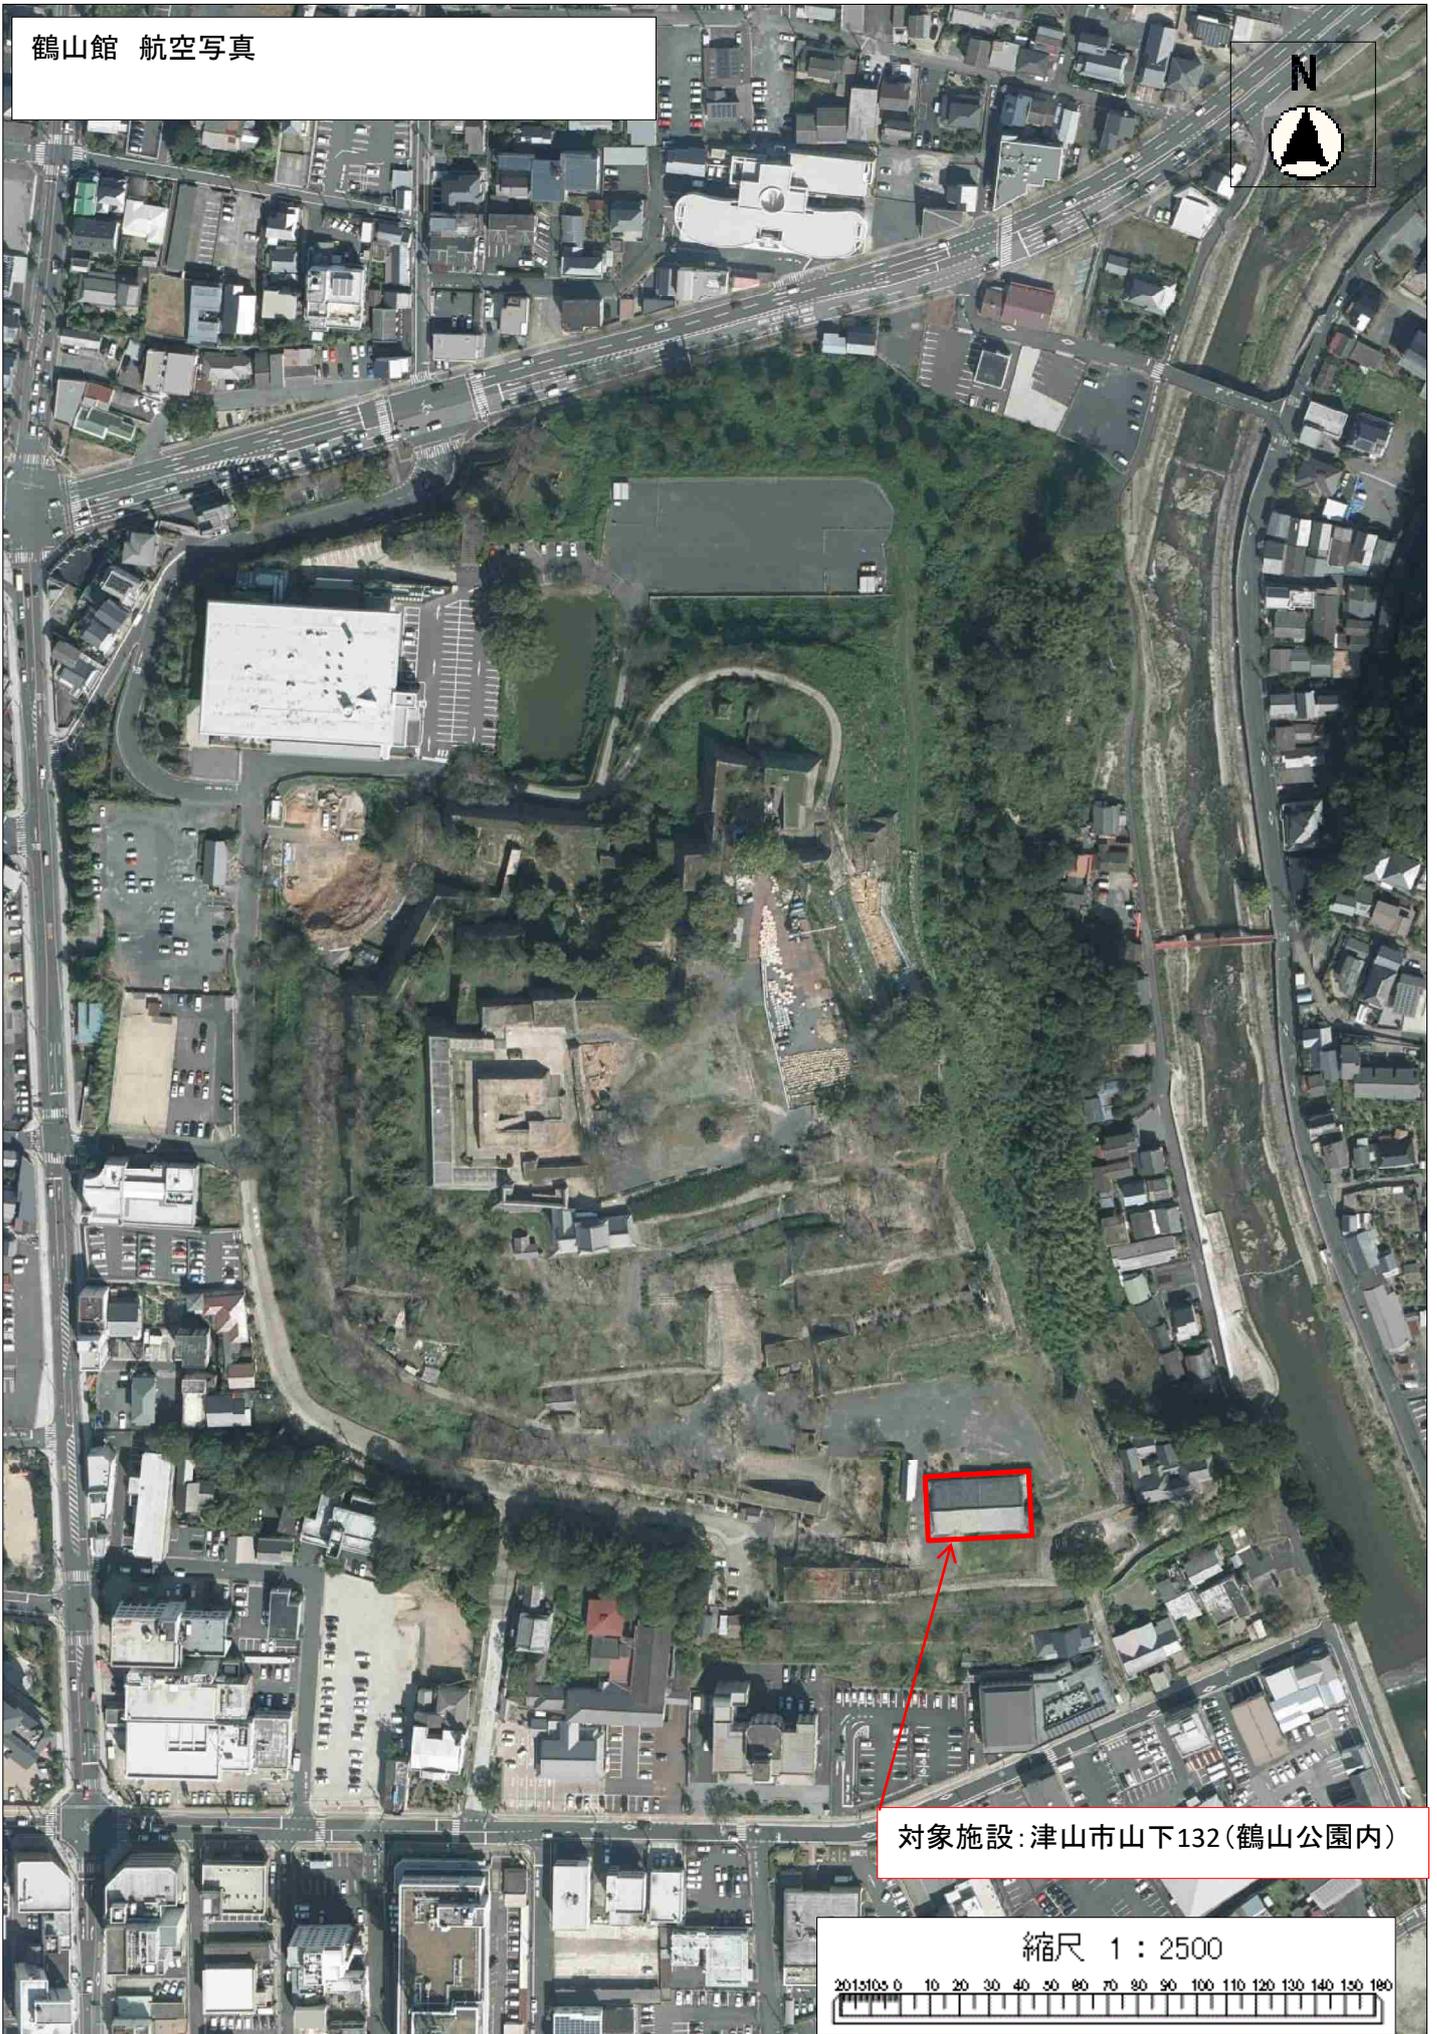


対象施設：津山市山下132(鶴山公園内)

縮尺 1 : 2500

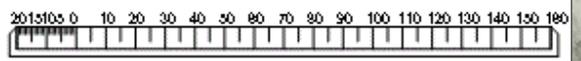






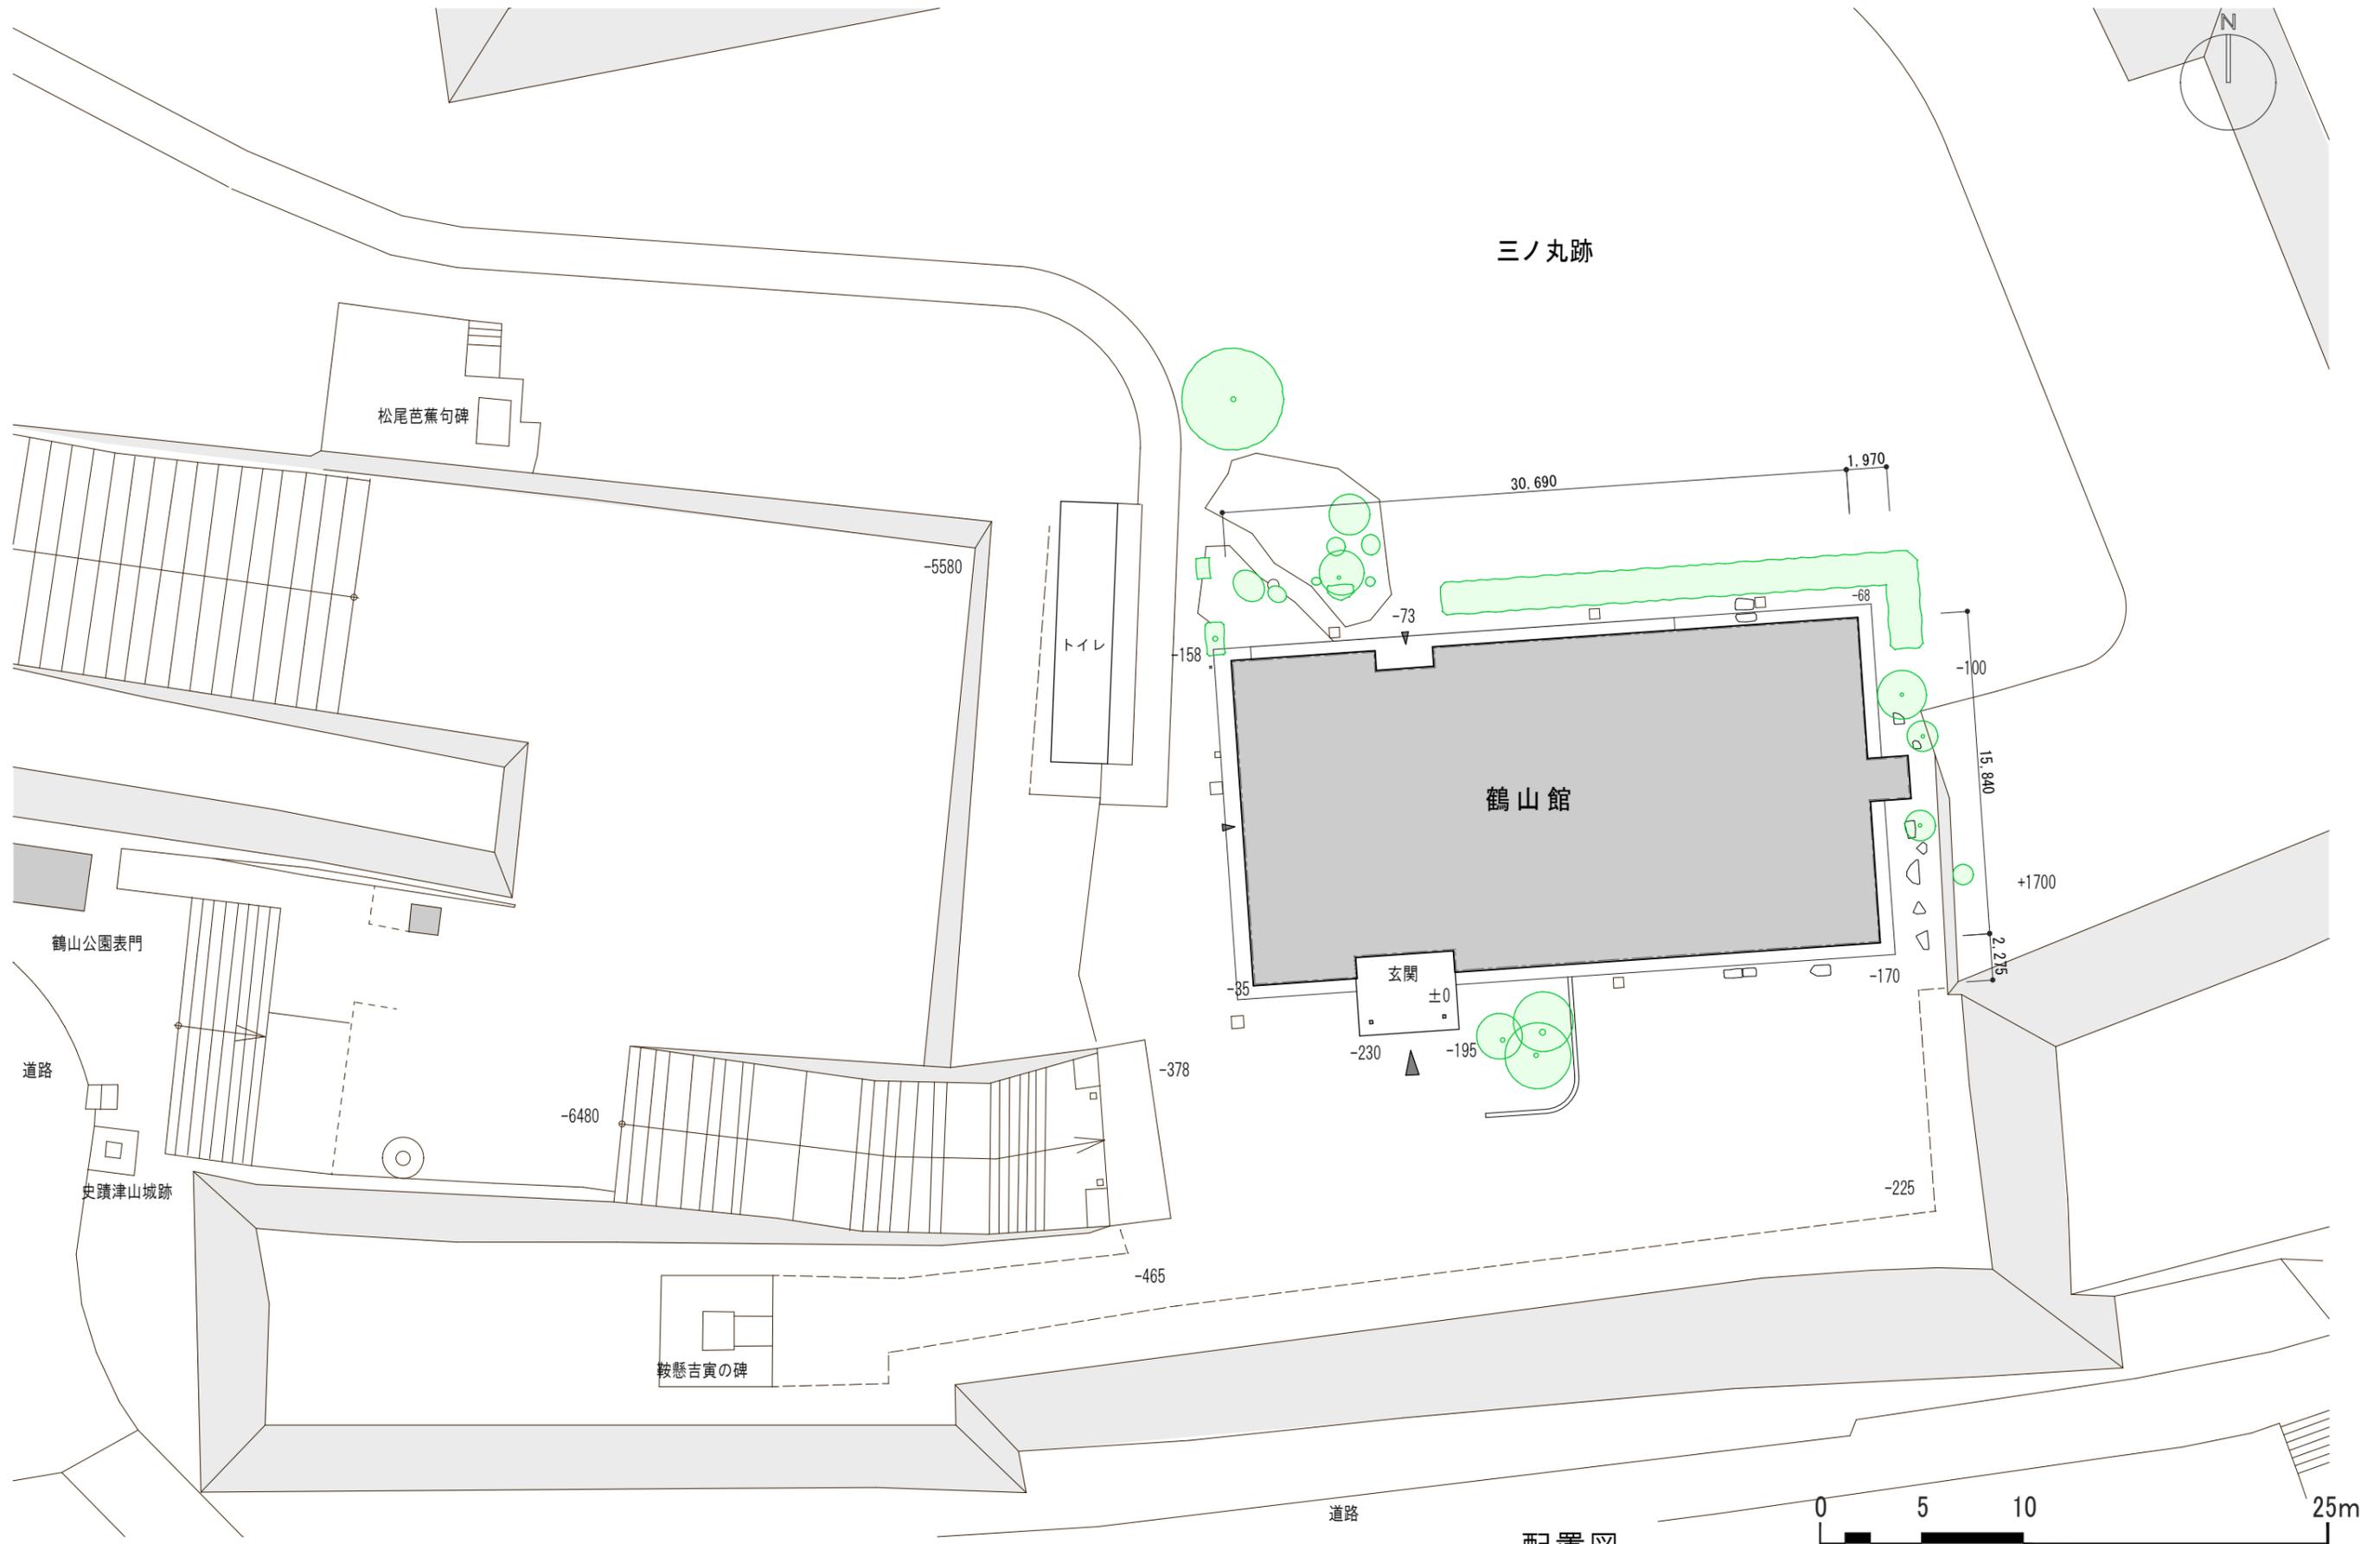


配置図


<b>OHMO</b> 岡山へリテージマネージャー機構	件名 令和4年度 鶴山館現況調査	縮尺 1 : 300	No. <b>03</b>
	図名 配置図	日付 2023. 3. 1	

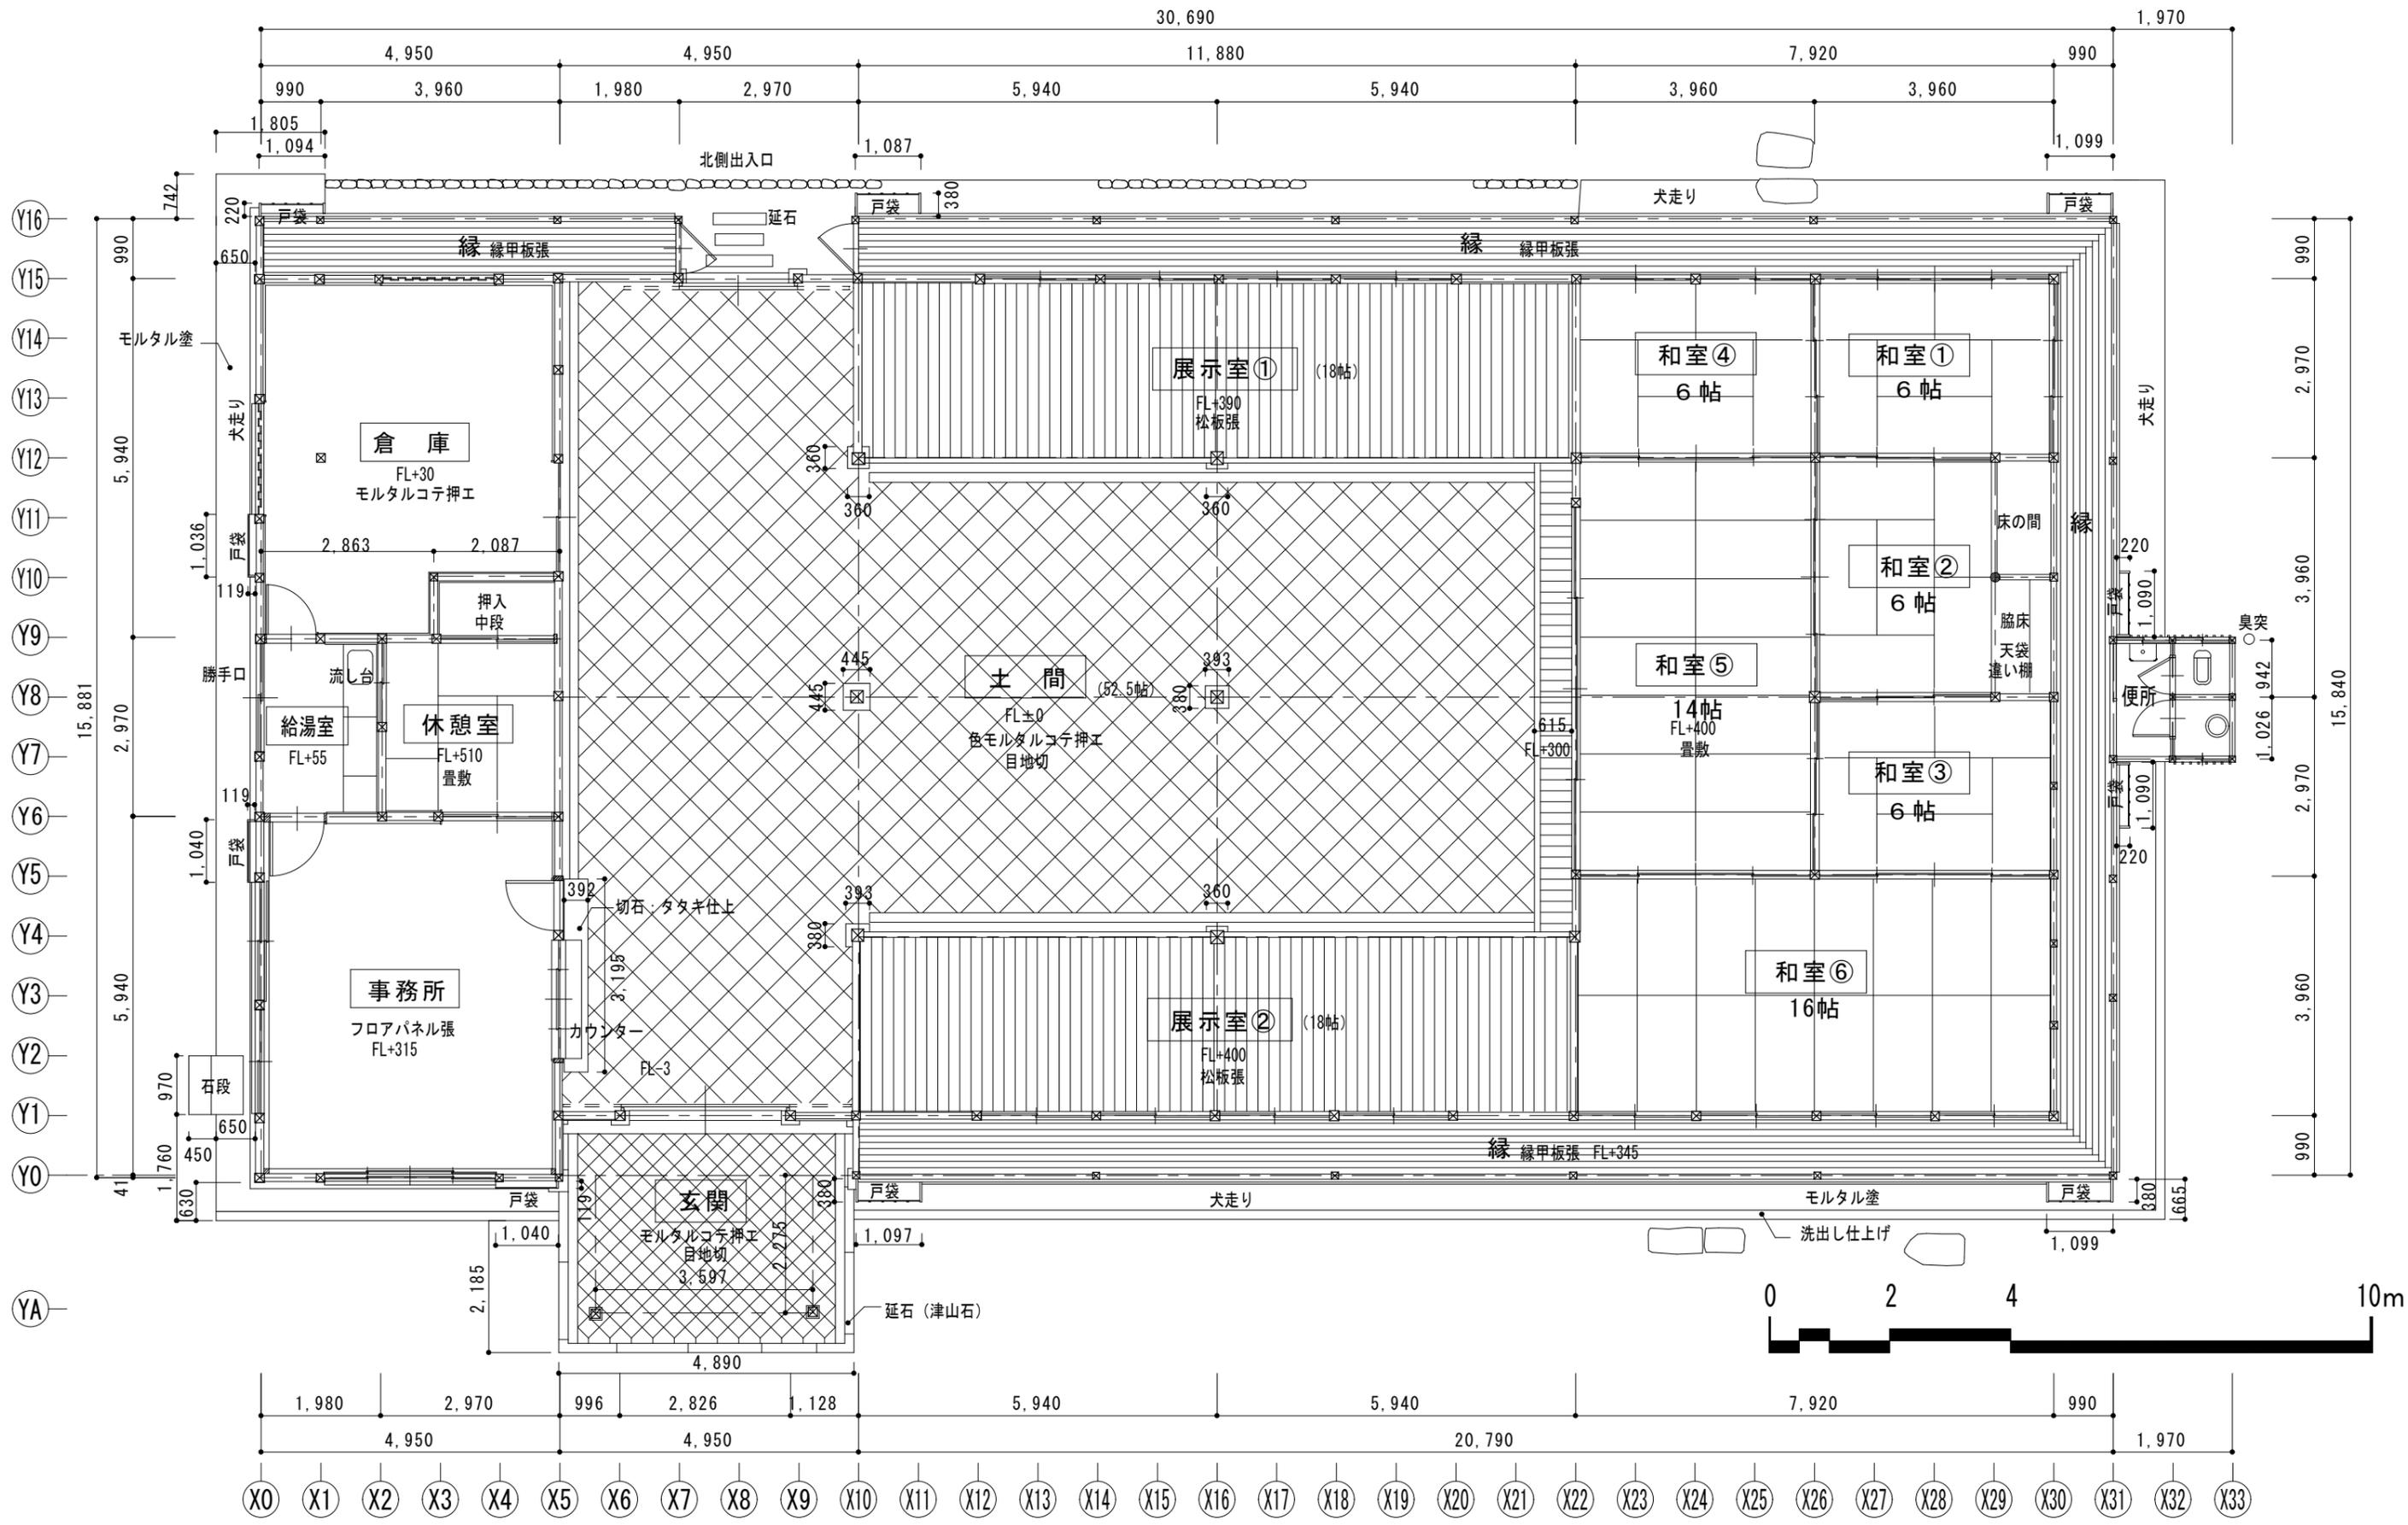


平面図

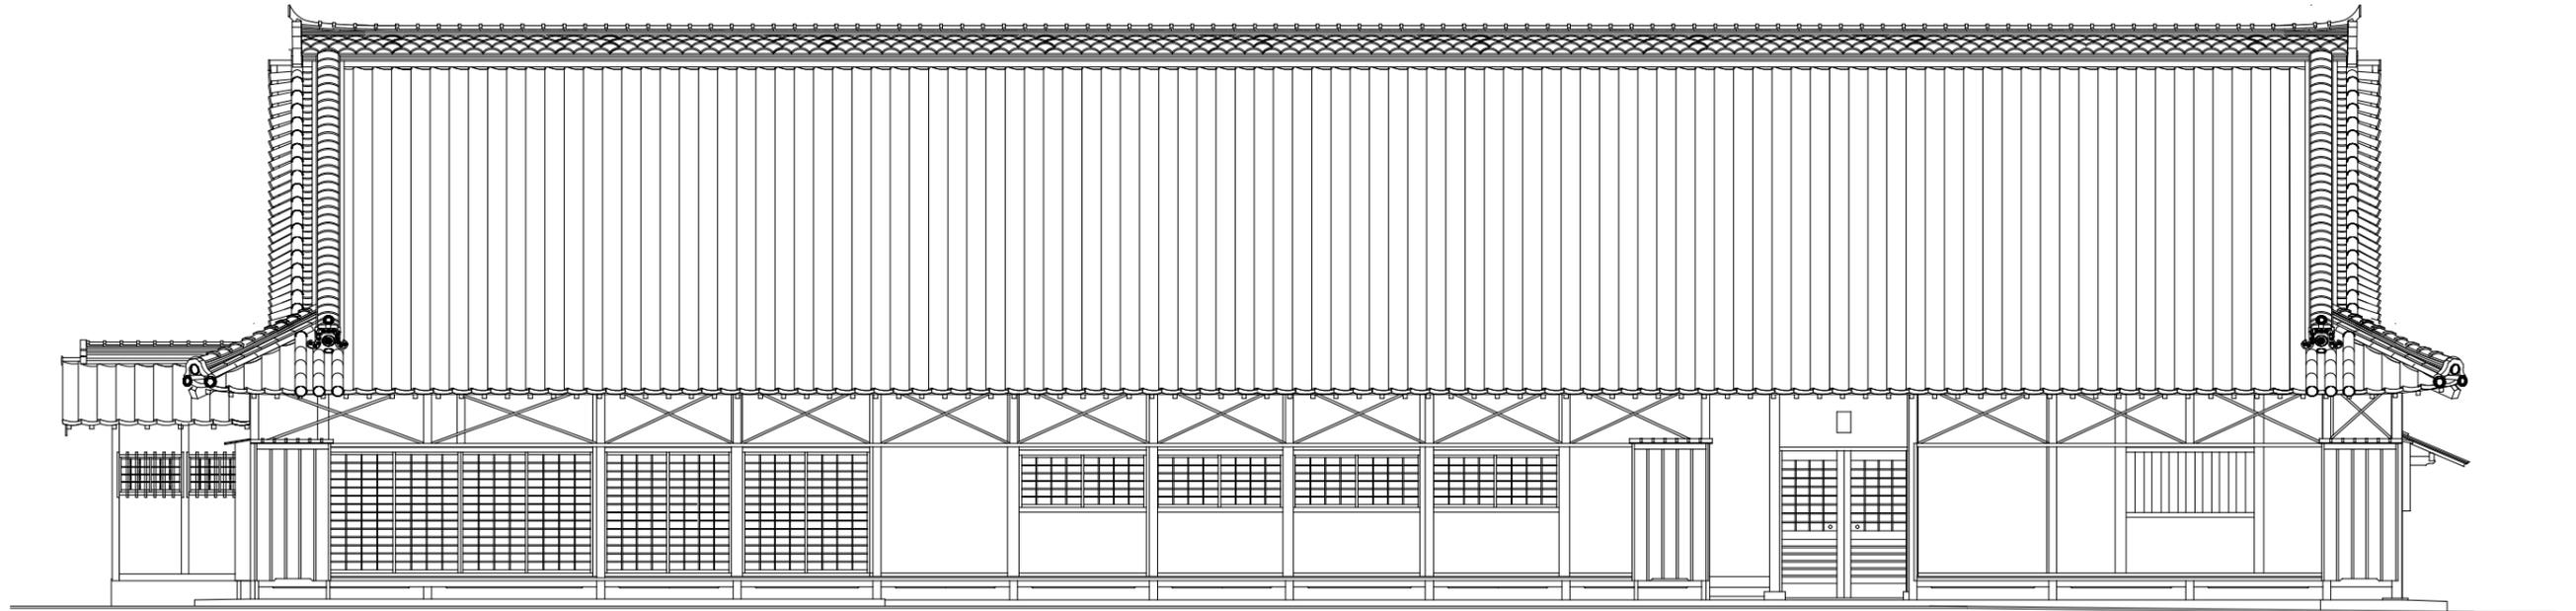


北立面図

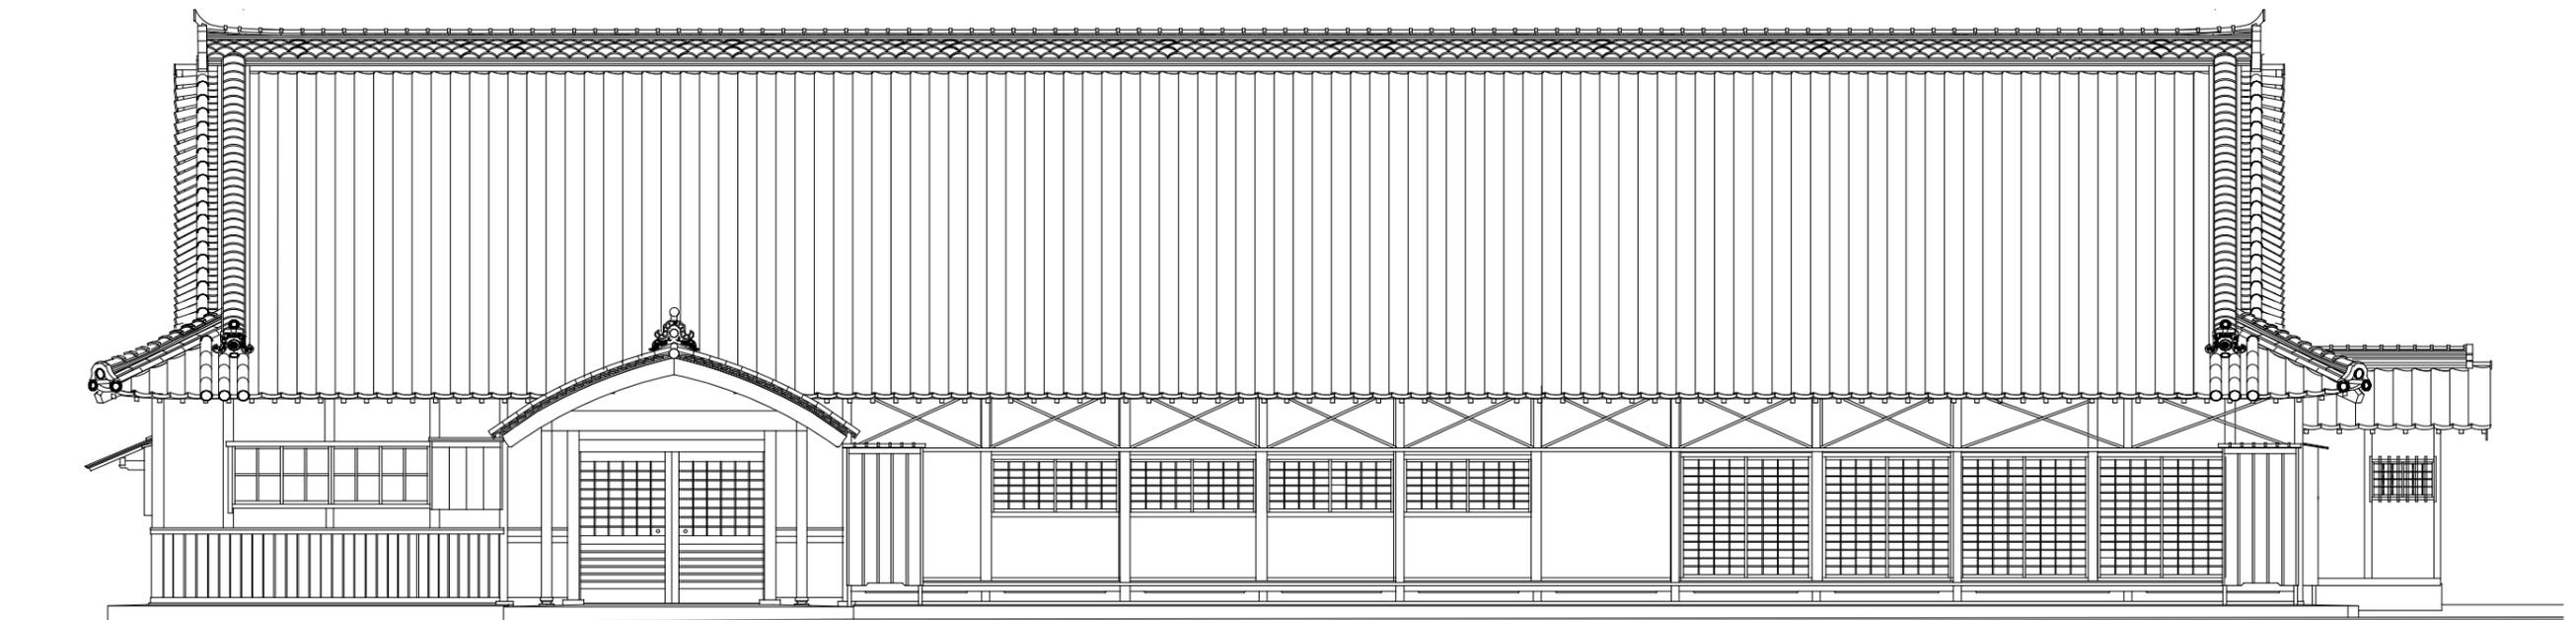

南立面図

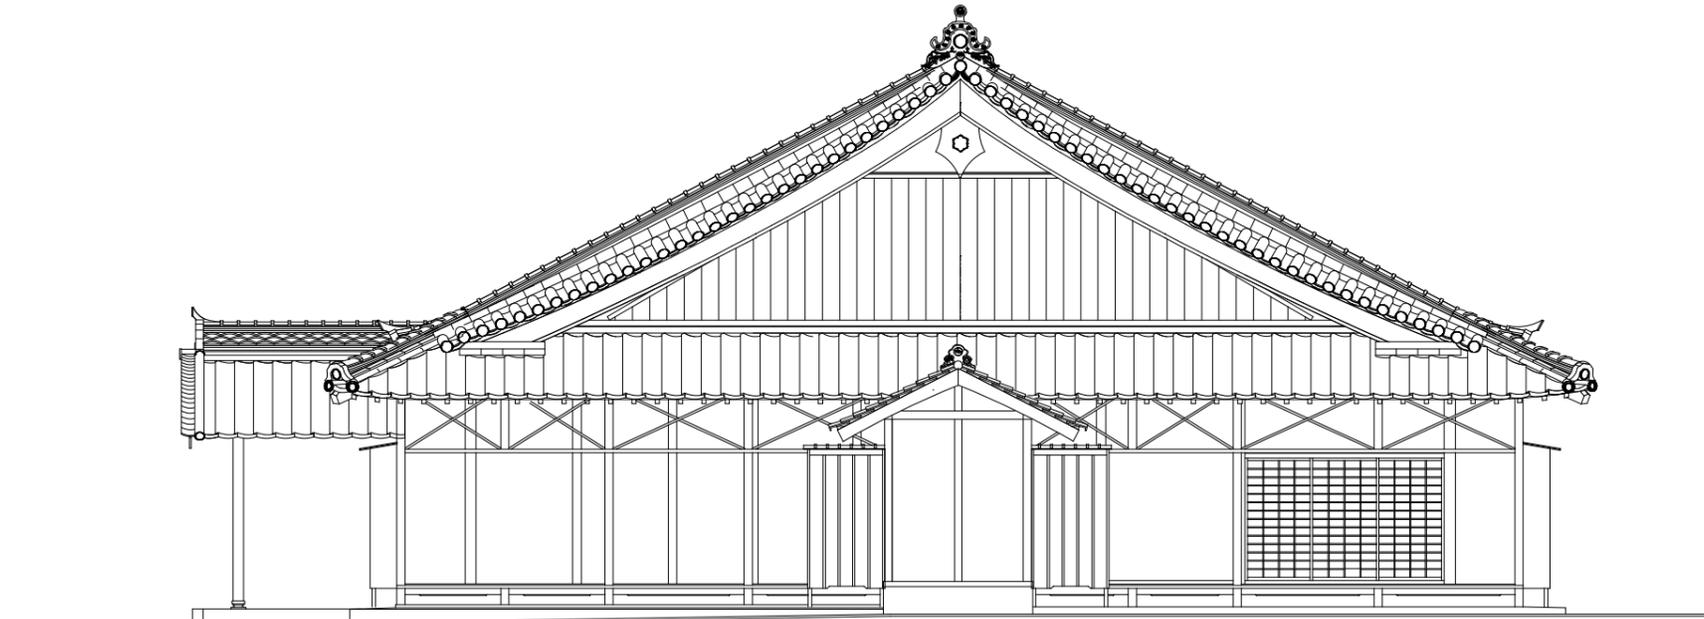

東立面図

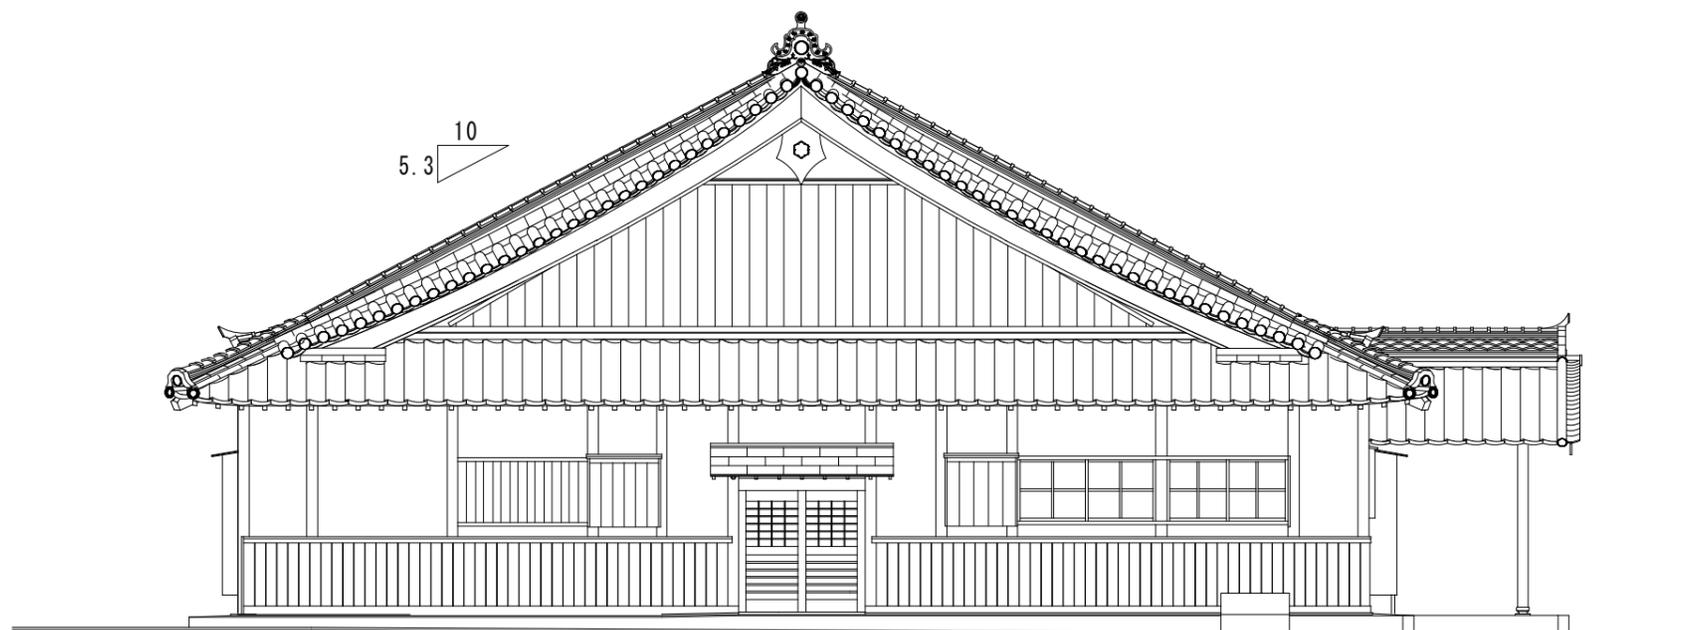

西立面図

建築概要


所在地	岡山県津山市山下
構造	伝統木造構法、入母屋造
階数	平屋
規模	8間×15間半（玄関、便所を除く）
建築面積	498.39 m <sup>2</sup>
延床面積	482.37 m <sup>2</sup>
文化財指定	なし
その他指定	国指定重要文化財（史跡）（1963.9.28指定）
	都市計画地域内
用途地域	第一種住居地域（法22条区域）
容積率	200%
建蔽率	60%
建築物の高さの限度	—
建築年代	明治4年（大手町）、同38年移築

外部仕上表

部位	下地・仕上	備考
基礎	基礎石（自然石又は既製品）、化粧束石：切石タタキ仕上、間仕切下一部：コンクリートブロック	
	便所：コンクリート（推定）巾木：モルタル塗コテ押工	
外壁	木舞下地荒壁塗、中塗又はモルタル下地の上砂漆喰仕上	
	屋根妻面：荒壁胴縁下地焼杉張、上部土壁砂漆喰塗	
腰壁	木舞下地荒壁塗、胴縁下地の上縦羽目板張	
軒裏	化粧野地板松板表し	
屋根	古瓦（黒瓦）葺、大屋根5.3寸勾配 垂木松、野地板松15mm、杉皮敷の上土葺	古瓦大きさ2種類（大屋根、玄関）
庇	野地板の上、銅板一文字葺、軒裏：小舞天井	
外部開口部	木製建具、雨戸、ガラス格子窓、障子（便所）、無双窓	木製戸袋
玄関	床：モルタル塗コテ仕上、縁延石、壁：外壁に同じ、腰壁：ケヤキ鏡板張	
	天井：格天井、ケヤキ板張、一部軒裏に同じ	
樋	軒樋樋共塩ビ製	
犬走り	モルタル塗コテ押工、南側縁：洗出し仕上	

内部仕上表


室名	床		巾木		腰壁	壁	廻縁	天井		天井高	備考
	仕上	下地	仕上	高	仕上	仕上	仕上	仕上	下地		
					下地	下地		下地			
土間	色モルタル塗コテ押工 目地切		トガ	120	縦羽目板杉張	砂漆喰塗	杉	化粧合板サオ縁天井		3,236	上がり縁、カウンター
			モルタル	110	（不明）	木舞下地荒壁塗の上中塗					
展示室	松板巾180張		トガ	40~55	砂漆喰塗	砂漆喰塗	杉	化粧合板サオ縁天井		2,793	
					中塗	ラスボード張の上中塗					
縁	縁甲板張		ヒノキ	55	砂漆喰塗	砂漆喰塗	無	化粧野地板表し		-	
					中塗	木舞下地荒壁塗の上中塗					
和室①	畳敷		畳寄せ		砂漆喰塗	砂漆喰塗	杉	化粧合板サオ縁天井		2,823	
	座板 松				中塗	木舞下地荒壁塗の上中塗					
和室②	畳敷		畳寄せ		砂漆喰塗	砂漆喰塗	杉	化粧合板サオ縁天井		2,823	床の間：床板、床框、床柱 脇床：天袋、違い棚
	座板 松				中塗	木舞下地荒壁塗の上中塗					
和室③-⑥	畳敷		畳寄せ		砂漆喰塗	砂漆喰塗	杉	化粧合板サオ縁天井		2,810 ~2,879	
	座板 松				中塗	ラスボード張の上中塗					
倉庫	モルタル塗コテ仕上		木製	95	砂漆喰塗	ラワンベニア張	木製	ラワンベニア張		2,940	
					中塗	胴縁					
給湯室	モルタル塗コテ仕上		陶器質タイル		78角陶器質タイル貼	ケイカル板の上塗装仕上	（底目地）	ケイカル板の上塗装仕上		2,300	天井換気扇、天袋
					モルタル下地	胴縁					
休憩室 （和室）	畳敷		畳寄せ		砂漆喰塗	砂漆喰塗	杉	化粧合板サオ縁天井		2,390	押入
	座板 松				中塗	ラスボード張の上中塗					
事務所	フロアパネル張		木製	98	砂漆喰塗	砂漆喰塗	杉	板張		2,591	
					中塗	木舞下地荒壁塗の上中塗					
便所	モルタル塗コテ仕上		陶器質タイル		砂漆喰塗、一部78角陶器質タイル貼	砂漆喰塗	杉	化粧合板サオ縁天井		2,240	手洗い、小便器、大便器
					中塗	（不明）中塗					

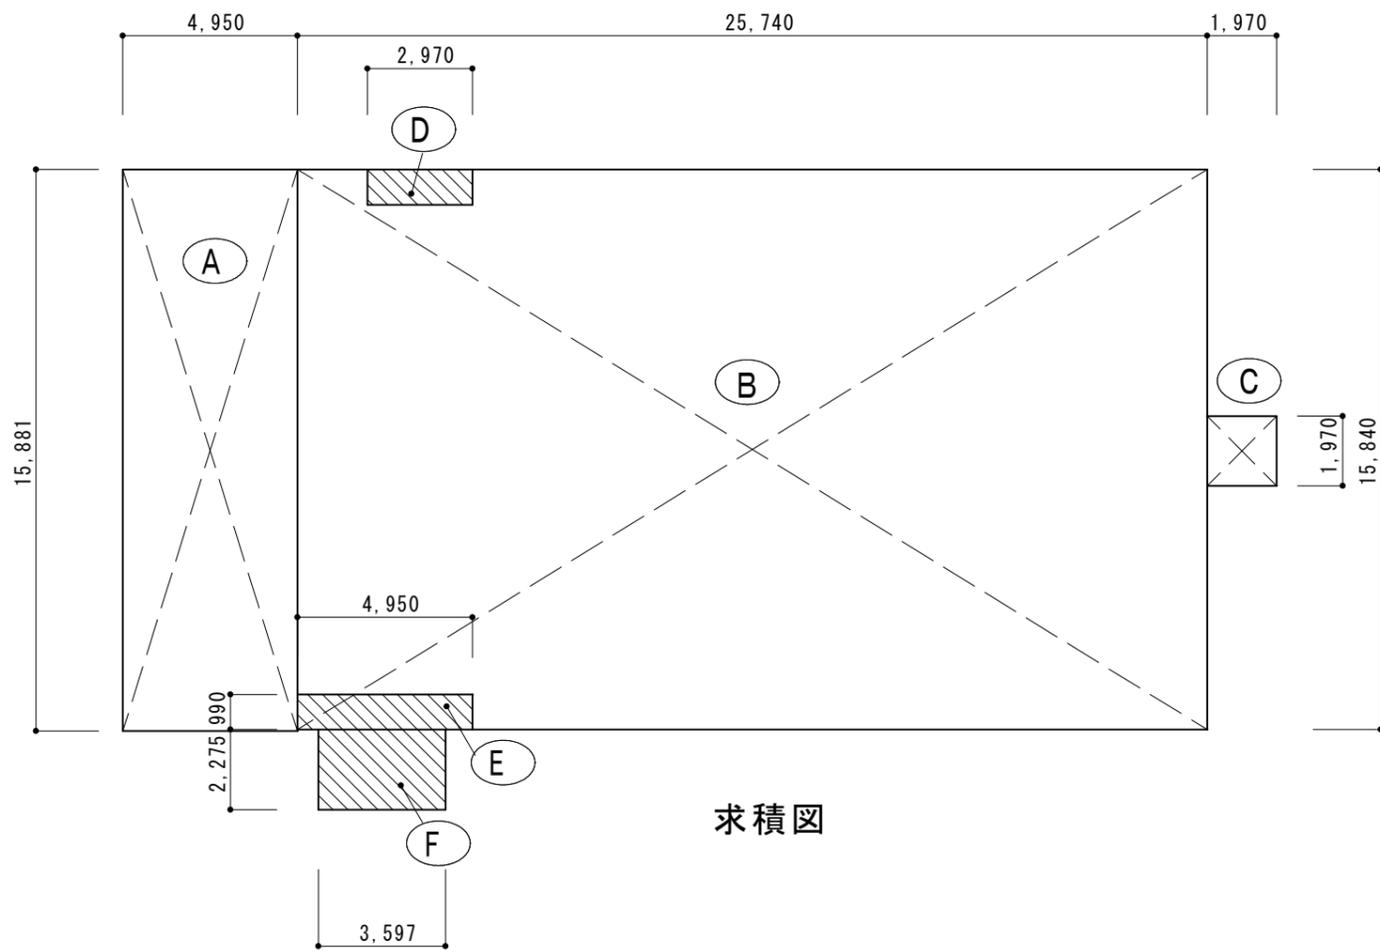


求積図

床面積計算式		
記号	計算式	
A	$4.950 \times 15.881 = 78.610$	
B	$25.740 \times 15.840 = 407.721$	
C	$1.970 \times 1.970 = 3.880$	
D	$2.970 \times 0.990 = 2.940$	
E	$4.950 \times 0.990 = 4.900$	
F	$3.597 \times 2.275 = 8.183$	



床面積表	
床面積	
$A+B+C-(D+E)$	482.371 482.37㎡
	145.92坪
建築面積	
$A+B+C+F$	498.394 498.39㎡
	150.76坪

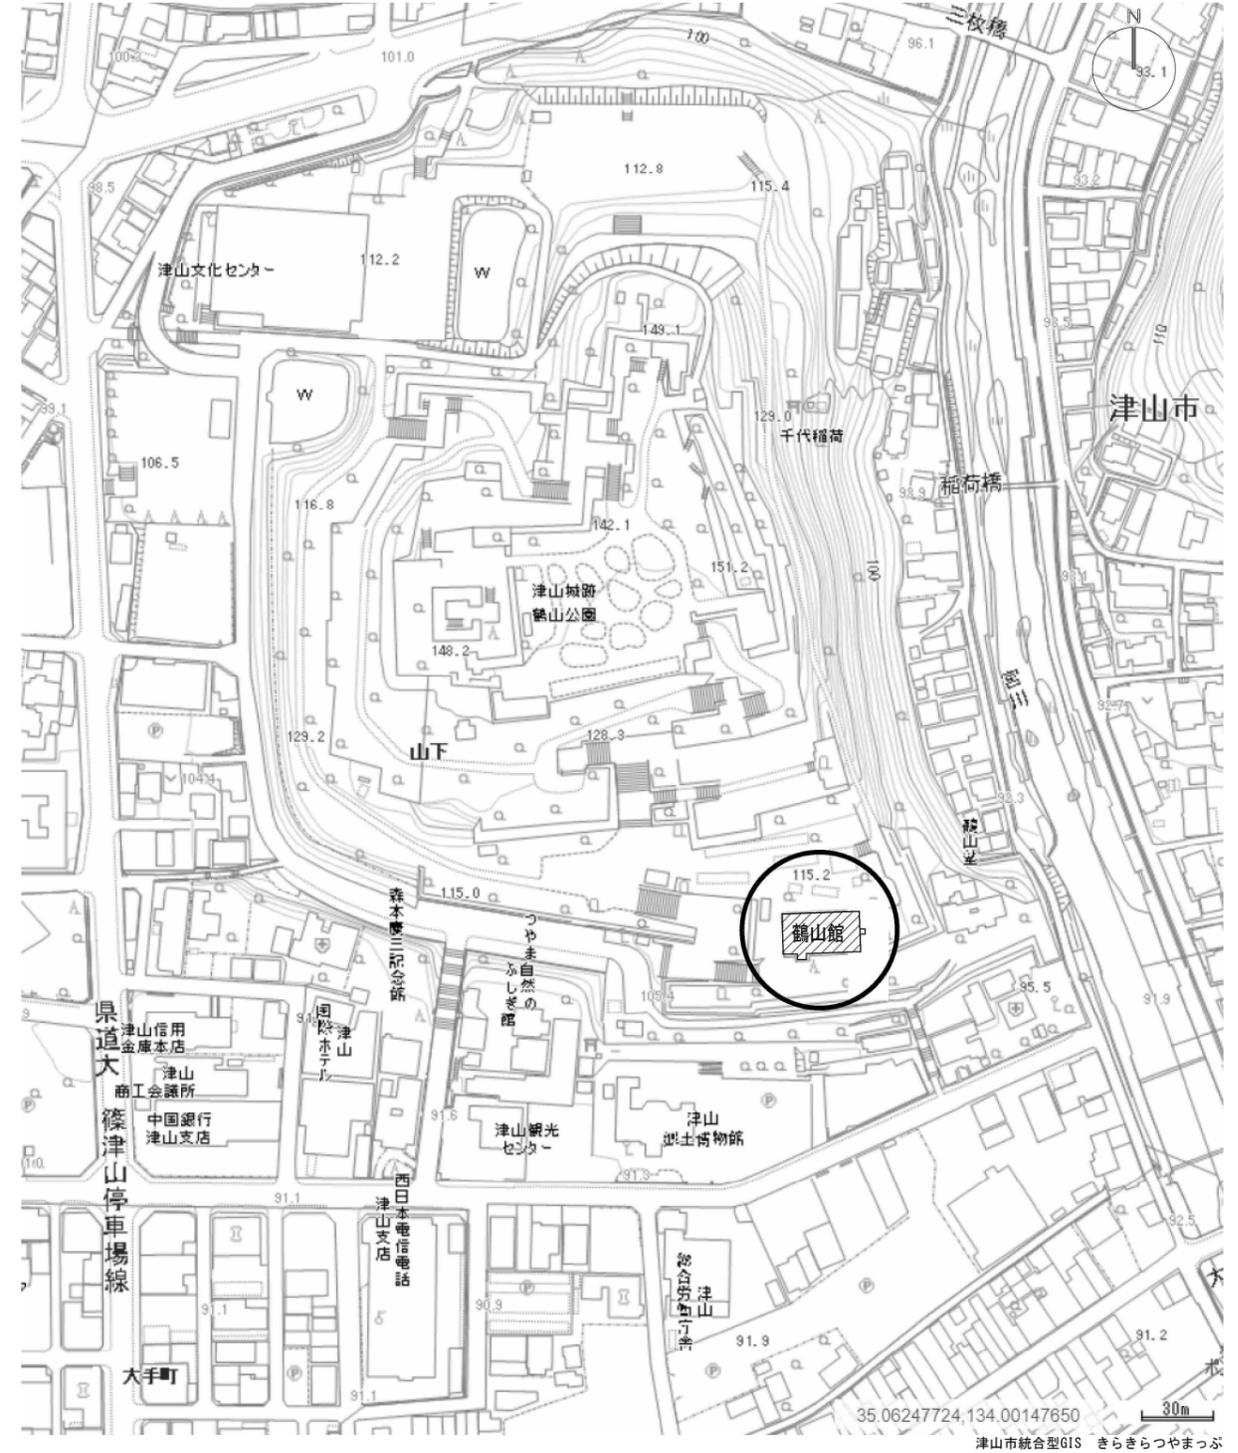

付近見取図

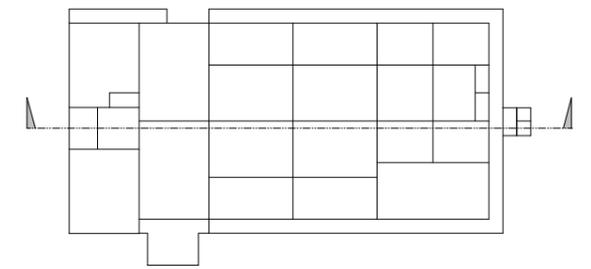


断面位置平面図

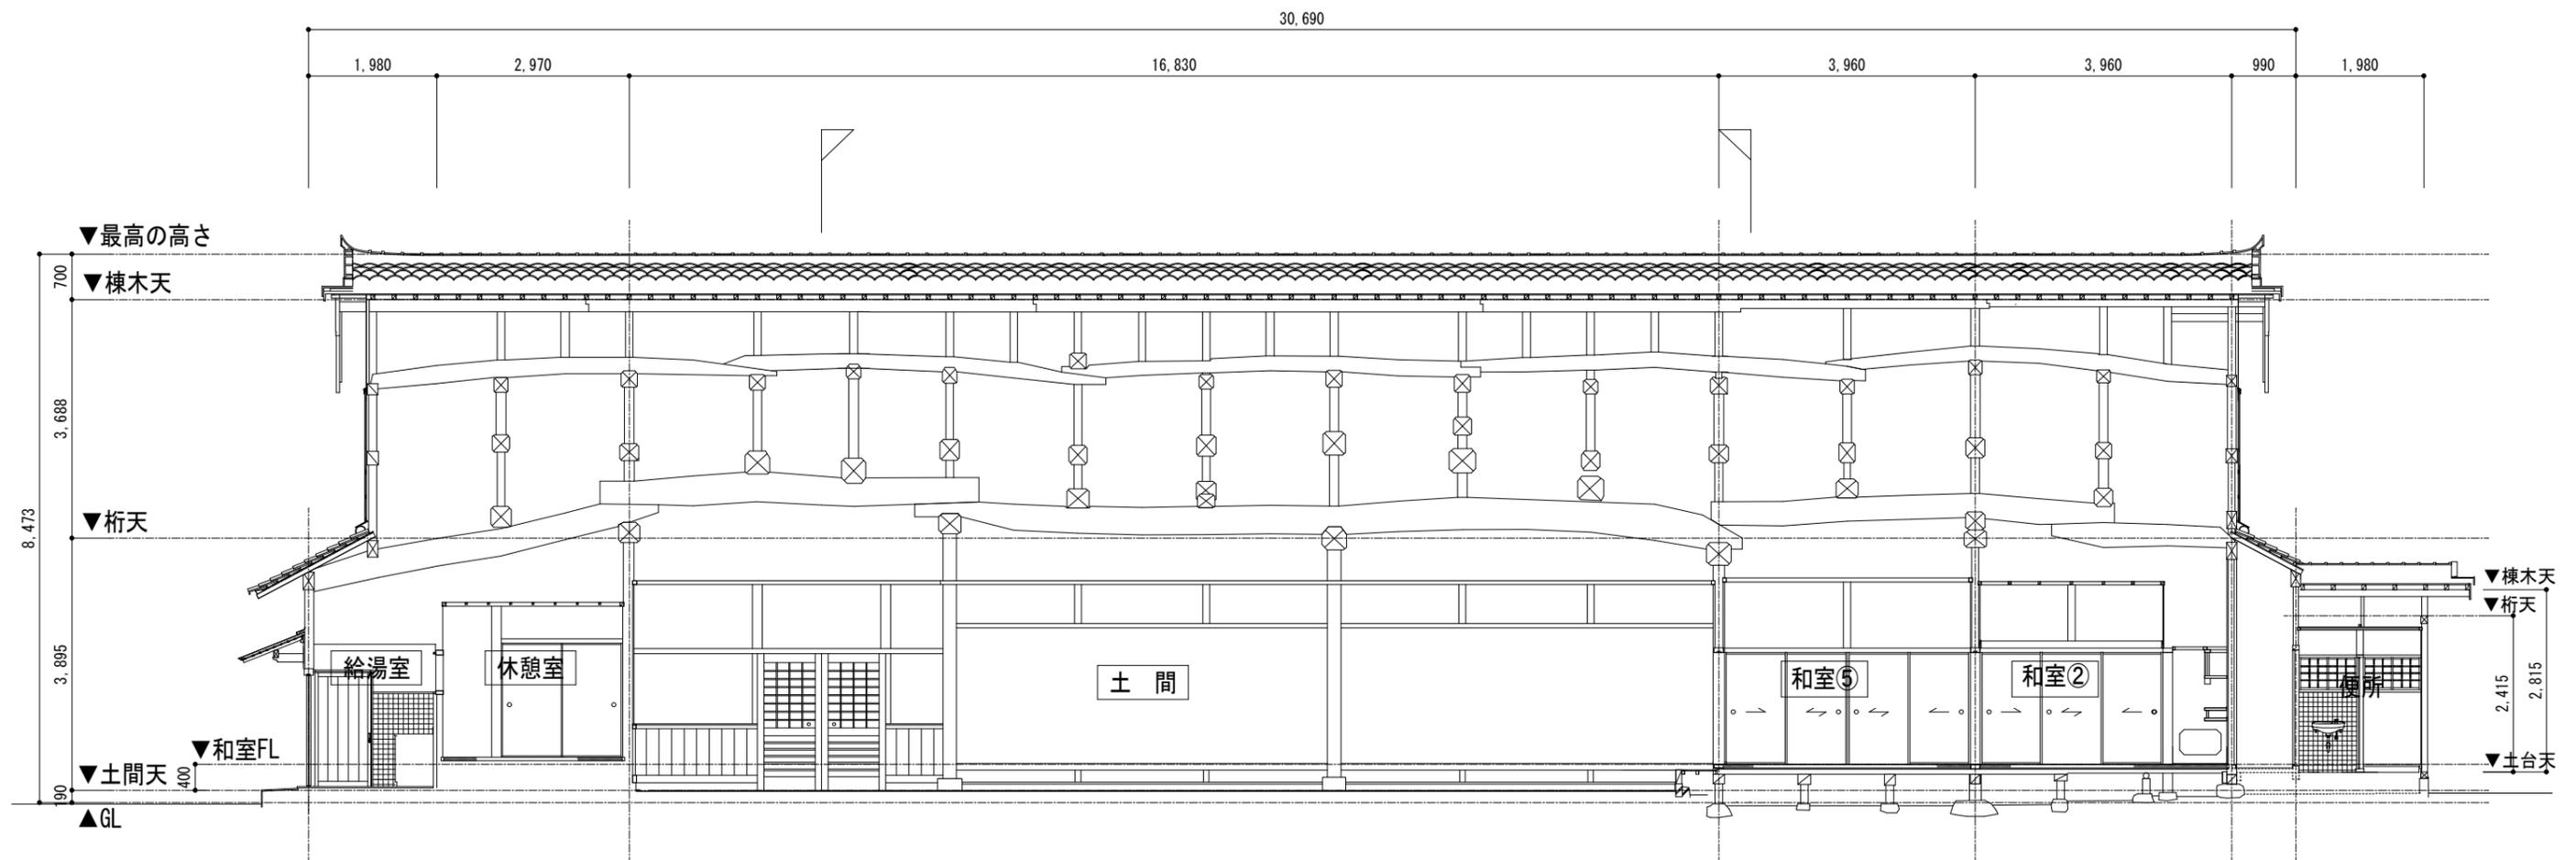
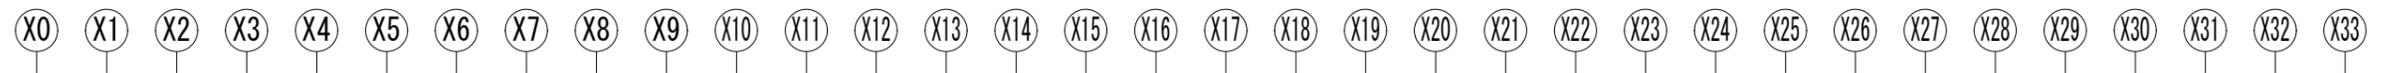


Y 8 通り 断面図


OHMO 岡山ヘリテージマネージャー機構	件名 令和4年度 鶴山館現況調査	縮尺 1 : 100	No. 08
	図名 断面図 1	日付 2023.3.1	

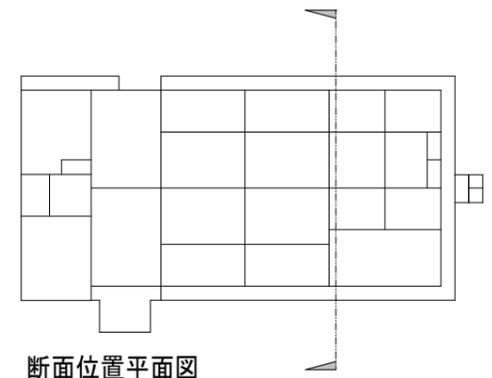



断面位置平面図

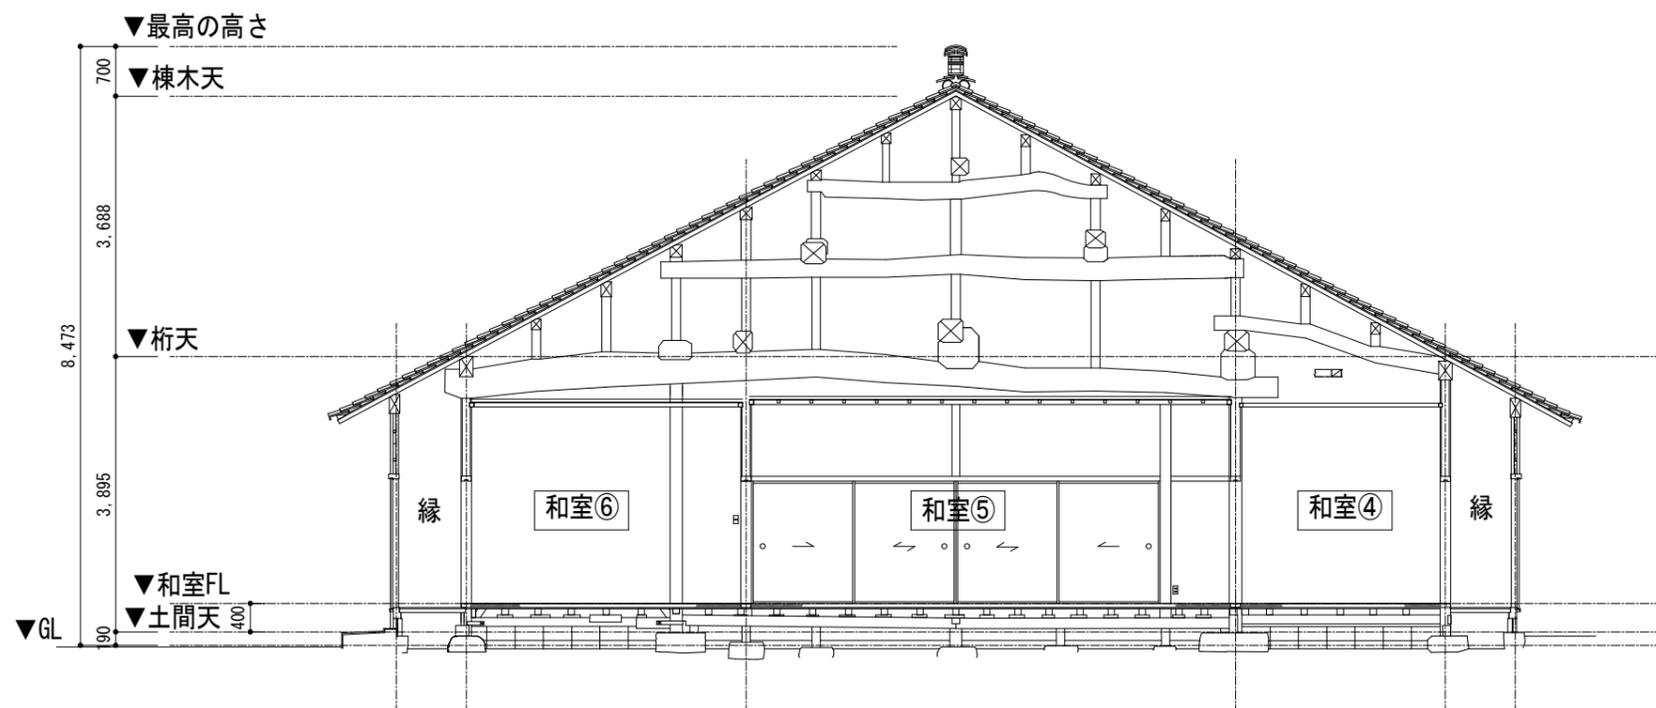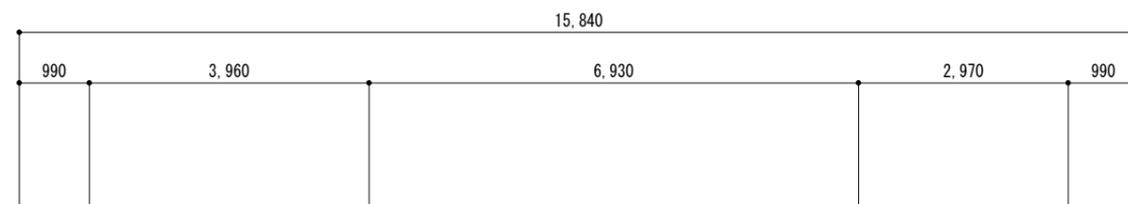

X 22通り 断面図

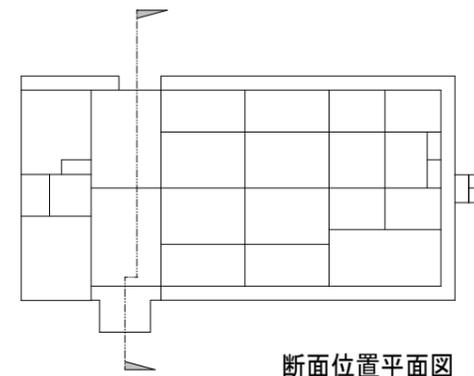


断面位置平面図

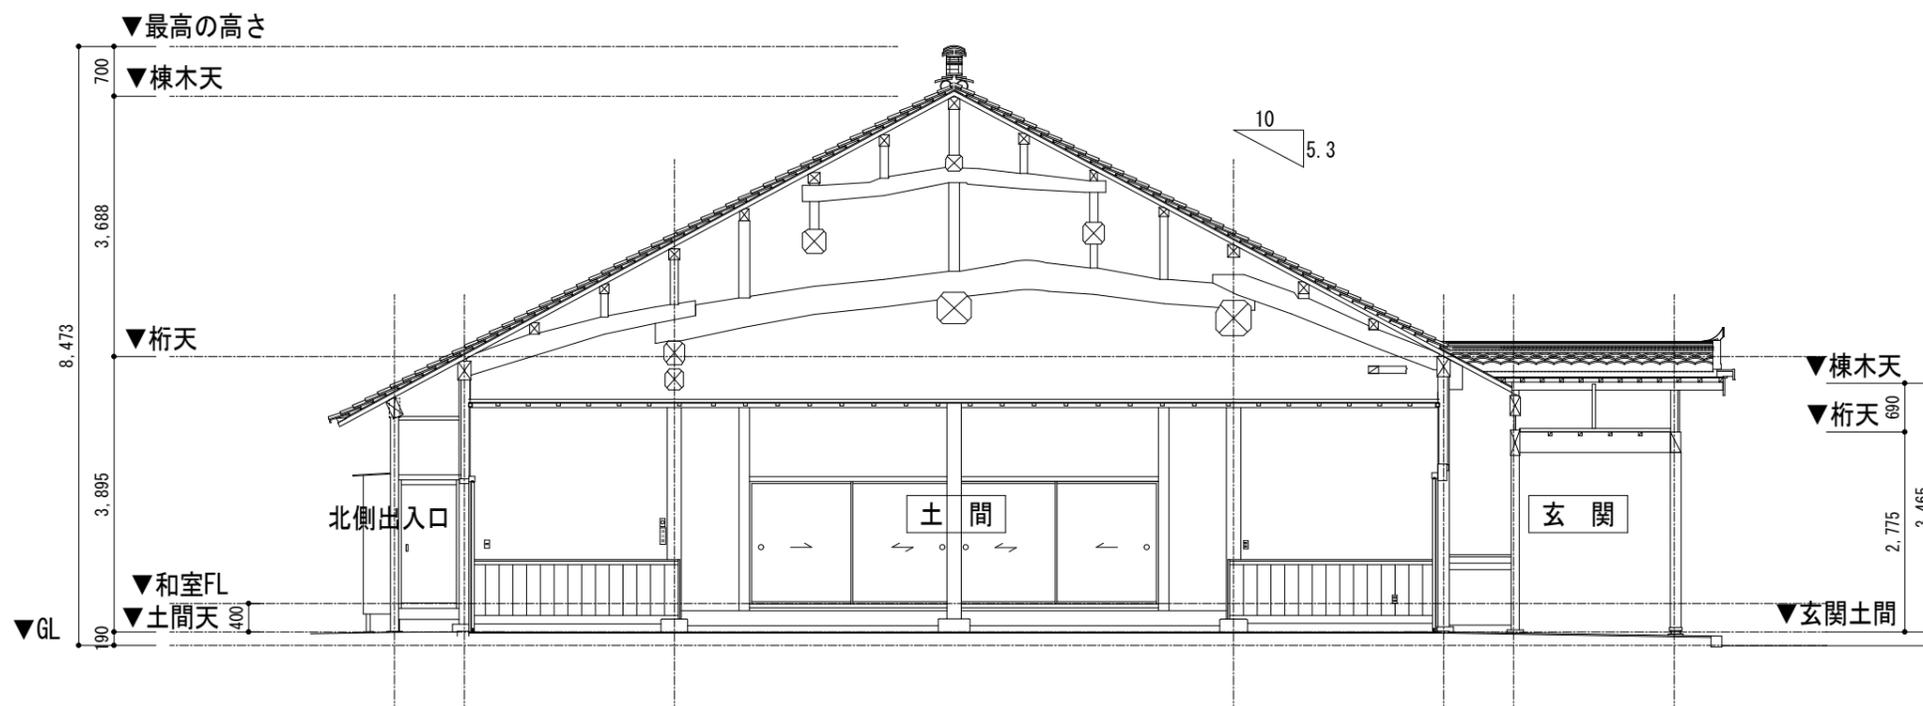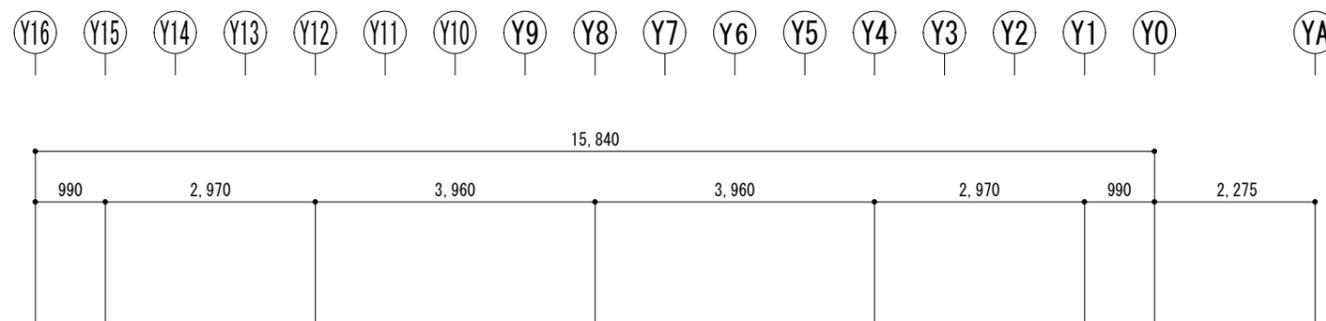

X 9 通り 断面図

30,690


1,970

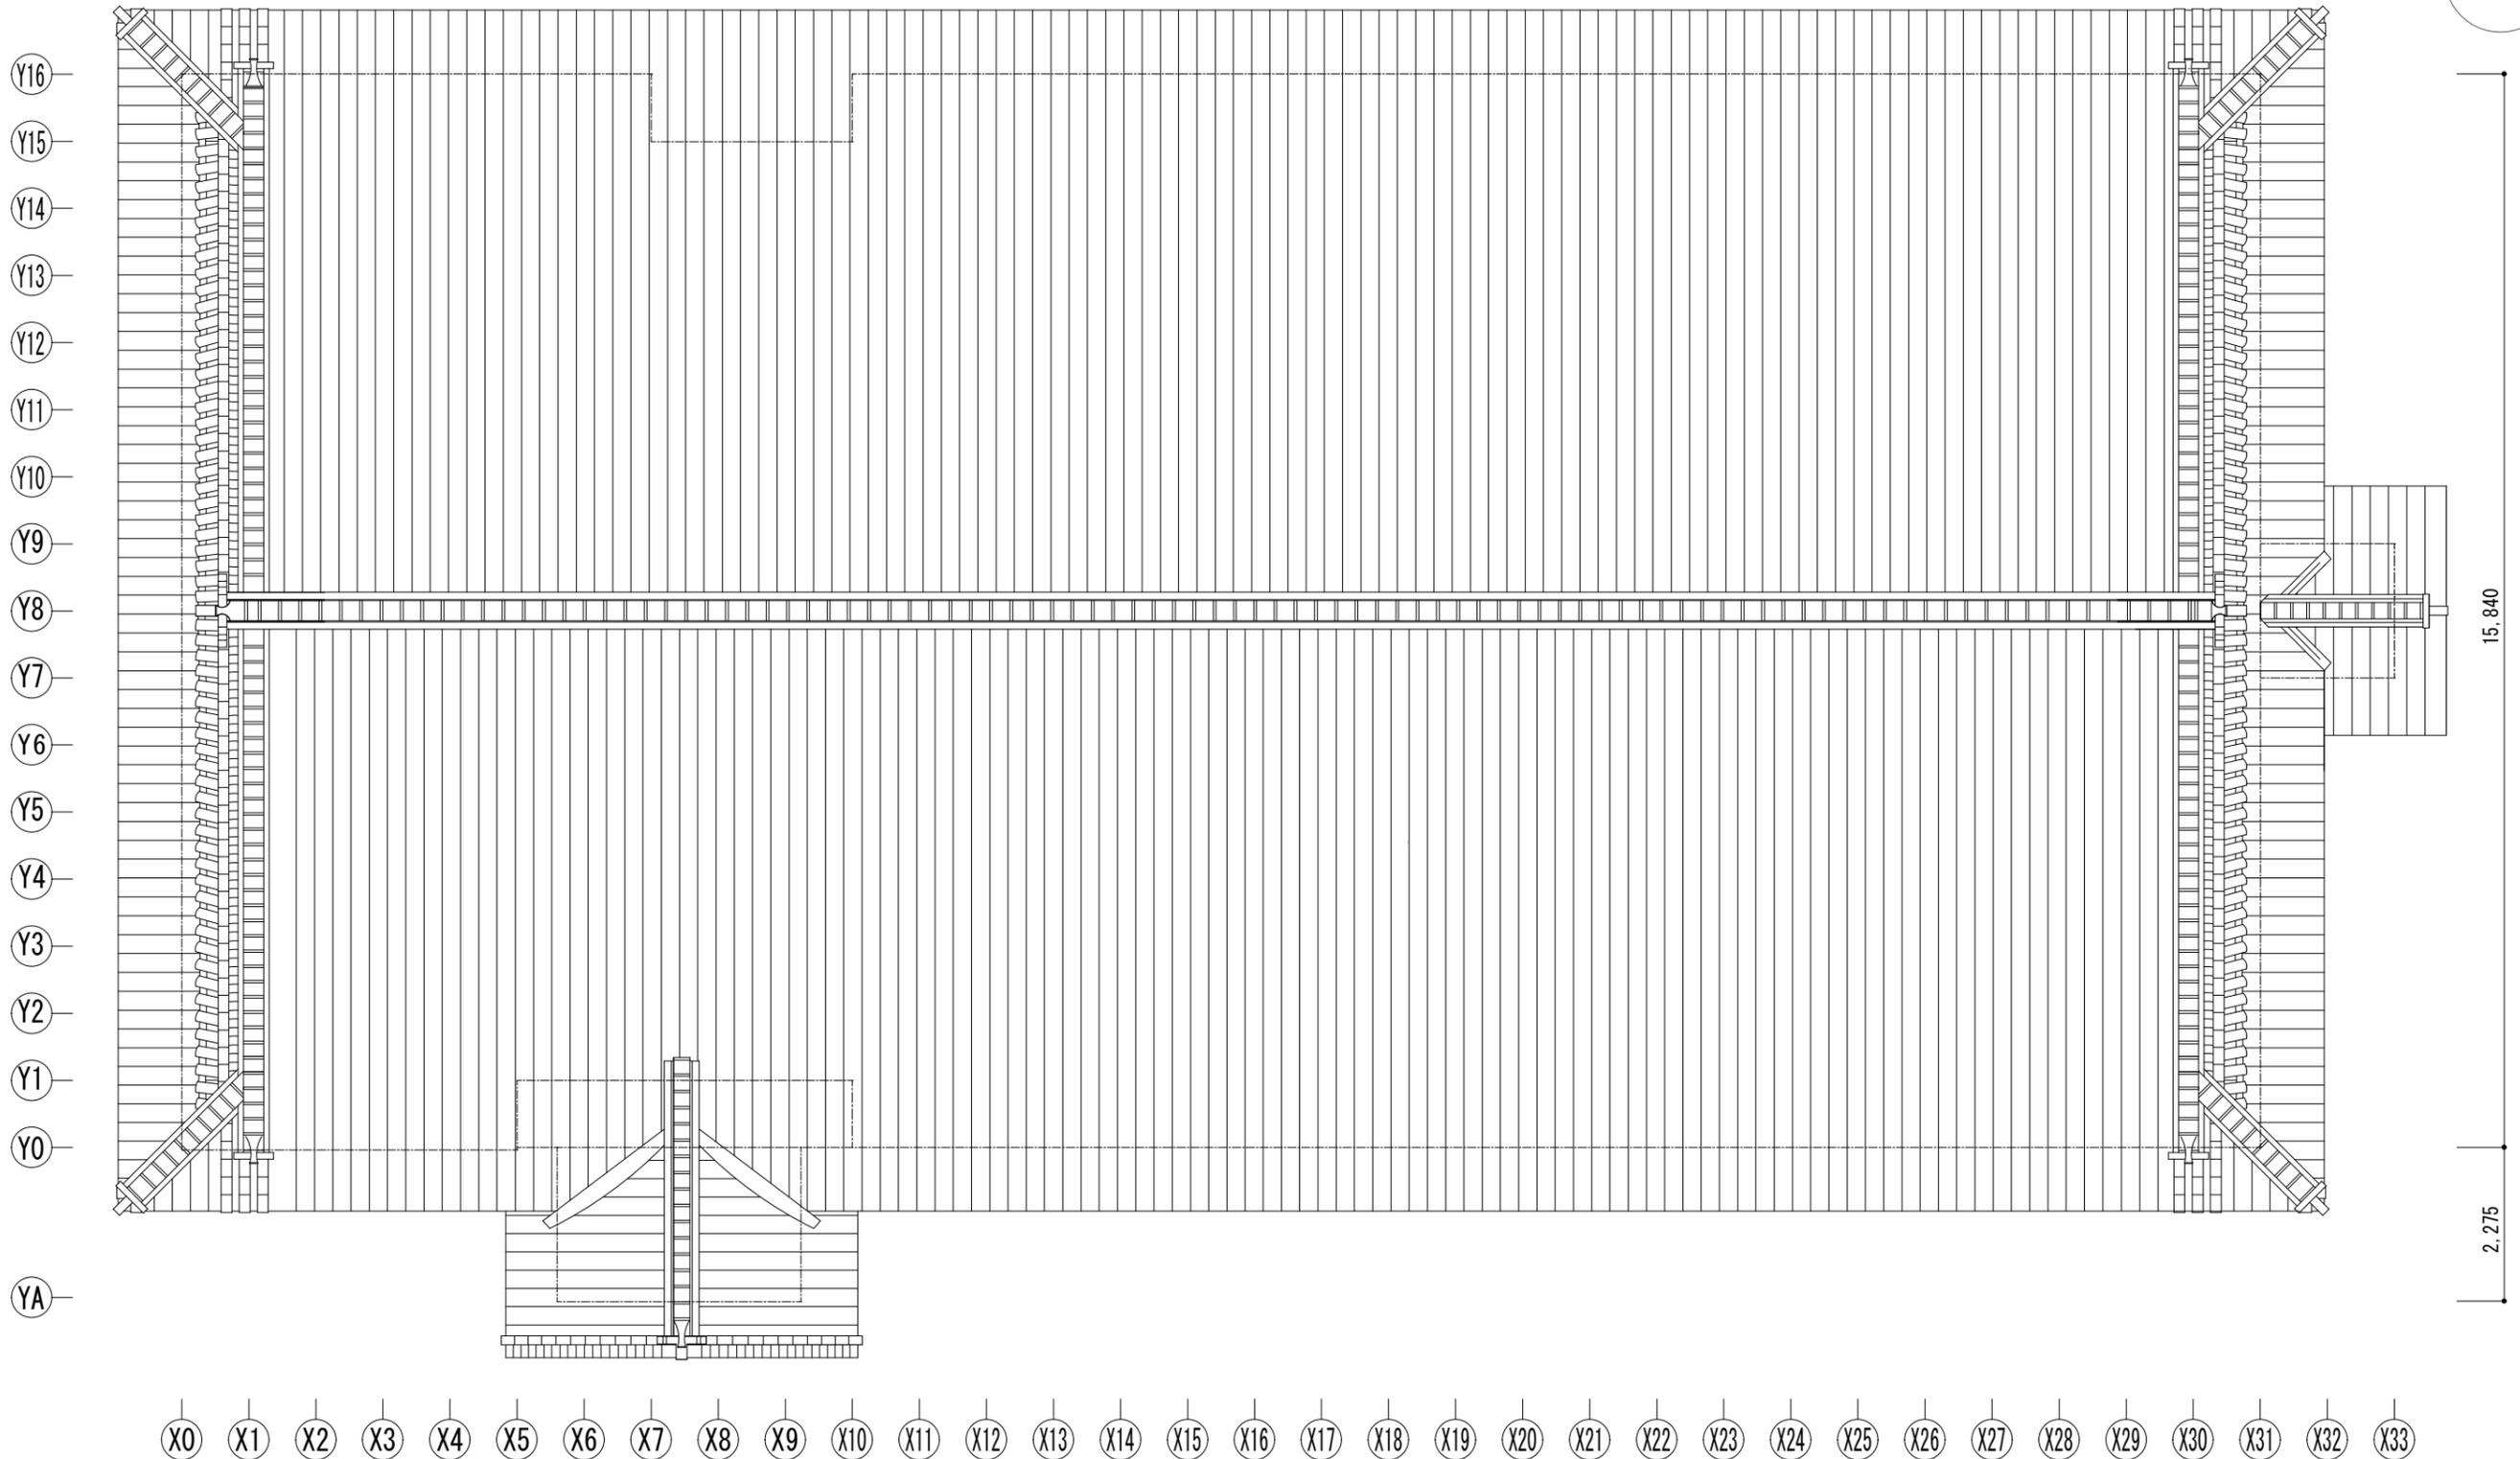

屋根伏図









OHMO 岡山ヘリテージマネージャー機構	件名	令和4年度 鶴山館現況調査	縮尺	No. 12
	図名	屋根伏図	日付	

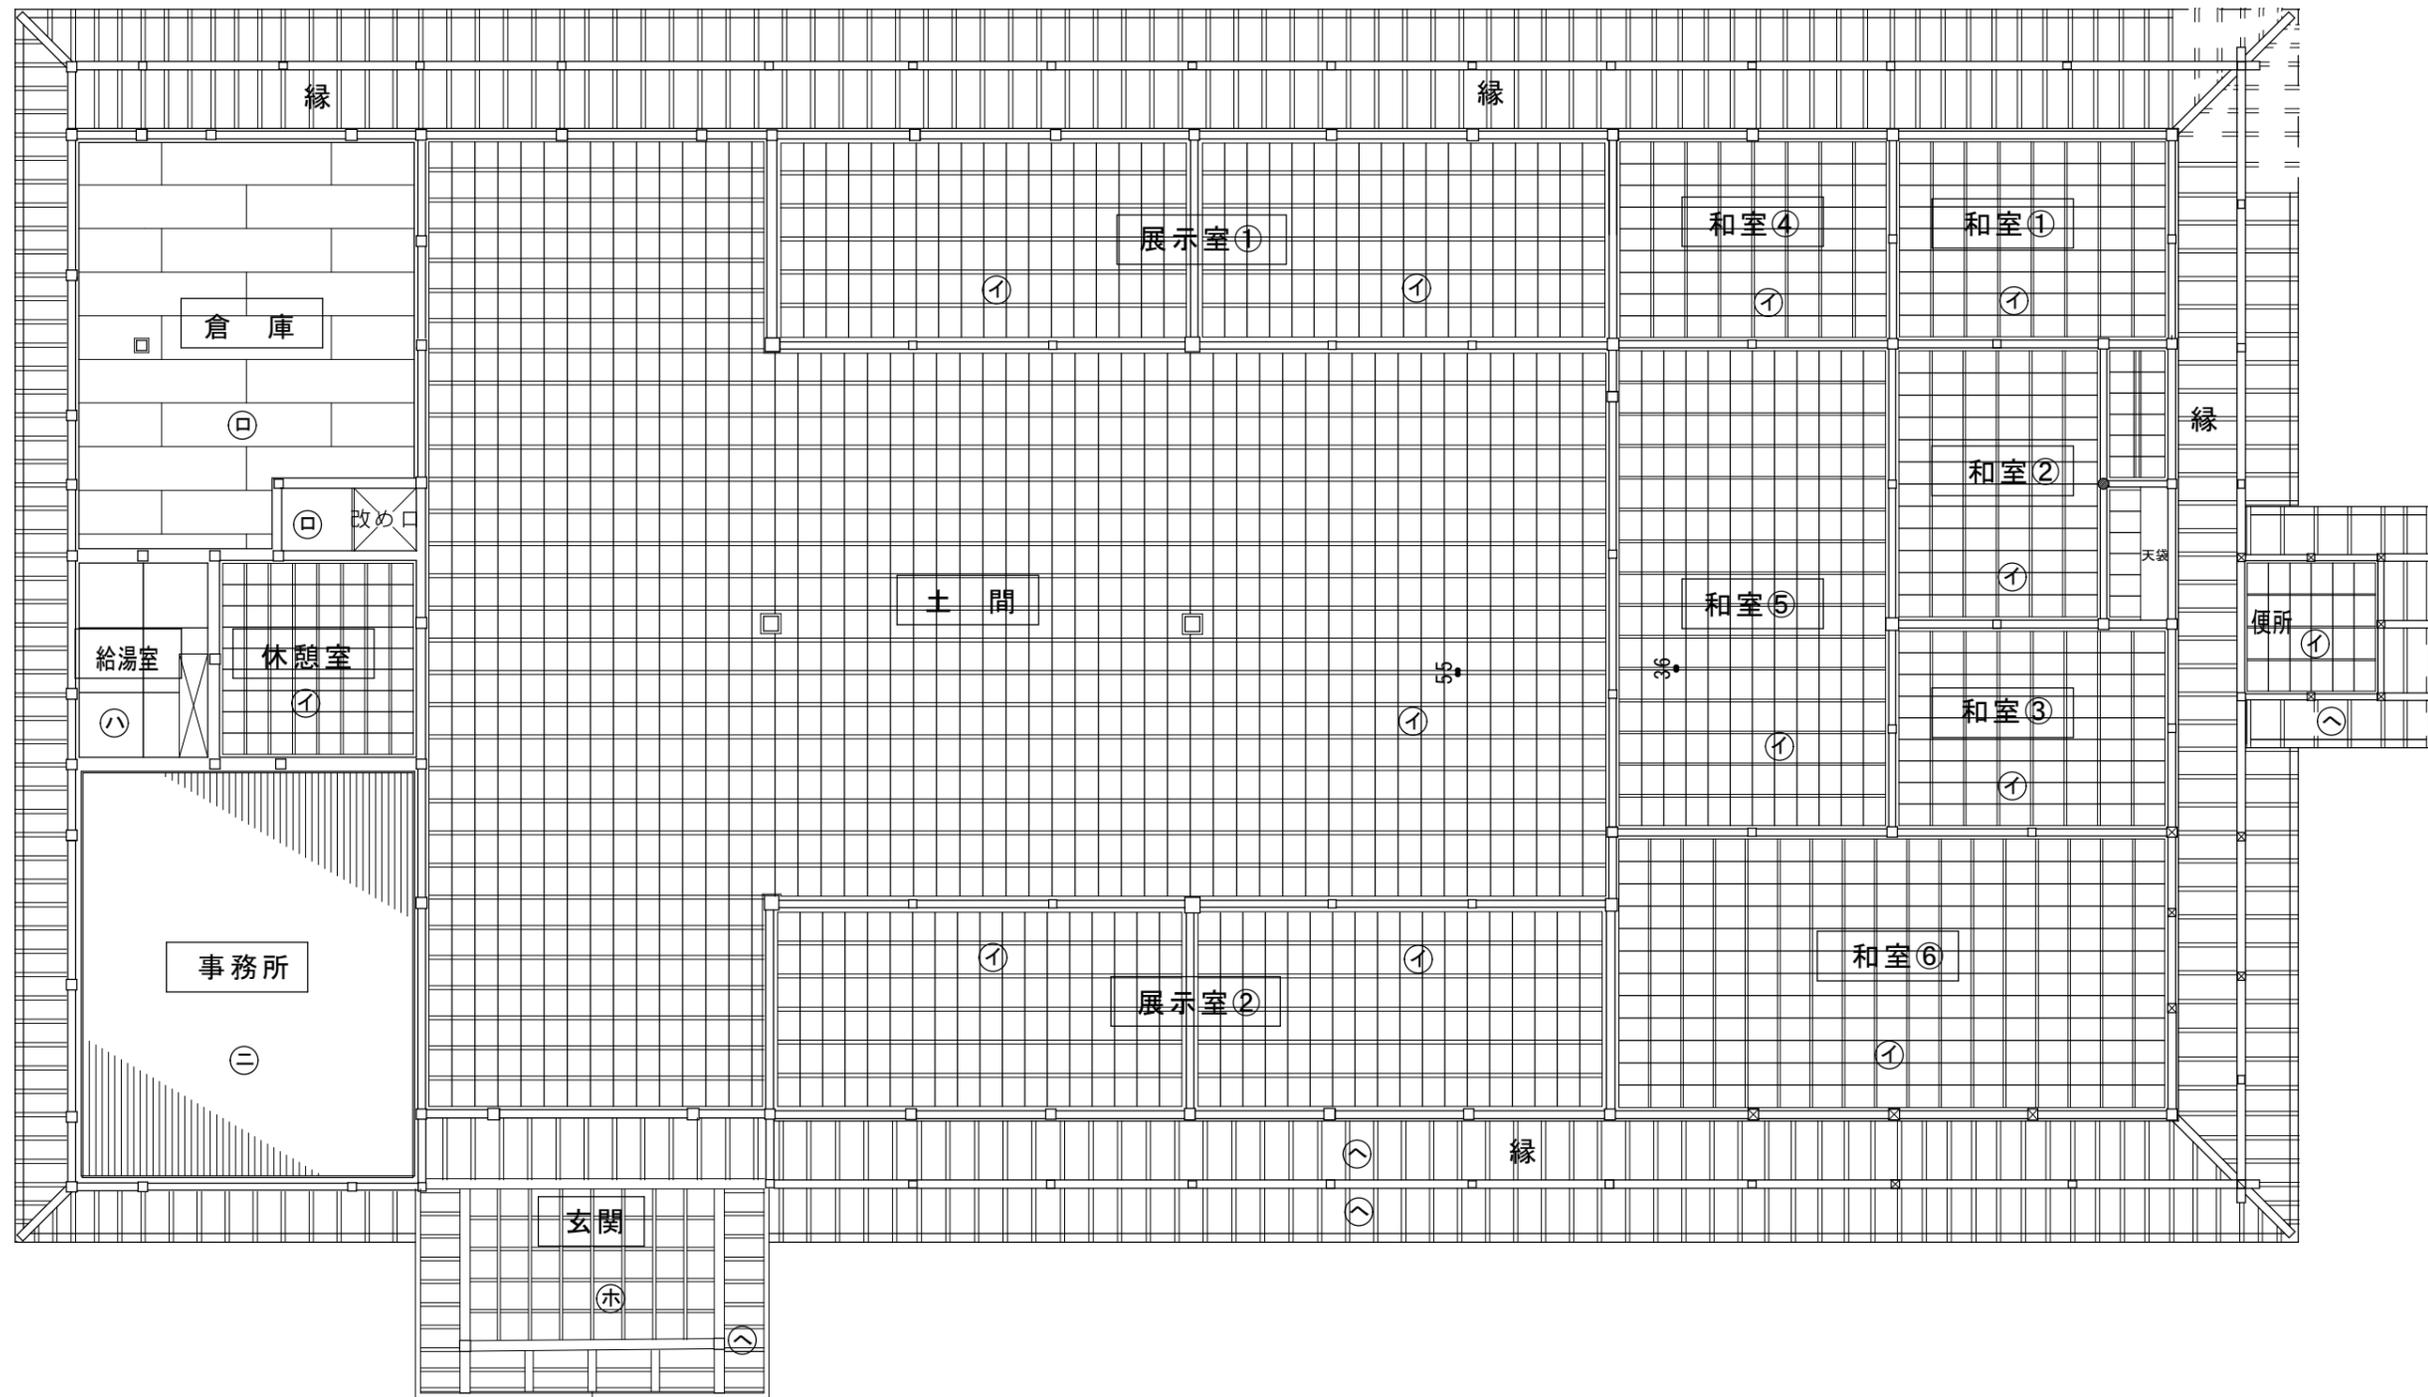





天井伏図

- 凡例
- ① 化粧合板 サオ縁天井
  - ② ラワン合板張
  - ③ ケイカル板張塗装
  - ④ 板張
  - ⑤ 格天井、ケヤキ板張
  - ⑥ 化粧野地板 表し







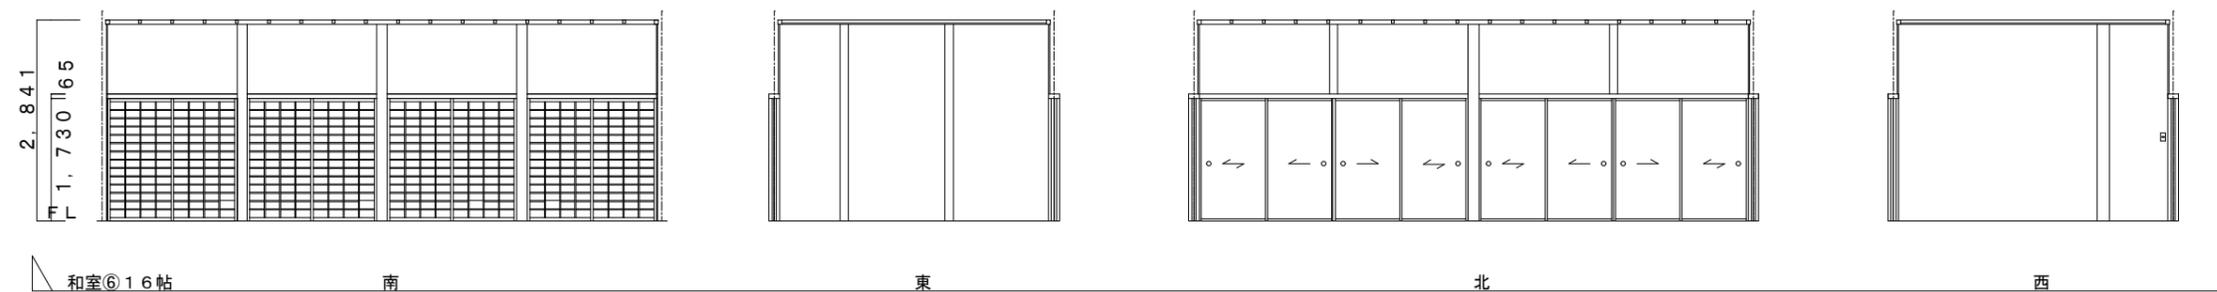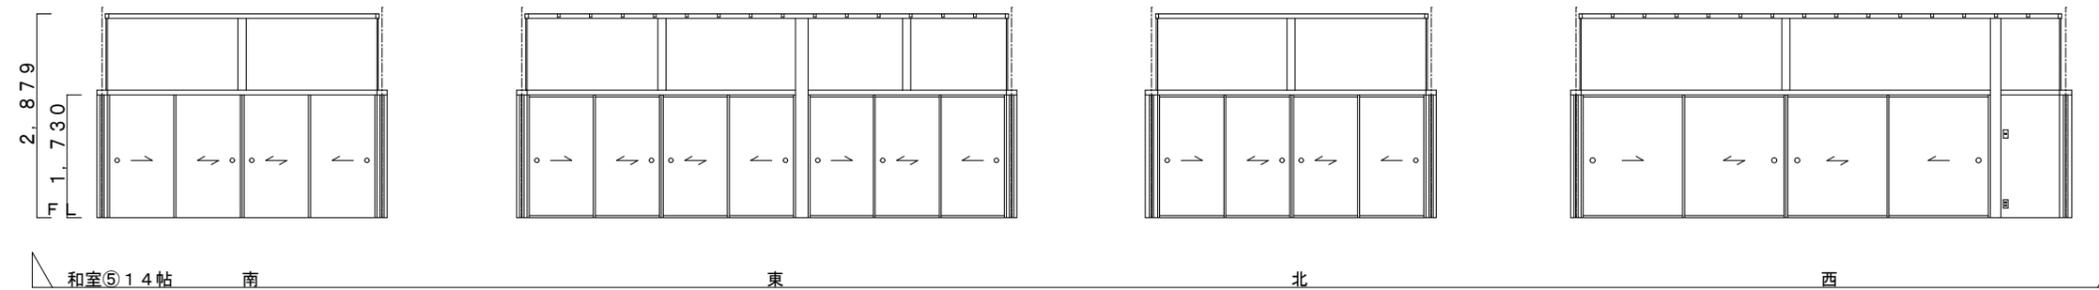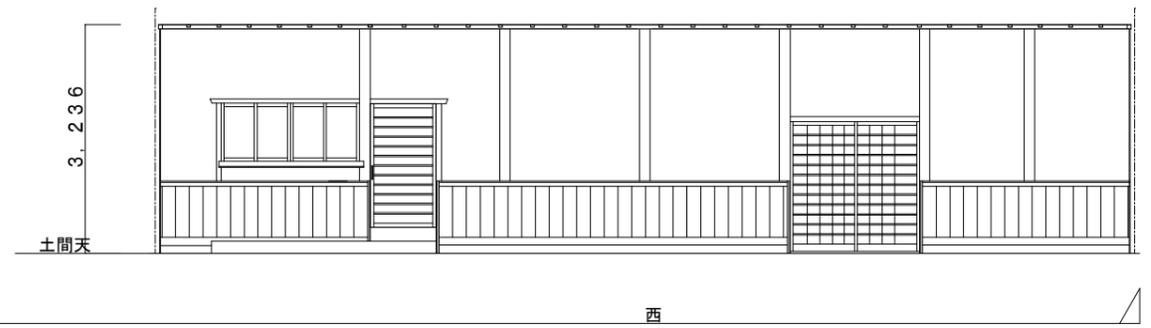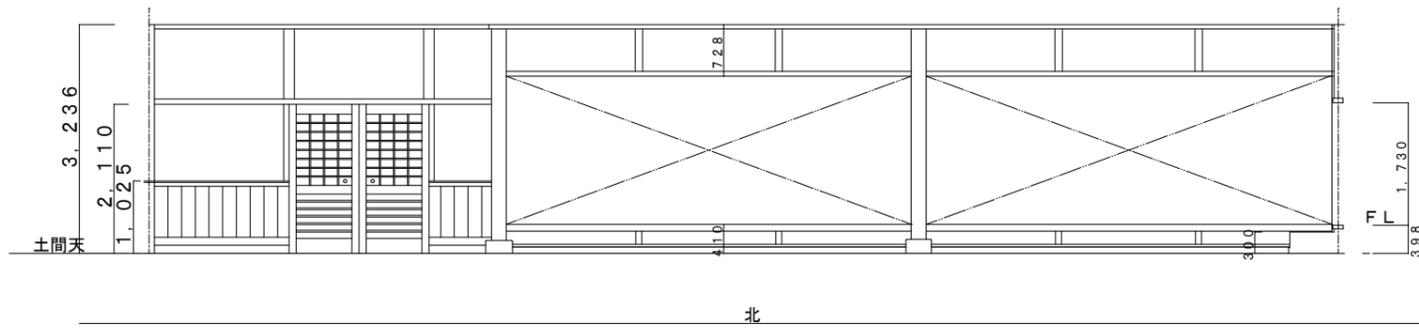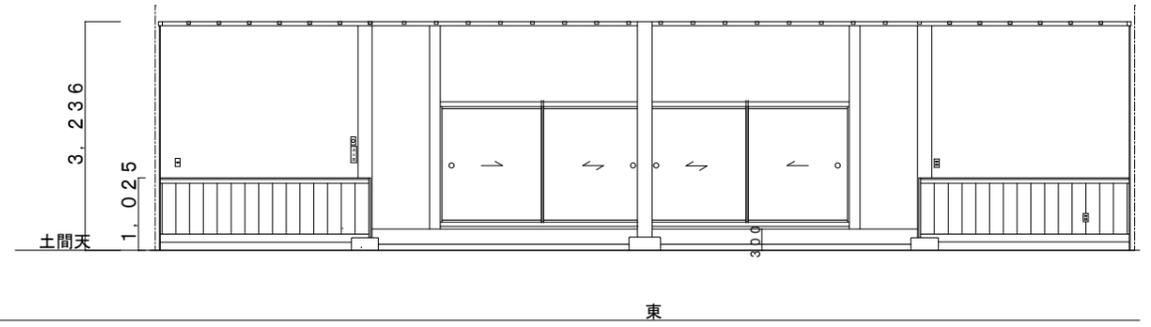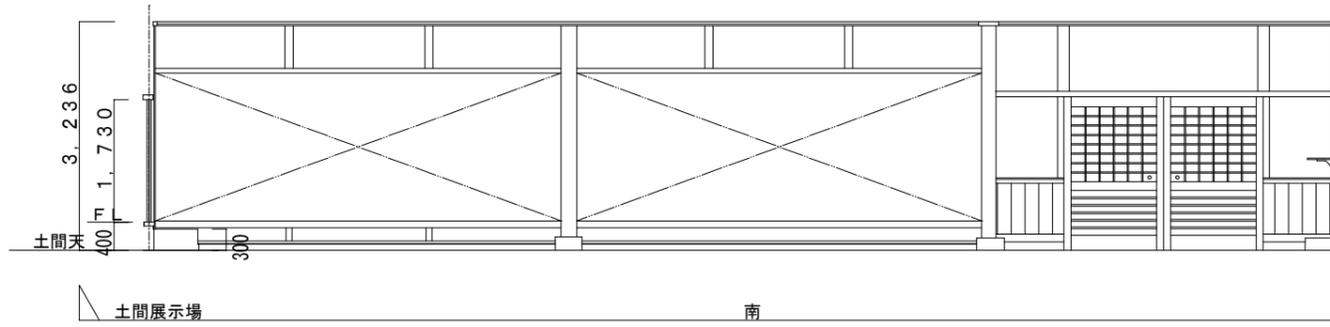





展開図 1

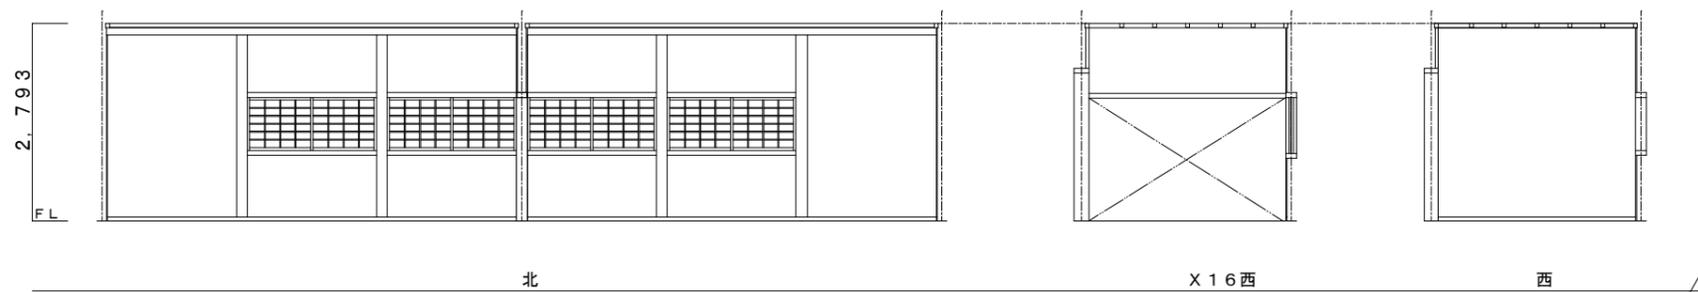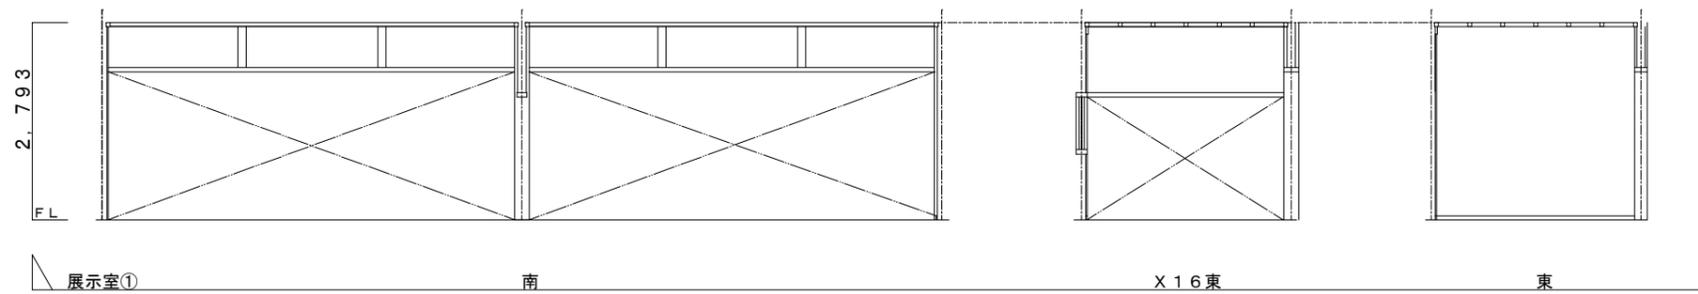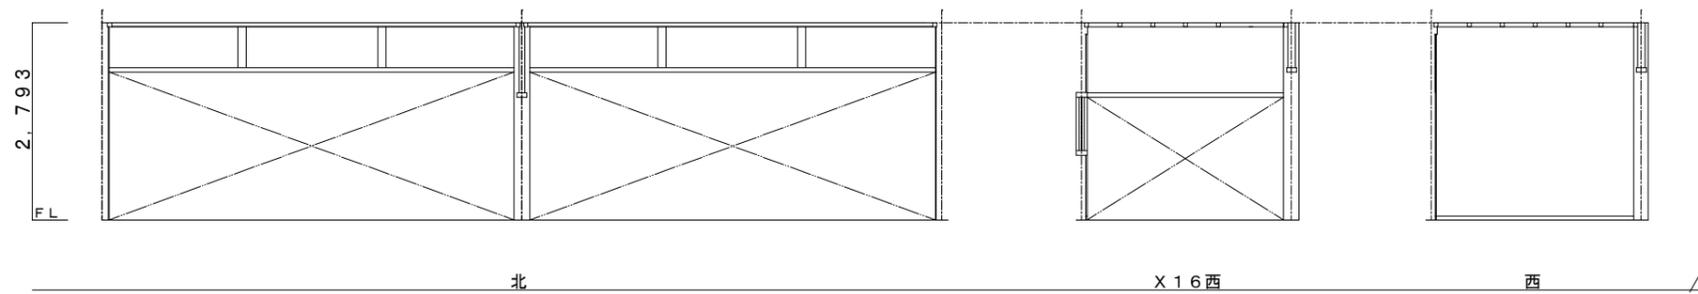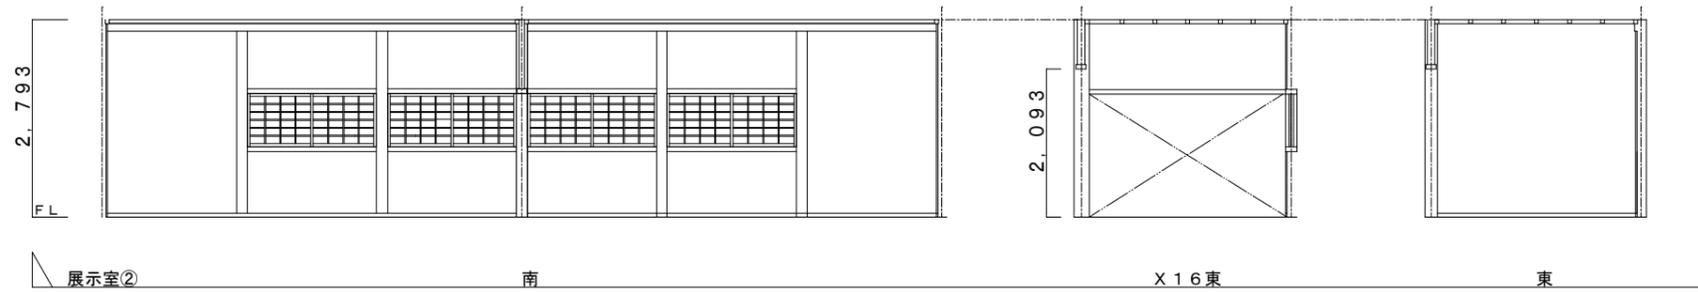


展開図 2

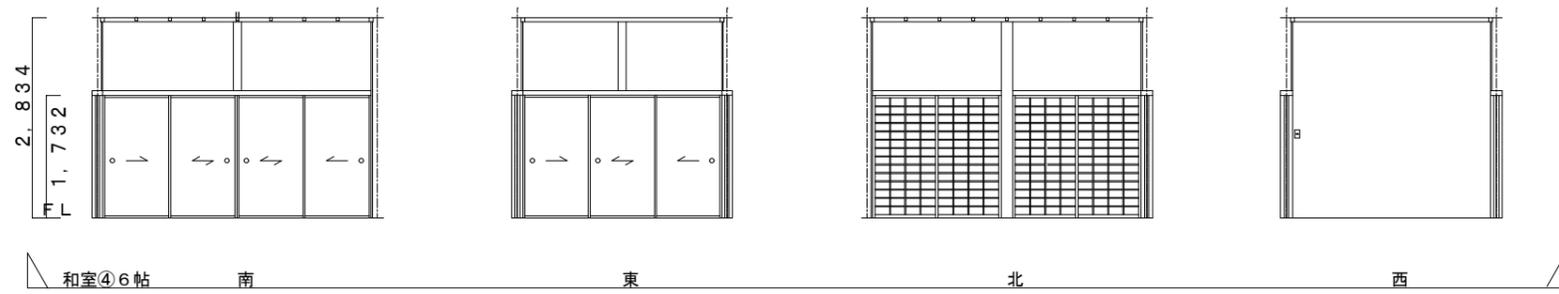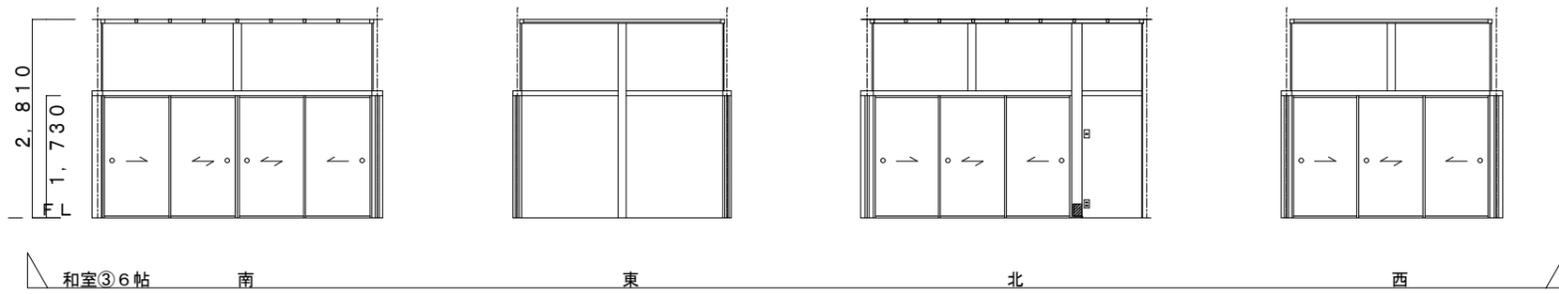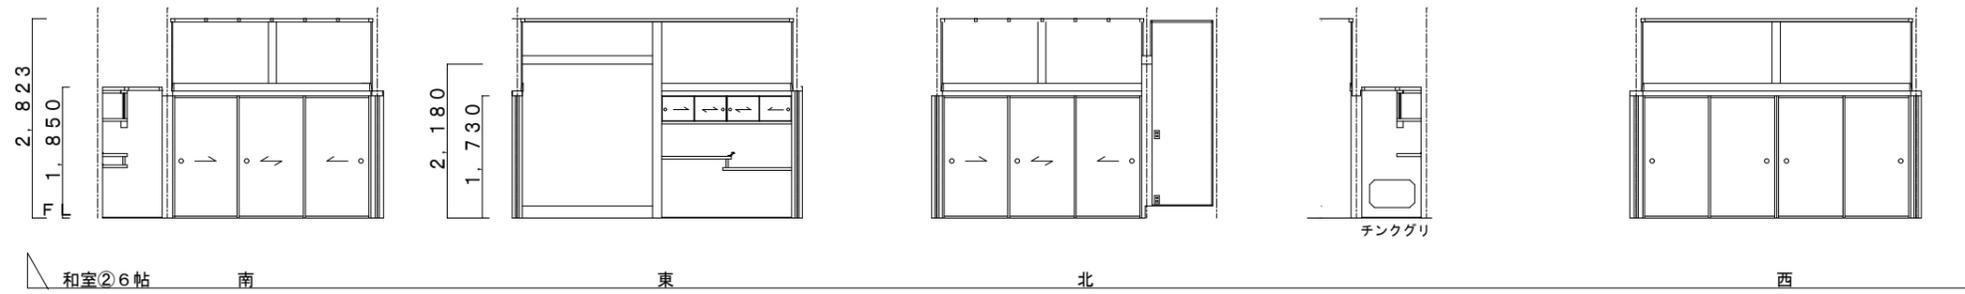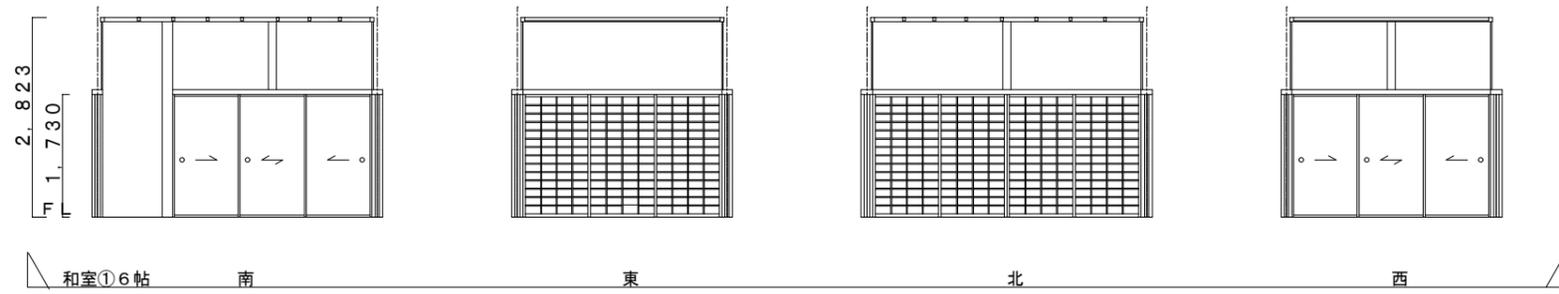

展開図 3

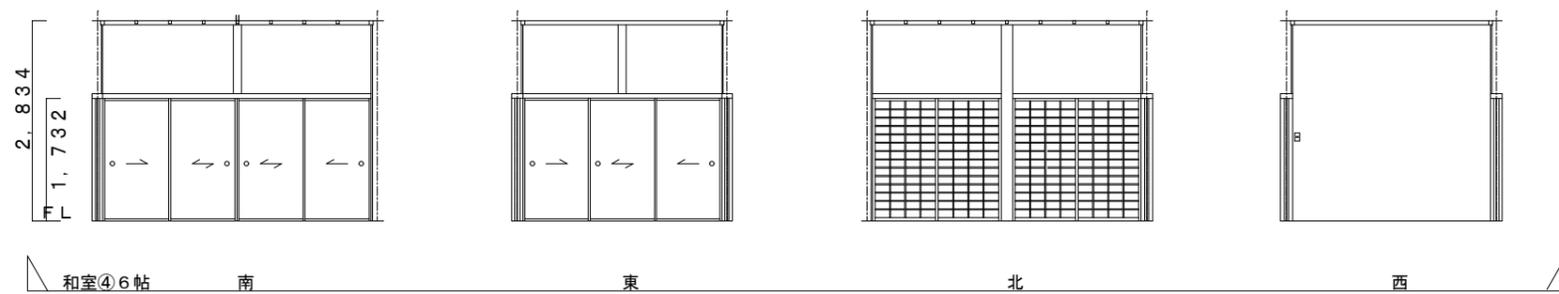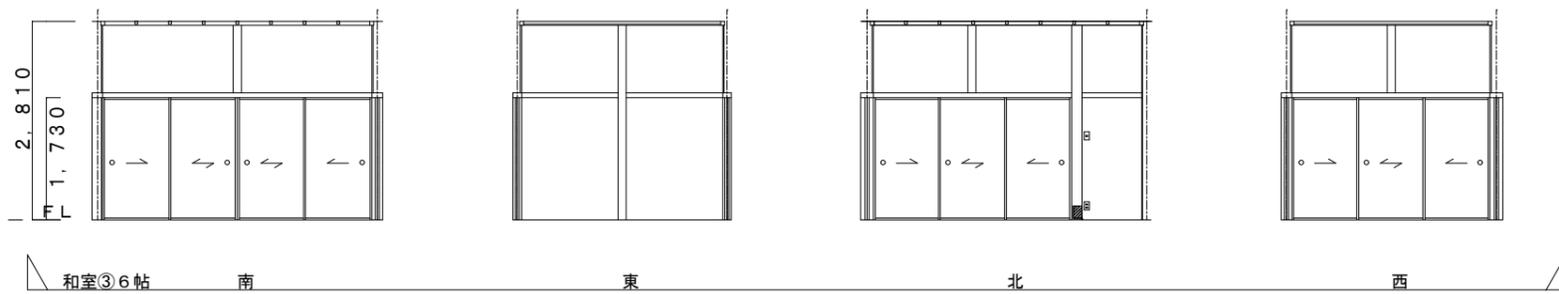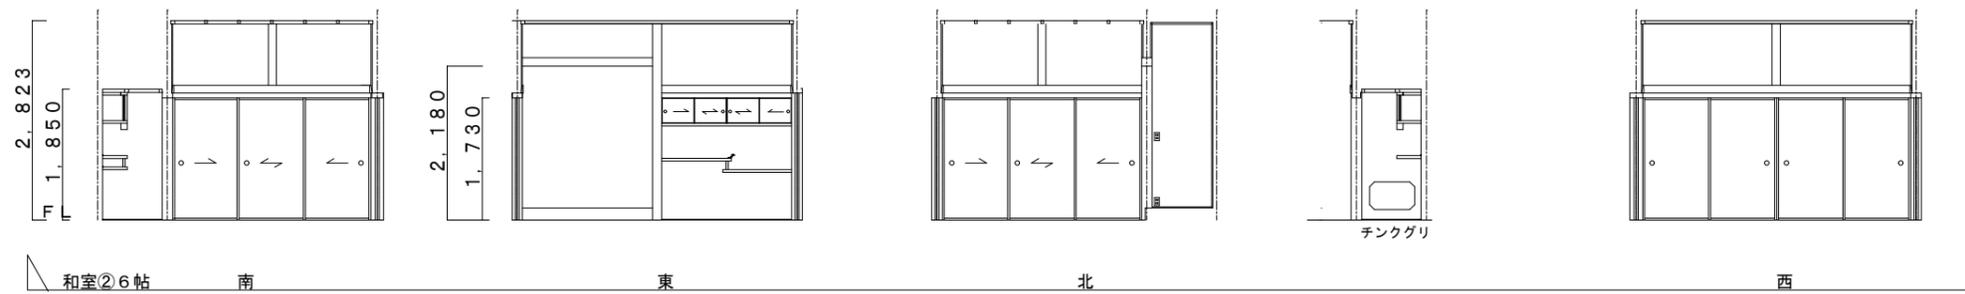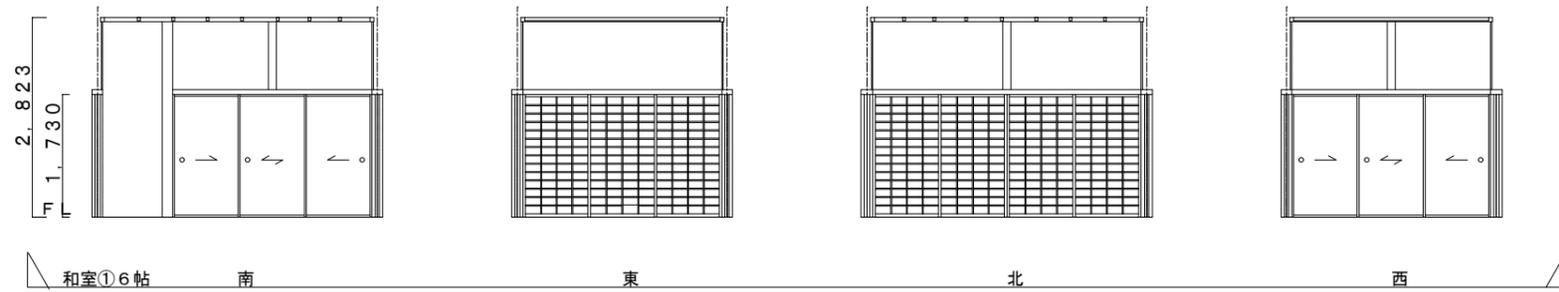

展開図 3

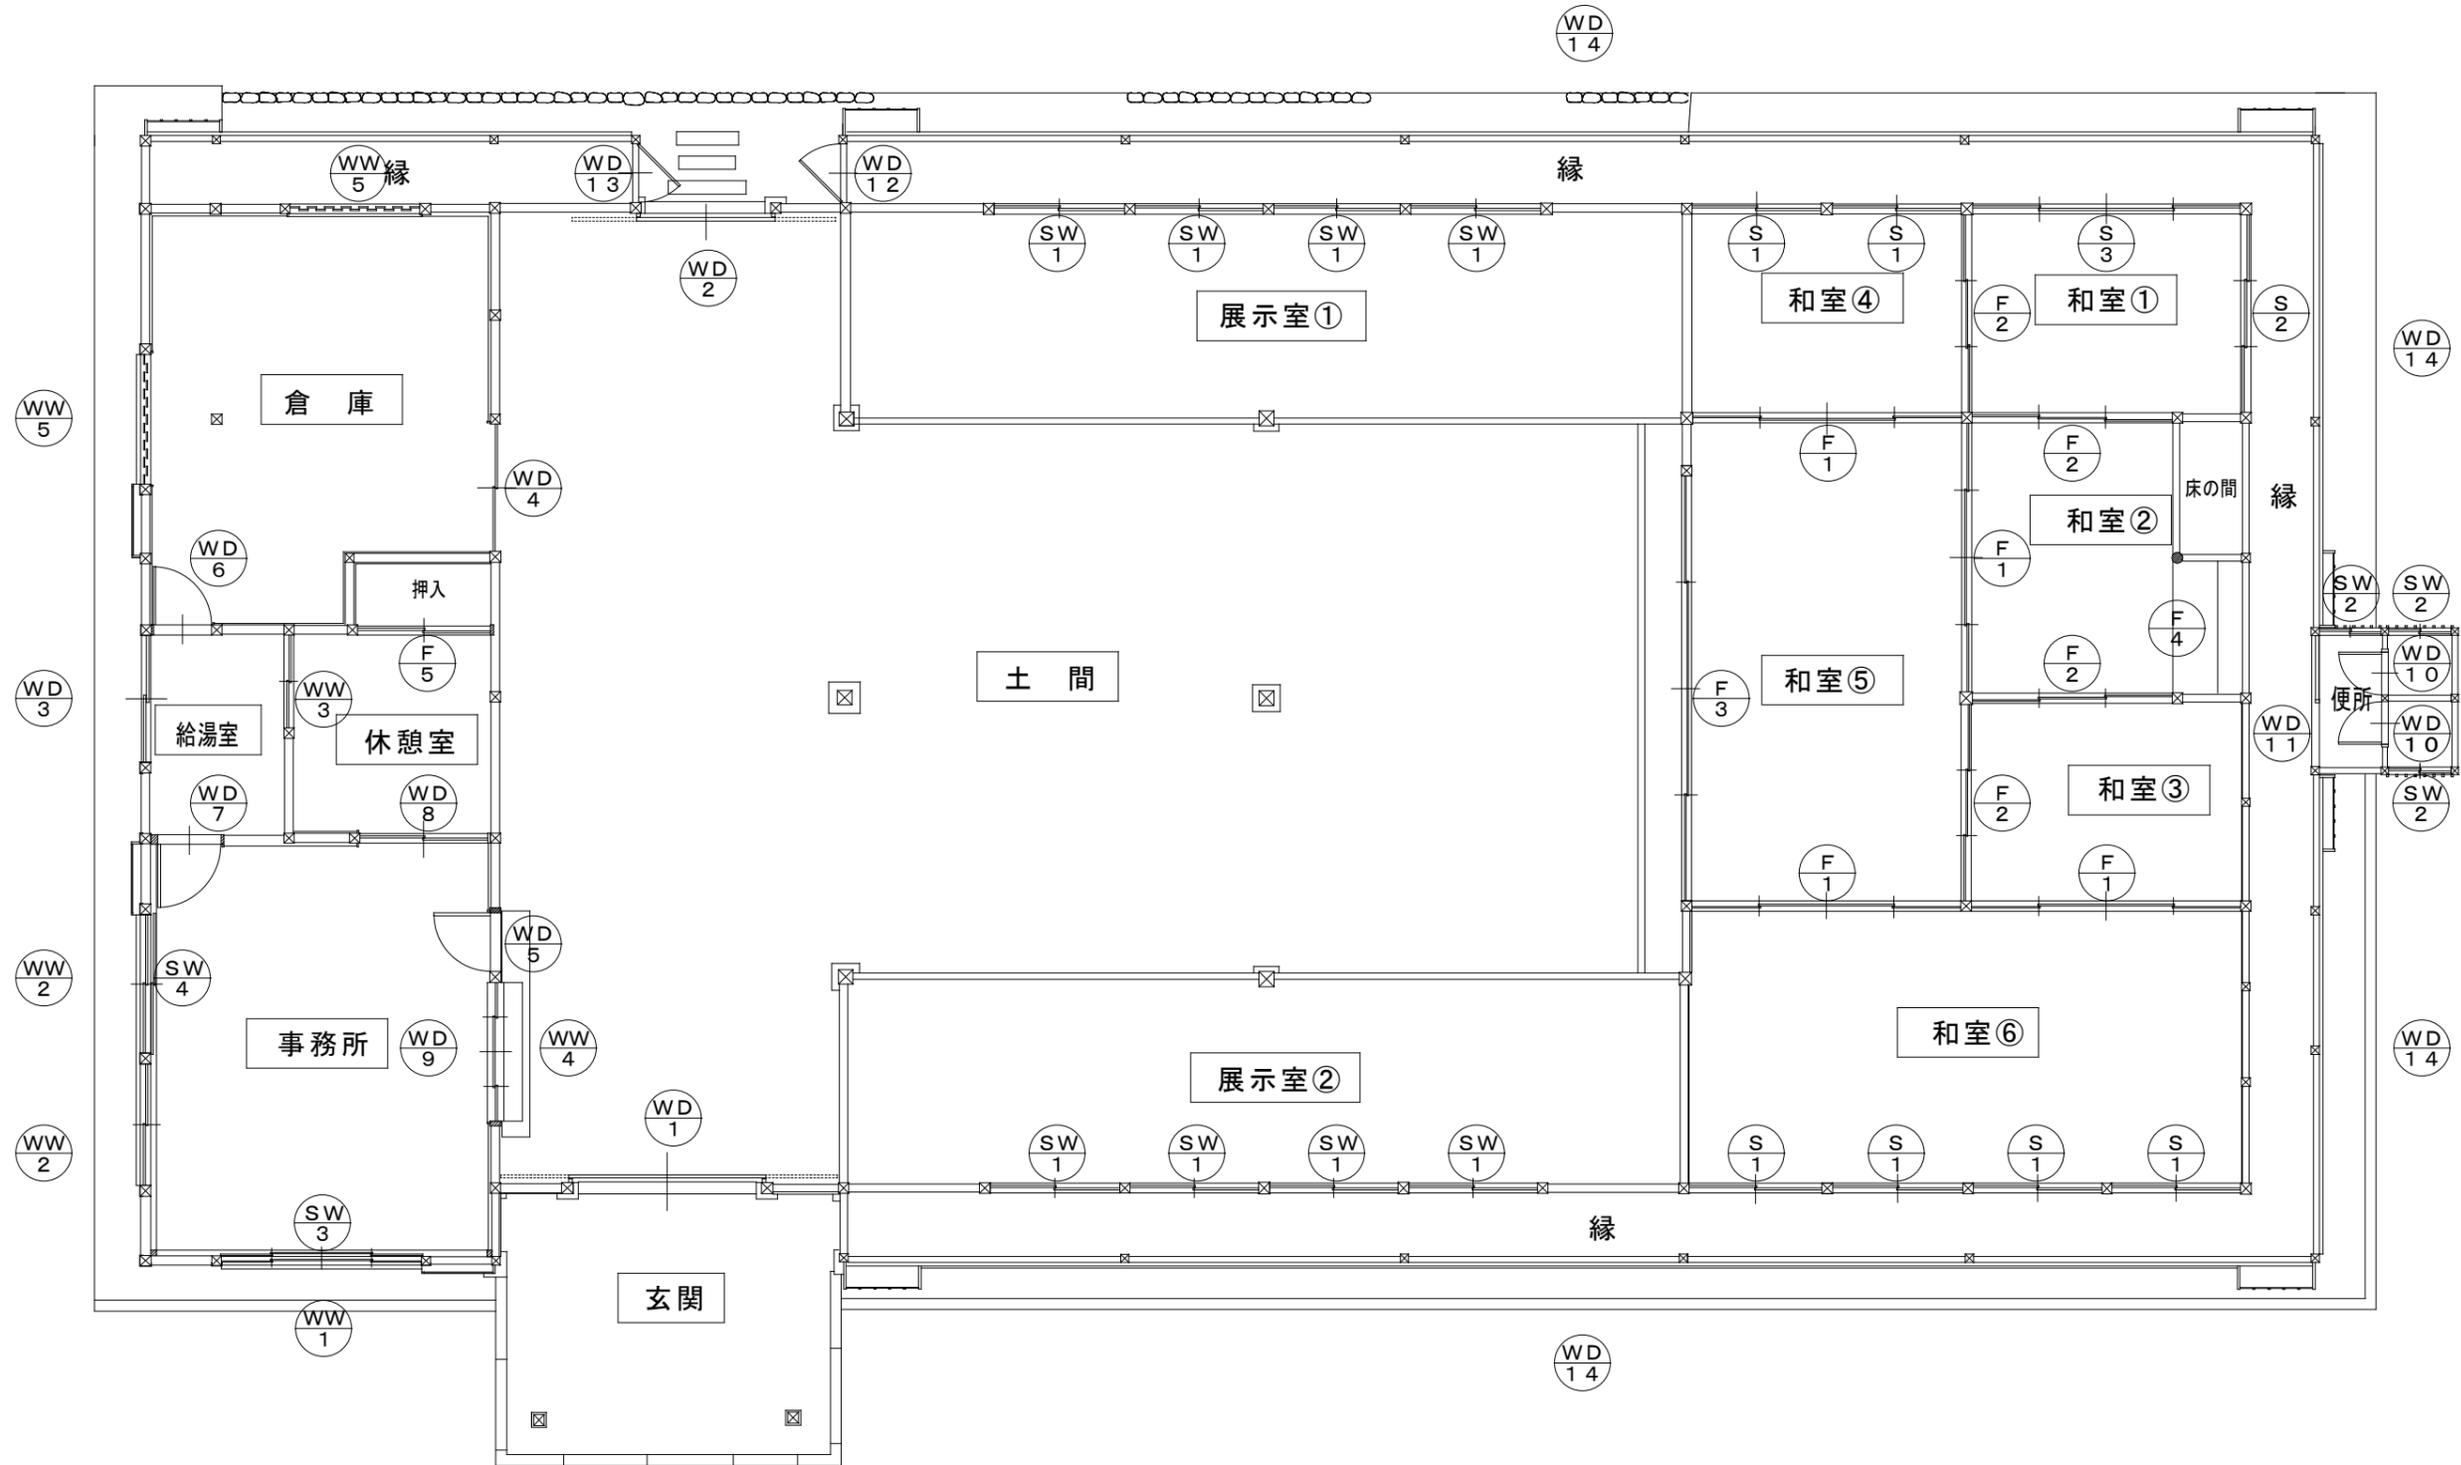

- 凡例  
WD 木製建具（扉）、木製雨戸  
WW 木製建具（窓）  
S 障子（掃出し）  
SW 障子（窓）  
F 襖

建具平面図

記号	名称 数量	WD 1	木製引き分け戸 2枚 1	WD 2	木製引き分け戸 2枚 1	WD 3	木製引違い戸 2枚 1	WD 4	木製引違い戸 2枚 1	建具種別		
姿 図										WD 木製建具 (扉)、木製雨戸 WW 木製建具 (窓)		
使用箇所		玄関		北側出入口		給湯室 出入口		倉庫出入口				
材質・見込		見込 43		見込 44		見込 32		見込 33				
仕上		棧17×28 縦5本 横7本		棧17×28 縦3本 横7本		棧15×24 縦3本 横5本		倉庫側 縦板5枚				
ガラス		上部障子紙 腰板横棧25×15裏表		上部障子紙 腰板横棧25×15裏表		上部障子紙 腰板 縦4枚		土間側 横棧20×20 11本				
付属金物		甲丸レール1本		甲丸レール1本		腰板横棧25×10 裏表		甲丸レール2本				
備考						甲丸レール2本						
記号	名称 数量	WD 5	木製板戸 1	WD 6	木製板戸 1	WD 7	木製板戸 1	WD 8	木製引違いガラス戸 2枚 1	WD 9	木製引違い戸 2枚 2	仕上
姿 図												OF オイルフィニッシュ OP 合成樹脂調合ペイント塗り AP アクリル樹脂焼付塗装 HL ヘアライン仕上 DN ダイノックシート貼り UE 水性ポリウレタン樹脂エナメル M 鏡面
使用箇所		土間・事務所入り口		倉庫・給湯室入り口		事務室・給湯室入り口		事務所・休憩室入り口		事務所カウンター物入		建具金物
材質・見込		見込 38		見込 30		見込		見込 32		見込 19		DC ドアクローザー
仕上		土間側横棧20×24 11本		倉庫側横棧30×20 5本		給湯室側 縦板張 5枚		棧30×15 縦2本 横5本		ベニヤ 塗装仕上げ		FH フロアヒンジ
ガラス		事務所側 縦板張		給湯室側 縦板張 5枚		事務室側 横棧30×25 5本		スリガラス		丸型引手		PH ピボットヒンジ
付属金物						事務室側 目板14×4.5 縦4本						AH オートヒンジ
備考												戸車
記号	名称 数量	WD 10	木製板戸 2	WD 11	木製板戸 1	WD 12	木製板戸 1	WD 13	木製板戸 1	WD 12	木製板戸 裏側	H ステンレス丁番
姿 図												レバーハンドル
使用箇所		和便 小便入り口		便所入り口		北側縁東入り口		北側縁西入り口		北側縁東・西入り口		鏡前
材質・見込		便所外側 縦板4枚 見込 30		便所側 縦板5枚 見込 30		外部側 縦板5枚 見込 30		外部側 縦板5枚 見込 30		見込 30		レール
仕上		便所内側横棧30×18 5本		廊下側 横棧20×20 11本						室内側 横棧30×25 5本		
ガラス		目板19×6 縦3本								室内側 目板26×6 5本		
付属金物												
備考												ガラス
												P フロート板ガラス
												S 普通板ガラス
												SS スリガラス
												F 型板ガラス
												N 網入り型板ガラス
												NP 網入り磨板ガラス
												W 線入り型板ガラス
												WP 線入り磨板ガラス
												T 強化ガラス

建具表 1

記号	名称 数量	WD 14	雨戸 表面	表面				建具種別		
			5 6						WD 木製建具 (扉)、木製雨戸 WW 木製建具 (窓)	
姿 図								F 換 S 障子 (掃出し) SW 障子 (窓)		
使用箇所	縁外部		縁外部	縁外部						
材質・見込	縦板 6枚	見込 30	見込 30	見込 30						
仕上			横棧 30×21 5本							
ガラス			目板 26×6 5本							
付属金物										
備考										
記号	名称 数量	WW 1	木製引違いガラス窓 4枚 1	WW 2	木製引違いガラス窓 2枚 2	WW 3	木製引違いガラス窓 2枚 1	WW 4	木製引違いガラス窓 4枚 1	仕上
姿 図									OF オイルフィニッシュ OP 合成樹脂調合ペイント塗り AP アクリル樹脂焼付塗装 HL ヘアライン仕上 DN ダイノックシート貼り UE 水性ポリウレタン樹脂エナメル M 鏡面	
使用箇所	事務室南外窓		事務室西外窓	事務室西外窓	事務室和室・給湯室窓	事務室東カウンター窓				
材質・見込			見込 30	見込 30	見込 30	見込 30				
仕上										
ガラス	S 透明板ガラス		S 透明板ガラス	S 透明板ガラス	S 透明板ガラス	S 透明板ガラス				
付属金物										
備考										
記号	名称 数量	WW 5	無双窓 2	中連雨戸戸袋 1	中連雨戸戸袋 1	中連雨戸戸袋 1	中連雨戸戸袋 1	戸袋詳細 7	錠前 レール	
姿 図									ガラス P フロート板ガラス S 普通板ガラス SS スリガラス F 型板ガラス N 網入り型板ガラス NP 網入り磨板ガラス W 線入り型板ガラス WP 線入り磨板ガラス T 強化ガラス	
使用箇所	倉庫		倉庫西	事務所西	事務所南	事務所南	縁外部			
材質・見込	木板 132×9		縦板 W145×t5 6枚 底目	縦板 W190×t5 5枚 底目	縦板 W235×t5 4枚 底目	縦板 W235×t5 4枚 底目	外側 縦板5枚 見込			
仕上			目板 W33×t5 5枚	目板 W30×t5 4枚	目板 W30×t5 3枚	目板 W30×t5 3枚	外側 目板 30×12			
ガラス			側板 W116×t30	側板 W185×t33	側板 W162×t33	側板 W162×t33	側板1枚板 t35			
付属金物										
備考										


建具表 2

記号	名称 数量	間仕切障子 引違い2枚戸 6	間仕切障子 引違い3枚戸 1	間仕切障子 引違い4枚戸 1	内障子 引違い2枚戸 8	建具種別
姿 図						WD 木製建具 (扉)、木製雨戸 WW 木製建具 (窓) F 襖 S 障子 (掃出し) SW 障子 (窓)
使用箇所		和室⑥16帖 和室④6帖	和室①6帖	和室①6帖	展示室①②	
材質・見込		見込 36	見込 36	見込 36	見込 33	
仕上		棧 15×15 縦3本 横13本	棧 15×15 縦3本 横13本	棧 15×15 縦3本 横13本	棧 15×15 縦3本 横5本	
ガラス		障子紙	障子紙	障子紙	障子紙	
付属金物						
備考						
記号	名称 数量	内障子 引違い2枚 3	内障子 引違い4枚 1	内障子 引違い2枚 1	間仕切襖 引違い4枚 4	仕上
姿 図						OF オイルフィニッシュ OP 合成樹脂調合ペイント塗り AP アクリル樹脂焼付塗装 HL ヘアライン仕上 DN ダイノックシート貼り UE 水性ポリウレタン樹脂エナメル M 鏡面
使用箇所		便所	事務所 南	事務所 西	和室⑥16帖 和室⑤14帖	
材質・見込		見込 24	見込 33	見込 33	見込 28	
仕上		棧 12×13 縦2本 横3本	棧 12×12 縦3本 横5本	棧 12×12 縦3本 横5本	木製黒塗縁 中央2枚定木縁	
ガラス		障子紙	障子紙	障子紙		
付属金物					丸型引手	
備考						
記号	名称 数量	間仕切襖 引違い3枚 4	間仕切襖 引違い4枚 1	床天袋襖 引違い4枚 1	押入襖 引違い2枚 1	建具金物
姿 図						DC ドアクローザー FH フロアヒンジ PH ピボットヒンジ AH オートヒンジ 戸車 H ステンレス丁番 レバーハンドル
使用箇所		和室①6帖 和室③6帖	和室⑤14帖	和室② 違い棚	休憩室4.5帖	
材質・見込		見込 28	見込 28	見込 16		
仕上		木製黒塗縁	木製黒塗縁 中央2枚定木縁	木製黒塗縁 中央2枚定木縁	木製黒塗縁	
ガラス						
付属金物		丸型引手	丸型引手		丸型引手	
備考						
						鏡前 レール ガラス P フロート板ガラス S 普通板ガラス F 型板ガラス N 網入り型板ガラス NP 網入り磨板ガラス W 線入り型板ガラス WP 線入り磨板ガラス T 強化ガラス

建具表 3

OHMO 岡山ヘリテージマネージャー機構


件名	令和4年度 鶴山館現況調査	縮尺	1:65	No	22
図名	建具表 1	日付	2023.3.1		

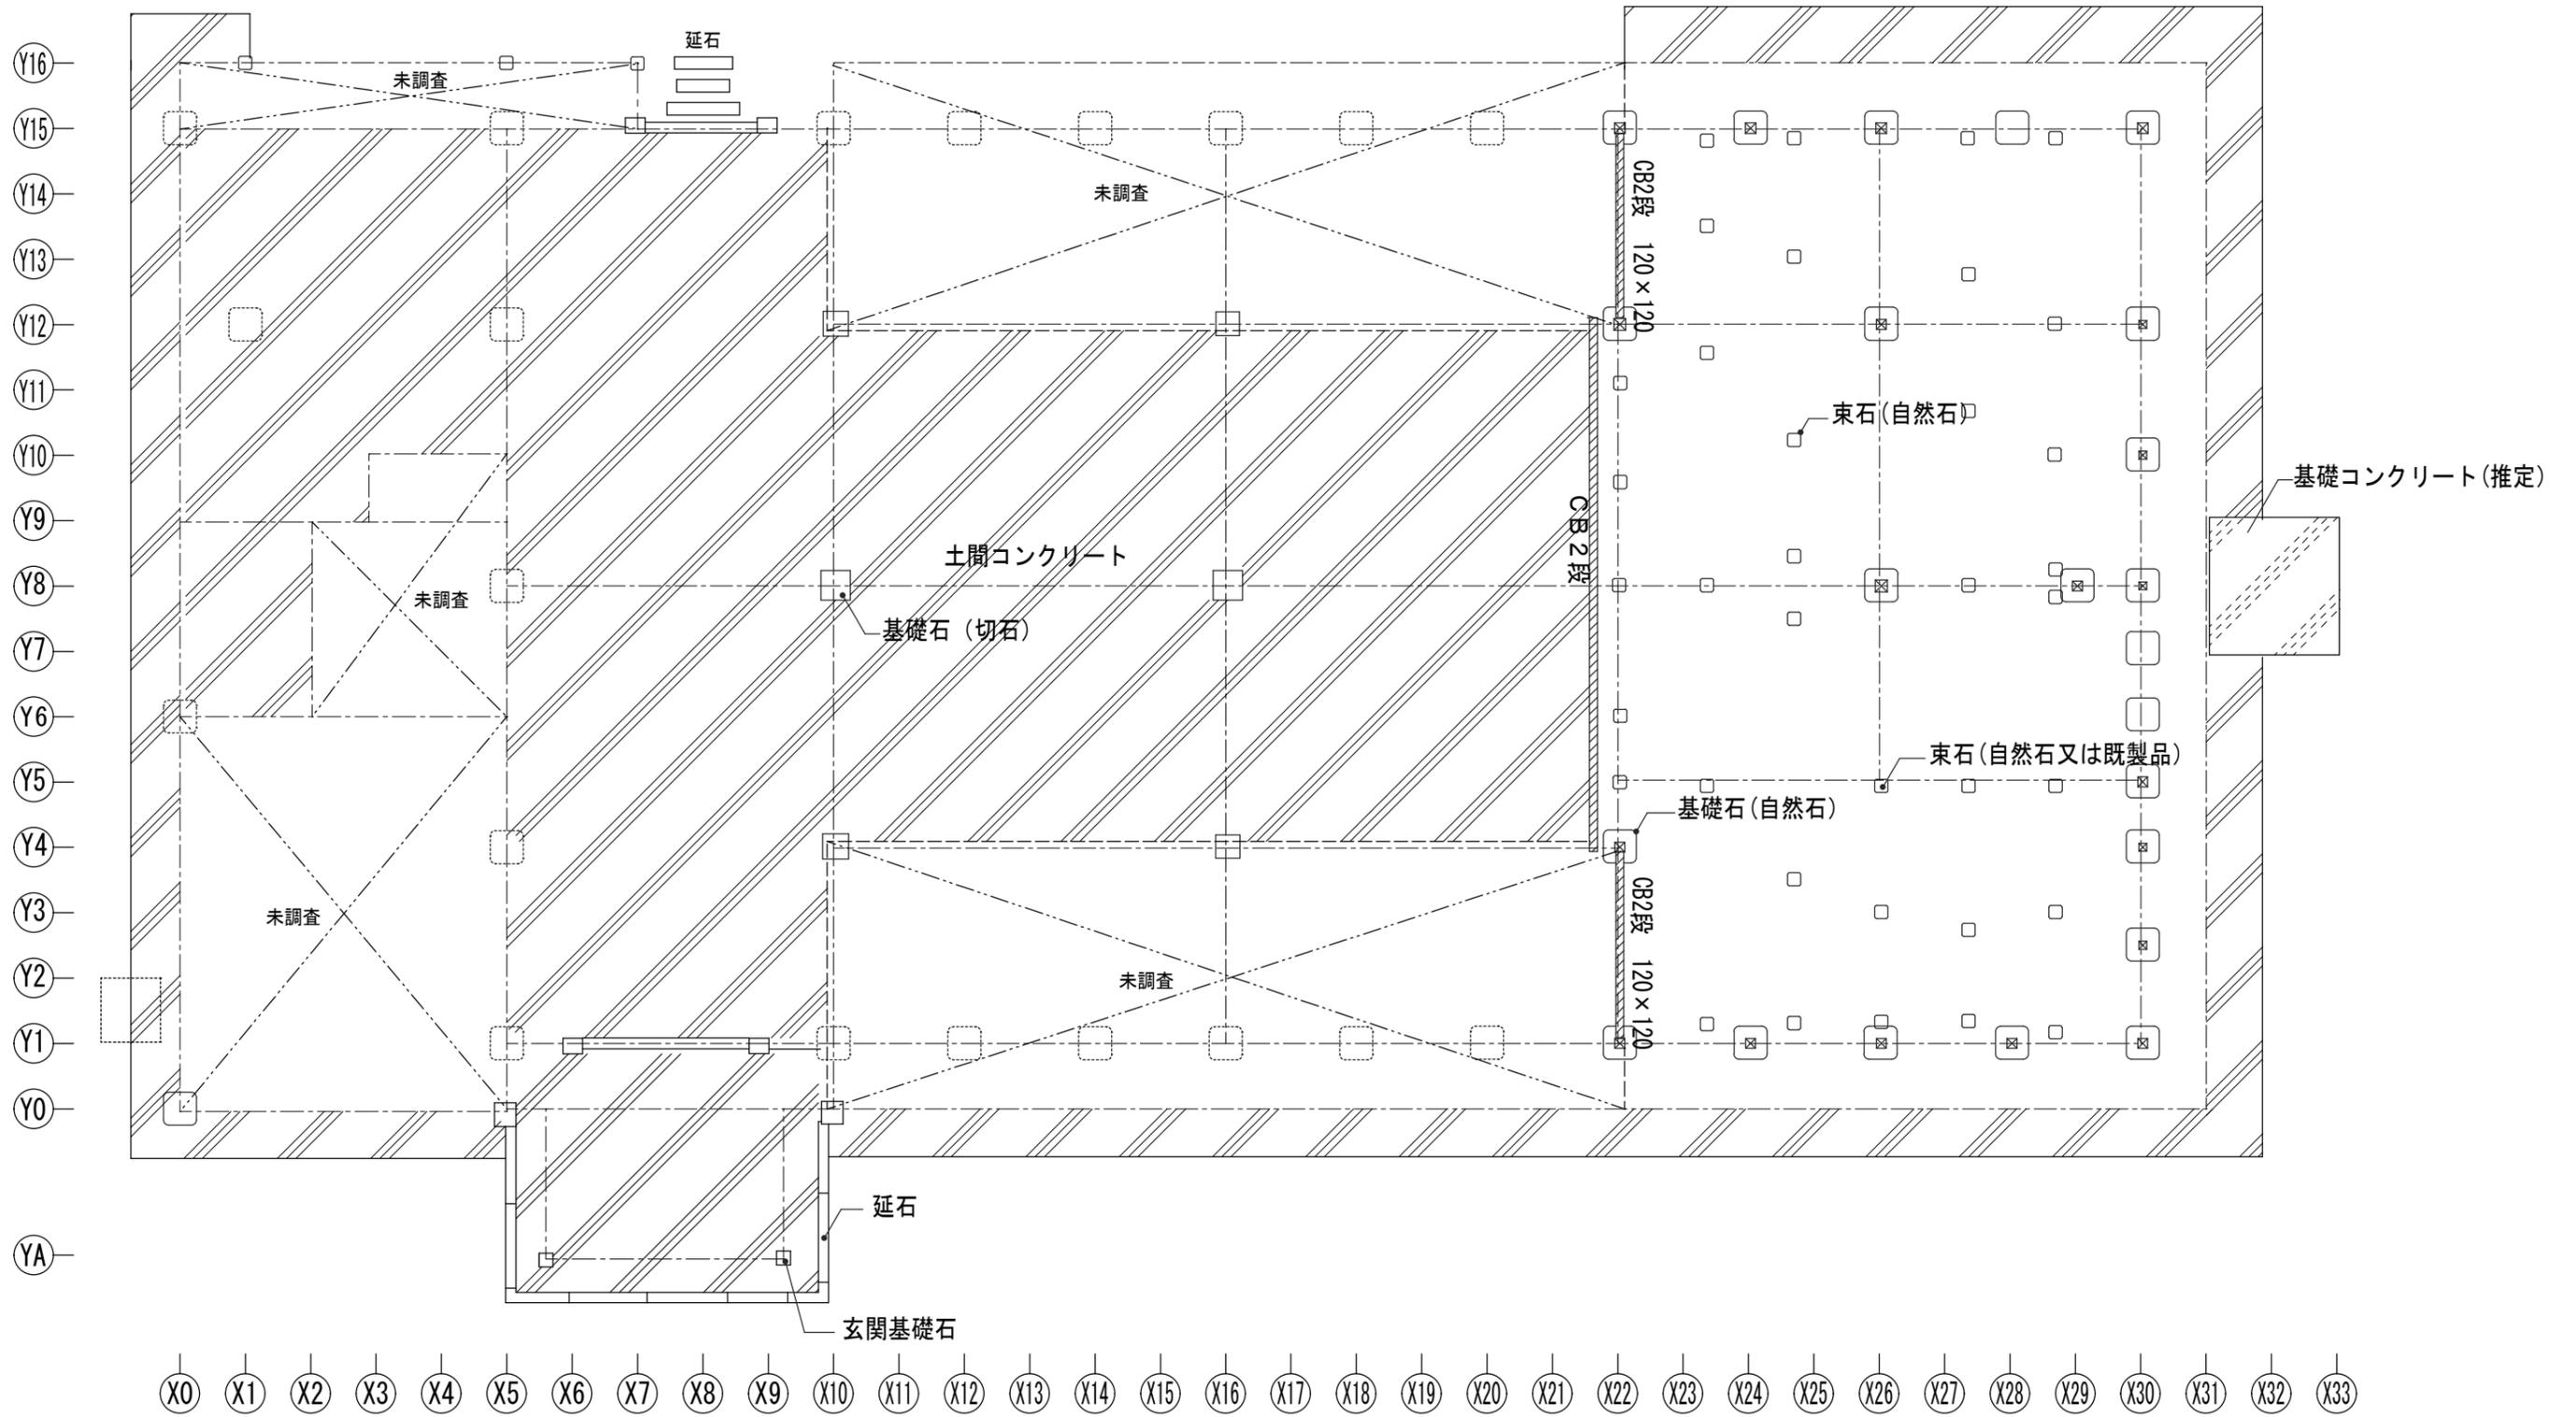

基礎伏図



OHMO 岡山ヘリテージマネージャー機構	件名 令和4年度 鶴山館現況調査	縮尺	No. 23
	図名 基礎伏図	日付 2023. 3. 1	

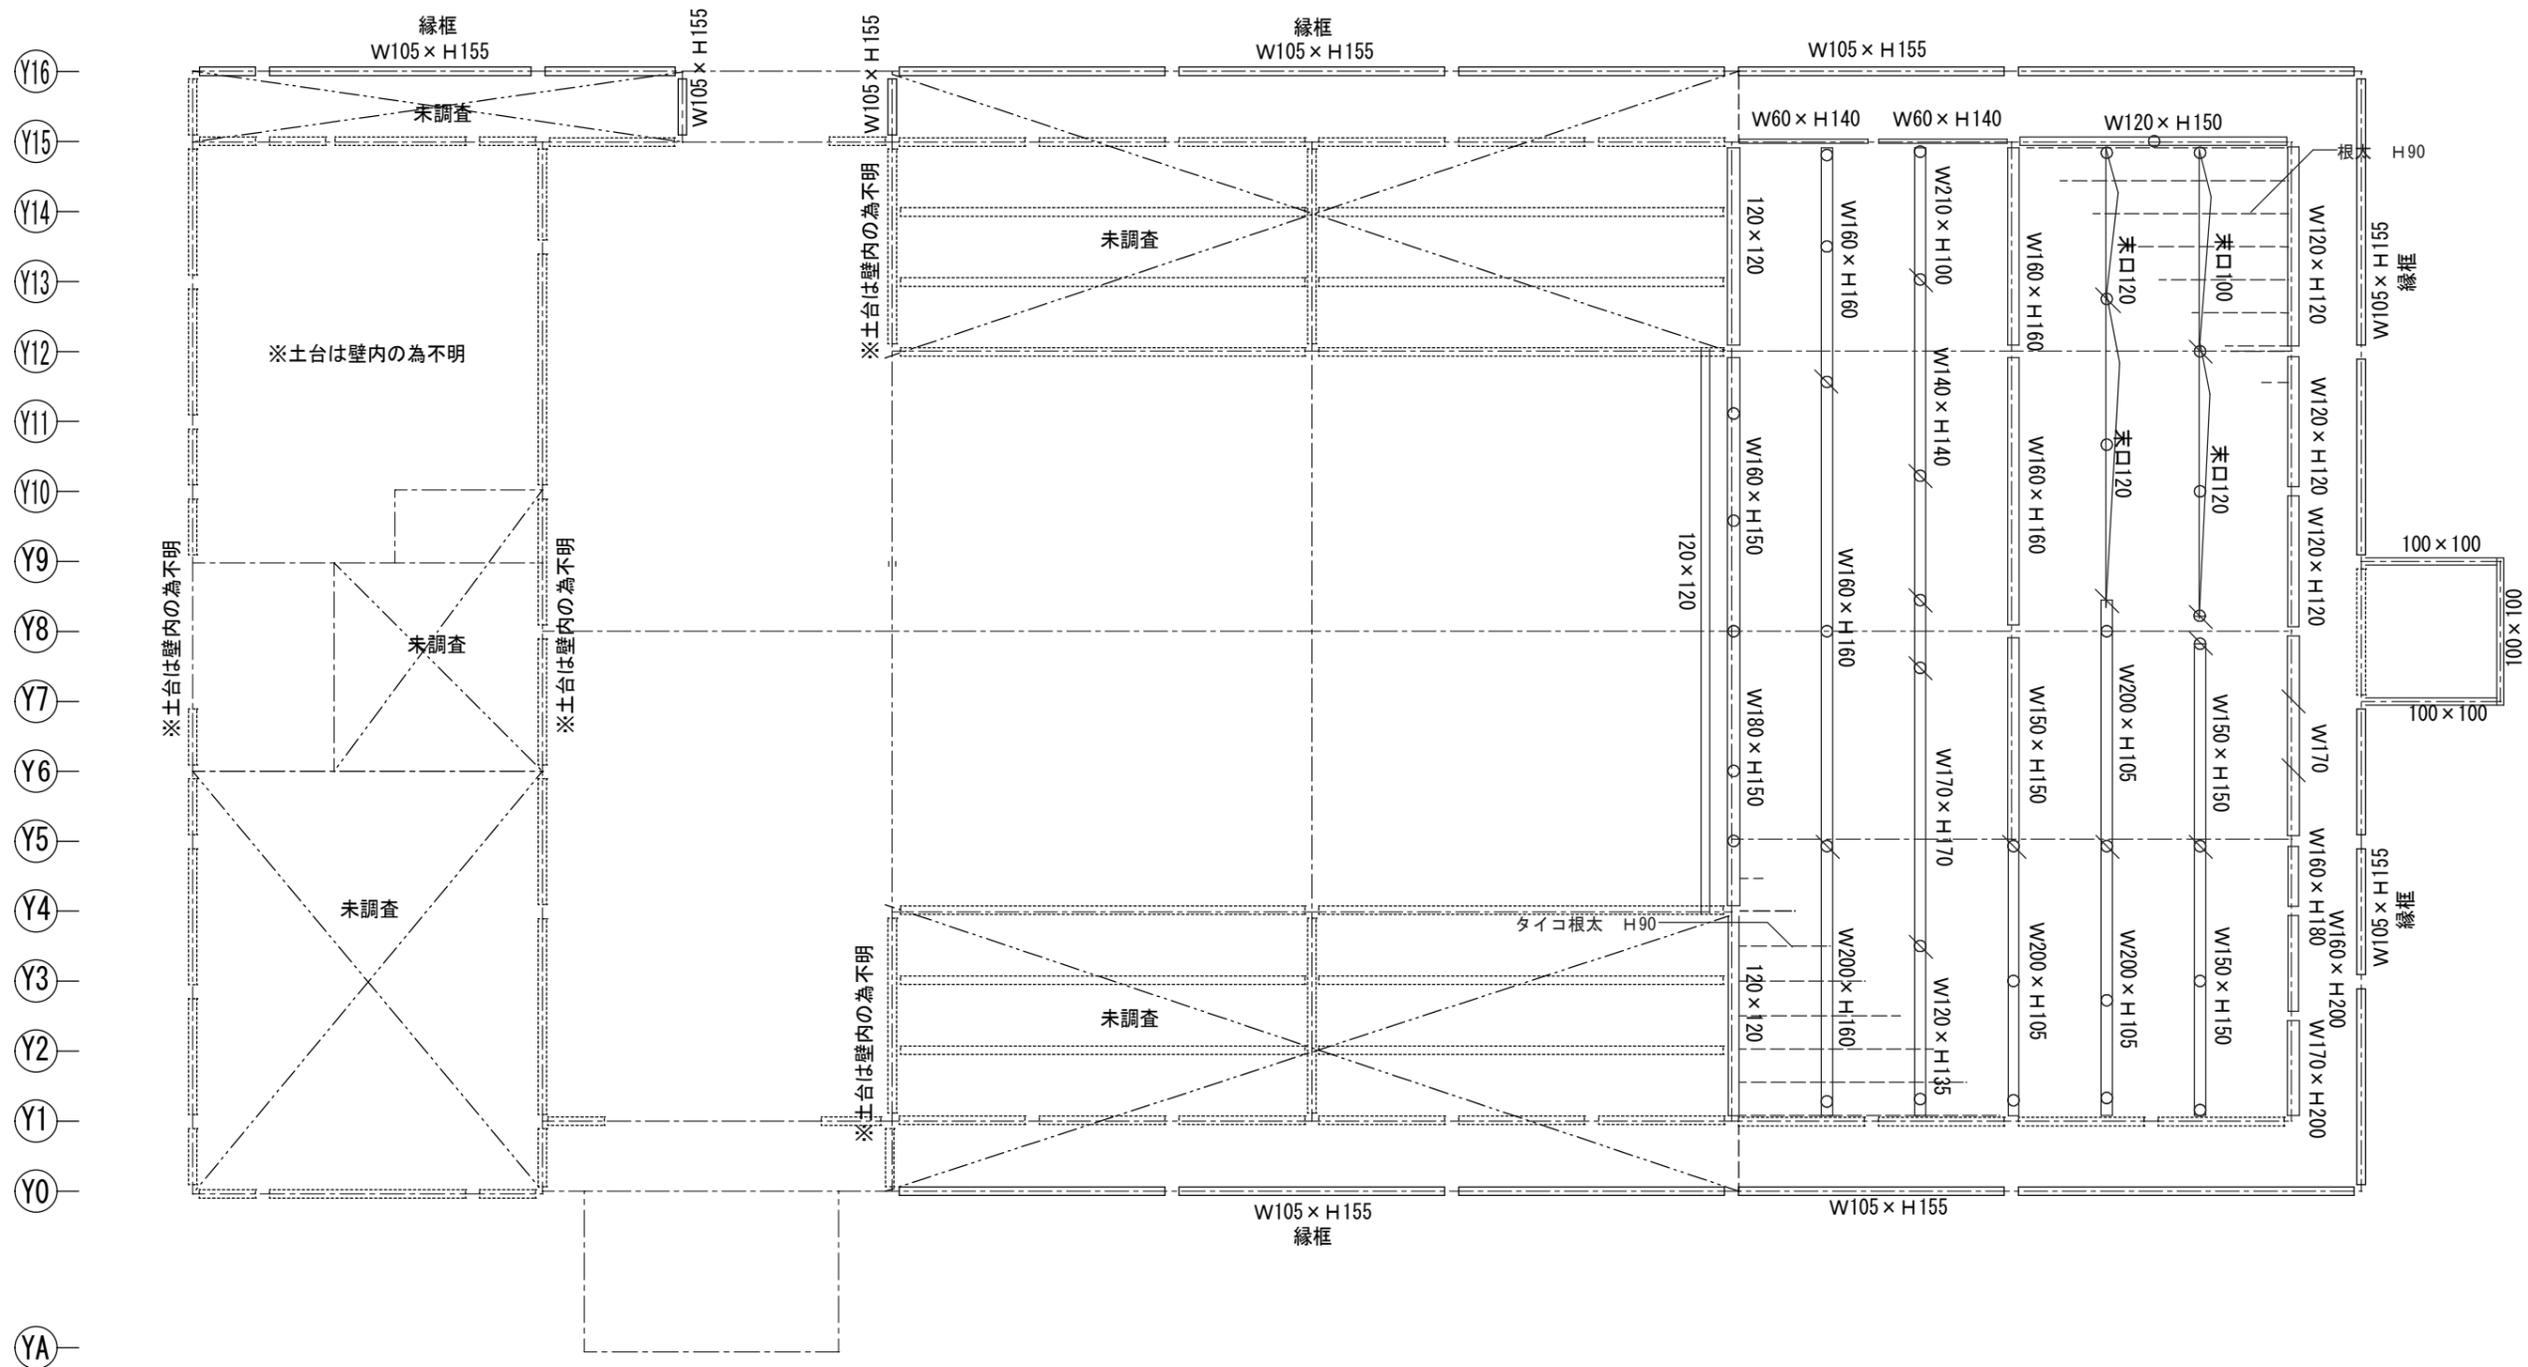


特記事項

- ・ 土台は転用材が多い
- ・ 根太は、上下タイコズリ材と角材あり
- ・ 北側の和室は、根太及び束等取替材あり
- ・ 足固め材を含む

土台伏図




OHMO 岡山ヘリテージマネージャー機構	件名	令和4年度 鶴山館現況調査	縮尺	No. 24
	図名	土台伏図	日付	

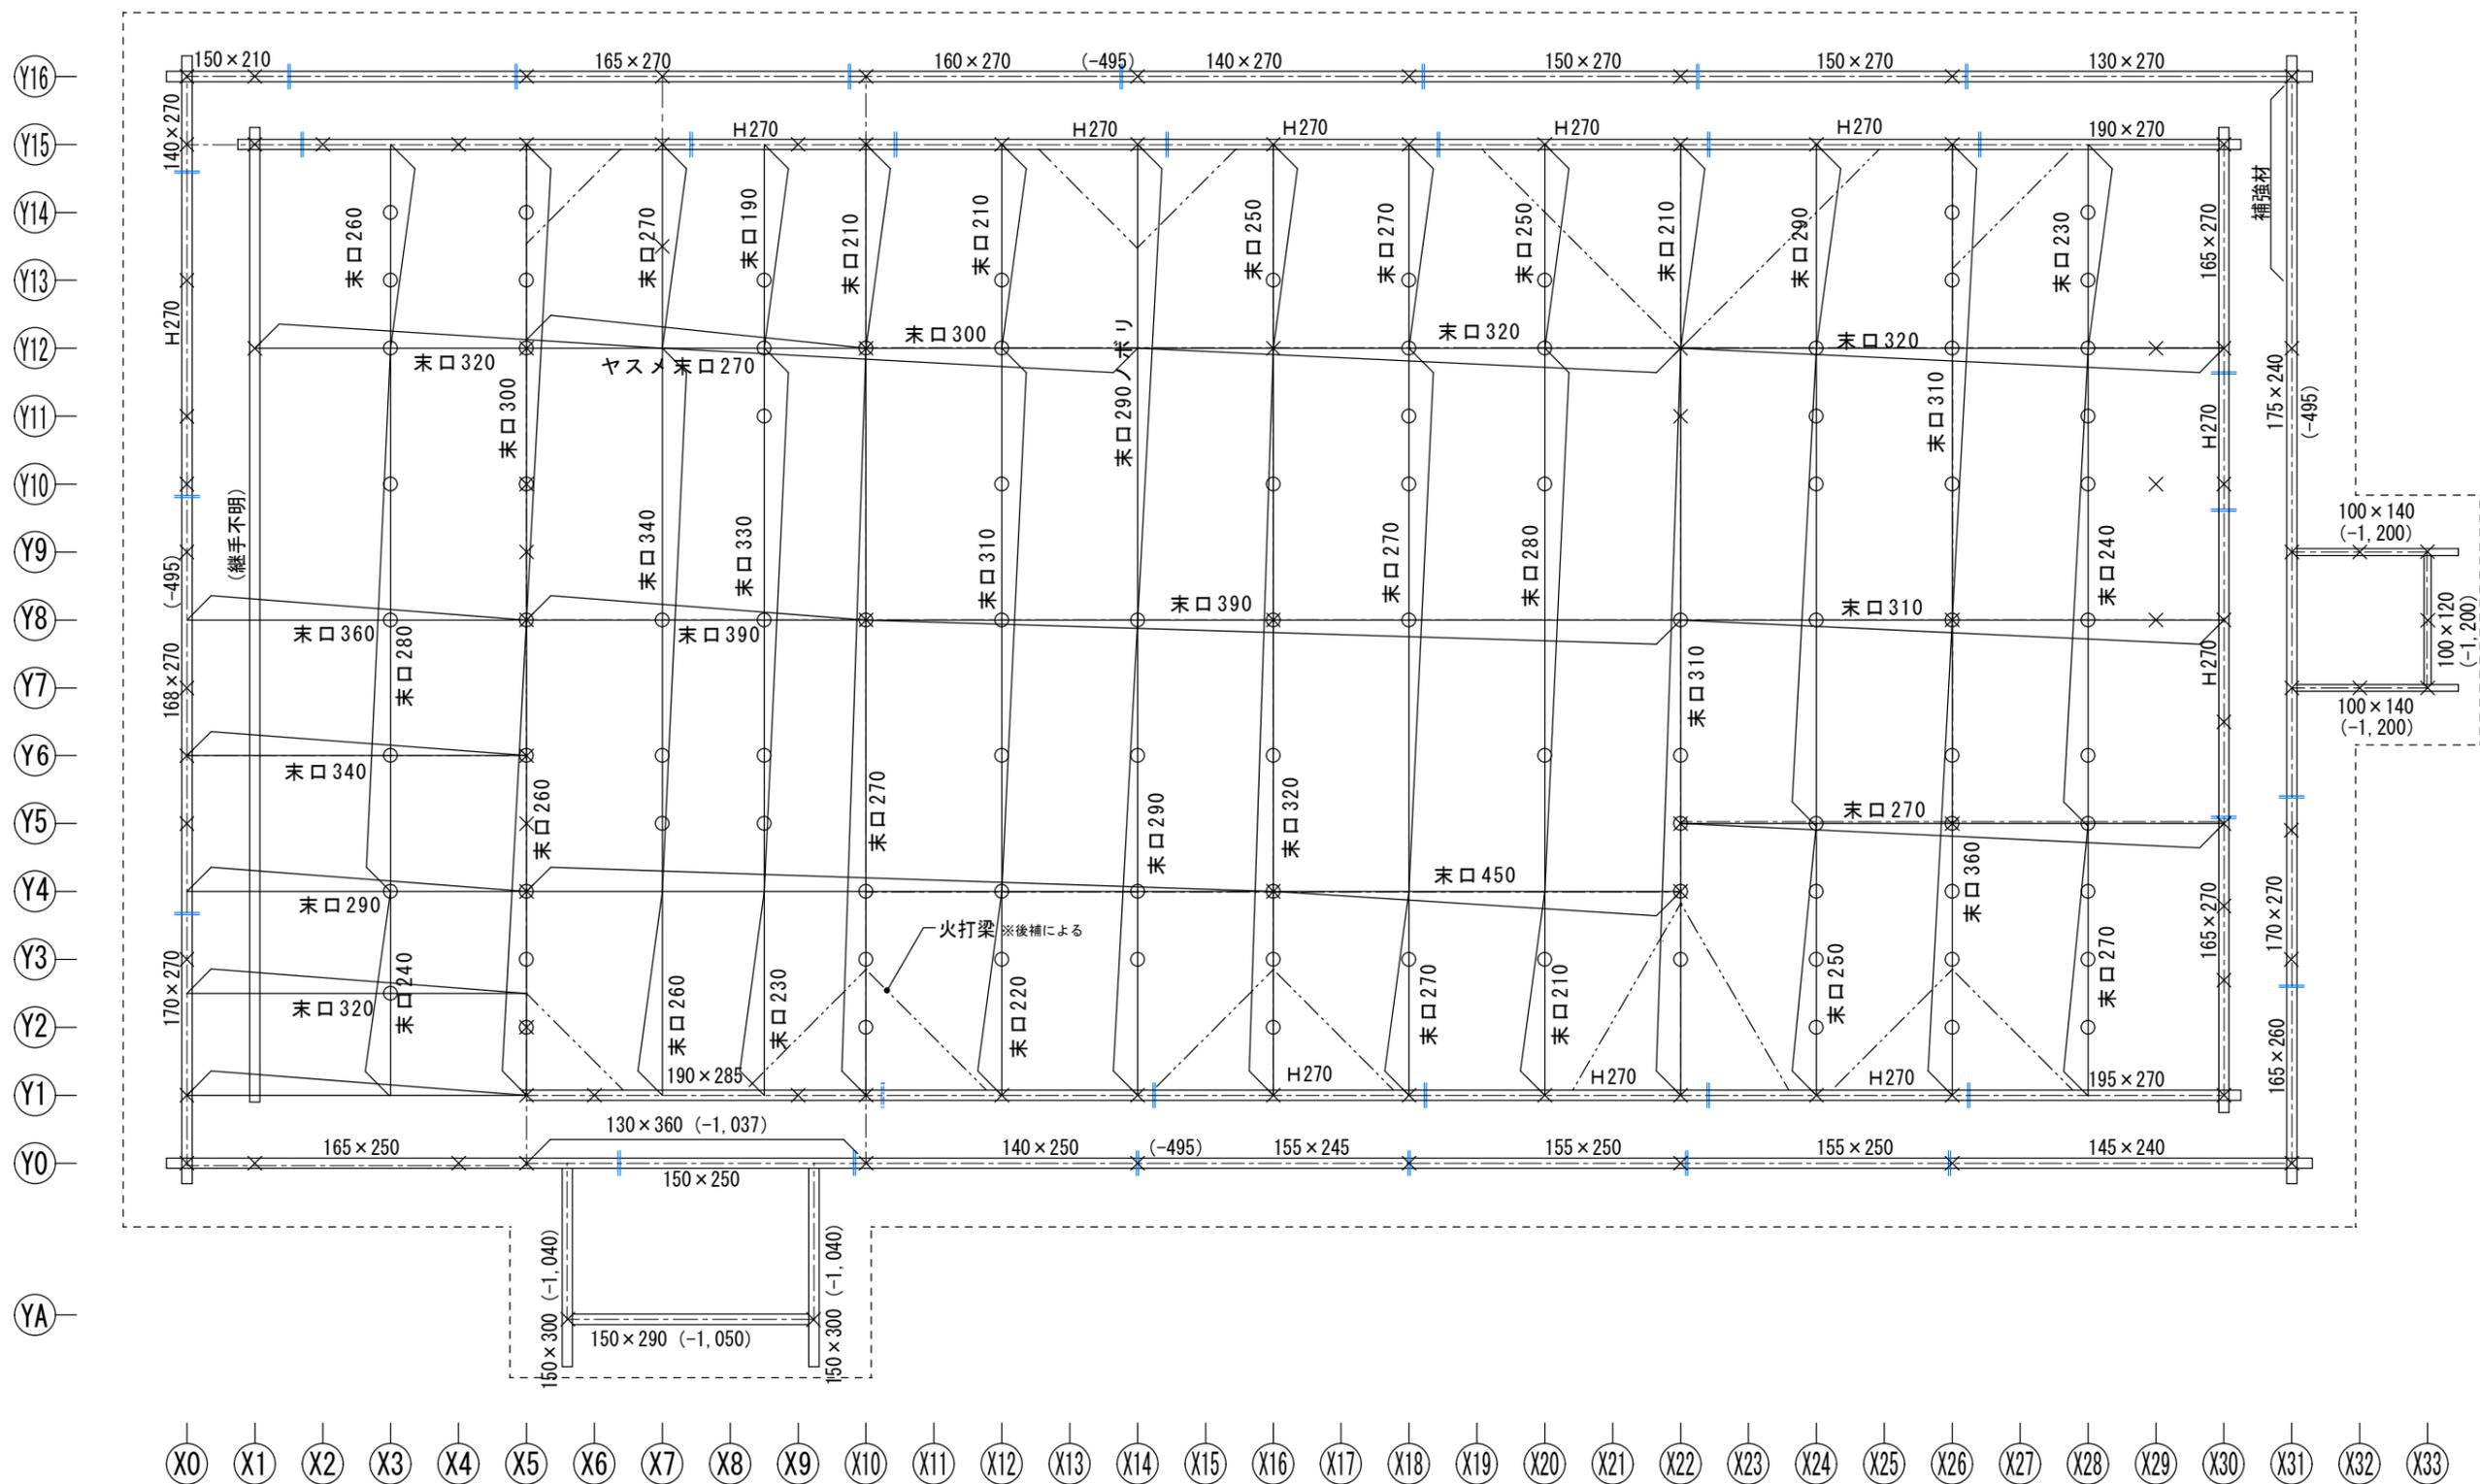

小屋伏図 1




OHMO 岡山ヘリテージマネージャー機構	件名 令和4年度 鶴山館現況調査	縮尺 1 : 100	25
	図名 小屋伏図 1	日付 2023. 3. 1	

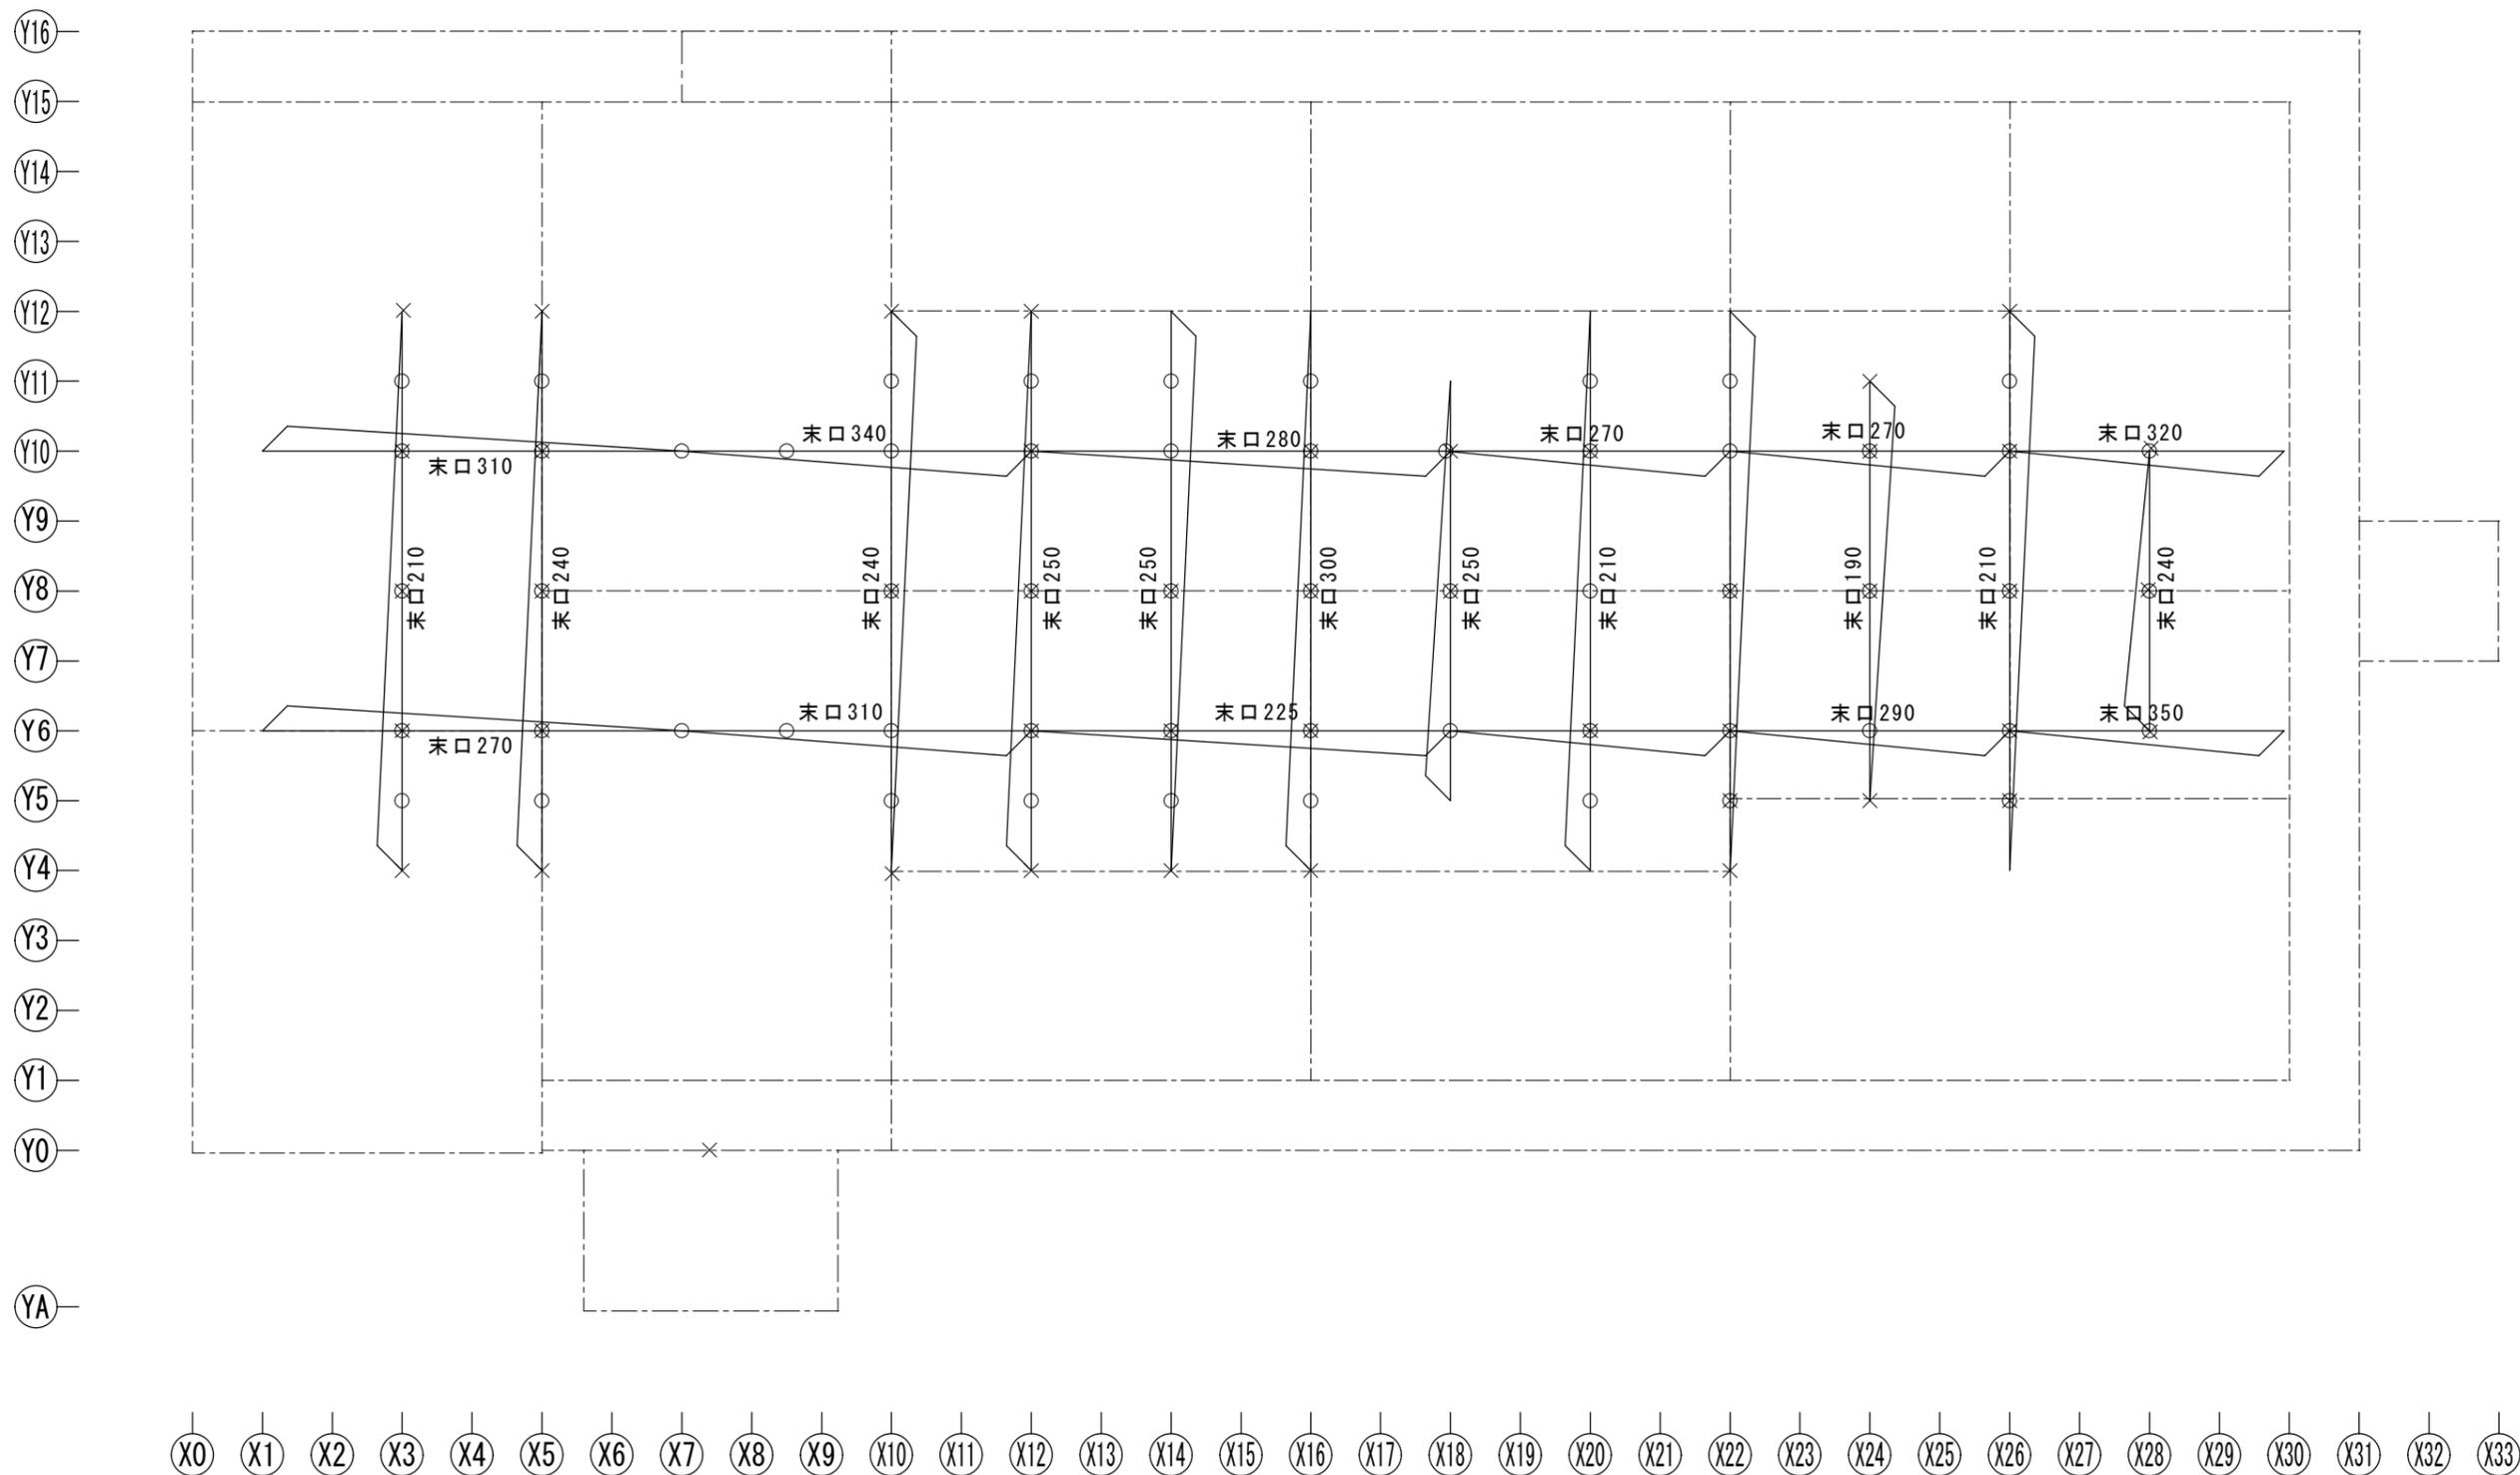

小屋伏図 2





<b>OHMO</b> 岡山ヘリテージマネージャー機構	件名 令和4年度 鶴山館現況調査	縮尺 1 : 100	No. <b>26</b>
	図名 小屋伏図 2	日付 2023. 3. 1	



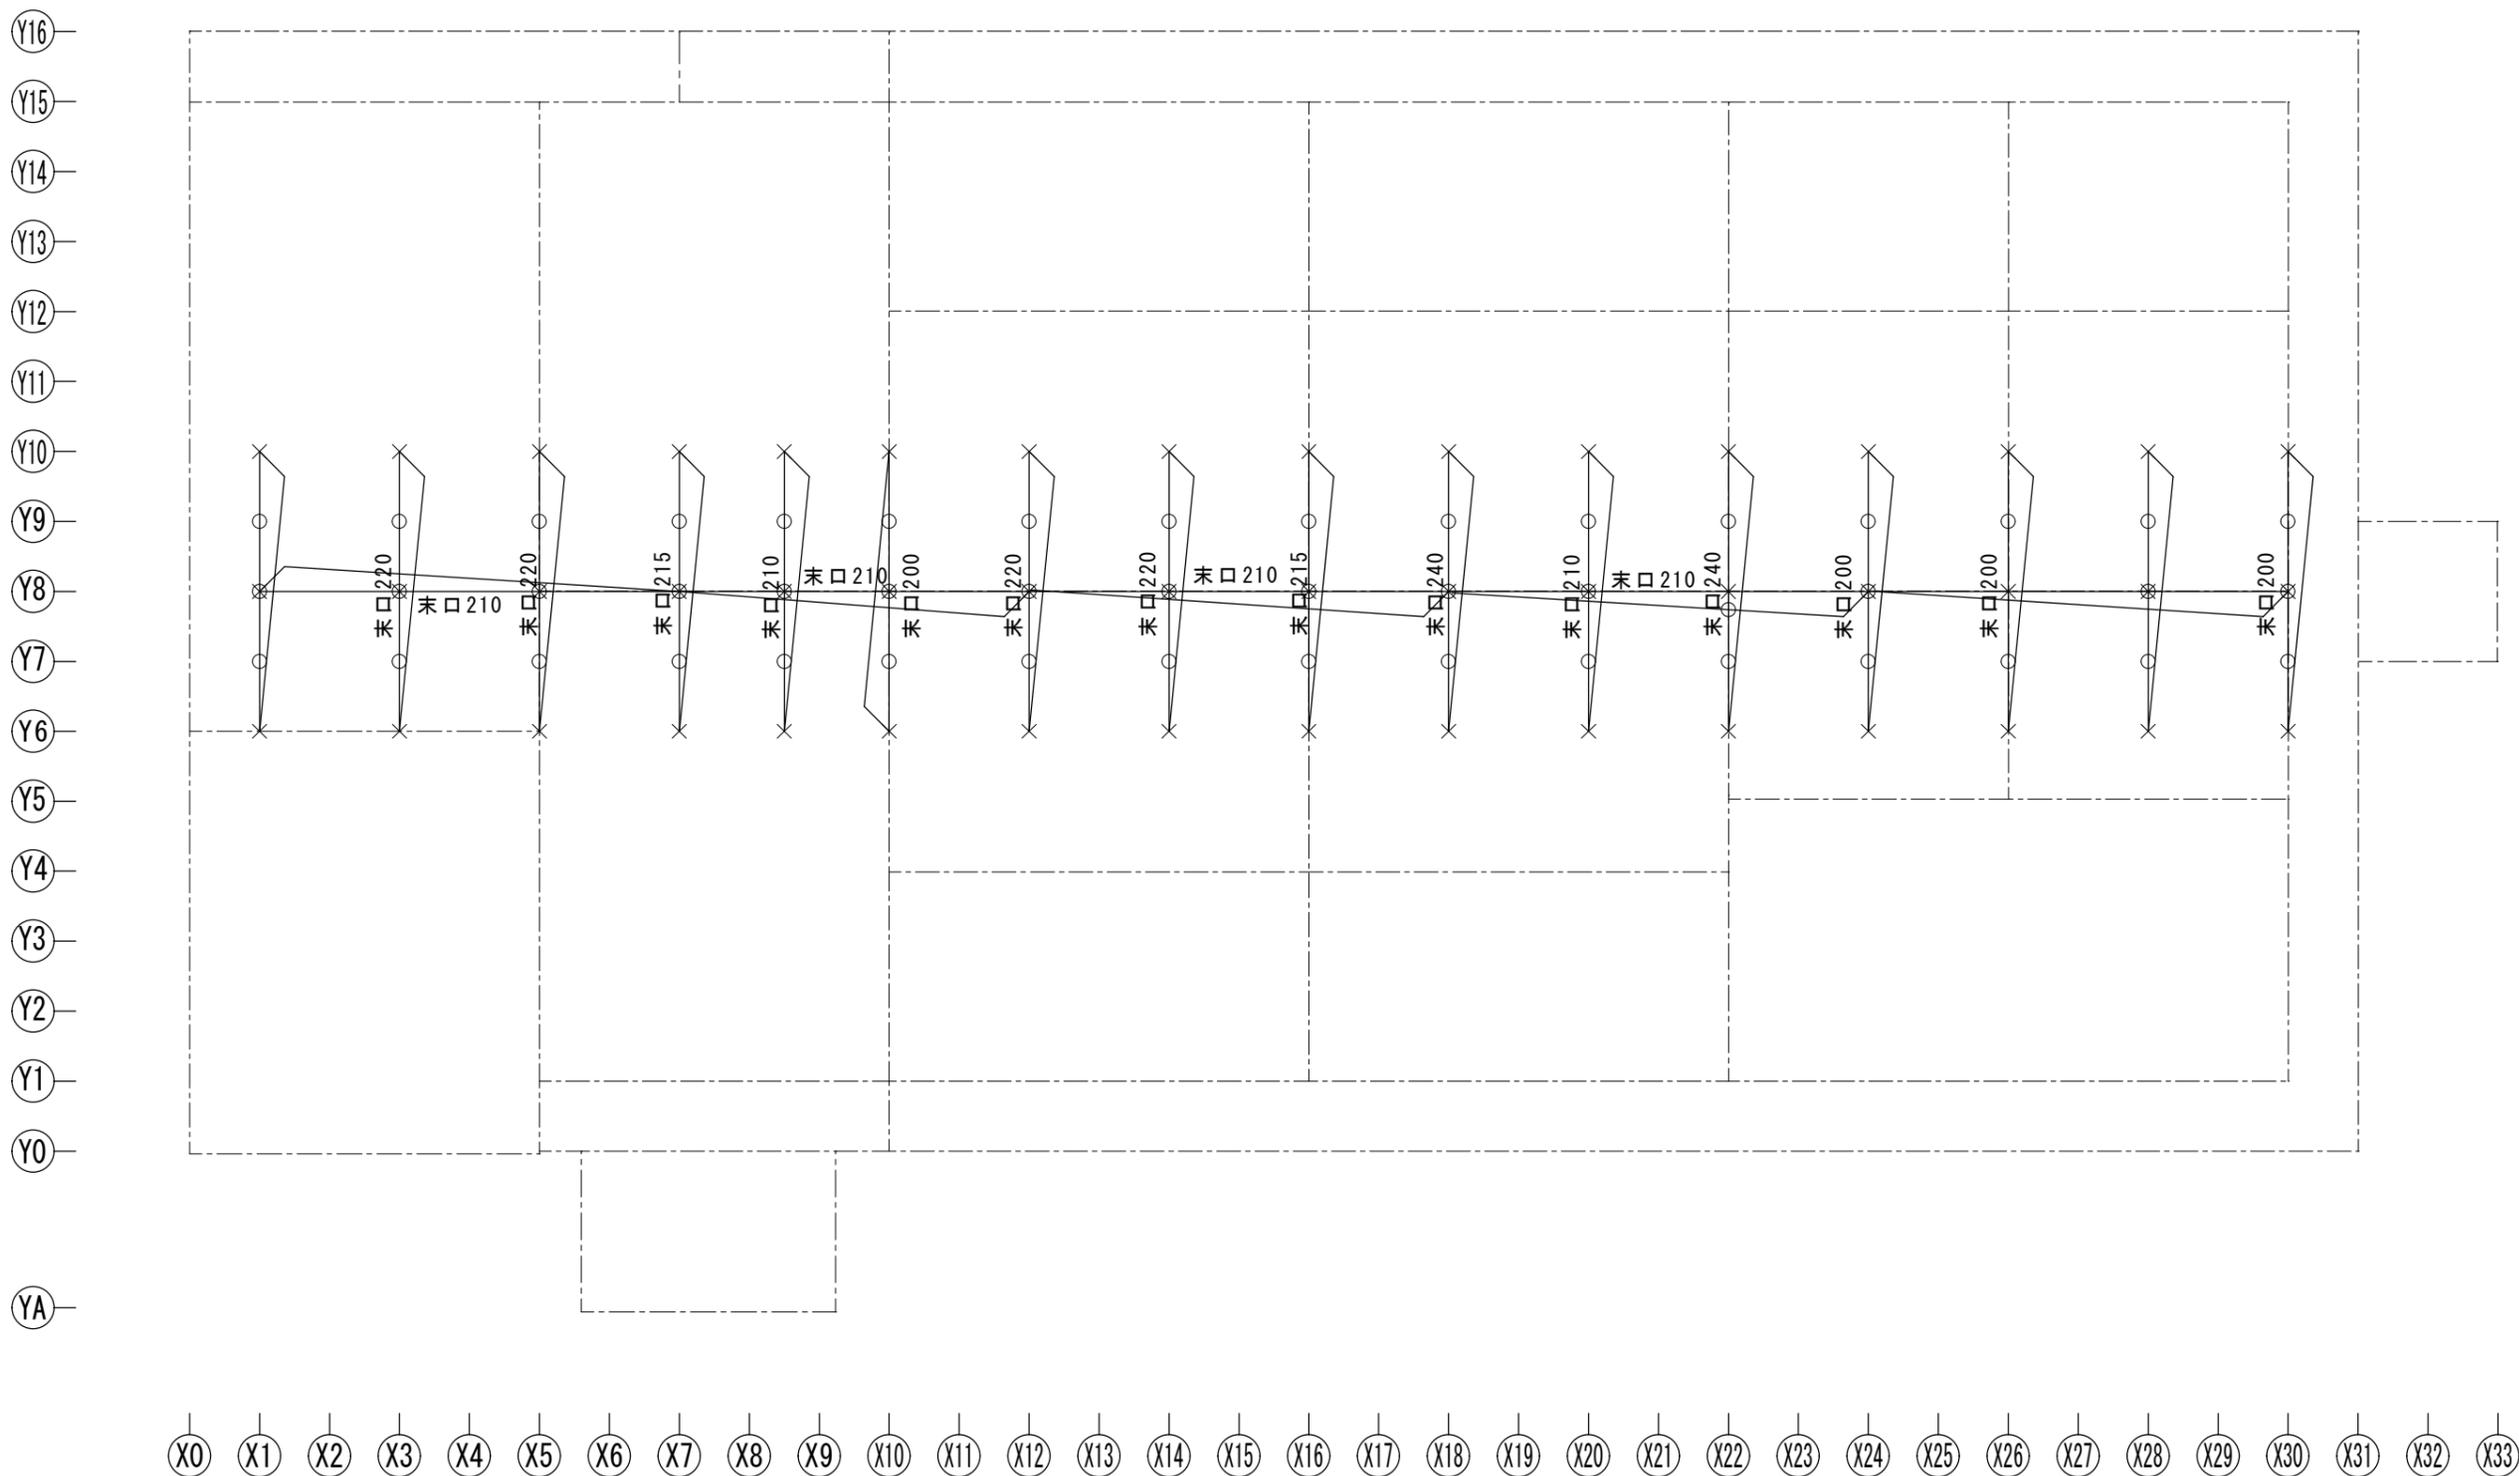




小屋伏図 3




<b>OHMO</b> 岡山ヘリテージマネージャー機構	件名 令和4年度 鶴山館現況調査	縮尺 1 : 100	No. <b>27</b>
	図名 小屋伏図 3	日付 2023. 3. 1	

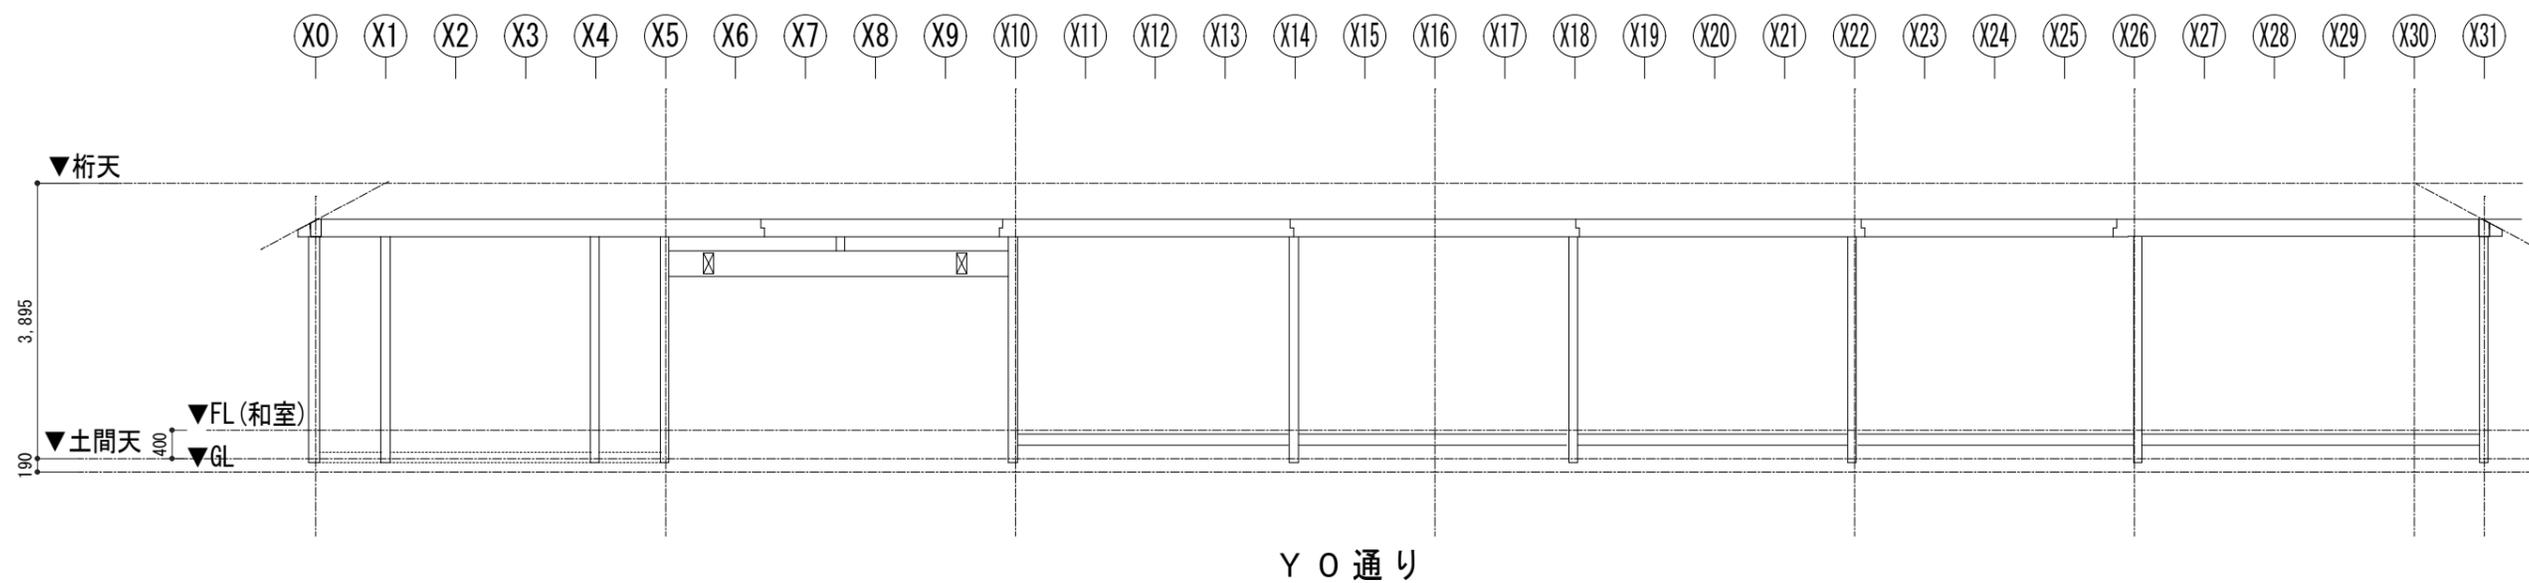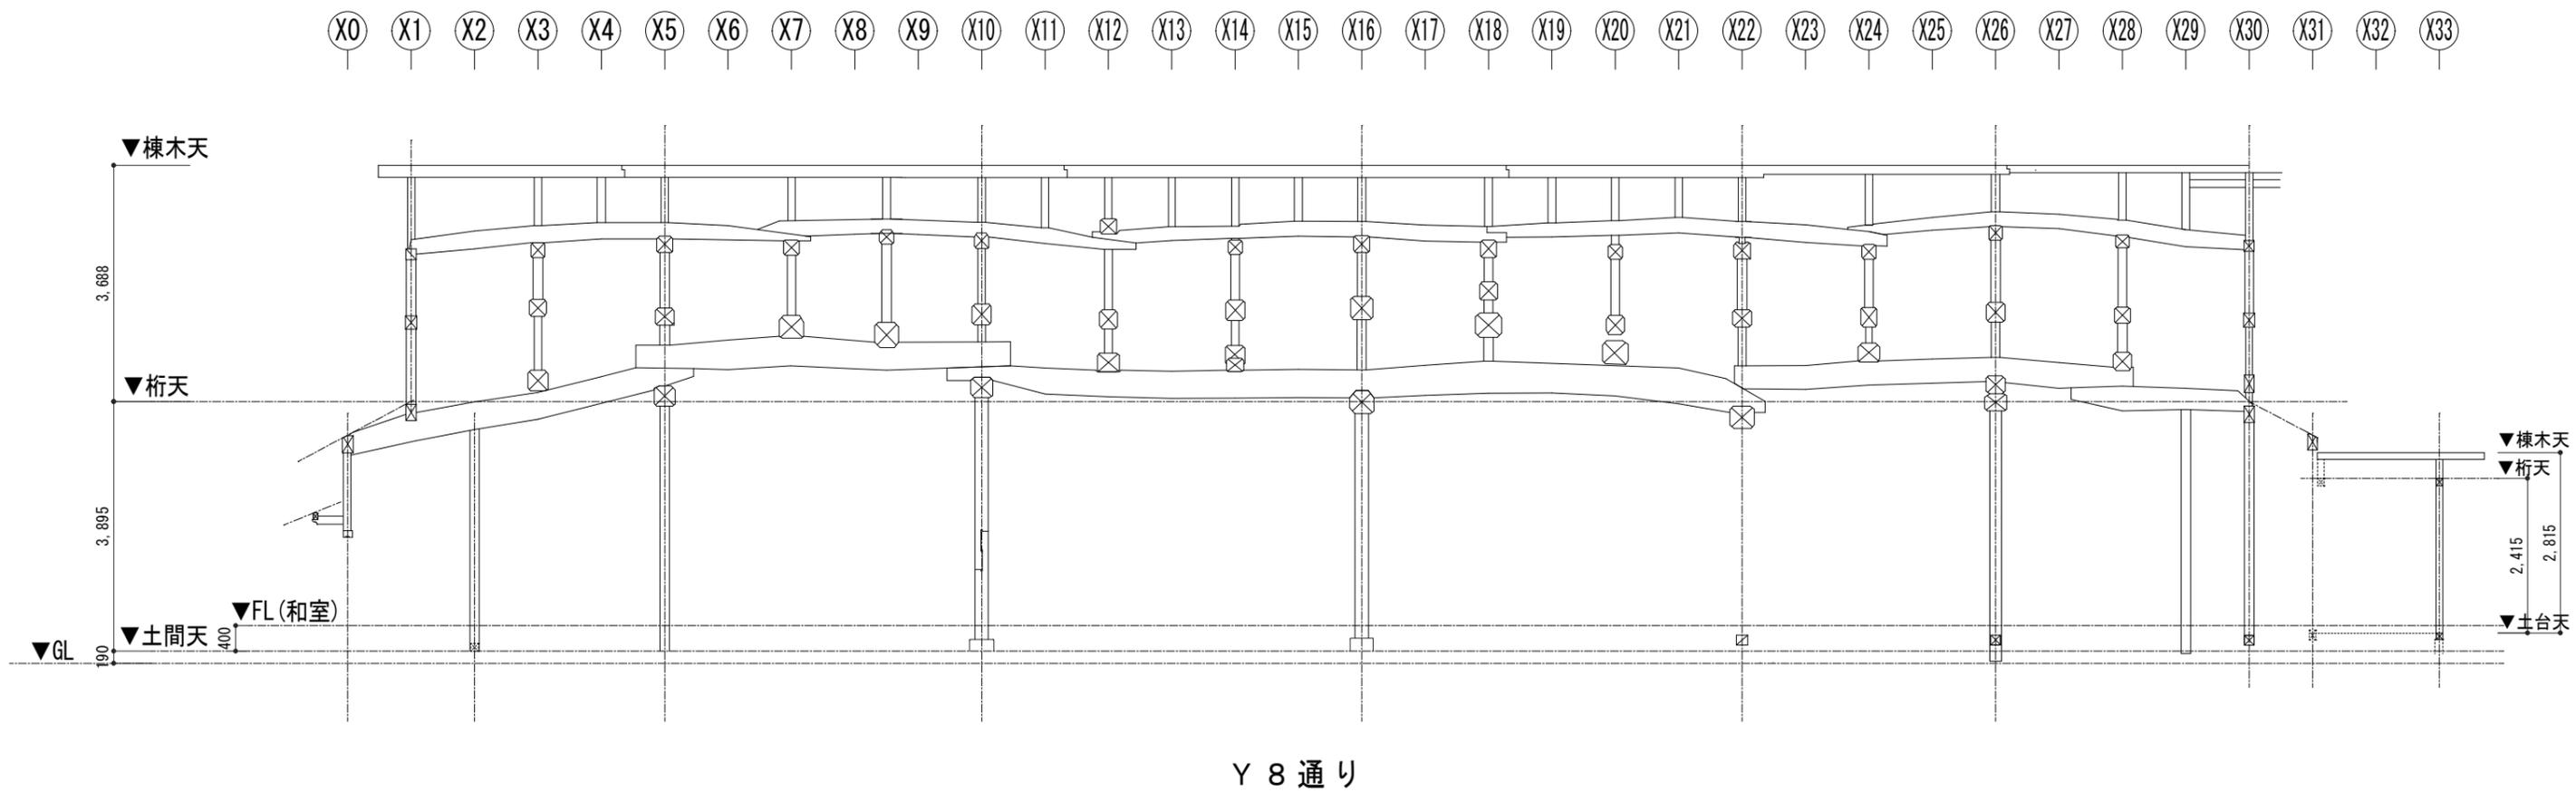

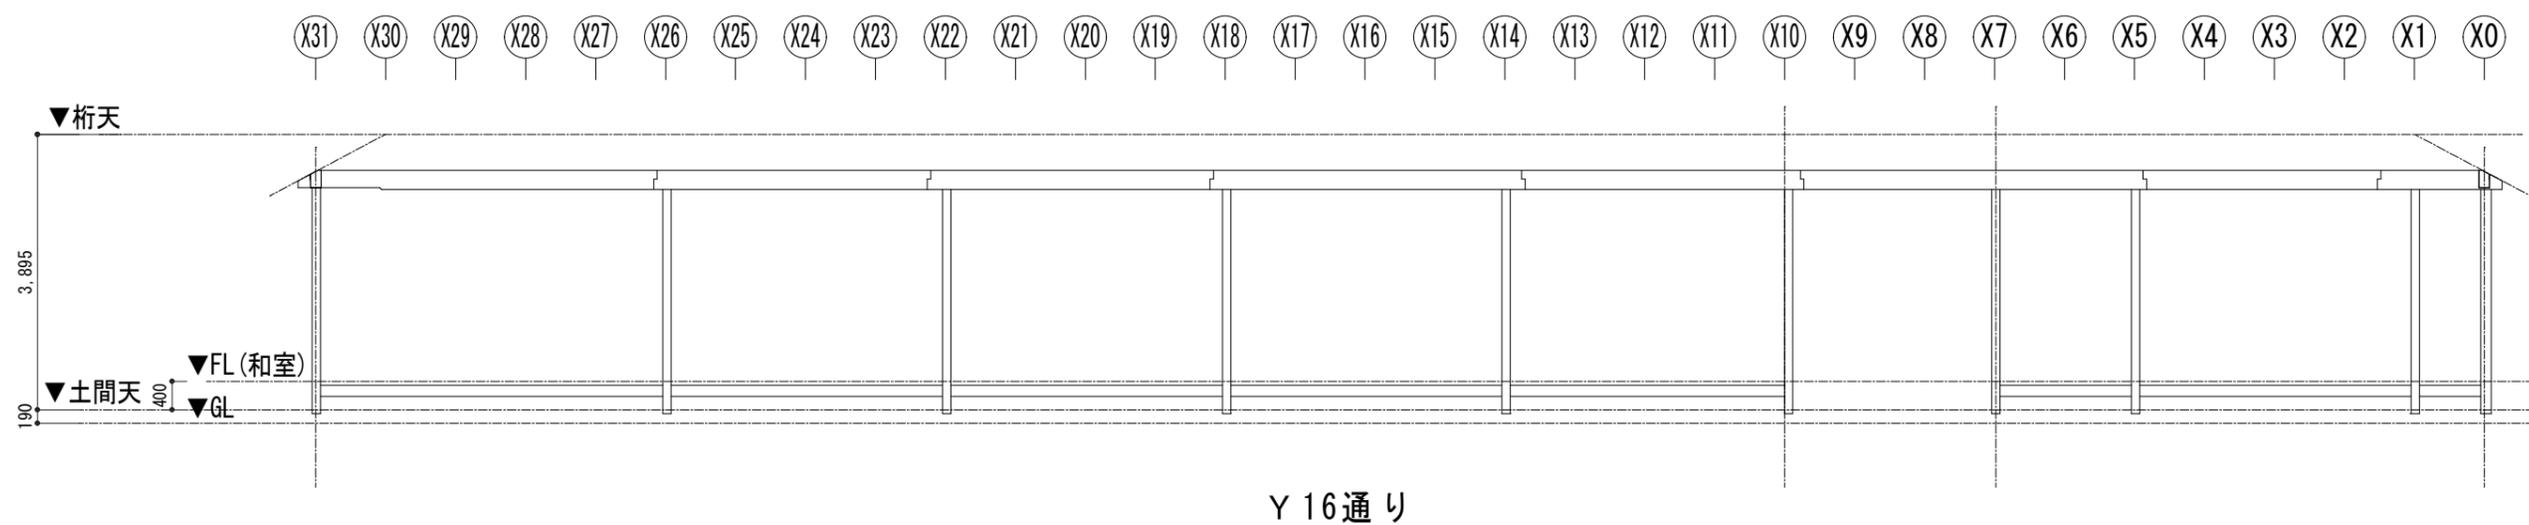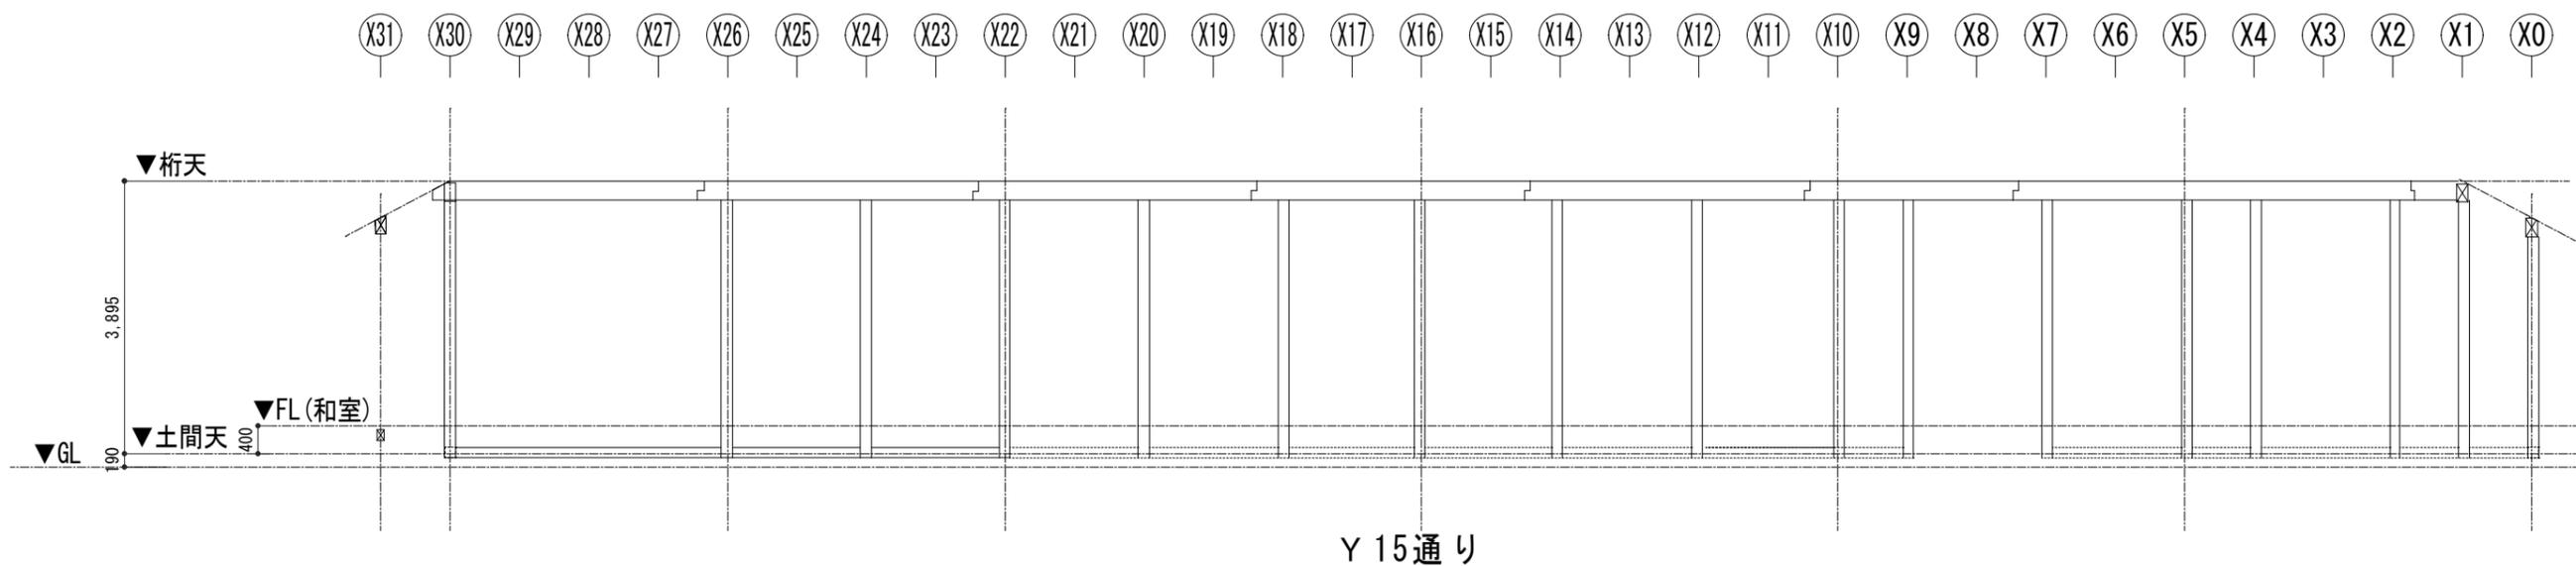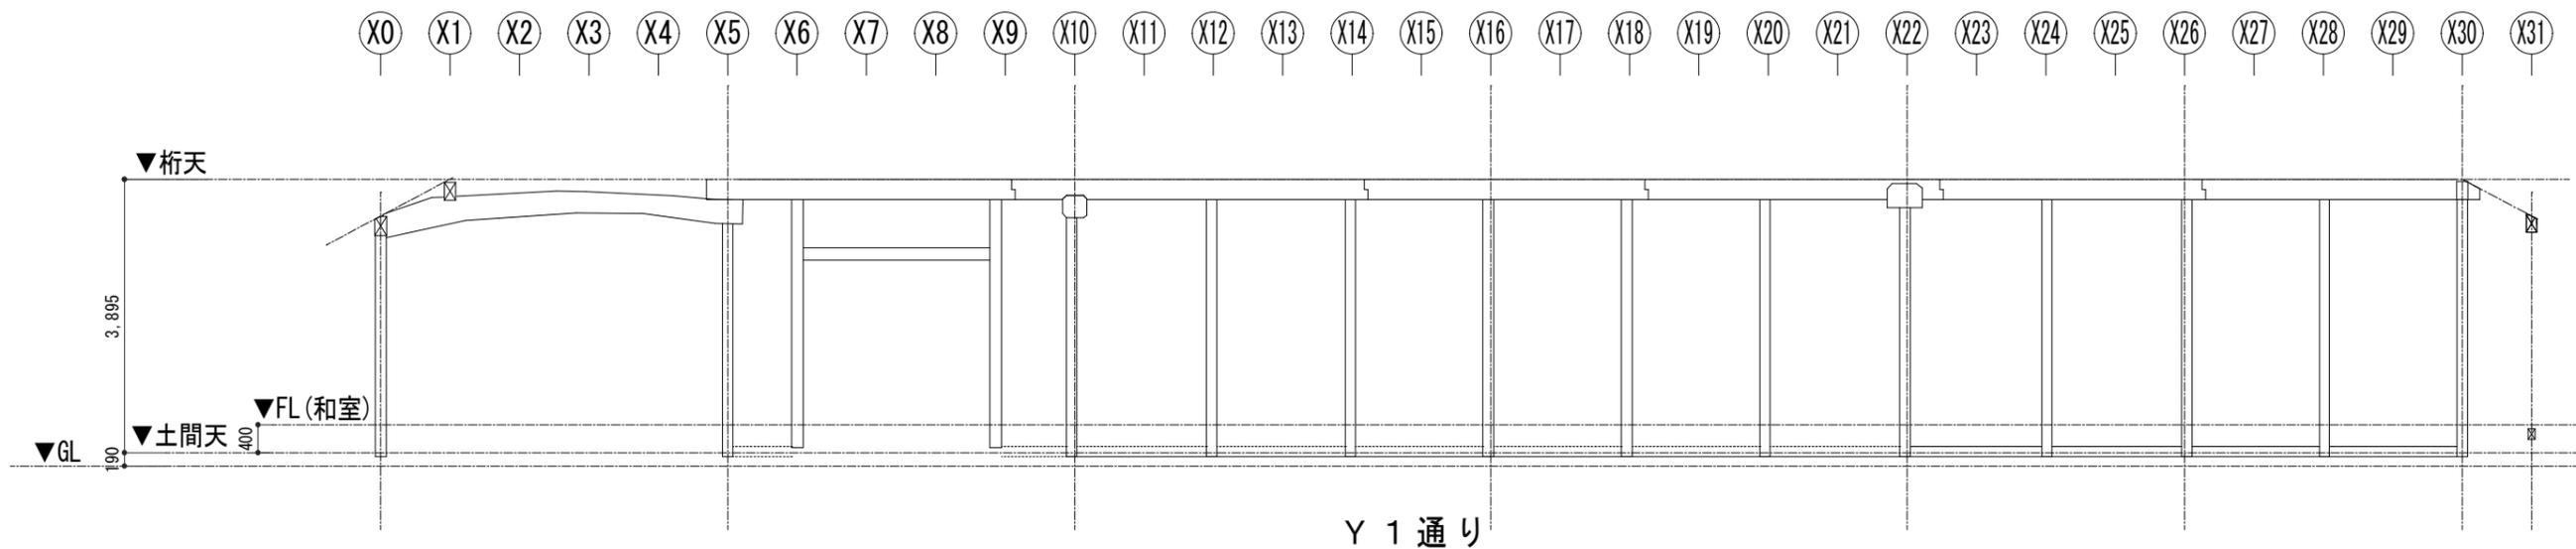

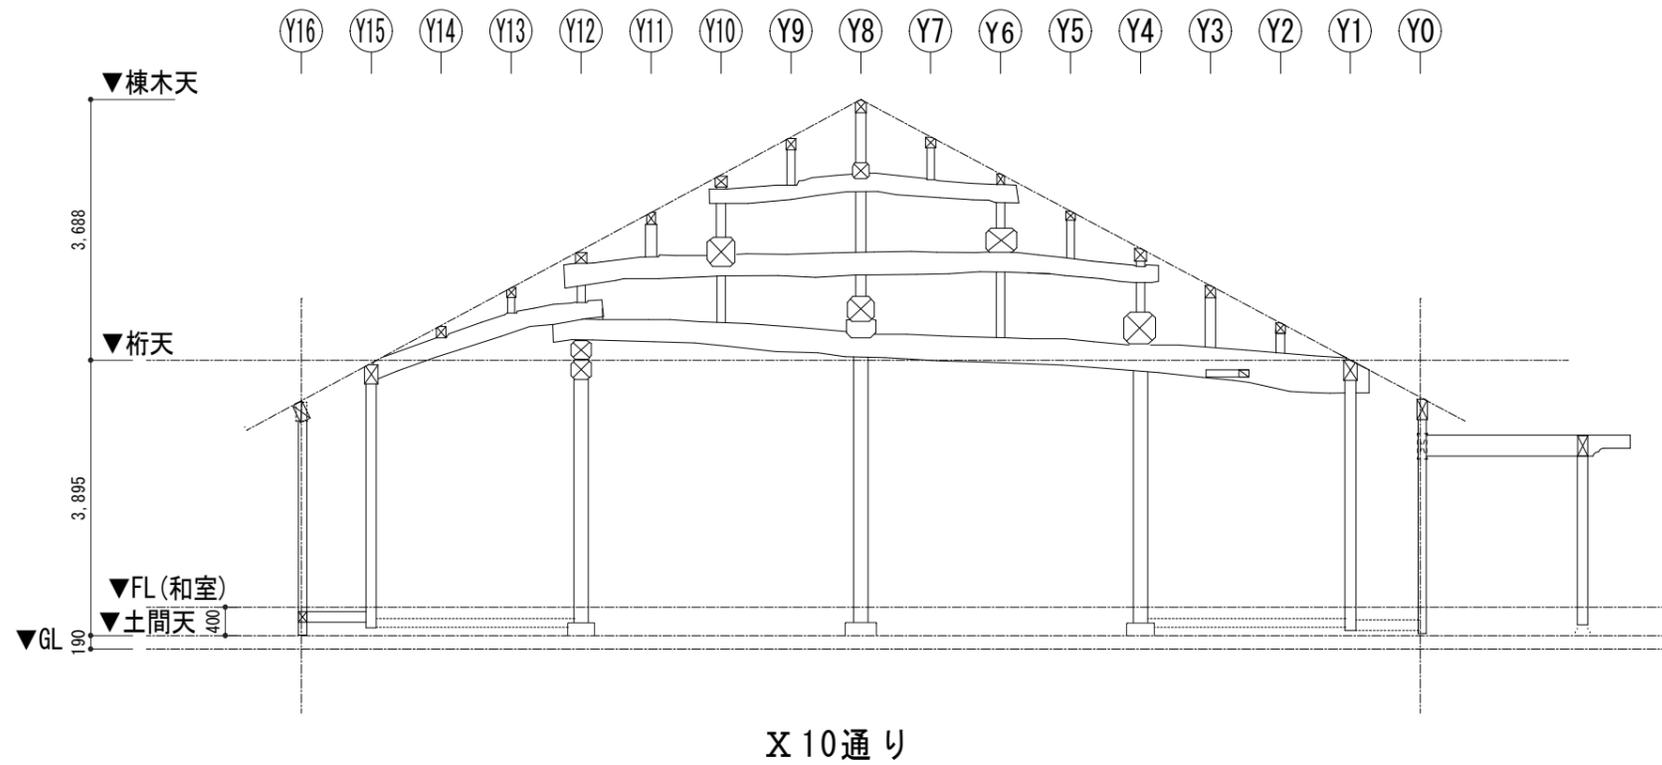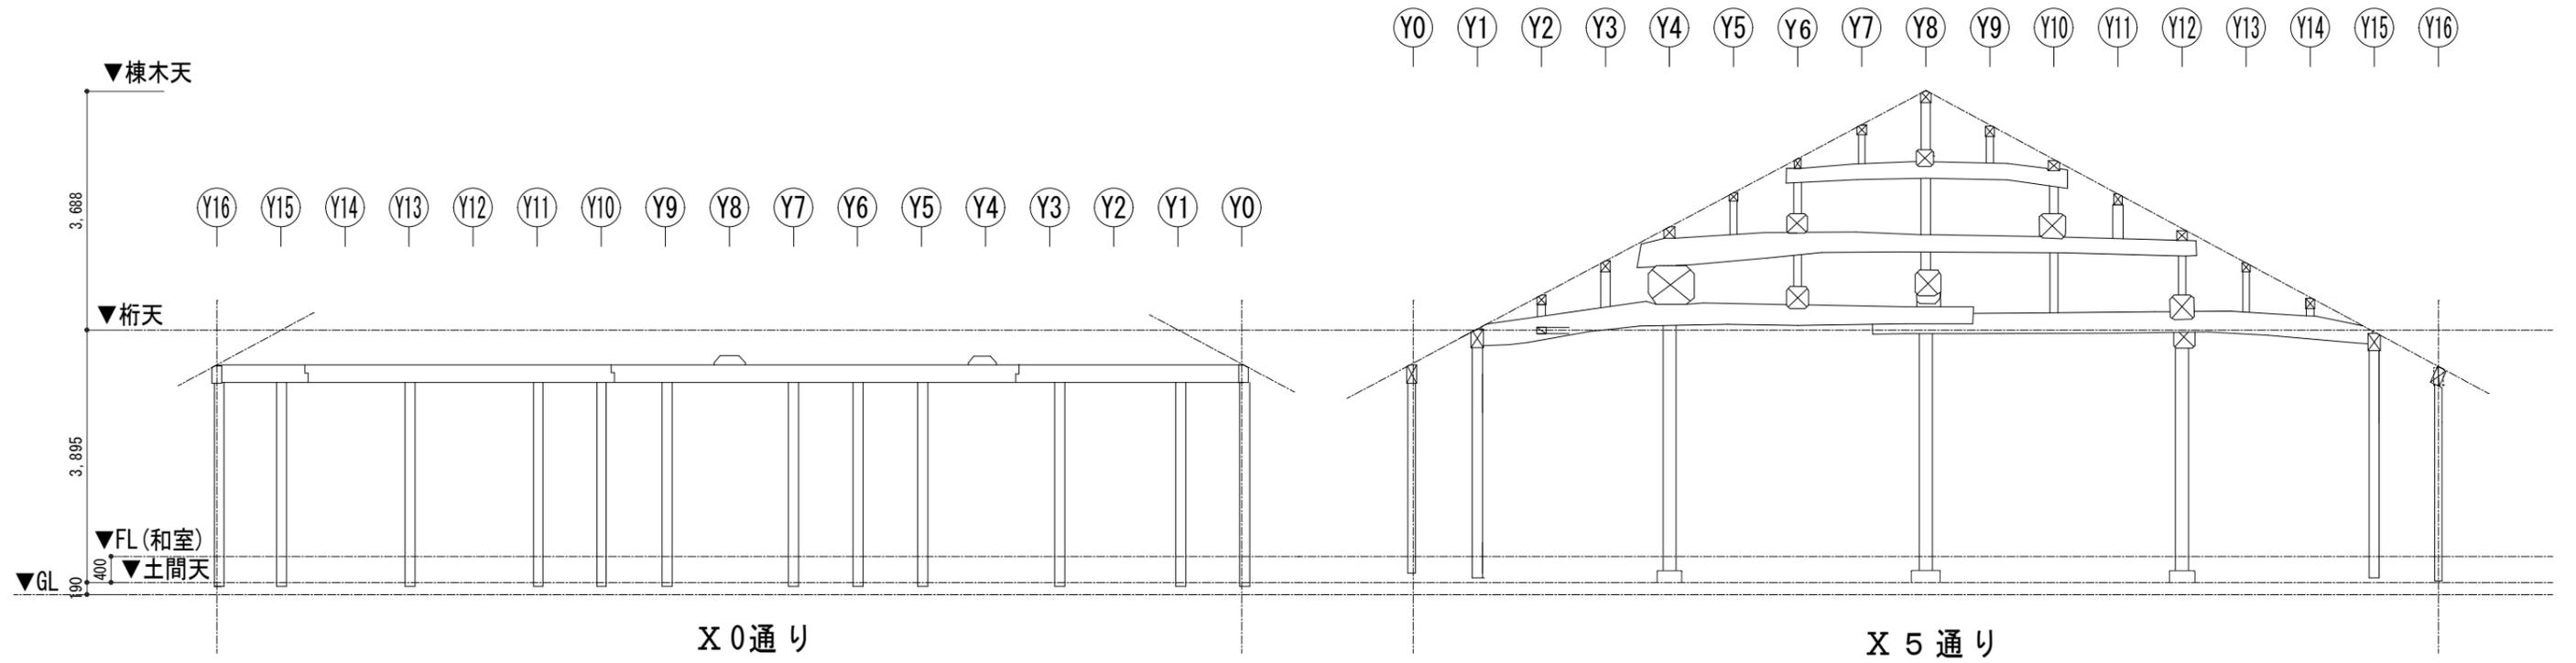


Y0 Y1 Y2 Y3 Y4 Y5 Y6 Y7 Y8 Y9 Y10 Y11 Y12 Y13 Y14 Y15 Y16

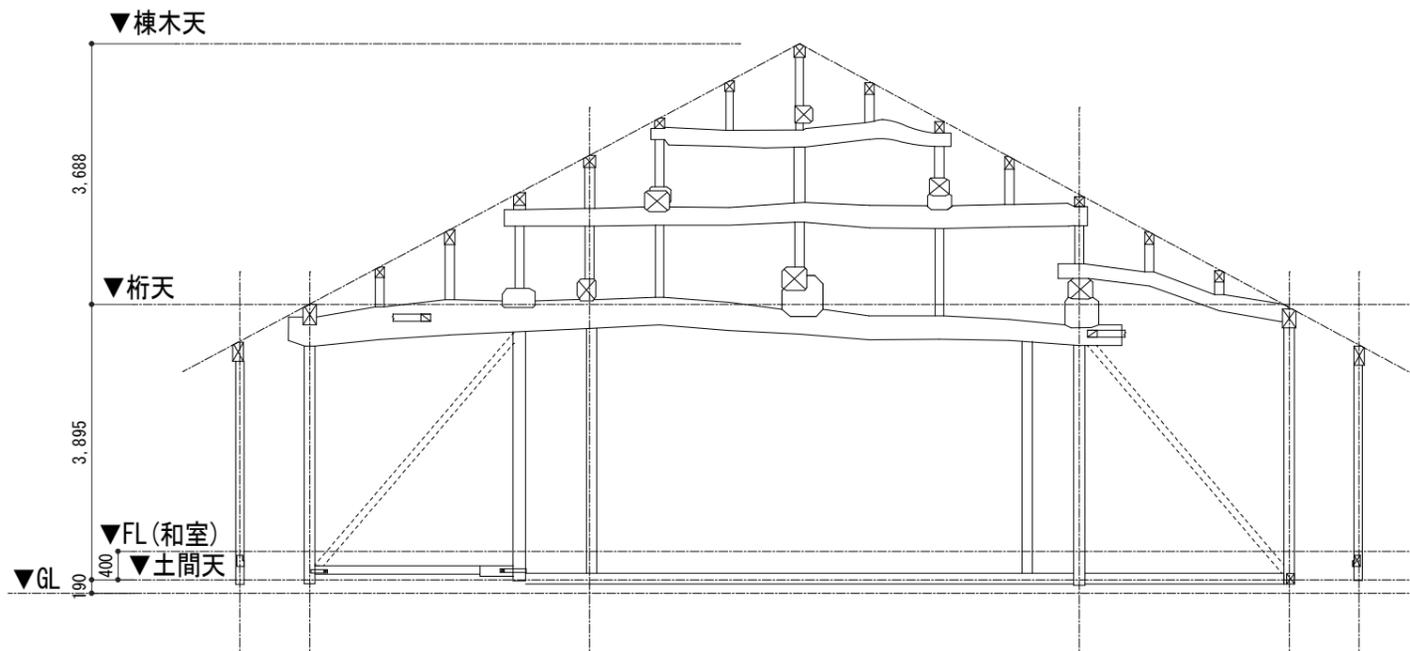


X 22 通り

Y0 Y1 Y2 Y3 Y4 Y5 Y6 Y7 Y8 Y9 Y10 Y11 Y12 Y13 Y14 Y15 Y16

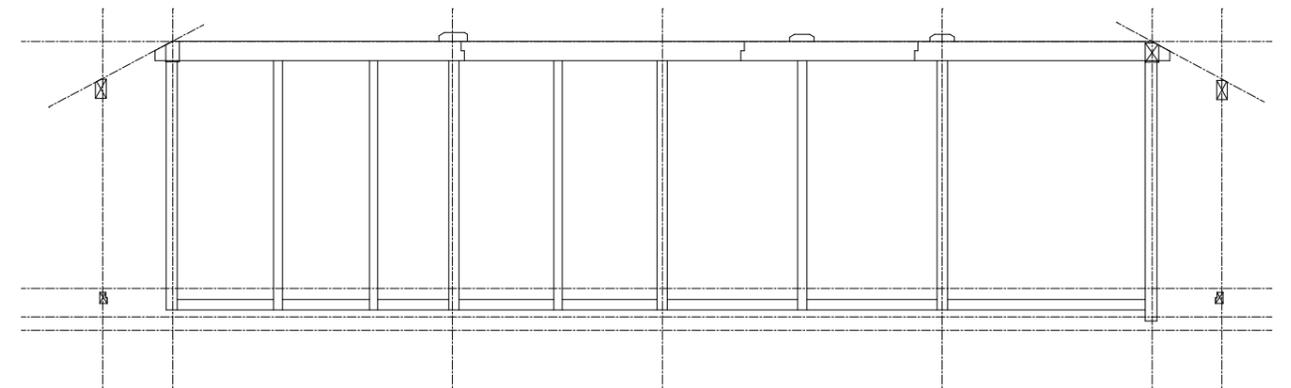


X 30 通り



Y0 Y1 Y2 Y3 Y4 Y5 Y6 Y7 Y8 Y9 Y10 Y11 Y12 Y13 Y14 Y15 Y16

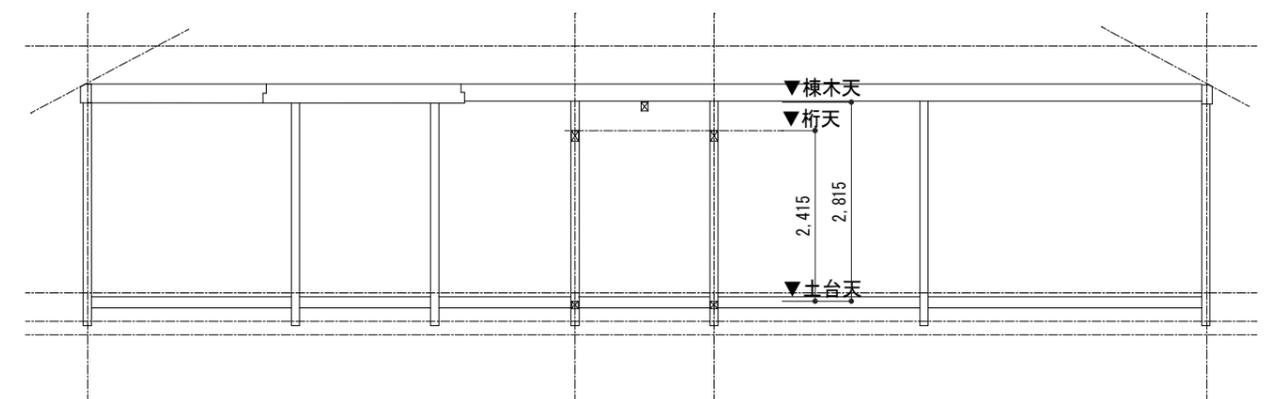

X 31 通り

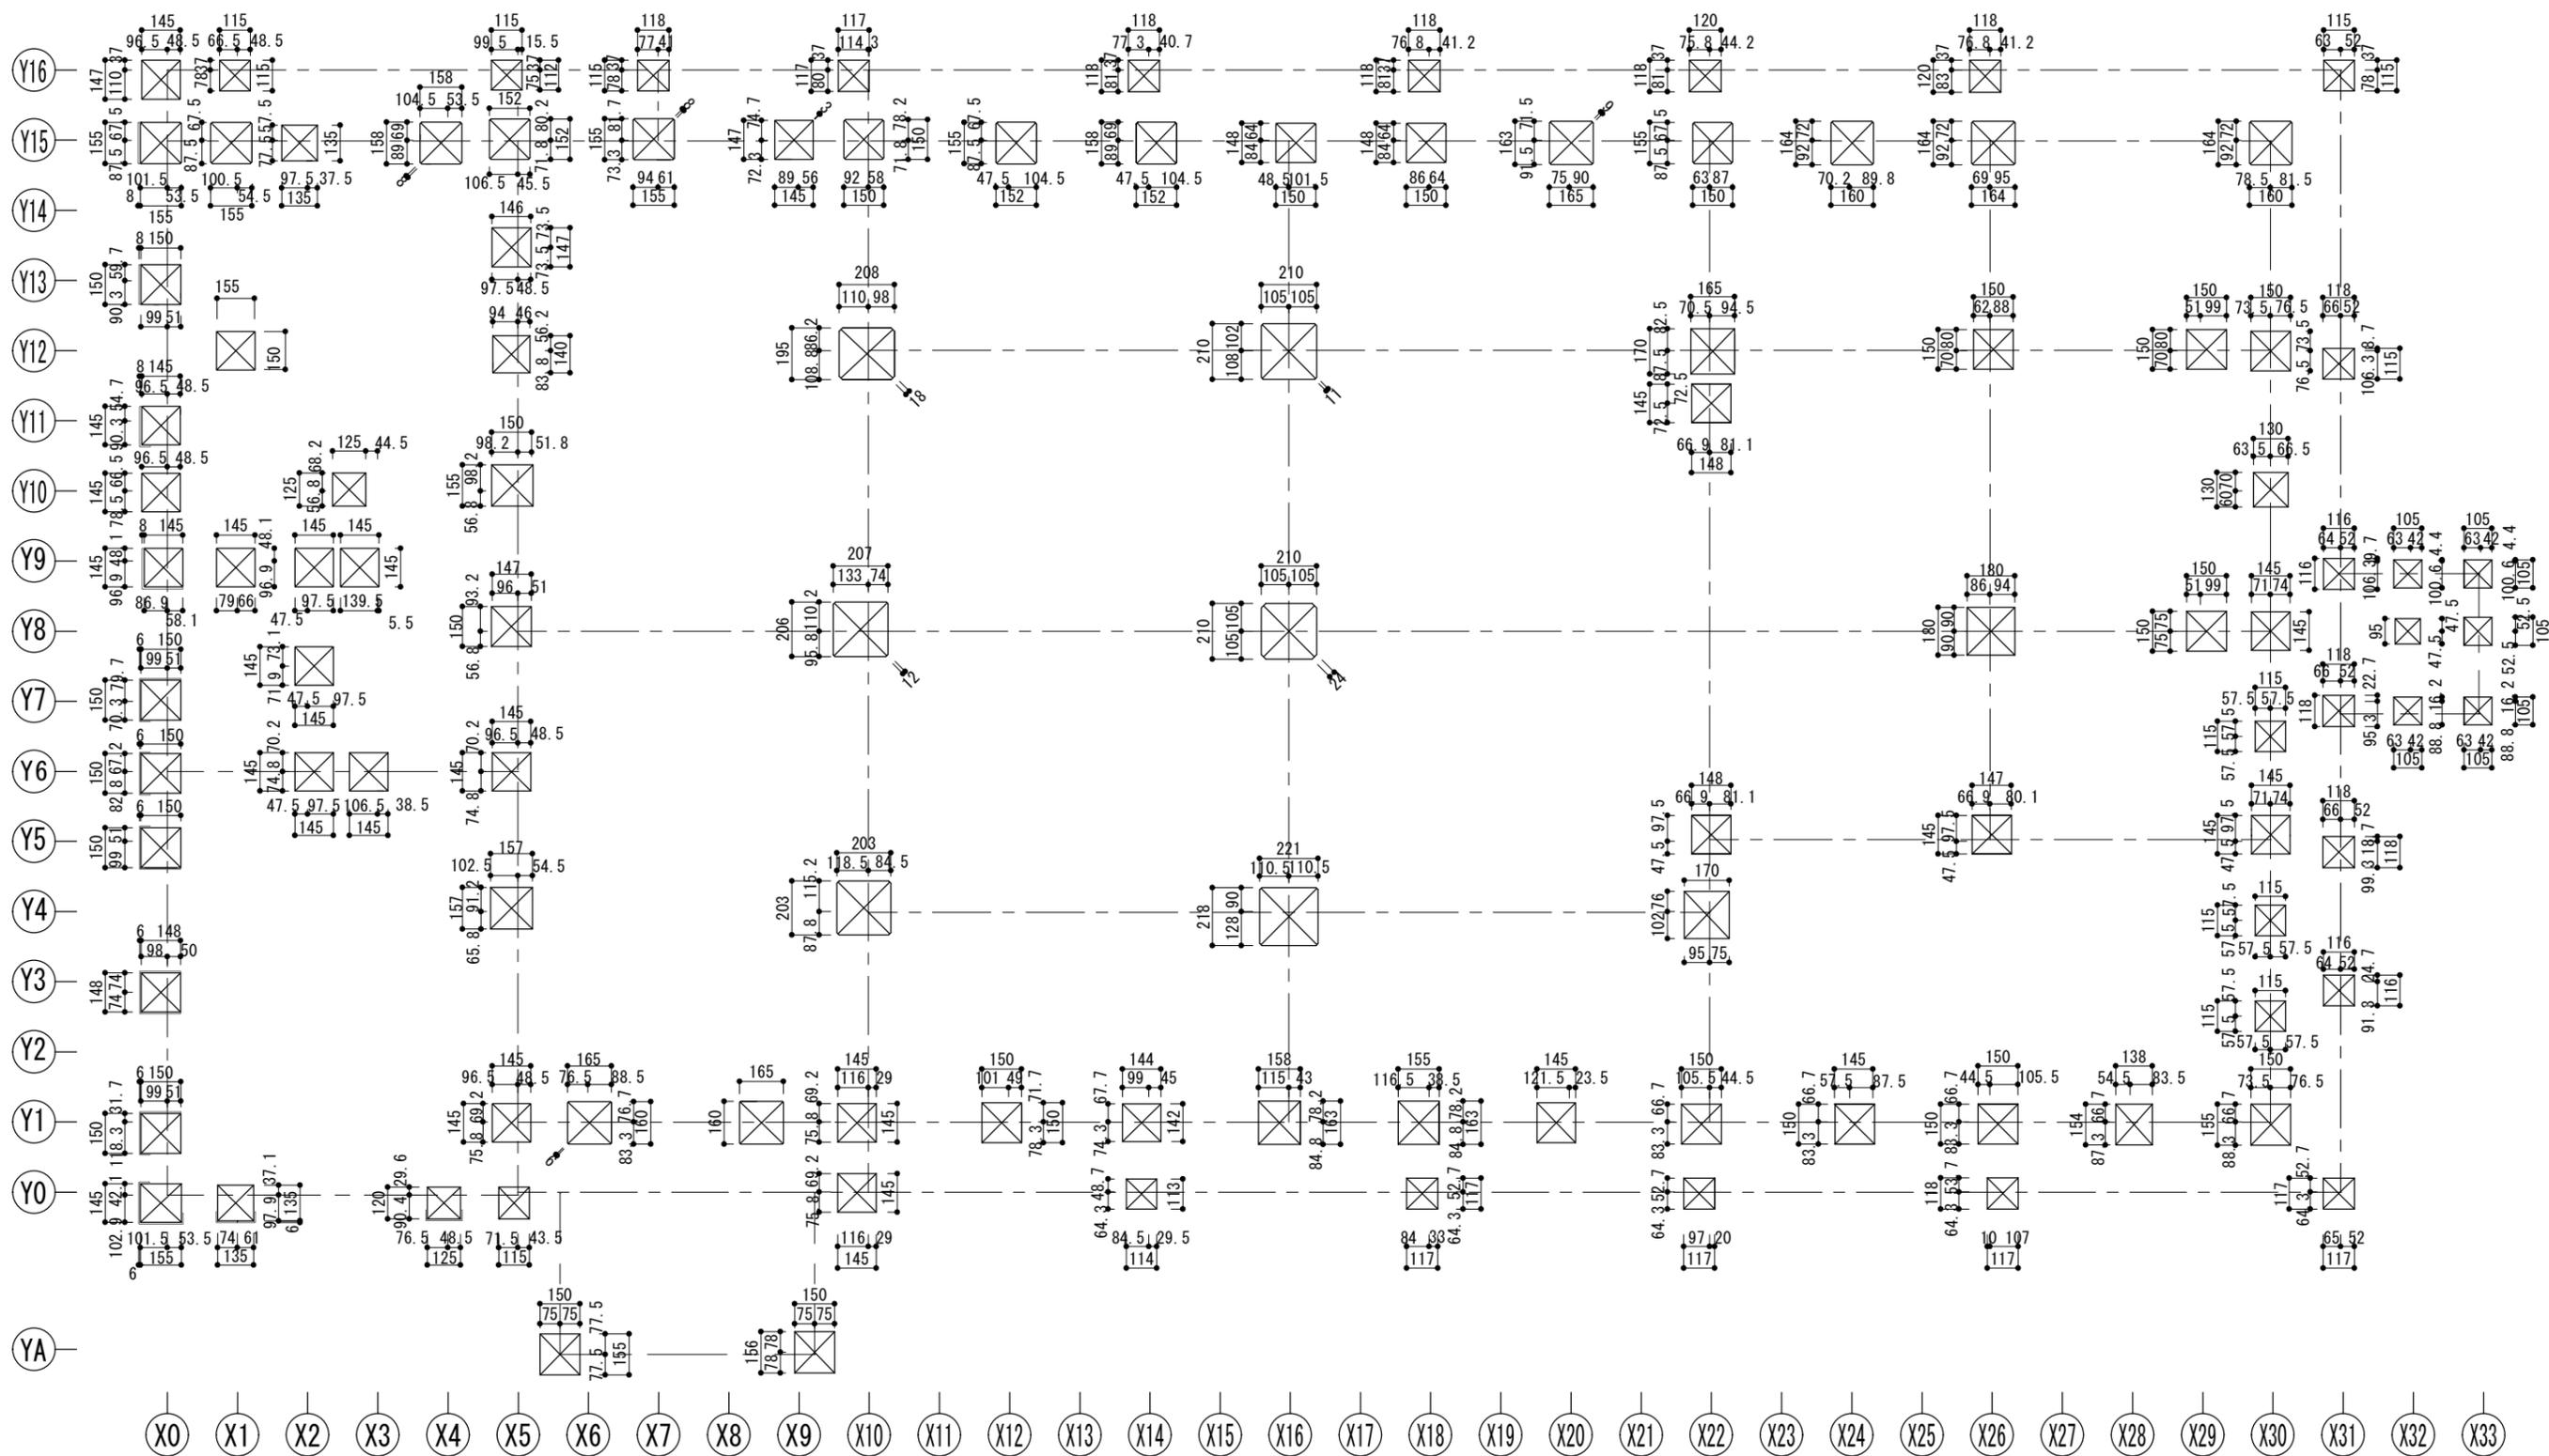

柱状平面図

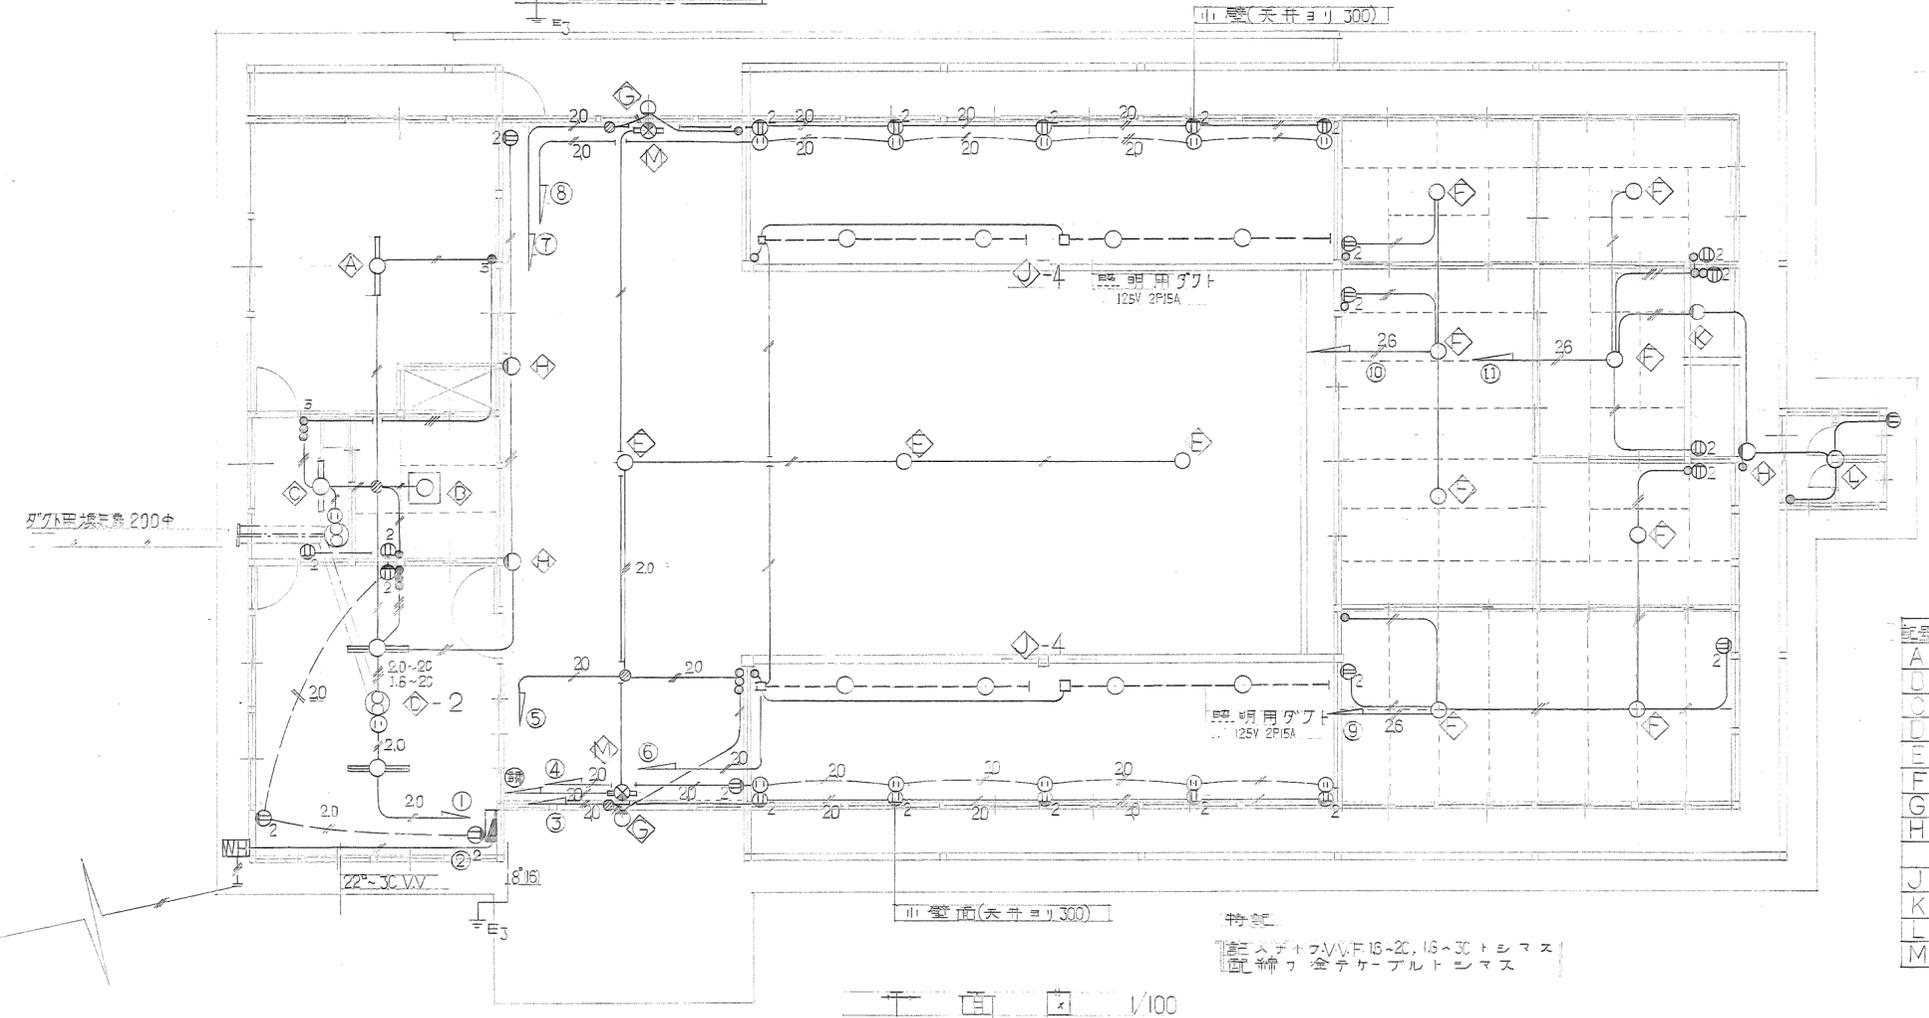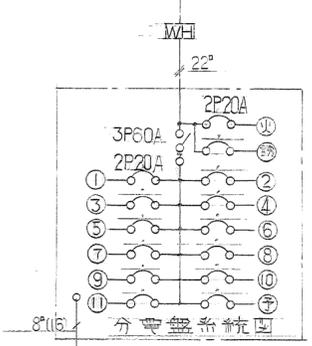

照明器具表

記号	型式	数量	メーカー
A	FA 41010 GL	1	松下
D	FA 24735 GM	1	松下
C	FW 41011 GL	1	松下
D	埋込424KSNH	2	松下
E	特殊品	3	
F	W-004	8	ヤマダ
G	L-C71	2	松下
H		3	
J	LM 302	8	松下
K	LD 88202	1	松下
L	特殊品	1	
M	FA 21976	2	松下

特記  
 器具入ダクトV.V.F.15-20, 15-30トシマス  
 配線ワケケーブルルトシマス




工事名 鶴山倉庫

工事 鶴山市建設部都市計画課 設計番号 D-

図面名 電気設備工事 図面番号

縮尺 1:100

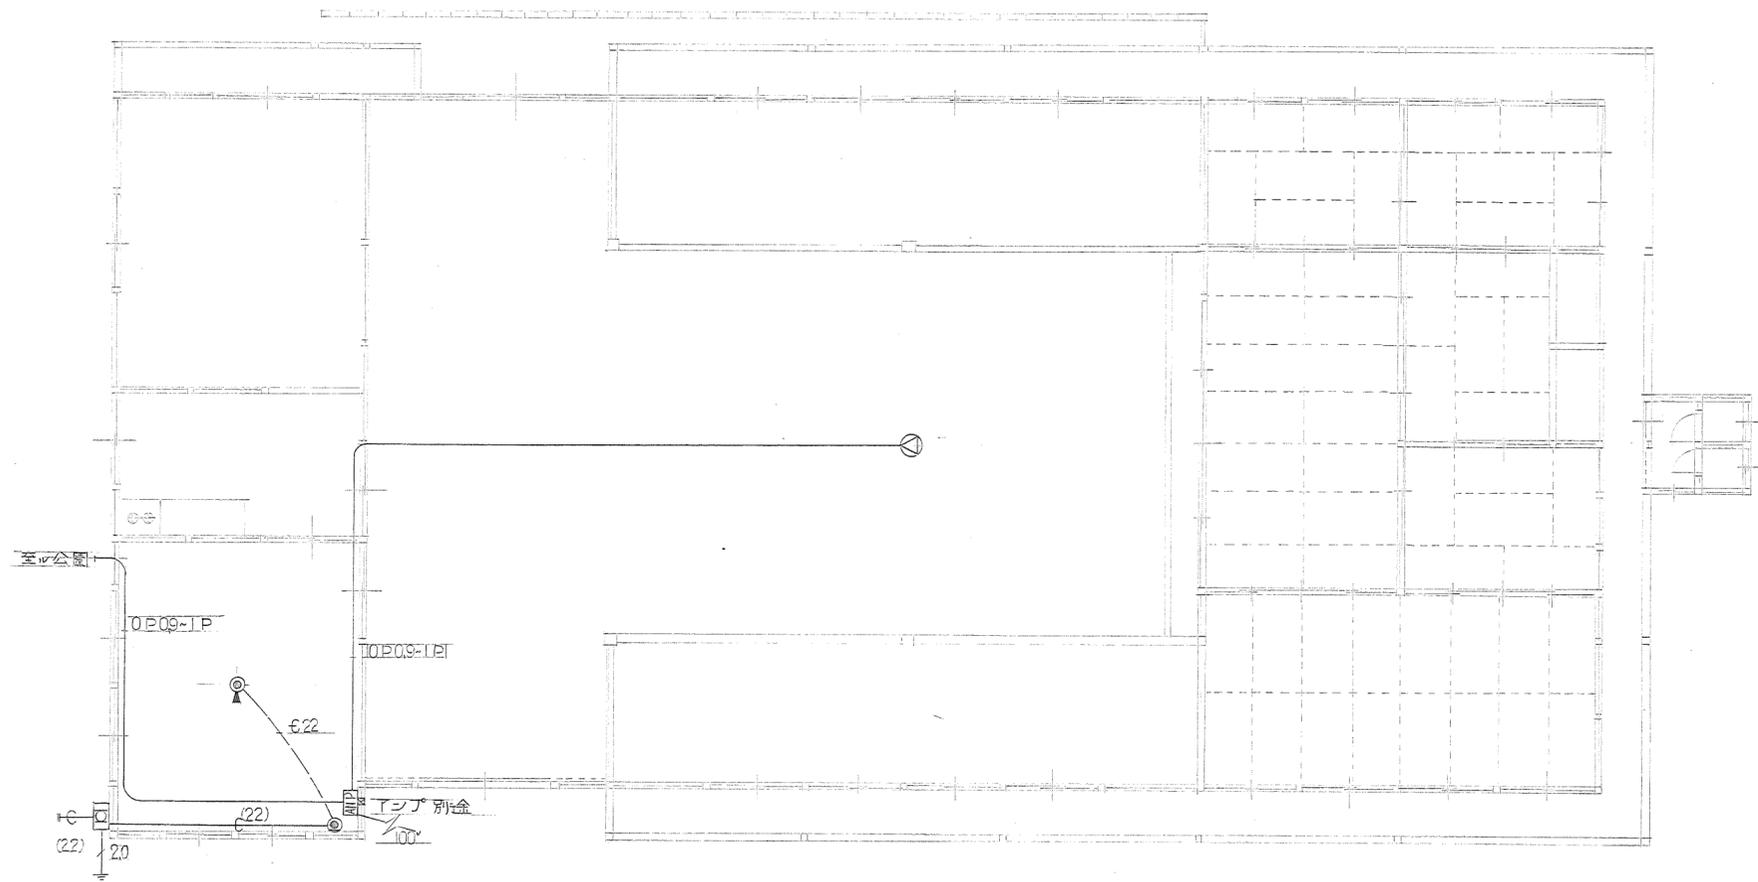

工事名 麓山館

工事

津山市建設部都市計画課

設計番号

D-

図面名

暖気設備工事



図面番号

縮尺

1 : . . .

SEKIED A2 NO. 2151

記号	名称	記	事
⊠	受信機	P型2級3回線	
⊙	発信機	P型2級	
⊙	表示灯	24V 35W	
⊙	火災警報ベル	DC 24V φ150mm	
⊖	熱式感知器	差動式スポット型2種	
⊖	同上	定温式スポット型1種(防水)	
⊖	同上	同上種	
⊖	煙式感知器	イオン化式非蓄積型2種	
⊖	同上	同上種(埋込型)	
⊖	同上	同上種(側面点検ボックス付)	
⊠	機器収容箱		
⊖	消防栓起動装置	AC / 24V VA	
Ω	終端抵抗		
---	配管配線		
---	同上	床下(小屋裏)	
---	同上	地中埋設	
↑ / ↓	同上	立上り 素通し 引下げ	
□	同上	ジョイントボックス	
⊠	同上	プルボックス	
---	警戒区域境界線		
①	警戒区域番号	NO.	

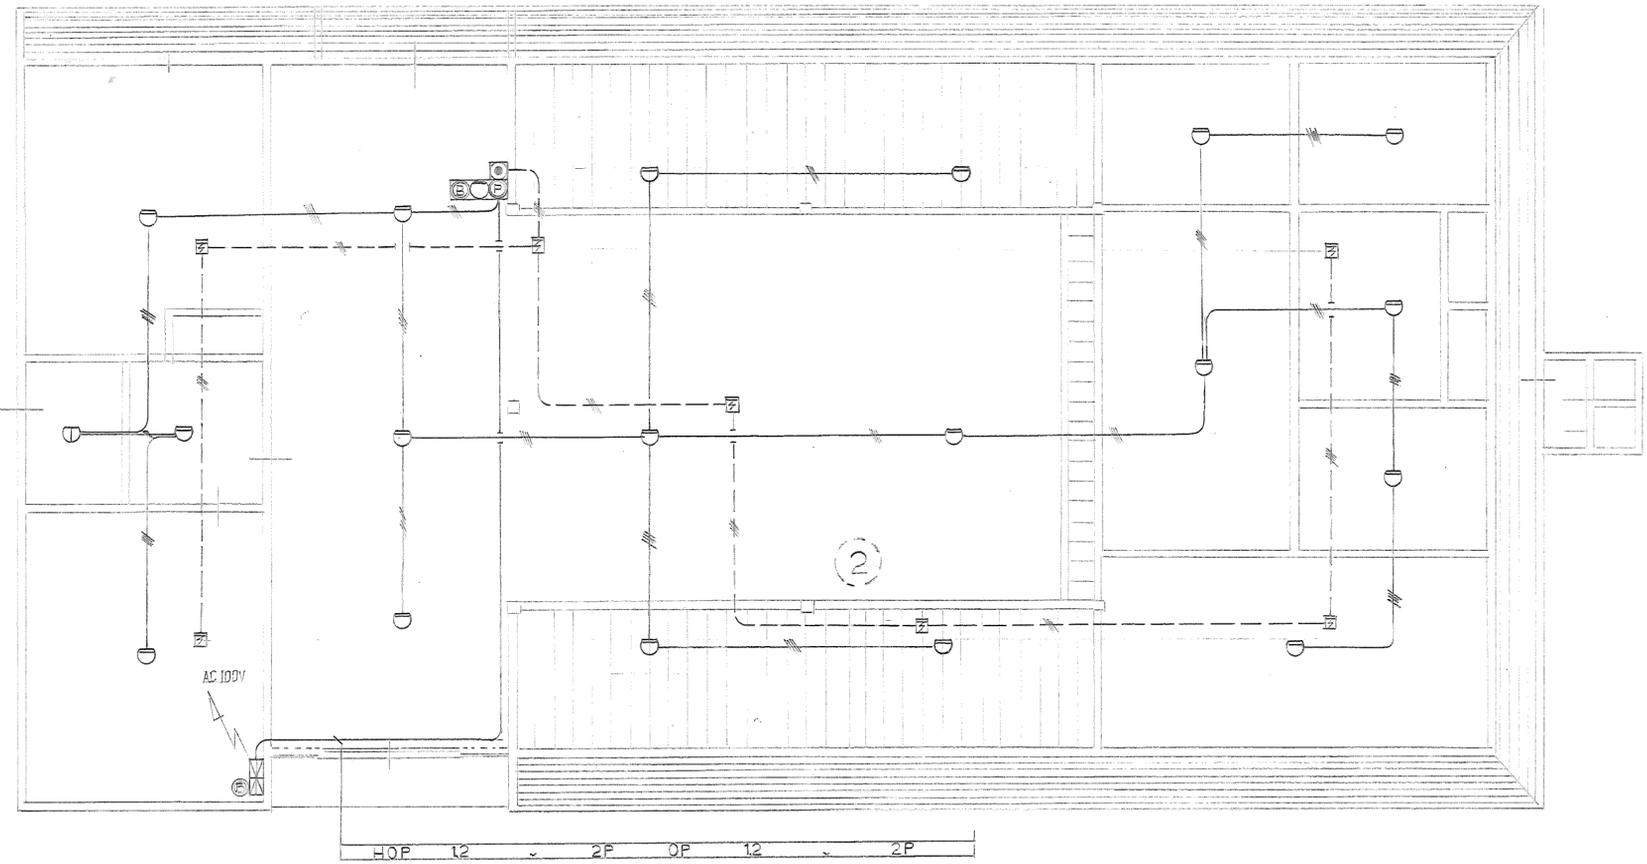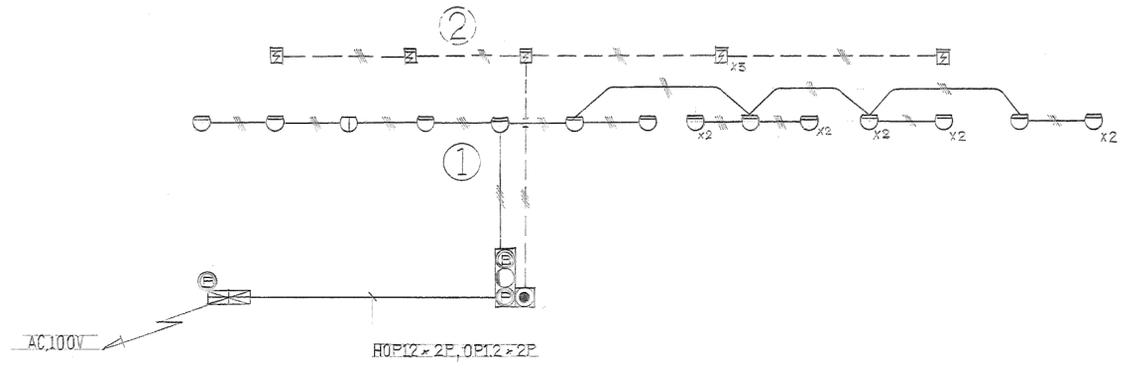


時記  
 配線用ケーブル OP 12 × 2P トリプル

1 階 平面図 1:100

この管路図は、本市が水道業務を行ううえで保有している参考資料であり、  
現地の状況と異なる場合等において損害が生じることがありますが、本市は  
一切の責任に応じません。

この地図は、津山市長の承認を得て、  
同市所管の測量成果津山市都市計画図(1/2,500)を使用して調製したものです。  
(承認番号平成23年津山市使用承認第12号)

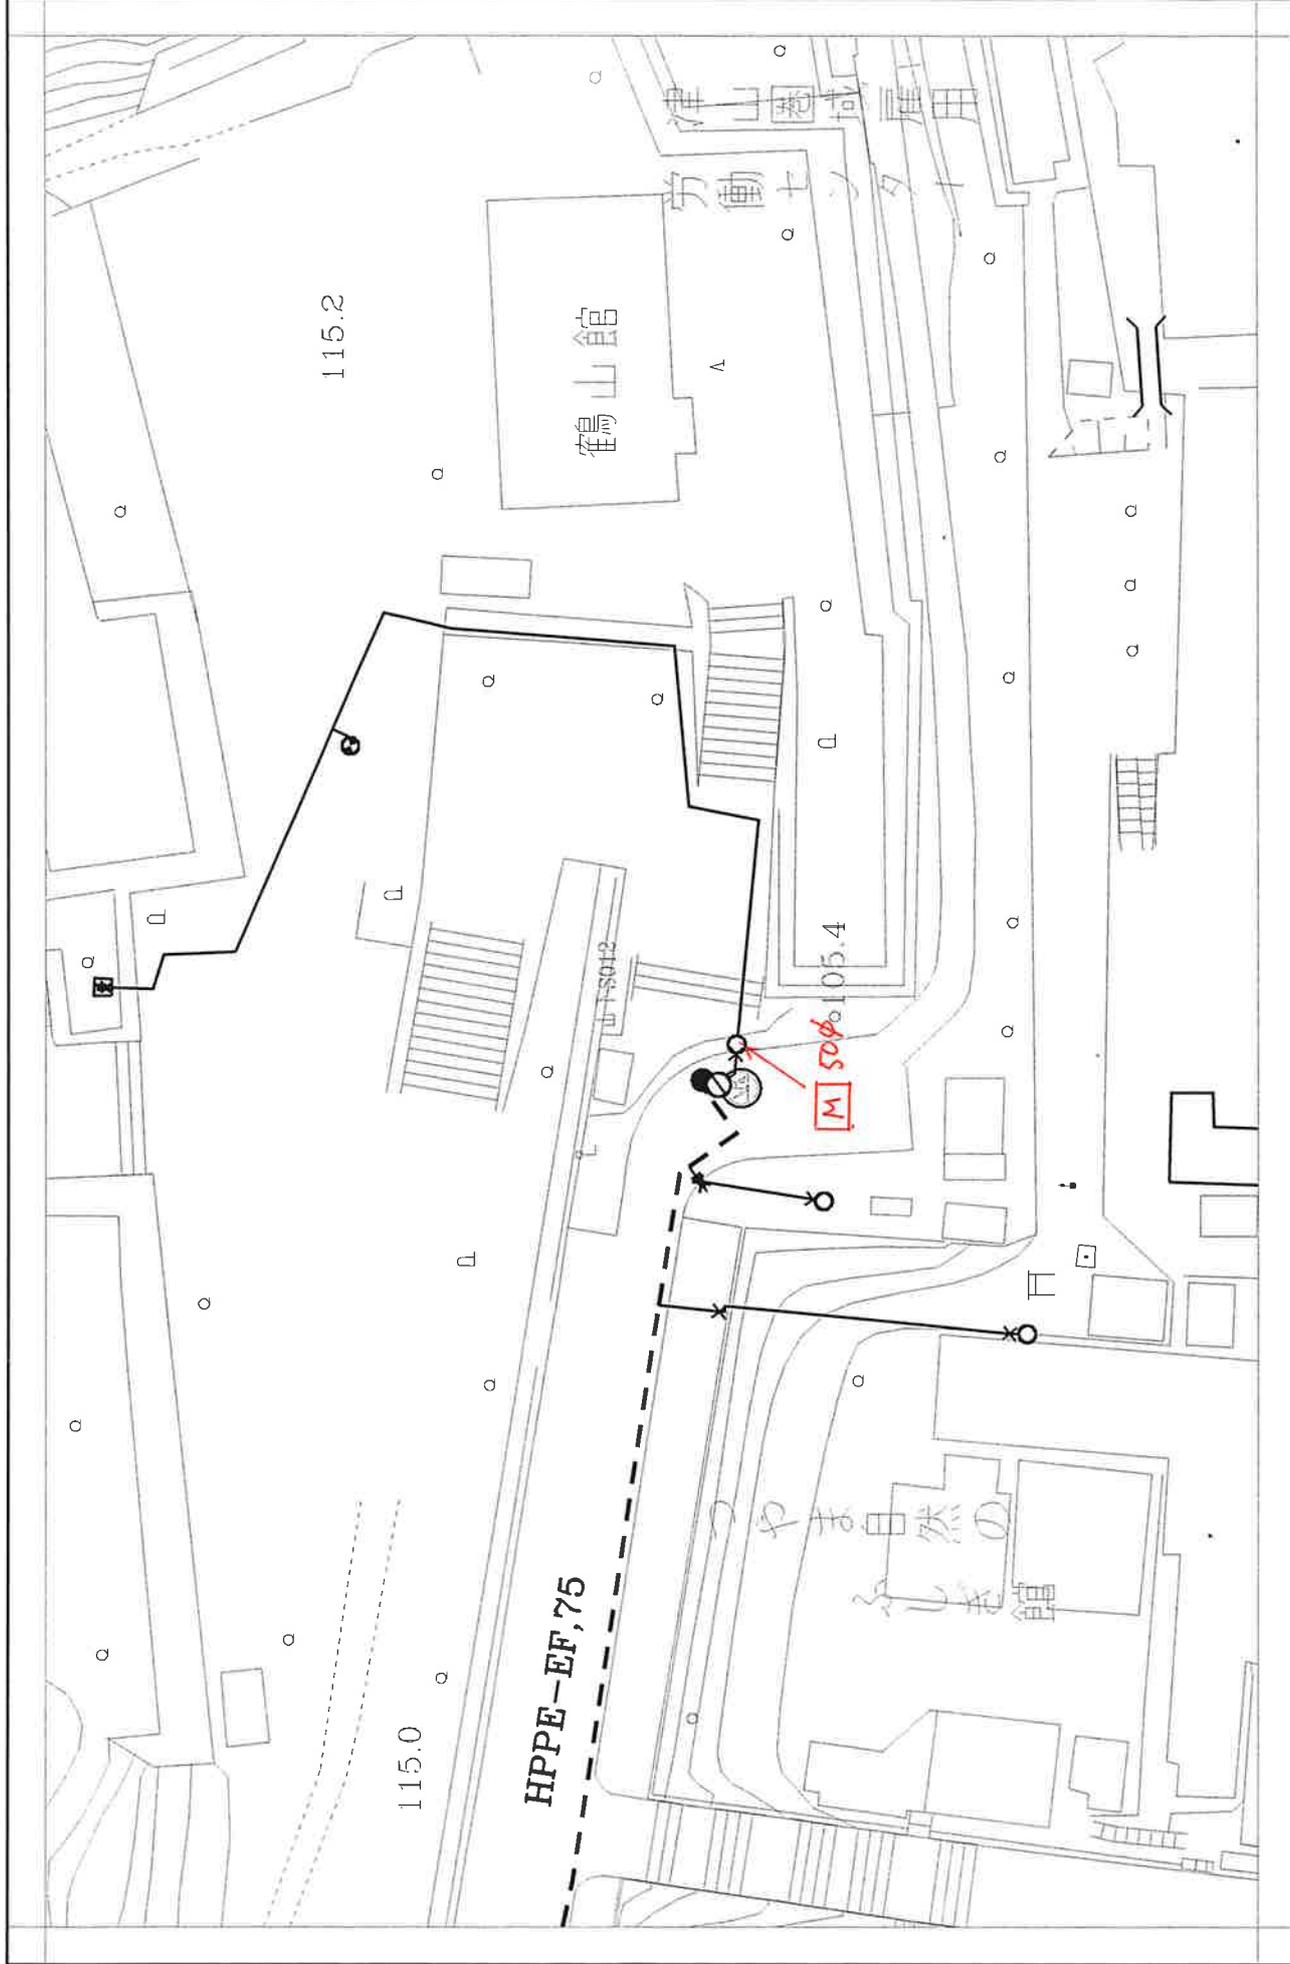


- ・ 第三者への提供、複写及び複製は禁止します。
- ・ 目的以外の利用は禁止します。
- ・ 保管には十分留意し、不要となった場合は速やかに廃棄して下さい。

1:779  
0 10 20 30 35 m

出図年月日: 2024/06/14

津山市水道局

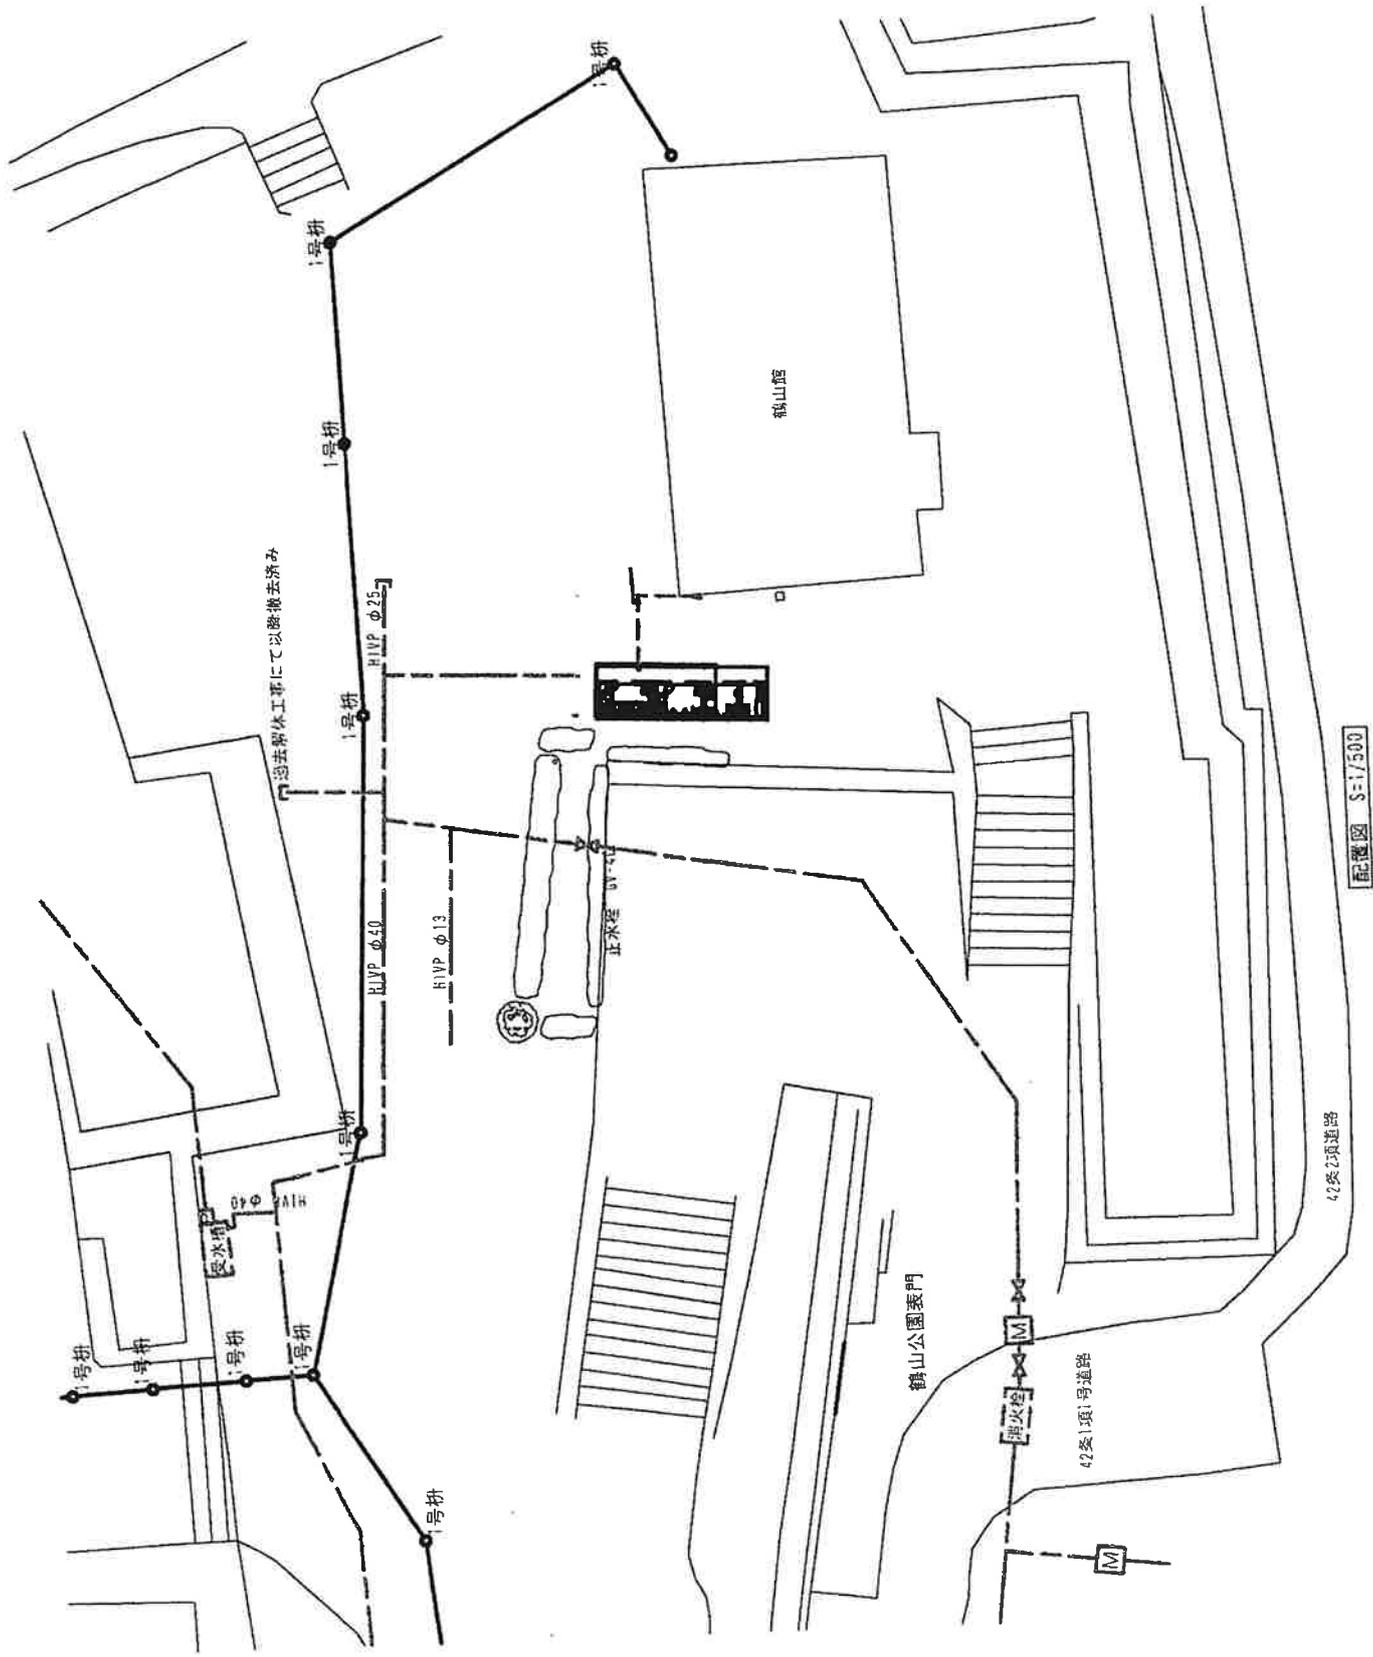

配置図 S=1/500

過去解体工事にて以撤去済み

鶴山館

鶴山公園表門

42号1項1号道路

42号2項道路

HVP φ40

HVP φ13

HVP φ25

止水栓 φ13

段水橋

1号桥

1号桥

1号桥

1号桥

1号桥

1号桥

1号桥

1号桥


1号桥

御火舎

M

M

鶴山館

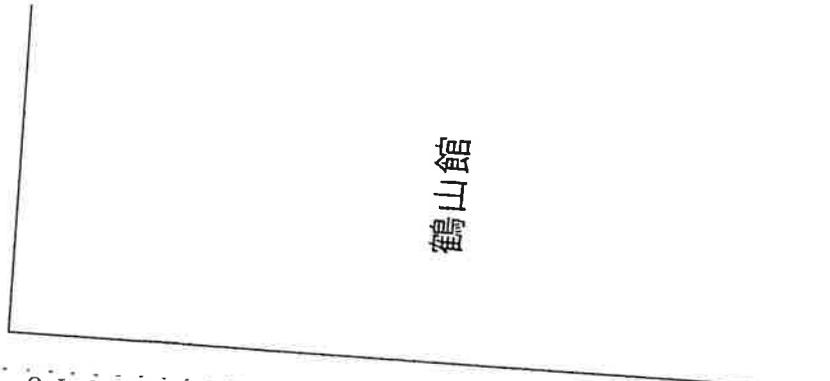

既設管H1VP13


既設管H1VP13

既設管H1VP2

既設管H1VP13

既設管H1VP13

既設管H1VP25

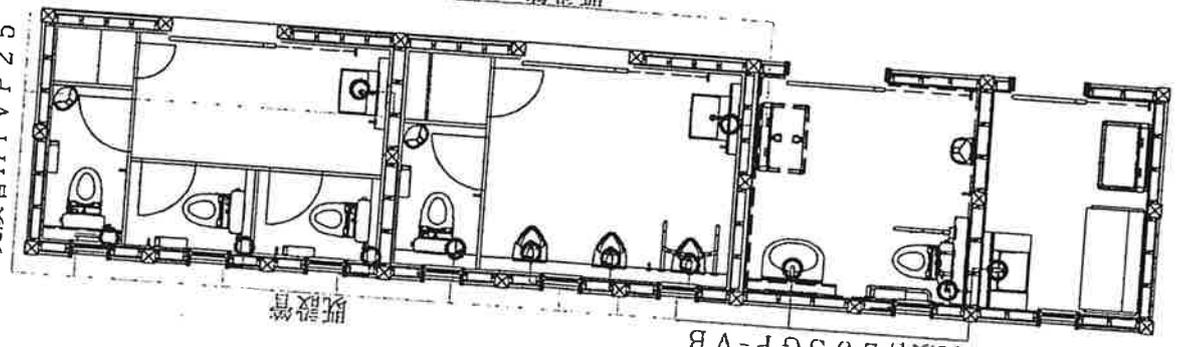

既設管

既設管 25SGP-VB

### 耐震設計・耐震診断・改修設計のための現地調査チェックリスト (新築の場合は構造概要を示す)


一般事項	建築主 / 建物名称	鶴山館		建築年		
	所在地	岡山県津山市山下135		用途		
	構造	木造軸組構法	混合構造 (RC+W・S+W)	その他 ( )		
	確認申請書の有無	なし	あり (内容)	( )		
	増改築・改修の有無	なし	あり (内容)	( )		
構造階高	1階 3.615 m、	2階 0.000 m、	3階 m、	地下 m		
基礎・地盤	地盤調査	なし	あり	近隣のデータあり		
	不同沈下	なし	あり			
	近隣の地盤状況					
	基礎	布基礎 (鉄筋コンクリート造・無筋コンクリート造)		べた基礎		
	基礎の状態	コンクリート基礎の場合		ひび割れ:		
	礎石その他の場合		平坦度・平滑度・滑り幅:			
柱・梁	柱部材の傷み、傾斜	なし	あり (内容 南西~西面)	( )		
	梁部材の傷み、撓み	なし	あり (内容)	( )		
	土台の損傷	なし	あり (内容)	( )		
	樹種	柱	不明	梁	不明	土台 不明
	柱寸法	120 mm x 120 mm		~ 210 mm x 210 mm		
	梁寸法	mm x mm		~ mm x mm		
	柱の接合方法	短ほぞ	長ほぞ	肘木	斗拱 (参考 不明)	
	梁の接合方法	短ほぞ	長ほぞ	貫 (参考 不明)	( )	
	接合部の金物	なし	軽微	平12建告1460号相当 (内容)		
	接合部の状態	良	部分的に不良	不良 (内容: )		
	楔・込み栓の緩み	なし	あり (内容)	( )		
	土台と基礎の接合	なし	あり (内容)	( )		
	柱の引抜き防止	なし	軽微	あり (内容: )		
土台がない場合 (礎石)	柱脚部	つなぎ	なし	あり (内容: )		
壁	構造壁の種類	筋かい	土壁	板壁	その他 ( )	
	構造壁の仕様 (厚みなど)	土壁 ~ mm厚				
	小壁の高さ	cm ~		cm		
	腰壁の高さ	cm ~		cm		
	外壁の仕上げ	漆喰塗、板張				
	内壁の仕上げ	漆喰塗、聚楽塗、化粧板張、タイル貼、合板張				
	小壁・土壁の損傷	なし	あり (内容 一部劣化)	( )		
	小壁・土壁の天井裏状況					
床	火打ちの有無	なし	あり			
	床板の接合状況	1階 (良・不良)		2階 (良・不良) 3階 (良・不良)		
	吹き抜けの有無	なし	あり (内容)	( )		
屋根	屋根仕様	棧瓦	本瓦	軽量屋根葺材	その他 ( )	
	葺き土	なし	あり	雨漏り跡	なし あり	
	屋根面の剛性	野地板の接合状況		良	不良	
		垂木の接合状況		良	不良	
屋根勾配・軒の出	屋根勾配	5.5寸		軒の出	約 900 mm	
隣接家屋との離間	間口方向			奥行方向		
調査者		連絡先		調査日	2023年1月12日	

**NO.1 外部・北西側**



梁：劣化あり


**NO.2 外部・北東側**

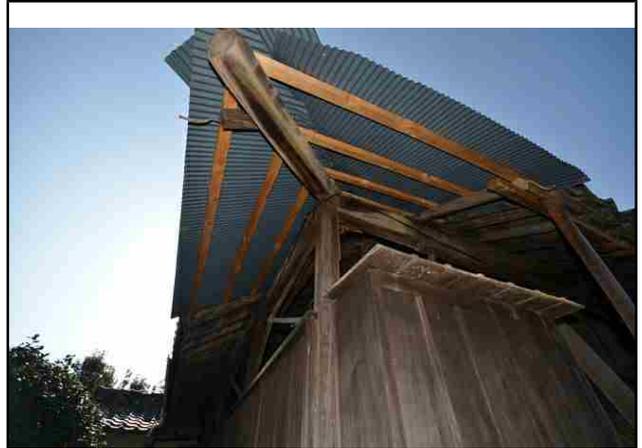

屋根下地材：劣化あり


**NO.3 外部・北東側**



屋根下地材：劣化あり


**NO.4 外部・北東側**




瓦：劣化あり


**NO.5 外部・北側**




屋根野地材等：劣化あり


**NO.6 外部・北側**

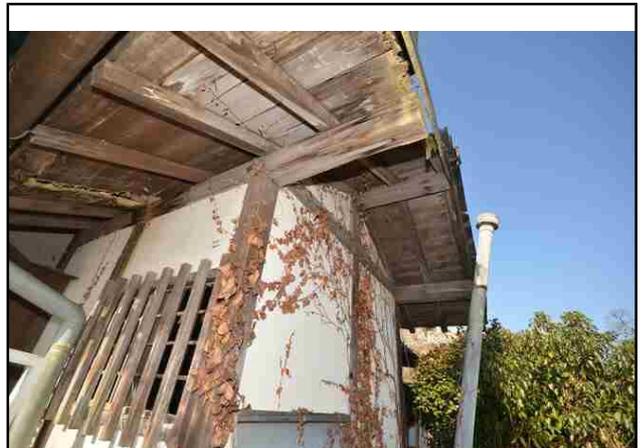

屋根下地材等：劣化あり


**NO.7 外部・南側**

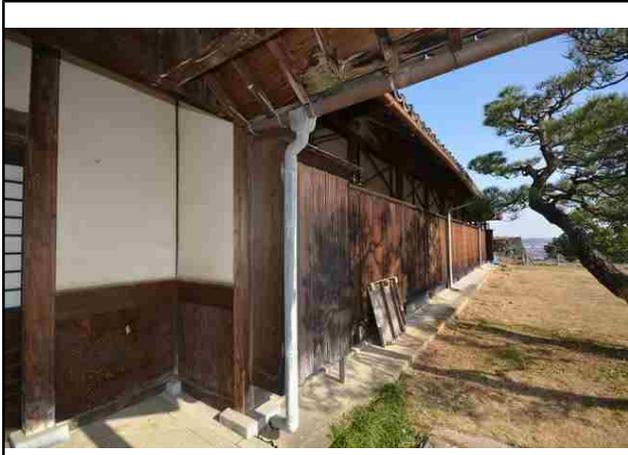

屋根下地材等：劣化あり

**NO.8 外部・西側**



外壁仕上：劣化あり

**NO.9 外部・西側**



外壁：水染み等 劣化あり

**NO.10 内部・板の間2**




天井：劣化あり

**NO.11 内部・板の間4**



天井：劣化あり

**NO.12 内部・和室7**

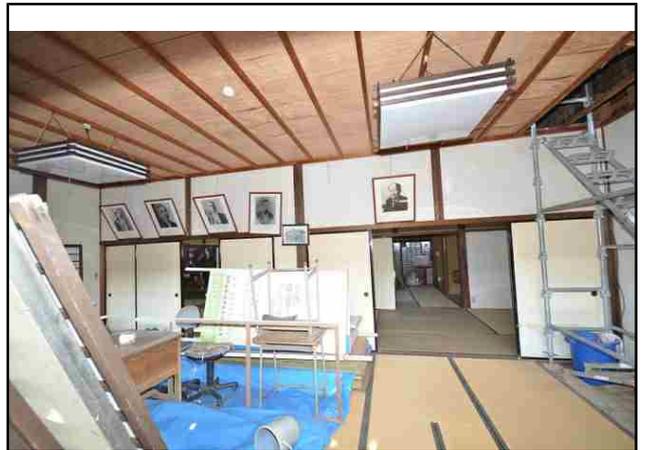

天井：劣化あり

**NO.13 内部・和室7**



天井：劣化あり

**NO.14 内部・洗面所**



天井：劣化あり

**NO.15 内部・洗面所**




天井：劣化あり

**NO.16 内部・洗面所**



天井：劣化あり

**NO.17 内部・トイレ2**

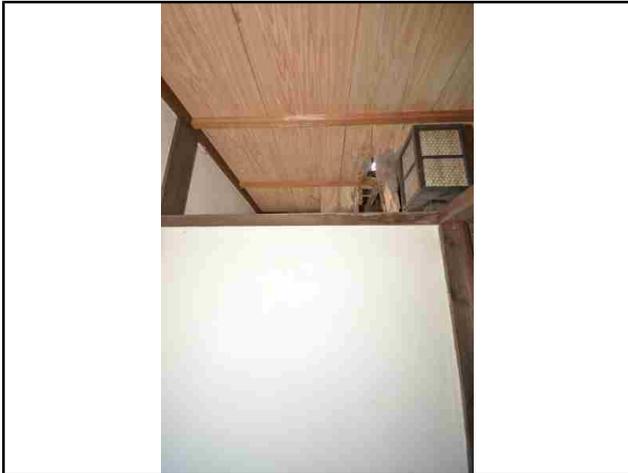


天井：劣化あり

**NO.18 内部・トイレ2**



壁：劣化あり

**NO.19 内部・トイレ2**

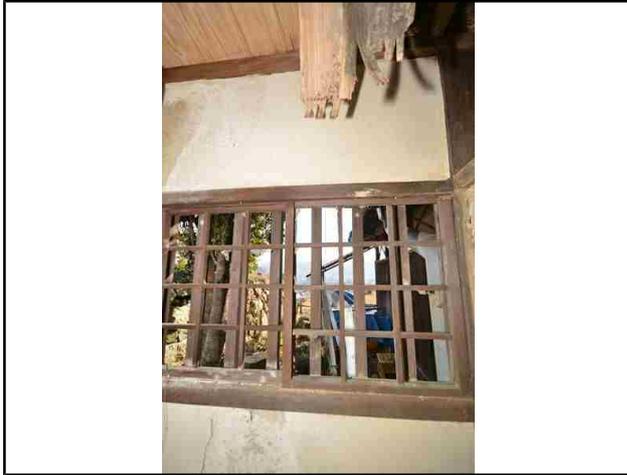

壁：劣化あり


**NO.20 内部・トイレ2**



天井：劣化あり


**NO.21 小屋裏**



屋根野地材等・天井：劣化あり


**NO.22 小屋裏**



外壁：劣化あり


余白


余白


# 鶴山館現況写真

撮 影 日 時 2023/01/12 \_\_\_\_\_

撮 影 者 \_\_\_\_\_

外部写真

**NO. 1 外部・北西側**




**NO. 2 外部・北側**




**NO. 3 外部・北側**




**NO. 4 外部・北側**




**NO. 5 外部・北側**




**NO. 6 外部・北側**




**NO. 7 外部・北側**





**NO. 8 外部・北側**




**NO. 9 外部・北側**




**NO. 10 外部・北側**

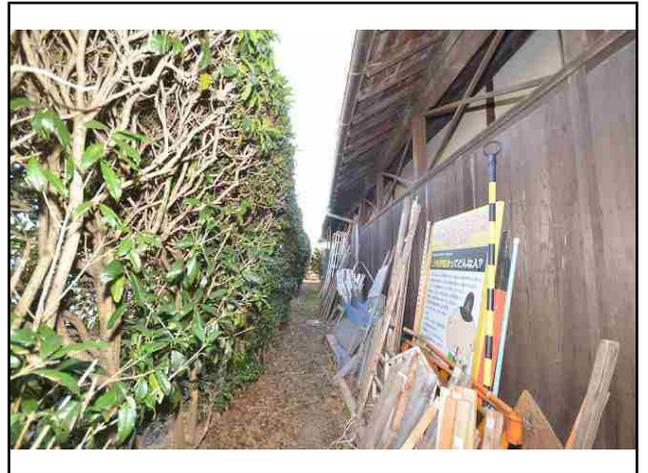



**NO. 11 外部・北側**




**NO. 12 外部・北側**




**NO. 13 外部・北東側**

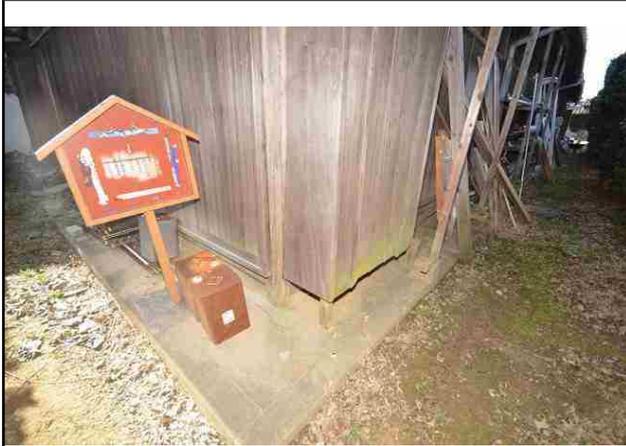


**NO. 14 外部・北東側**




**NO. 15 外部・北東側**




**NO. 16 外部・東側**




**NO. 17 外部・東側**




**NO. 18 外部・東側**





**NO. 19 外部・東側**




**NO. 20 外部・東側**




**NO. 21 外部・東側**

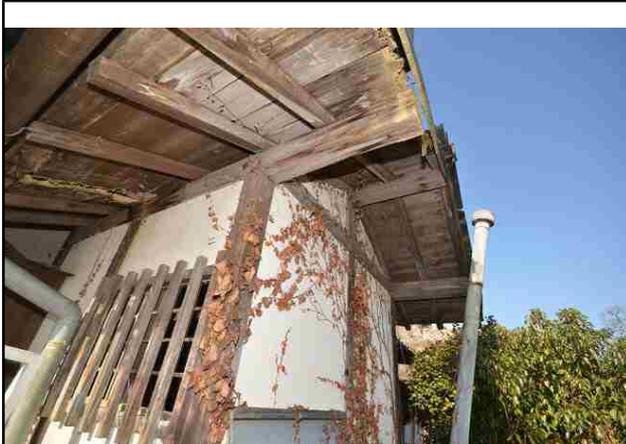


**NO. 22 外部・東側**




**NO. 23 外部・東側**




**NO. 24 外部・南東側**




**NO. 25 外部・南側**





**NO. 26 外部・南側**




**NO. 27 外部・南側**





**NO. 28 外部・南側**

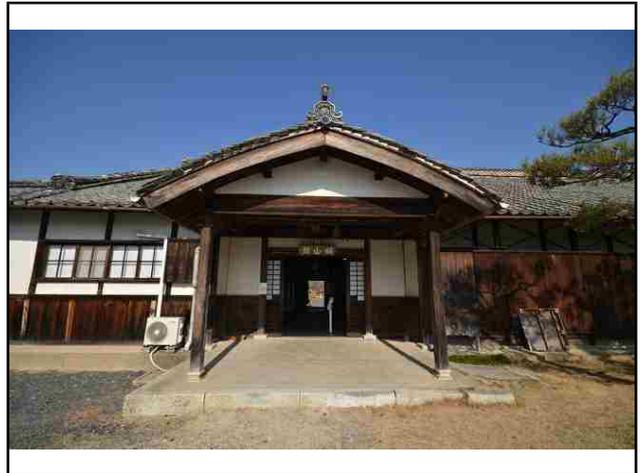


室外機


**NO. 29 外部・南側**

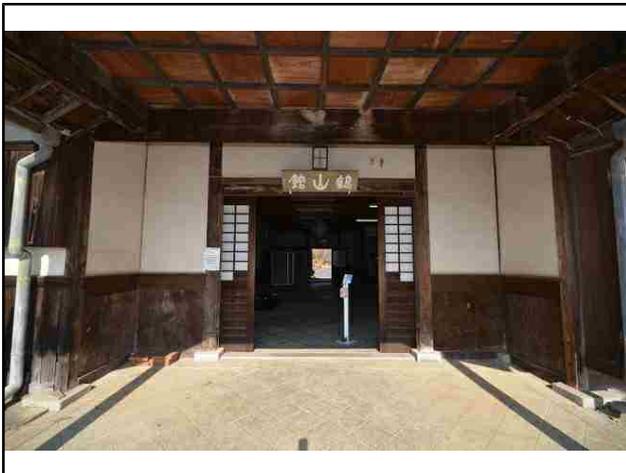



**NO. 30 外部・南側**

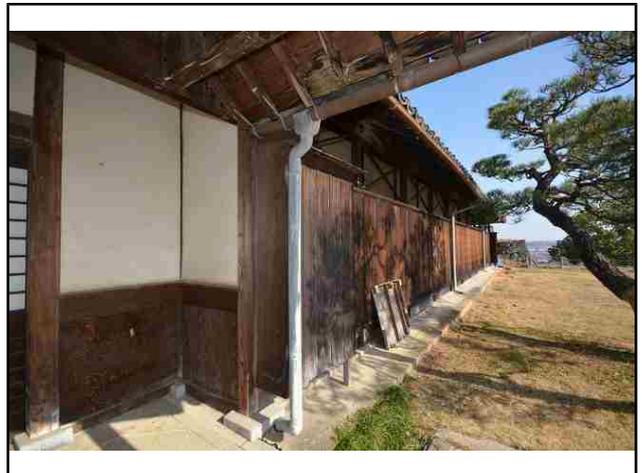


**NO. 31 外部・南側**




**NO. 32 外部・南側**

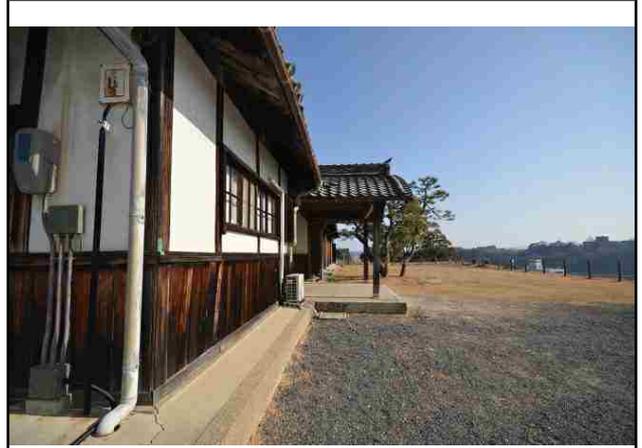



**NO. 33 外部・南西側**




**NO. 34 外部・南西側**




**NO. 35 外部・南西側**

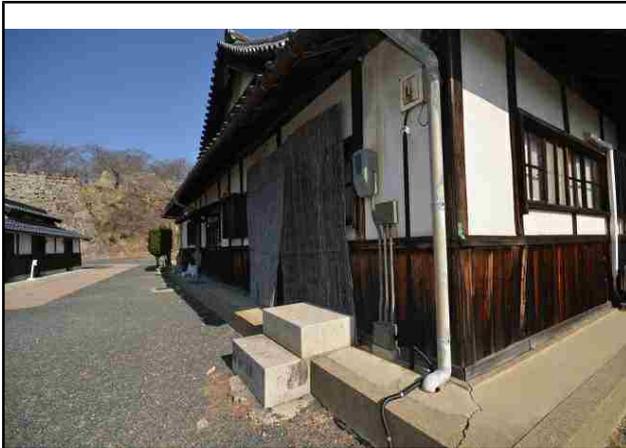

電気メーター


**NO. 36 外部・西側**




NO. 37 外部・西側



Blank lines for notes.

NO. 38 外部・西側



LPG  
Blank lines for notes.



Blank lines for notes.



Blank lines for notes.



Blank lines for notes.



Blank lines for notes.

内部写真


**NO. 1 内部・倉庫**




**NO. 2 内部・倉庫**





**NO. 3 内部・倉庫**

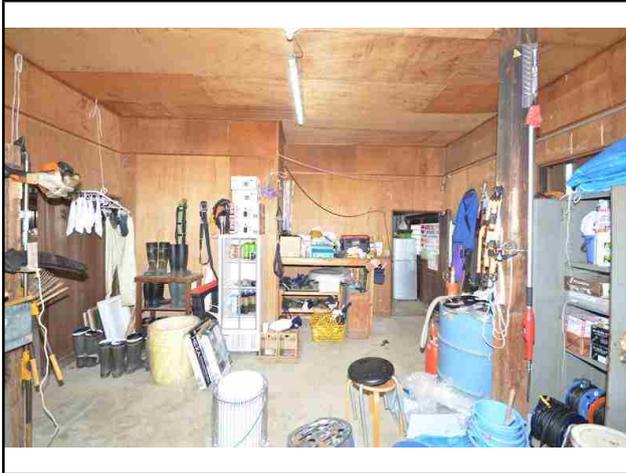


**NO. 4 内部・倉庫**




**NO. 5 内部・給湯室**

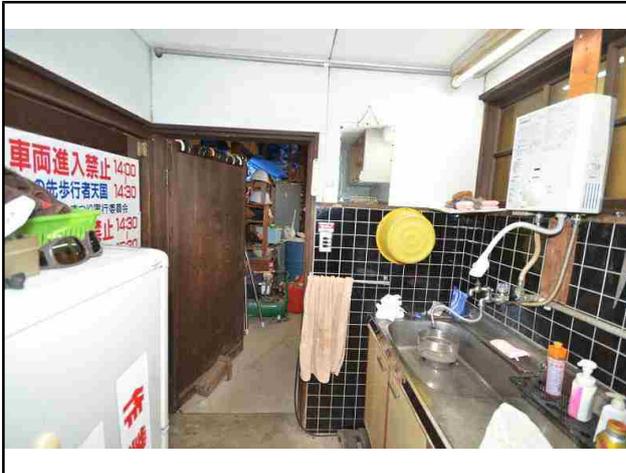


**NO. 6 内部・給湯室**




**NO. 7 内部・給湯室**





**NO. 8 内部・給湯室**





**NO. 9 内部・給湯室**





**NO. 10 内部・給湯室**

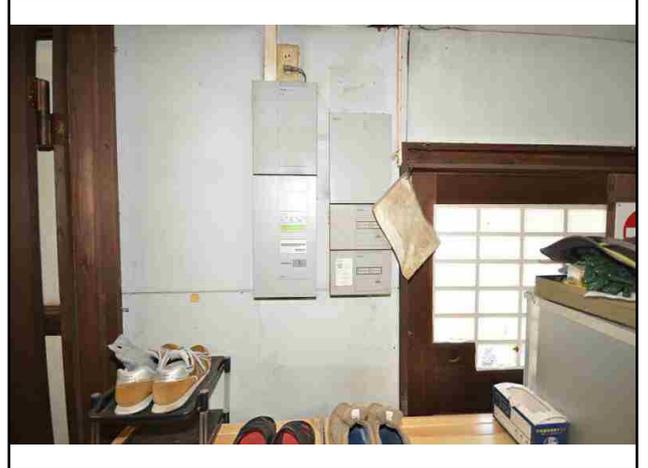



**NO. 11 内部・事務所**

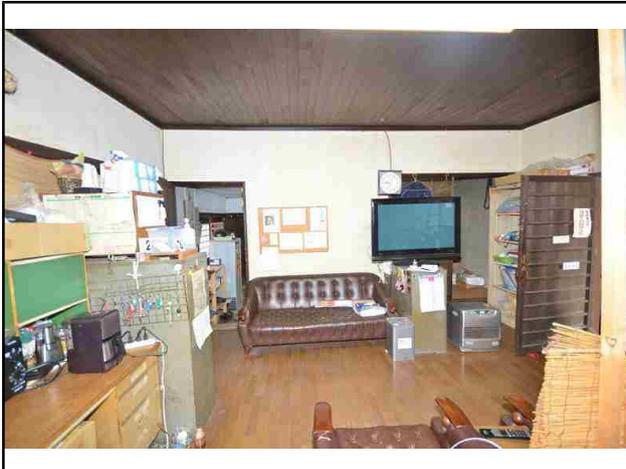



**NO. 12 内部・事務所**

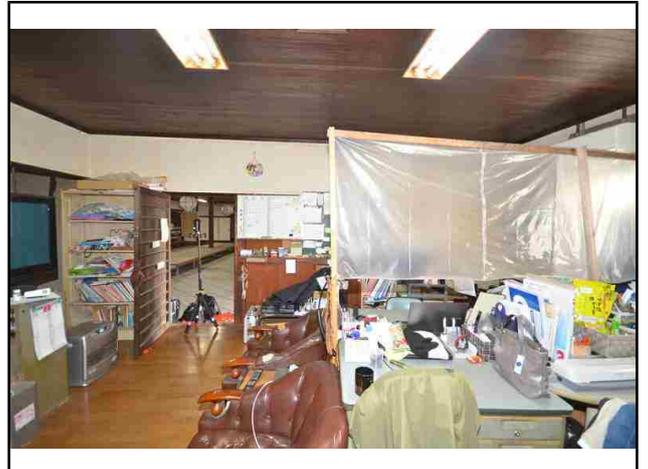



**NO. 13 内部・事務所**

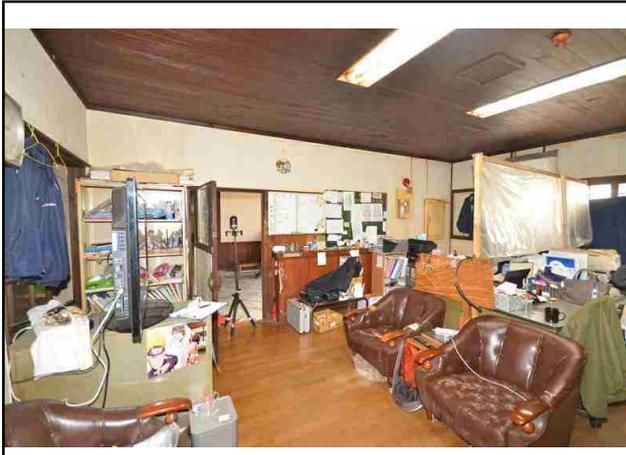



**NO. 14 内部・事務所**

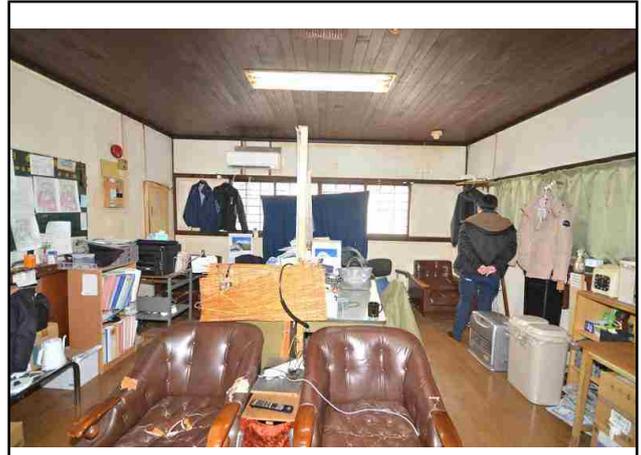



**NO. 15 内部・事務所**

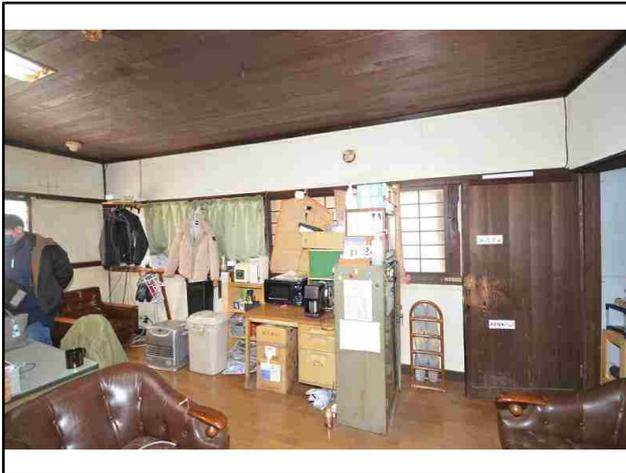



**NO. 16 内部・事務所**

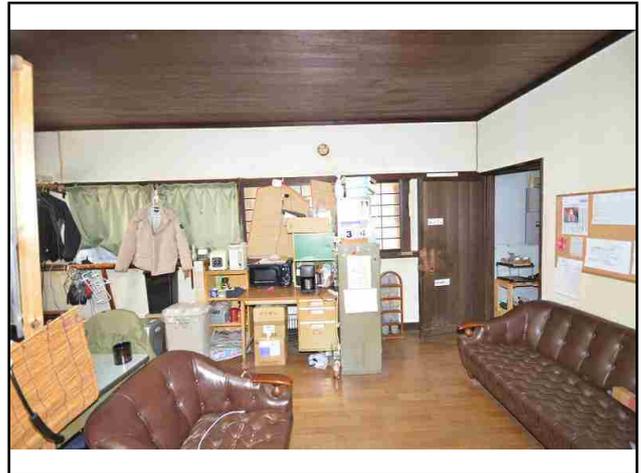



**NO. 17 内部・和室1**

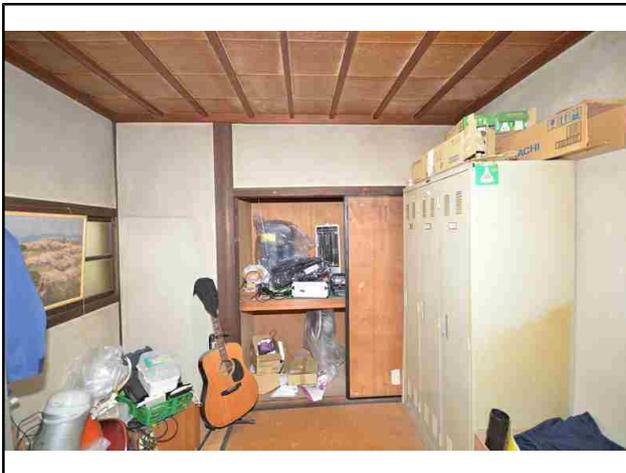



**NO. 18 内部・和室1**

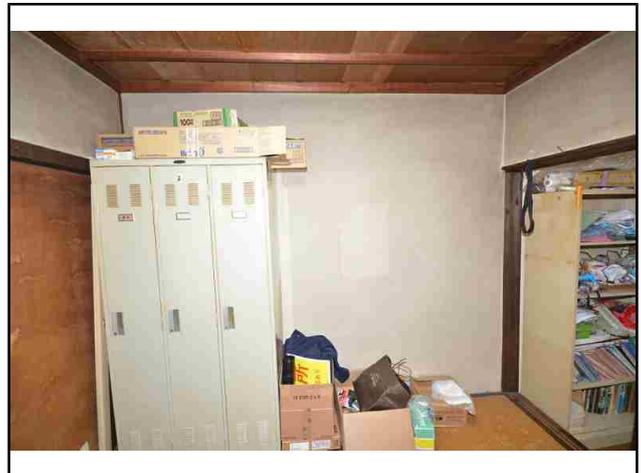



**NO. 19 内部・和室1**

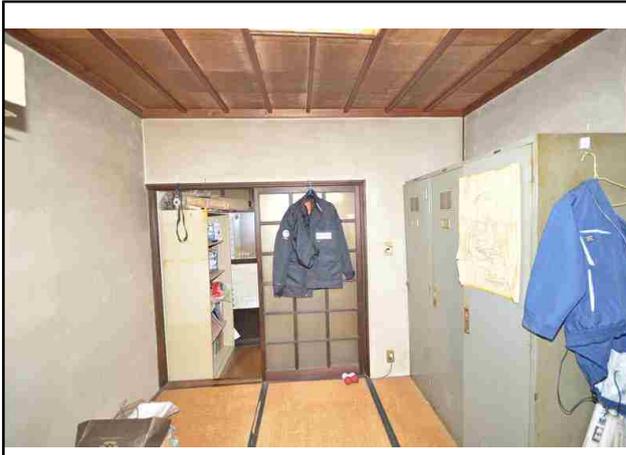


**NO. 20 内部・和室1**

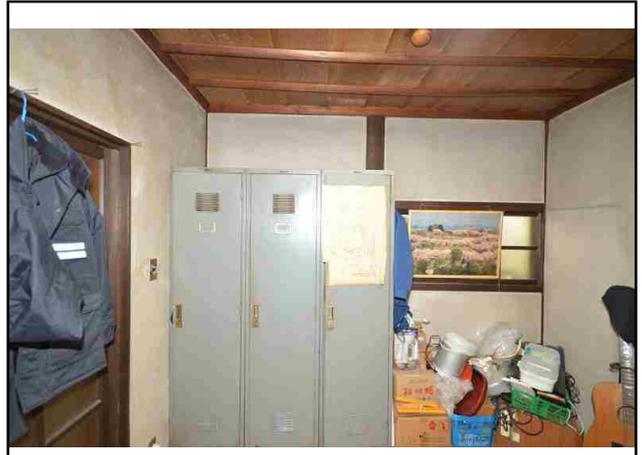


**NO. 21 内部・和室1**

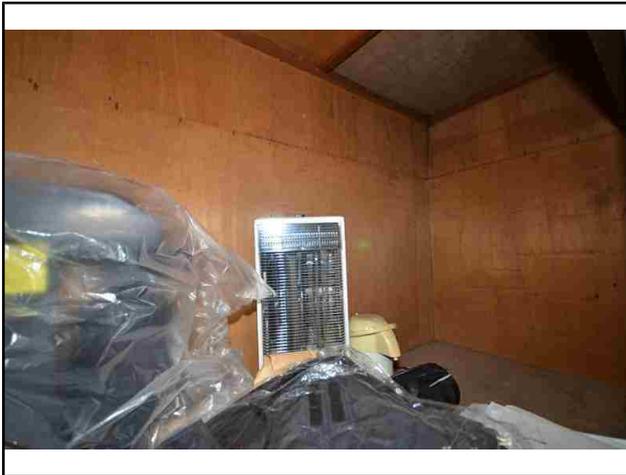

押入


**NO. 22 内部・ホール**




**NO. 23 内部・ホール**




**NO. 24 内部・ホール**





**NO. 25 内部・ホール**




**NO. 26 内部・ホール**




**NO. 27 内部・ホール**

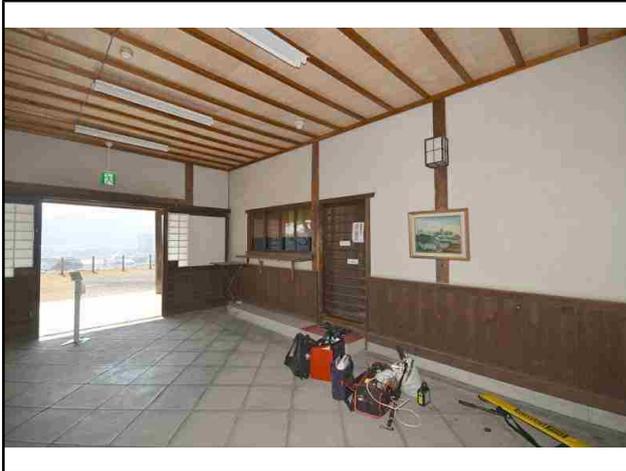


**NO. 28 内部・ホール**





**NO. 29 内部・ホール**





**NO. 30 内部・ホール**





**NO. 31 内部・ホール**

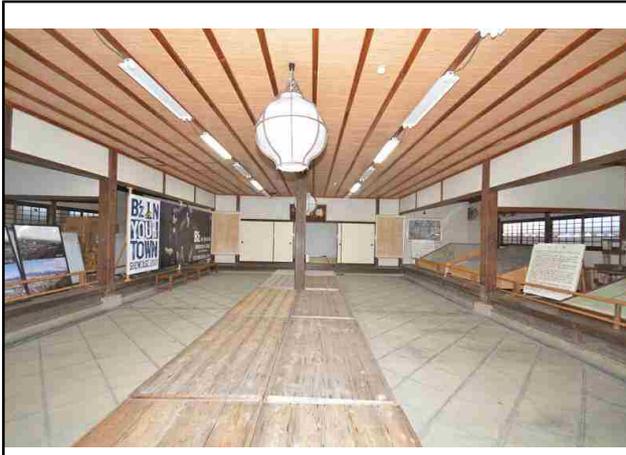



**NO. 32 内部・ホール**

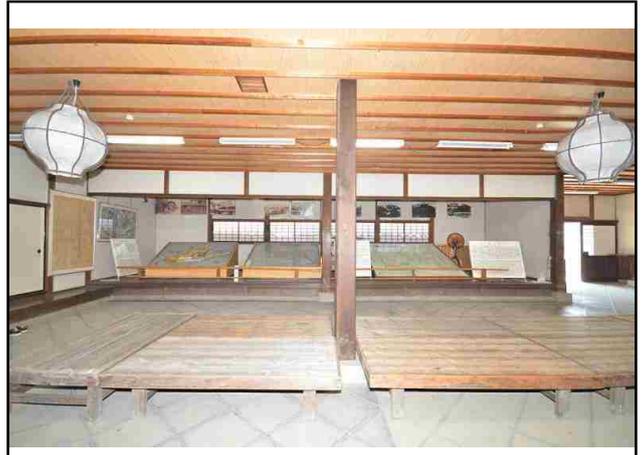


**NO. 33 内部・ホール**

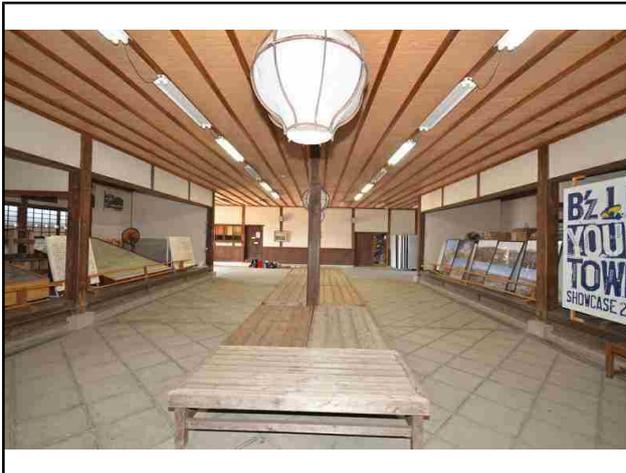



**NO. 34 内部・板の間1**

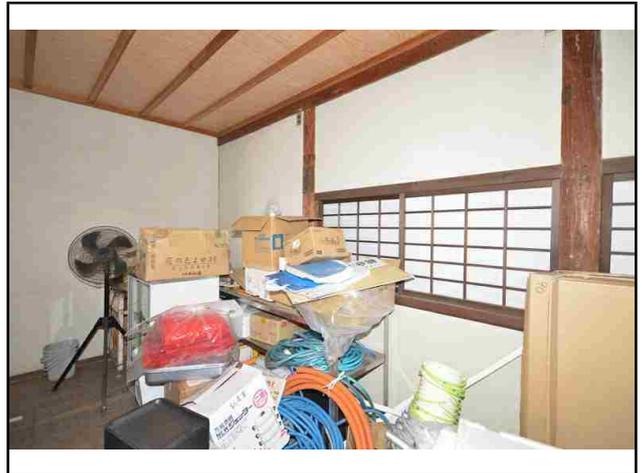



**NO. 35 内部・板の間1**





**NO. 36 内部・板の間1**

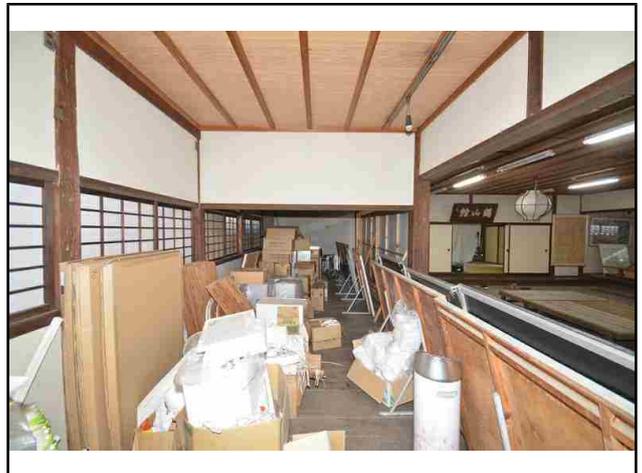


**NO. 37 内部・板の間1**

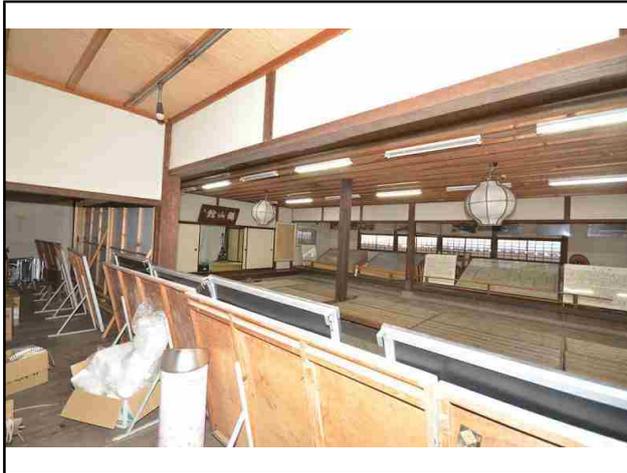


**NO. 38 内部・板の間1**

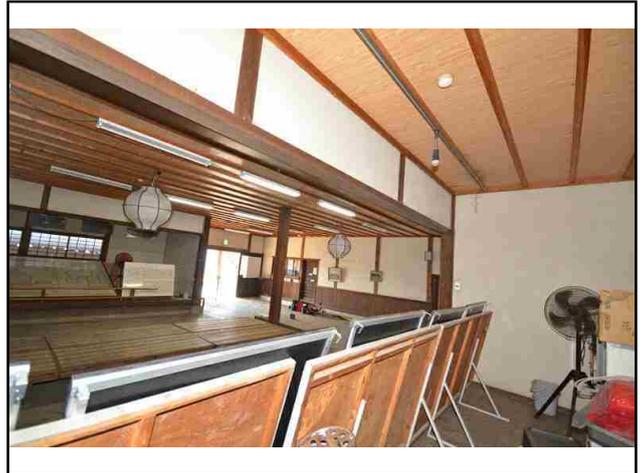


**NO. 39 内部・板の間2**




**NO. 40 内部・板の間2**





**NO. 41 内部・板の間2**





**NO. 42 内部・板の間2**





**NO. 43 内部・板の間2**

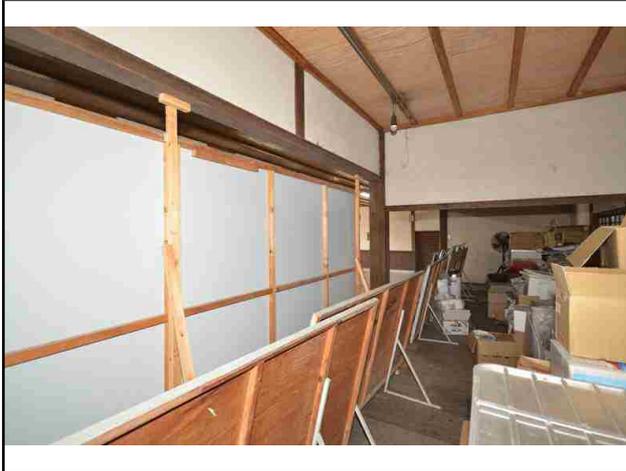



**NO. 44 内部・板の間2**

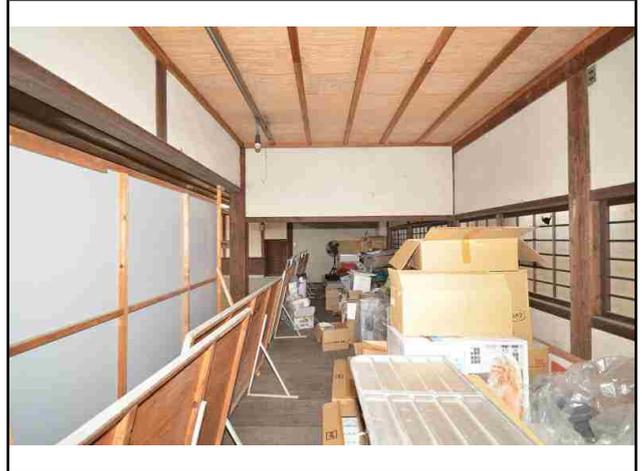


**NO. 45 内部・板の間4**

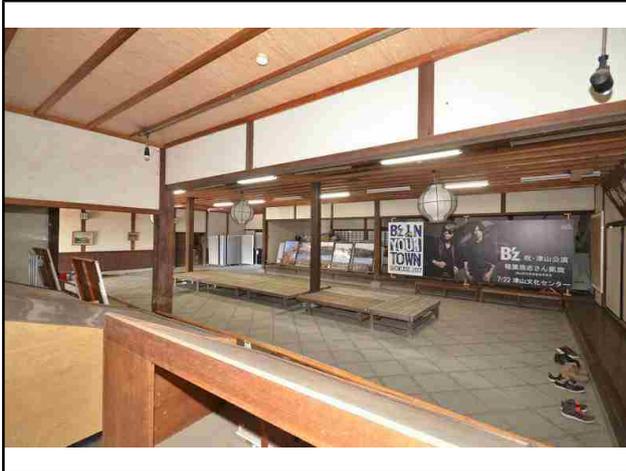


**NO. 46 内部・板の間4**

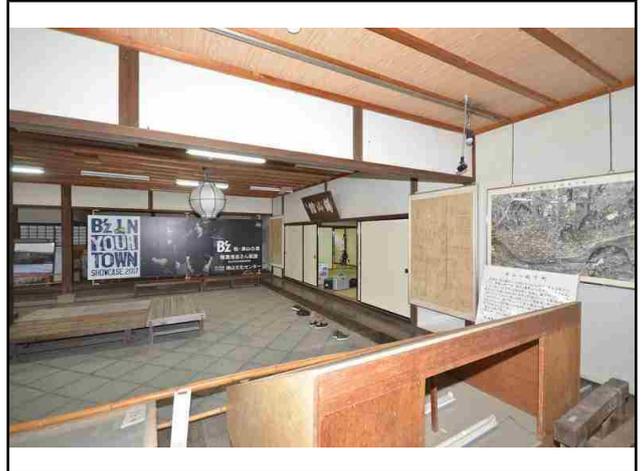



**NO. 47 内部・板の間4**




**NO. 48 内部・板の間4**





**NO. 49 内部・板の間4**

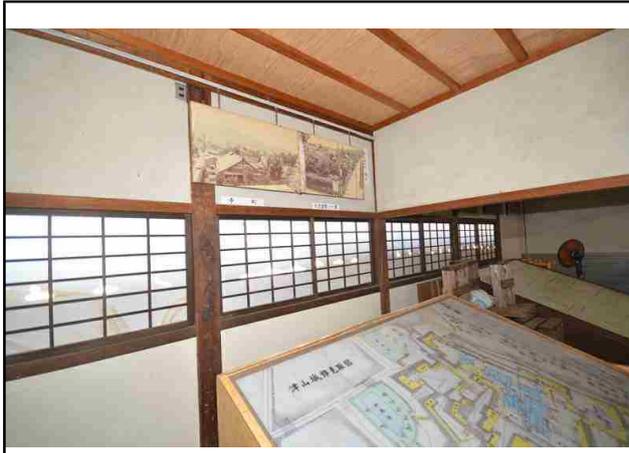



**NO. 50 内部・板の間4**





**NO. 51 内部・板の間3**

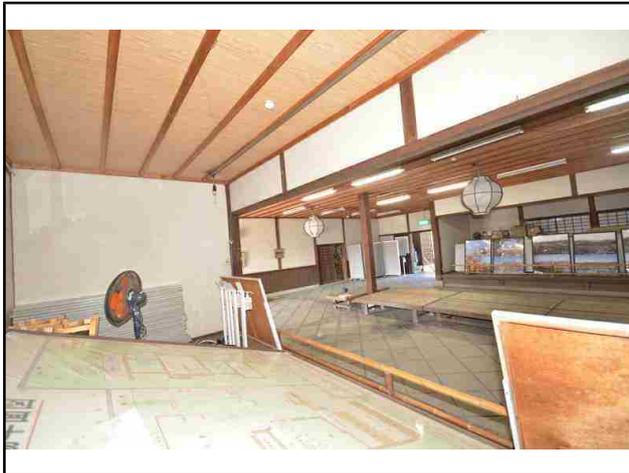


**NO. 52 内部・板の間3**

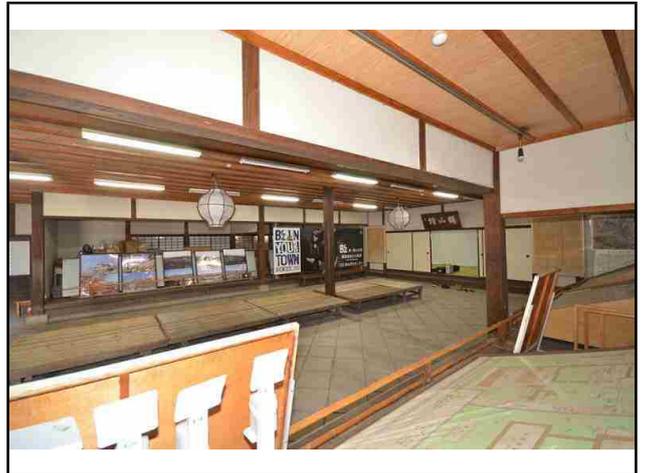


**NO. 53 内部・板の間3**

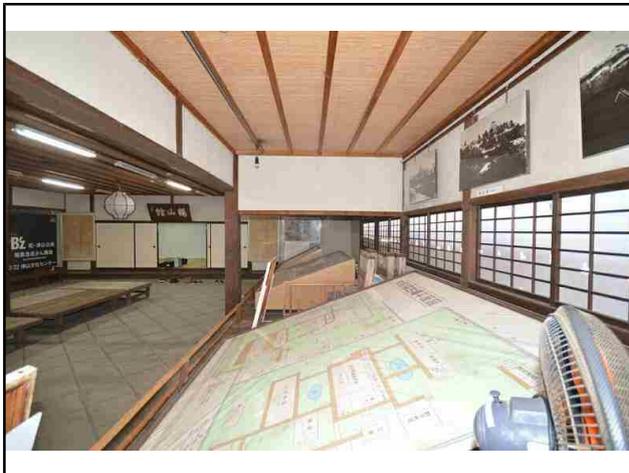



**NO. 54 内部・板の間3**





**NO. 55 内部・板の間3**





**NO. 56 内部・和室4**

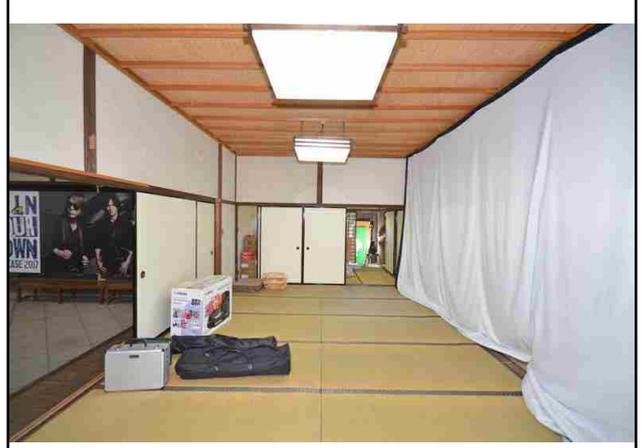



**NO. 57 内部・和室4**

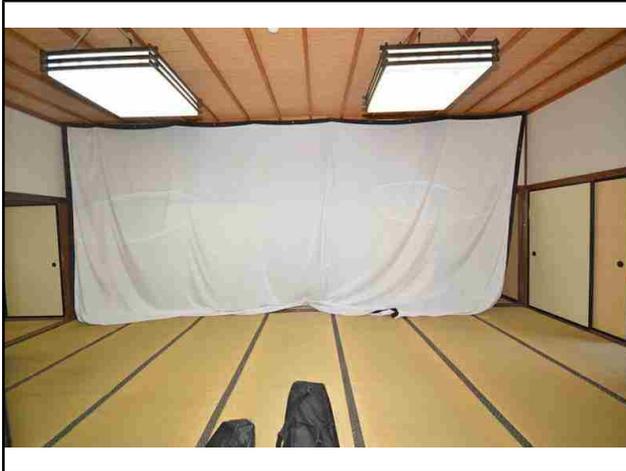


**NO. 58 内部・和室4**

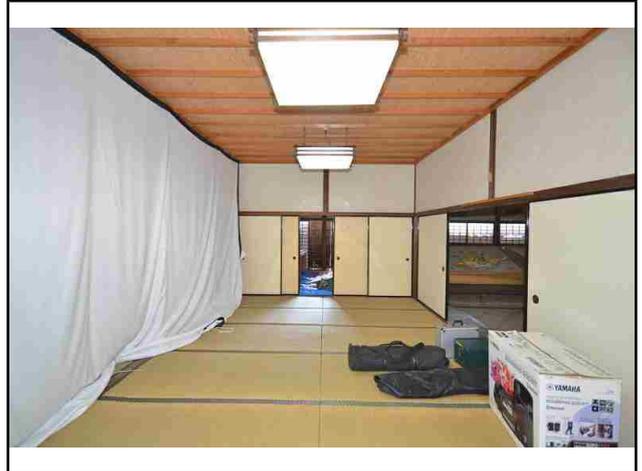


**NO. 59 内部・和室4**

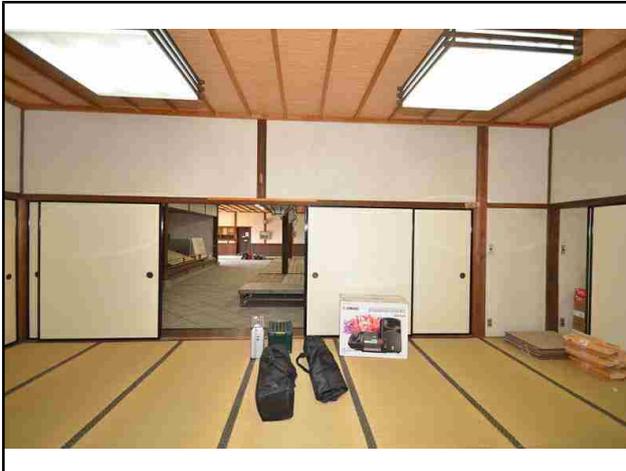


**NO. 60 内部・和室2**





**NO. 61 内部・和室2**





**NO. 62 内部・和室2**




**NO. 63 内部・和室2**

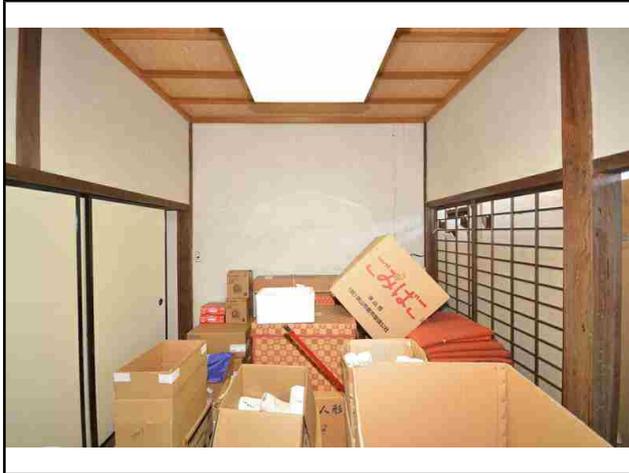


**NO. 64 内部・和室3**

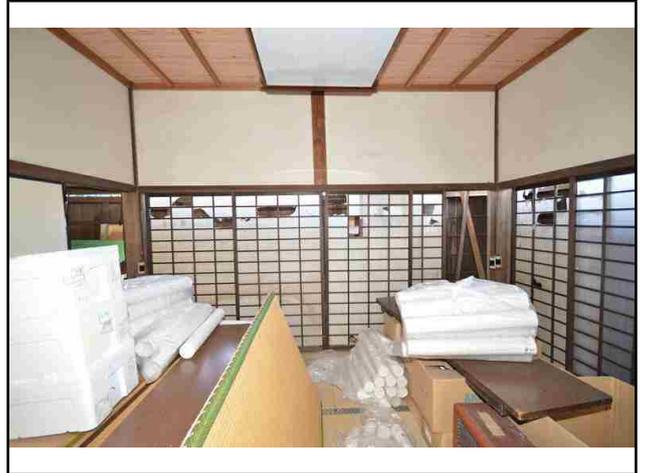



**NO. 65 内部・和室3**




**NO. 66 内部・和室3**




**NO. 67 内部・和室5**

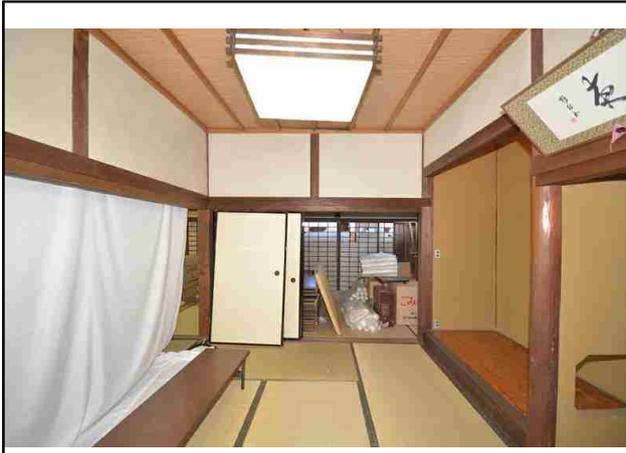



**NO. 68 内部・和室5**





**NO. 69 内部・和室5**




**NO. 70 内部・和室5**

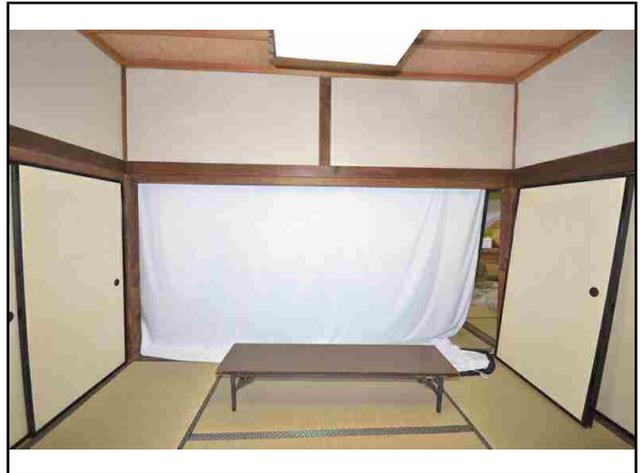



**NO. 71 内部・和室5**

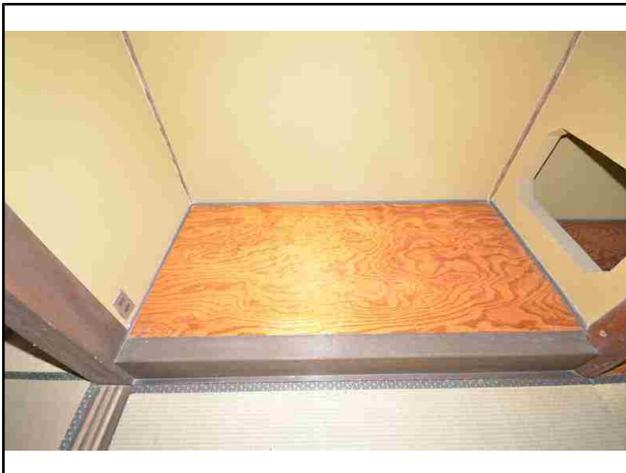


床の間


**NO. 72 内部・和室5**

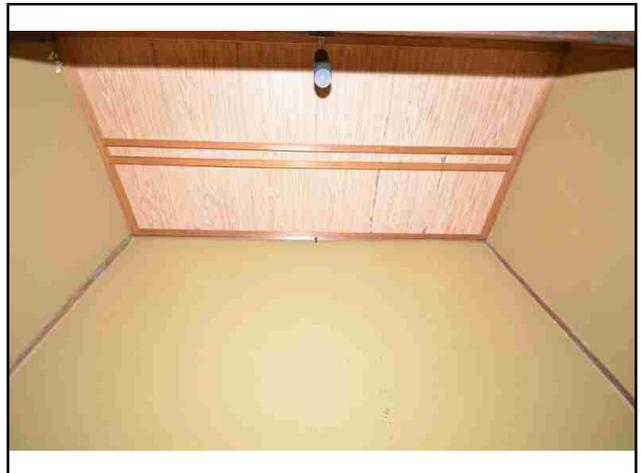


床の間


**NO. 73 内部・和室5**

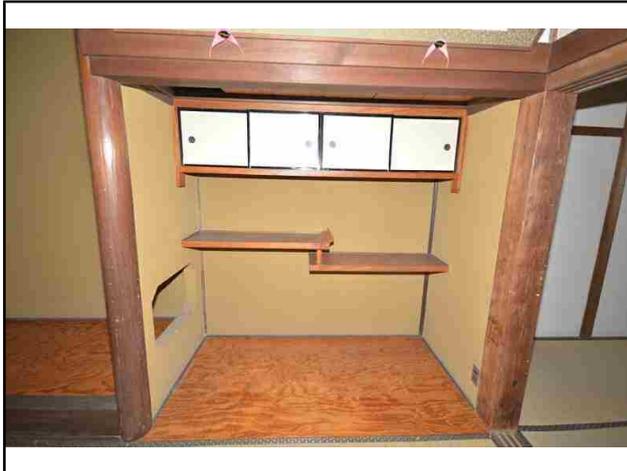

床脇


**NO. 74 内部・和室5**

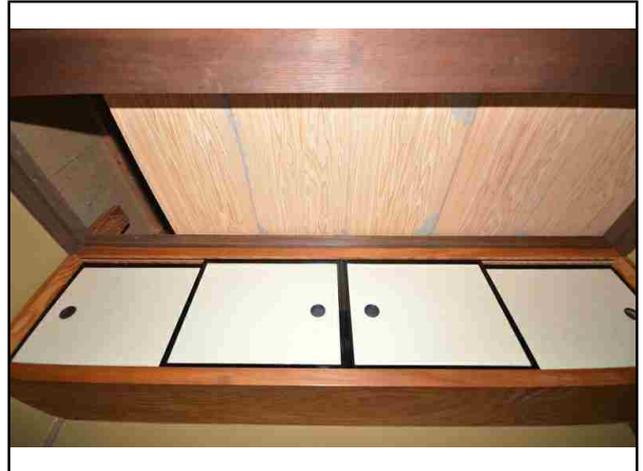


床脇


**NO. 75 内部・和室6**





**NO. 76 内部・和室6**

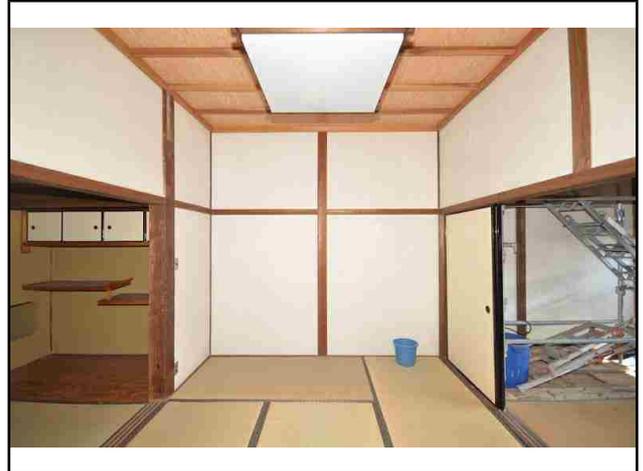


**NO. 77 内部・和室6**





**NO. 78 内部・和室6**

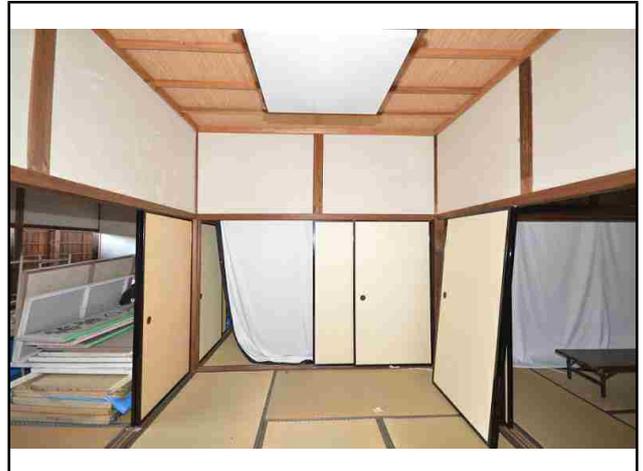


**NO. 79 内部・和室7**




**NO. 80 内部・和室7**

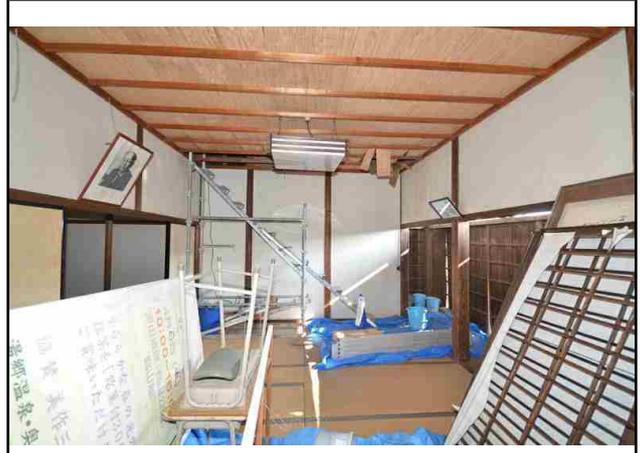



**NO. 81 内部・和室7**





**NO. 82 内部・和室7**




**NO. 83 内部・和室7**

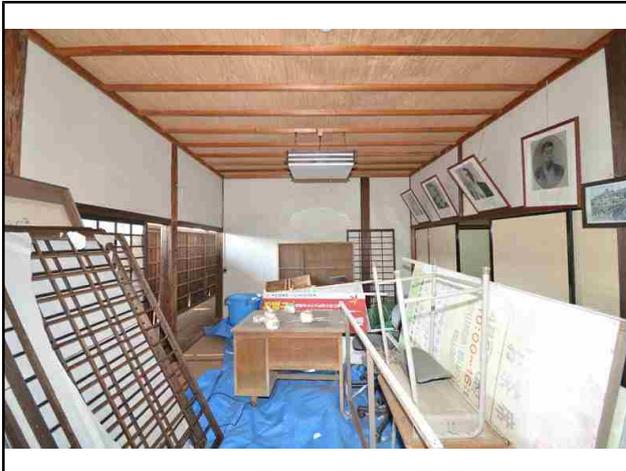


**NO. 84 内部・広縁**

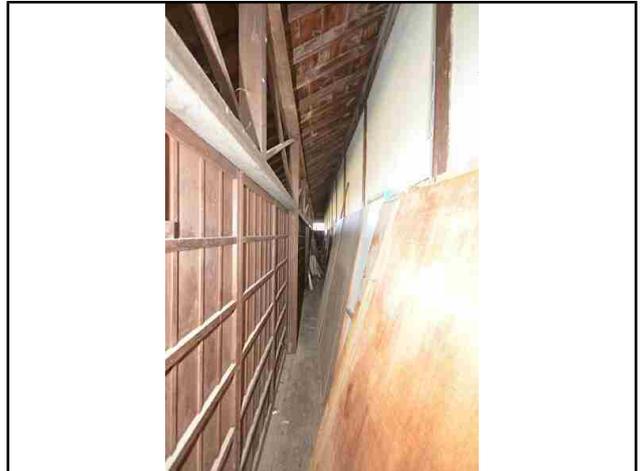


**NO. 85 内部・広縁**




**NO. 86 内部・広縁**




**NO. 87 内部・広縁**




**NO. 88 内部・広縁**




**NO. 89 内部・広縁**





**NO. 90 内部・広縁**




**NO. 91 内部・広縁**




**NO. 92 内部・洗面所**

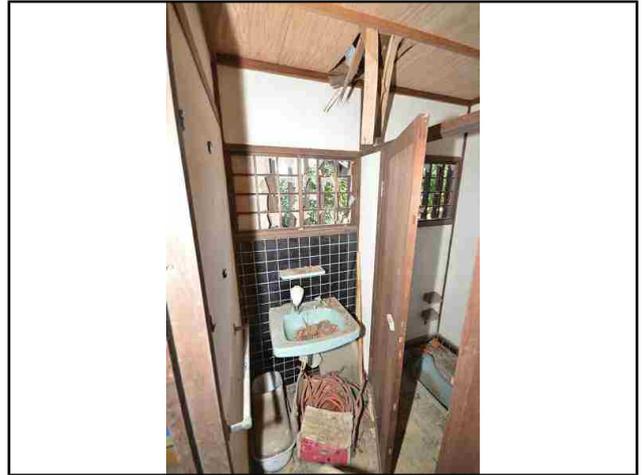


**NO. 93 内部・洗面所**





**NO. 94 内部・洗面所**




**NO. 95 内部・洗面所**




**NO. 96 内部・洗面所**

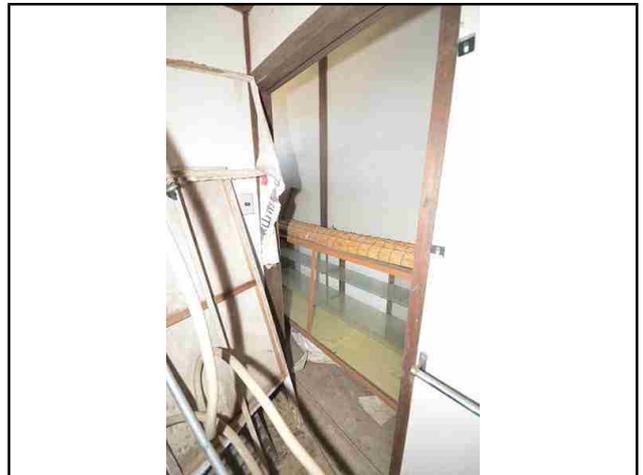


NO. 97 内部・洗面所





NO. 98 内部・トイレ





NO. 99 内部・トイレ





NO. 100 内部・トイレ

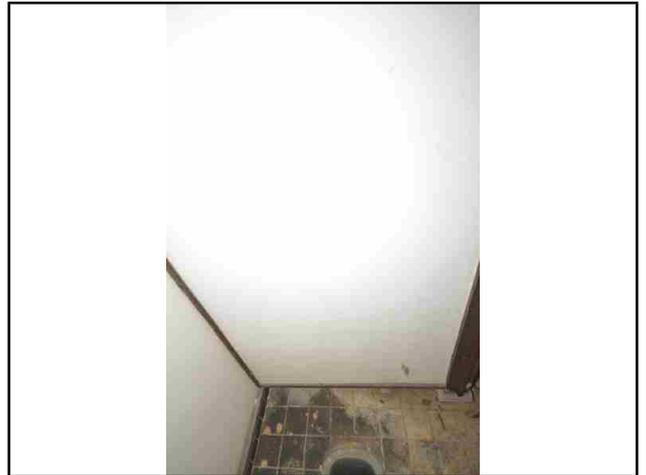


NO. 101 内部・トイレ

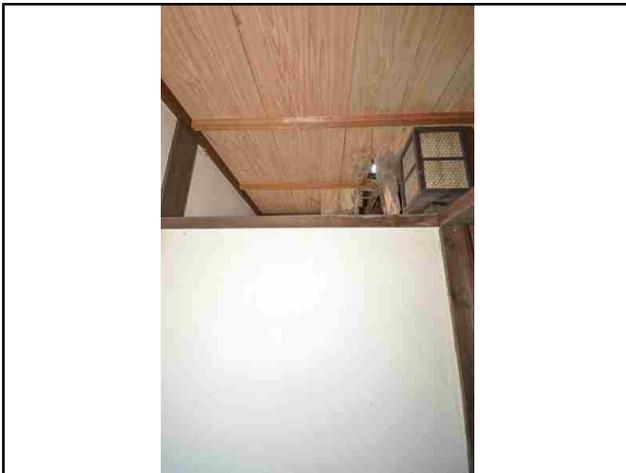


NO. 102 内部・トイレ

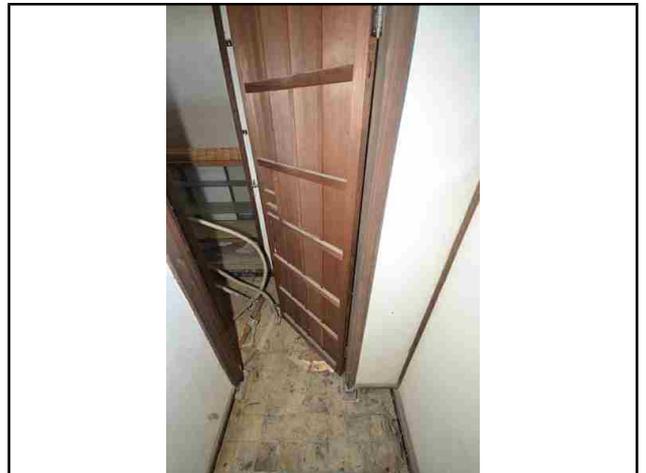


**NO. 103 内部・1F1**





**NO. 104 内部・1F2**





**NO. 105 内部・1F2**





**NO. 106 内部・1F2**

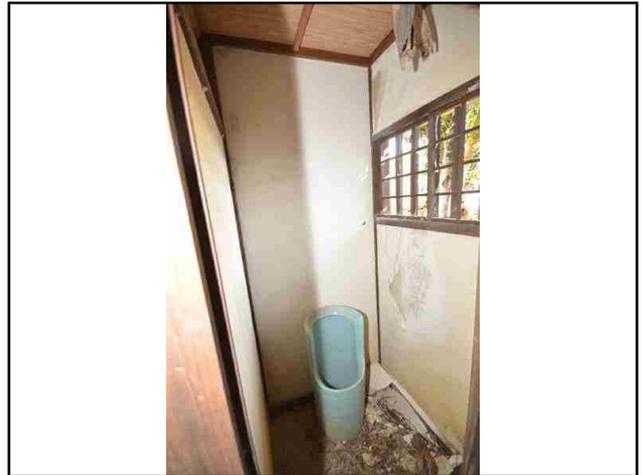


**NO. 107 内部・1F2**

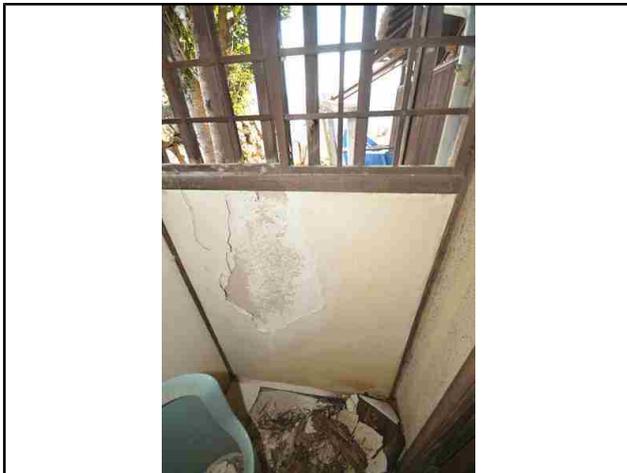


**NO. 108 内部・1F2**

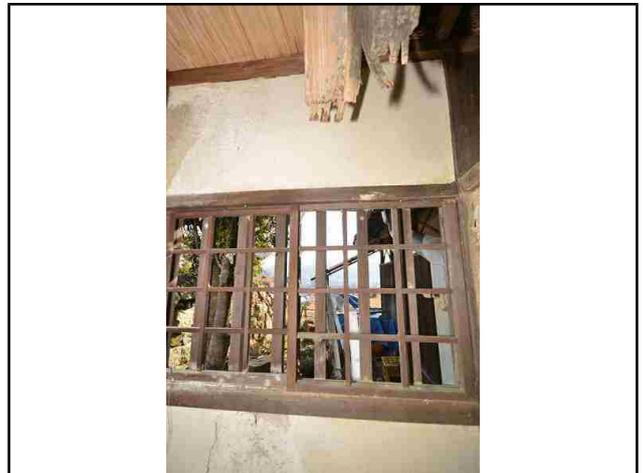


NO. 109 内部・ト112





NO. 110 内部・ト112




NO. 111 内部・広縁





NO. 112 内部・広縁

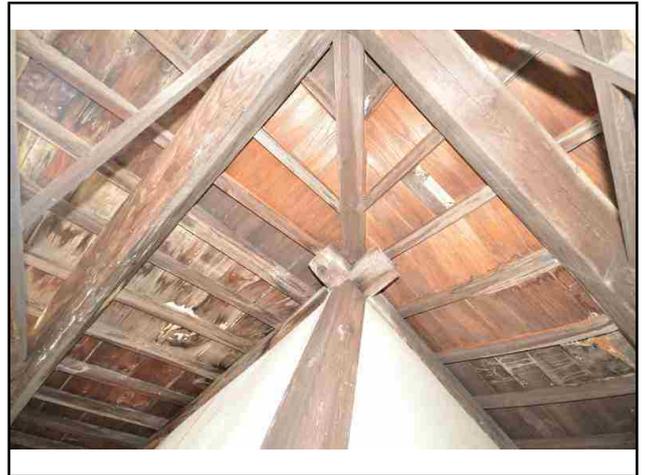


NO. 113 内部・広縁




NO. 114 内部・広縁

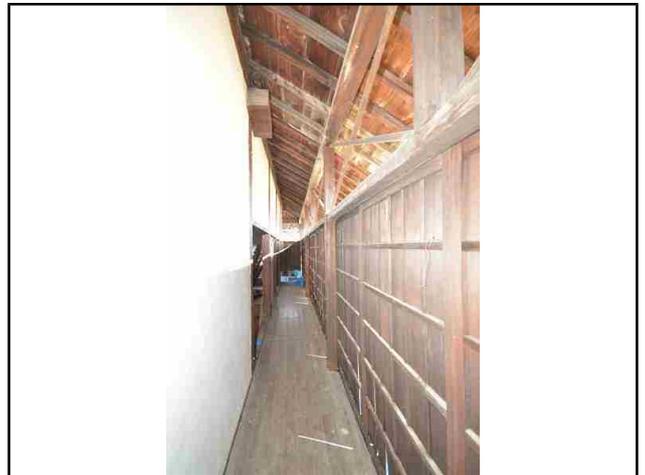


**NO. 115 内部・広縁**




**NO. 116 内部・広縁**





**NO. 117 内部・床下**



和室7床下


**NO. 118 内部・床下**

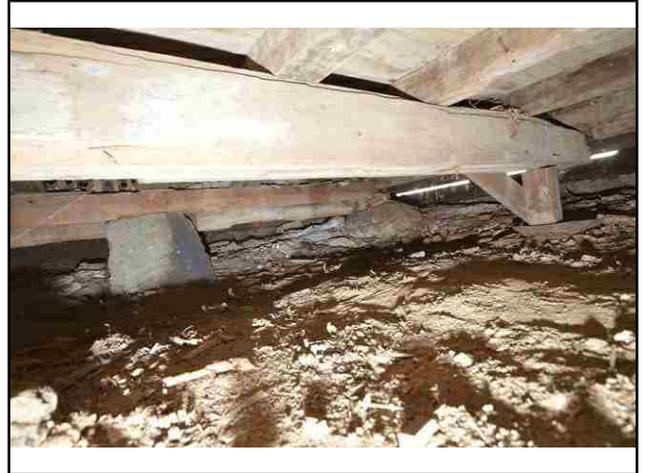


和室7床下


**NO. 119 内部・床下**




和室7床下


**NO. 120 内部・床下**

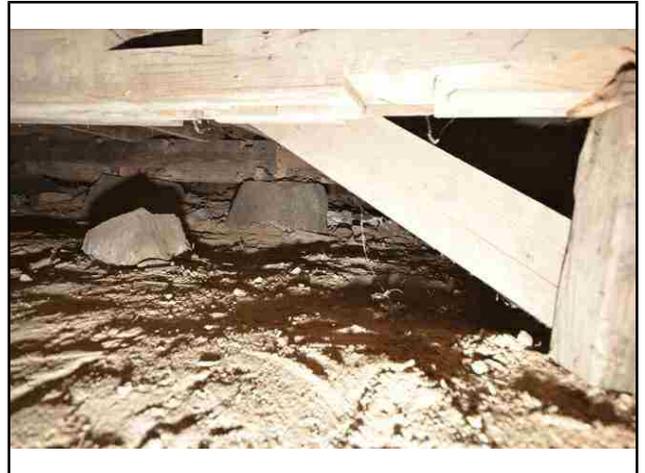

和室7床下


**NO. 121 内部・床下**

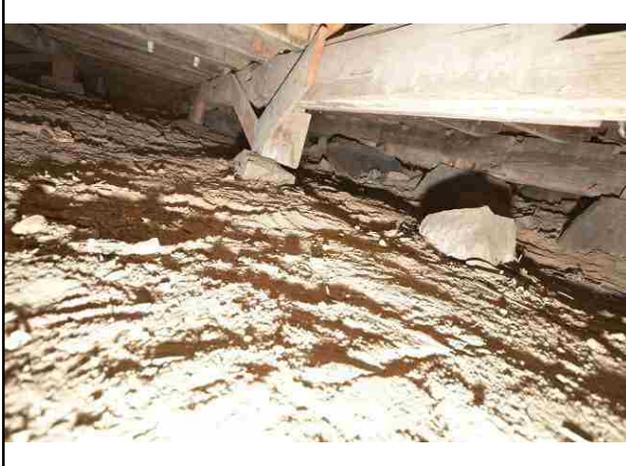


和室7床下


**NO. 122 内部・床下**




和室7床下


**NO. 123 内部・床下**

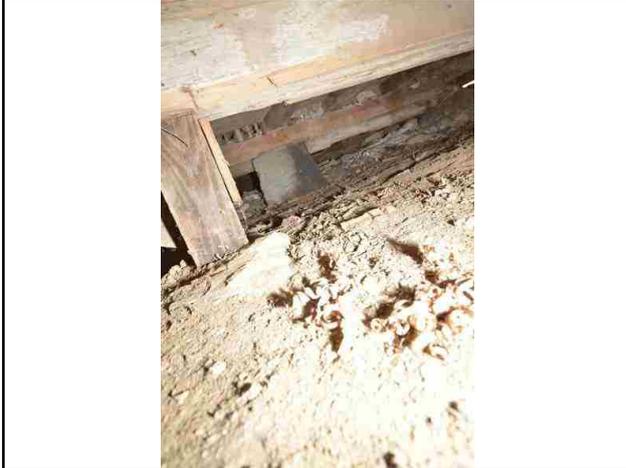


和室7床下


**NO. 124 内部・床下**

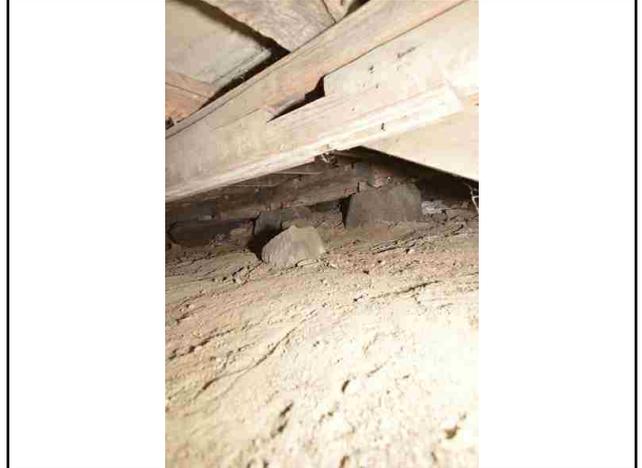

和室7床下


**NO. 125 内部・床下**

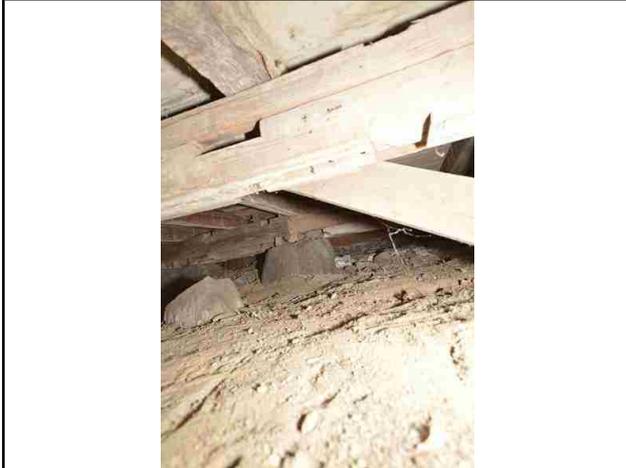

和室7床下


**NO. 126 内部・床下**




和室7床下


**NO. 127 内部・小屋裏**




和室7小屋裏


**NO. 128 内部・小屋裏**

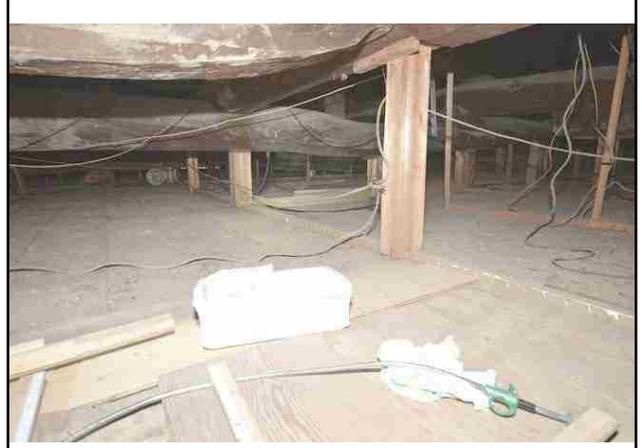


和室7小屋裏


**NO. 129 内部・小屋裏**

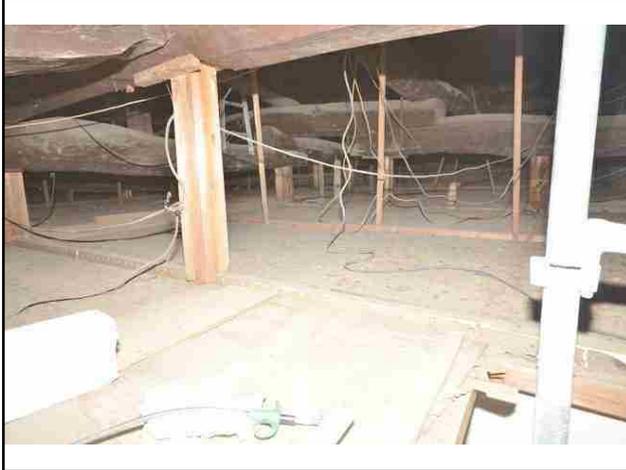


和室7小屋裏


**NO. 130 内部・小屋裏**

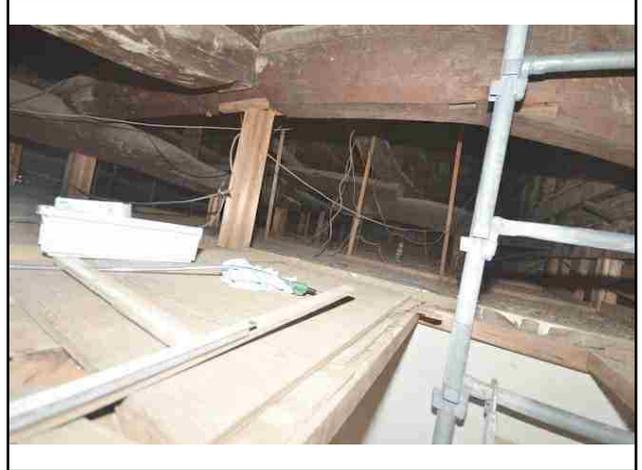


和室7小屋裏


**NO. 131 内部・小屋裏**

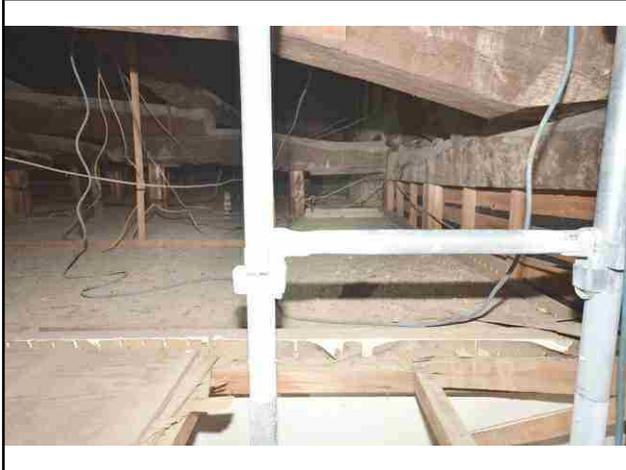


和室7小屋裏


**NO. 132 内部・小屋裏**

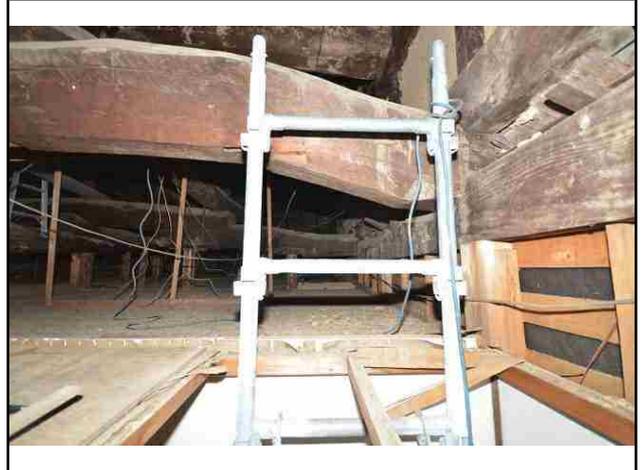


和室7小屋裏


**NO. 133 内部・小屋裏**

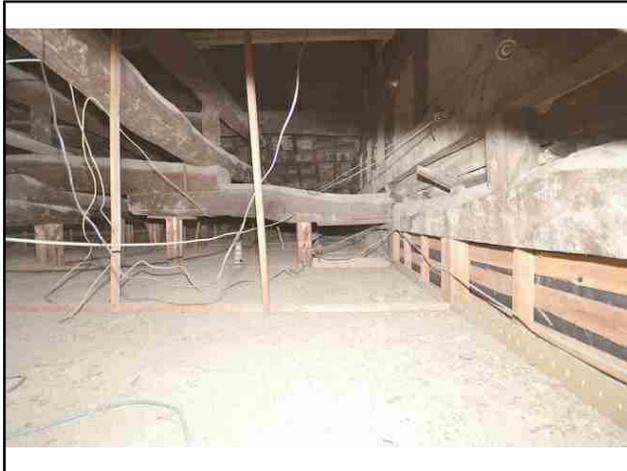

和室7小屋裏


**NO. 134 内部・小屋裏**

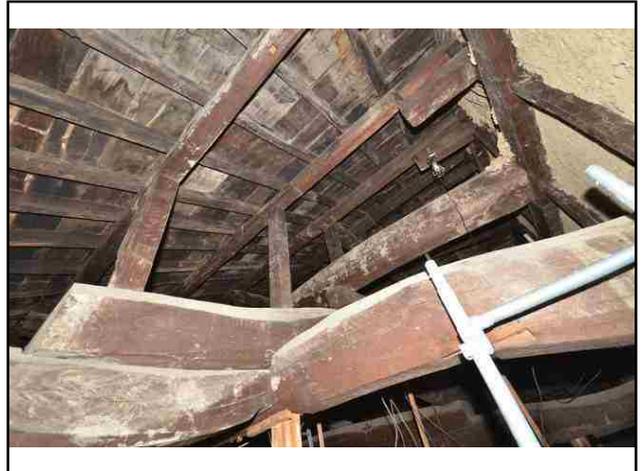


和室7小屋裏


**NO. 135 内部・小屋裏**




和室7小屋裏


**NO. 136 内部・小屋裏**

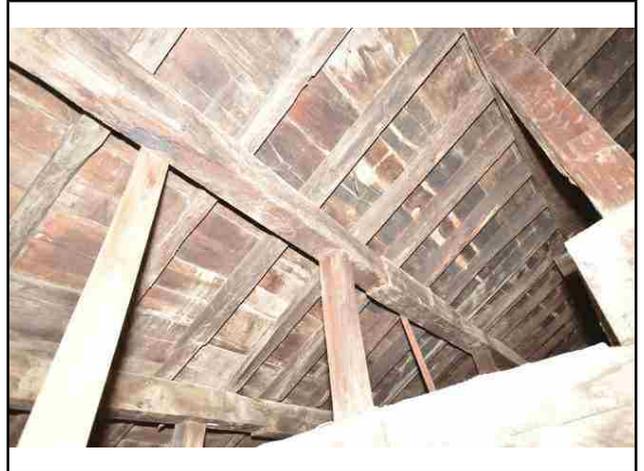


和室7小屋裏


**NO. 137 内部・小屋裏**

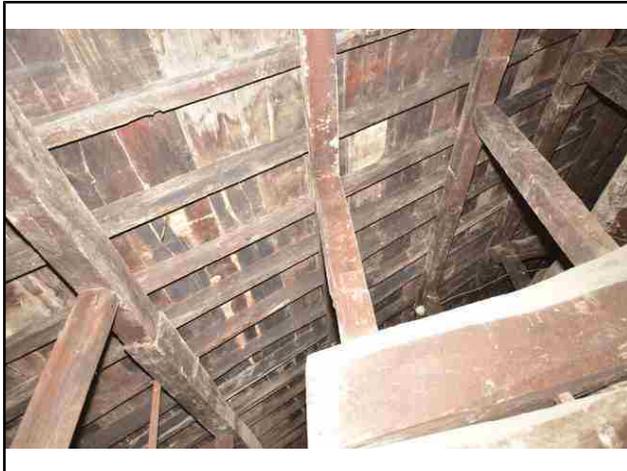


和室7小屋裏


**NO. 138 内部・小屋裏**

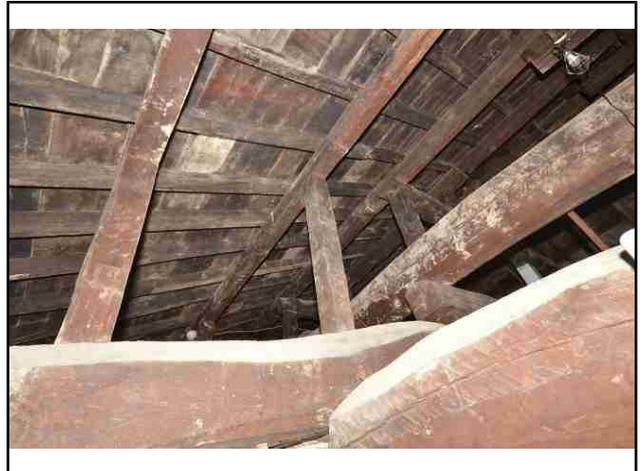


和室7小屋裏


**NO. 139 内部・小屋裏**

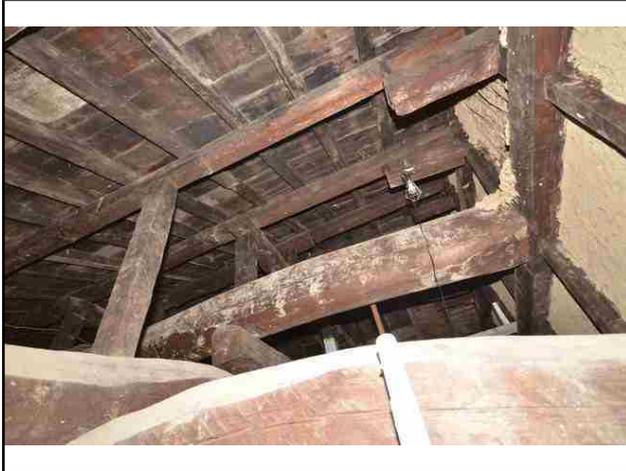


和室7小屋裏


**NO. 140 内部・小屋裏**

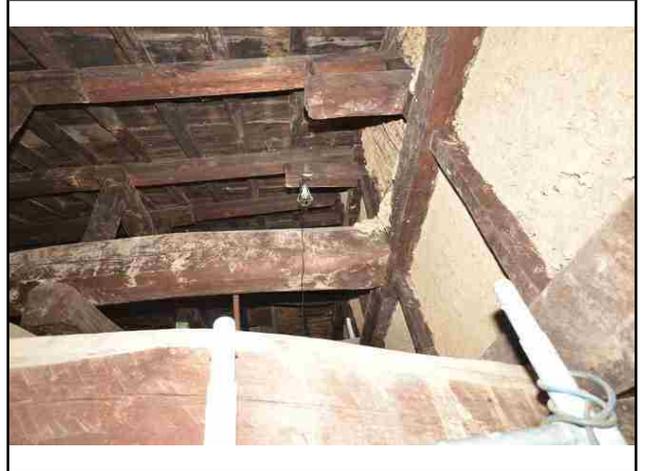


和室7小屋裏


**NO. 141 内部・小屋裏**

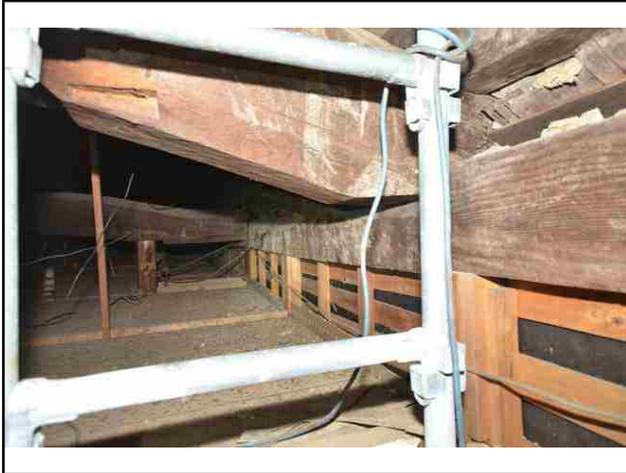


和室7小屋裏


**NO. 142 内部・小屋裏**

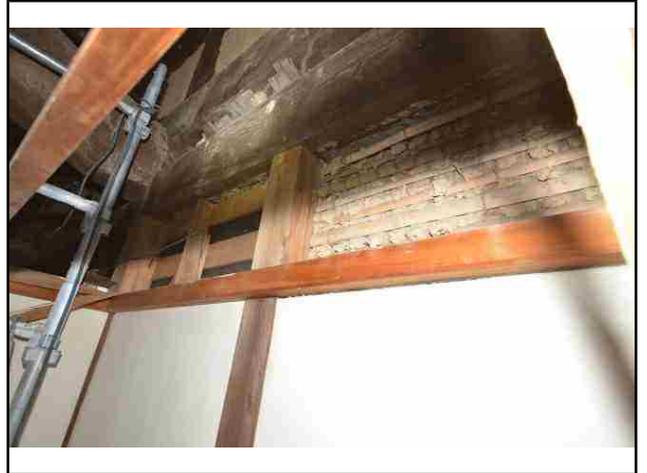


和室7小屋裏


**NO. 143 内部・小屋裏**

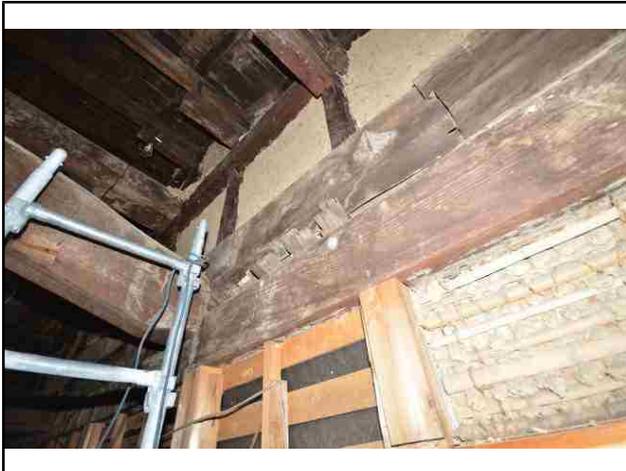


和室7小屋裏


**NO. 144 内部・小屋裏**

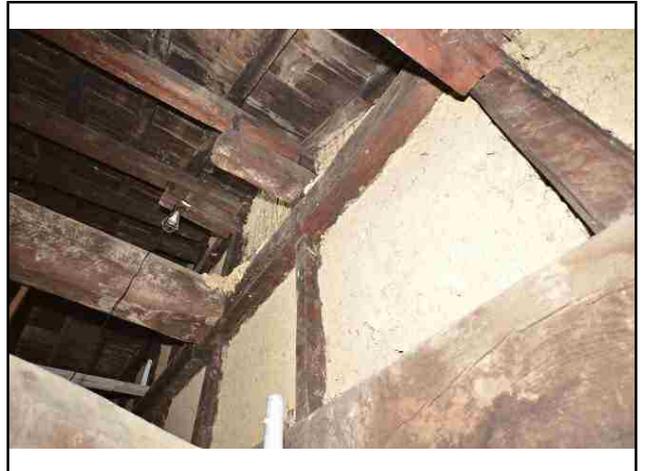


和室7小屋裏


**NO. 145 内部・小屋裏**

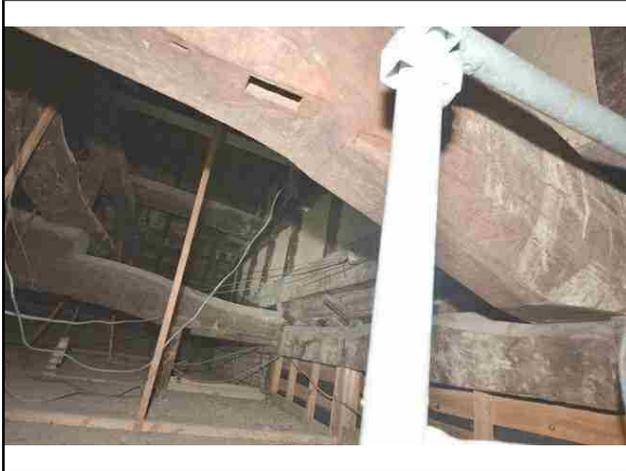


和室7小屋裏


**NO. 146 内部・小屋裏**

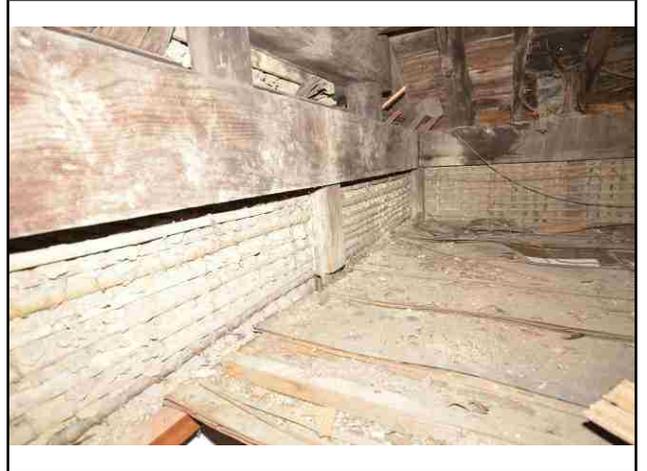

和室7小屋裏


**NO. 147 内部・小屋裏**

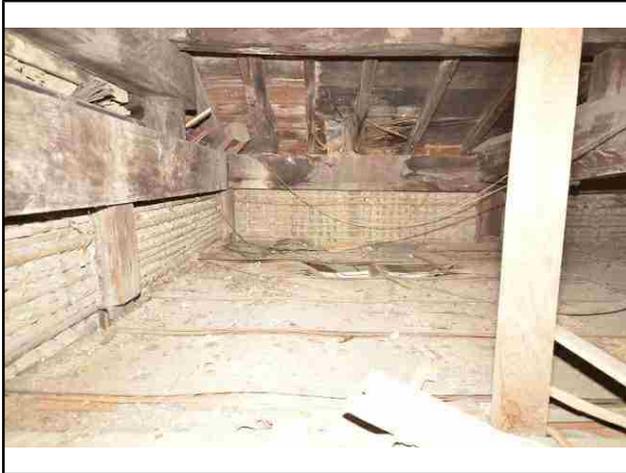


和室7小屋裏


**NO. 148 内部・小屋裏**



和室7小屋裏


**NO. 149 内部・小屋裏**

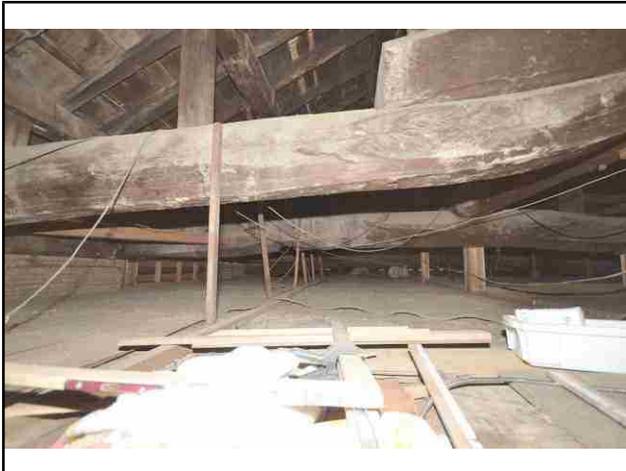

和室7小屋裏


**NO. 150 内部・小屋裏**



和室7小屋裏
