

迎賓館・余芳閣 位置図



衆楽園

W

対象施設：津山市山北628-1(衆楽園内)

御北川

県立津山商業高等学校

津山市東庁舎

津山市東庁舎

NTT西日本
津山山北ビル

NTT西日本
津山山北ビル

津山市議会
津山市水道局

津山市役所

津山
総合福祉会館

テニスコート

津山市弓道場

土の広場

岡山
総合

縮尺 1 : 2500

2015105 0 10 20 30 40 50 60 70 80 90 100 110 120 130 140 150 160






対象施設: 津山市山北628-1(衆樂園内)




縮尺 1 : 2500

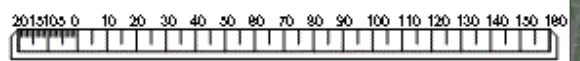



迎賓館/余芳閣

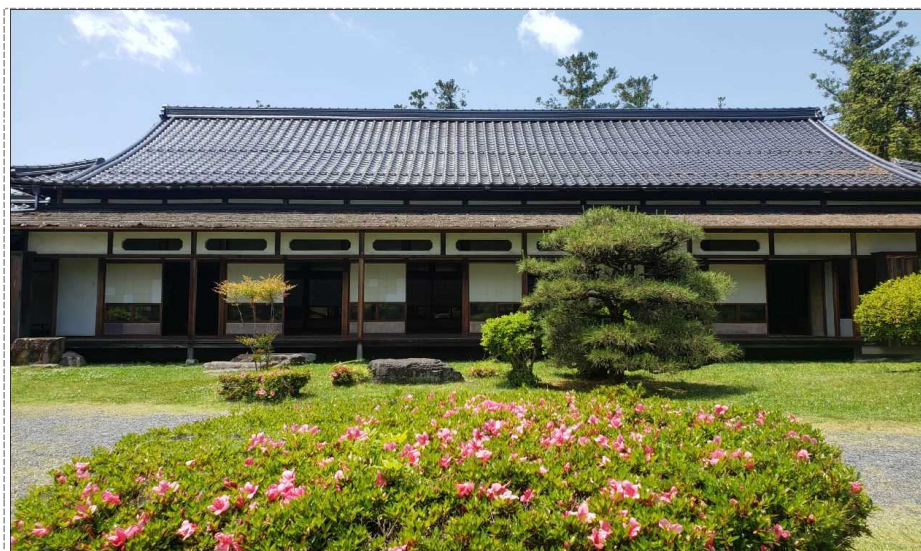

迎賓館外觀



迎賓館内部




余芳閣外観



余芳閣外観




余芳閣内部

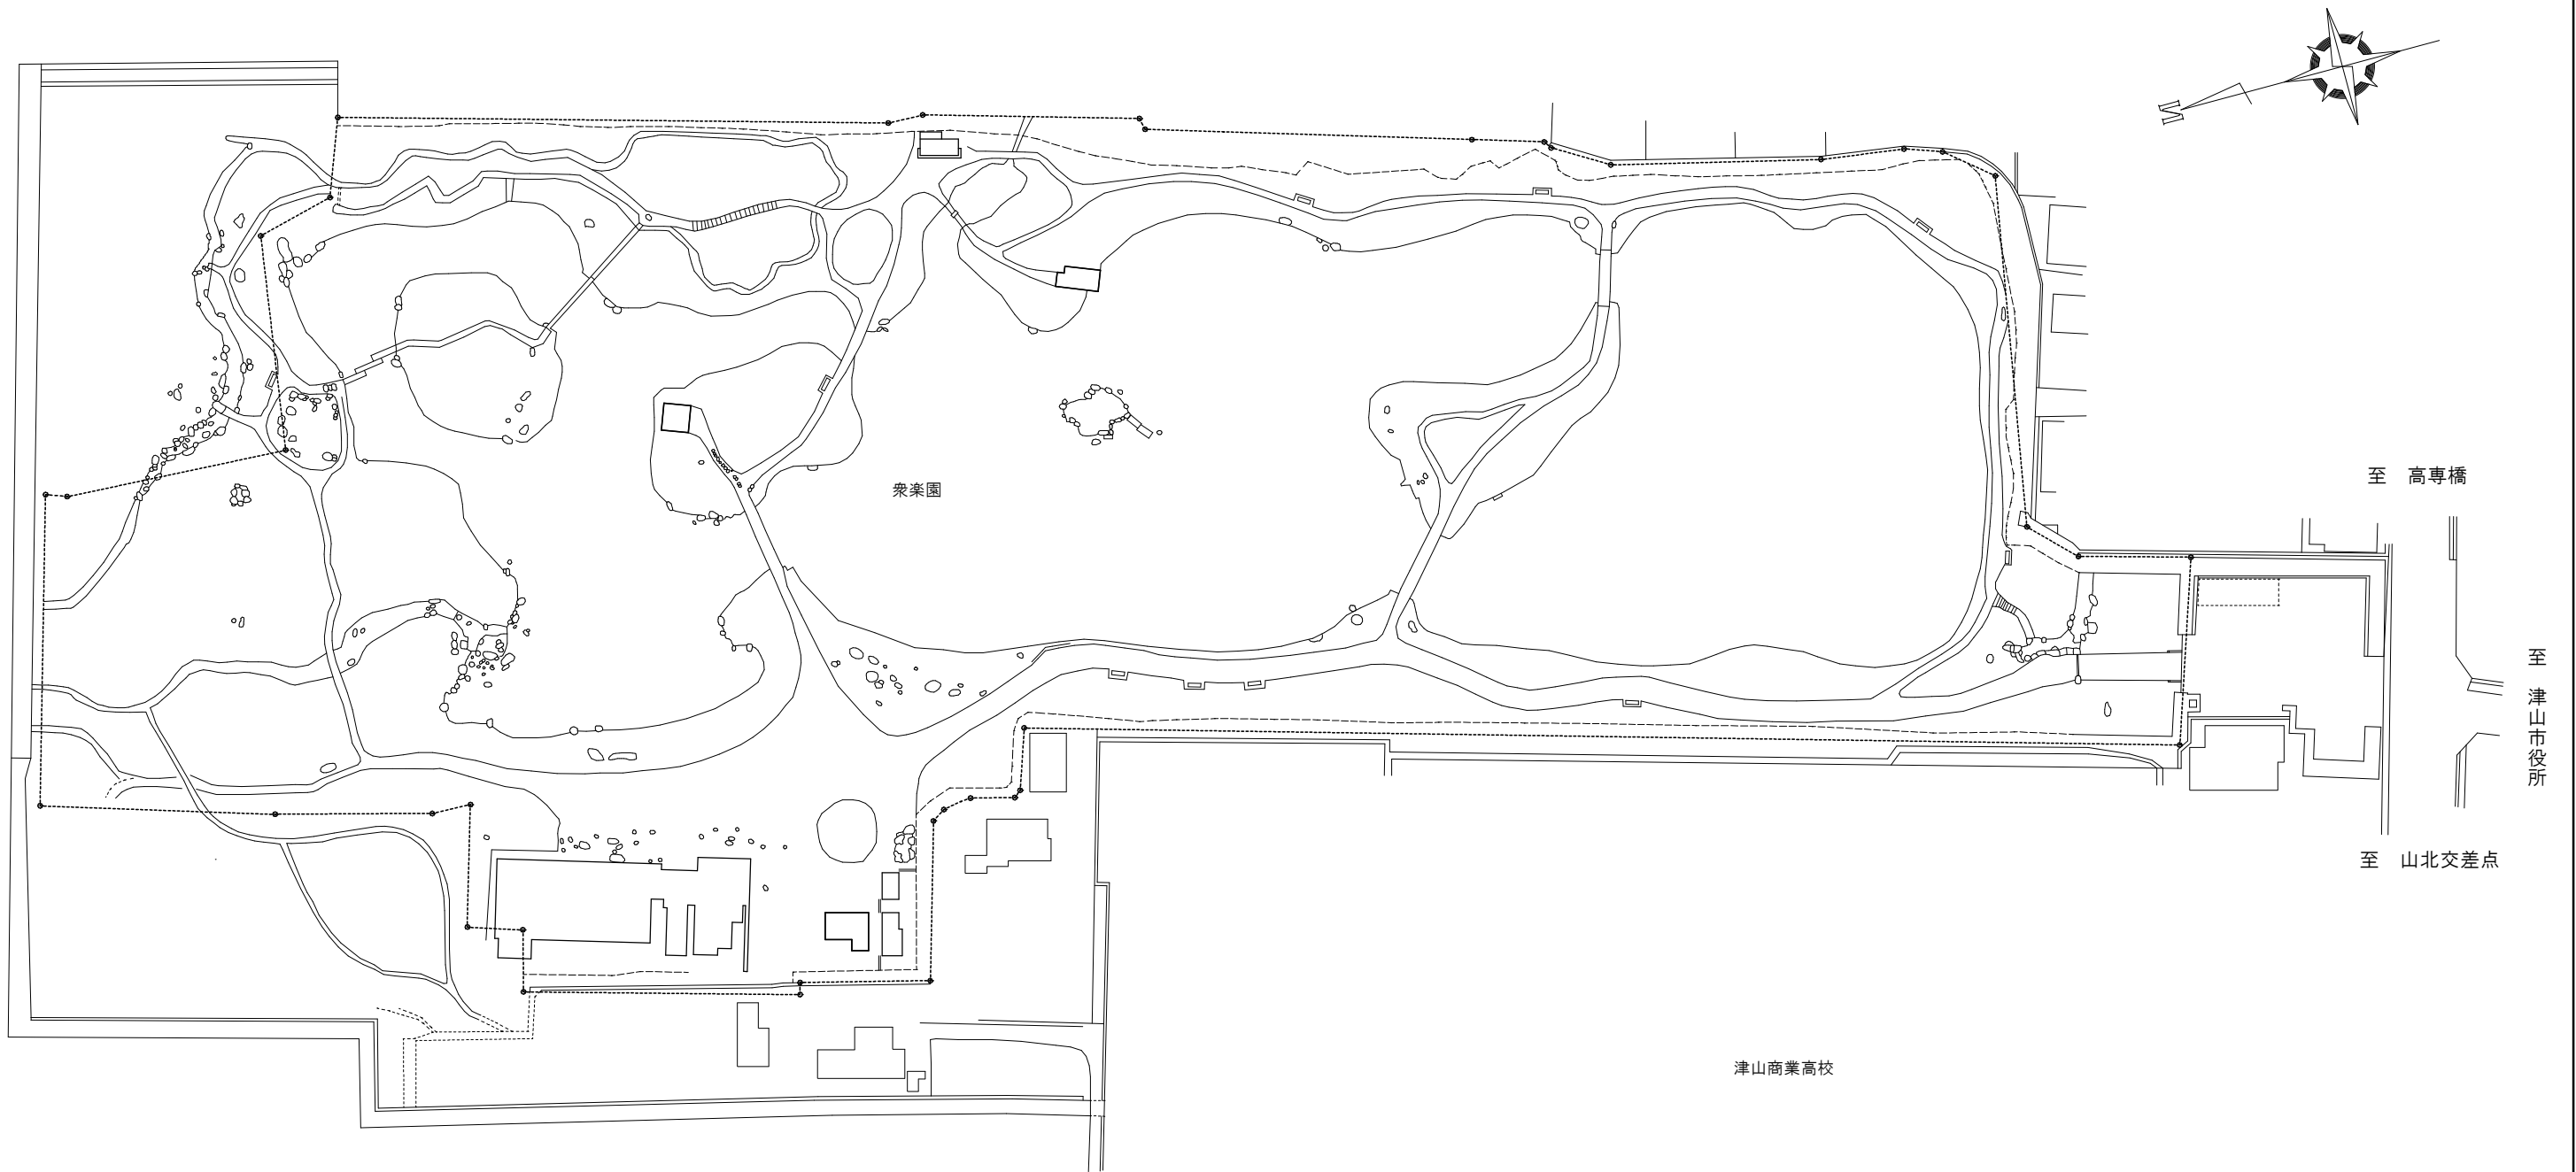


配置図 S=1/600

	津山市財政部財産活用課		工事名	衆楽園		図面番号	作 図	年 度
	縮尺	1 : 600	図面名	配置図				

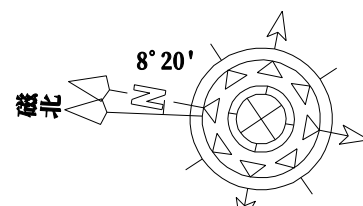

1/2500白地図による

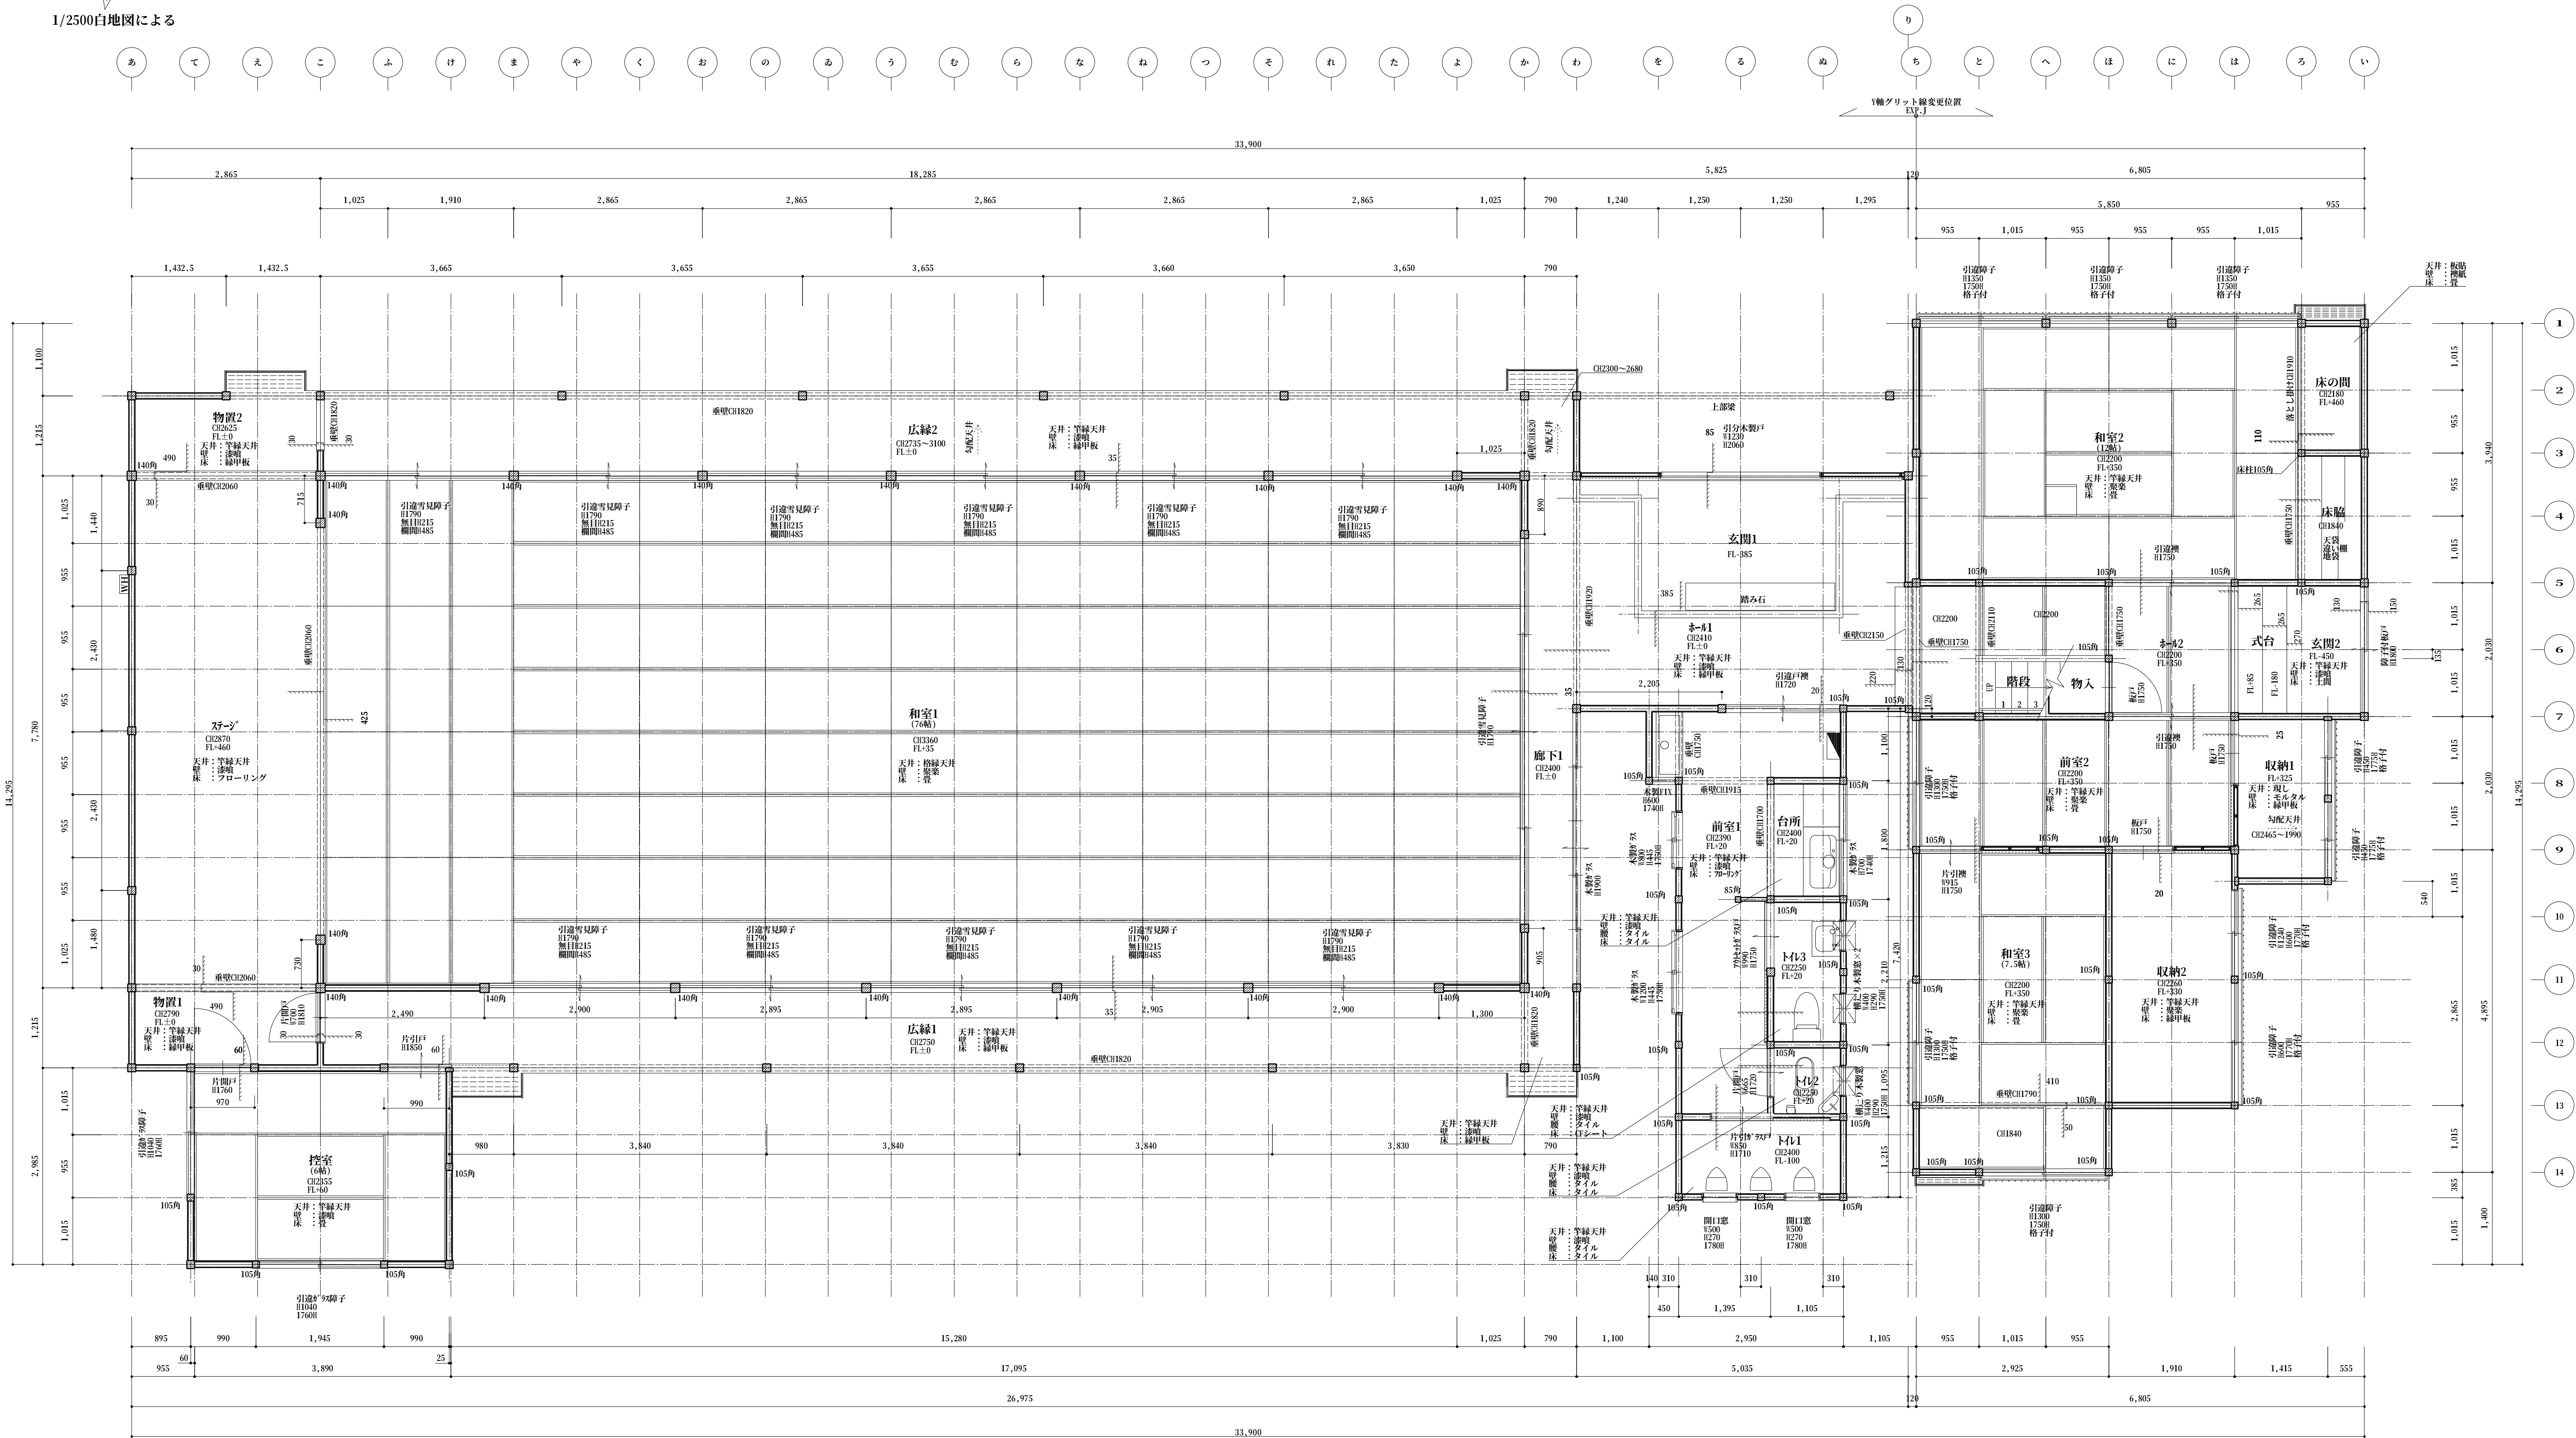


既存1階平面図 1/50


※指示なき柱は120角とする。
※本図面はA1サイズで作成しています。
A2出力の場合は0.71倍となります。

面積表	
建築面積(m ²)	355.02
1階床面積(m ²)	348.56
2階床面積(m ²)	40.63
延床面積(m ²)	389.19

製図 特記事項	変更・訂正	工事名 国名	1階既存平面図 1/50	2023年02月28日

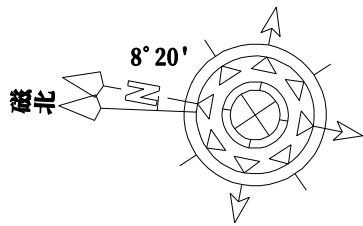

あ て え こ ふ け ま や く お の ゐ う ゐ ら な ね つ そ れ た よ か わ を る め ち と へ ほ に は ろ い






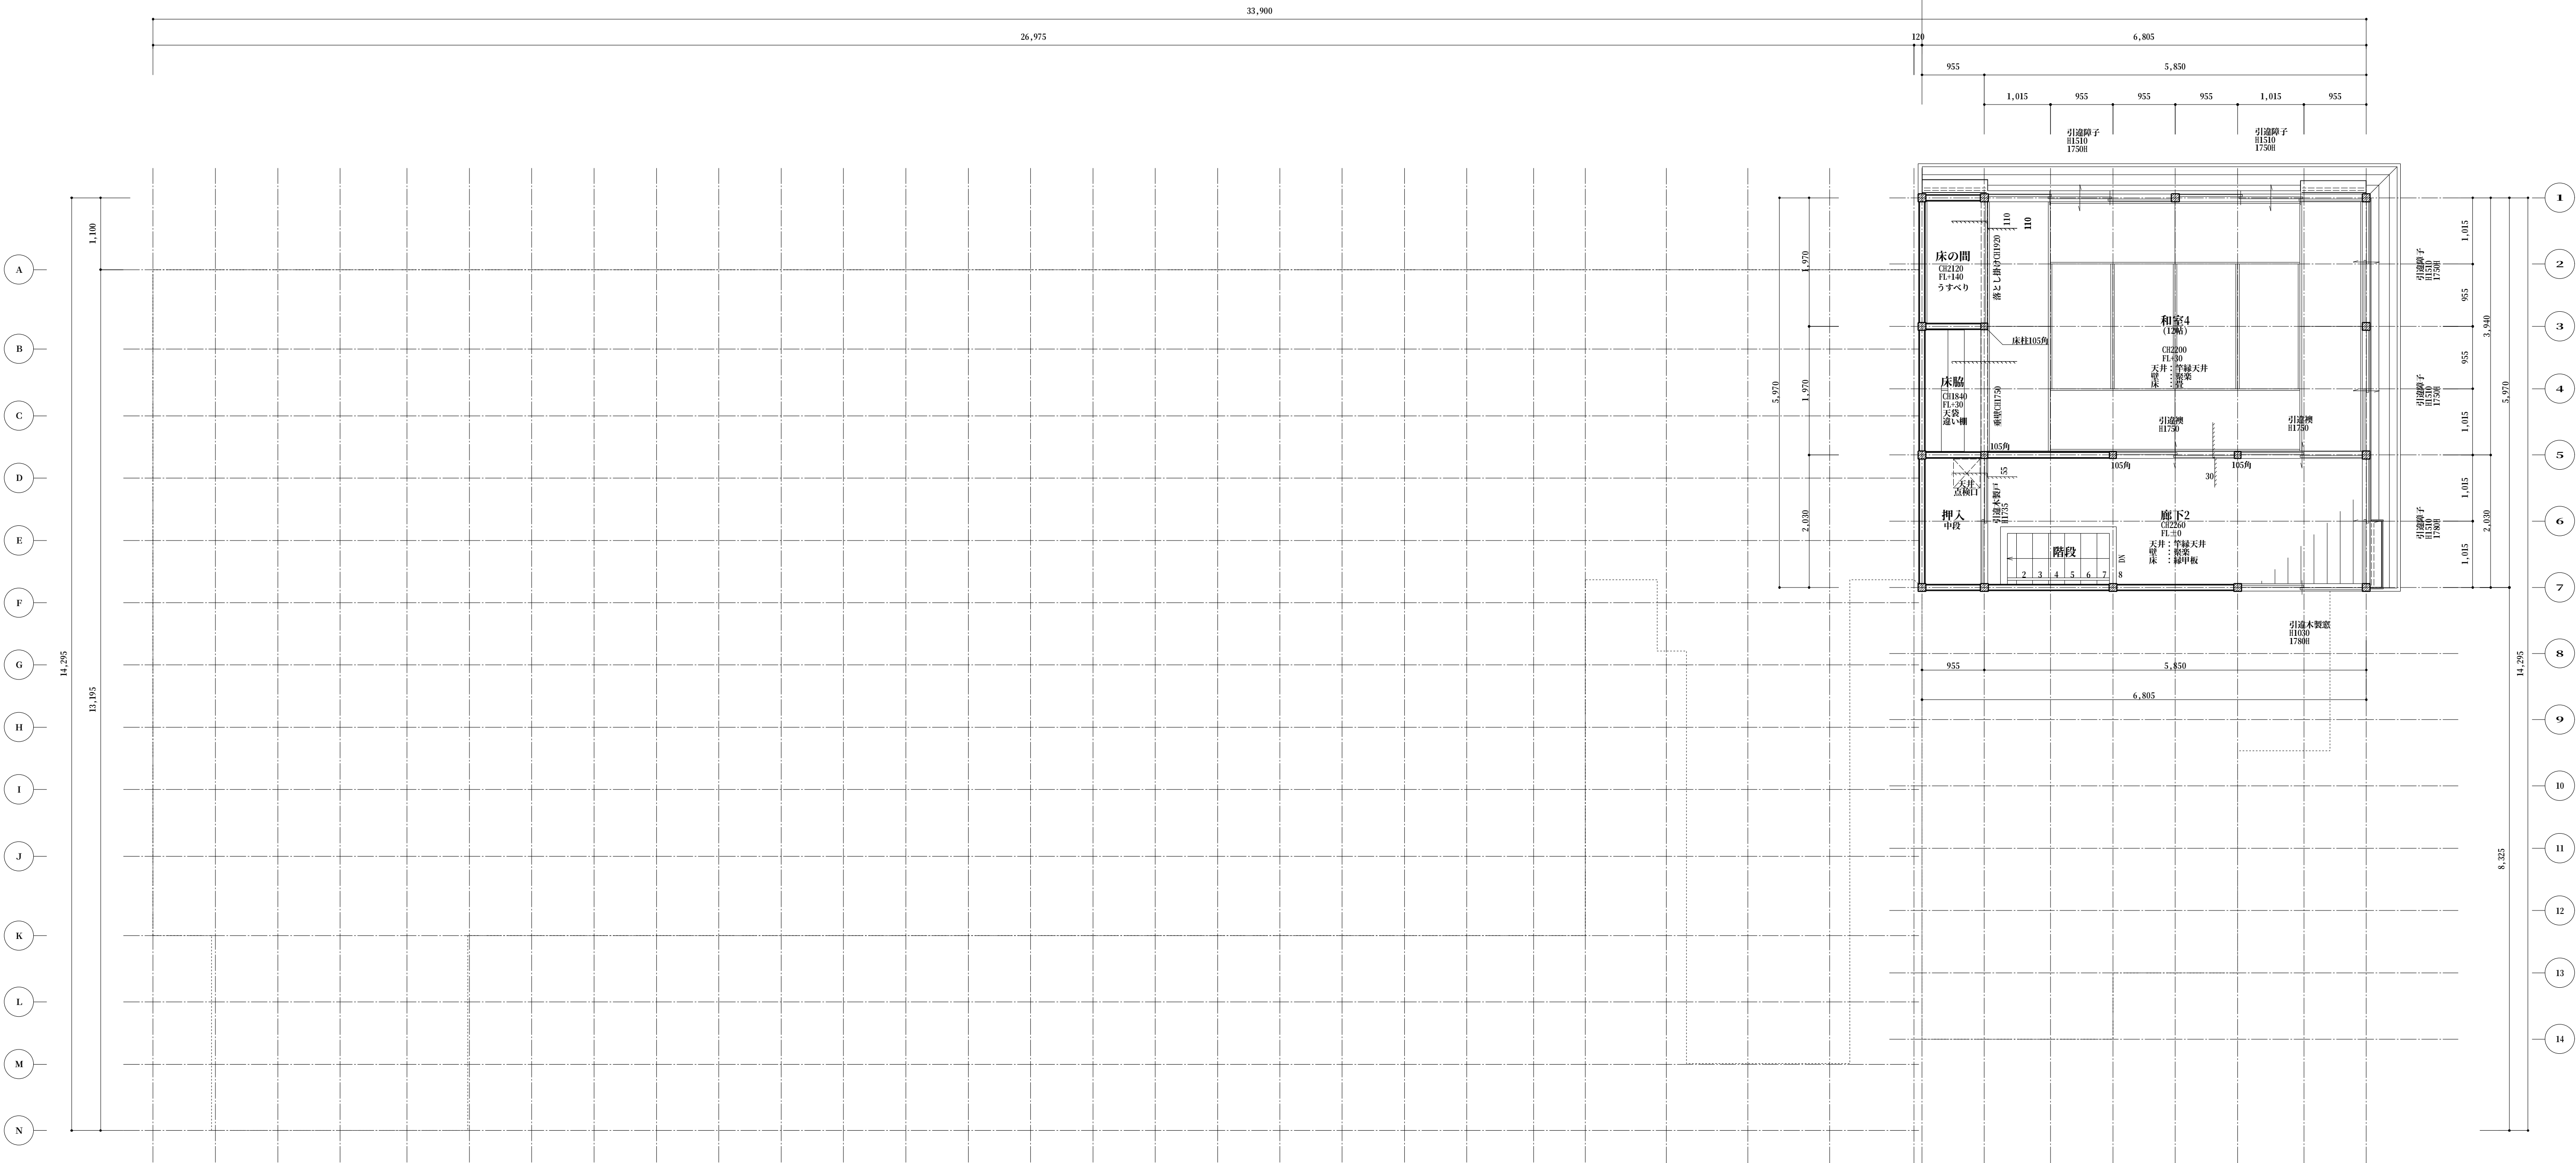


既存2階平面図 1/50

面積表	
建築面積(m ²)	355.02
1階床面積(m ²)	348.36
2階床面積(m ²)	40.63
延床面積(m ²)	389.19

※指示なき柱は120角とする。
※本図面はA1サイズで作成しています。
A2出力の場合は0.71倍となります。

						製 図	特 記 事 項		変 更 ・ 訂 正		工 事 名	[REDACTED] (衆楽園迎賓館+余芳閣)	
						[REDACTED]							
										図 名	2 階既存平面図 1/50	2023年02月28日	

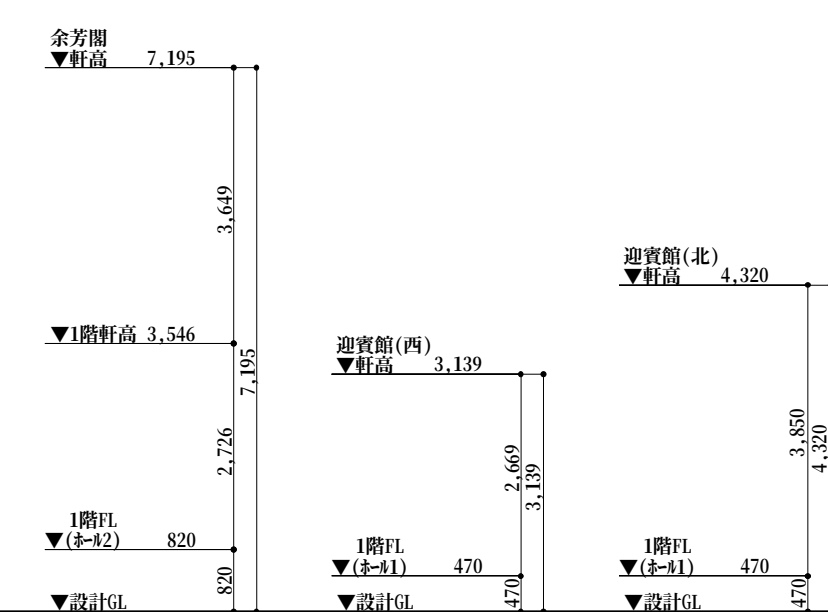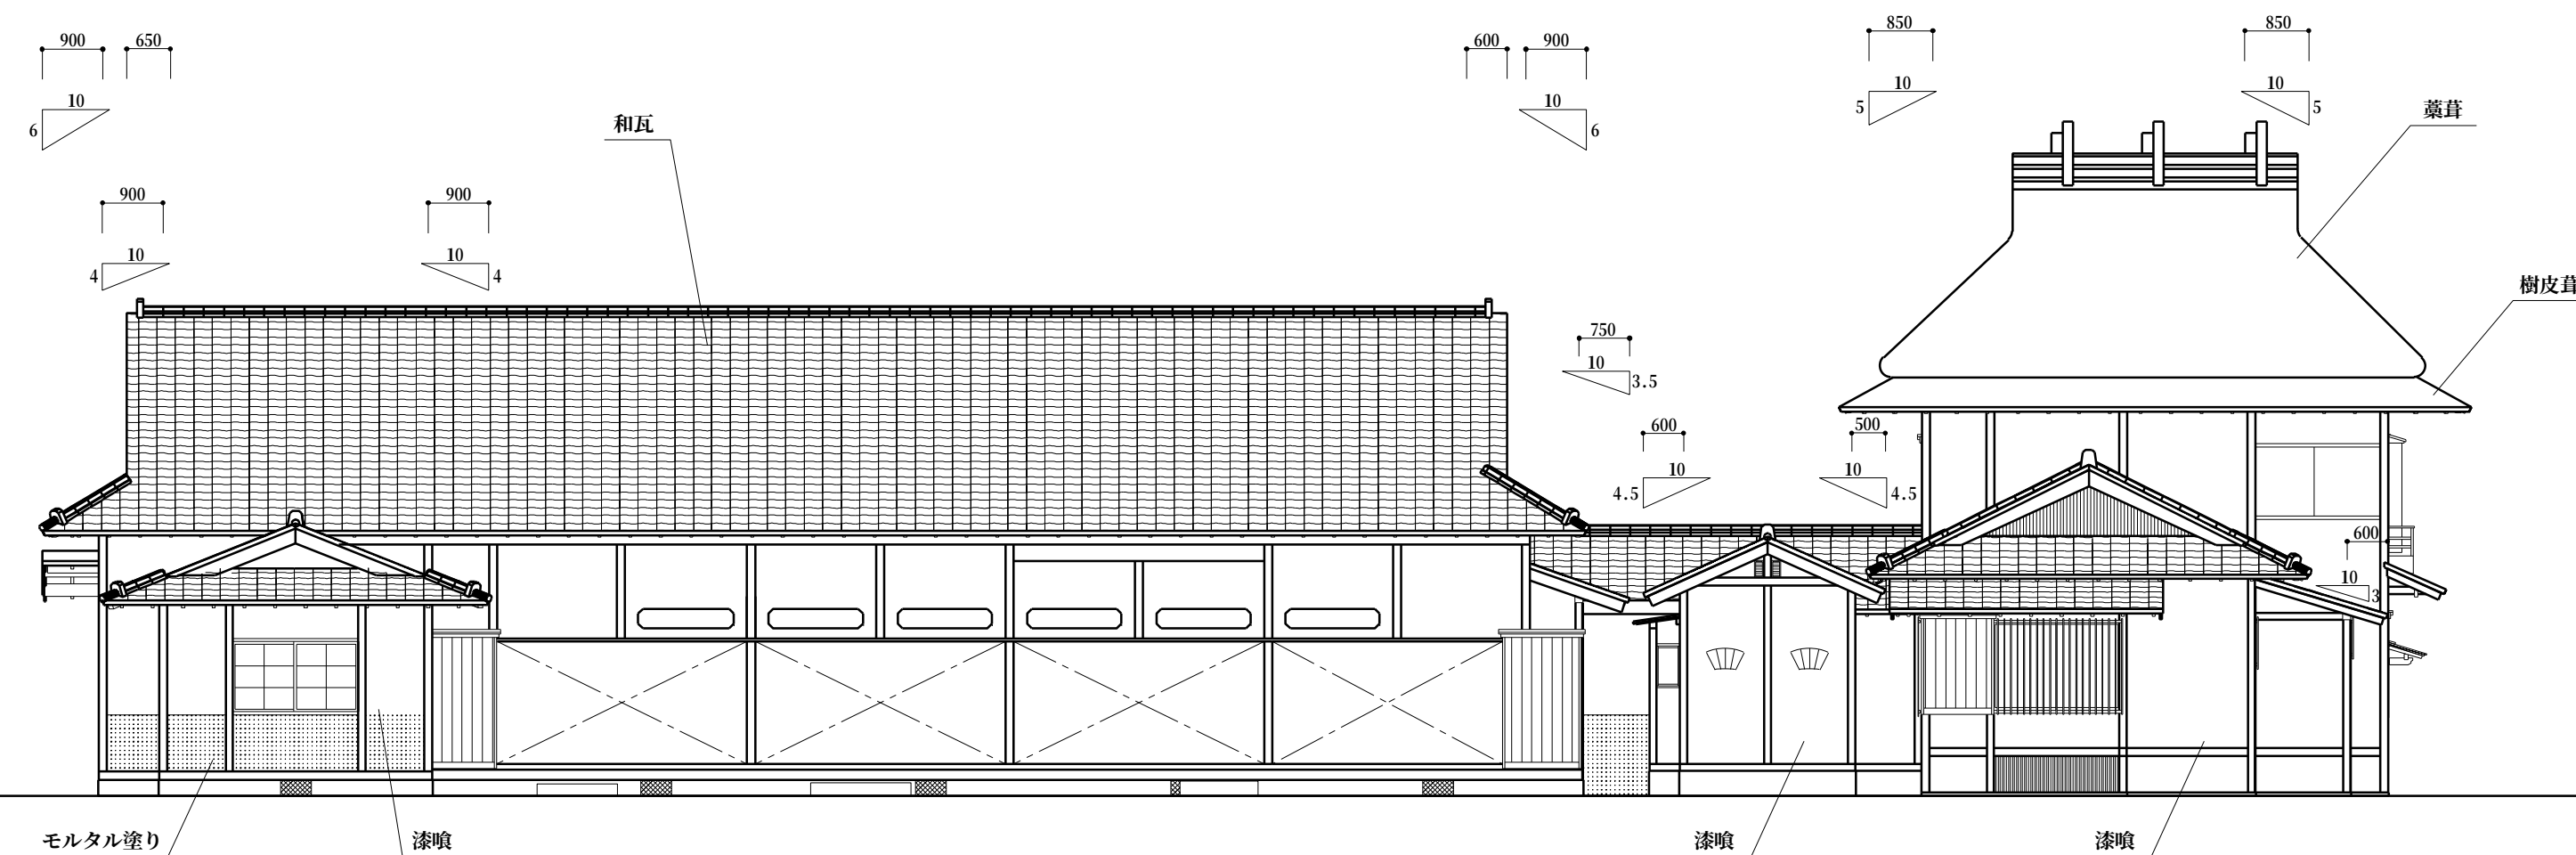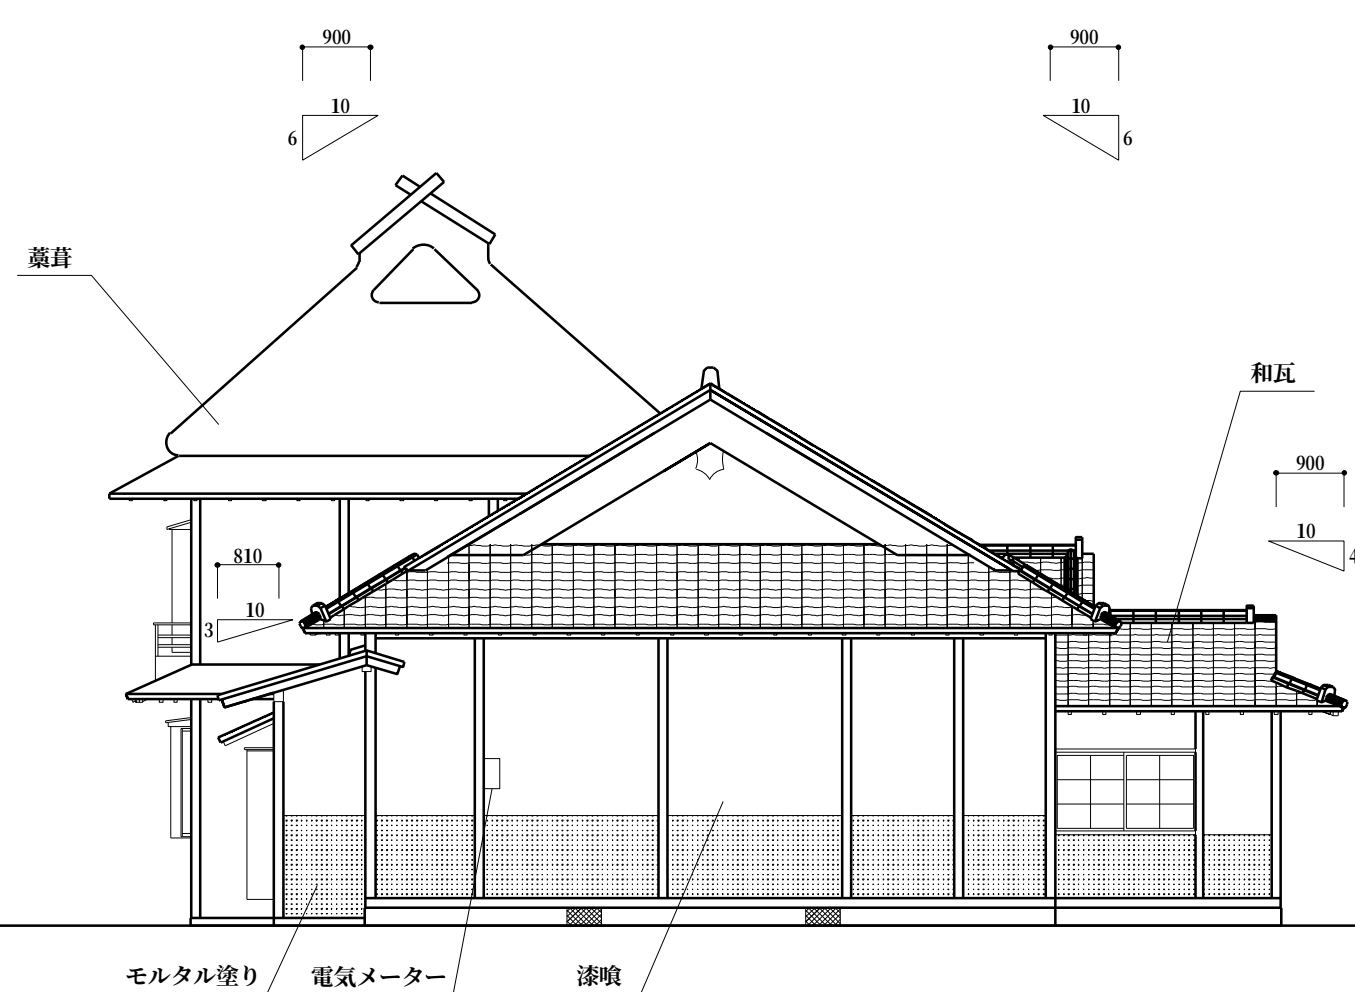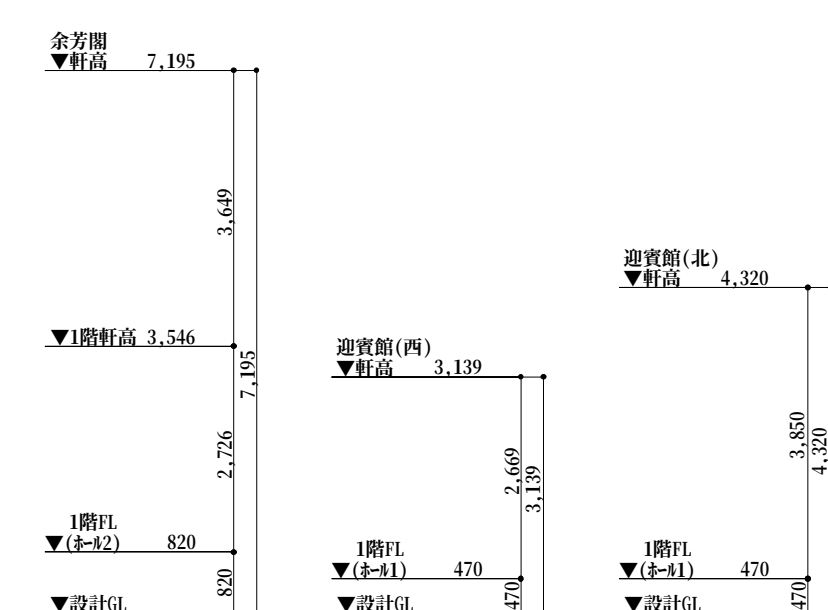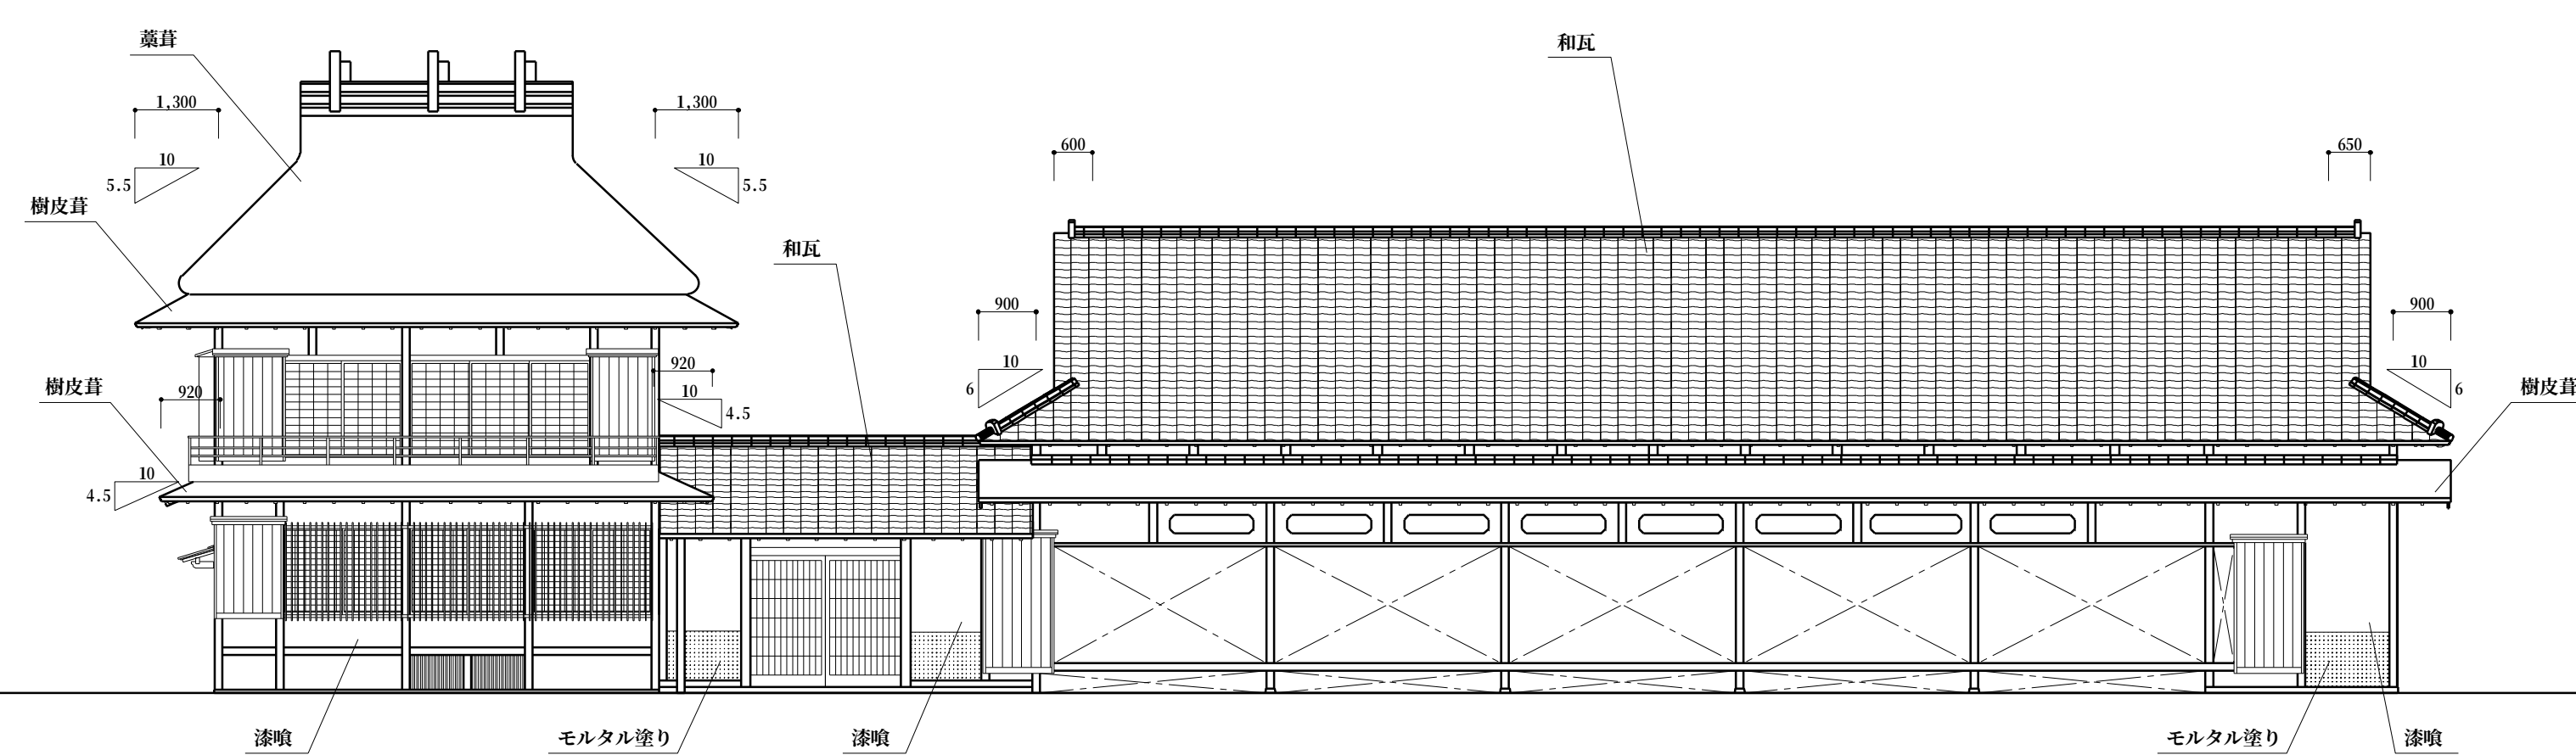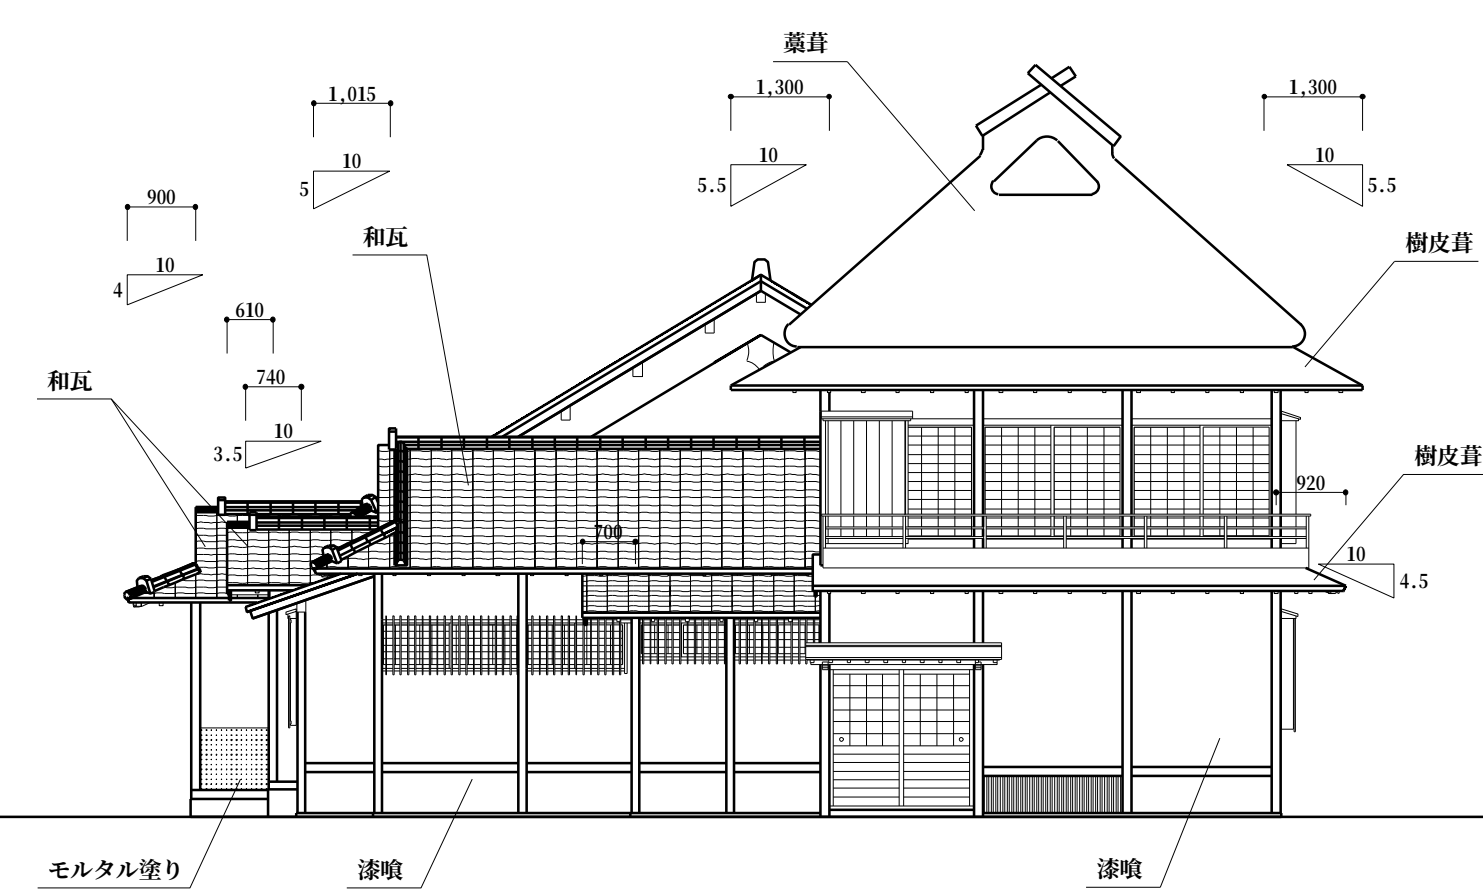

							製 図 [REDACTED]	特 記 事 項		変 更 ・ 訂 正		工事名	[REDACTED]（衆楽園迎賓館+余芳閣）	
												図 名	既存立面図 1/100	2023年02月28日