鶴山館　位置図

N
三枚橋
鶴山公園北広場
津山文化センター
薬研堀
厠堀
千代稲荷
稲荷橋
津山城跡
鶴山公園
宮川
鶴山館
津山圏域雇用労働センター
森本慶三記念館
つやま自然のふしぎ館
津山信用金庫本店
津山商工会館
中国銀行津山支店
津山観光センター
津山郷土博物館
対象施設：津山市山下132（鶴山公園内）
西日本電信電話津山支店
津山労働総合庁舎
伏見橋
サテライト津山
縮尺　1：2500

鶴山館　航空写真

N
対象施設：津山市山下132（鶴山公園内）
縮尺　1：2500
20 15 10 5 0 10 20 30 40 50 60 70 80 90 100 110 120 130 140 150 160

鶴山館

鶴山館内部

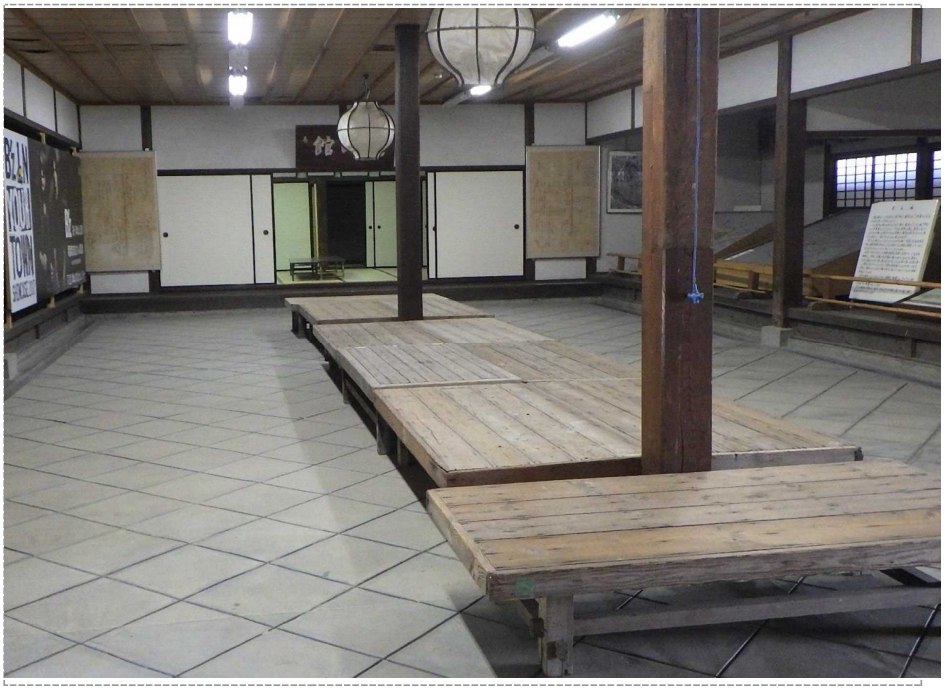

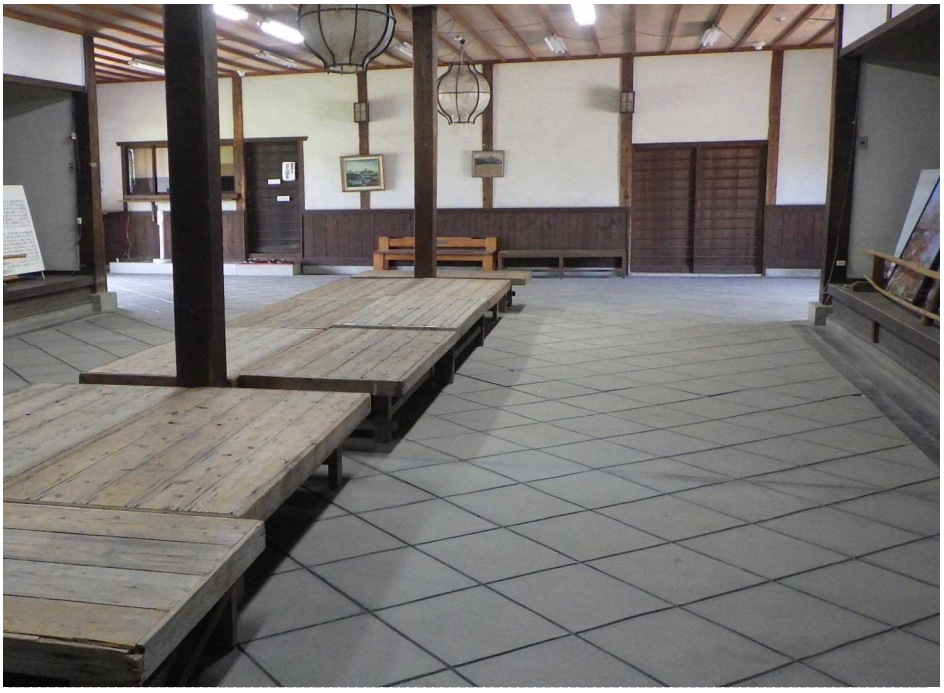

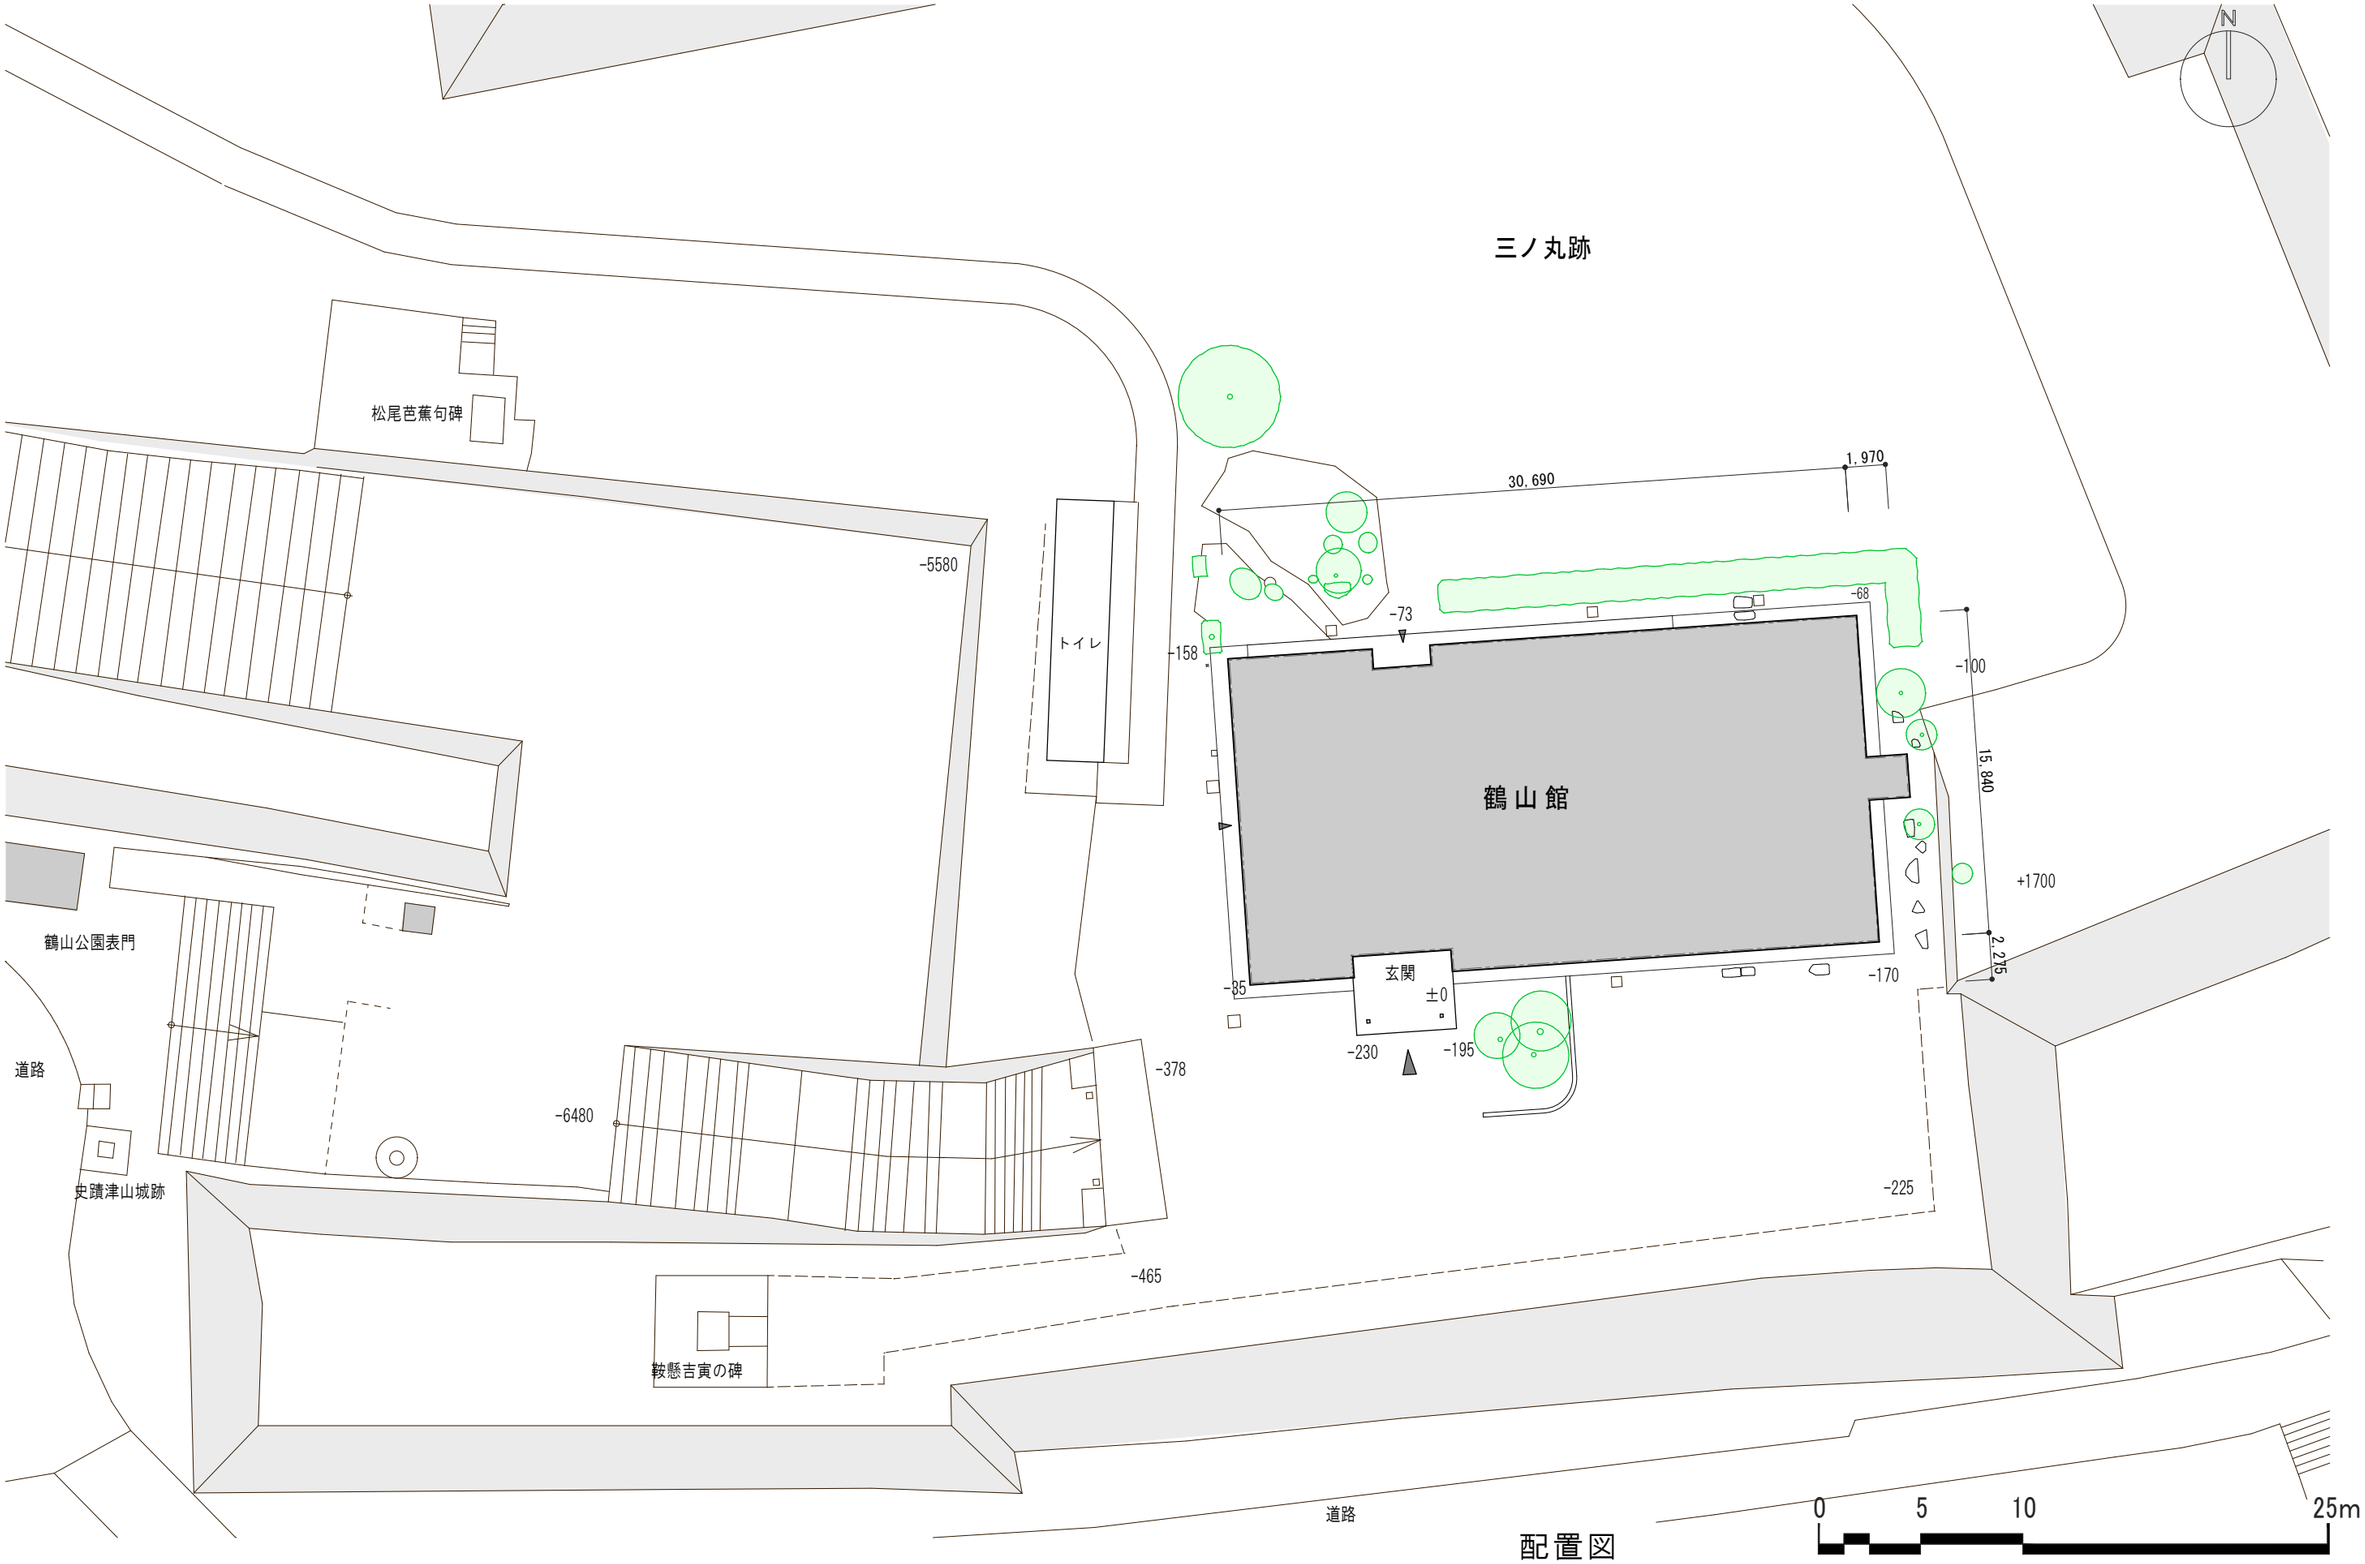

配置図

OHMO 岡山ヘリテージマネージャー機構	件名 令和4年度　鶴山館現況調査	縮尺 1：300	No 03
	図名 配置図	日付 2023.3.1	

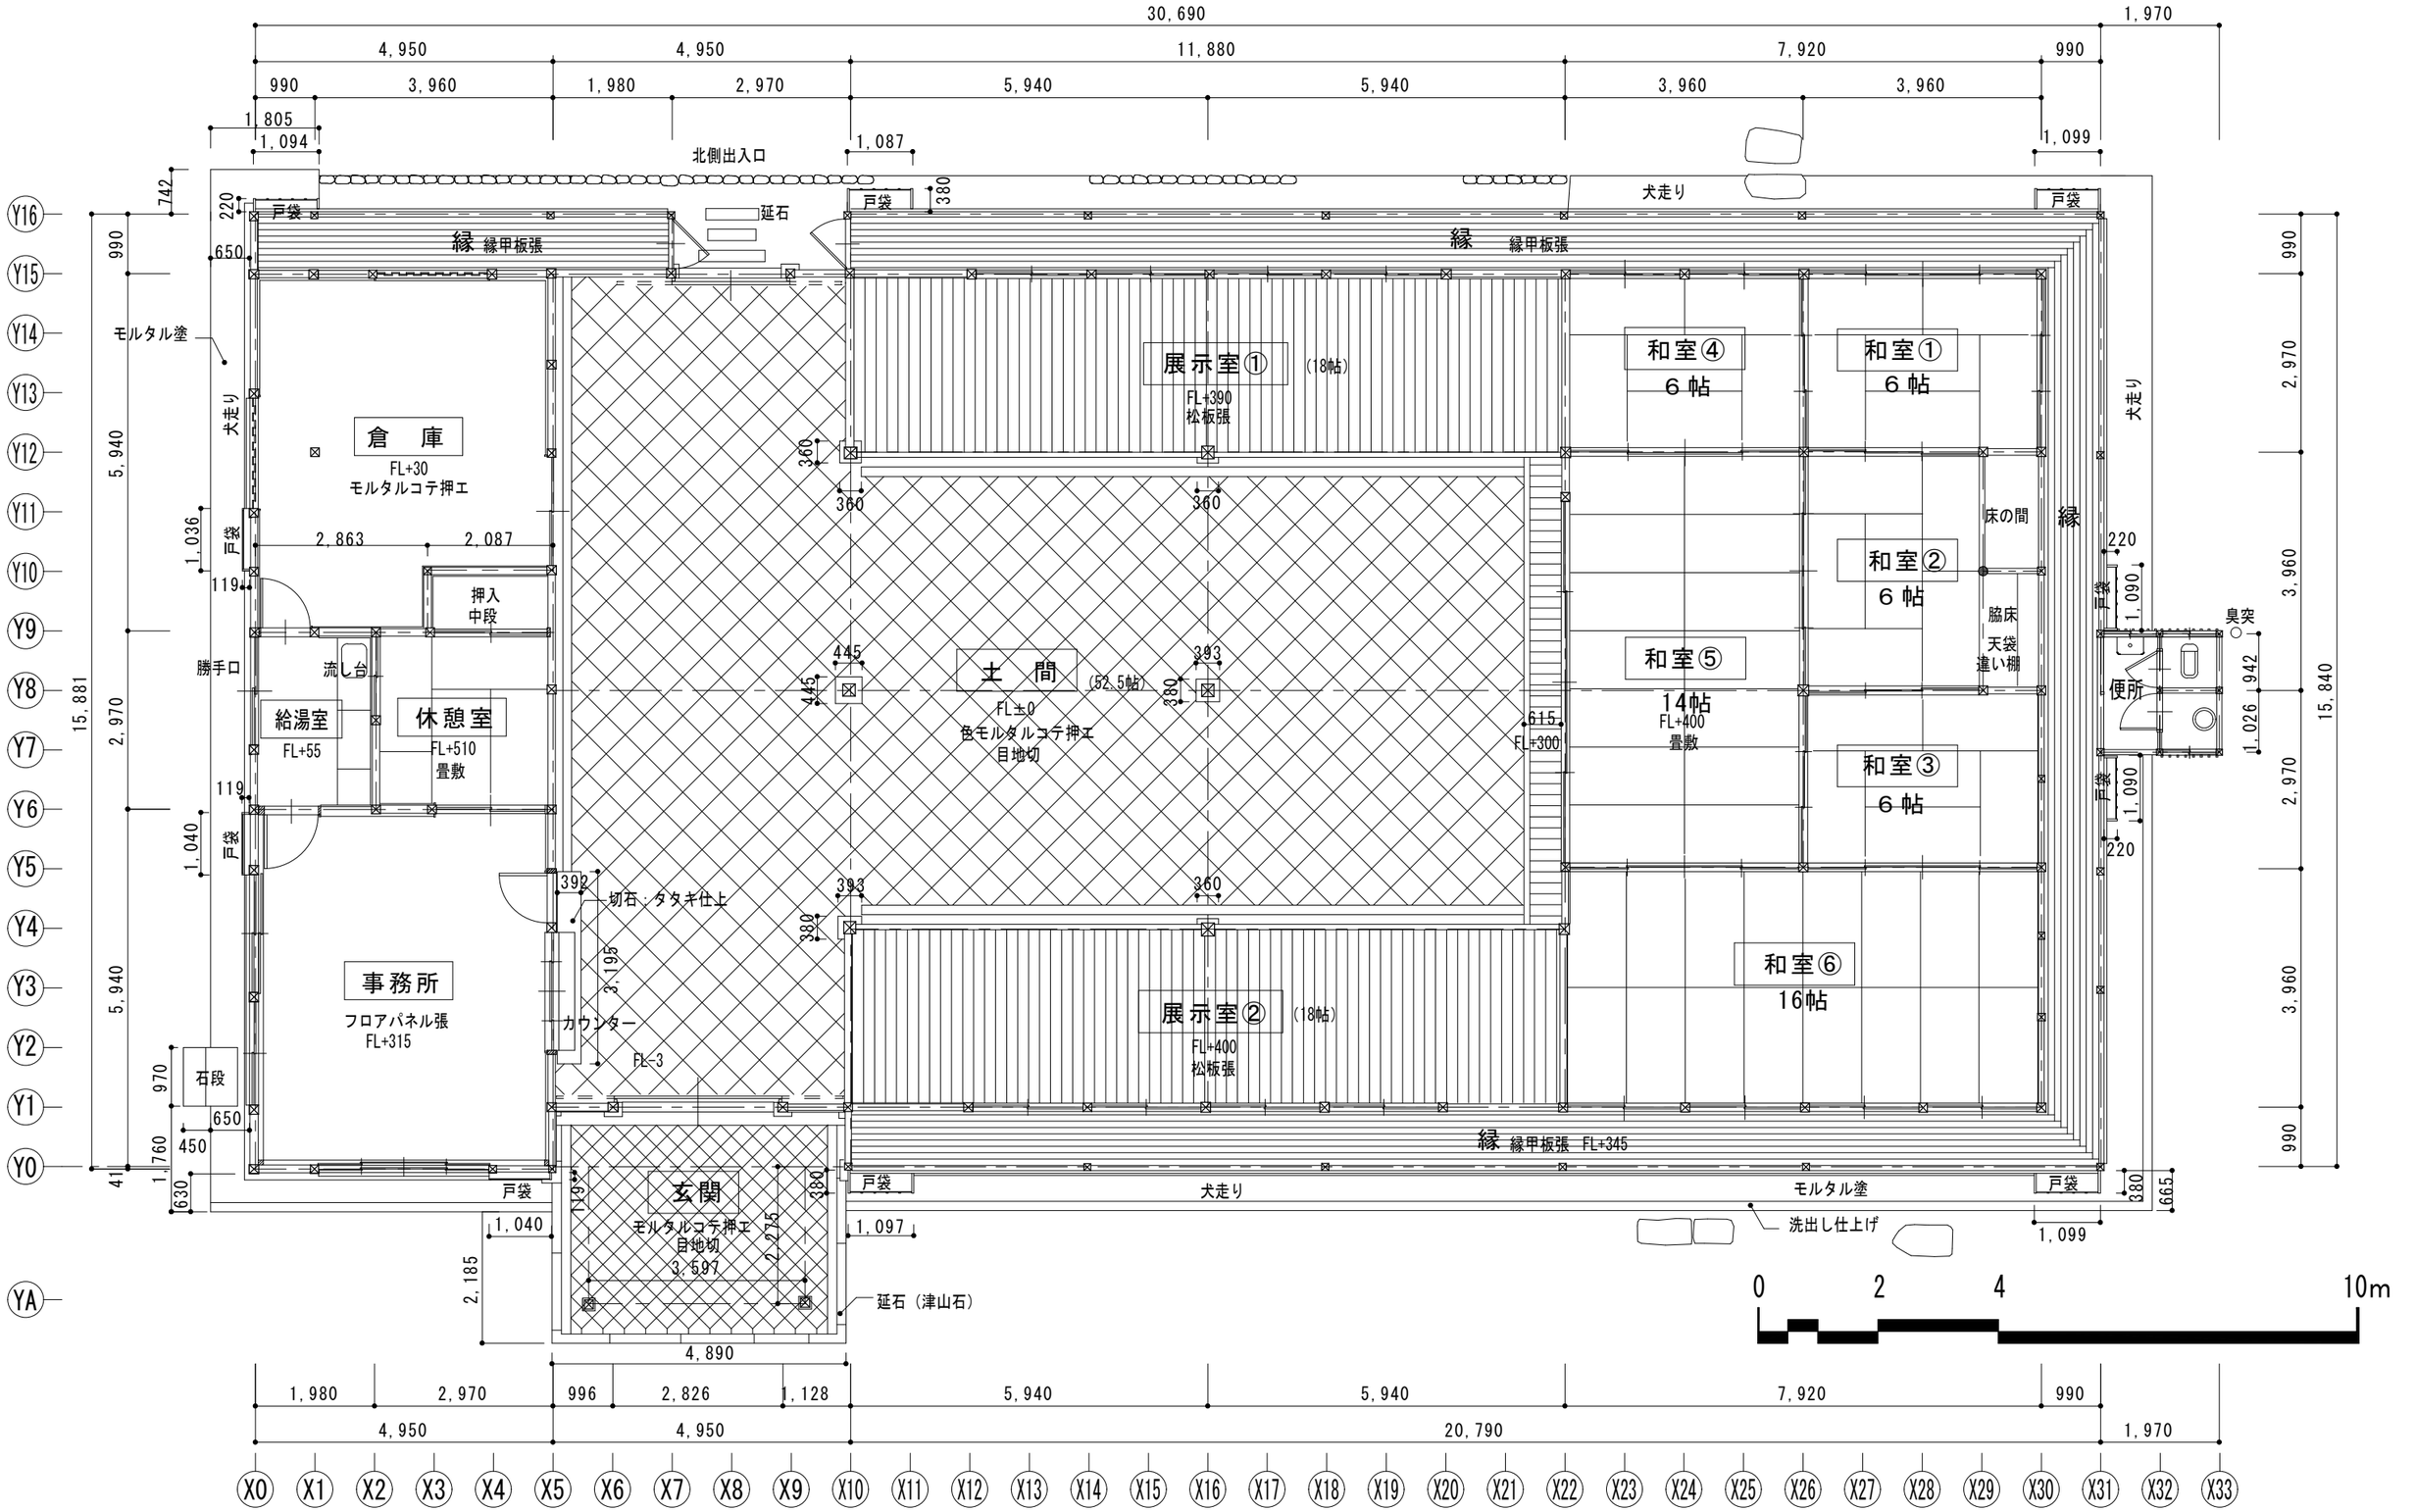

平面図

OHMO 岡山ヘリテージマネージャー機構	件名 令和4年度　鶴山館現況調査	縮尺 1：100	No 05
	図名 平面図	日付 2023.3.1	

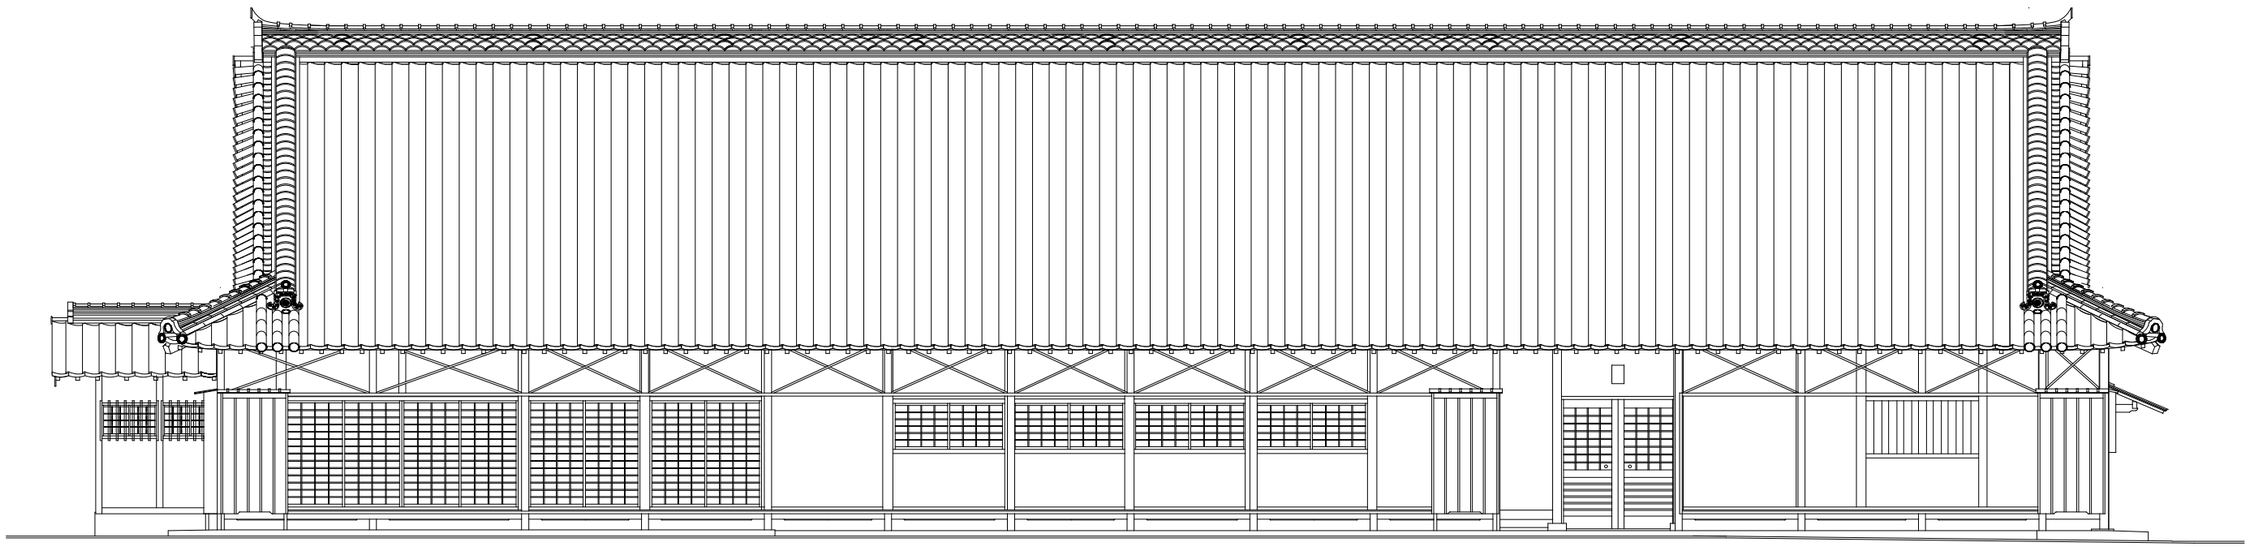

北立面図

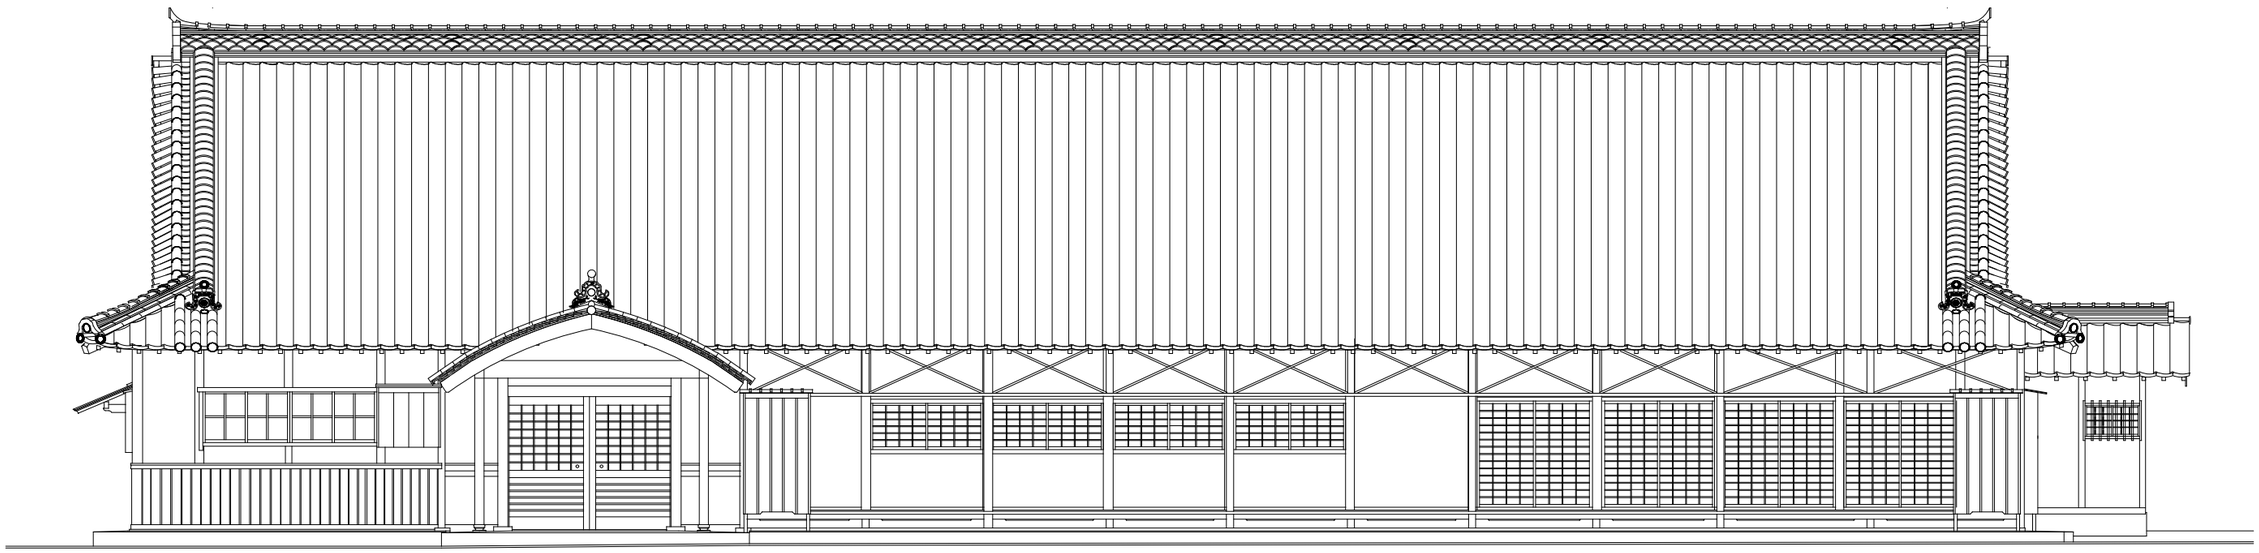

南立面図

OHMO 岡山ヘリテージマネージャー機構	件名 令和4年度　鶴山館現況調査	縮尺 1：100	No 06
	図名 立面図 1	日付 2023.3.1	

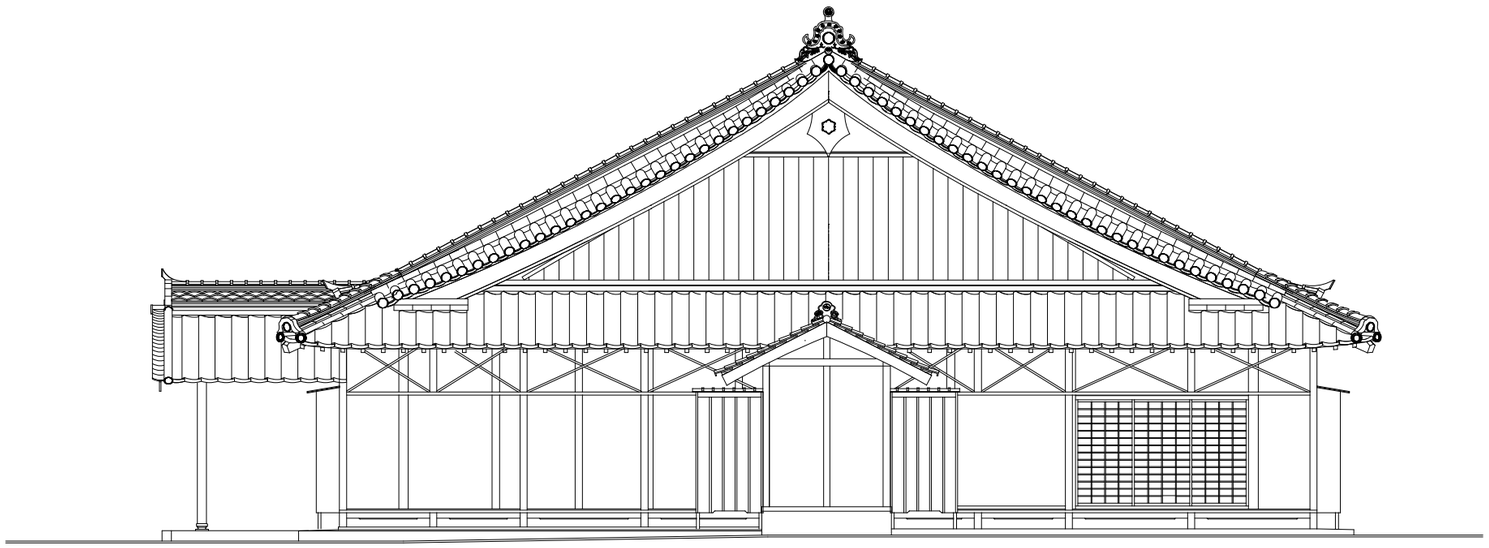

東立面図

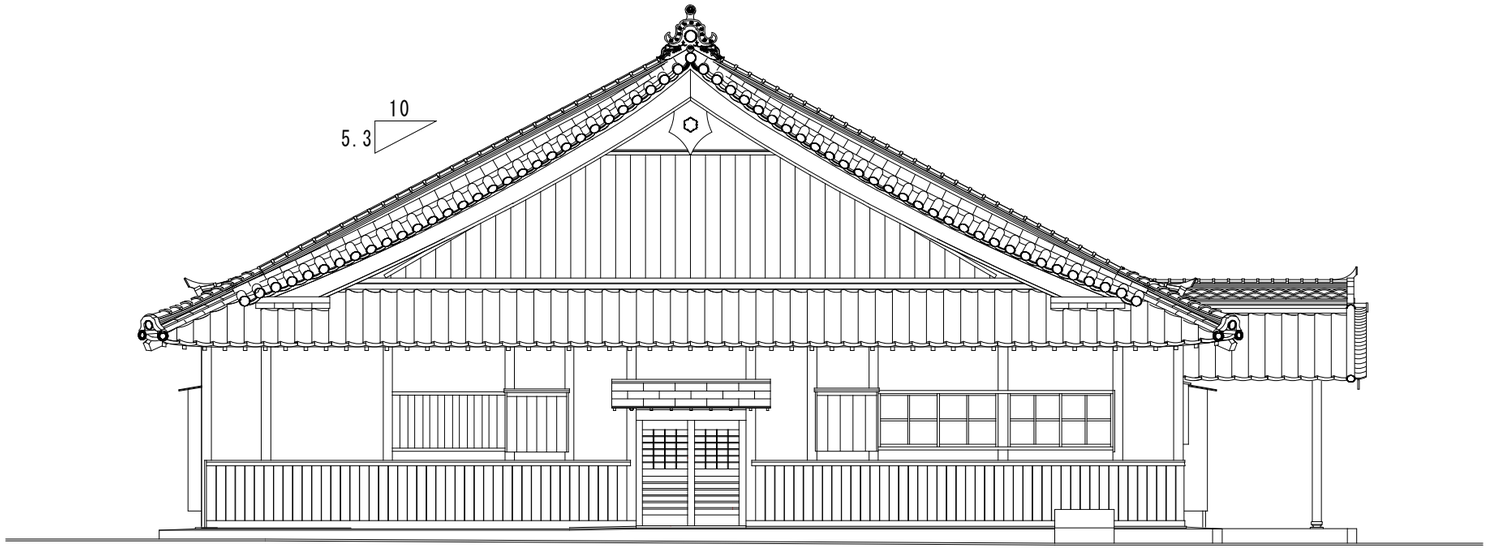

西立面図

OHMO 岡山ヘリテージマネージャー機構	件名 令和4年度　鶴山館現況調査	縮尺 1：100	No 07
	図名 立面図２	日付 2023.3.1	