

規則様式第1号(第5条, 第8条関係)

(表面)

届出年月日を記入して下さい。

特定都市施設新築等届出(協議)書 (記載例)

平成 〇年 〇月 〇日

津山市長

殿

住所(法人の場合にあっては, 主たる事務所の所在地)

津山市山北〇〇

氏名(法人の場合にあっては, 名称及び代表者の氏名)

株式会社つやま 代表取締役 津山 花子

印

電話番号(0000 - 00 - 0000)

人にやさしいまちづくり条例(平成12年津山市条例第54号)第23条第1項(第24条第1項)の規定により, 特定都市施設の新築等の届出(協議)を行います。

1 特定生活関連施設の概要

(1) 名称 ツヤマビルディング

(2) 所在地 津山市山北〇〇

(3) 種類 建築物・建築物以外の公共交通機関の施設・公園・路外駐車場

(4) 用途(複数ある場合は, すべて記載してください。)

物品販売業等店舗、飲食店

(5) 工事種別

ア 建築物 新築・増築・改築・用途の変更・大規模の修繕・大規模の模様替

イ 建築物以外 新設・その他()

(6) 規模等

ア 建築物

1) 都市施設の用途に供する部分の床面積

用途の名称	床面積	既存面積
物品販売業等店舗(日用品店)	200 m ²	100 m ²
飲食店(喫茶店)	200 m ²	100 m ²
(計)	400 m ²	200 m ²

2) 都市施設の用途に供する部分以外の床面積

3) 合計(延べ面積) (500 m²) (300 m²)

4) 共同住宅の戸数, 寄宿舍の居室数 ()

イ 建築物以外

ウ 公園

エ 路外駐車場

届出の場合: 工事着手予定の21日前

協議の場合: 工事着手予定の60日前までに届出(協議)書の提出が必要です。

(7) 工事着手予定年月日 平成〇〇年 〇月 〇日

(8) 工事完了予定年月日 平成〇〇年 〇月 〇日

2 連絡先(代理者のある場合は, 記載してください。)

(1) 氏名 津山 太郎

(2) 事務所の名称 津山建築設計事務所

(3) 所在地 (〒 708 - 0000)

津山市山北〇〇

(4) 電話番号(0000 - 00 - 0000)

代理者がある場合は, 委任状を添付して下さい。

津山市受付欄		決裁欄	別表第1の区分
受付番号 ()	受付印		
受付担当欄 ()			
建築確認申請受付日		平成	年 月 日

備考 1 必要事項を記載し, 又は該当事項を「〇」で囲んでください。

2 届出者(申出者)の氏名の記載を自署で行う場合は, 押印を省略することができます。

(裏面)


- この様式による書面は、正副2部提出してください。
- 特定生活関連施設の区分に応じて、整備項目表(様式第2号)及び次の表に掲げる図書を添付してください。この届出(協議)書を建築確認申請書と同時に提出する場合も、必ず添付してください。
- 既存の特定生活関連施設とする場合に、図1及び図2の図書を添付してください。図1は、特定生活関連施設の経路部分の平面図
- 届出の「対象箇所」について、「整備基準」の内容がこの表に掲げる図書に示されていない場合は、その内容を示した図書を添付してください。

裏面は添付不要です。

区 分	図 書	
	種 類	明 示 す べ き 事 項
1 建築物	付近見取図	方位、道路及び目標となる地物
	配置図	縮尺、方位、敷地の境界線、土地の高低、敷地に接する道の位置、建築物の用途及び位置、当該建築物と他の建築物との別並びに次の1)から22)までに掲げる項目のうち届出又は協議に係る設備の位置及び幅又は寸法 (項 目) 1) 出入口 2) 敷地内通路 3) 廊下等及び各室出入口 4) 階段 5) 便所 6) 車いす使用者用便房 7) 駐車施設 8) 視覚障害者を誘導する装置 9) エレベーター 10) 受付カウンター及び記載台 11) 公衆電話所 12) 券売機 13) 改札口等 14) 館内案内板 15) 観客席 16) 洗面所 17) 浴室 18) 更衣室等 19) 授乳場所 20) おむつ交換台 21) 乳幼児いす 22) 客室
	各階平面図	縮尺、方位、間取、各室の用途、床の高低並びに上記1)から22)までに掲げる項目のうち届出又は協議に係る設備の位置及び幅又は寸法
2 建築物以外の公共交通機関の施設	付近見取図	方位、道路及び目標となる地物
	配置図	縮尺、方位、敷地の境界線、土地の高低、敷地に接する道の位置並びに施設の用途及び位置、次の1)から6)までに掲げる項目のうち届出に係る設備の位置及び幅又は寸法 (項 目) 1) 改札口 2) 乗降場 3) 通路 4) 階段 5) エレベーター 6) 便所
	平面図	縮尺、方位、間取、施設の各部分の用途、床の高低並びに上記1)から6)までに掲げる項目に係る設備の位置及び幅又は寸法
3 道路	付近見取図	方位、道路及び目標となる地物
	配置図	縮尺、方位、土地の高低、位置及び幅員並びに次の1)、2)に掲げる項目のうち届出に係る設備の位置及び幅又は寸法 (項 目) 1) 歩道 2) 横断歩道橋及び地下横断歩道
4 公園等	付近見取図	方位、道路及び目標となる地物
	配置図	縮尺、方位、敷地の境界線、土地の高低、敷地に接する道の位置、公園等の位置並びに次の1)から4)までに掲げる項目のうち届出に係る設備の位置及び幅又は寸法 (項 目) 1) 出入口及び改札口 2) 園路 3) 駐車施設 4) 案内表示等
5 路外駐車場	付近見取図	方位、道路及び目標となる地物
	配置図	縮尺、方位、敷地の境界線、土地の高低、敷地に接する道の位置、路外駐車場の位置並びに次の1)から3)までに掲げる項目のうち届出に係る設備の位置及び幅又は寸法 (項 目) 1) 出入口 2) 敷地内の通路 3) 駐車施設

■ 配置図・平面図（建築物）記入例

※届出（協議）対象整備項目の適合状況を図面に明示する。

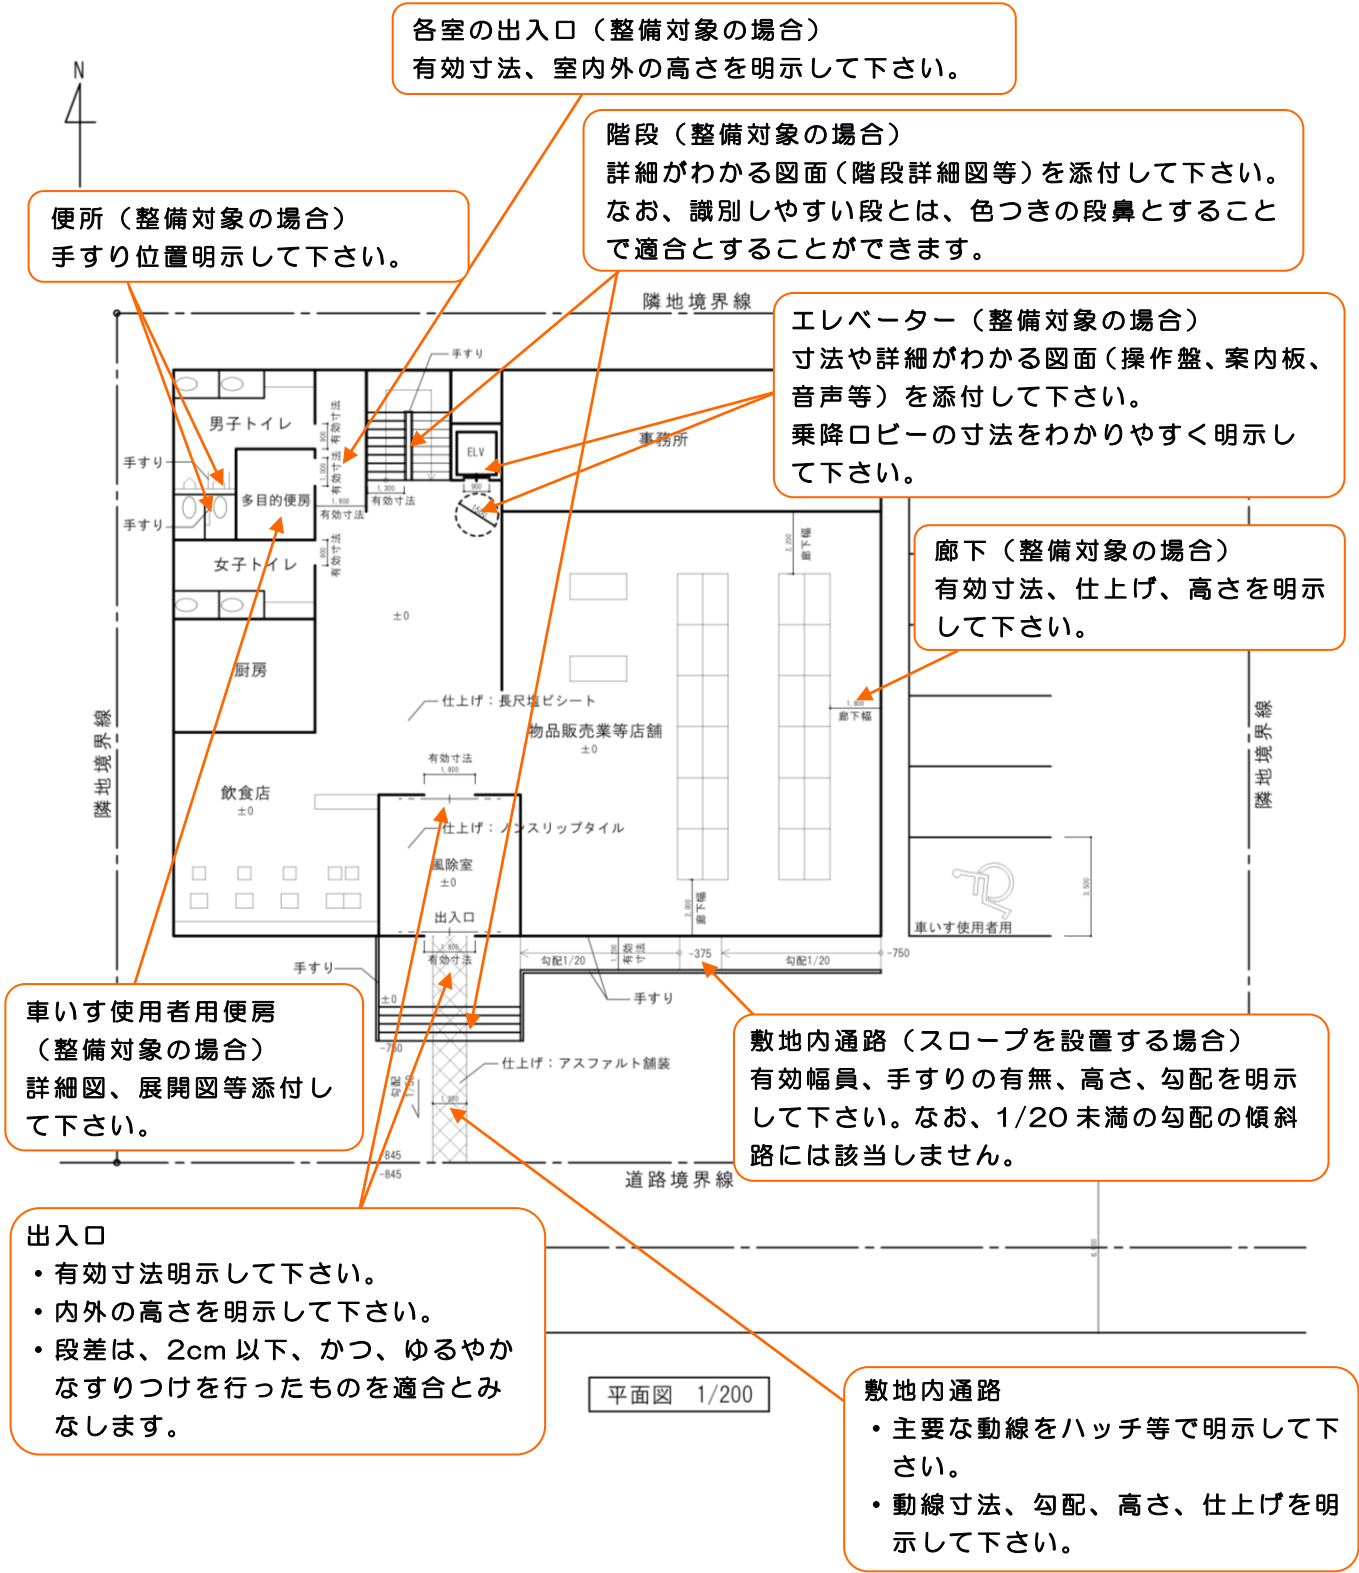

各室の出入口（整備対象の場合）
有効寸法、室内外の高さを明示して下さい。

階段（整備対象の場合）
詳細がわかる図面（階段詳細図等）を添付して下さい。
なお、識別しやすい段とは、色つきの段鼻とすることで適合とすることができます。

便所（整備対象の場合）
手すり位置明示して下さい。

エレベーター（整備対象の場合）
寸法や詳細がわかる図面（操作盤、案内板、音声等）を添付して下さい。
乗降ロビーの寸法をわかりやすく明示して下さい。

廊下（整備対象の場合）
有効寸法、仕上げ、高さを明示して下さい。

車いす使用者用便所（整備対象の場合）
詳細図、展開図等添付して下さい。

敷地内通路（スロープを設置する場合）
有効幅員、手すりの有無、高さ、勾配を明示して下さい。なお、1/20未満の勾配の傾斜路には該当しません。

出入口
・有効寸法明示して下さい。
・内外の高さを明示して下さい。
・段差は、2cm以下、かつ、ゆるやかなすりつけを行ったものを適合とみなします。

平面図 1/200

敷地内通路
・主要な動線をハッチ等で明示して下さい。
・動線寸法、勾配、高さ、仕上げを明示して下さい。

※共通事項
・条例への適合が確認可能な寸法等を明示して下さい。
・床の仕上げは、できる限り、配置図と平面図に明記して下さい。
・配置図、平面図で適合状況を書き表せない場合は、詳細図、展開図、仕様書、カラー図版等添付して下さい。