

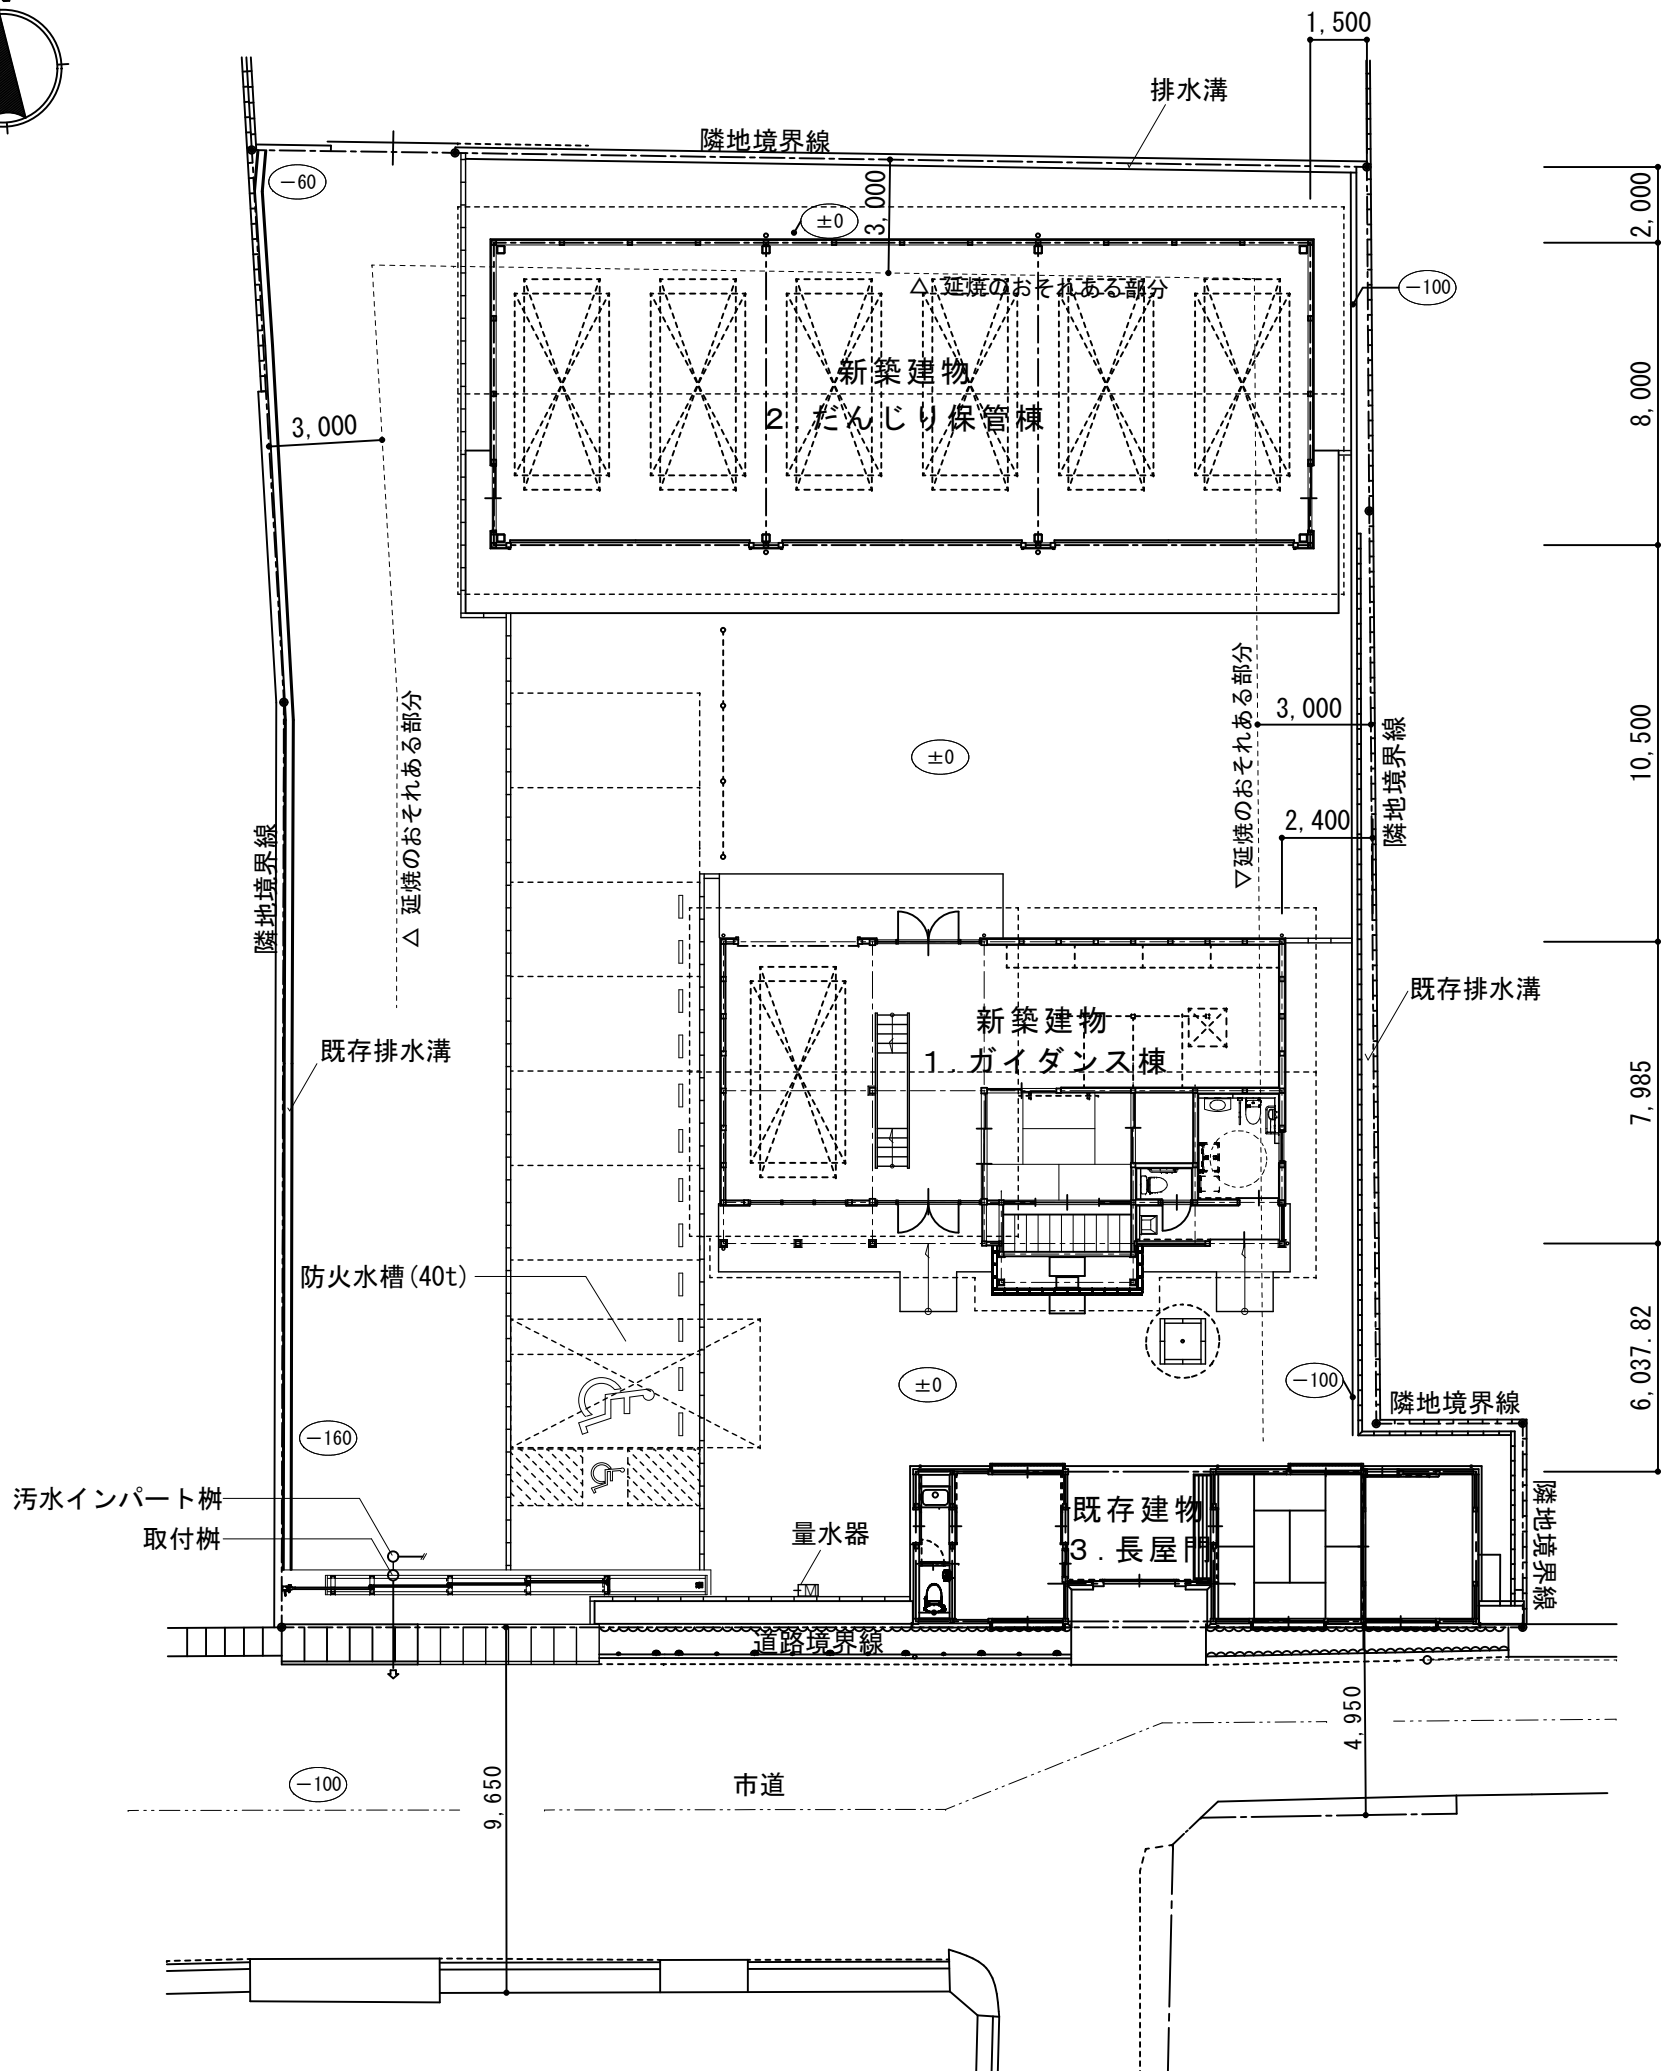


面 積 表					
敷 地 面 積	1,147.41 ㎡				
	新 築 建 物			既 存 建 物	
	1. ガイダンス棟 (木造 平家建て)	2. だんじり保管棟 (木造 一部鉄骨造 平家建て)	合 計	3. 長屋門 (木造 平家)	備 考
建 築 面 積	121.55 ㎡	179.28 ㎡	300.83 ㎡	58.69 ㎡	
床 面 積	111.43 ㎡	172.80 ㎡	284.23 ㎡	43.20 ㎡	小屋裏 15.49㎡

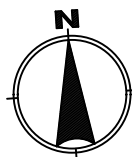

■ 配 置 図 1/200

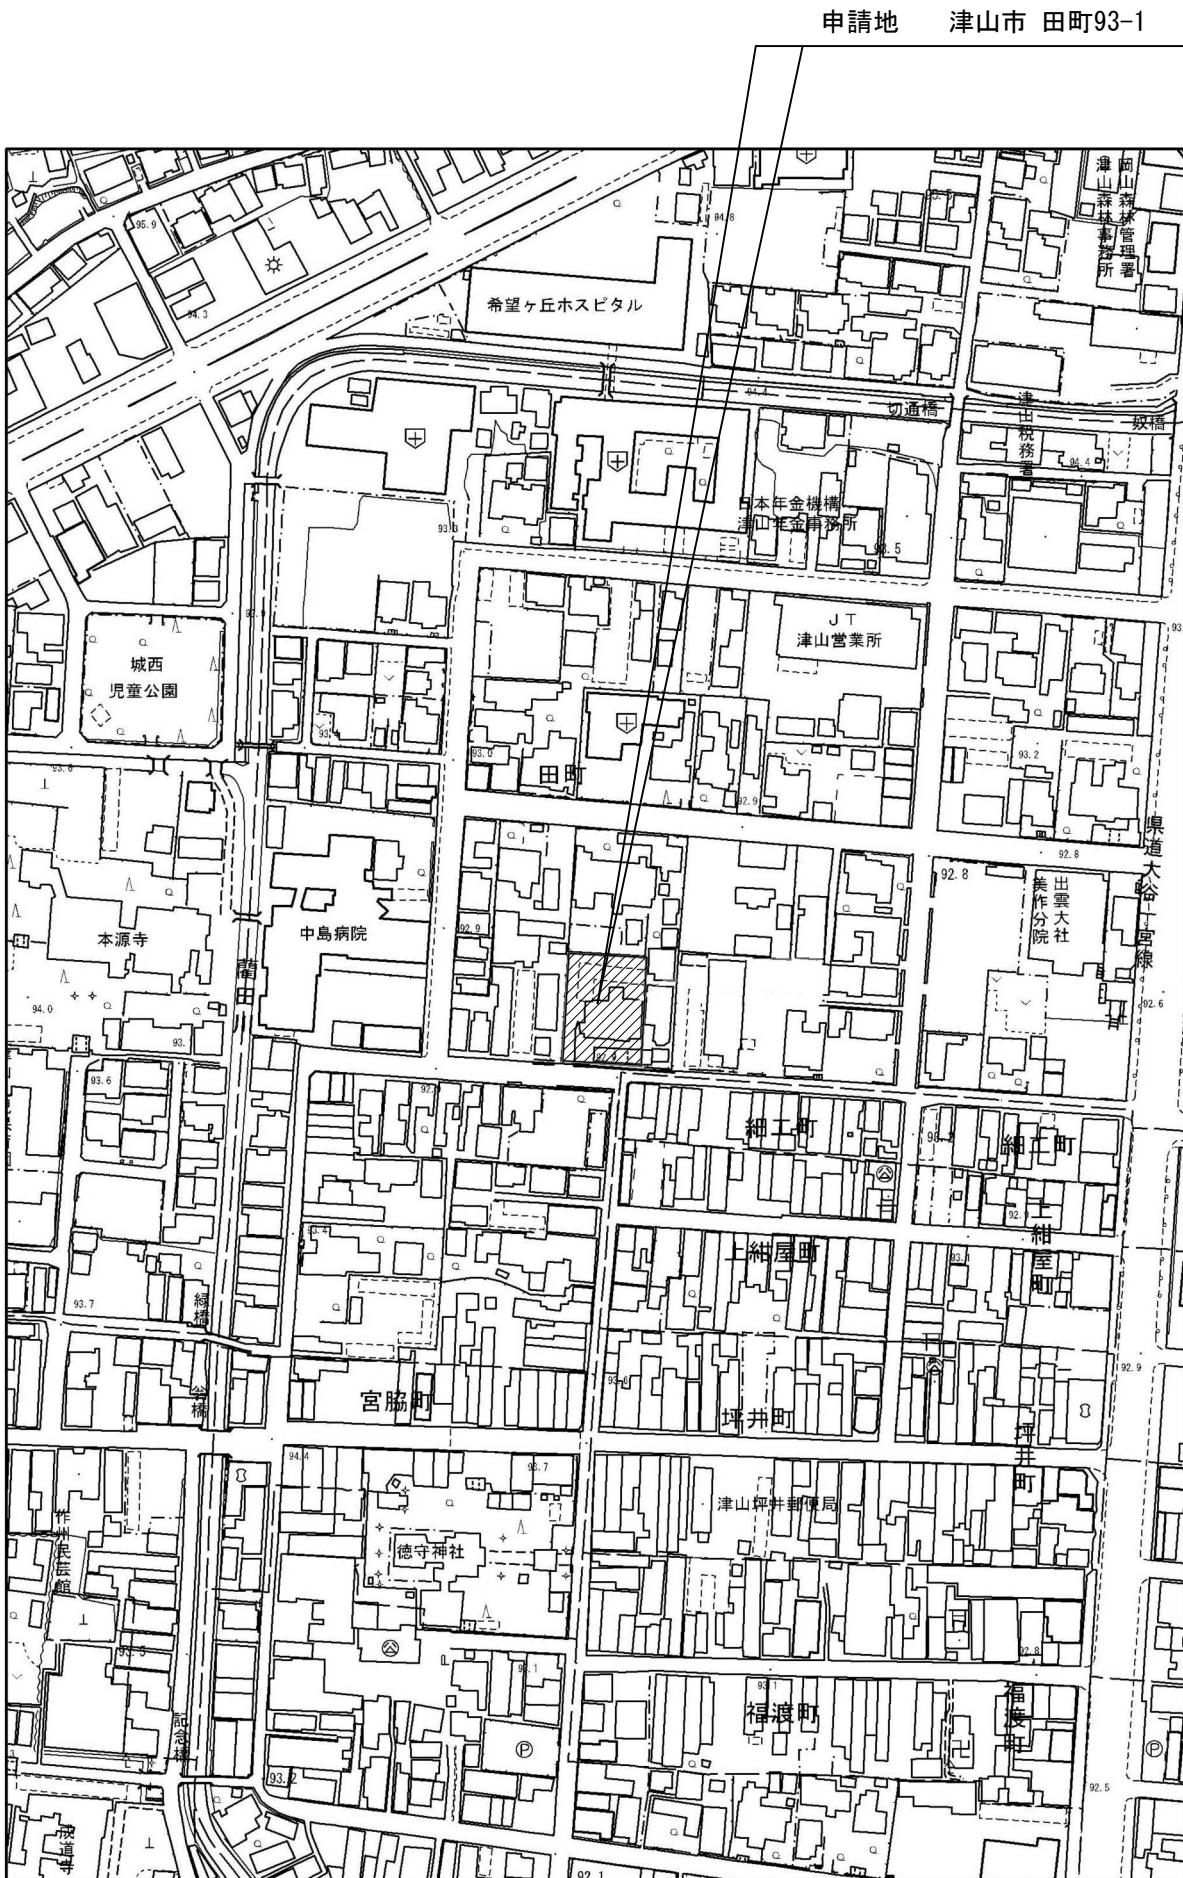

■ 附近見取図 1/2500



有限会社 内田建築設計事務所

1級建築士事務所登録 岡山県 第1766号
1級建築士大臣登録 第193349号 内田 修 義

DATE
H28.03

TITLE
津山城下町歴史館新築工事

設計図

DRAWN
附近見取図 配置図

SCALE
1/2500 1/200

NO

A - 09