



■ 屋根伏図 1/100

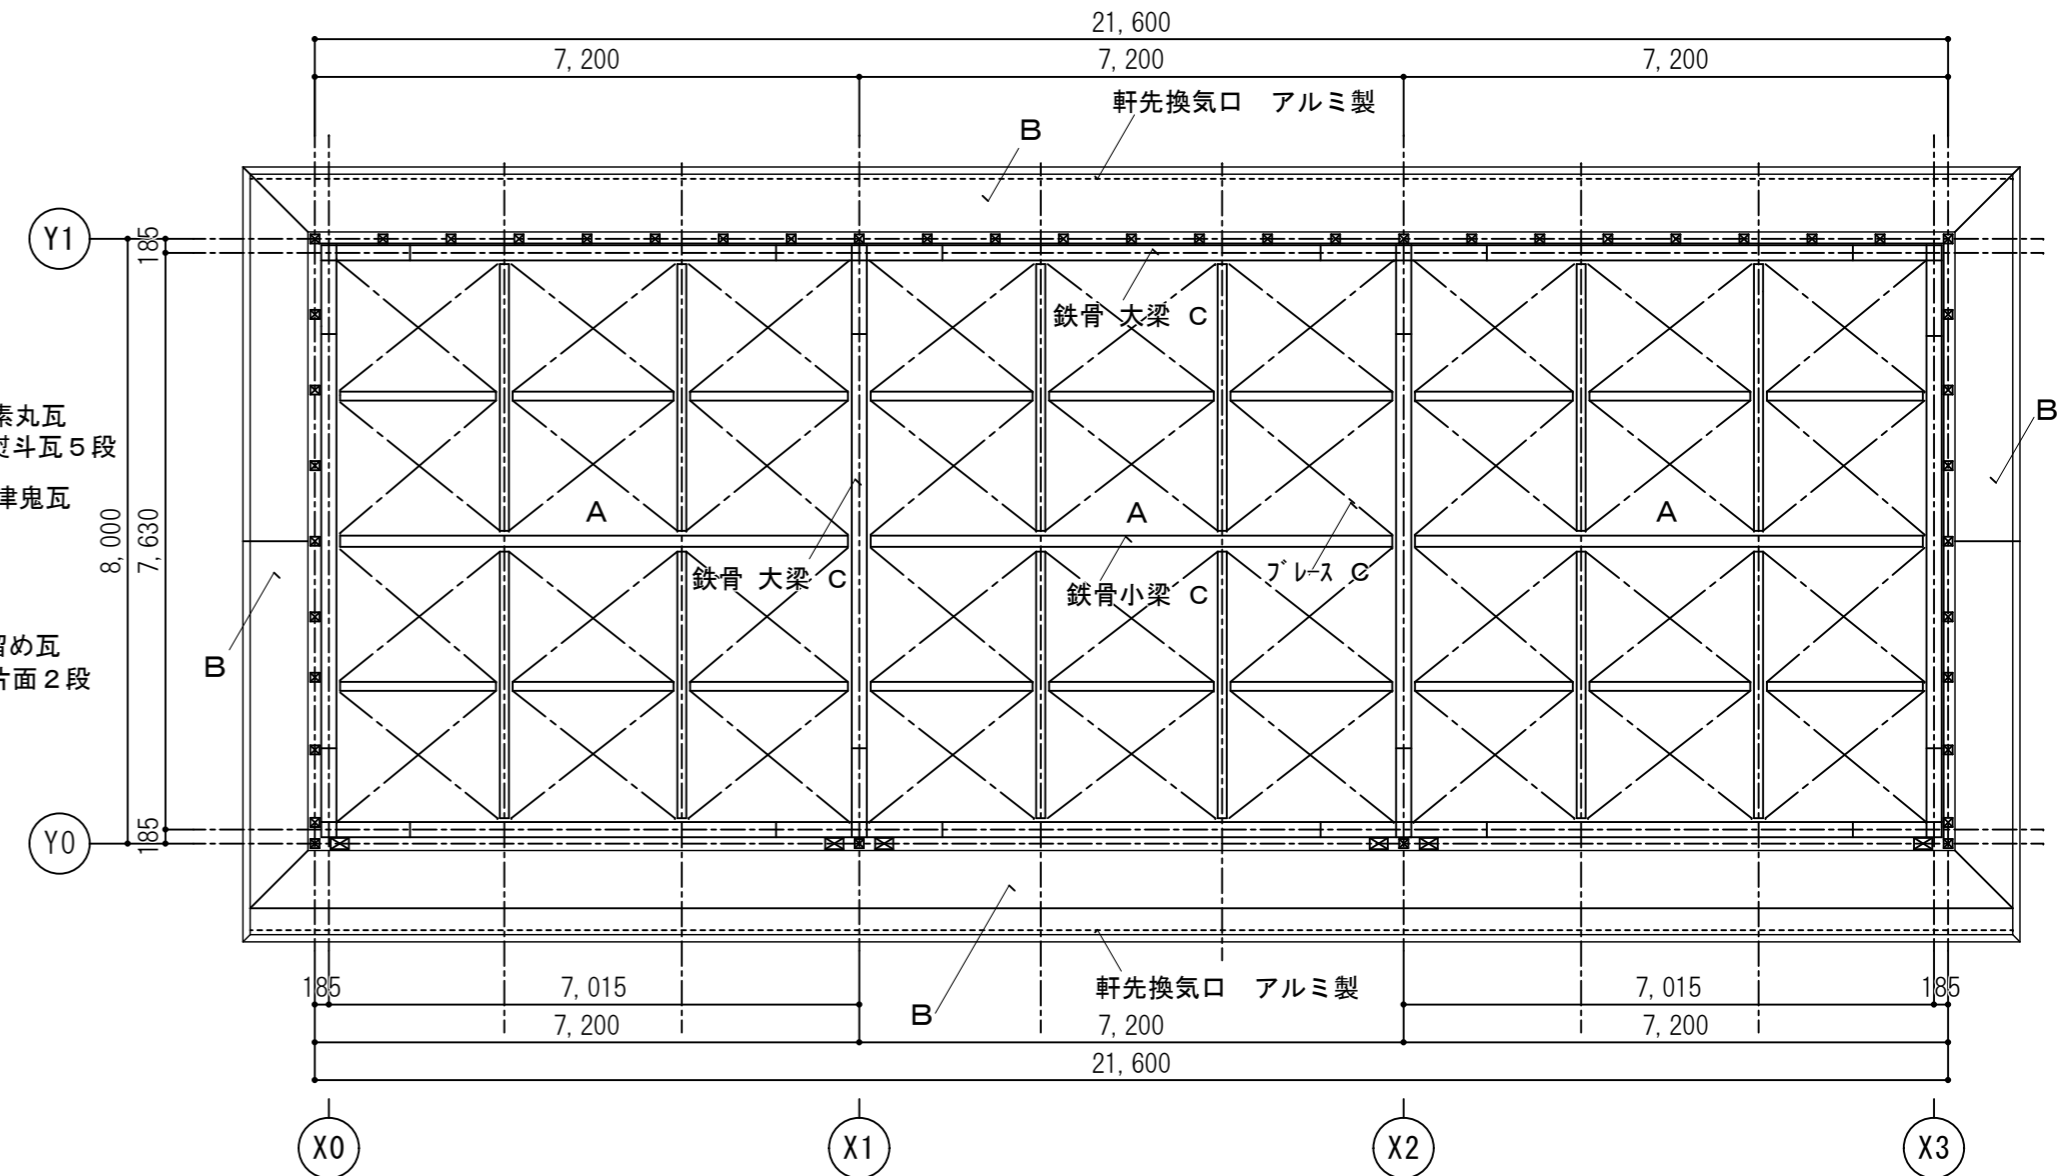


■ 天井伏図 1/100

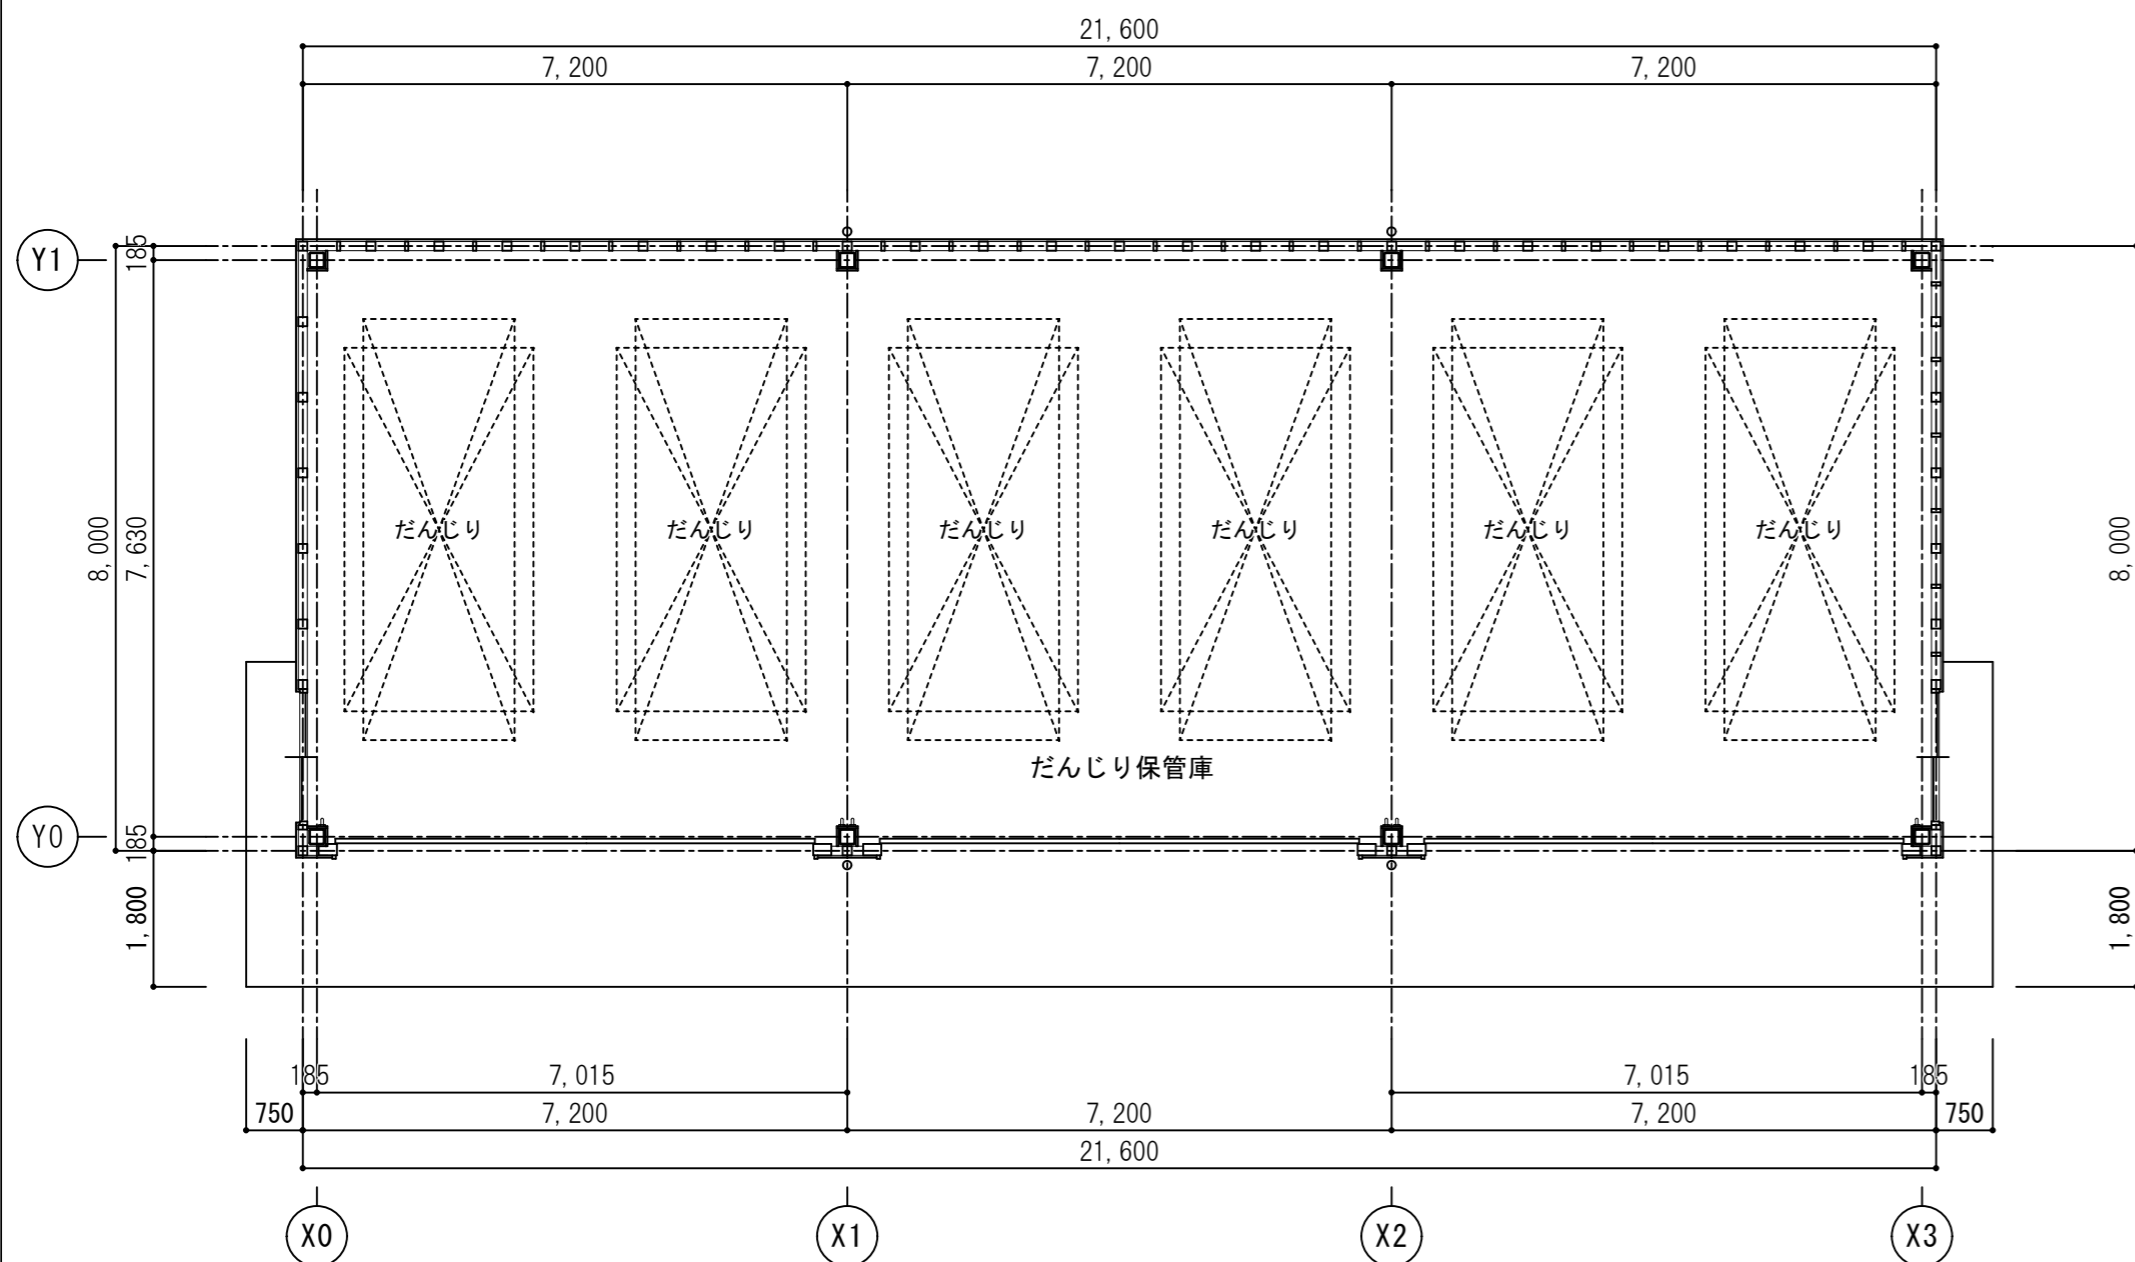

■ 平面図 1/100

凡 例	
※ ABC粉末消火器10型 蓄圧式を、1本設置。	
消火器設置台：ポリプロピレン製 ポール・表示板付 エコマーク認定商品	
エコベース (株)初田製作所 同等品	
凡 例 (天井)	
A	小屋梁、垂木、野地板 化粧表し
B	軒天 ケイカル板 t=6張り EP-G塗装 軒先換気口 アルミ製 ステンレス(SUS304) 防虫網付 IM-AC0645 (アイエル) 同等品
C	鉄部 SOP塗装

 有限会社 内田建築設計事務所 1級建築士事務所登録 岡山市 第1766号 1級建築士大臣登録 第193349号 内田 修 義	TITLE	津山城下町歴史館新築工事	設計図	NO
	DATE	H28. 03	DRAWN	だんじり保管棟 平面図・屋根伏図・天井伏図
				A - 29