



勝北総合スポーツ公園プール

津山市西下 1100-1

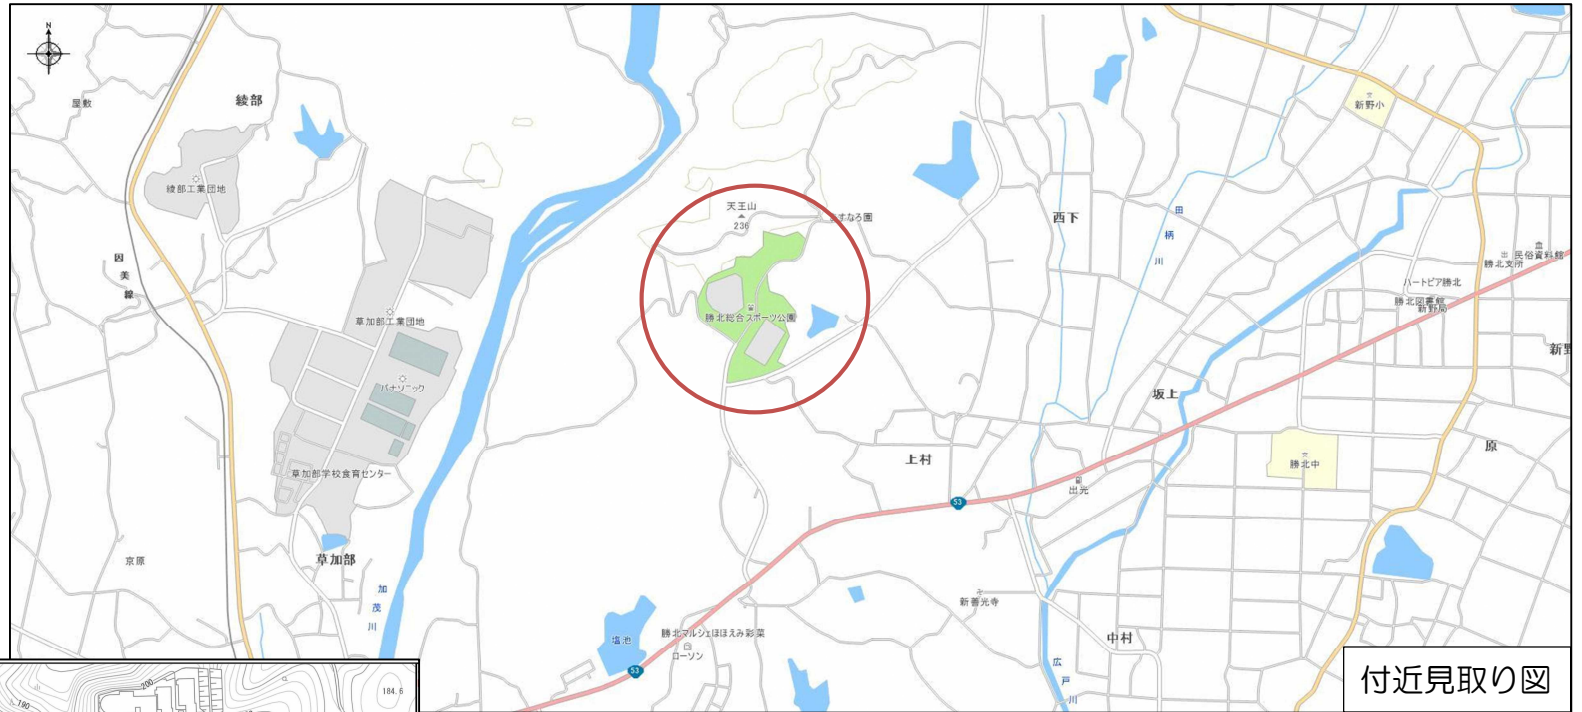

付近見取り図

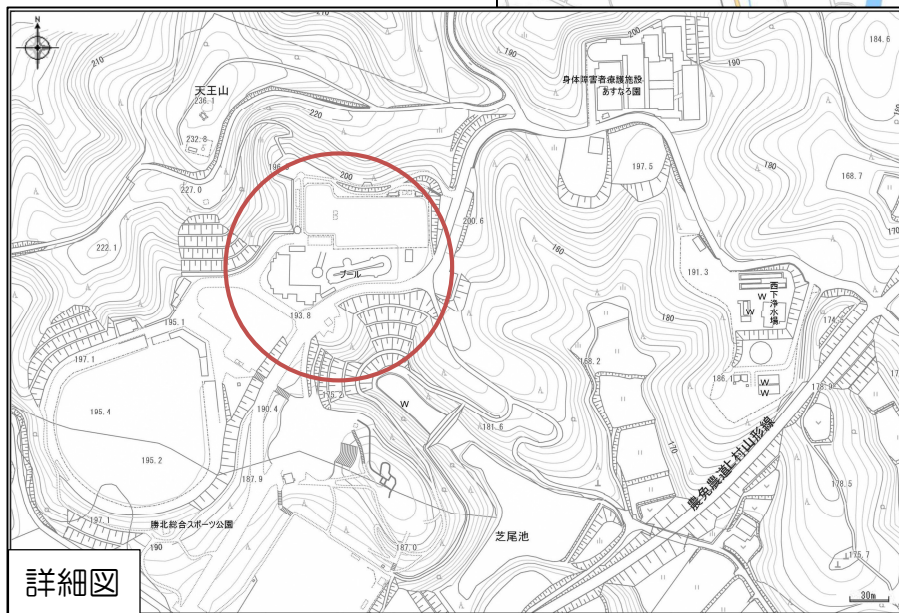

詳細図

勝北総合運動公園プール



外観写真




外観写真



外観写真



プール写真

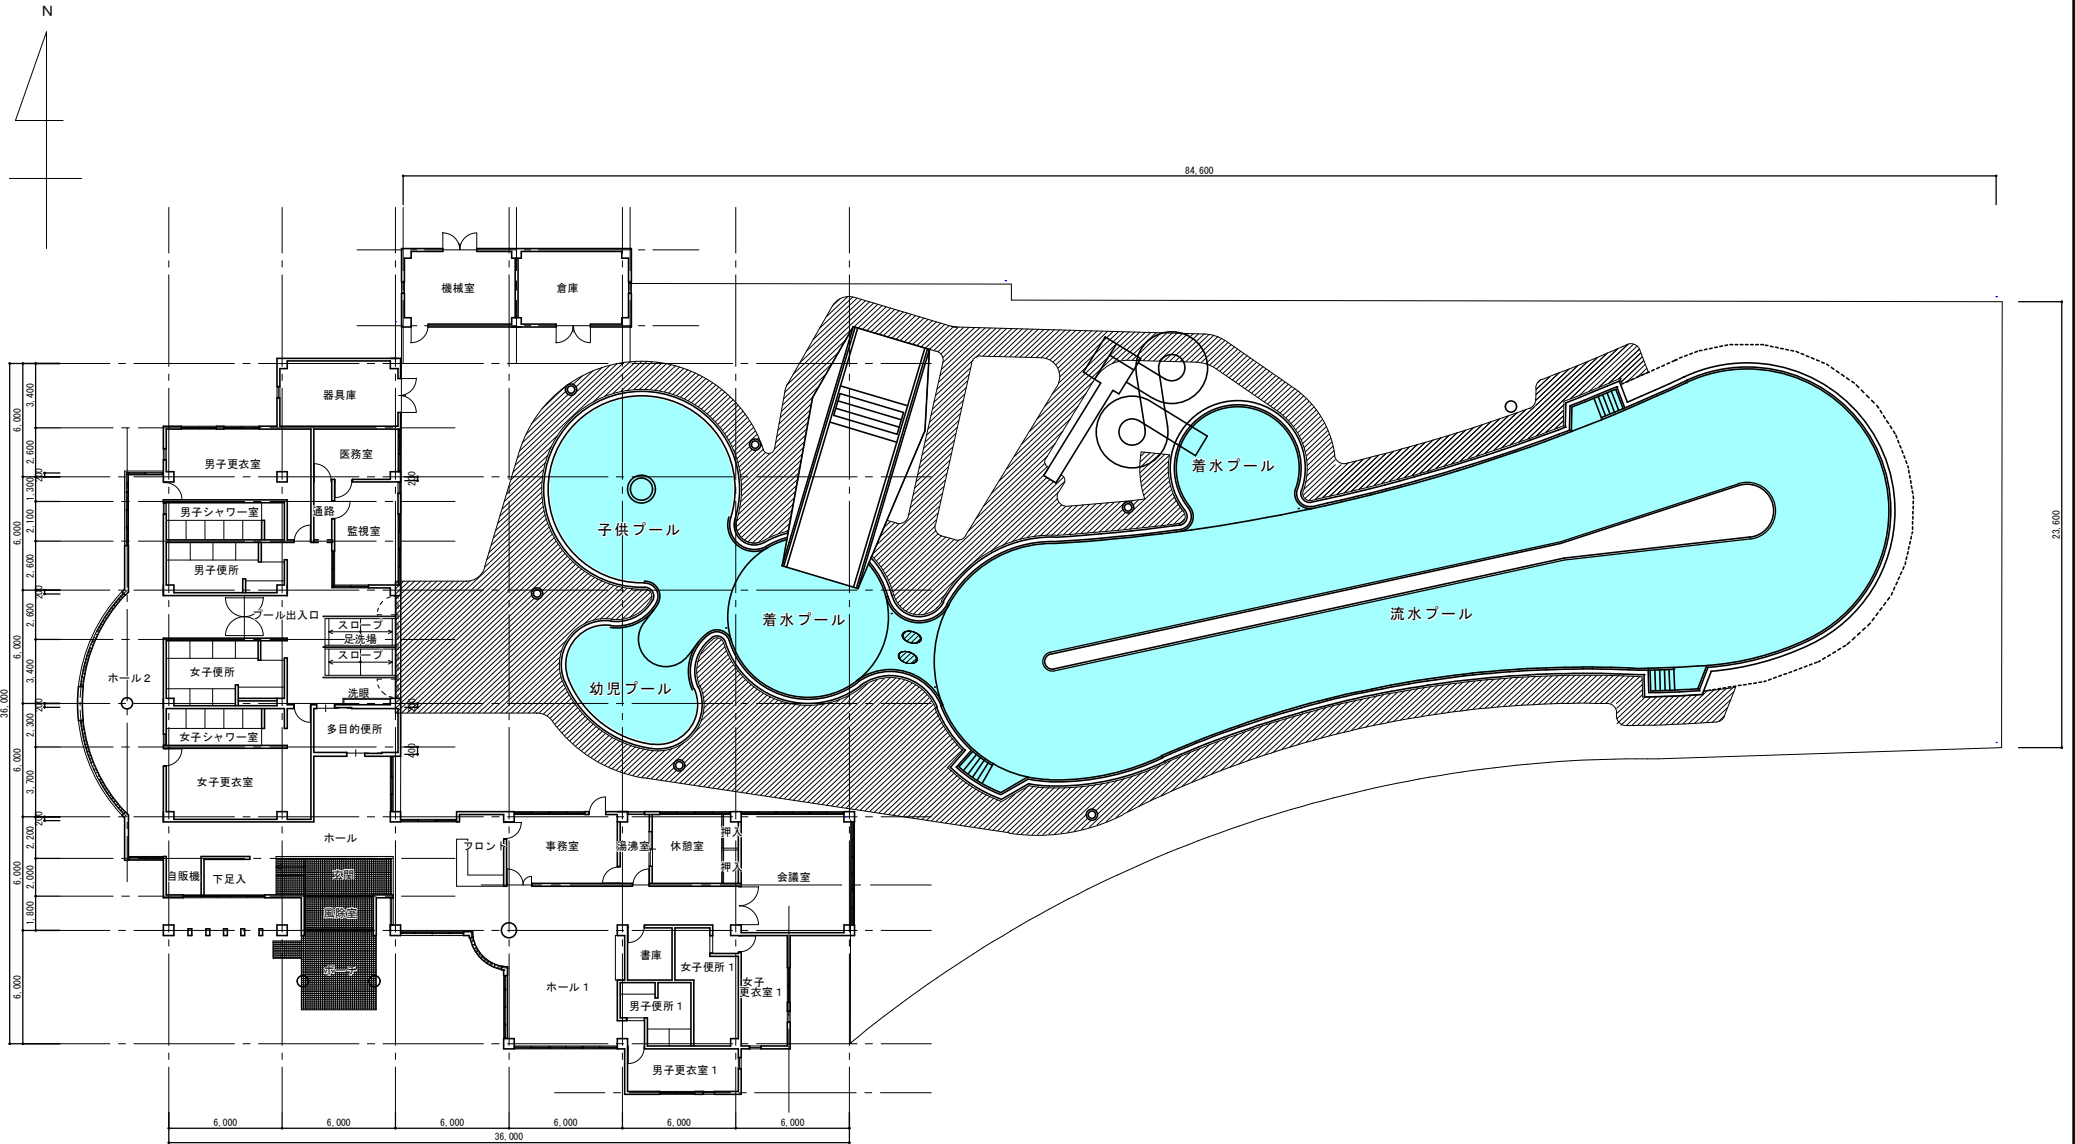

全体平面図 S=1/200

勝北総合スポーツ公園プール

	津山市財政部財産活用課		工事名 勝北総合スポーツ公園 管理棟		作 図	検 査	承 認
	図面名	全体平面図	縮 尺	1:200	図面番号	2	