

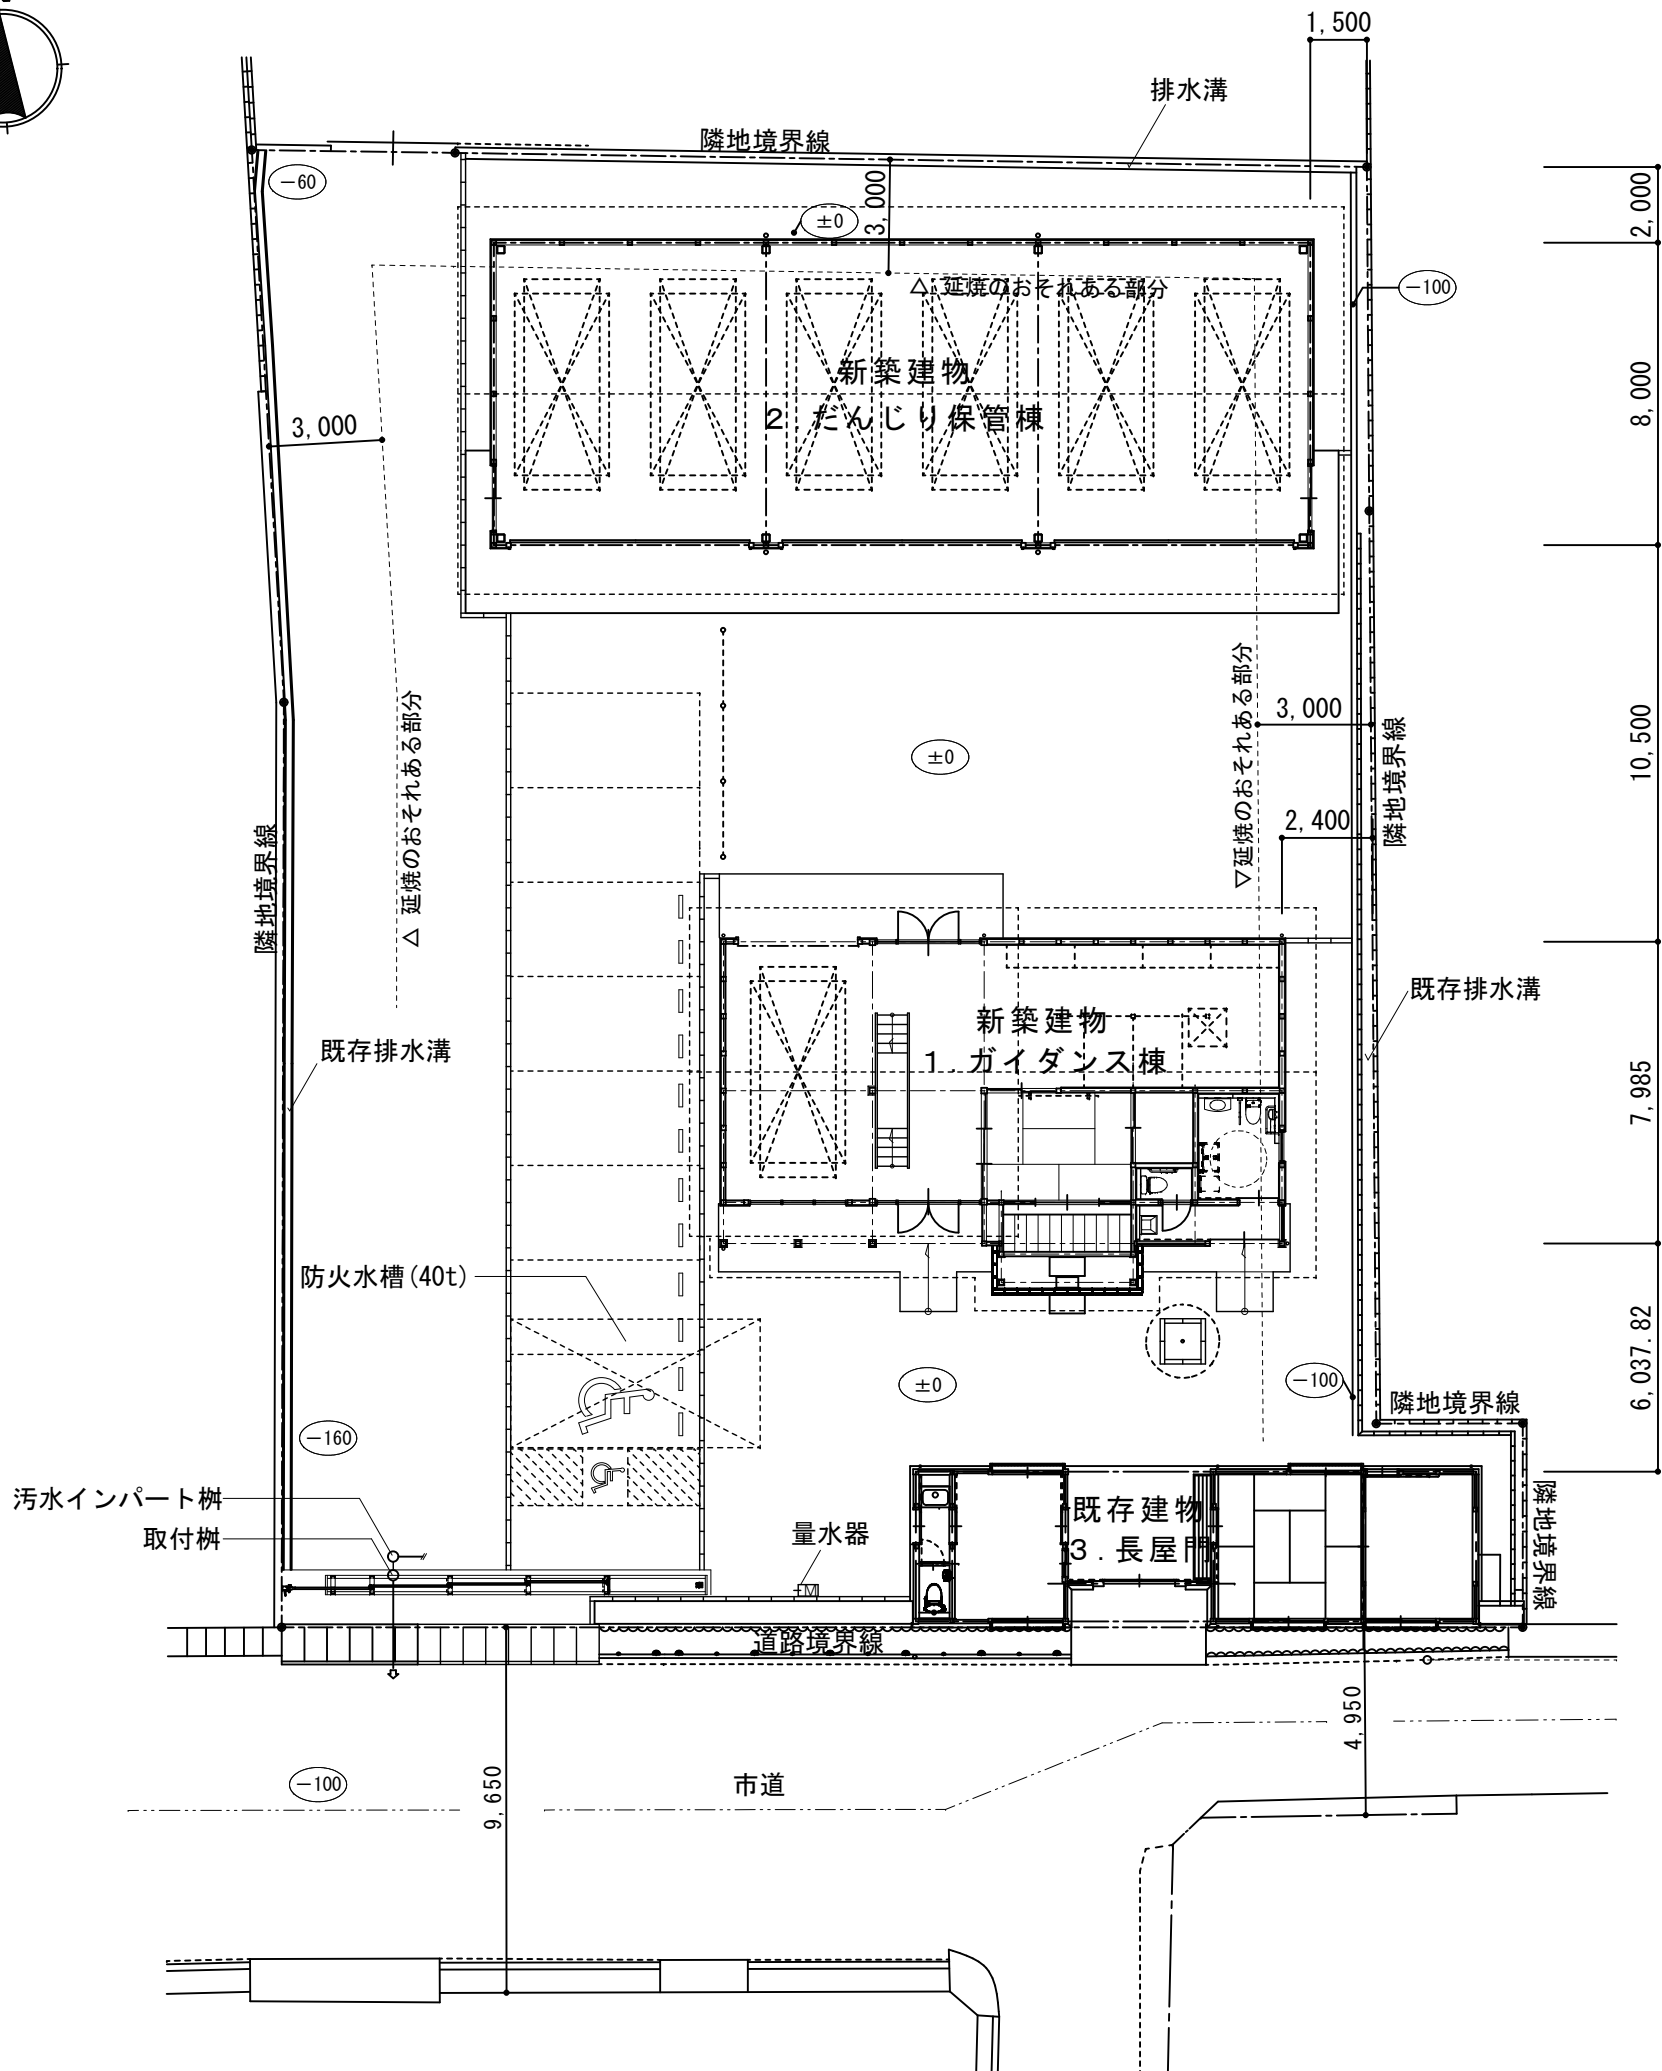


| 面 積 表 | | | | | |
|---------|------------------------|-------------------------------|----------|-------------------|------------|
| 敷 地 面 積 | 1,147.41 ㎡ | | | | |
| | 新 築 建 物 | | | 既 存 建 物 | |
| | 1. ガイダンス棟 (木造 平家建て) | 2. だんじり保管棟 (木造 一部鉄骨造 平家建て) | 合 計 | 3. 長屋門 (木造 平家) | 備 考 |
| 建 築 面 積 | 121.55 ㎡ | 179.28 ㎡ | 300.83 ㎡ | 58.69 ㎡ | |
| 床 面 積 | 111.43 ㎡ | 172.80 ㎡ | 284.23 ㎡ | 43.20 ㎡ | 小屋裏 15.49㎡ |

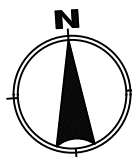

■ 配 置 図 1/200

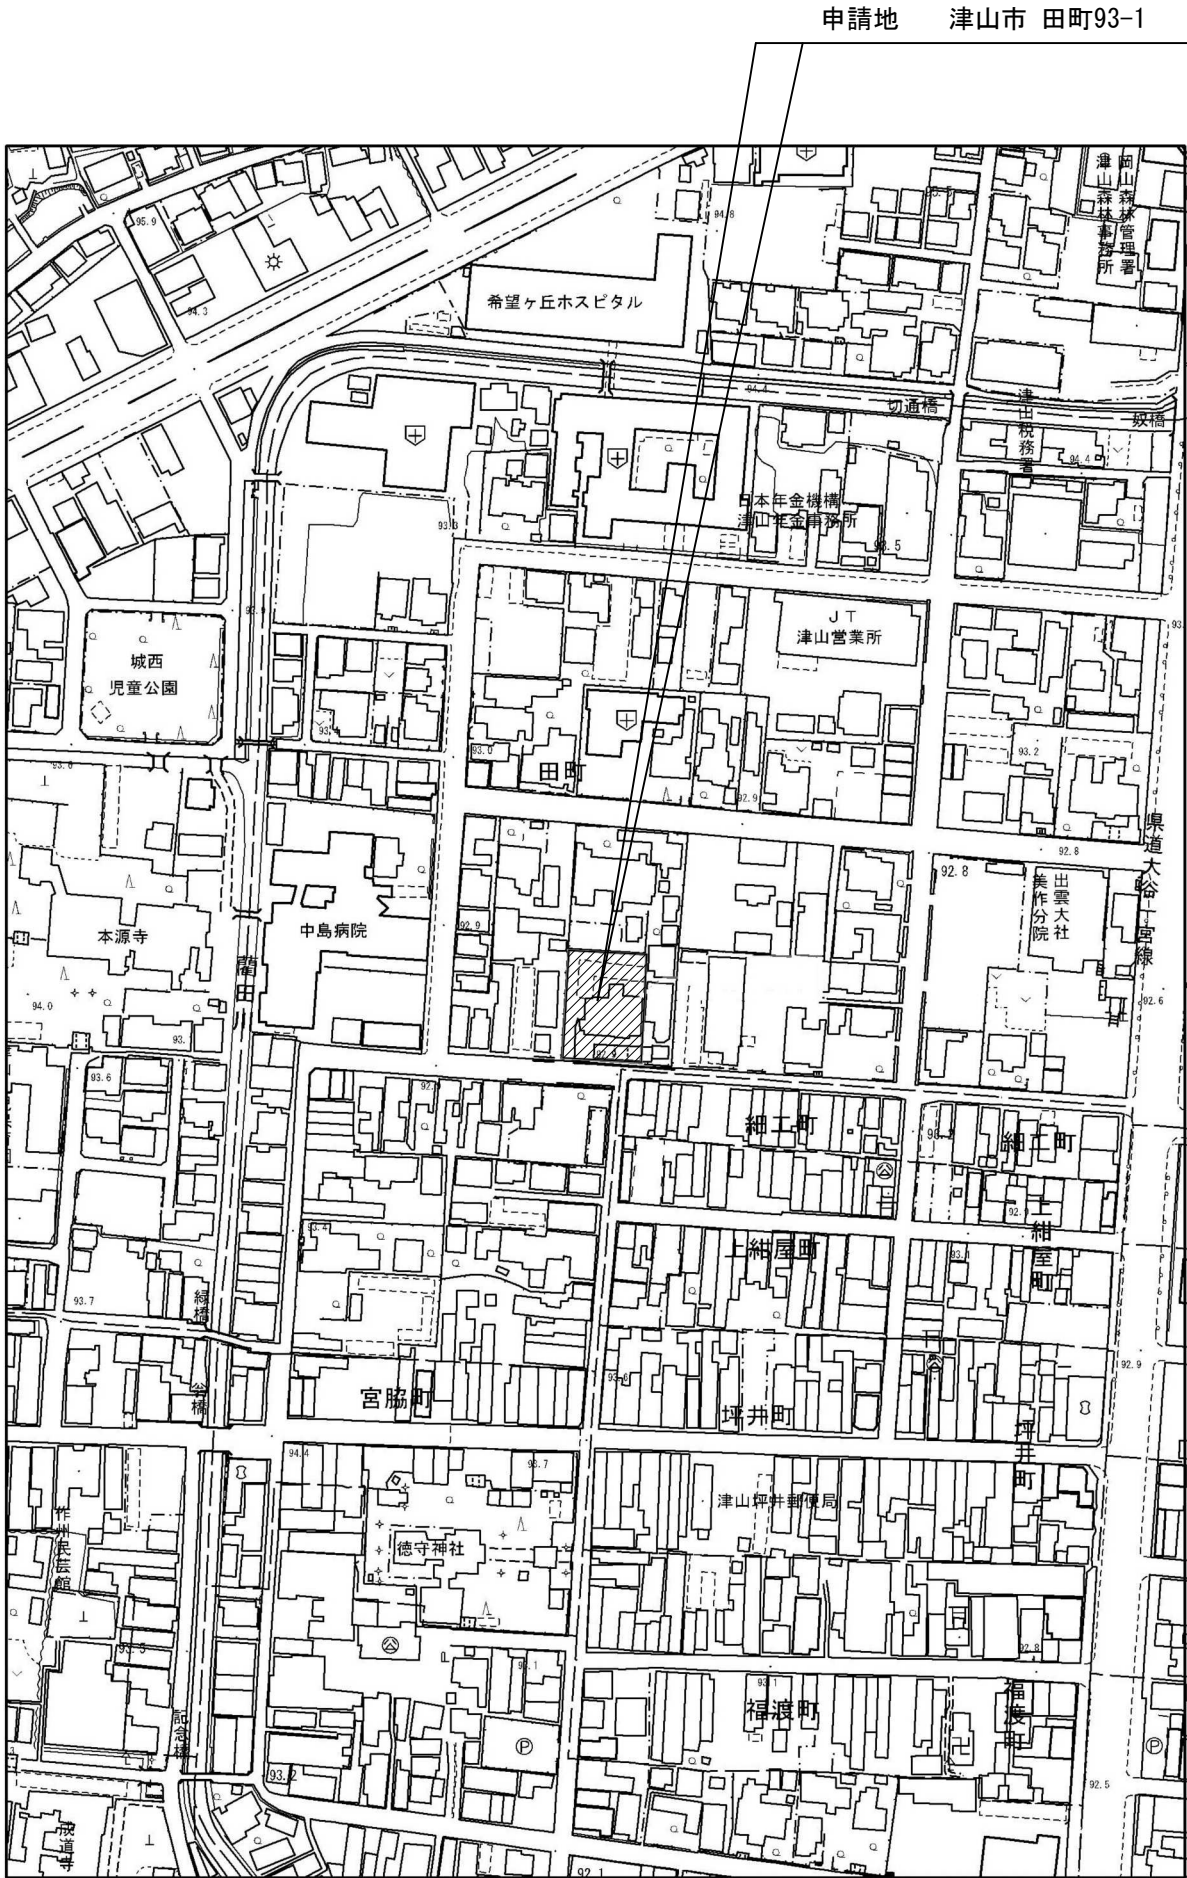

■ 附近見取図 1/2500



有限会社 内田建築設計事務所

1級建築士事務所登録 岡山県 第1766号
1級建築士大臣登録 第193349号 内田 修 義

DATE
H28.03

TITLE
津山城下町歴史館新築工事

DRAWN
附近見取図 配 置 図

設計図

SCALE
1/2500 1/200

NO

A-09