



■ 上部 平面図 1/100

凡 例
※ ABC粉末消火器10型 蓄圧式を、1本設置。
消火器設置台：ポリプロピレン製 ポール・表示板付 エコマーク認定商品
エコベース（櫛初田製作所）同等品

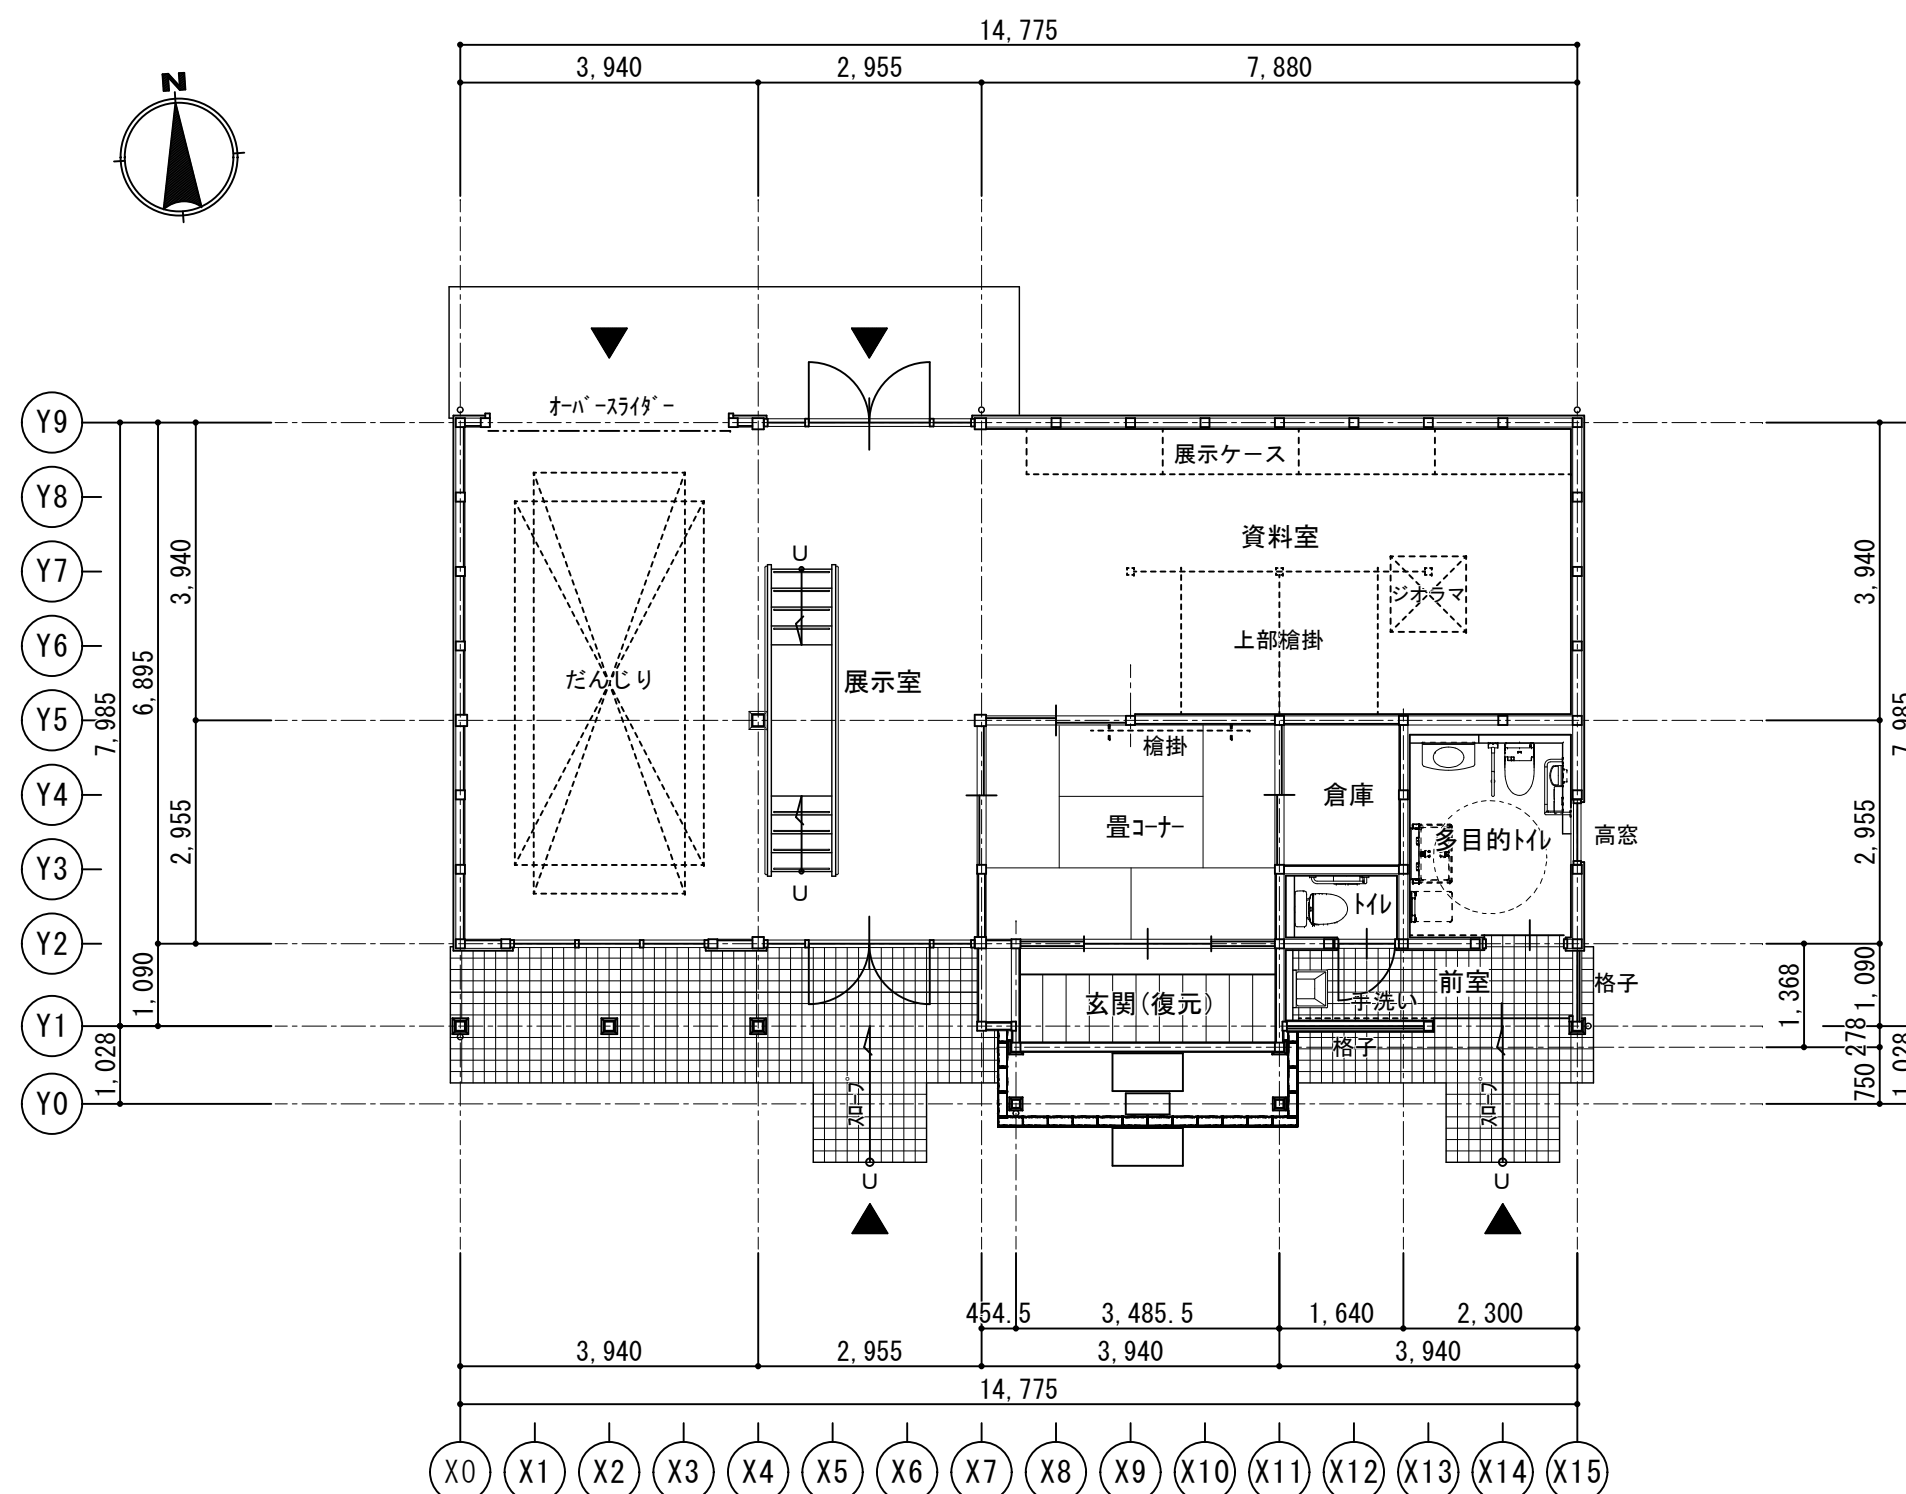

■ 平面図 1/100

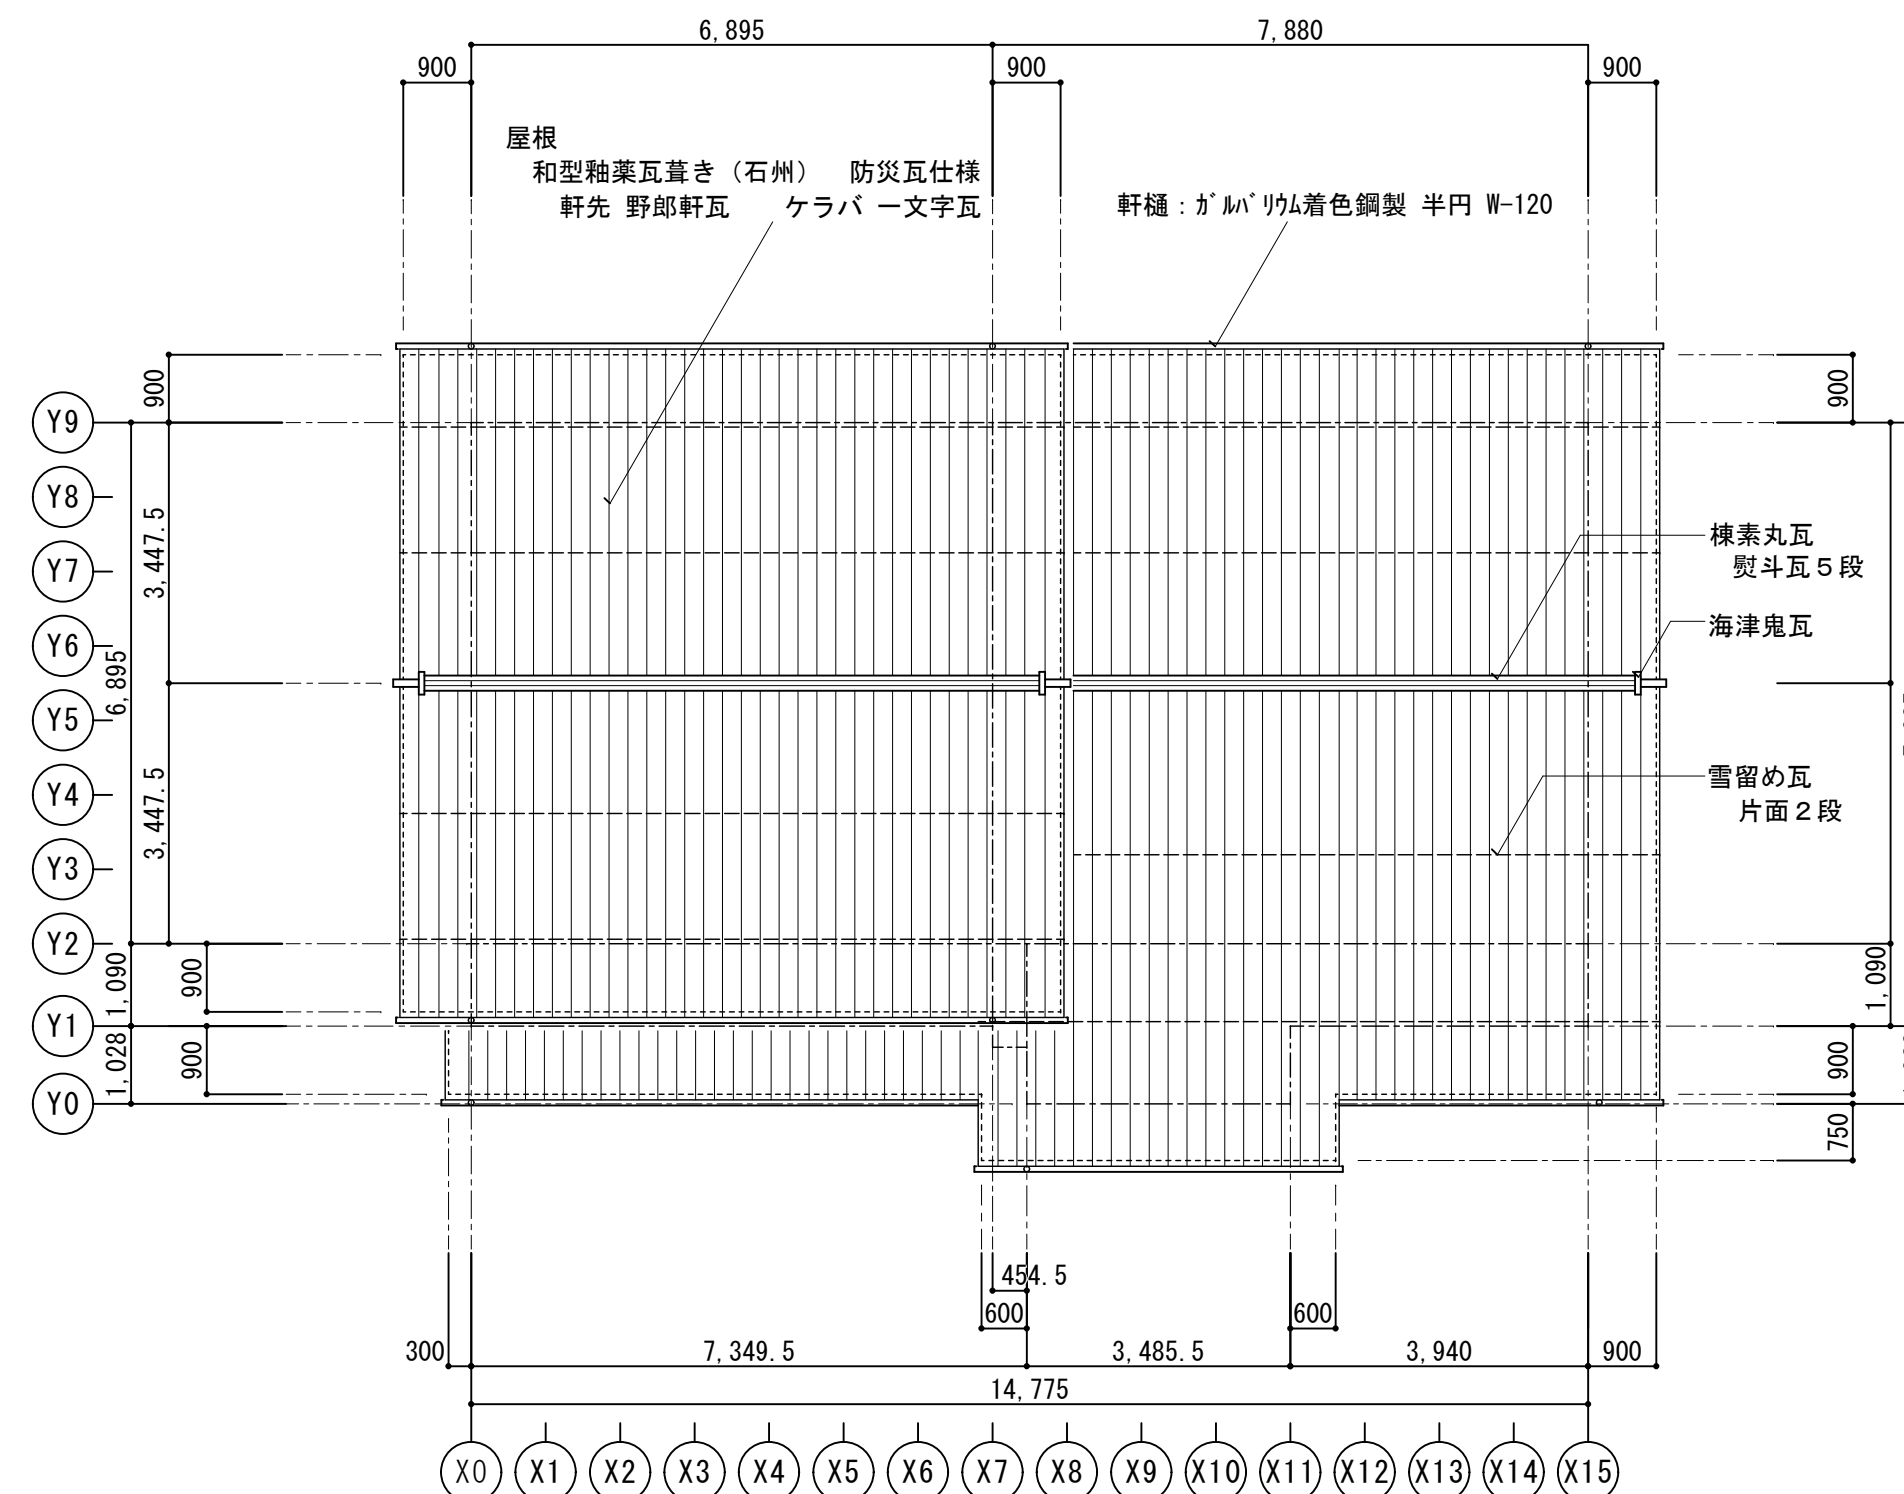

■ 屋根伏図 1/100