



■ 屋根伏図 1/100

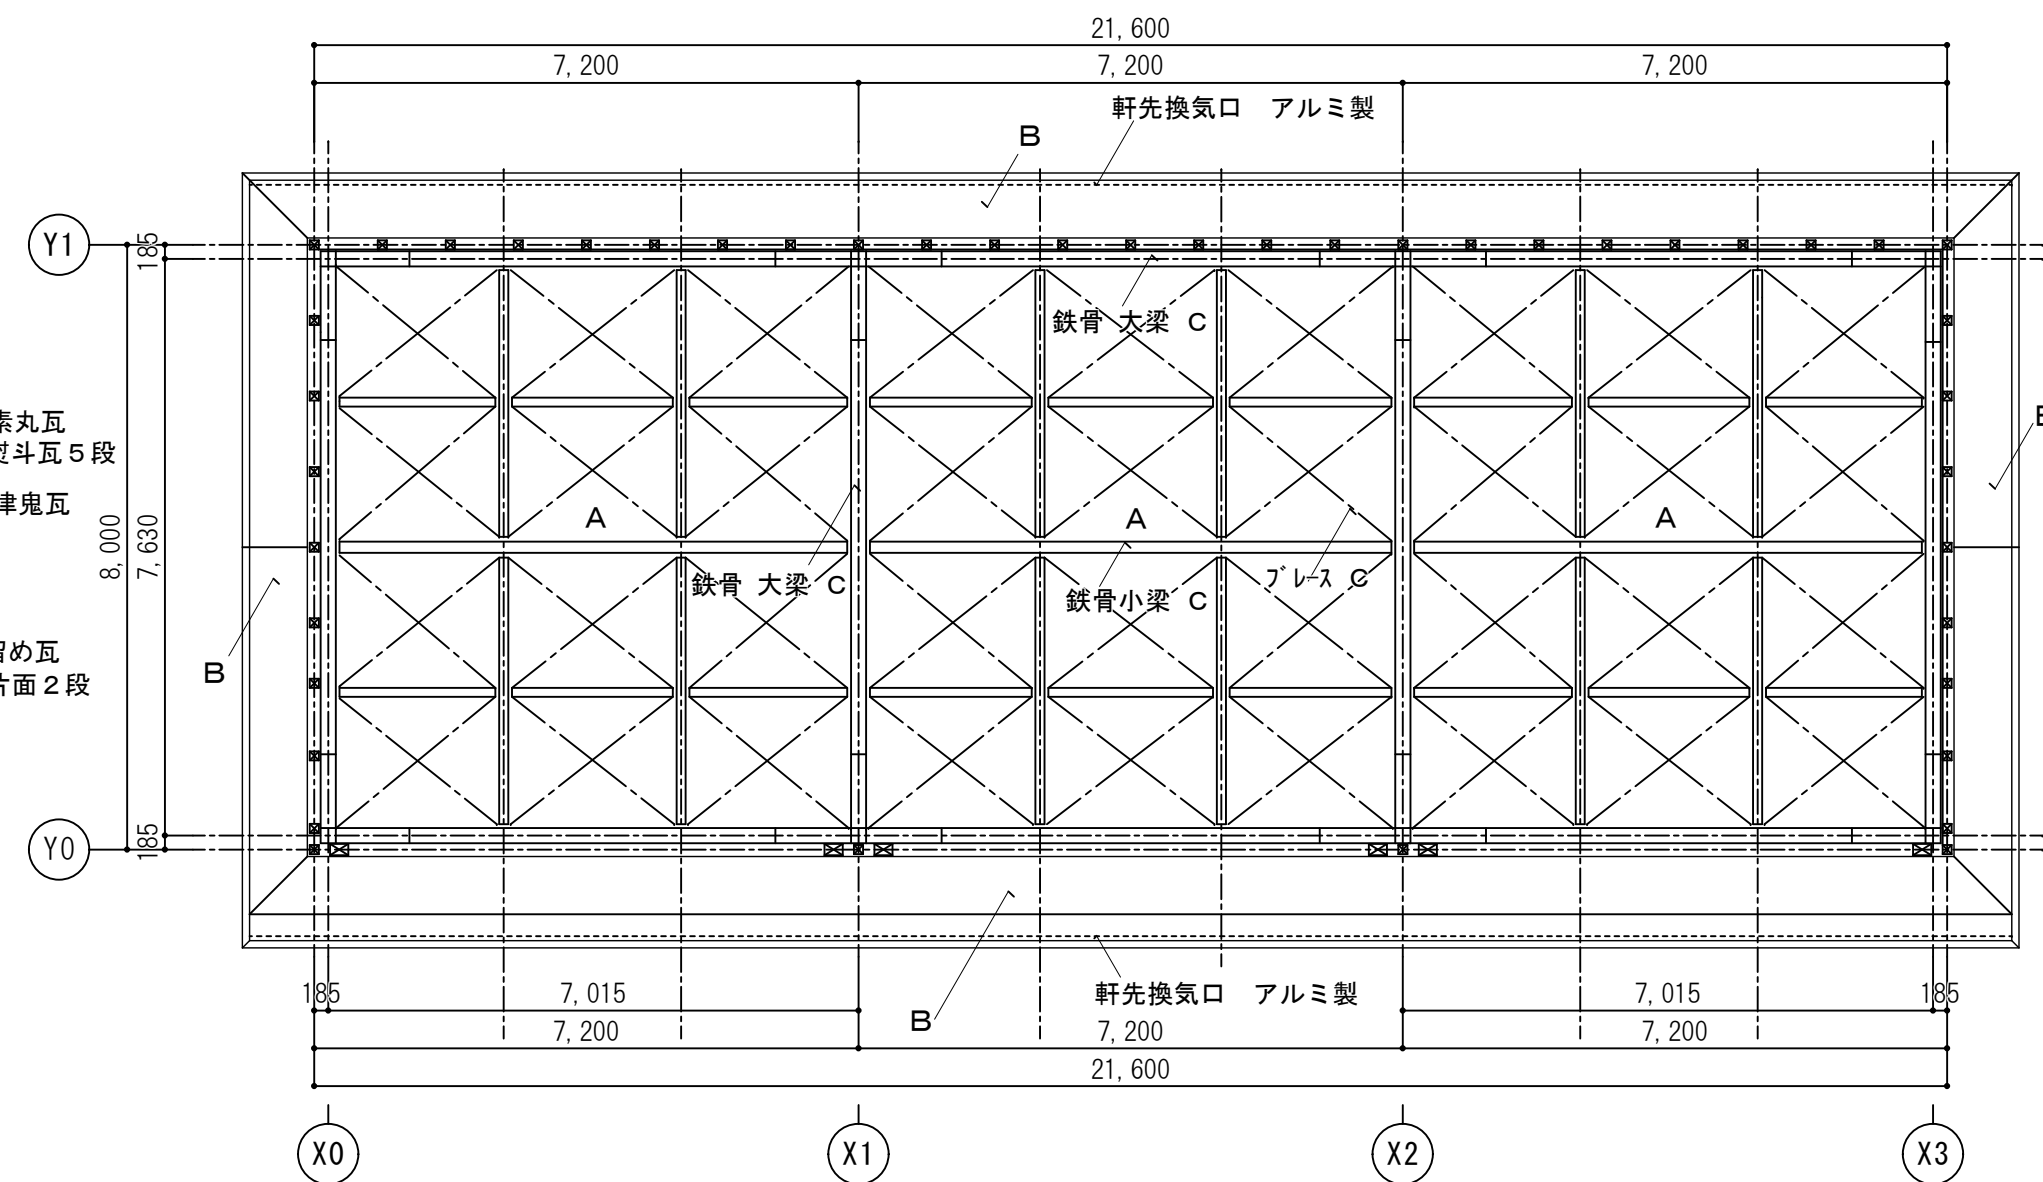

■ 天井伏図 1/100

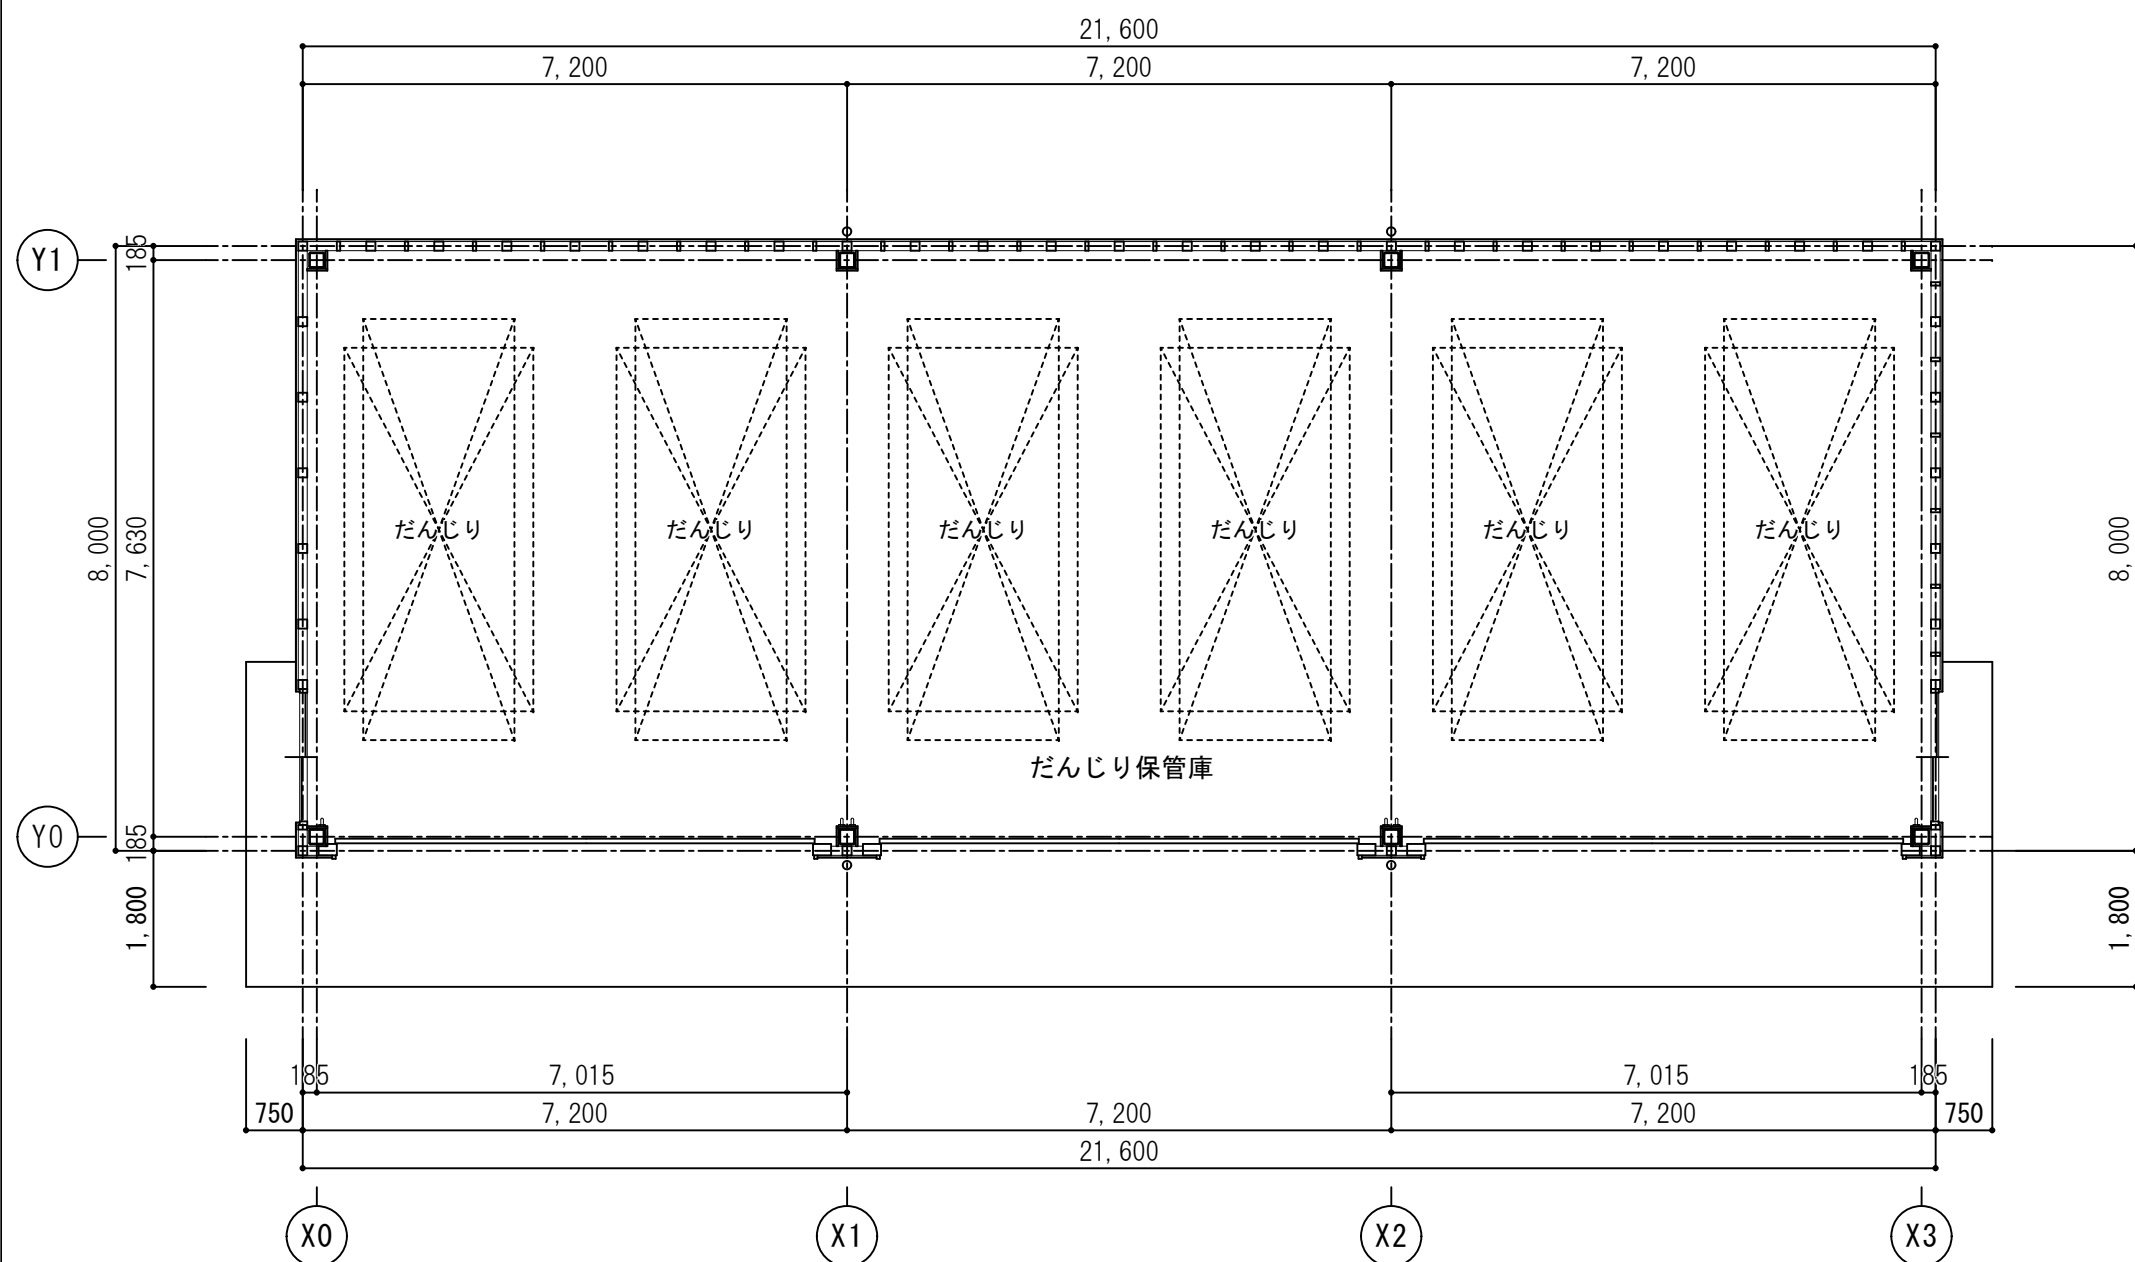

■ 平面図 1/100

凡 例	
※ ABC粉末消火器10型 蓄圧式を、1本設置。	
消火器設置台：ポリプロピレン製 ポール・表示板付 エコマーク認定商品	
エコベース（株式会社初田製作所）同等品	
凡 例（天井）	
A	小屋梁、垂木、野地板 化粧表し
B	軒天 ケイカル板 t=6張り EP-G塗装
	軒先換気口 アルミ製 ステンレス(SUS304) 防虫網付 IM-AC0645（アイエル）同等品
C	鉄部 SOP塗装