


- グラスハウス (対象施設)
- 周辺敷地 (対象施設)
- グリーンヒルズ津山 北ゾーン敷地 (付帯事業対象エリア)


グラスハウス・グリーンヒルズ津山 北ゾーン 配置図 1/1000

Project	グラスハウス活用事業	Scale	A1 1:1000 A3 1:2000	No.	01
Title	配置図				

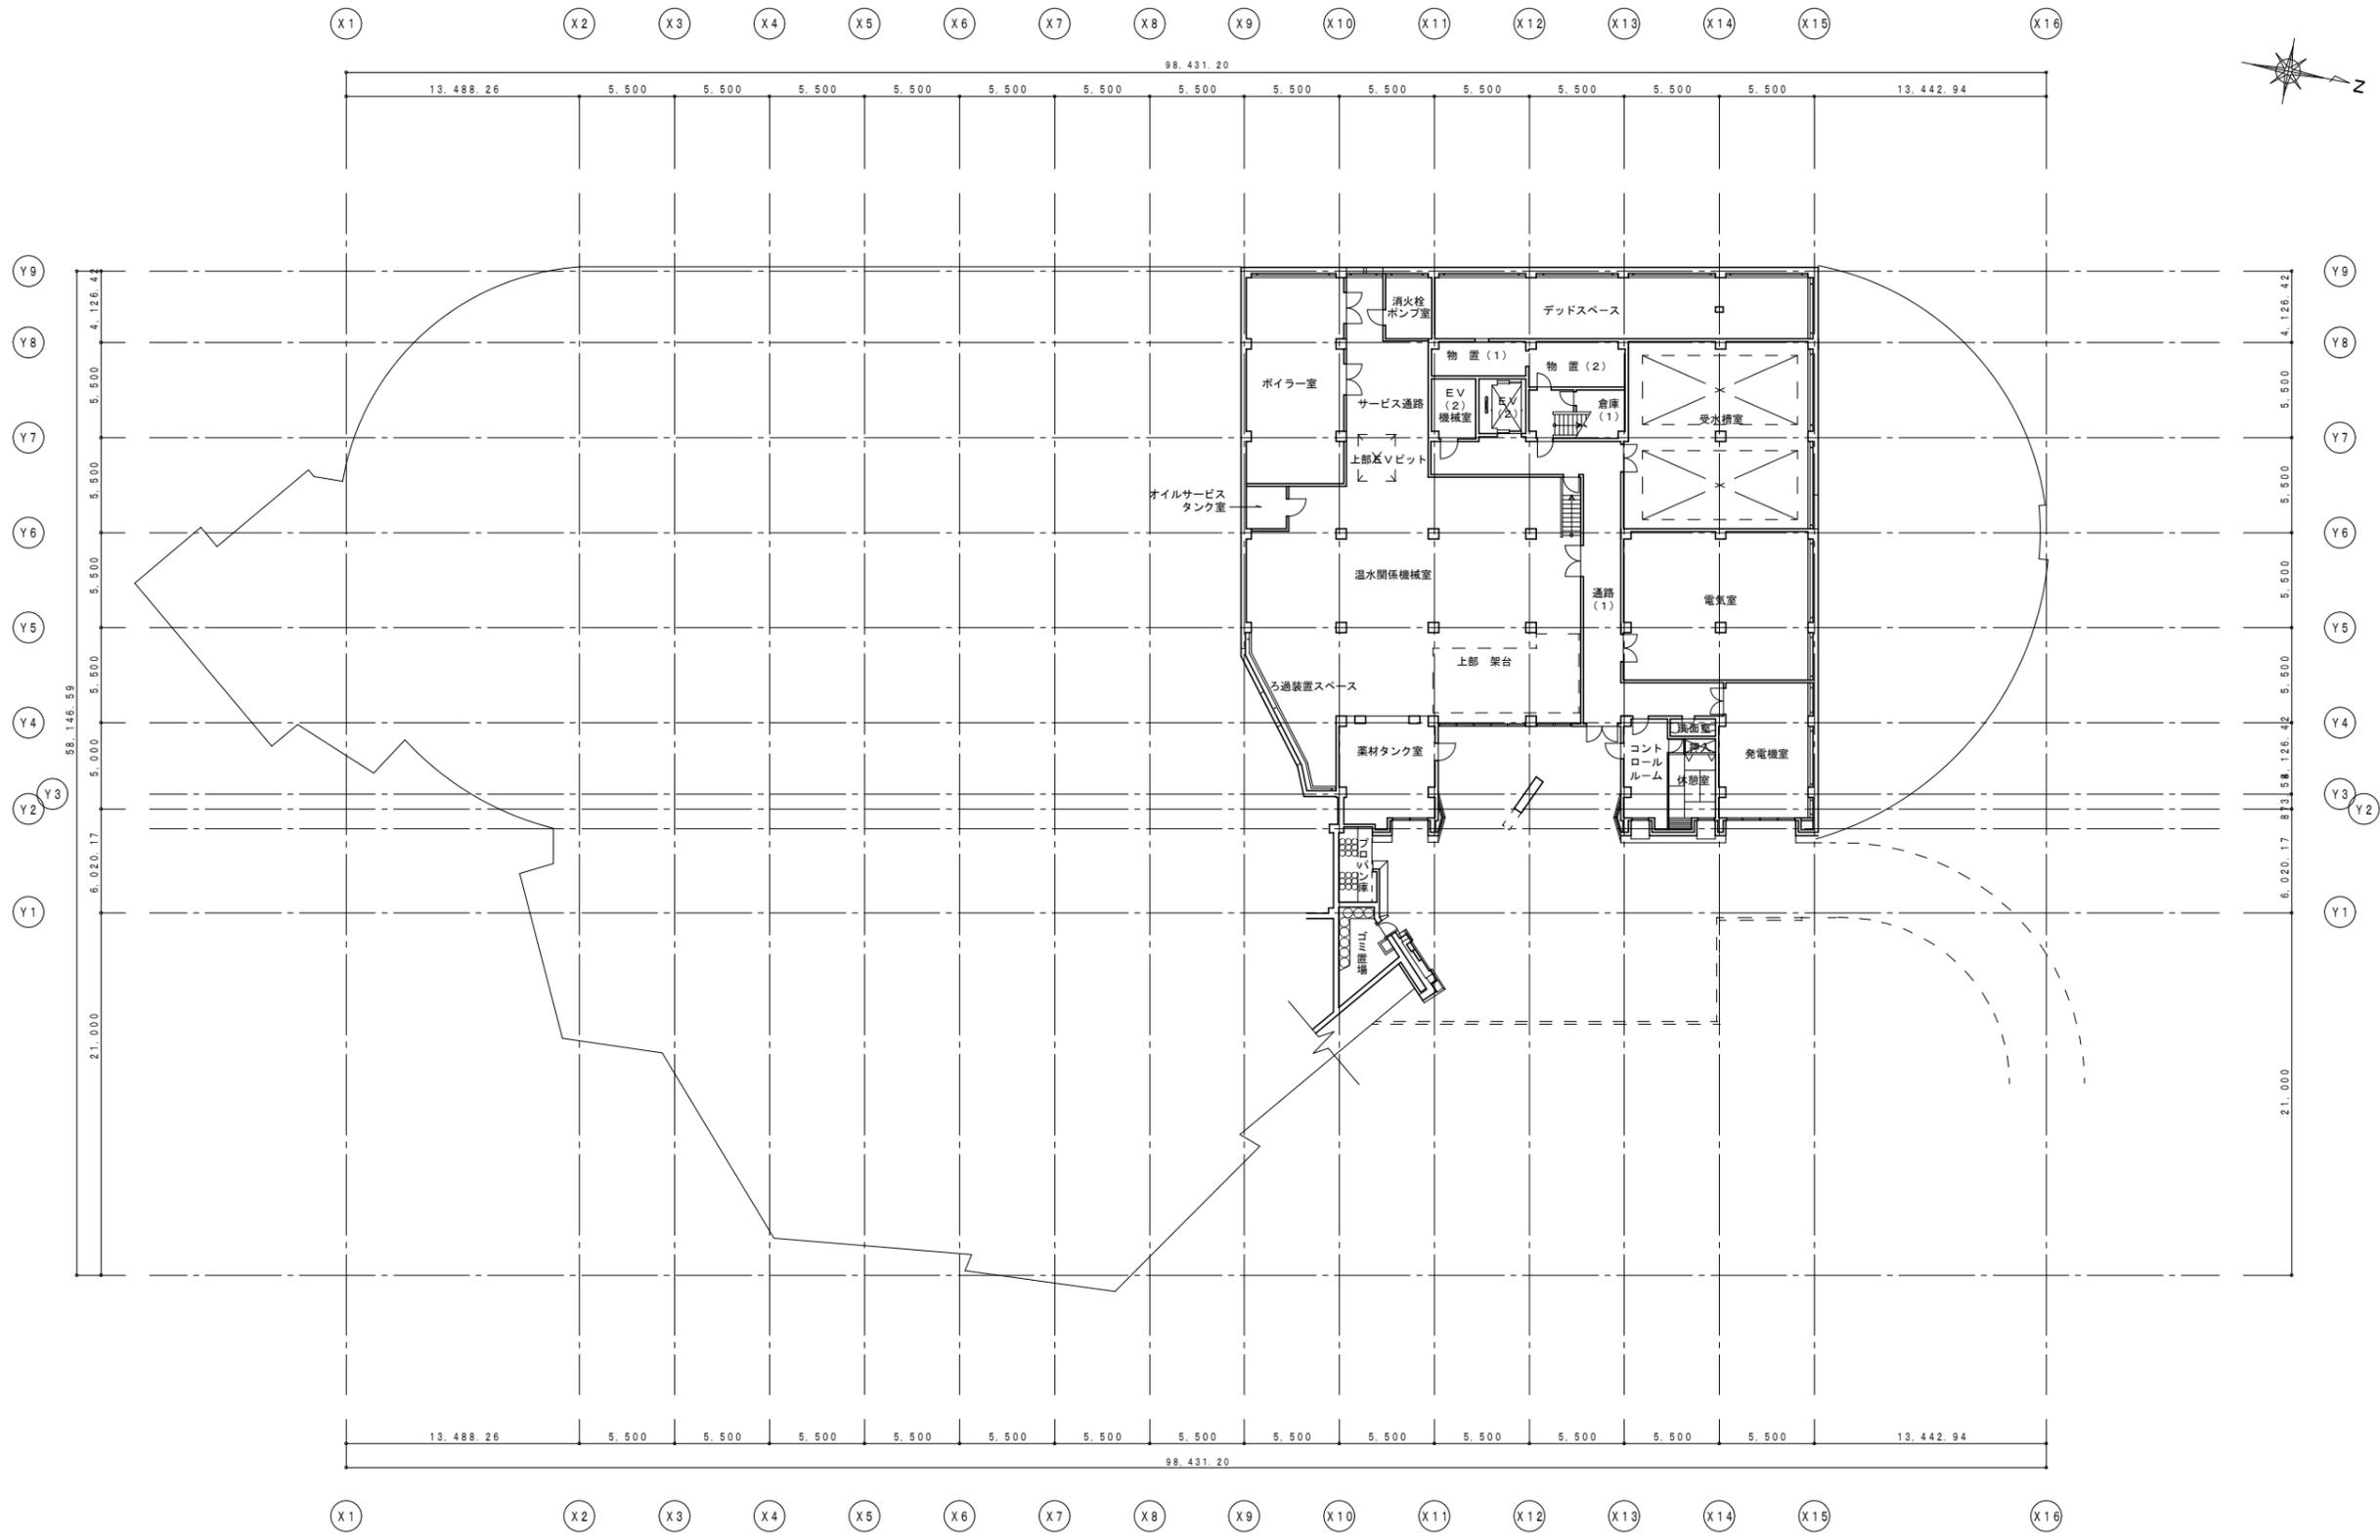


地階平面図 1 / 200

Project	ガラスハウス利活用事業	Scale	A1 1:200	No.	02
Title	地階平面図	A3	1:400		

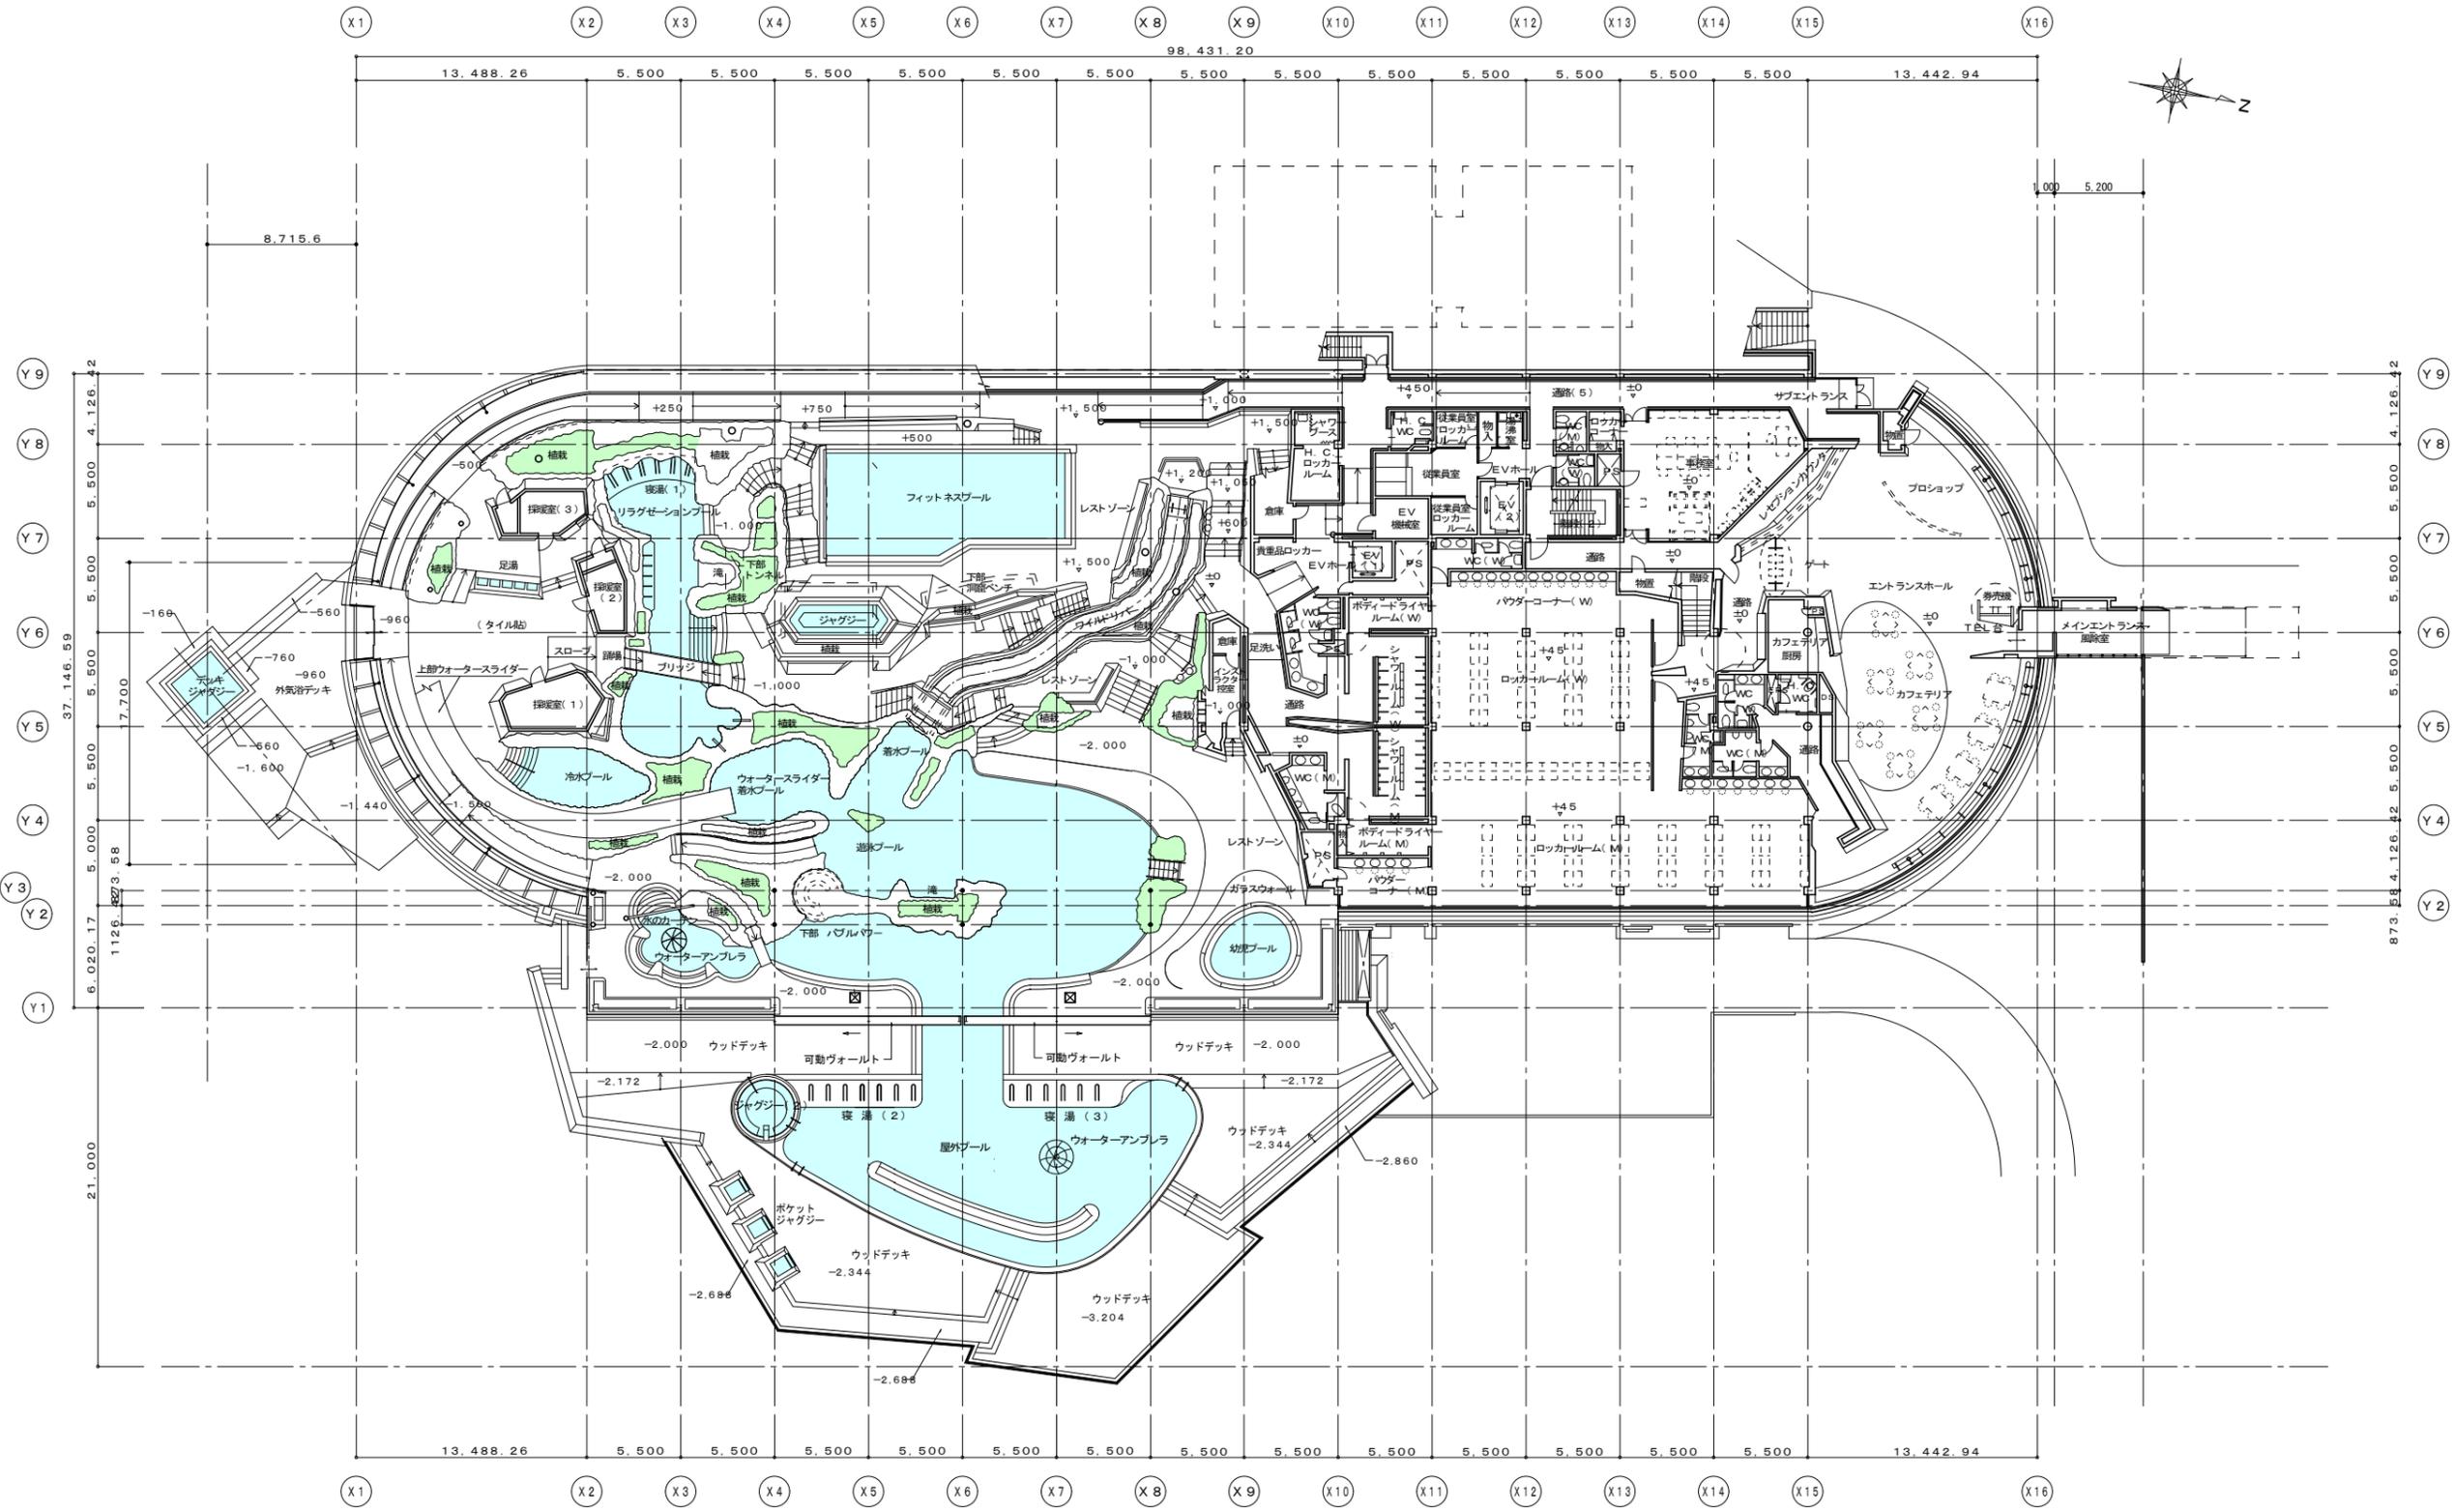


1階平面図 1/200

Project	ガラスハウス活用事業	Scale	A1 1:200	No.	03
Title	1階平面図	A3	1:400		

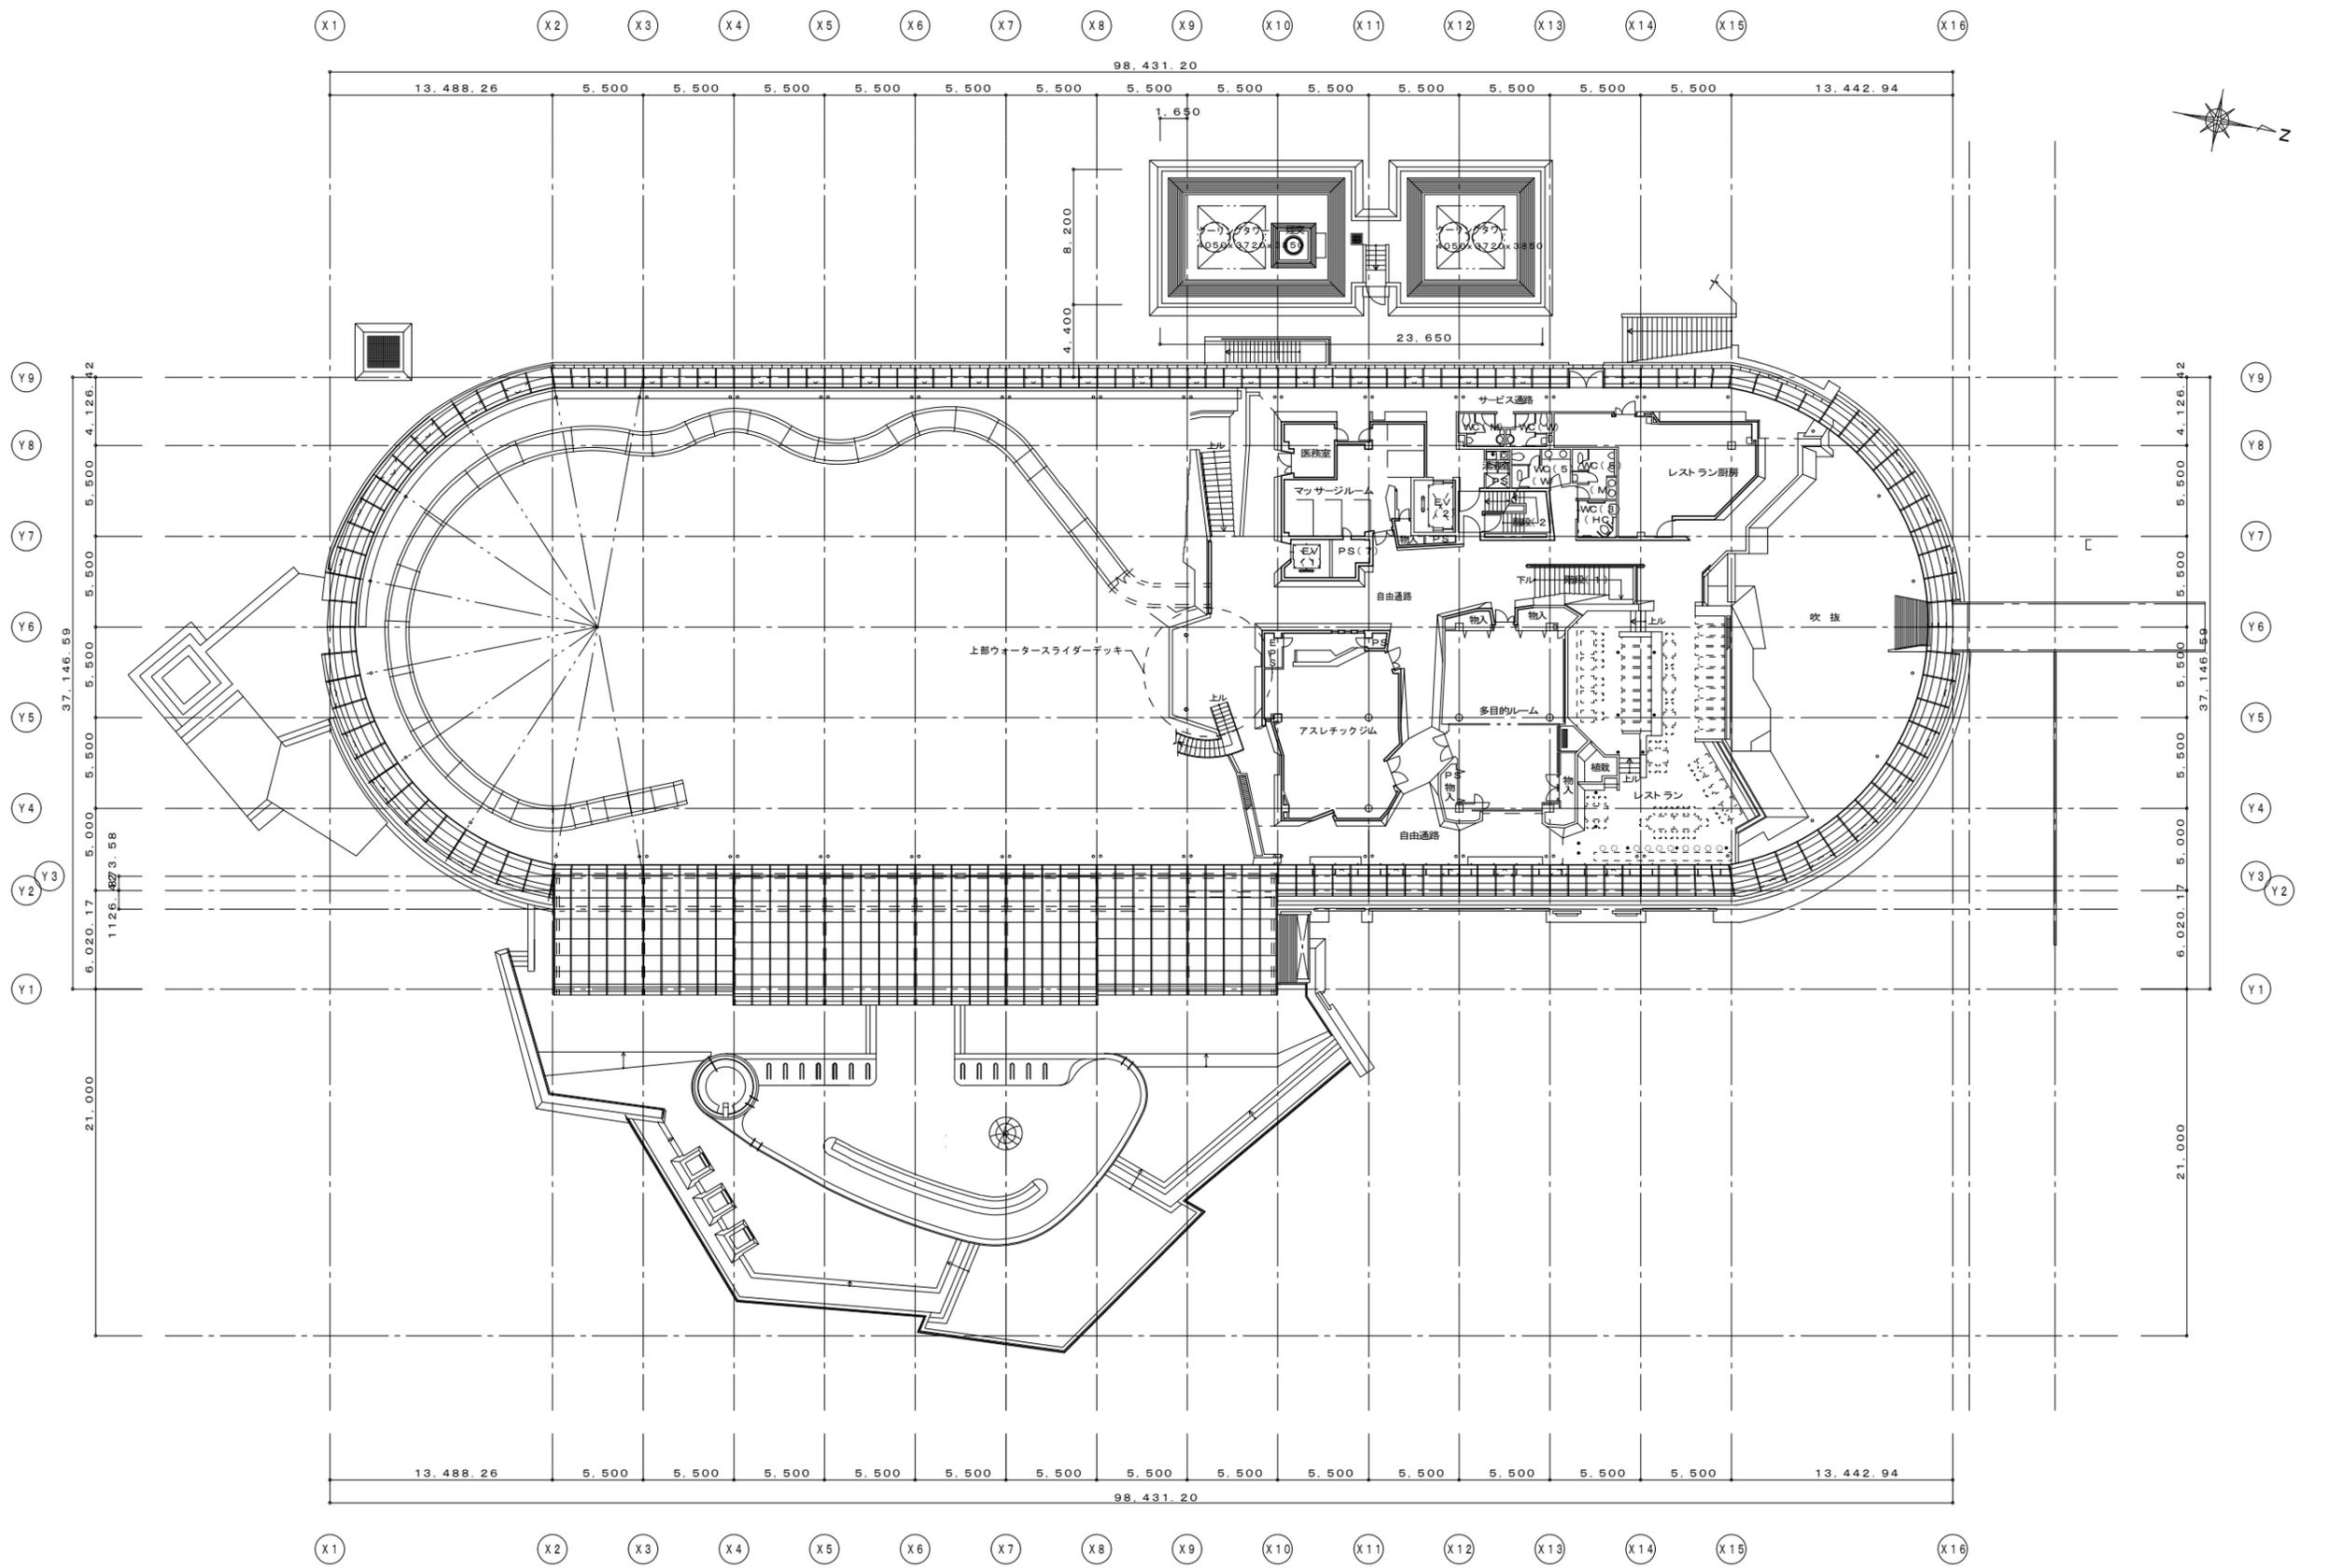


2階平面図 1/200

Project	ガラスハウス利活用事業	Scale	A1 1:200	No.	04
Title	2階平面図		A3 1:400		

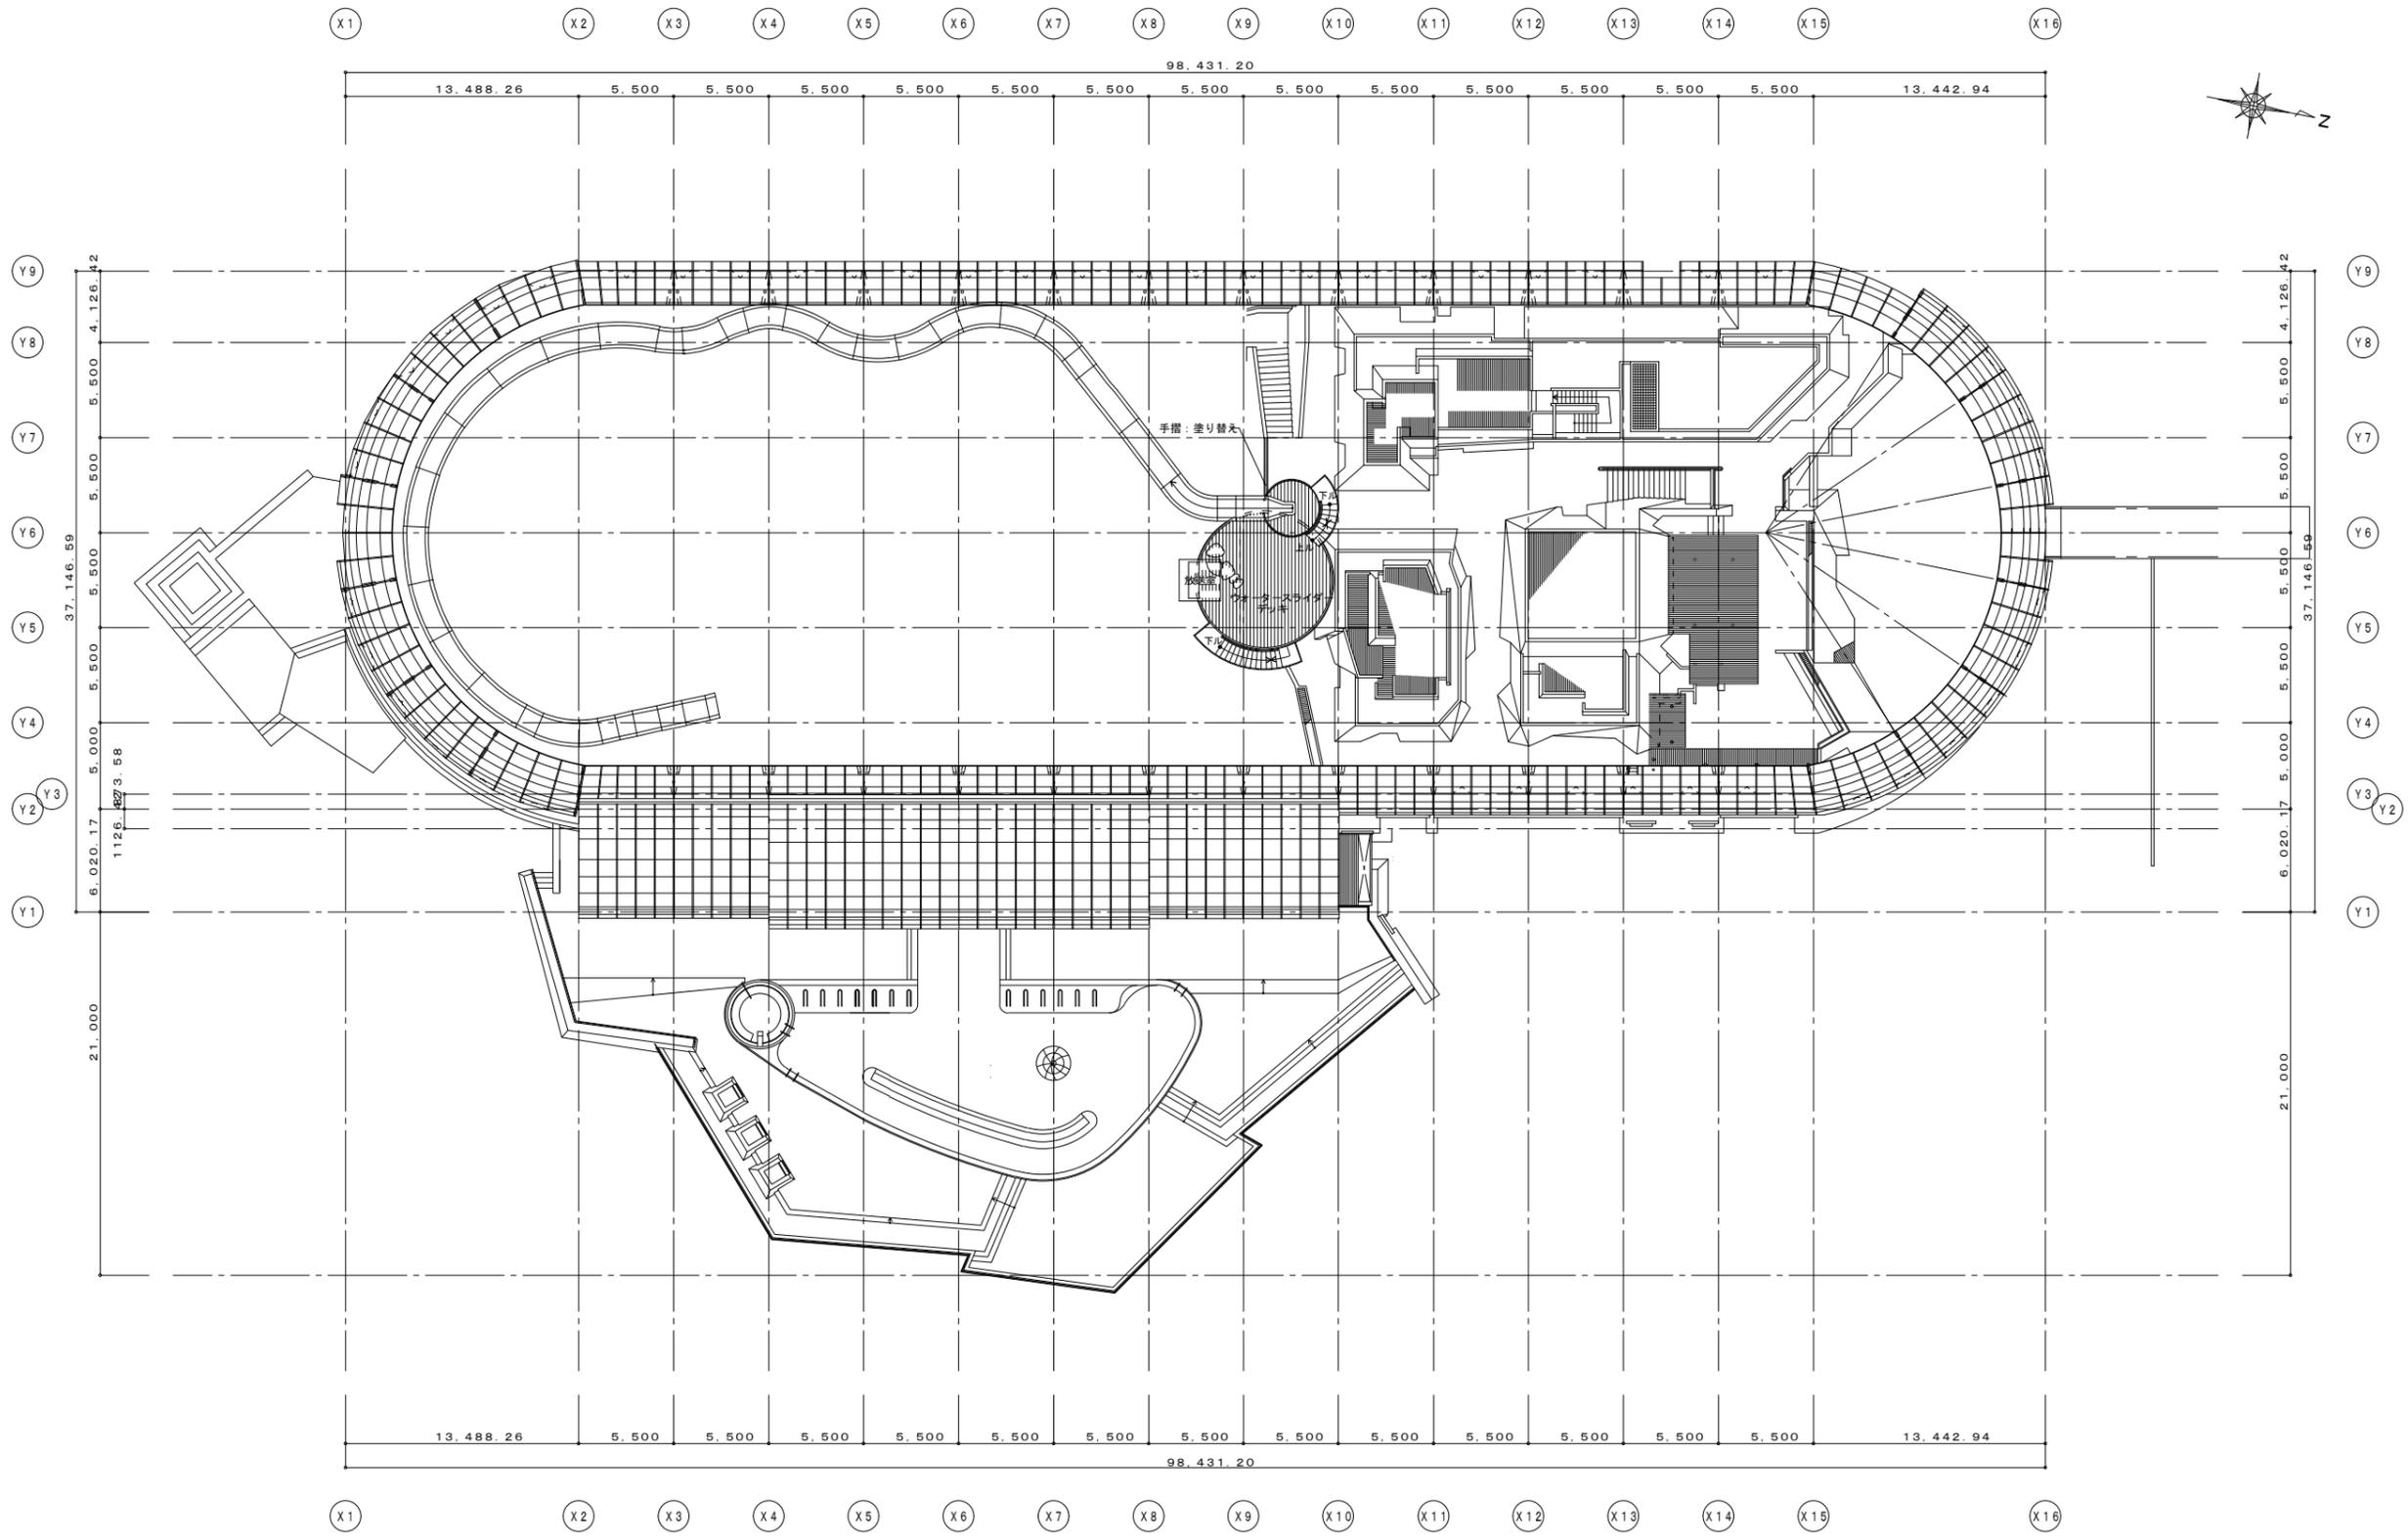


PH階平面図 1/200

Project	ガラスハウス活用事業	Scale	A1 1:200	No.	05
Title	PH階平面図		A3 1:400		

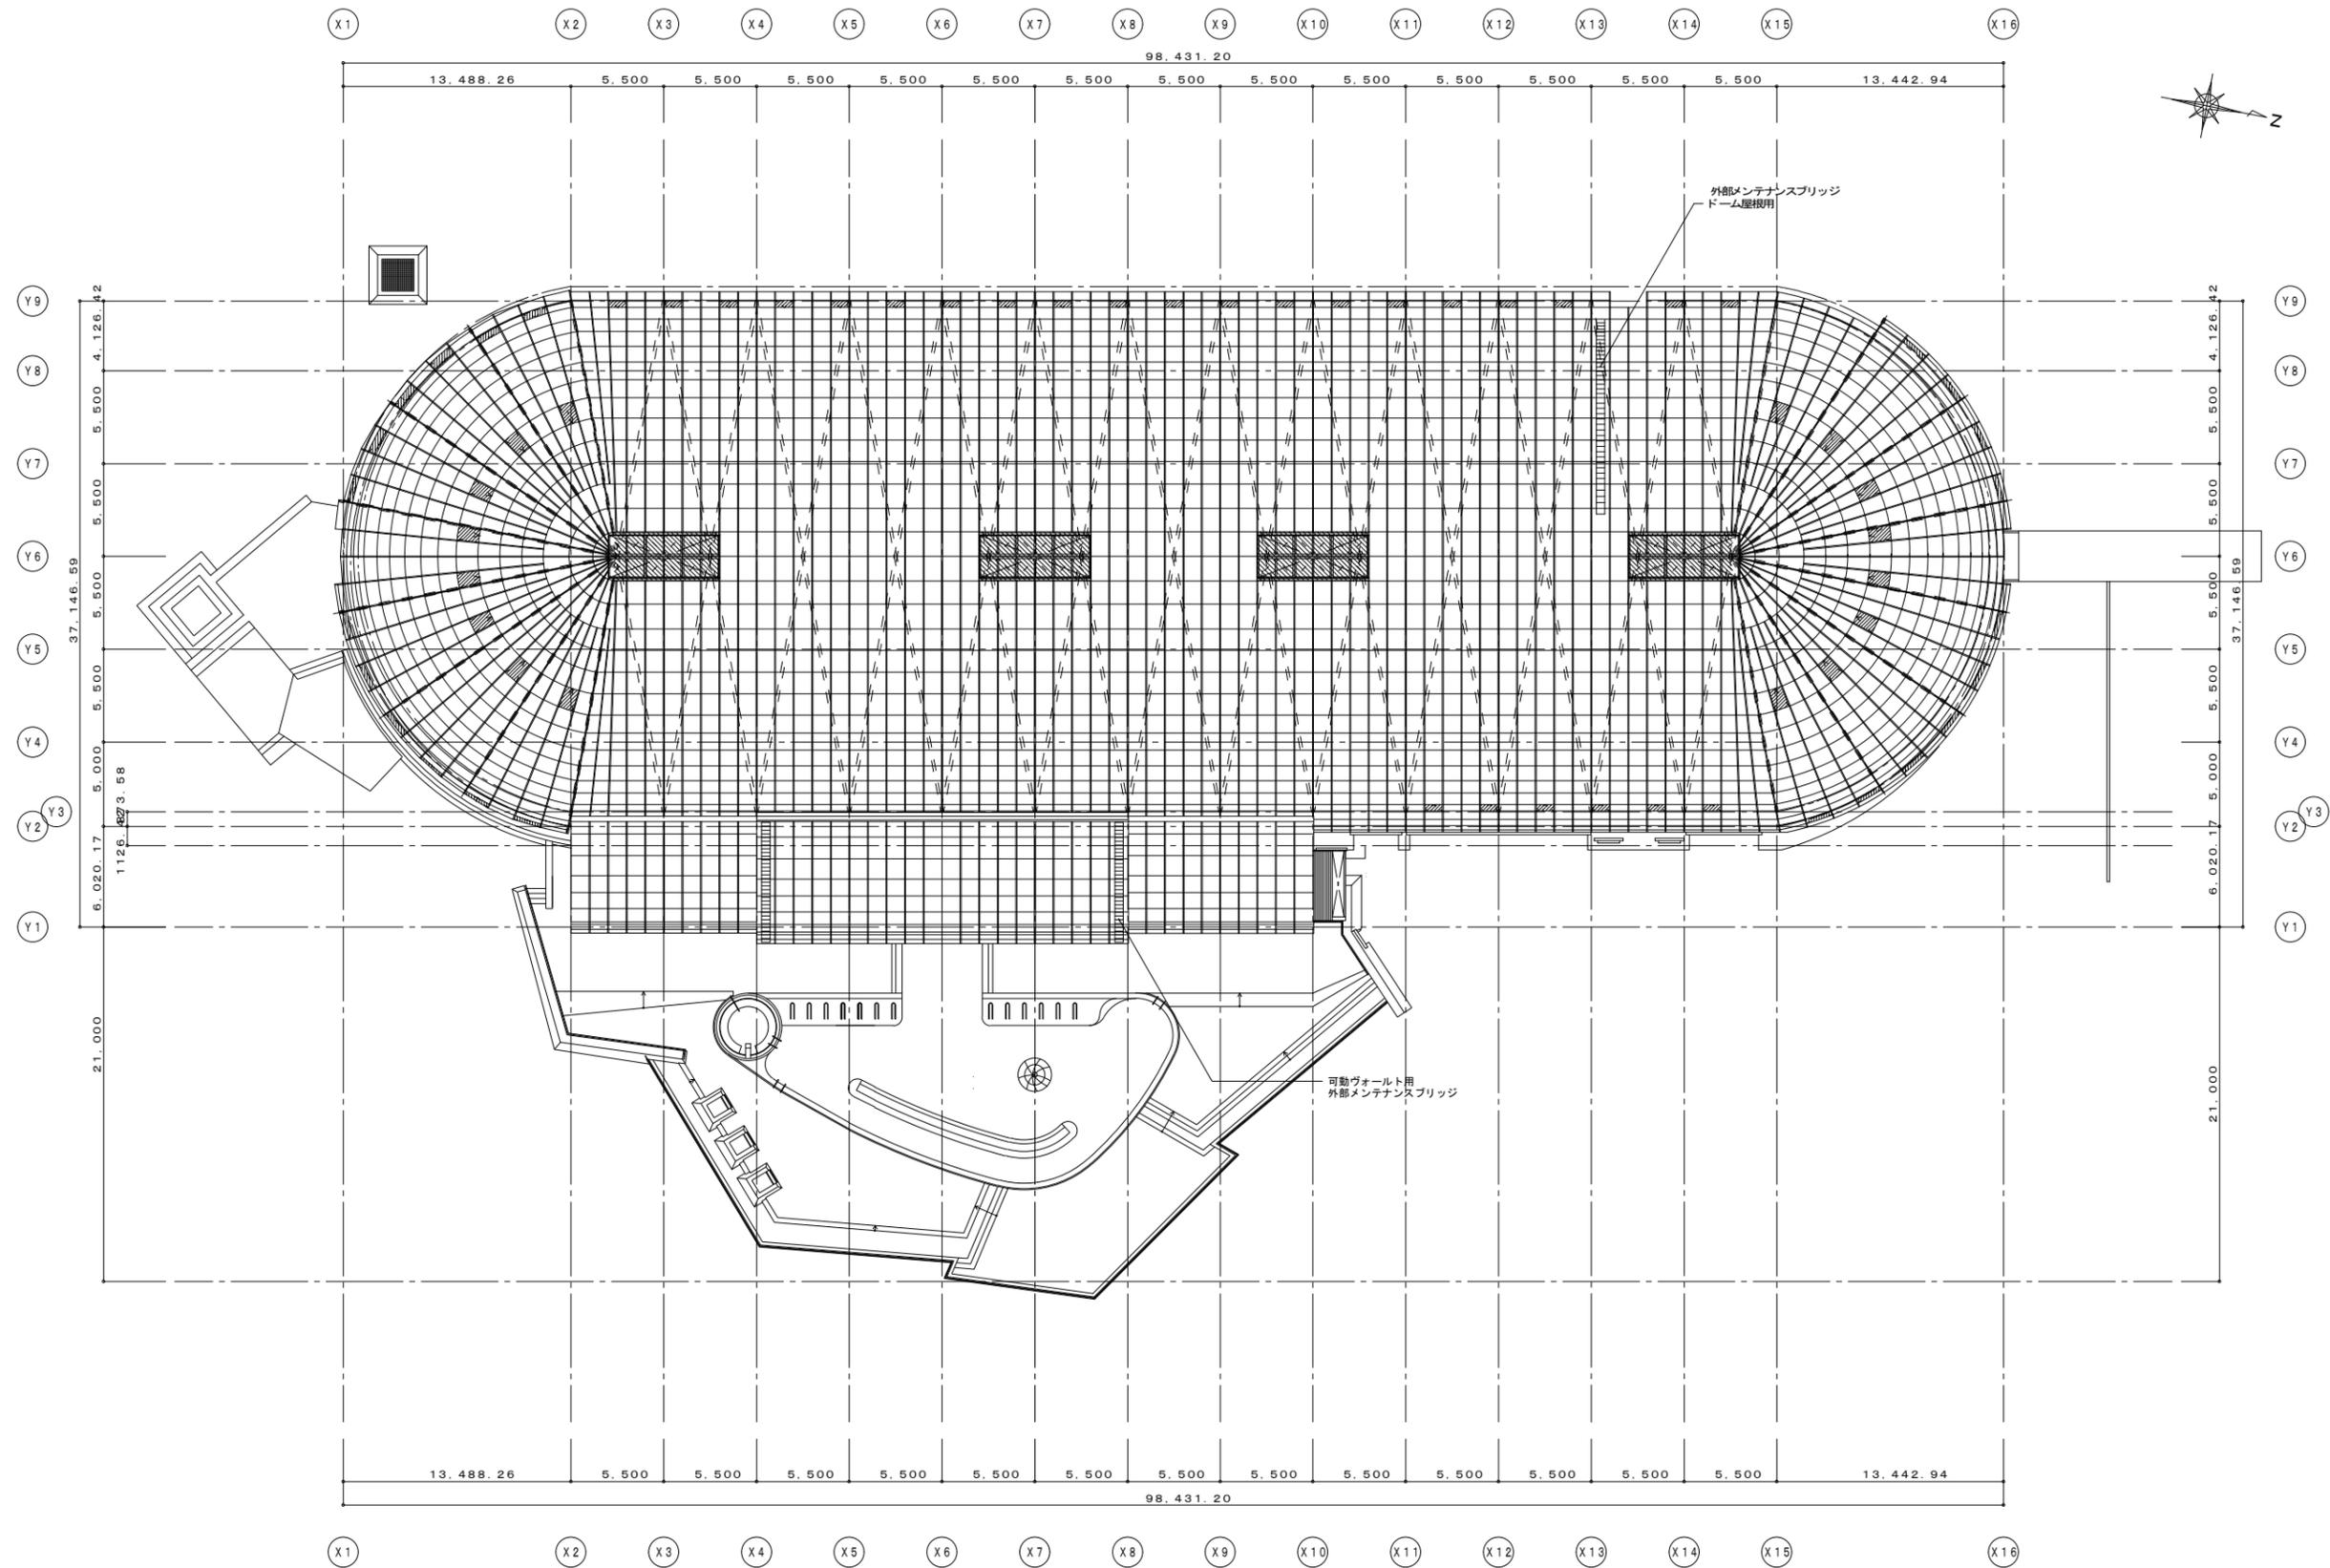


1階平面図 1/200


Project	ガラスハウス活用事業	Scale	A1 1:200	No.	06
Title	屋根伏図		A3 1:400		

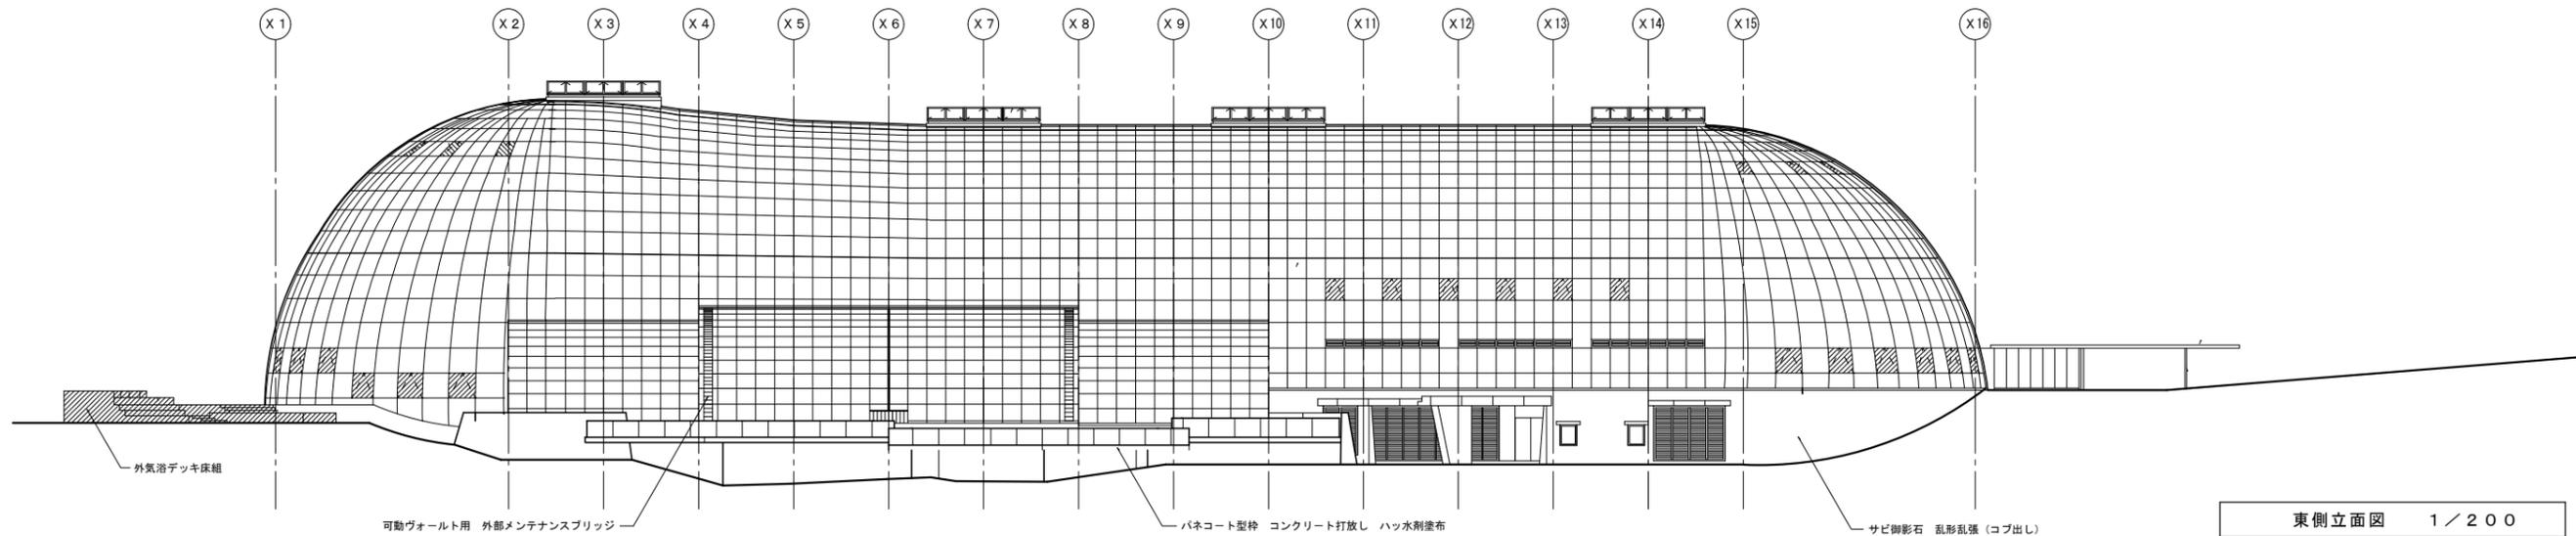


東側立面図 1/200

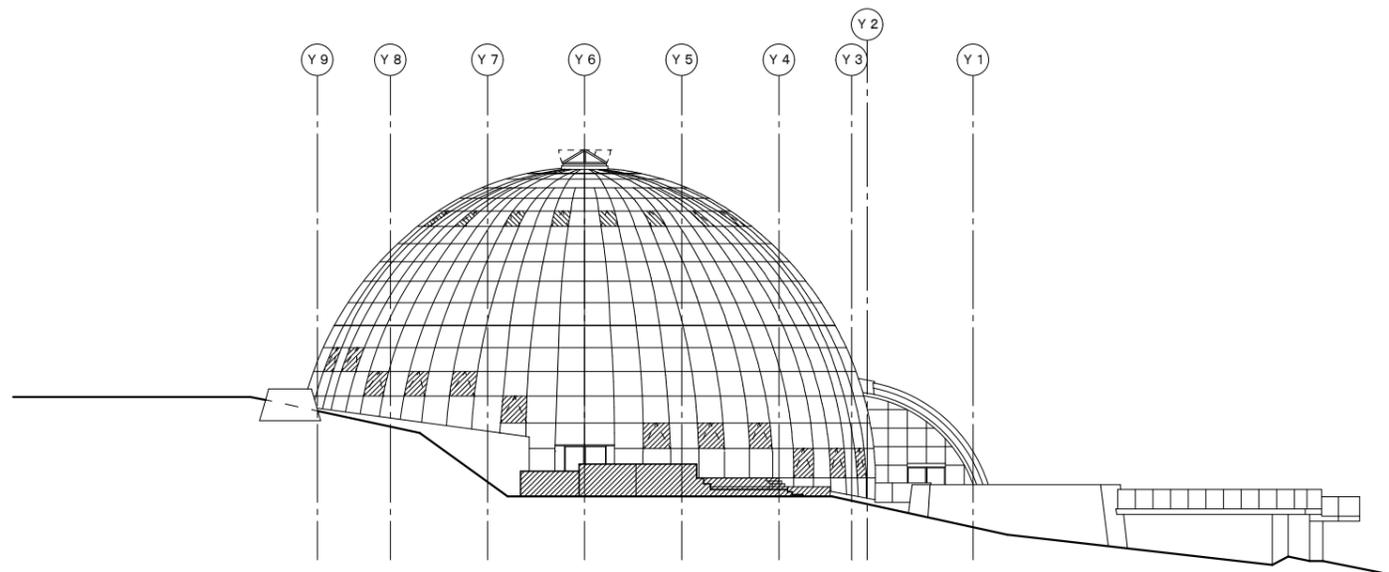


南側立面図 1/200

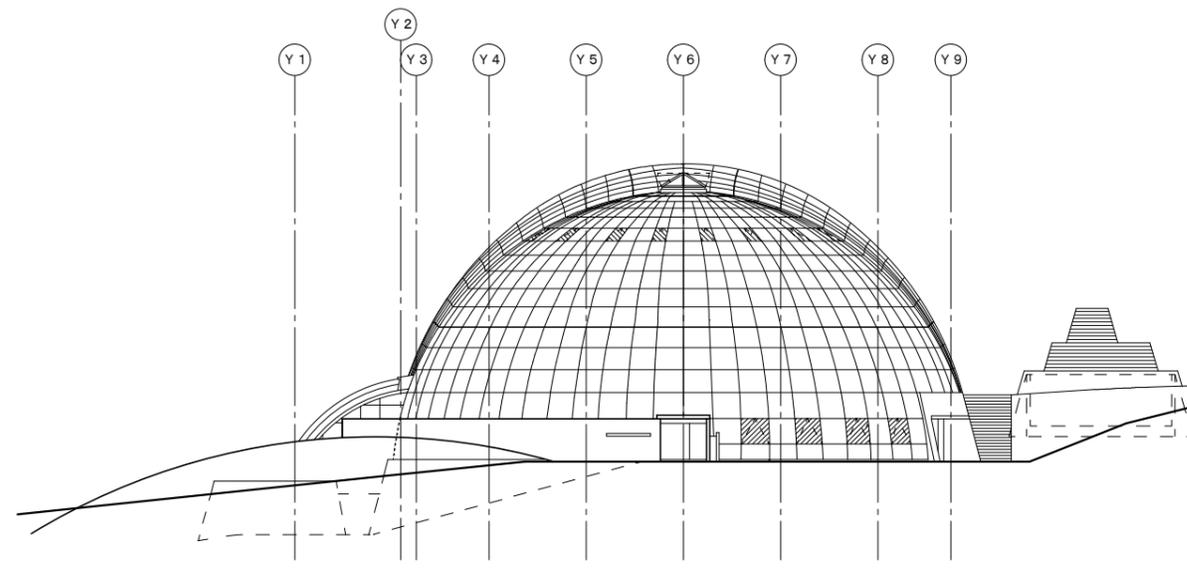

北側立面図 1/200


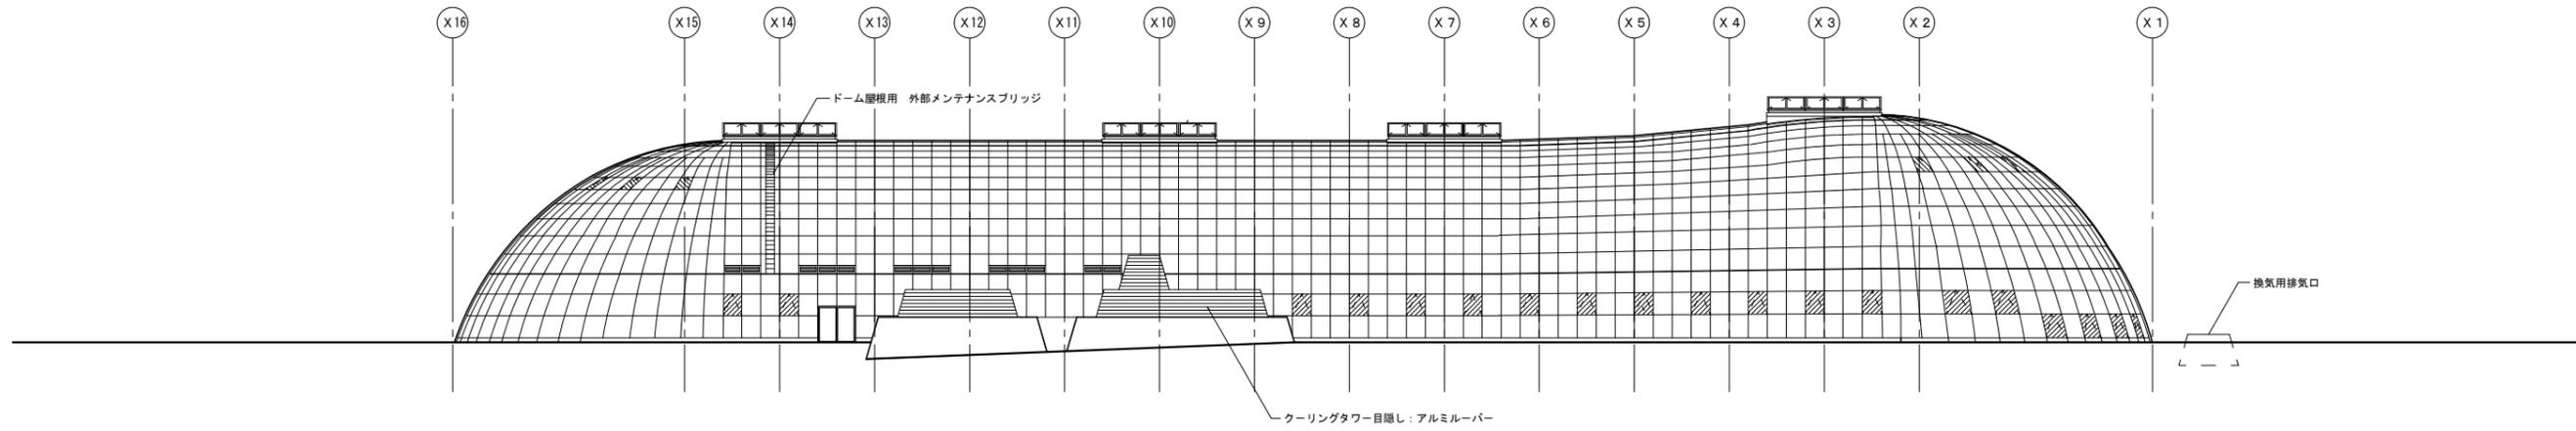


西側立面図 1/200

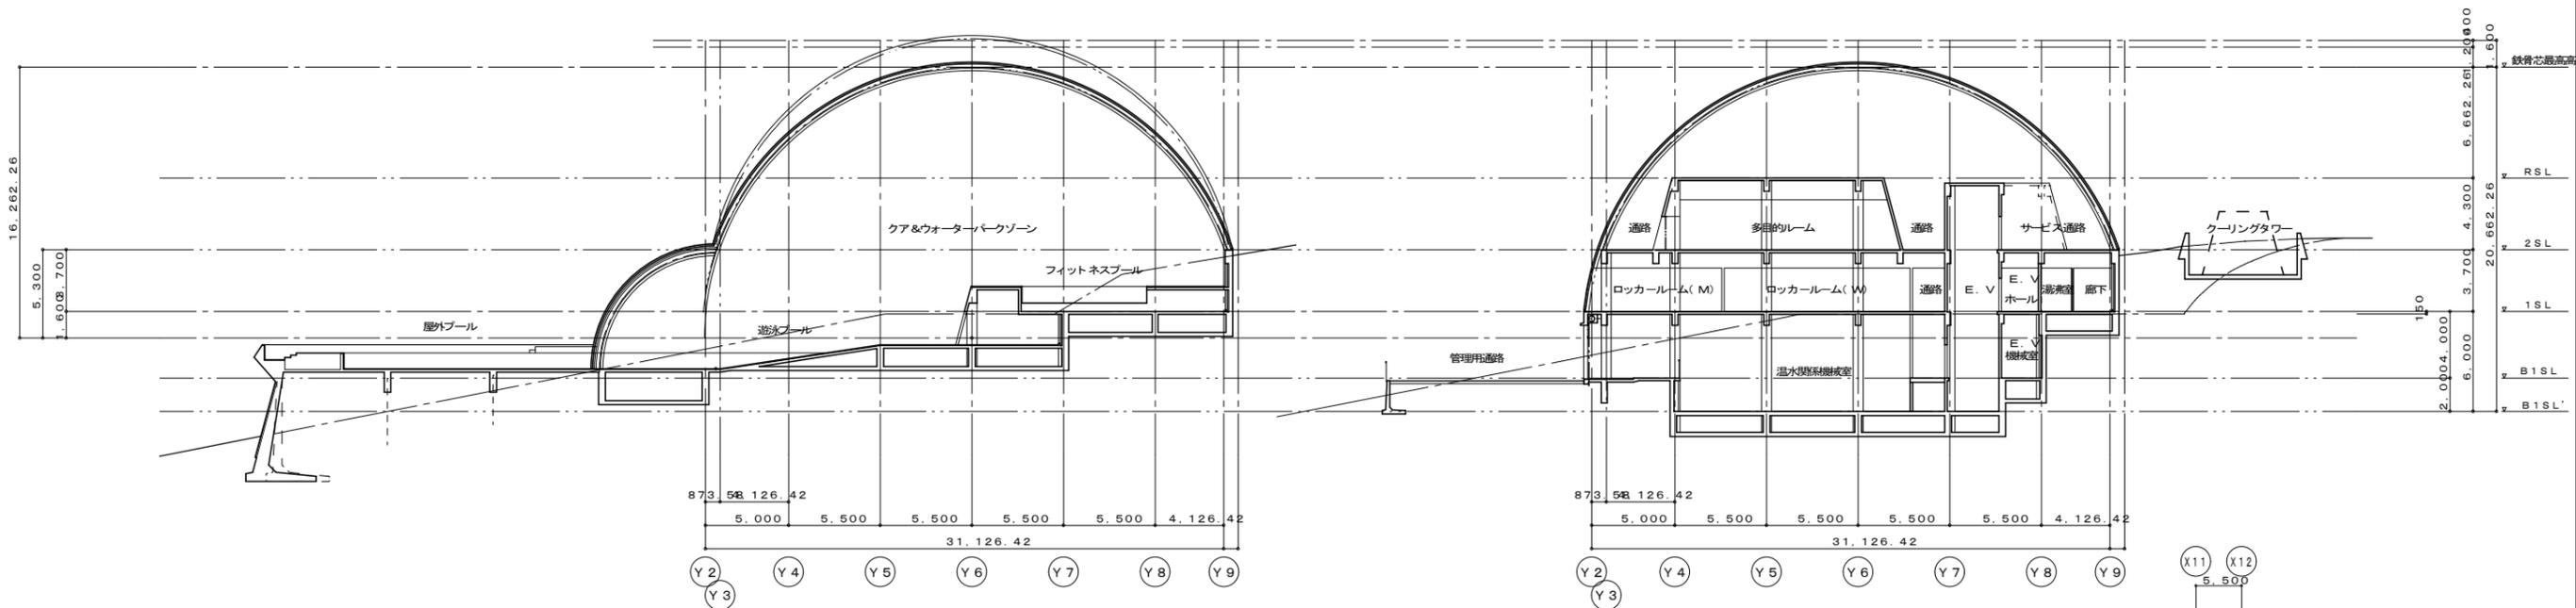


X 6 ~ X 7 断面図 1 / 200

X 11 ~ X 12 断面図 1 / 200

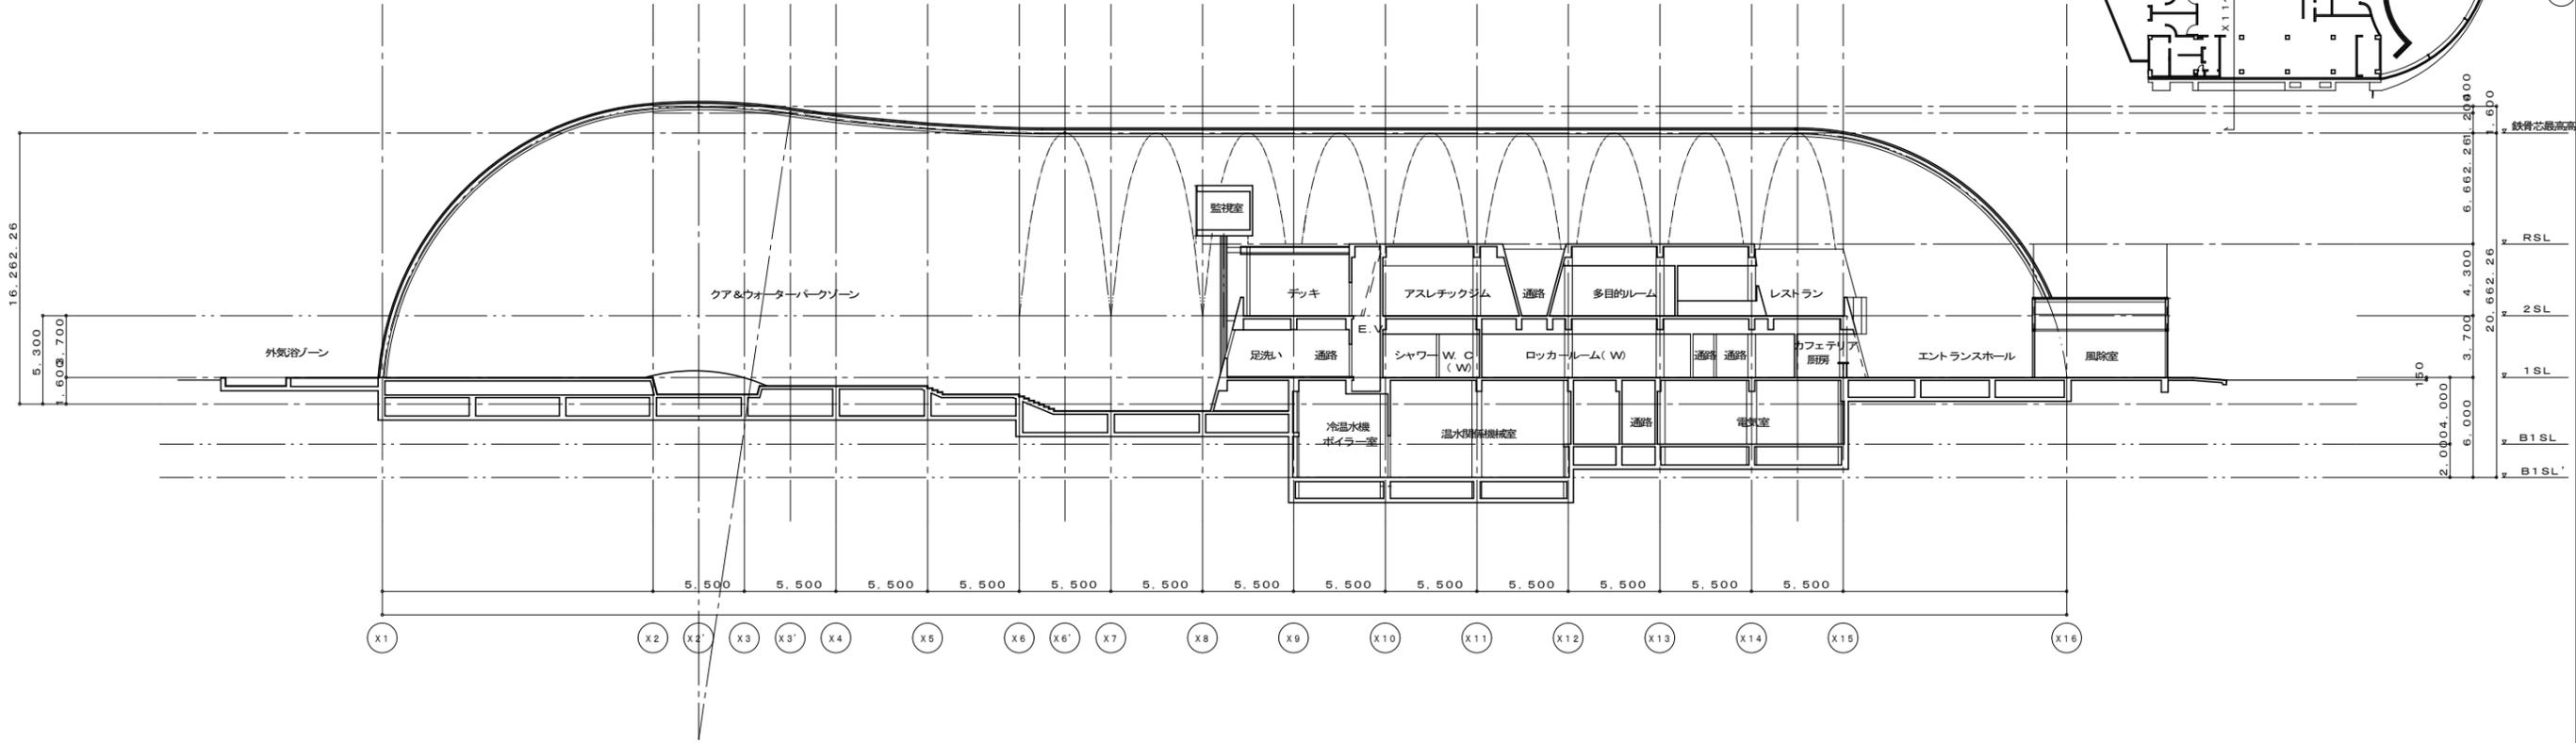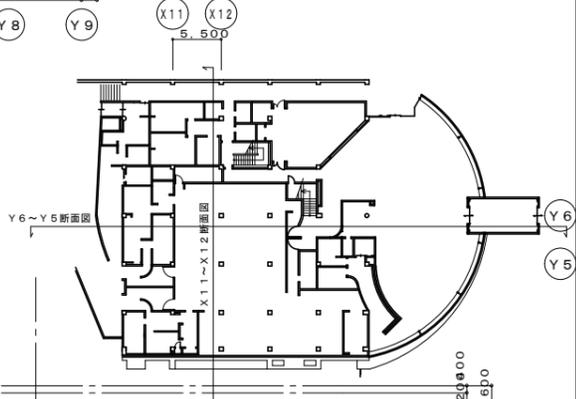


Y 6 ~ Y 5 断面図 1 / 200

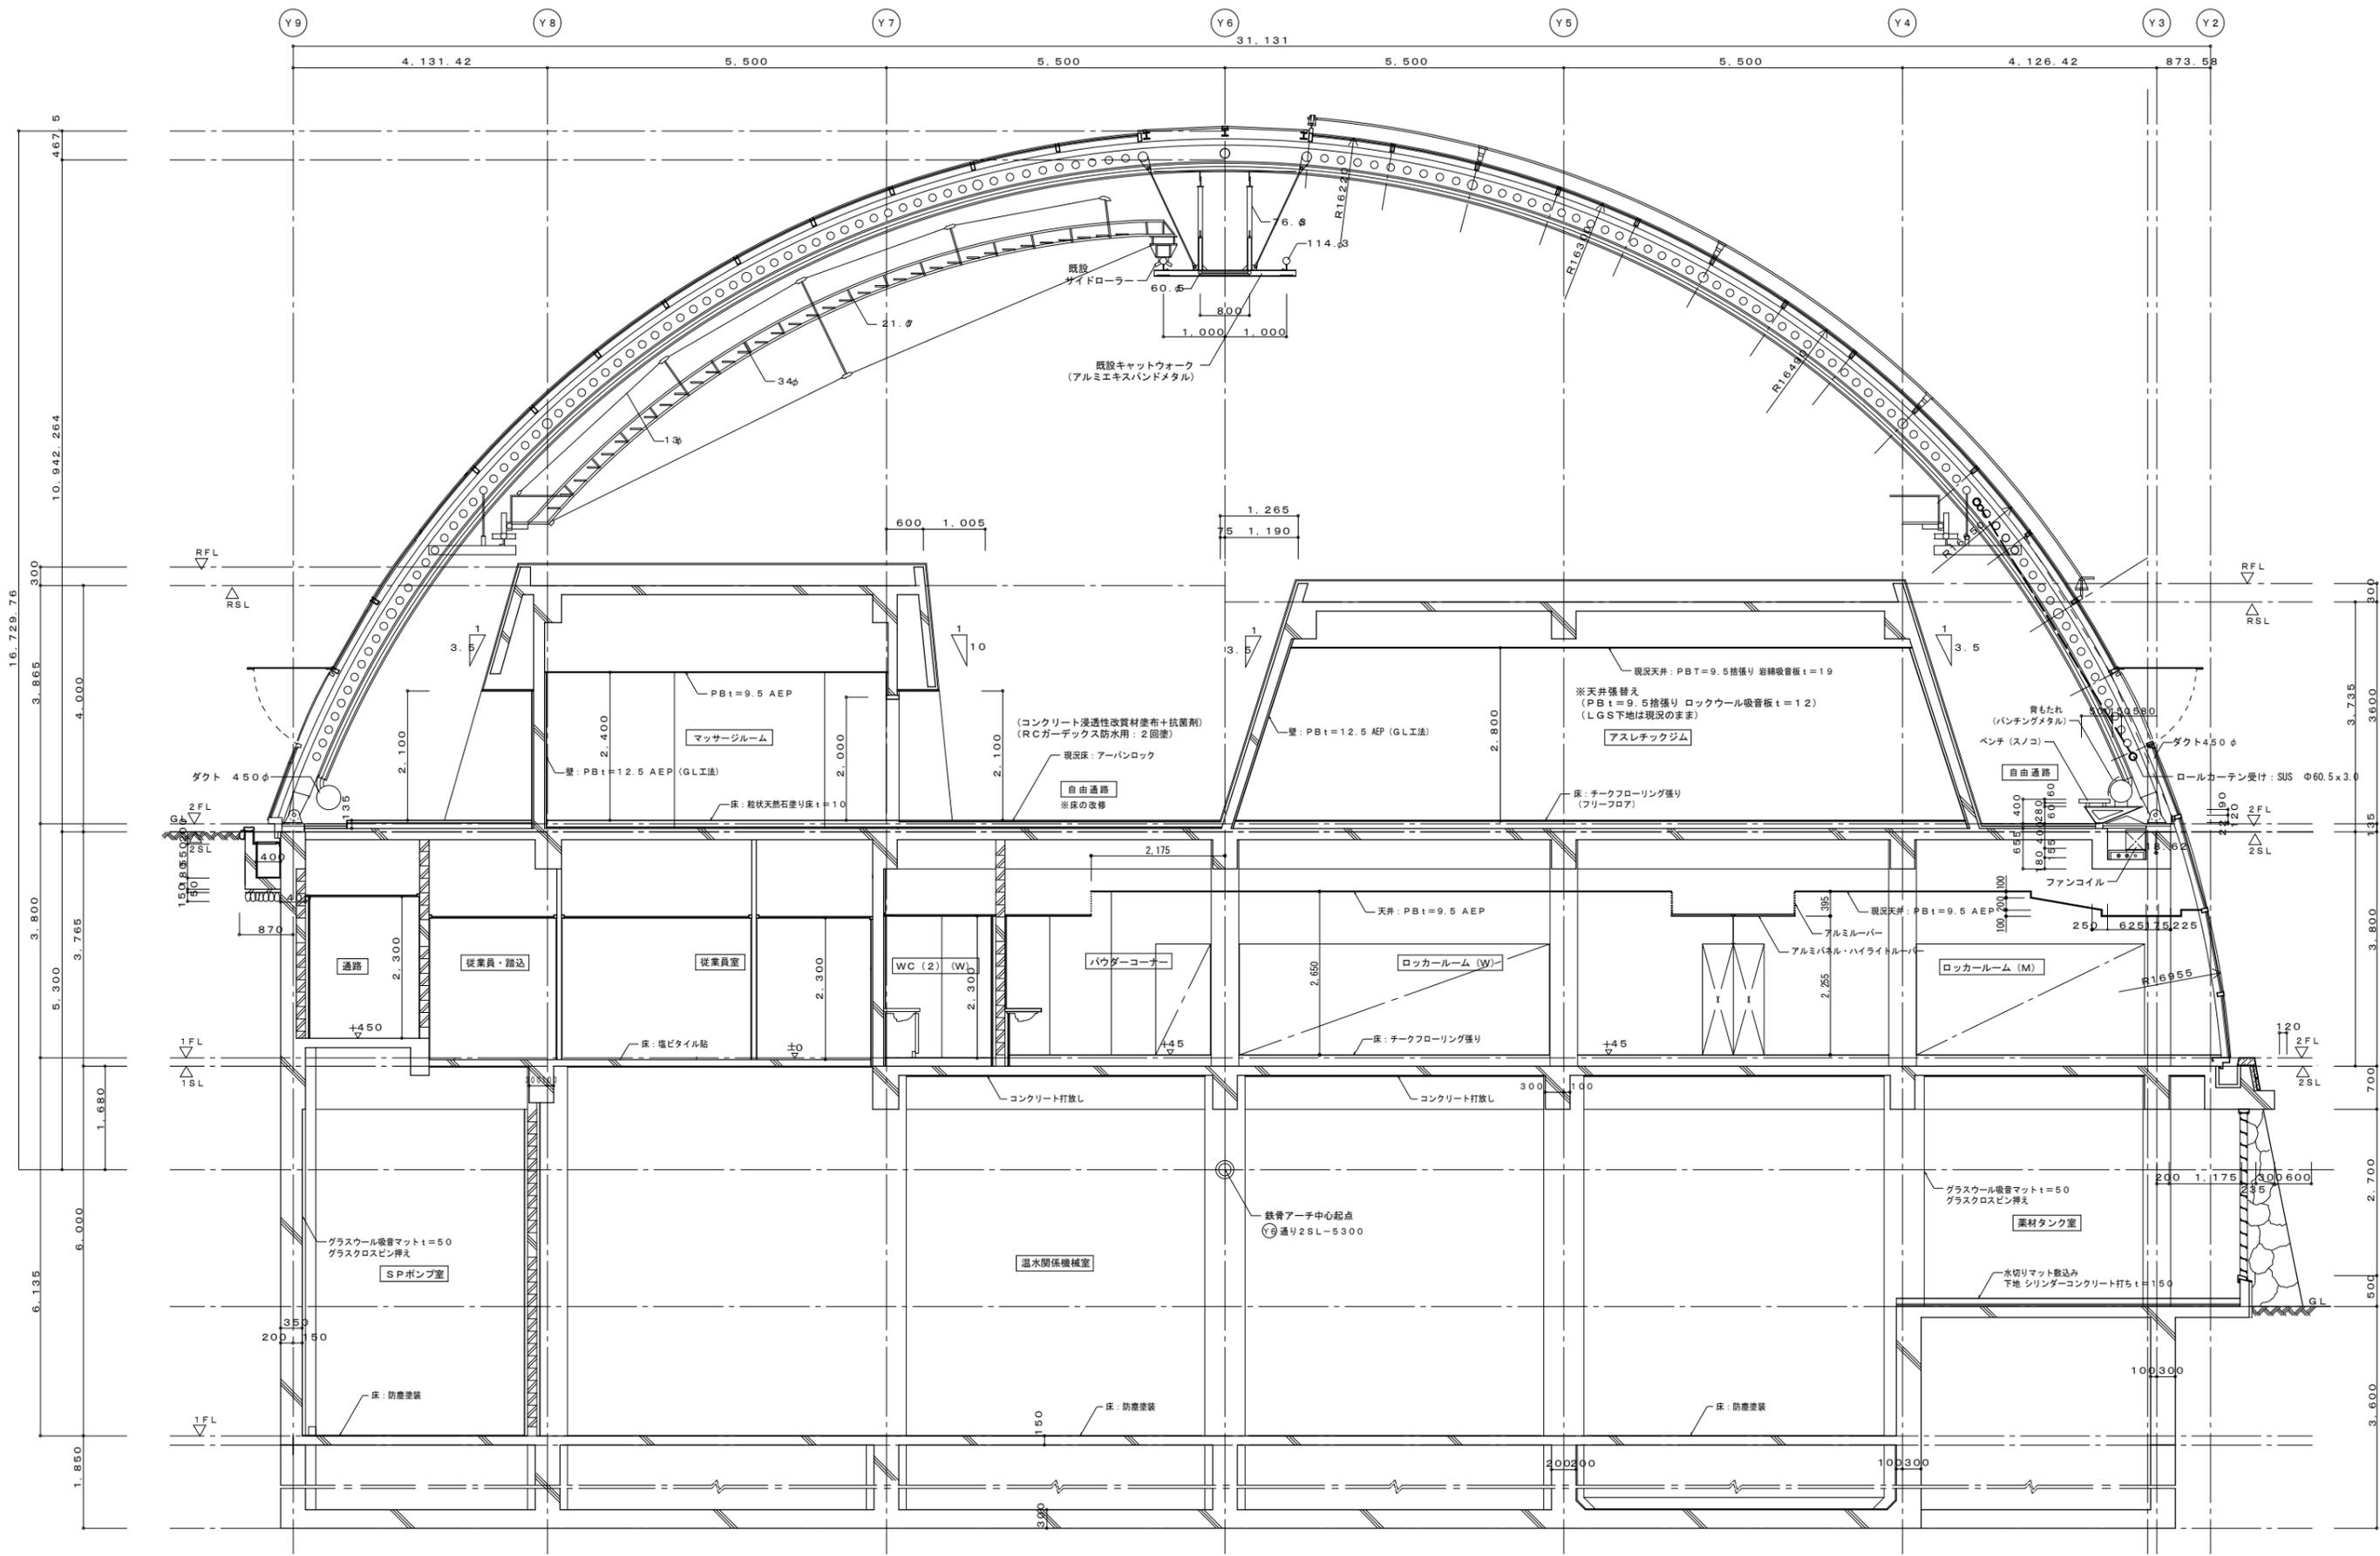


断面詳細図 1 / 50

Project	ガラスハウス利活用事業	Scale	A1 1:50 A3 1:100	No.	09
Title	断面詳細図				

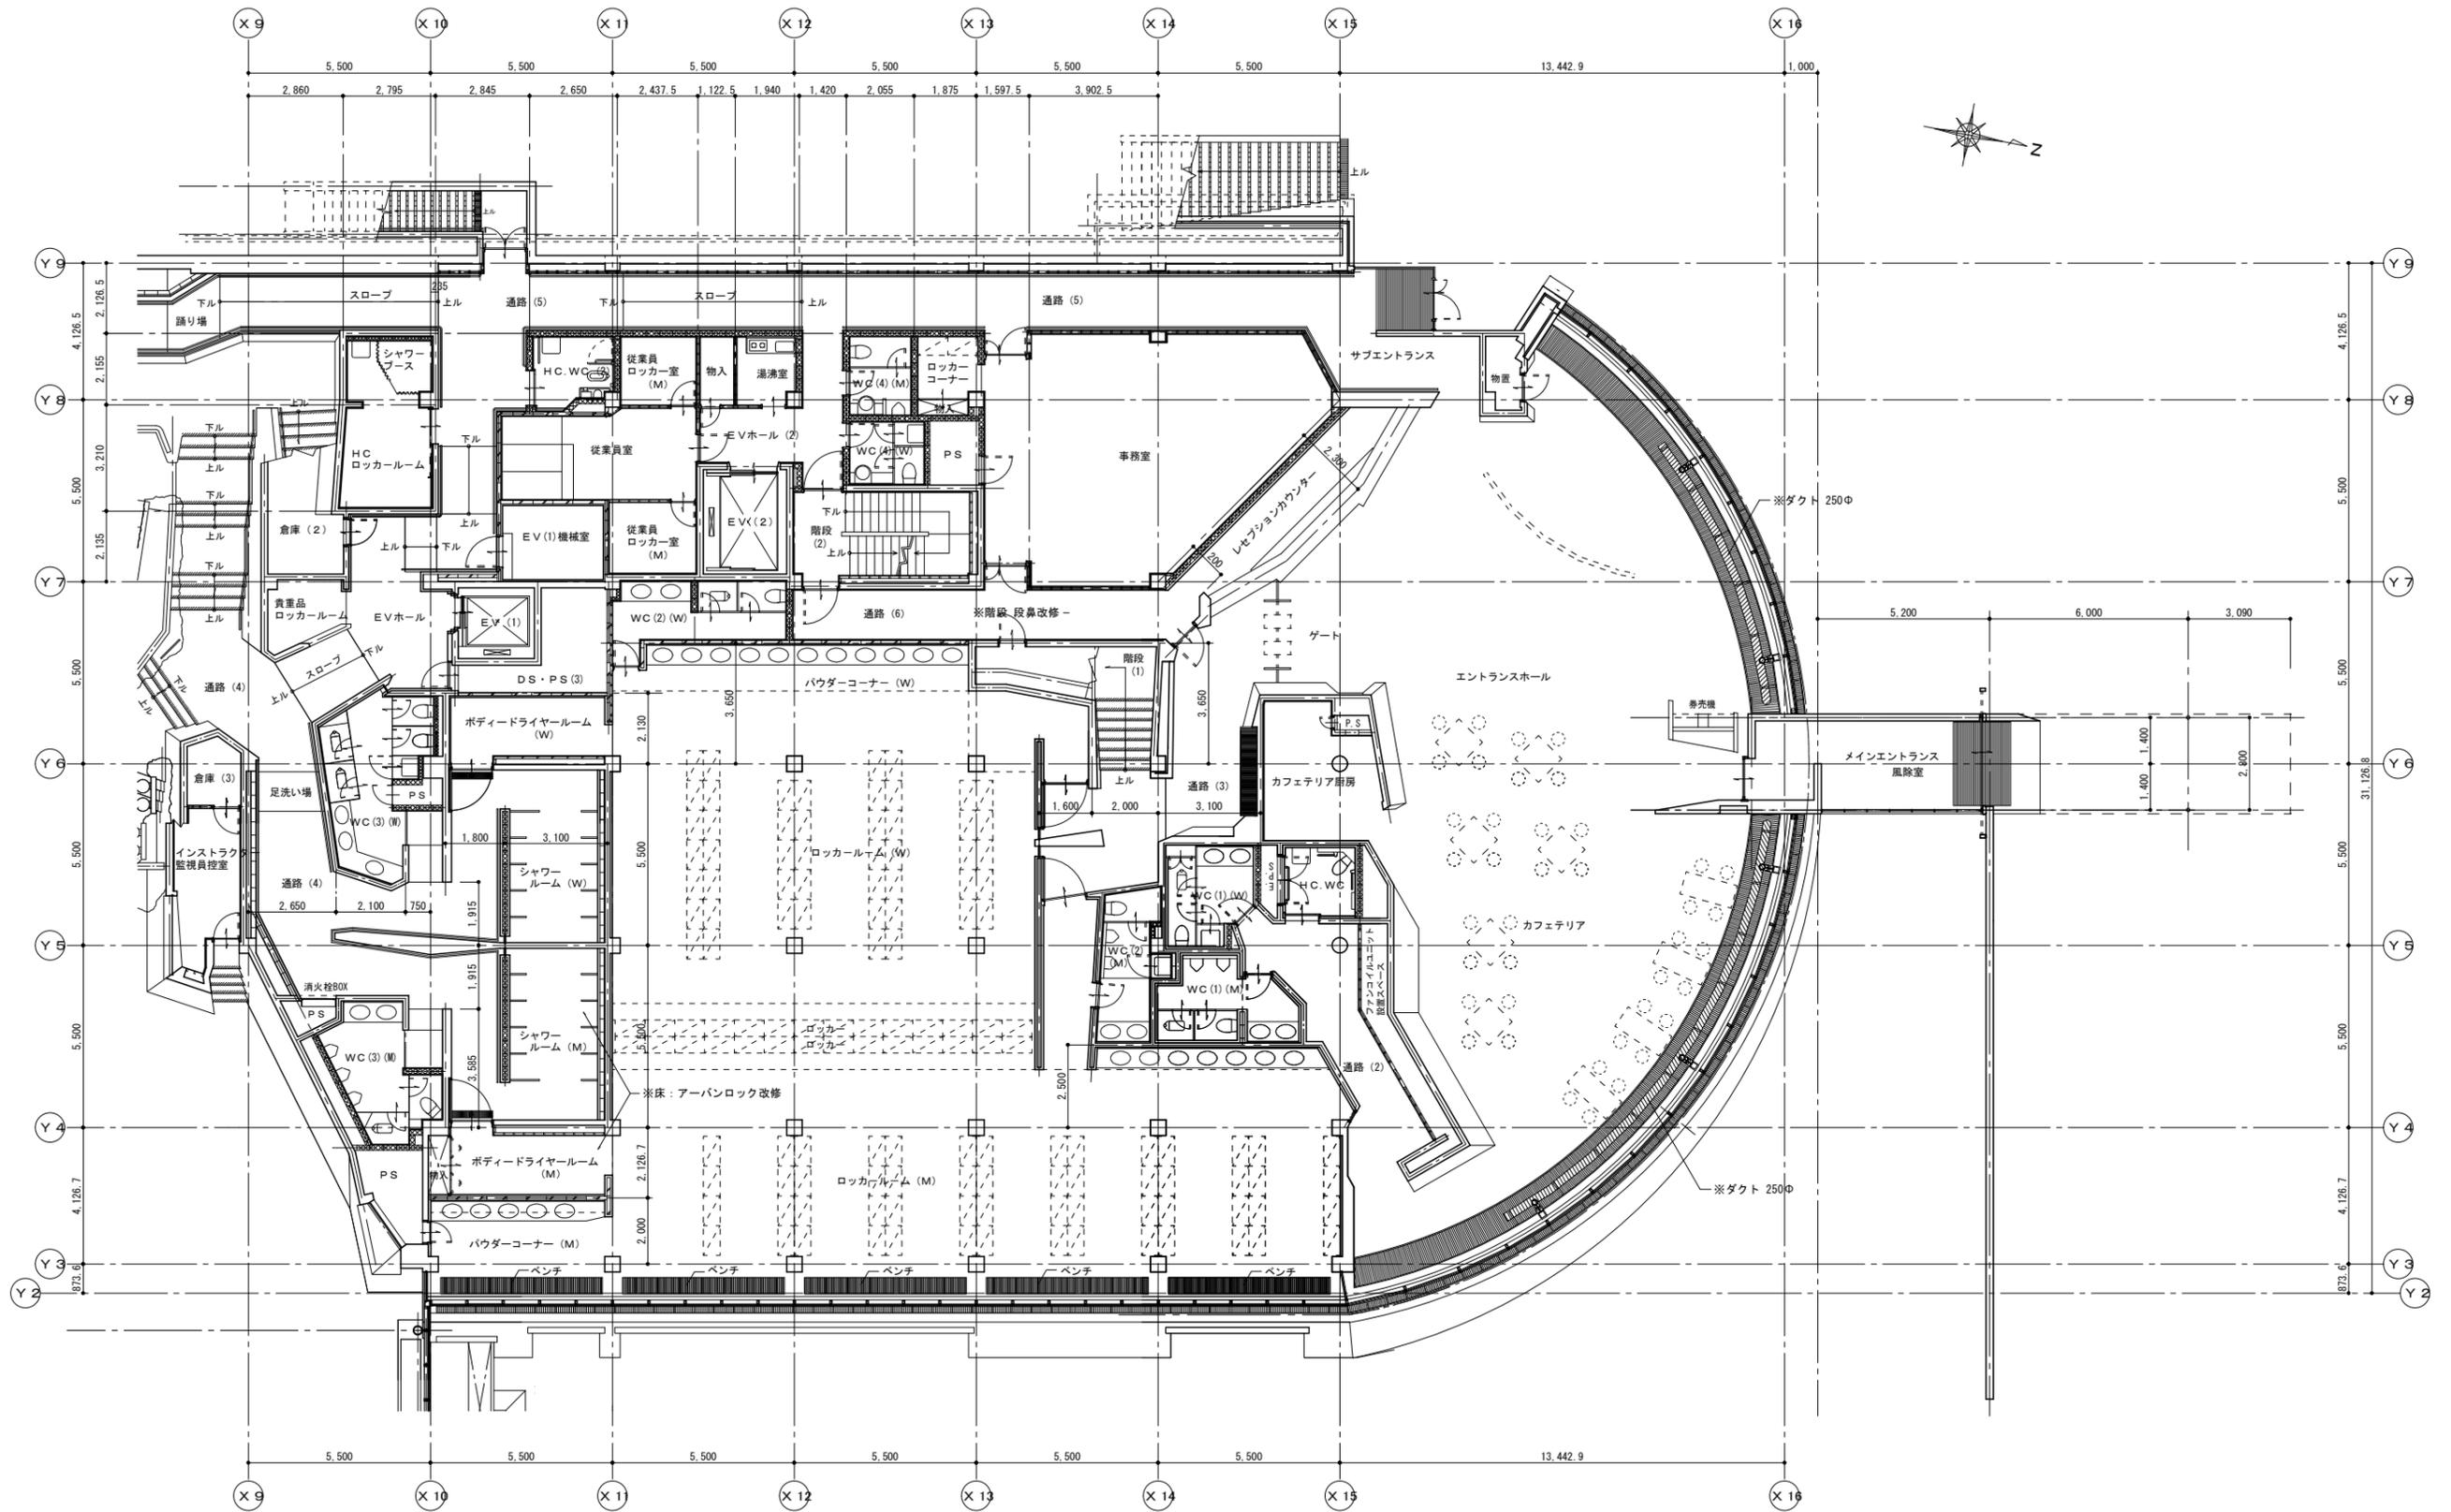



1階エントランス廻り平面図 1/100

Project	ガラスハウス利活用事業	Scale	A1 1:100	No.	10
Title	1階エントランス廻り平面図	A3	1:200		

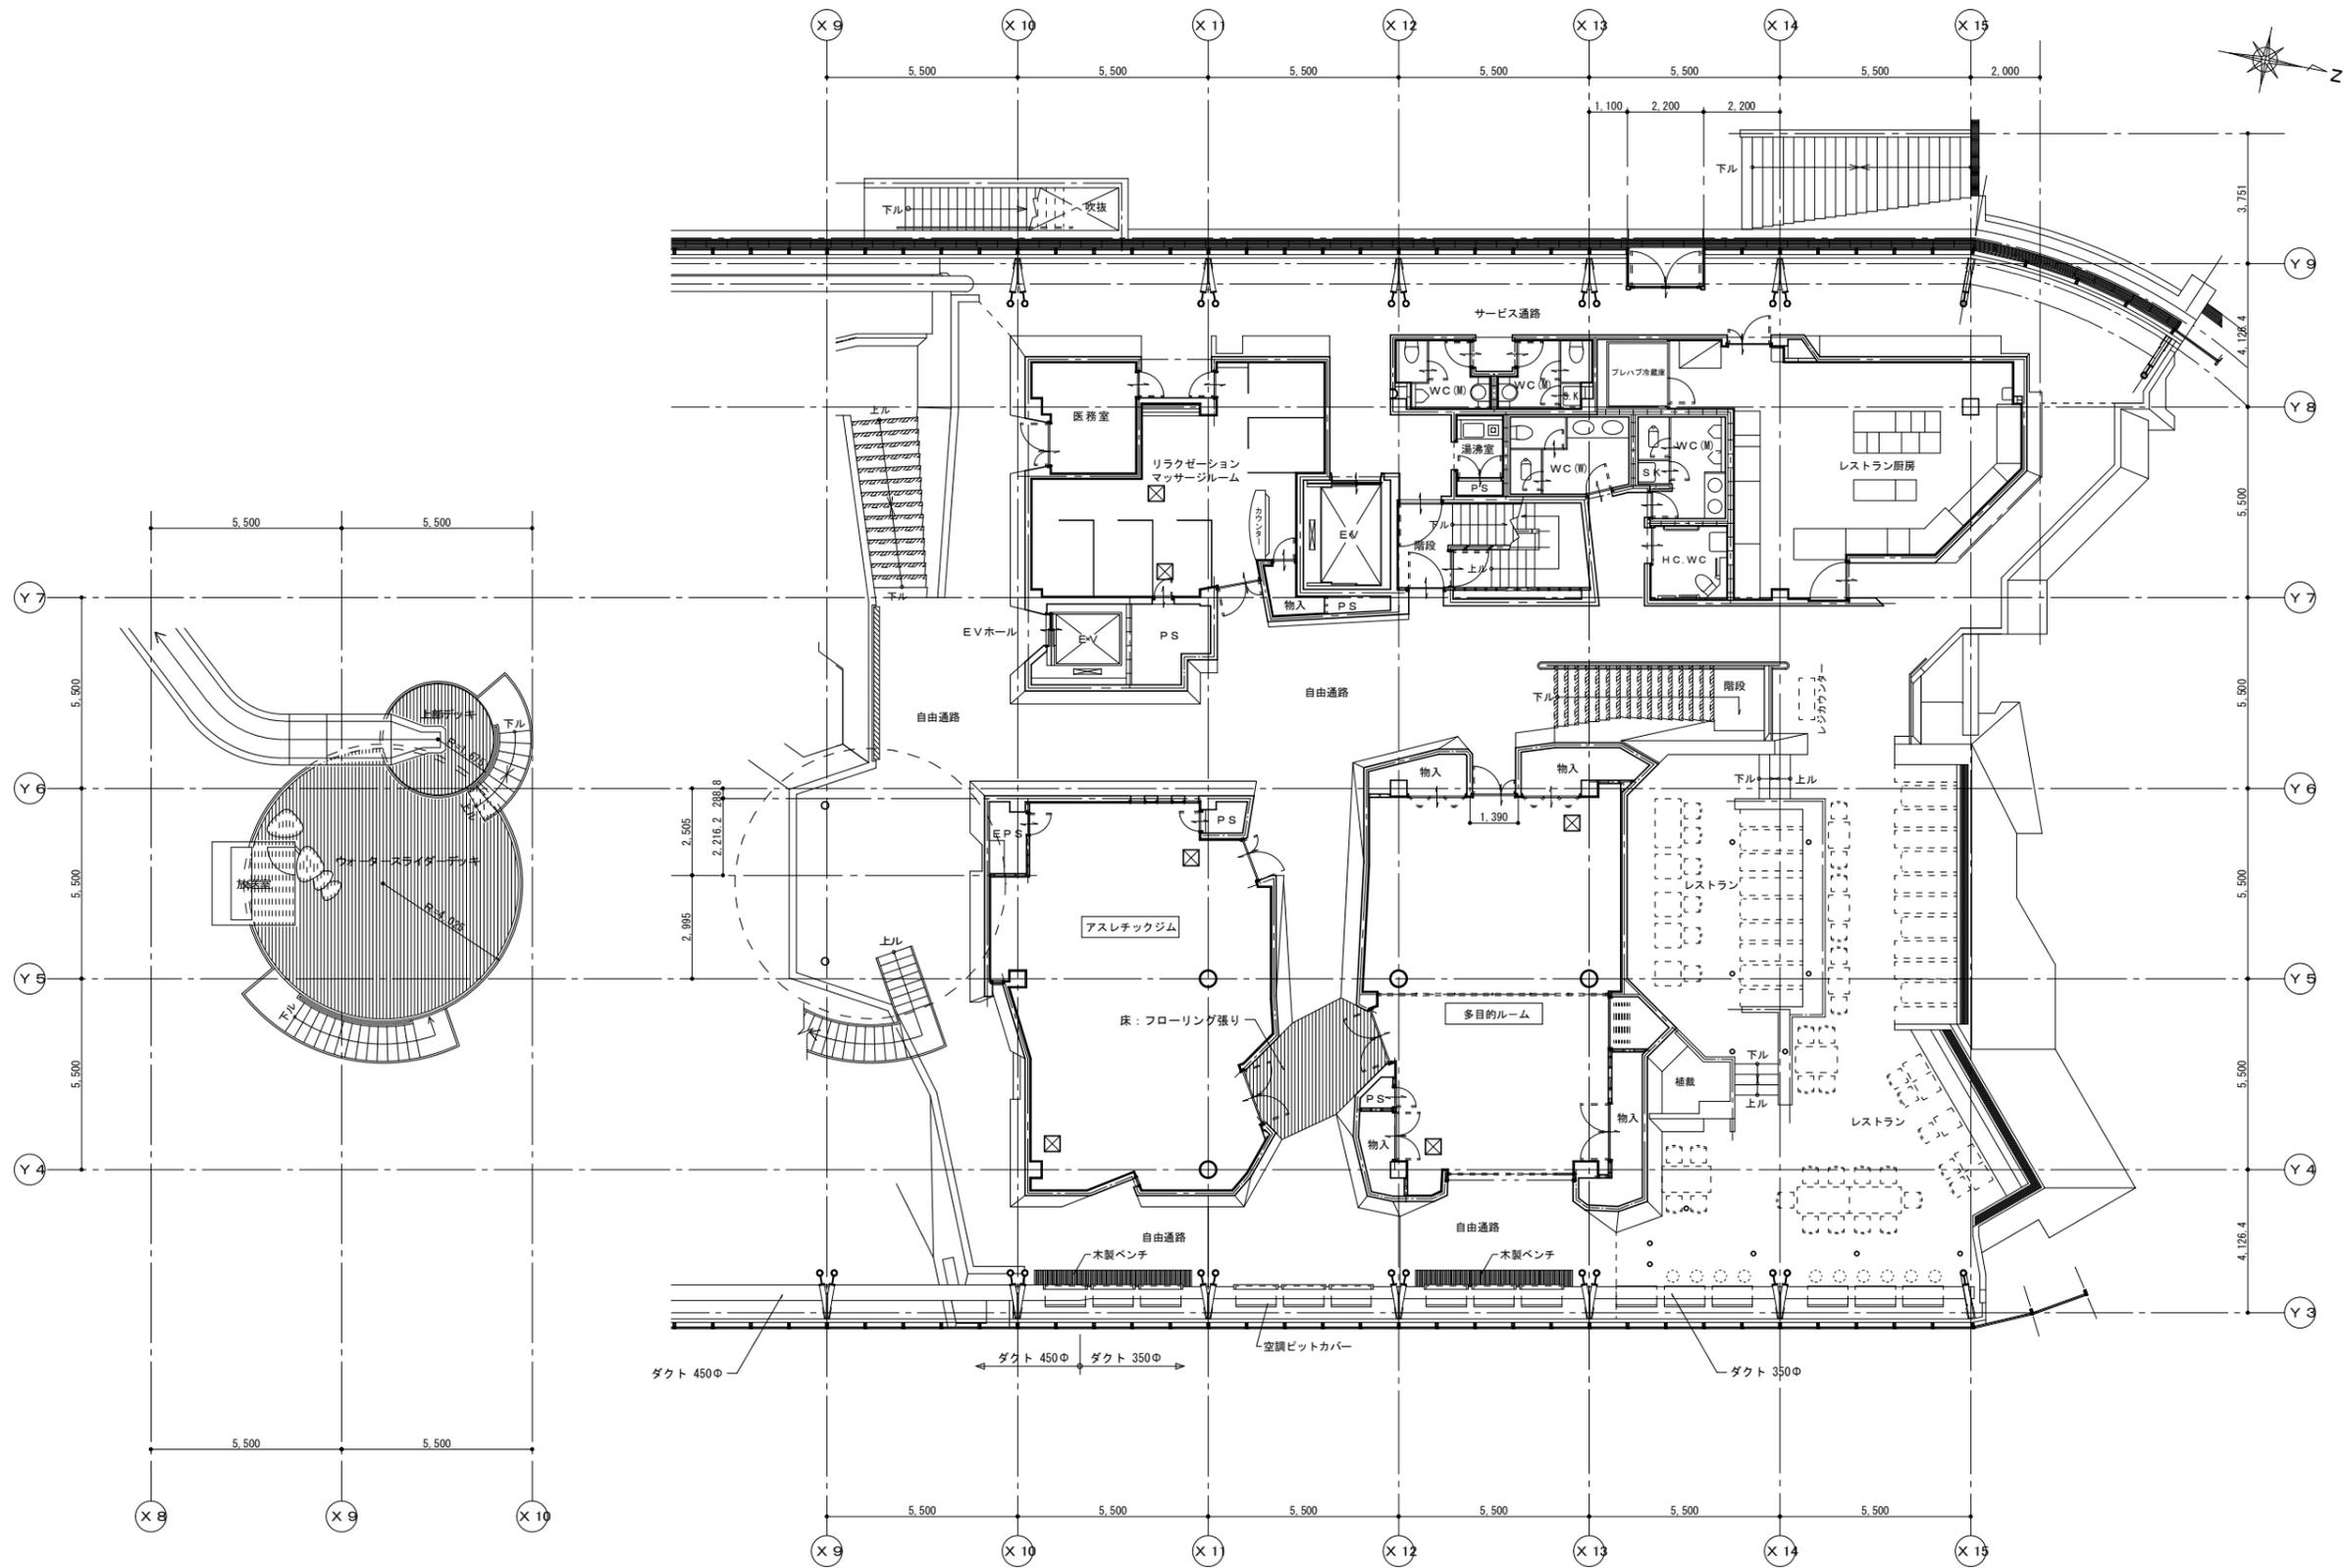

ウォータースライダーデッキ平面図 1/100

2階ジム廻り平面図 1/100

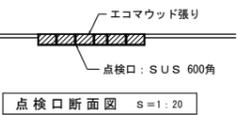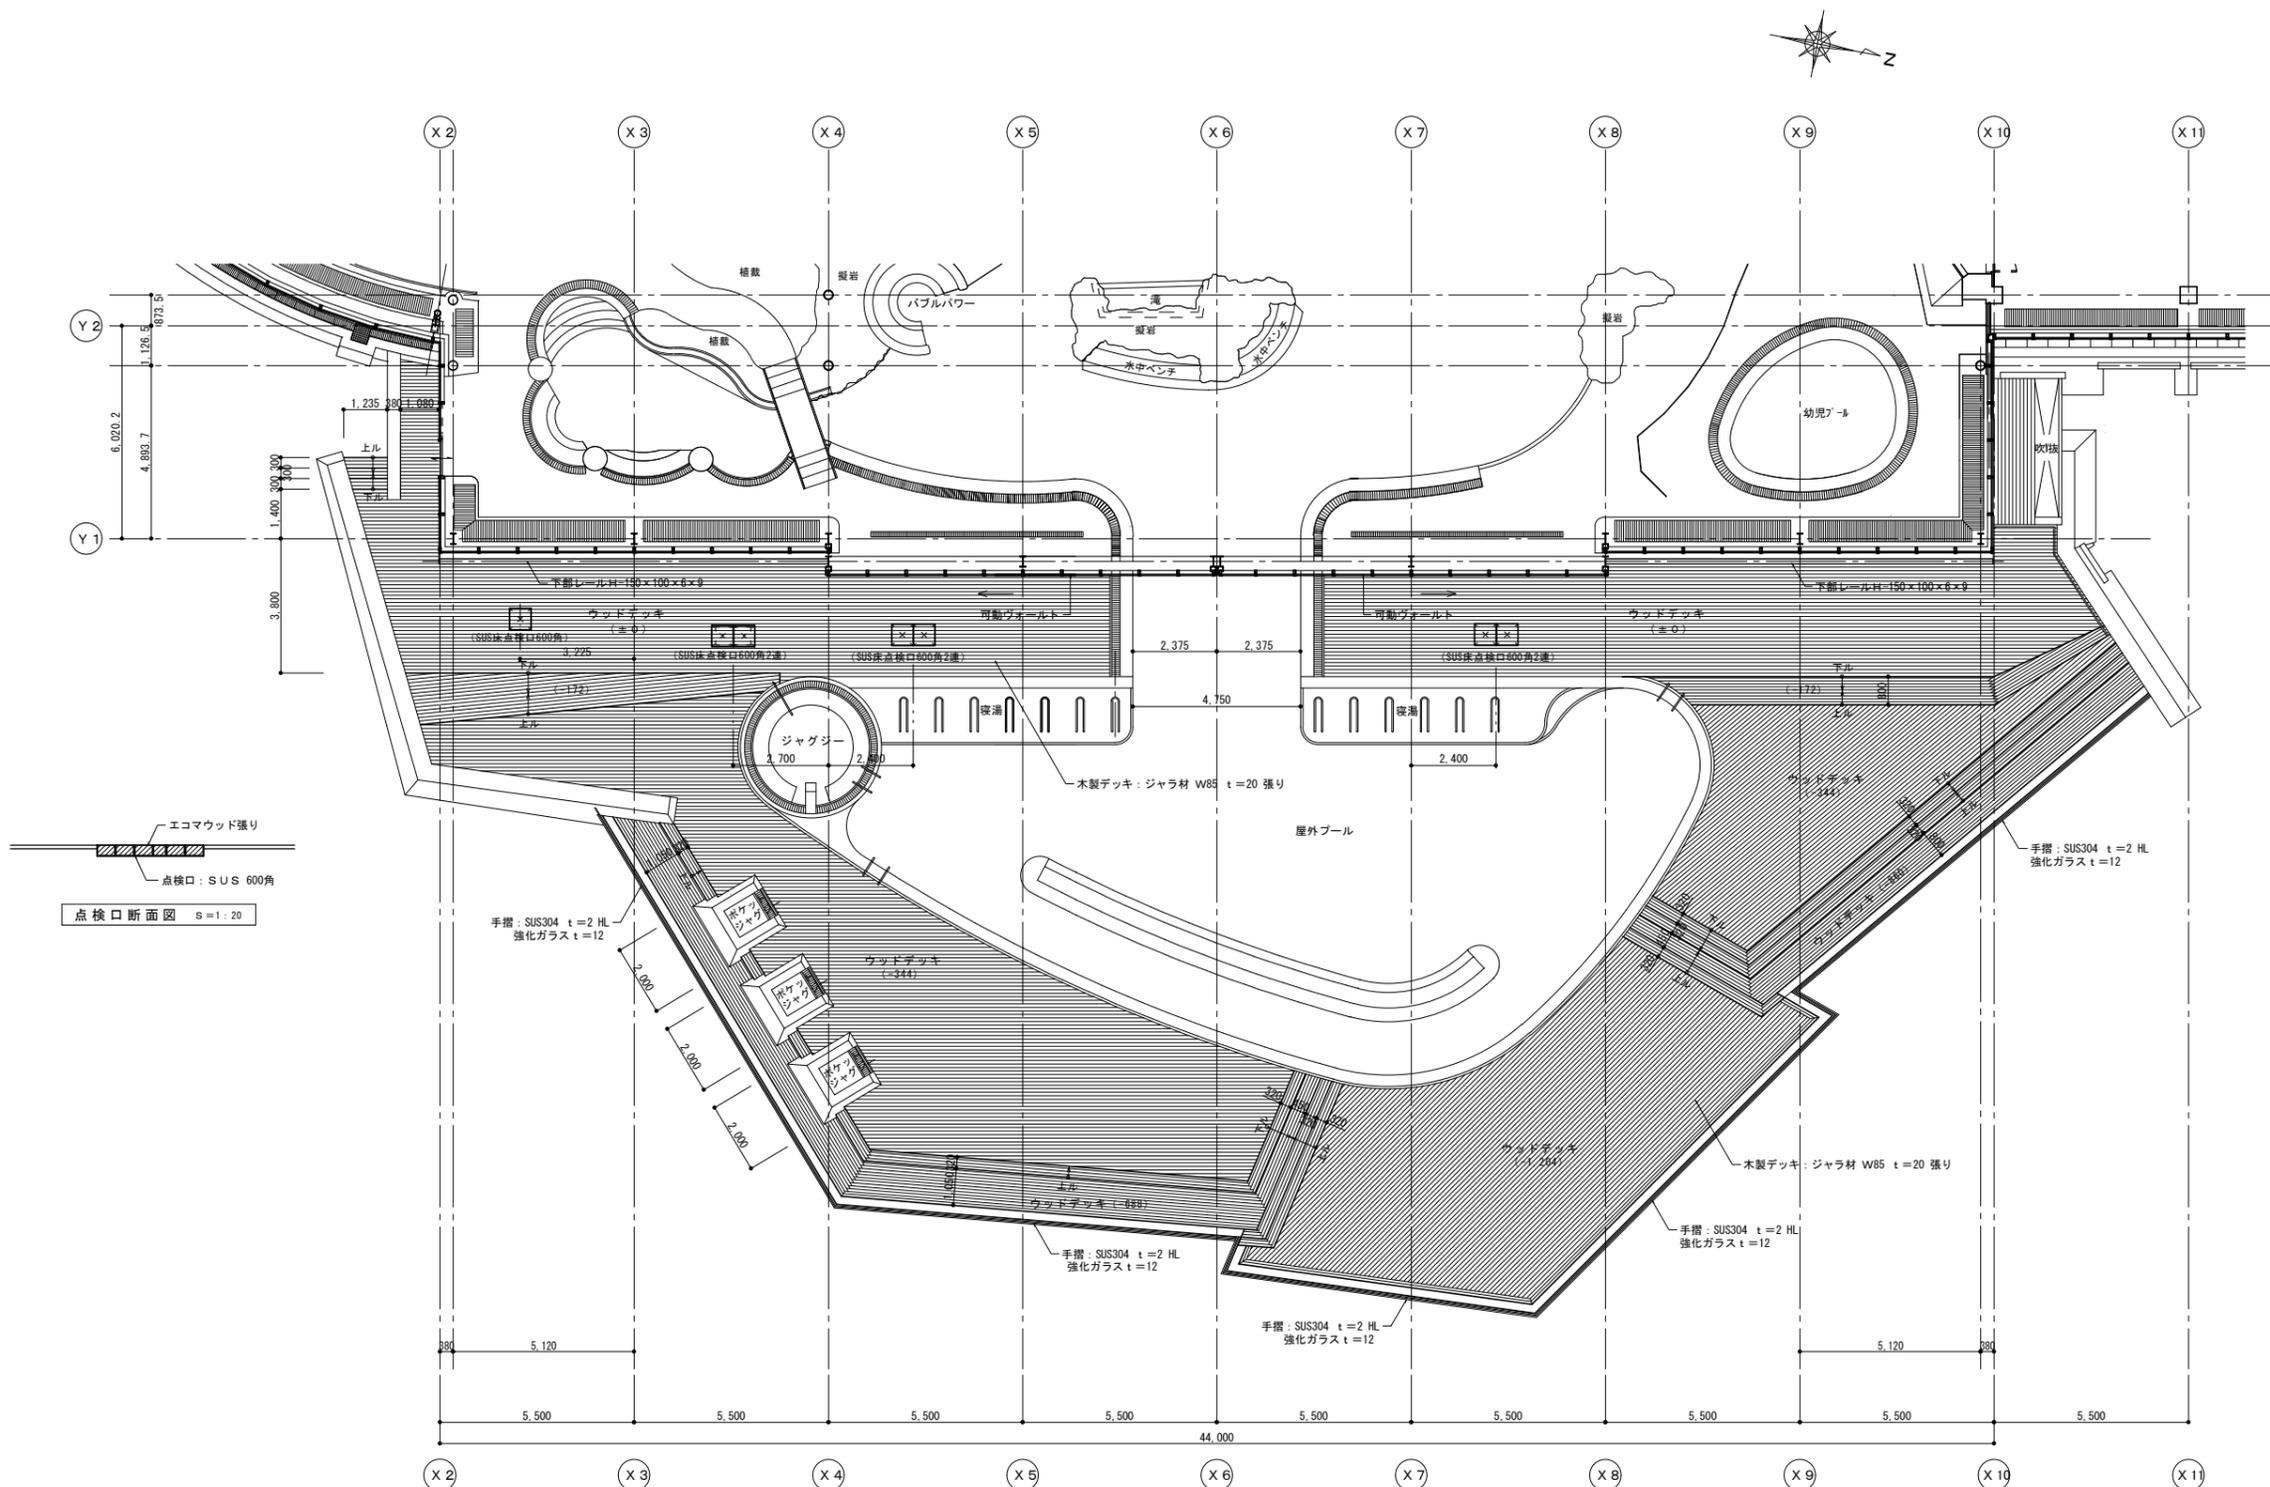

屋外プール平面図 1/100

Project	ガラスハウス活用事業	Scale	A1 1:100	No.	13
Title	屋外プール平面図	A3	1:200		