


■ 配置図・平面図（建築物）記入例

※届出（協議）対象整備項目の適合状況を図面に明示する。

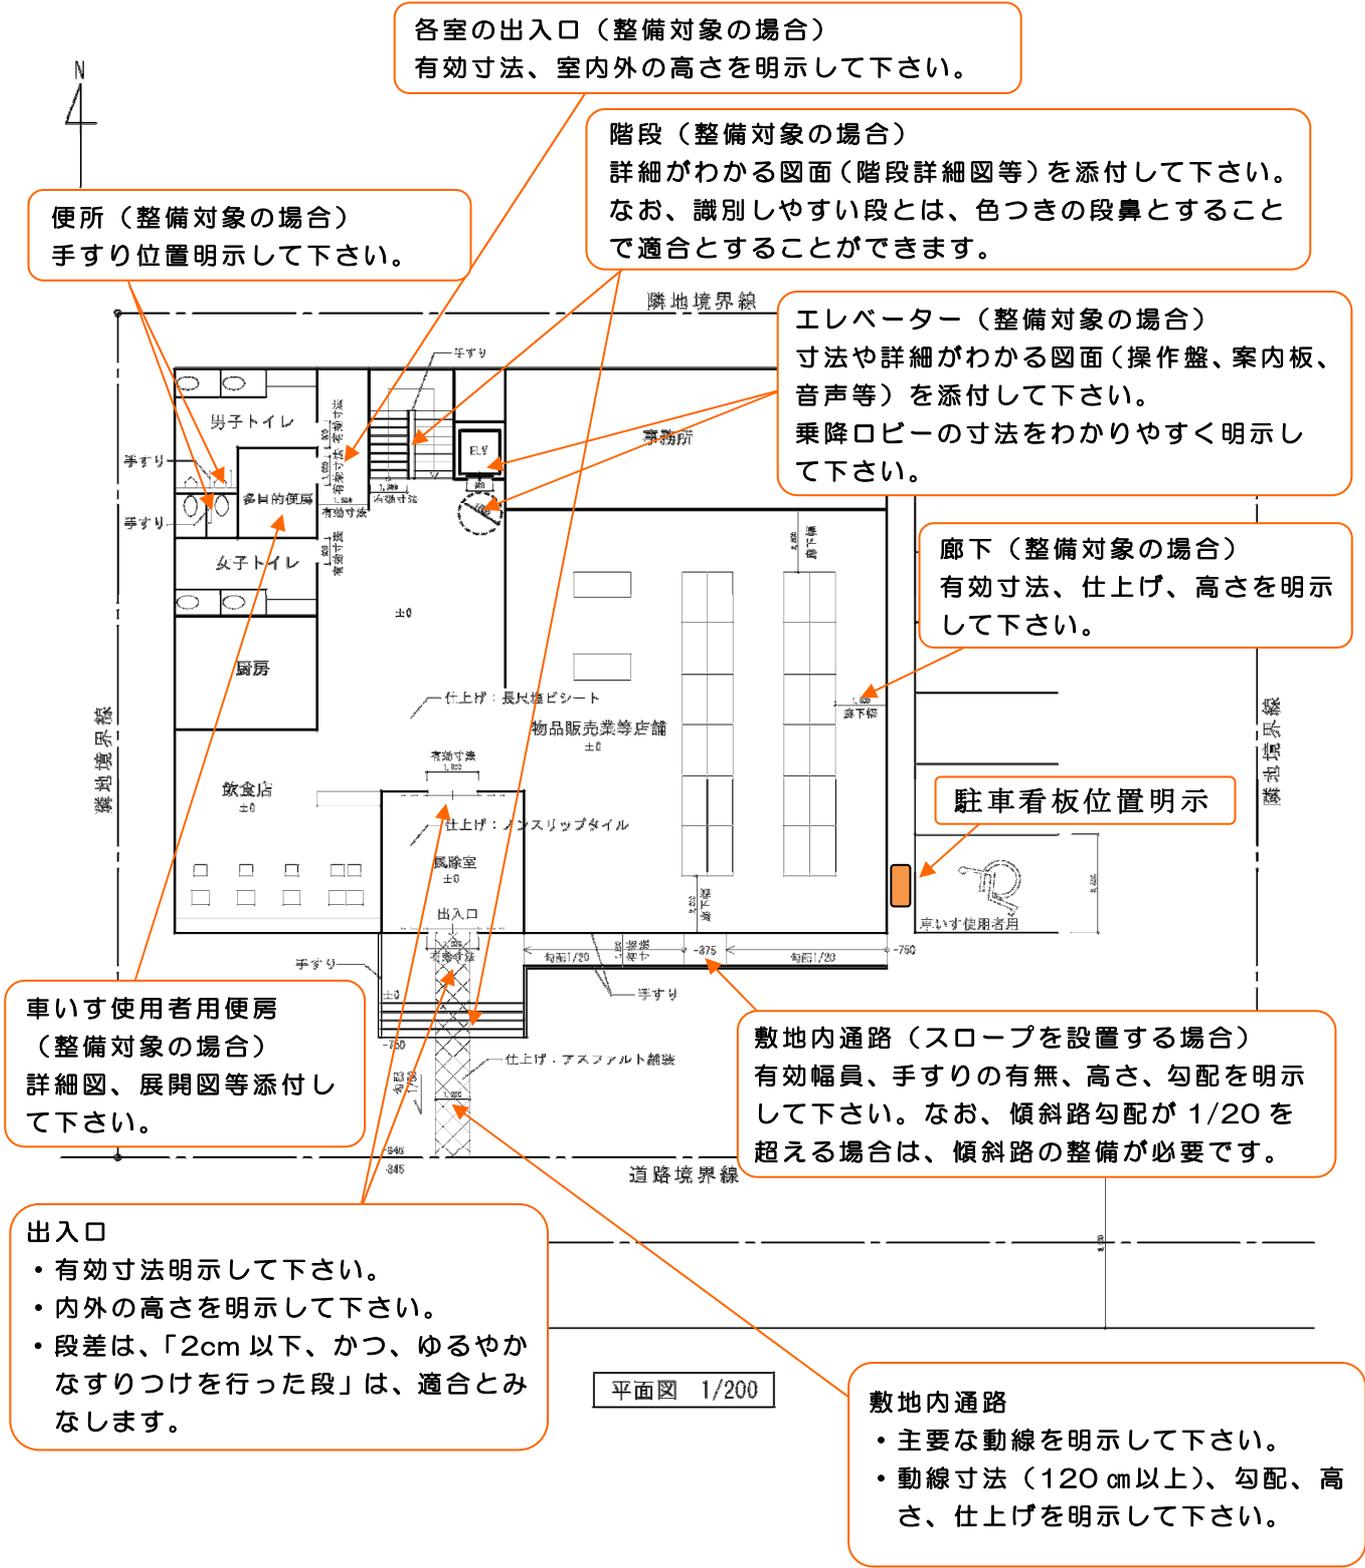

※共通事項

- ・条例への適合が確認可能な寸法等を明示して下さい。
- ・床の仕上げは、できる限り、配置図と平面図に明記して下さい。
- ・配置図、平面図で適合状況を書き表せない場合は、詳細図、展開図、仕様書、カラー図版等添付して下さい。