


つやま 津山産業・流通センター分譲区画平面図

- 分譲中
- 商談中
- 譲渡済

車で約3分
院庄インター
中国自動車道

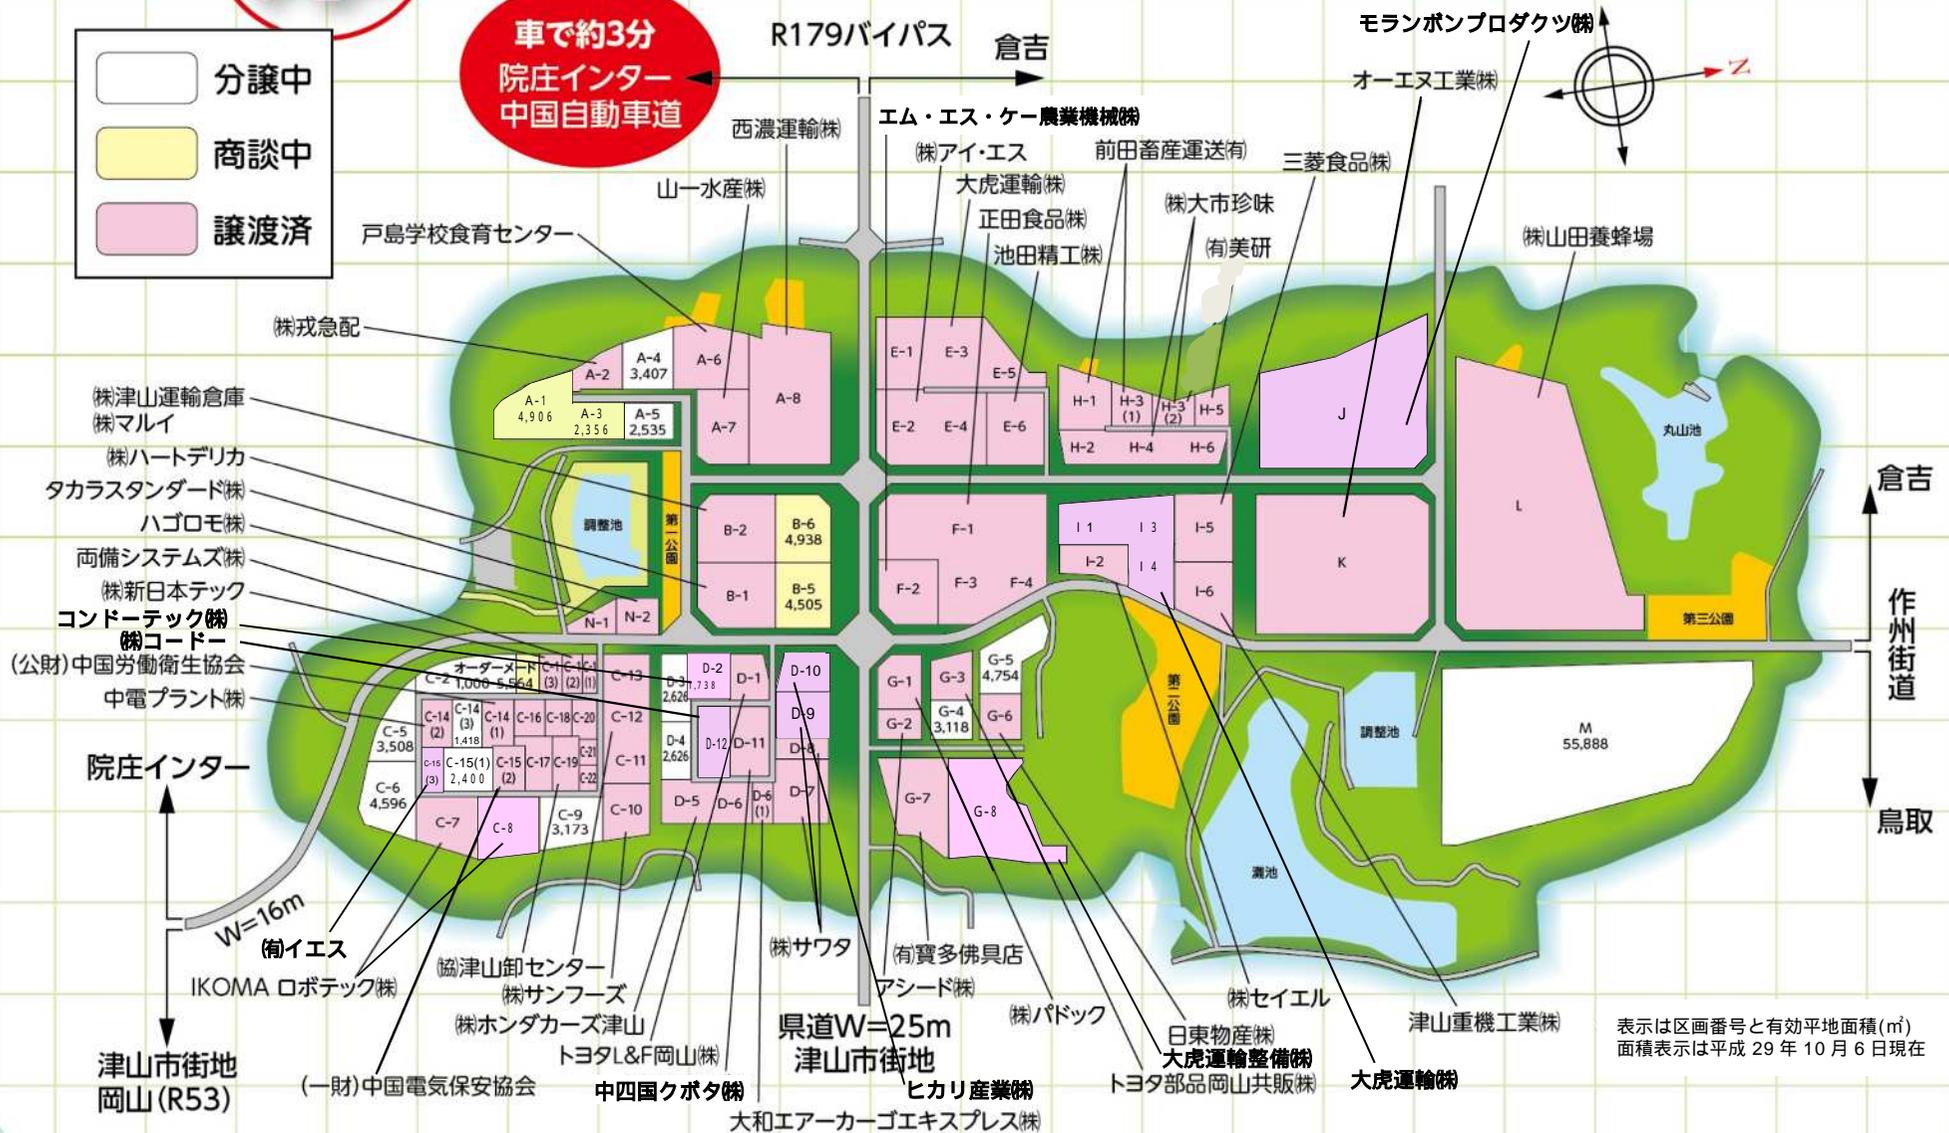

表示は区画番号と有効平地面積 (㎡)
面積表示は平成 29 年 10 月 6 日現在