


つやま 津山産業・流通センター分譲区画平面図

分譲中
 商談中
 譲渡済

車で約3分
院庄インター
中国自動車道

道路(車道部分)幅員

- : 6 m (1車線)
- : 9 m (片側1車線)
- : 10m (片側1車線)
- : 18m (片側2車線)

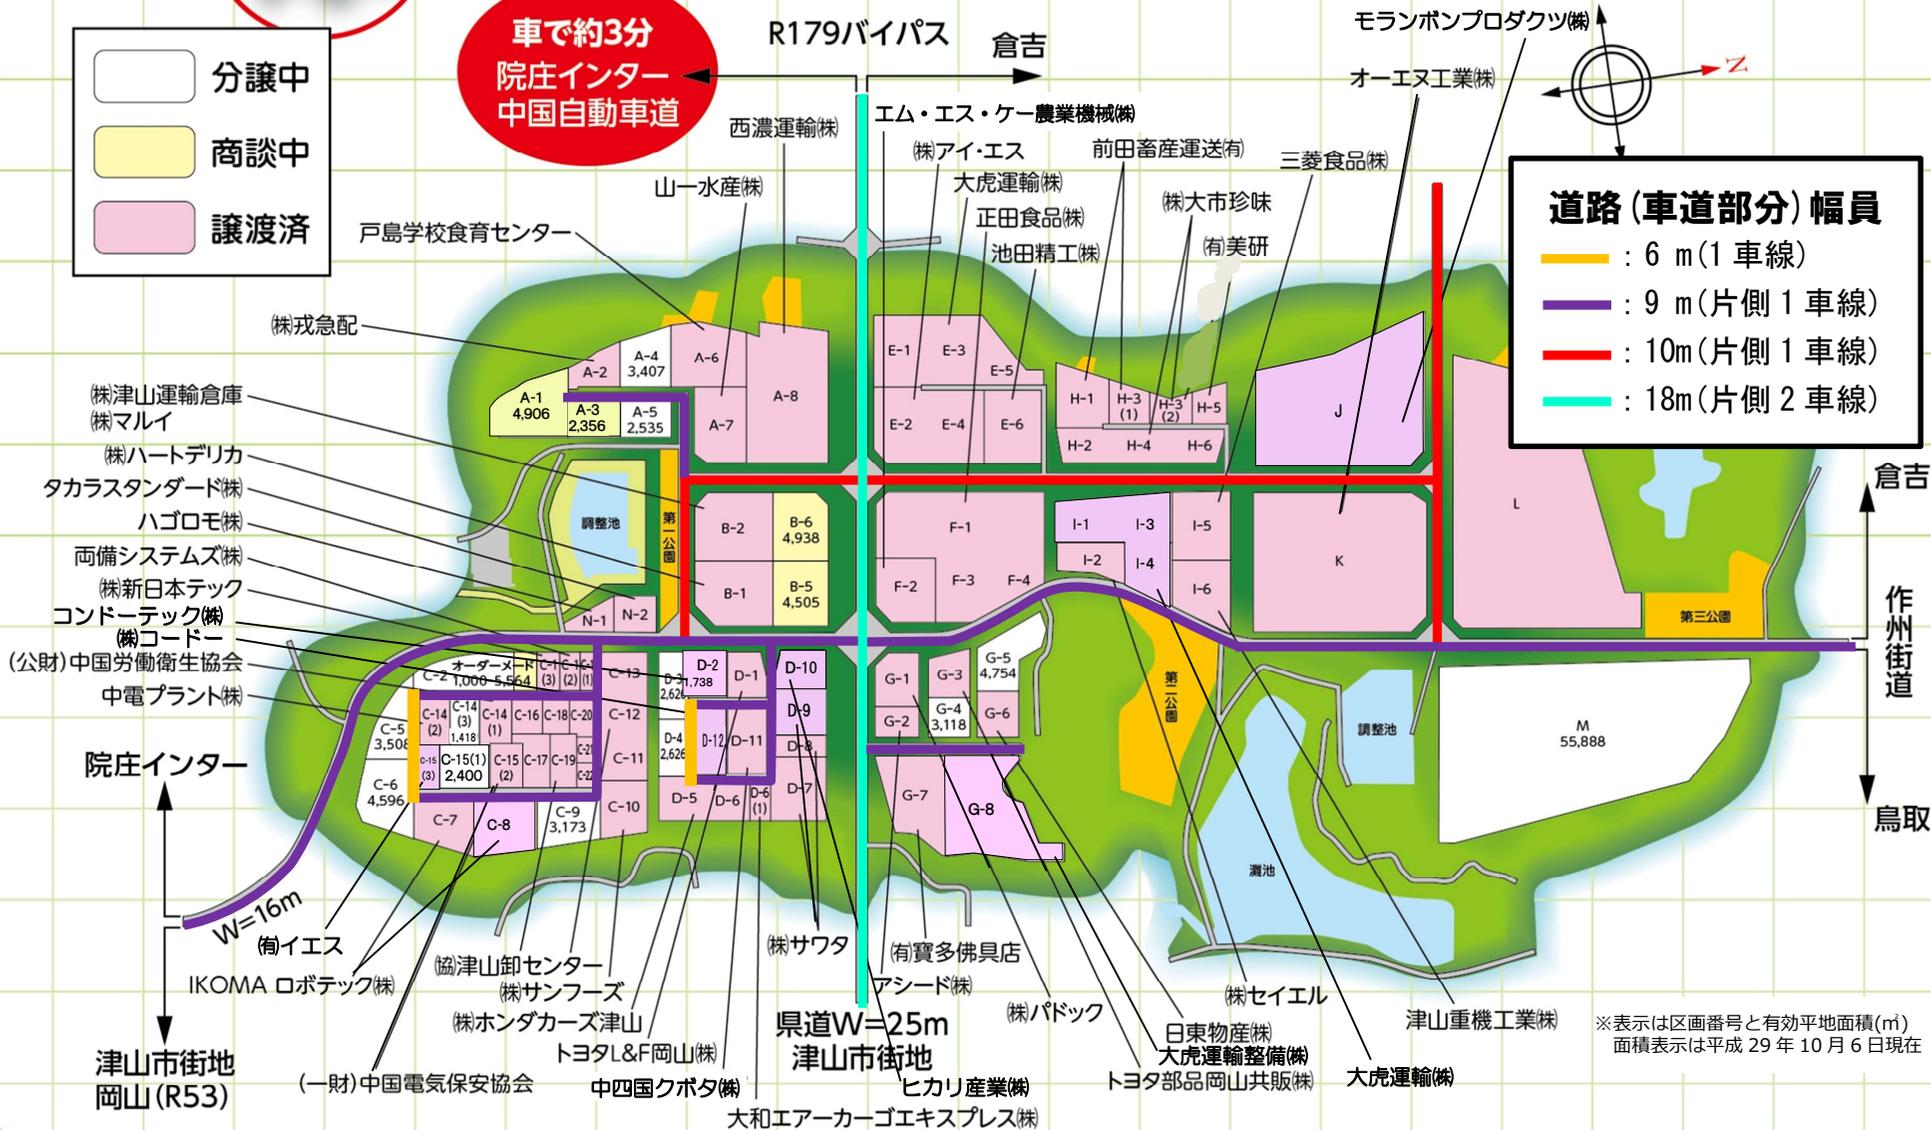

※表示は区画番号と有効平地面積(m)
面積表示は平成 29 年 10 月 6 日現在