


津山産業・流通センター分譲区画平面図

- 分譲中
- 商談中
- 分譲済

車で約3分
院庄インター
中国自動車道

- ### 道路(車道部分)幅員
- 6m(1車線)
 - 9m(片側1車線)
 - 10m(片側1車線)
 - 18m(片側2車線)

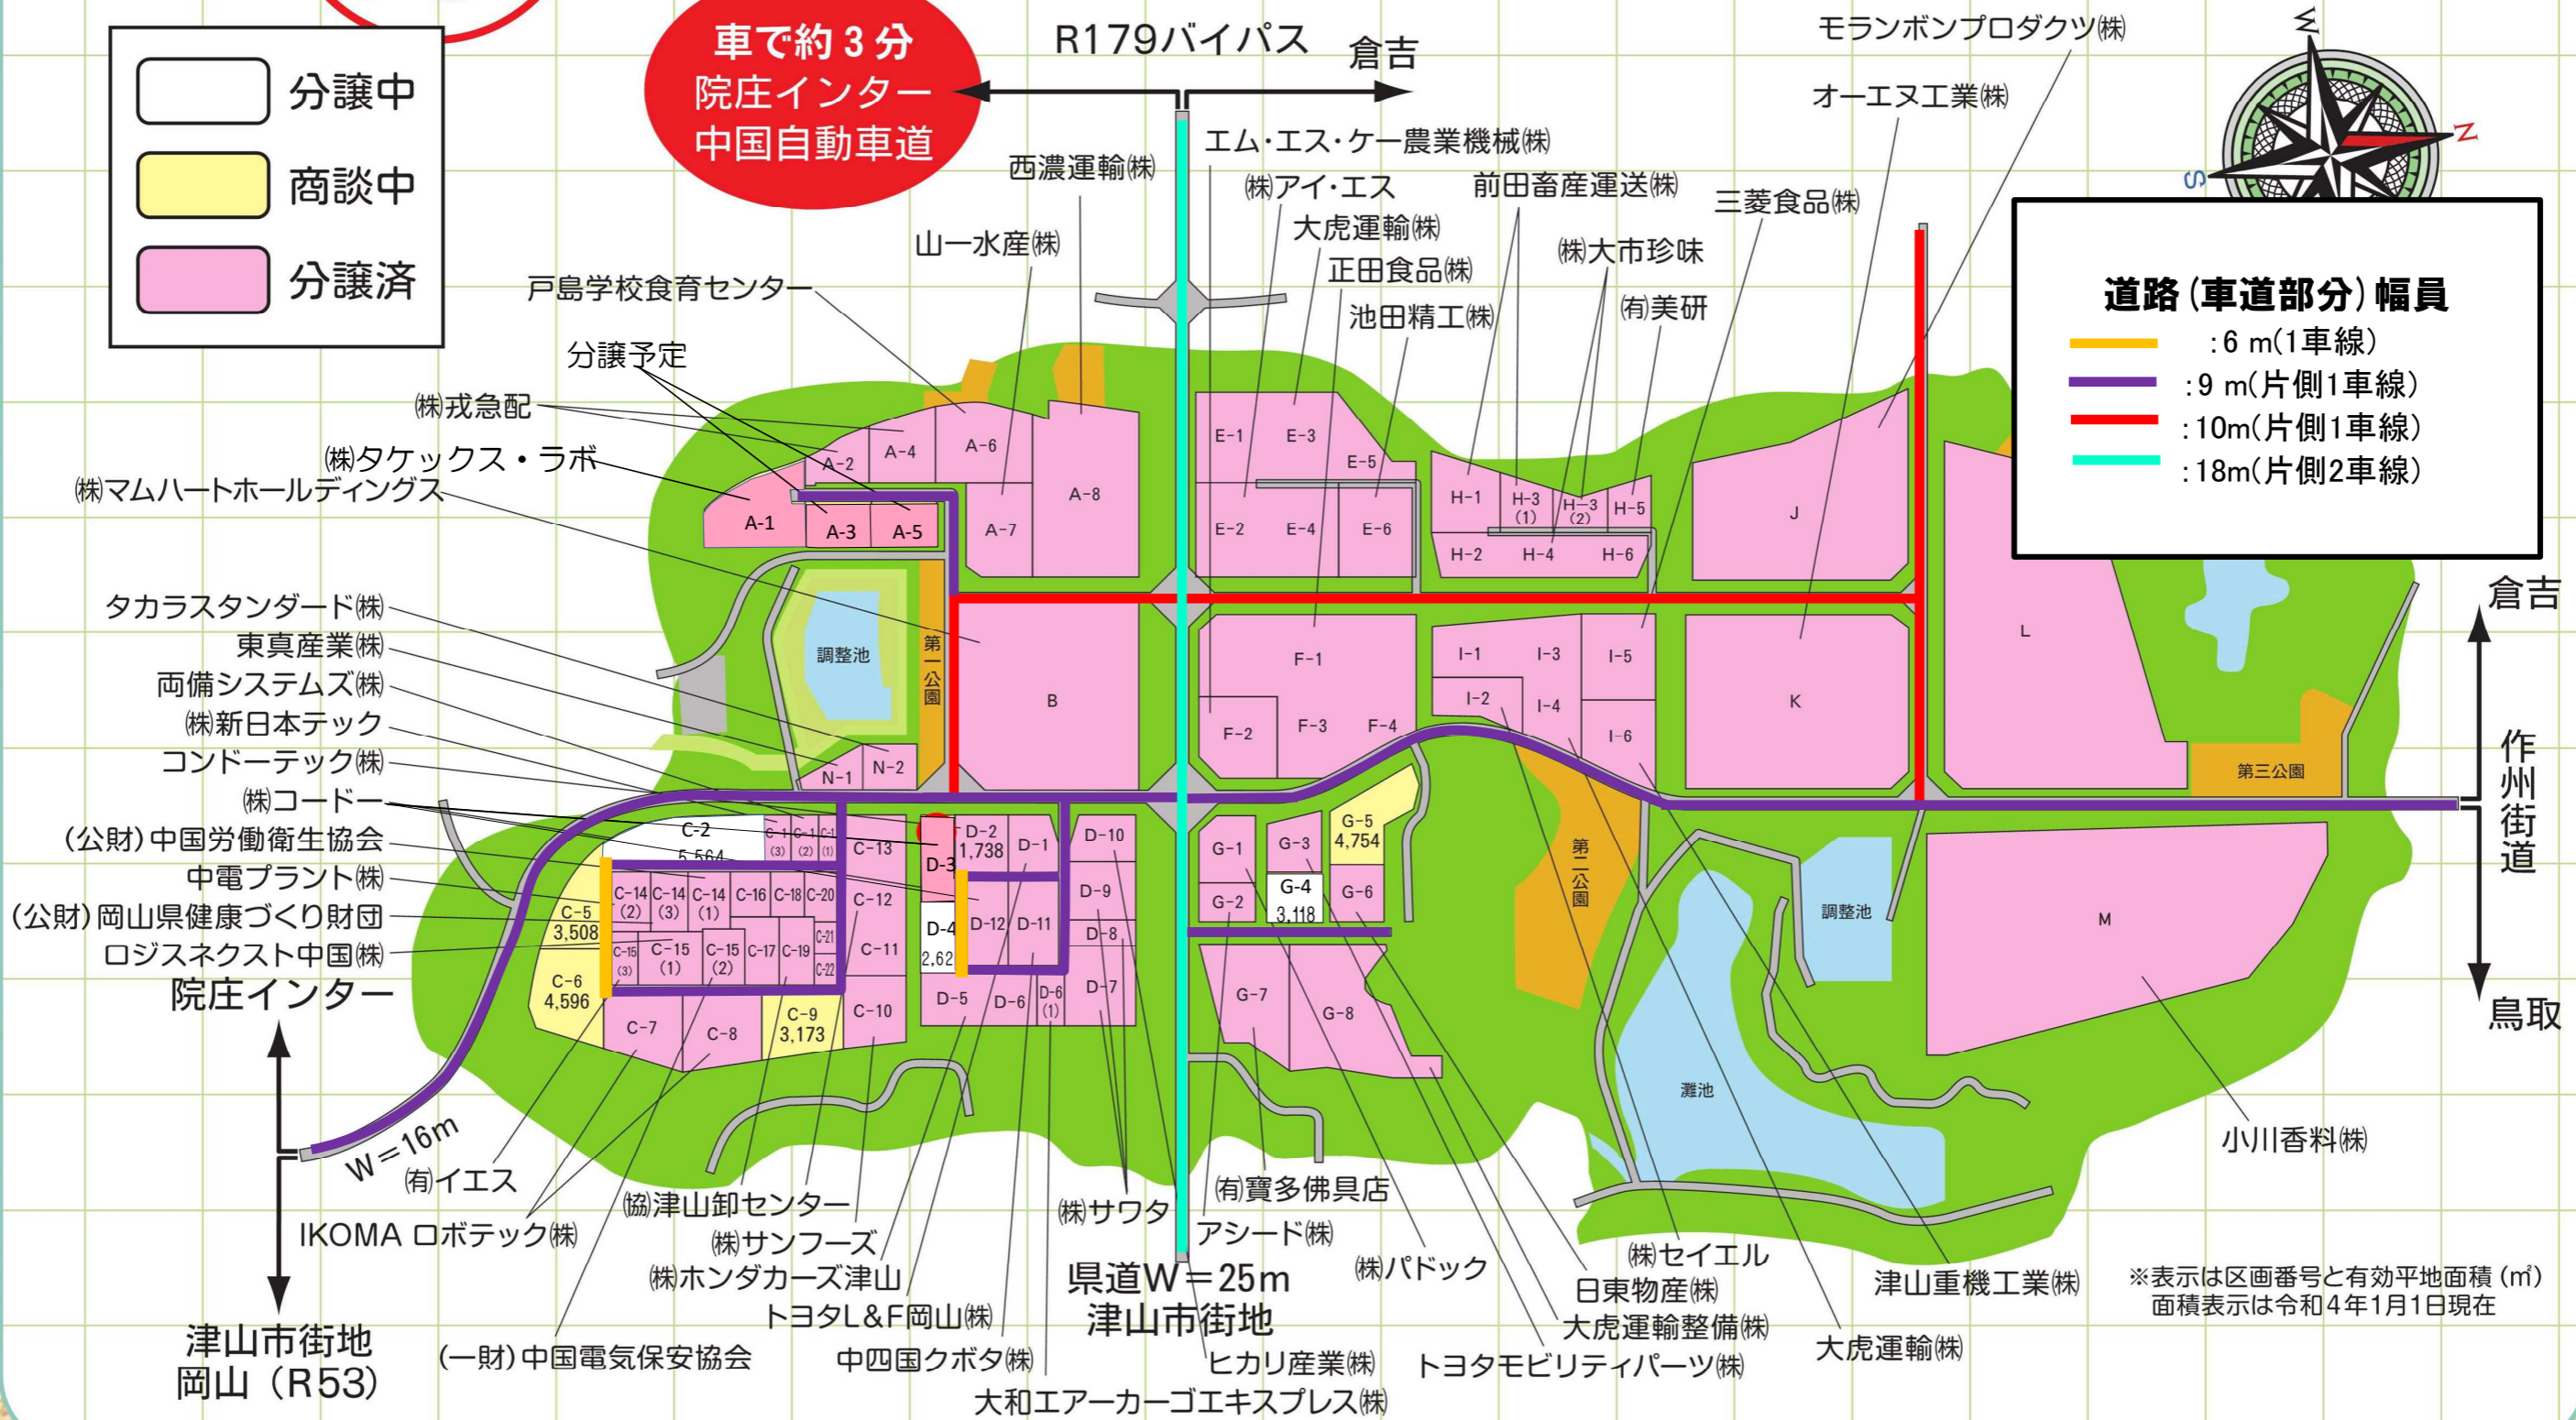

※表示は区画番号と有効平地面積(m²) 面積表示は令和4年1月1日現在