


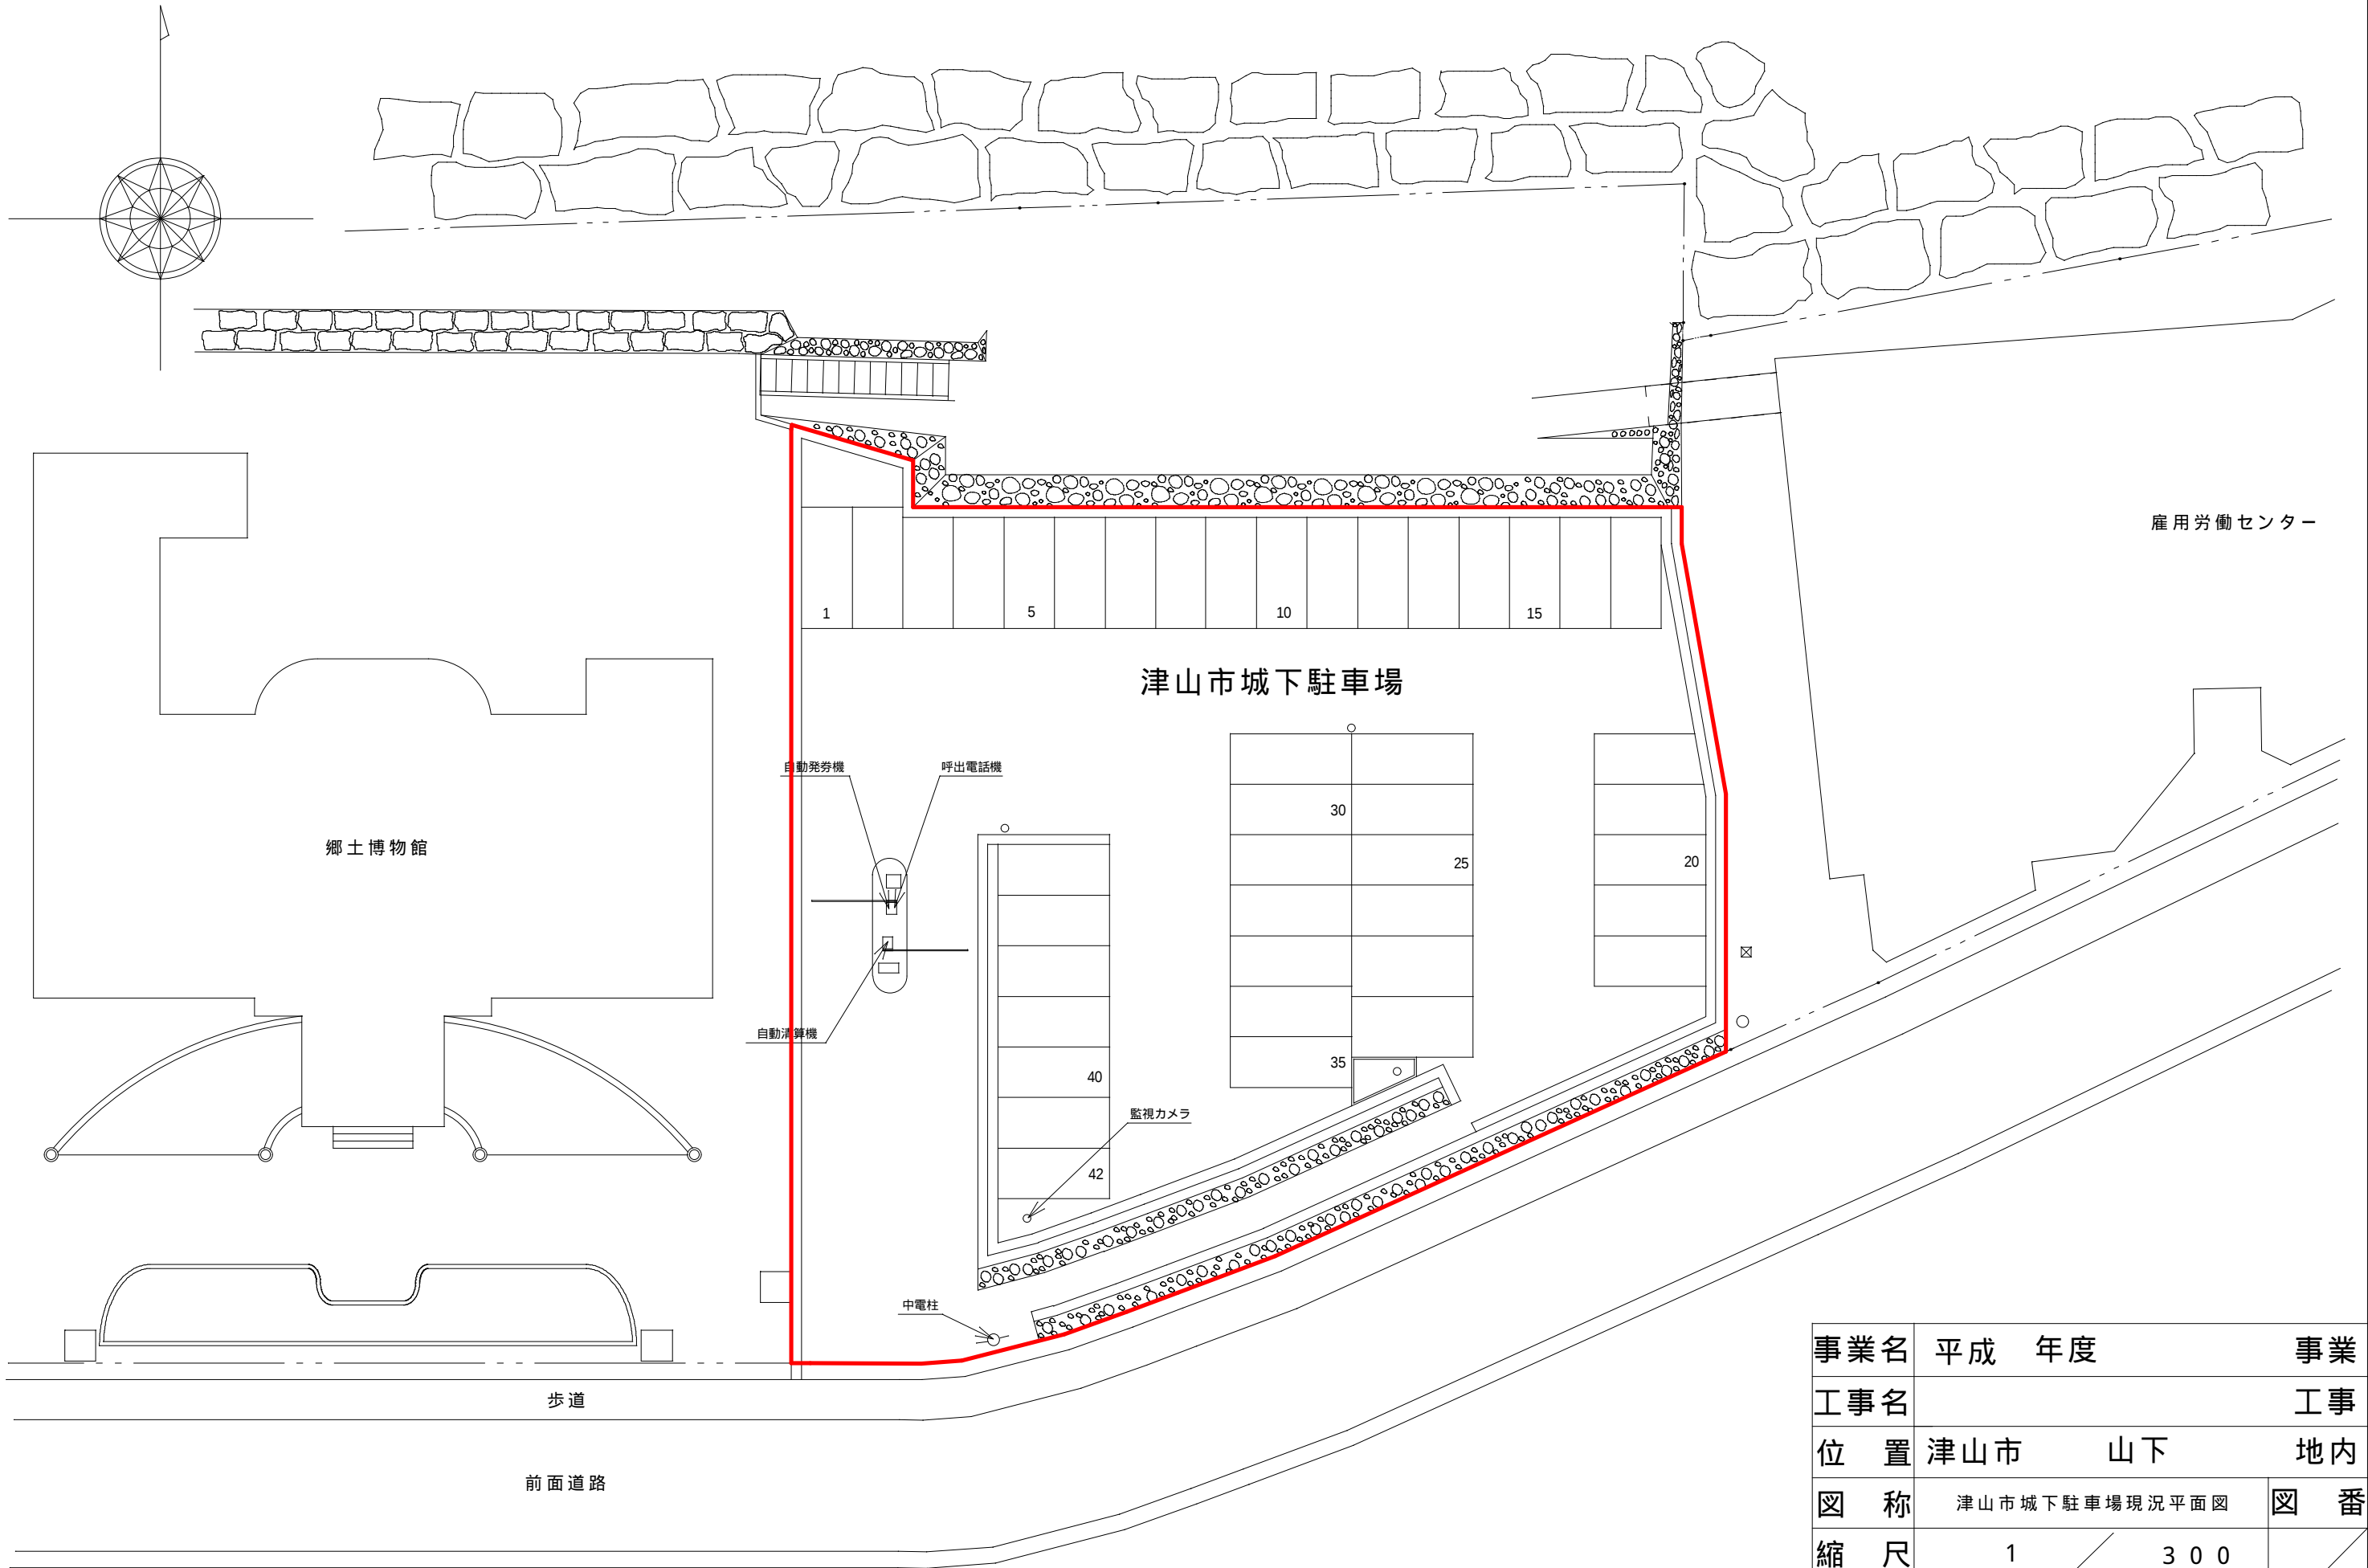

|     |               |  |  |  |     |
|-----|---------------|--|--|--|-----|
| 事業名 | 平成 年度         |  |  |  | 事業  |
| 工事名 |               |  |  |  | 工事  |
| 位 置 | 津山市 山下        |  |  |  | 地内  |
| 図 称 | 津山市城下駐車場現況平面図 |  |  |  | 図 番 |
| 縮 尺 | 1 / 3 0 0     |  |  |  |     |
|     |               |  |  |  |     |