

質 疑 回 答 書




津山市役所

| | | | | |
|---|---|-------------|---|--------------|
| 住 | 所 | 岡山県津山市山北520 | | |
| 担 | 当 | 者 | 名 | 津山市総務部財産活用課 |
| 電 | 話 | 番 | 号 | 0868-32-2122 |
| F | A | X | | 0868-32-2039 |

名 称 ウッディハウス加茂大規模改修工事

設 置 場 所 津山市 加茂町中原 地内

| 番号 | 図面番号 | 質疑内容 | 回答事項 |
|-------|------|--|--|
| 1 | | (設計書) 建築主体工事 2浴室新設工事 B改修工事に 受付カウンター SUS棚受 と記載がありますが図面での場所、仕様等が不明です。設置場所及び材質をご指示ください。 | 設置場所は玄関ホールに面する壁面(別紙A-16、A-24参照)で、材質はポリ合板フラッシュです。 |
| | | | |
| | | | |
| | | | |
| | | | |
| | | | |
| | | | |
| | | | |
| | | | |
| | | | |
| 担 当 課 | | 津山市総務部財産活用課 | |

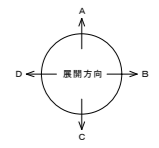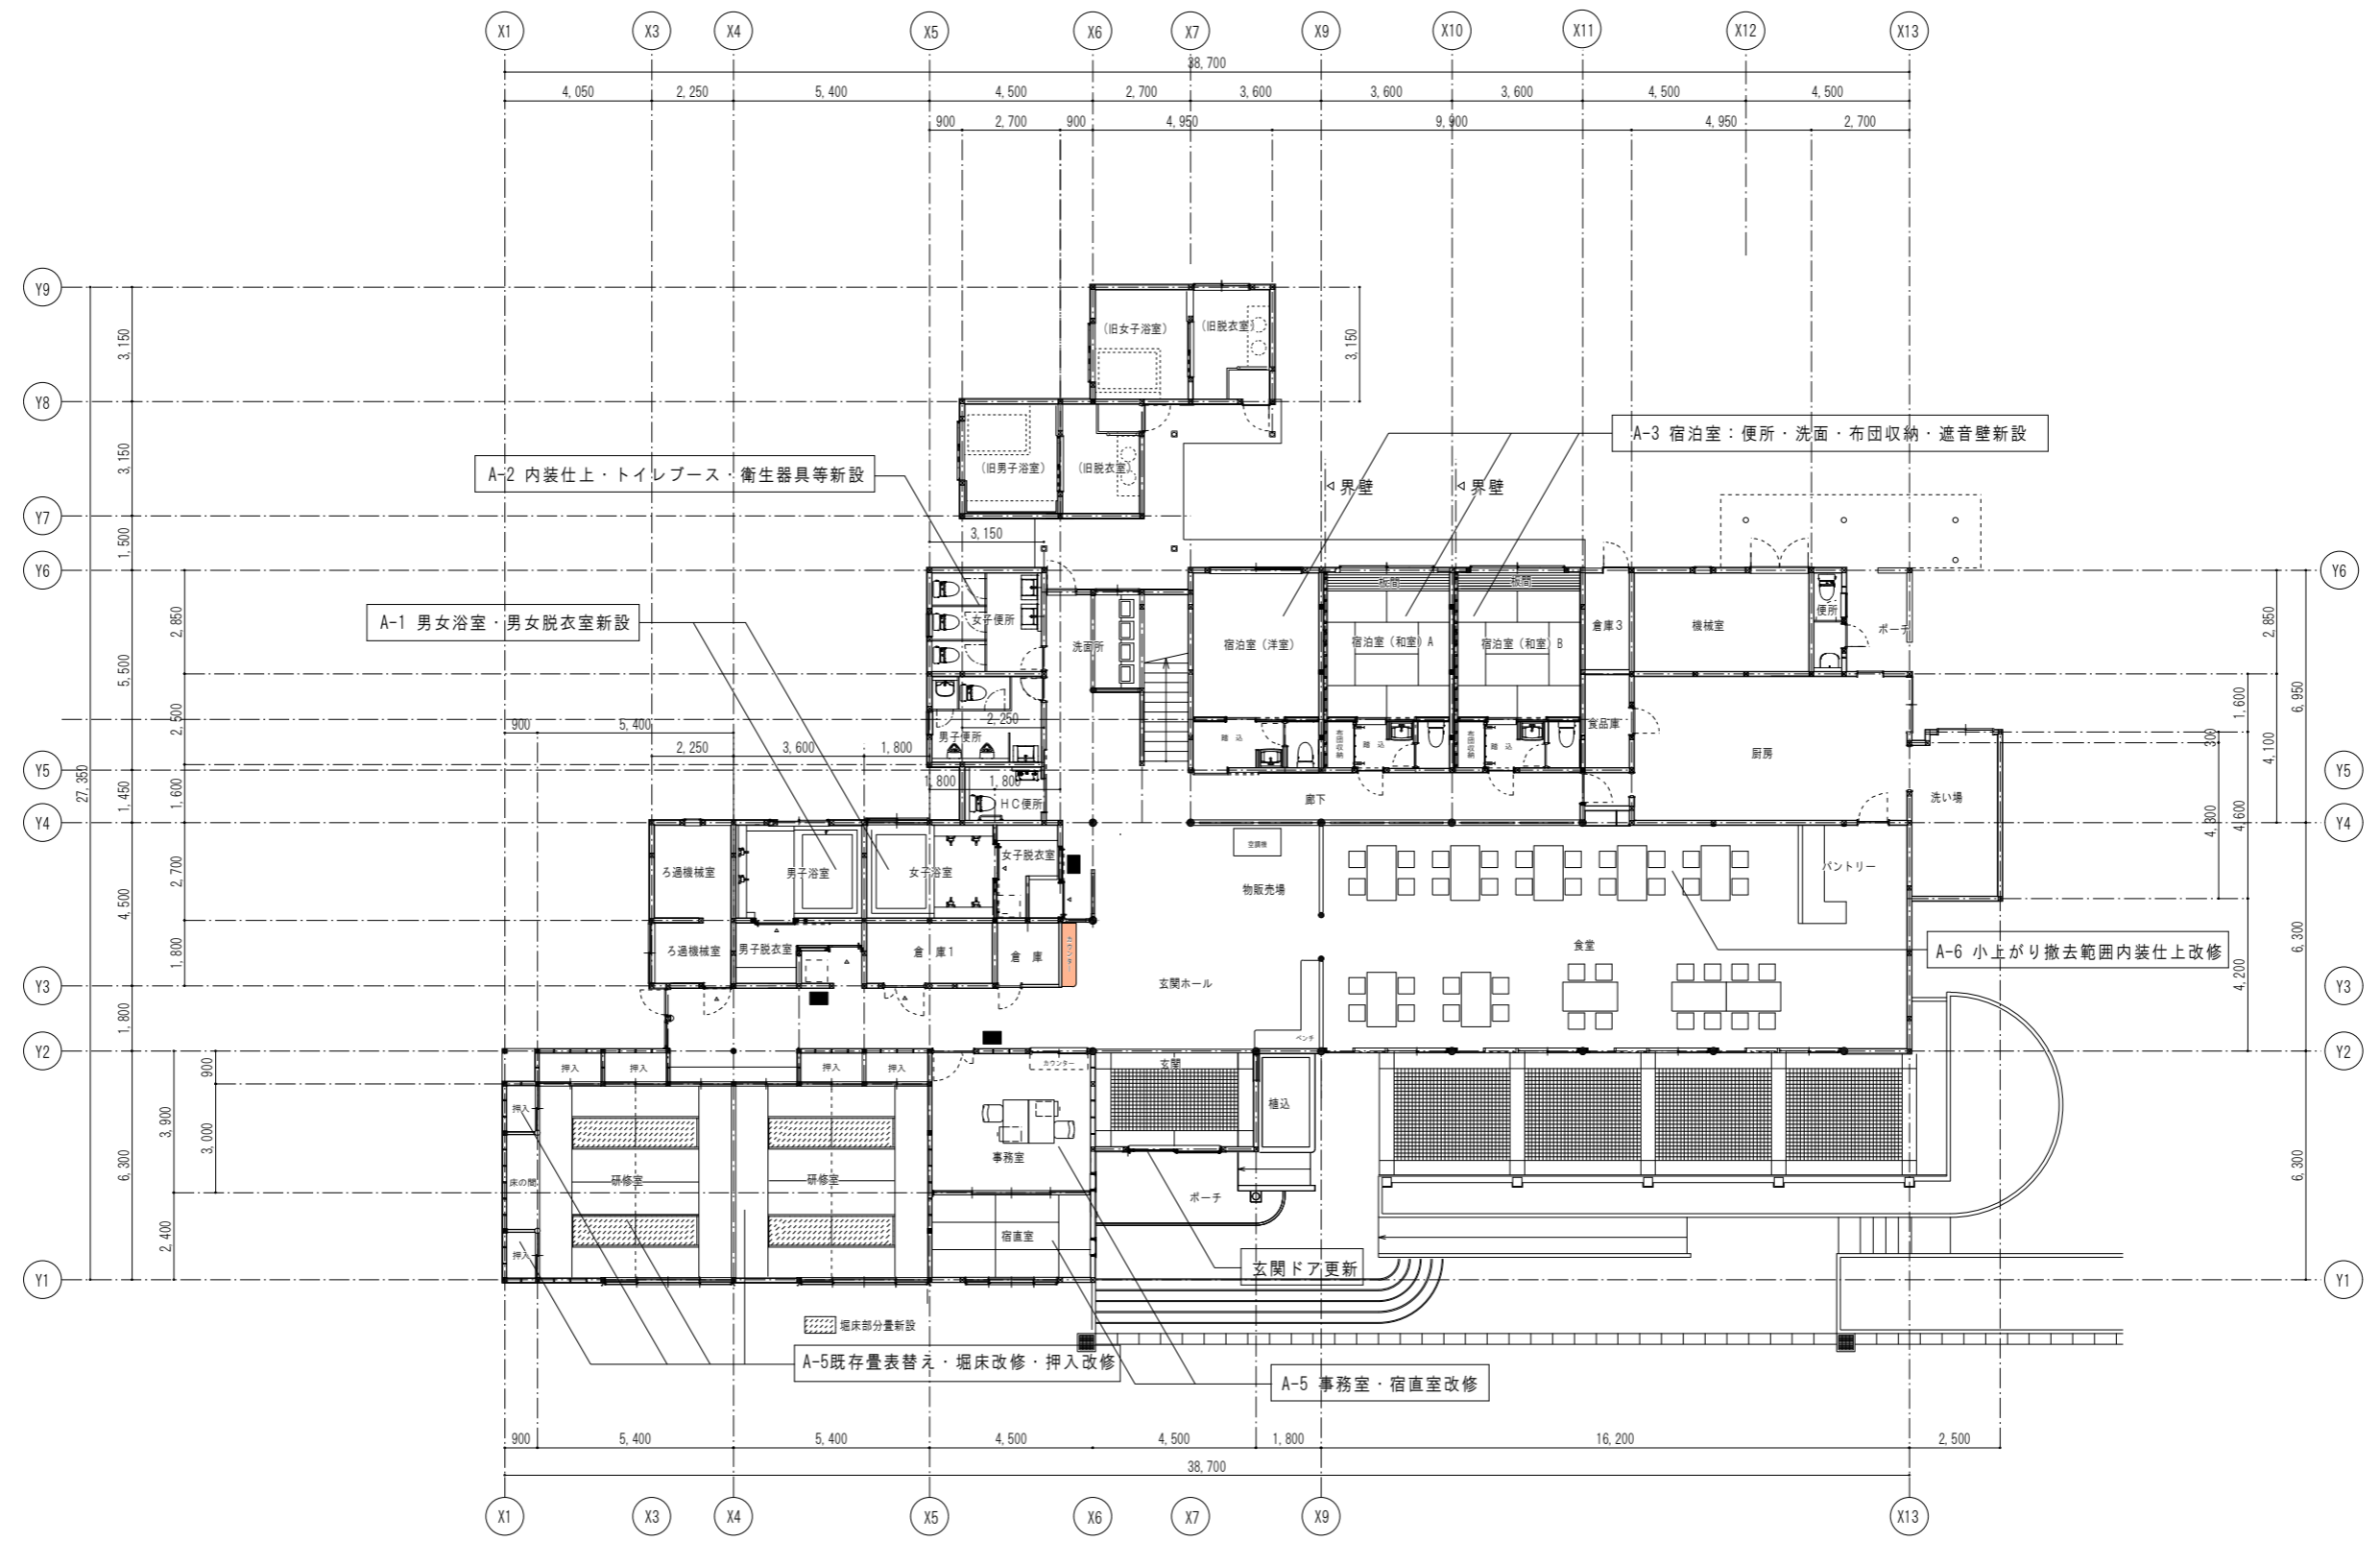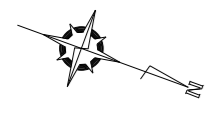

改修後 1階平面図 1:100

■ : 新設室名札を示す
 界壁 : 小屋裏まで達せしめる事。

設計 村上建築設計事務所 日付 R2年3月
 岡山県津山市戸島634-18 TEL0868-28-7456 FAX0868-28-7457
 一級建築士(大臣)登録 第236840号 塚本 将博

工事名 ウッディハウス加茂大規模改修工事
 図名 改修後 1階平面図 縮尺 A1 1:100 A3 1:200

