


## 第8章 基本設計図（建築）

津山文化センター耐震補強及び大規模改修事業

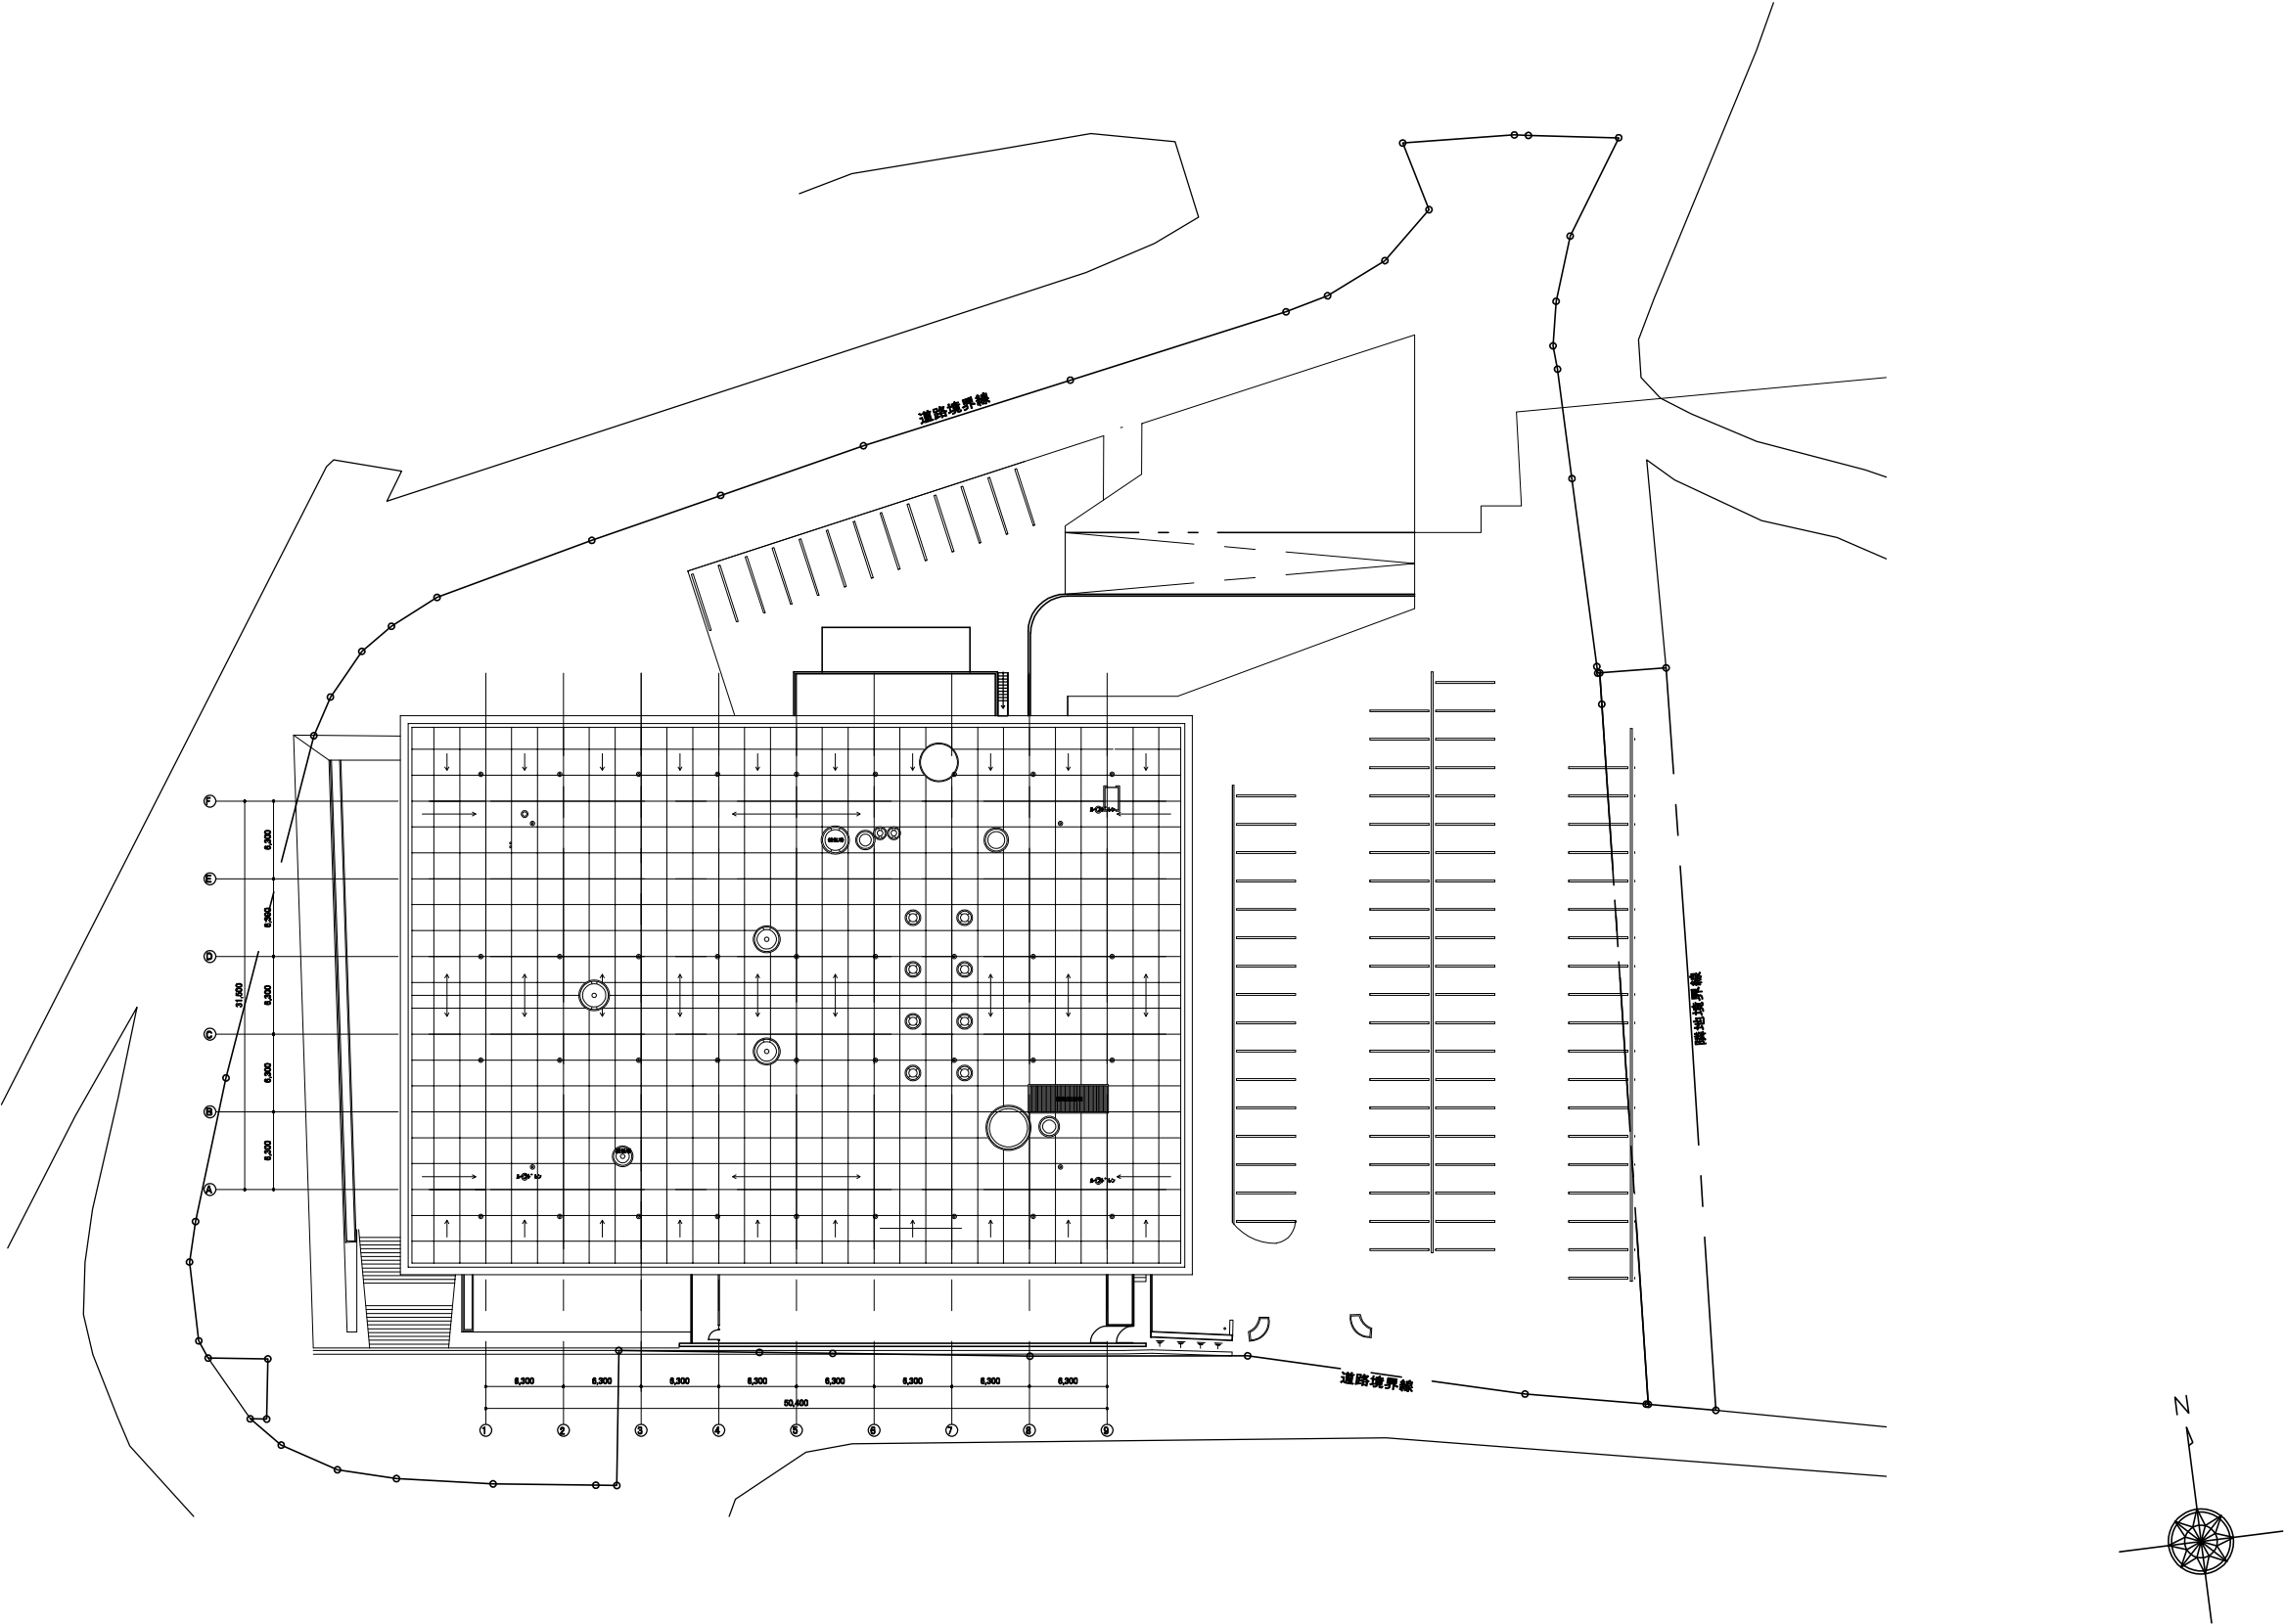


| 外部 仕上表 |                      |                                       |                      |
|--------|----------------------|---------------------------------------|----------------------|
| 部位     | 本館 仕上げ等              | 展示館 仕上げ等                              | 備考                   |
| 屋根     | 既存モルタル押えの上FRP防水      | RCスラブ下地調整の上塩シート防水絶縁工法                 | 本館FRP防水下地にアスファルト防水あり |
| 外壁（東面） | コンクリート打放し<br>スチールサッシ | コンクリート金ゴテ押えの上塗装仕上げ<br>スチールサッシ         |                      |
| 外壁（南面） | コンクリート打放し<br>スチールサッシ | コンクリート下地 モルタルくし引き仕上げ<br>梁・柱部コンクリート打放し |                      |
| 外壁（北面） | コンクリート打放し<br>スチールサッシ | コンクリート打放し                             |                      |
| 外壁（西面） | コンクリート打放し<br>スチールサッシ | コンクリート金ゴテ押えの上塗装仕上げ<br>スチールサッシ         |                      |


| 内部 仕上表 |     |        |           |                         |            |                   |     |         |       |    |                       |                          |     |    |
|--------|-----|--------|-----------|-------------------------|------------|-------------------|-----|---------|-------|----|-----------------------|--------------------------|-----|----|
| 階      | #   | 室名     | 床         |                         | 巾木         | 壁                 |     | CH<br>m | 内部建具数 |    | 天井                    |                          | 廻り縁 | 備考 |
|        |     |        | 下地        | 仕上げ                     |            | 下地                | 仕上げ |         | SD    | WD | 下地                    | 仕上げ                      |     |    |
| B1F    | 001 | 舞台     | 木軸根太床組    | 檜板t=18mm捨張りの上檜板t=30mm張り | コンクリート打放し  | コンクリート打放し         |     | 16025   | 4     | -  | ブドウ棚                  |                          | -   |    |
|        | 002 | 楽屋1    | モルタル金こて押え | カーペットタイル張り              | ビニル巾木 H=60 | 内装用吹付タイル          |     | 3520    | 1     | -  | LGS下地                 | ジブトーンt=9.5張り 梁型:内装用吹付タイル | 塩ビ  |    |
|        | 003 | 楽屋2    | モルタル金こて押え | カーペットタイル張り              | ビニル巾木 H=60 | 内装用吹付タイル          |     | 3520    | 1     | -  | LGS下地                 | ジブトーンt=9.5張り 梁型:内装用吹付タイル | 塩ビ  |    |
|        | 004 | 楽屋3    | モルタル金こて押え | カーペットタイル張り              | ビニル巾木 H=60 | 内装用吹付タイル          |     | 3520    | 1     | -  | LGS下地                 | ジブトーンt=9.5張り 梁型:内装用吹付タイル | 塩ビ  |    |
|        | 005 | 前室1    | モルタル金こて押え | ホモジニアス系ビニル床タイル          | -          | コンクリート打放し         |     | -       | -     | -  | -                     |                          | -   |    |
|        | 006 | 前室2    | モルタル金こて押え | ホモジニアス系ビニル床タイル          | -          | コンクリート打放し         |     | -       | -     | -  | -                     |                          | -   |    |
|        | 007 | ピアノ収納庫 | 木軸根太床組    | 檜板t=18mm捨張りの上檜板t=30mm張り | コンクリート打放し  | コンクリート打放し         |     | -       | 1     | -  | -                     |                          | -   |    |
|        | 008 | 搬入口    | 木軸根太床組    | 檜板t=18mm捨張りの上檜板t=30mm張り | コンクリート打放し  | コンクリート打放し         |     | -       | 2     | -  | コンクリート打放し             |                          | -   |    |
|        | 009 | 階段室1   | モルタル金こて押え | ホモジニアス系ビニル床タイル          | コンクリート打放し  | コンクリート打放し         |     | -       | -     | 1  | 吹付け塗装仕上げ 梁型:コンクリート打放し |                          | -   |    |
|        | 010 | 階段室2   | モルタル金こて押え | ホモジニアス系ビニル床タイル          | コンクリート打放し  | コンクリート打放し         |     | -       | 1     | -  | 吹付け塗装仕上げ 梁型:コンクリート打放し |                          | -   |    |
|        | 011 | 階段室3   | モルタル金こて押え | ホモジニアス系ビニル床タイル          | コンクリート打放し  | タイル張り 柱型コンクリート打放し |     | -       | -     | -  | モルタル金こて押え             | 吹付け塗装仕上げ                 | -   |    |
|        | 012 | B1階廊下  | モルタル金こて押え | ホモジニアス系ビニル床タイル          | ビニル巾木 H=60 | 塗装仕上              |     | 3520    | -     | -  | ケイカル板t=6底目地張り AEP塗装   |                          | -   |    |
|        | 013 | 男子トイレ1 | モルタル金こて押え | ホモジニアス系ビニル床タイル          | 内装用吹付タイル   | 内装用吹付タイル          |     | 2400    | -     | -  | LGS下地                 | ケイカル板t=6底目地張り AEP塗装      | 塩ビ  |    |
|        | 014 | 女子トイレ1 | モルタル金こて押え | ホモジニアス系ビニル床タイル          | 内装用吹付タイル   | 内装用吹付タイル          |     | 2400    | -     | -  | LGS下地                 | ケイカル板t=6底目地張り AEP塗装      | 塩ビ  |    |
|        | 015 | 男子トイレ2 | モルタル金こて押え | ホモジニアス系ビニル床タイル          | 内装用吹付タイル   | 内装用吹付タイル          |     | 2400    | -     | -  | LGS下地                 | ケイカル板t=6底目地張り AEP塗装      | 塩ビ  |    |
|        | 016 | 女子トイレ2 | モルタル金こて押え | ホモジニアス系ビニル床タイル          | 内装用吹付タイル   | 内装用吹付タイル          |     | 2400    | -     | -  | LGS下地                 | ケイカル板t=6底目地張り AEP塗装      | 塩ビ  |    |
|        | 017 | 浴室1    | モルタル金こて押え | モザイクタイル張り               | -          | 塗装仕上              |     | 2290    | -     | 1  | ケイカル板t=6底目地張り AEP塗装   |                          | -   |    |
|        | 018 | 浴室2    | モルタル金こて押え | モザイクタイル張り               | -          | 塗装仕上              |     | 2290    | -     | 2  | ケイカル板t=6底目地張り AEP塗装   |                          | -   |    |
|        | 019 | 電気室    | モルタル金こて押え |                         | コンクリート打放し  | コンクリート打放し         |     | -       | 1     | -  | コンクリート打放し             |                          | -   |    |
|        | 020 | 空調機械室  | モルタル金こて押え |                         | コンクリート打放し  | コンクリート打放し         |     | -       | 1     | -  | コンクリート打放し             |                          | -   |    |
|        | 021 | 受水槽    | モルタル金こて押え |                         | コンクリート打放し  | コンクリート打放し         |     | -       | 1     | -  | コンクリート打放し             |                          | -   |    |
|        | 022 | ダクトピット | モルタル金こて押え |                         | コンクリート打放し  | コンクリート打放し         |     | -       | -     | -  | コンクリート打放し             |                          | -   |    |
|        | 023 | 送風機械室  | モルタル金こて押え |                         | コンクリート打放し  | コンクリート打放し         |     | -       | 1     | -  | コンクリート打放し             |                          | -   |    |
|        | 024 | トレンチ1  | モルタル金こて押え |                         | コンクリート打放し  | コンクリート打放し         |     | -       | 1     | -  | コンクリート打放し             |                          | -   |    |
|        | 025 | トレンチ2  | モルタル金こて押え |                         | コンクリート打放し  | コンクリート打放し         |     | -       | 1     | -  | コンクリート打放し             |                          | -   |    |


|     |     |          |                                |                  |                      |                                    |               |   |   |                        |                     |    |  |
|-----|-----|----------|--------------------------------|------------------|----------------------|------------------------------------|---------------|---|---|------------------------|---------------------|----|--|
| 1F  | 101 | 大ホール1階客席 | モルタル金こて押え                      | 塗り床仕上げ 一部カーペット敷き | コンクリート打放し            | コンクリート打放し 一部有孔合板張り 吸音材張り           | -             | 4 | - | LGST地                  | GB張り吹付け塗装仕上げ        | -  |  |
|     | 102 | ホワイエ     | モルタル金こて押え                      | 磁器質タイル張り         | コンクリート打放し            | タイル張り 一部コンクリート打放し                  | 13400         | - | - | 合板張り クリア塗装             |                     |    |  |
|     | 103 | 風除室1     | モルタル金こて押え 磁器質タイル張り 一部SUSグレーチング |                  | モルタル金こて押えの上<br>塗装仕上げ | 塗装仕上げ                              | 2200          | 1 | - | 塗装仕上げ                  |                     | -  |  |
|     | 104 | 階段室1     | モルタル金こて押え                      | ホモジニアス系ビニル床タイル   | -                    | コンクリート打放し                          | -             | - | - | コンクリート打放し              |                     | -  |  |
|     | 105 | 階段室2     | モルタル金こて押え                      | ホモジニアス系ビニル床タイル   | -                    | コンクリート打放し                          | -             | - | - | コンクリート打放し              |                     | -  |  |
|     | 106 | 喫煙室      | モルタル金こて押え                      | ホモジニアス系ビニル床タイル   | 内装用吹付タイル             | 内装用吹付タイル                           | 2200          | 1 | - | 内装用吹付タイル 一部天井パネル焼付け塗装  |                     | -  |  |
|     | 107 | チケット売場   | モルタル金こて押え                      | 磁器質タイル張り         | コンクリート打放し            | 塗装仕上げ                              | -             | - | 1 | -                      |                     | -  |  |
|     | 108 | ホール      | モルタル金こて押え                      | 磁器質タイル張り         | コンクリート打放し            | コンクリート打放し                          | 2000          | 2 | - | 吹付け塗装仕上げ               |                     | -  |  |
|     | 109 | 展示館階段室   | モルタル金こて押え                      | ホモジニアス系ビニル床タイル   | -                    | -                                  | -             | - | - | -                      |                     | -  |  |
|     | 110 | 多目的トイレ1  | モルタル金こて押え                      | タイル張り            | タイル張り                | タイル張り                              | 2100          | 1 | - | LGST地                  | ケイカル板t=6底目地張り AEP塗装 | 塩ビ |  |
| M2F | 111 | エントランス   | モルタル金こて押え                      | ホモジニアス系ビニル床タイル   | タイル張り                | タイル張り 一部コンクリート打放し                  | 3110          | - | - | 合板張り 塗装仕上げ 一部コンクリート打放し |                     | -  |  |
|     | 112 | 風除室2     | モルタル金こて押え                      | ホモジニアス系ビニル床タイル   | -                    | スチールサッシ                            | 2200          | 1 | - | 塗装仕上げ                  |                     | -  |  |
|     | 113 | 事務室      | モルタル金こて押え                      | ホモジニアス系ビニル床タイル   |                      | 塗装仕上げ<br>柱型:ビニルクロス張り 一部木製コーナーガード取付 | 3110          | 3 | - | 岩綿吸音板張り 梁型:コンクリート打放し   |                     | 塩ビ |  |
|     | 114 | 応接室      | モルタル金こて押え                      | カーペットタイル張り       | 木製 クリア塗装             | ビニルクロス張り 一部木製コーナーガード取付             | 3110          | - | 1 | 岩綿吸音板張り                |                     | 木製 |  |
|     | 115 | 市民サロン    | モルタル金こて押え                      | ホモジニアス系ビニル床タイル   | -                    | 塗装仕上げ 柱型:コンクリート打放し                 | 3110          | 1 | 1 | ケイカル板t=6底目地張り AEP塗装    |                     | -  |  |
|     | 116 | 階段室3     | モルタル金こて押え                      | ホモジニアス系ビニル床タイル   | コンクリート打放し            | タイル張り 柱型:コンクリート打放し                 | -             | - | - | モルタル金こて押え              | 塗装仕上げ               | -  |  |
|     | 117 | 男子トイレ3   | モルタル金こて押え                      | タイル張り            | タイル張り                | タイル張り                              | 2400          | - | - | LGST地                  | ケイカル板t=6底目地張り AEP塗装 | 塩ビ |  |
|     | 118 | 女子トイレ3   | モルタル金こて押え                      | タイル張り            | タイル張り                | タイル張り                              | 2400          | - | - | LGST地                  | ケイカル板t=6底目地張り AEP塗装 | 塩ビ |  |
|     | 119 | 多目的トイレ2  | モルタル金こて押え                      | タイル張り            | タイル張り                | タイル張り                              | 2100          | 1 | - | LGST地                  | ケイカル板t=6底目地張り AEP塗装 | 塩ビ |  |
|     | 120 | 発電室      | モルタル金こて押え                      |                  | コンクリート打放し            | コンクリート打放し                          | -             | 1 | - | コンクリート打放し              |                     | -  |  |
|     | 121 | 投光室1     | モルタル金こて押え                      | ホモジニアス系ビニル床タイル   | コンクリート打放し            | コンクリート打放し                          | -             | 1 | - | ケイカル板t=6底目地張り AEP塗装    |                     | -  |  |
|     | 122 | 投光室2     | モルタル金こて押え                      | ホモジニアス系ビニル床タイル   | コンクリート打放し            | コンクリート打放し                          | -             | - | - | ケイカル板t=6底目地張り AEP塗装    |                     | -  |  |
|     | 123 | 投光機械室    | モルタル金こて押え                      | ホモジニアス系ビニル床タイル   | コンクリート打放し            | コンクリート打放し                          | -             | 1 | - | ケイカル板t=7底目地張り AEP塗装    |                     | -  |  |
|     | 124 | 投光室通路    | モルタル金こて押え                      | ホモジニアス系ビニル床タイル   | -                    | コンクリート打放し                          | -             | - | - | -                      |                     | -  |  |
|     | 125 | 舞台監理室    | モルタル金こて押え                      | ホモジニアス系ビニル床タイル   | -                    | 塗装仕上げ                              | 2000～<br>2300 | - | 1 | 吹付け塗装仕上げ               |                     | -  |  |
|     | 126 | 整流室      | モルタル金こて押え                      | ホモジニアス系ビニル床タイル   | -                    | 塗装仕上げ                              | 2000～<br>2300 | - | 1 | 吹付け塗装仕上げ               |                     | -  |  |
|     | 127 | 映写室      | モルタル金こて押え                      | ホモジニアス系ビニル床タイル   | -                    | 塗装仕上げ                              | 2000～<br>2300 | - | 1 | 吹付け塗装仕上げ               |                     | -  |  |
|     | 128 | 技師控室     | モルタル金こて押え                      | ホモジニアス系ビニル床タイル   | -                    | 塗装仕上げ                              | 2000～<br>2300 | - | 1 | 吹付け塗装仕上げ               |                     | -  |  |
|     | 129 | 中継室      | モルタル金こて押え                      | ホモジニアス系ビニル床タイル   | -                    | 有孔ボード張り AEP塗装                      | 2000～<br>2300 | - | 1 | 吹付け塗装仕上げ               |                     | -  |  |
|     | 130 | 音響室      | モルタル金こて押え                      | ホモジニアス系ビニル床タイル   | -                    | 塗装仕上げ                              | 2000～<br>2300 | - | 1 | 吹付け塗装仕上げ               |                     | -  |  |
|     | 131 | 展示室      | モルタル金こて押え                      | カーペットタイル張り       | 木製 H=60 塗装           | 塗装仕上げ                              | 3170          | 2 | - | LGST地                  | 岩綿吸音板張り             | 塩ビ |  |
|     | 132 | 倉庫1      | モルタル金こて押え                      |                  | -                    | コンクリート打放し 一部塗装仕上げ                  | 3170          | 1 | - | ケイカル板t=6底目地張り AEP塗装    |                     | -  |  |
|     | 133 | 倉庫2      | モルタル金こて押え                      |                  | -                    | 塗装仕上げ                              | 3170          | 1 | - | ケイカル板t=6底目地張り AEP塗装    |                     | -  |  |


|    |     |             |           |                |                                  |                                        |      |   |   |                          |                     |    |        |
|----|-----|-------------|-----------|----------------|----------------------------------|----------------------------------------|------|---|---|--------------------------|---------------------|----|--------|
| 2F | 201 | 2階客席        | モルタル金こて押え | 塗り床仕上げ         | コンクリート打放し                        | コンクリート打放し 一部有孔合板張り 吸音材張り               | -    | 4 | - | LGS下地                    | GB張り吹付け塗装仕上げ        | -  |        |
|    | 202 | 2階ホワイエ・通路   | モルタル金こて押え | ホモジニアス系ビニル床タイル | コンクリート打放し 一部モルタル金こて押えの上<br>塗装仕上げ | コンクリート打放し 一部吹付け塗装仕上げ                   | 2520 | - | - | 合板張り クリア塗装 梁型:コンクリート打放し  |                     | -  |        |
|    | 203 | 階段室1        | モルタル金こて押え | ホモジニアス系ビニル床タイル | -                                | コンクリート打放し                              | -    | - | - | コンクリート打放し                |                     | -  |        |
|    | 204 | 階段室2        | モルタル金こて押え | ホモジニアス系ビニル床タイル | -                                | コンクリート打放し                              | -    | - | - | コンクリート打放し                |                     | -  |        |
|    | 205 | 階段室3        | モルタル金こて押え | ホモジニアス系ビニル床タイル | コンクリート打放し                        | タイル張り 柱型コンクリート打放し                      | -    | - | - | モルタル金こて押え                | 塗装仕上げ               | -  |        |
|    | 206 | 旧食堂         | モルタル金こて押え | カーペット敷き        | -                                | ビニルクロス張り                               | 2520 | - | 2 | 吹付け塗装仕上げ 梁型:ビニルクロス張り     |                     | -  |        |
|    | 207 | 厨房・配膳室      | モルタル金こて押え | モザイクタイル張り      | -                                | 塗装仕上                                   | 2520 | 2 | - | ケイカル板t=6底目地張り AEP塗装      |                     | -  |        |
|    | 208 | 男子トイレ4      | モルタル金こて押え | モザイクタイル張り      | -                                | 塗装仕上                                   | 2200 | - | 1 | LGS下地                    | ケイカル板t=6底目地張り AEP塗装 | -  |        |
|    | 209 | 女子トイレ4      | モルタル金こて押え | モザイクタイル張り      | -                                | 塗装仕上                                   | 2200 | - | 2 | LGS下地                    | ケイカル板t=6底目地張り AEP塗装 | -  |        |
|    | 210 | 2階ホール       | モルタル金こて押え | ホモジニアス系ビニル床タイル | タイル張り                            | タイル張り 一部コンクリート打放し                      | 2520 | - | - | 合板張り 塗装仕上げ 一部コンクリート打放し   |                     | -  |        |
|    | 211 | 2階廊下        | モルタル金こて押え | ホモジニアス系ビニル床タイル | 木製 塗装仕上げ                         | 合板張り クリア塗装 一部GB張り塗装仕上げ<br>柱型:コンクリート打放し | 2520 | - | - | 合板張り クリア塗装 梁型:コンクリート打放し  |                     | -  |        |
|    | 212 | 旧結婚式場       | モルタル金こて押え | カーペット敷き        | 木製 クリア塗装                         | 檜板張り 一部コンクリート打放し                       | 2520 | - | 2 | 合板張り クリア塗装 梁型:コンクリート打放し  |                     | -  |        |
|    | 213 | 旧新館控室       | モルタル金こて押え | ホモジニアス系ビニル床タイル | 木製 クリア塗装                         | ビニルクロス張り 一部木製間柱クリア塗装                   | 2520 | - | 1 | GB 吹付け塗装仕上げ 梁型:コンクリート打放し |                     | -  |        |
|    | 214 | 旧新婦控室       | モルタル金こて押え | ホモジニアス系ビニル床タイル | 木製 クリア塗装                         | ビニルクロス張り 一部木製間柱クリア塗装                   | 2520 | - | 2 | GB 吹付け塗装仕上げ 梁型:コンクリート打放し |                     | -  |        |
|    | 215 | 湯沸室1        | モルタル金こて押え | ホモジニアス系ビニル床タイル | ビニル巾木 H=60                       | 塗装仕上げ                                  | 2520 | - | 1 | ケイカル板t=6底目地張り AEP塗装      |                     | 塩ビ |        |
|    | 216 | 小会議室        | モルタル金こて押え | ホモジニアス系ビニル床タイル | 木製 クリア塗装                         | ビニルクロス張り 一部木製コーナーガード取付<br>柱型:タイル張り     | 2520 | - | 1 | ビニルクロス張り 一部木製化粧柱 クリア塗装   |                     | 木製 |        |
|    | 217 | 中会議室        | モルタル金こて押え | ホモジニアス系ビニル床タイル | 木製 クリア塗装                         | ビニルクロス張り 一部木製コーナーガード取付<br>柱型:タイル張り     | 2520 | - | 3 | ビニルクロス張り 一部木製化粧柱 クリア塗装   |                     | 木製 | 可動間仕切り |
|    | 218 | 男子トイレ5      | モルタル金こて押え | ホモジニアス系ビニル床タイル | 内装用吹付タイル                         | 内装用吹付タイル                               | 2200 | - | - | LGS下地                    | ケイカル板t=6底目地張り AEP塗装 | 塩ビ |        |
|    | 219 | 女子トイレ5      | モルタル金こて押え | ホモジニアス系ビニル床タイル | 内装用吹付タイル                         | 内装用吹付タイル                               | 2200 | - | - | LGS下地                    | ケイカル板t=6底目地張り AEP塗装 | 塩ビ |        |
| 3F | 301 | 3階客席        | モルタル金こて押え | 塗り床仕上げ         | -                                | 有孔合板張り 一部コンクリート打放し                     | -    | - | 4 | LGS下地                    | GB 吹付け塗装仕上げ         | -  |        |
|    | 302 | 3階ホワイエ・通路   | モルタル金こて押え | ホモジニアス系ビニル床タイル | コンクリート打放し 一部モルタル金こて押えの上<br>塗装仕上げ | コンクリート打放し 一部吹付け塗装仕上げ                   | 2520 | - | - | 合板張り クリア塗装 梁型:コンクリート打放し  |                     | -  |        |
|    | 303 | 階段室1        | モルタル金こて押え | ホモジニアス系ビニル床タイル | -                                | コンクリート打放し                              | -    | - | - | コンクリート打放し                |                     | -  |        |
|    | 304 | 階段室2        | モルタル金こて押え | ホモジニアス系ビニル床タイル | -                                | コンクリート打放し                              | -    | - | - | コンクリート打放し                |                     | -  |        |
|    | 305 | 階段室3        | モルタル金こて押え | ホモジニアス系ビニル床タイル | コンクリート打放し                        | タイル張り 柱型:コンクリート打放し                     | -    | - | - | モルタル金こて押え                | 塗装仕上げ               | -  |        |
|    | 306 | 旧フィルムライブラリー | モルタル金こて押え | ホモジニアス系ビニル床タイル | 木製 クリア塗装                         | 合板張り クリア塗装                             | 2520 | - | 3 | 合板張り 塗装仕上げ 一部コンクリート打放し   |                     | -  |        |
|    | 307 | 視聴覚室1       | モルタル金こて押え | ホモジニアス系ビニル床タイル | 木製 クリア塗装                         | 合板張り クリア塗装                             | 2520 | - | 1 | 合板張り 塗装仕上げ 一部コンクリート打放し   |                     | -  |        |
|    | 308 | ビル清掃管理室     | モルタル金こて押え | ホモジニアス系ビニル床タイル | 木製 クリア塗装                         | 合板張り クリア塗装                             | 2520 | - | 1 | 合板張り 塗装仕上げ 一部コンクリート打放し   |                     | -  |        |
|    | 309 | 3階機械室       | モルタル金こて押え | ホモジニアス系ビニル床タイル | -                                | 塗装仕上                                   | 2520 | 1 | - | ケイカル板t=6底目地張り AEP塗装      |                     | -  |        |
|    | 310 | 3階配膳室       | モルタル金こて押え | モザイクタイル張り      | -                                | 塗装仕上 柱型:コンクリート打放し                      | 2520 | 1 | 2 | LGS下地                    | ケイカル板t=6底目地張り AEP塗装 | -  |        |
|    | 311 | 男子トイレ6      | モルタル金こて押え | モザイクタイル張り      | -                                | 塗装仕上                                   | 2200 | - | 1 | LGS下地                    | ケイカル板t=6底目地張り AEP塗装 | -  |        |
|    | 312 | 女子トイレ6      | モルタル金こて押え | モザイクタイル張り      | -                                | 塗装仕上                                   | 2200 | - | 2 | LGS下地                    | ケイカル板t=7底目地張り AEP塗装 | -  |        |
|    | 313 | 3階ホール       | モルタル金こて押え | ホモジニアス系ビニル床タイル | タイル張り                            | タイル張り 一部コンクリート打放し                      | 2520 | - | - | 合板張り 塗装仕上げ 一部コンクリート打放し   |                     | -  |        |


|  |     |        |           |                     |            |                                        |      |   |   |                         |                     |    |
|--|-----|--------|-----------|---------------------|------------|----------------------------------------|------|---|---|-------------------------|---------------------|----|
|  | 314 | 3階廊下   | モルタル金こて押え | ホモジニアス系ビニル床タイル      | 木製 塗装      | 合板張り クリア塗装 一部GB張り塗装仕上げ<br>柱型:コンクリート打放し | 2520 | - | - | 合板張り クリア塗装 梁型:コンクリート打放し | -                   |    |
|  | 315 | 第4会議室  | モルタル金こて押え | ホモジニアス系ビニル床タイル      | 木製 塗装      | ビニルクロス張り 一部木製間柱クリア塗装                   | 2520 | - | 2 | ジブトーンt=9.5張り 梁型:塗装仕上げ   | 塩ビ                  |    |
|  | 316 | 第5会議室  | モルタル金こて押え | ホモジニアス系ビニル床タイル      | 木製 塗装      | ビニルクロス張り 一部木製間柱クリア塗装                   | 2520 | - | 2 | ジブトーンt=9.5張り 梁型:塗装仕上げ   | 塩ビ                  |    |
|  | 317 | 第6会議室  | モルタル金こて押え | ホモジニアス系ビニル床タイル      | 木製 塗装      | ビニルクロス張り 一部木製間柱クリア塗装                   | 2520 | - | 1 | ジブトーンt=9.5張り 梁型:塗装仕上げ   | 塩ビ                  |    |
|  | 318 | 和室1号   | モルタル金こて押え | 畳敷 一部ホモジニアス系ビニル床タイル | 木製 クリア塗装   | ビニルクロス張り 一部木製間柱クリア塗装                   | 2520 | - | 2 | ビニルクロス張り 梁型:コンクリート打放し   | -                   |    |
|  | 319 | 和室2号   | モルタル金こて押え | 畳敷 一部ホモジニアス系ビニル床タイル | 木製 クリア塗装   | ビニルクロス張り 一部木製間柱クリア塗装                   | 2520 | - | 1 | ビニルクロス張り 梁型:コンクリート打放し   | -                   |    |
|  | 320 | 和室3号   | モルタル金こて押え | 畳敷 一部ホモジニアス系ビニル床タイル | 木製 クリア塗装   | ビニルクロス張り 一部木製間柱クリア塗装                   | 2520 | - | 2 | ビニルクロス張り 梁型:コンクリート打放し   | -                   |    |
|  | 321 | 大会議室   | モルタル金こて押え | ホモジニアス系ビニル床タイル      | 木製 クリア塗装   | ビニルクロス張り 一部木製コーナーガード取付<br>柱型:タイル張り     | 2520 | - | 4 | ビニルクロス張り 一部木製化粧枠 クリア塗装  | 木製                  |    |
|  | 322 | 空調室・倉庫 | モルタル金こて押え | ホモジニアス系ビニル床タイル      | ビニル巾木 H=60 | 塗装仕上げ                                  | 2520 | - | 1 | ケイカル板t=6底目地張り AEP塗装     | 塩ビ                  |    |
|  | 323 | 湯沸室2   | モルタル金こて押え | ホモジニアス系ビニル床タイル      | ビニル巾木 H=60 | 塗装仕上げ                                  | 2520 | - | 1 | ケイカル板t=6底目地張り AEP塗装     | 塩ビ                  |    |
|  | 324 | 男子トイレ7 | モルタル金こて押え | ホモジニアス系ビニル床タイル      | ビニル巾木 H=60 | 内装用吹付タイル                               | 2200 | - | 1 | LGST下地                  | ケイカル板t=6底目地張り AEP塗装 | 塩ビ |
|  | 325 | 女子トイレ7 | モルタル金こて押え | ホモジニアス系ビニル床タイル      | ビニル巾木 H=60 | 内装用吹付タイル                               | 2200 | - | 1 | LGST下地                  | ケイカル板t=6底目地張り AEP塗装 | 塩ビ |

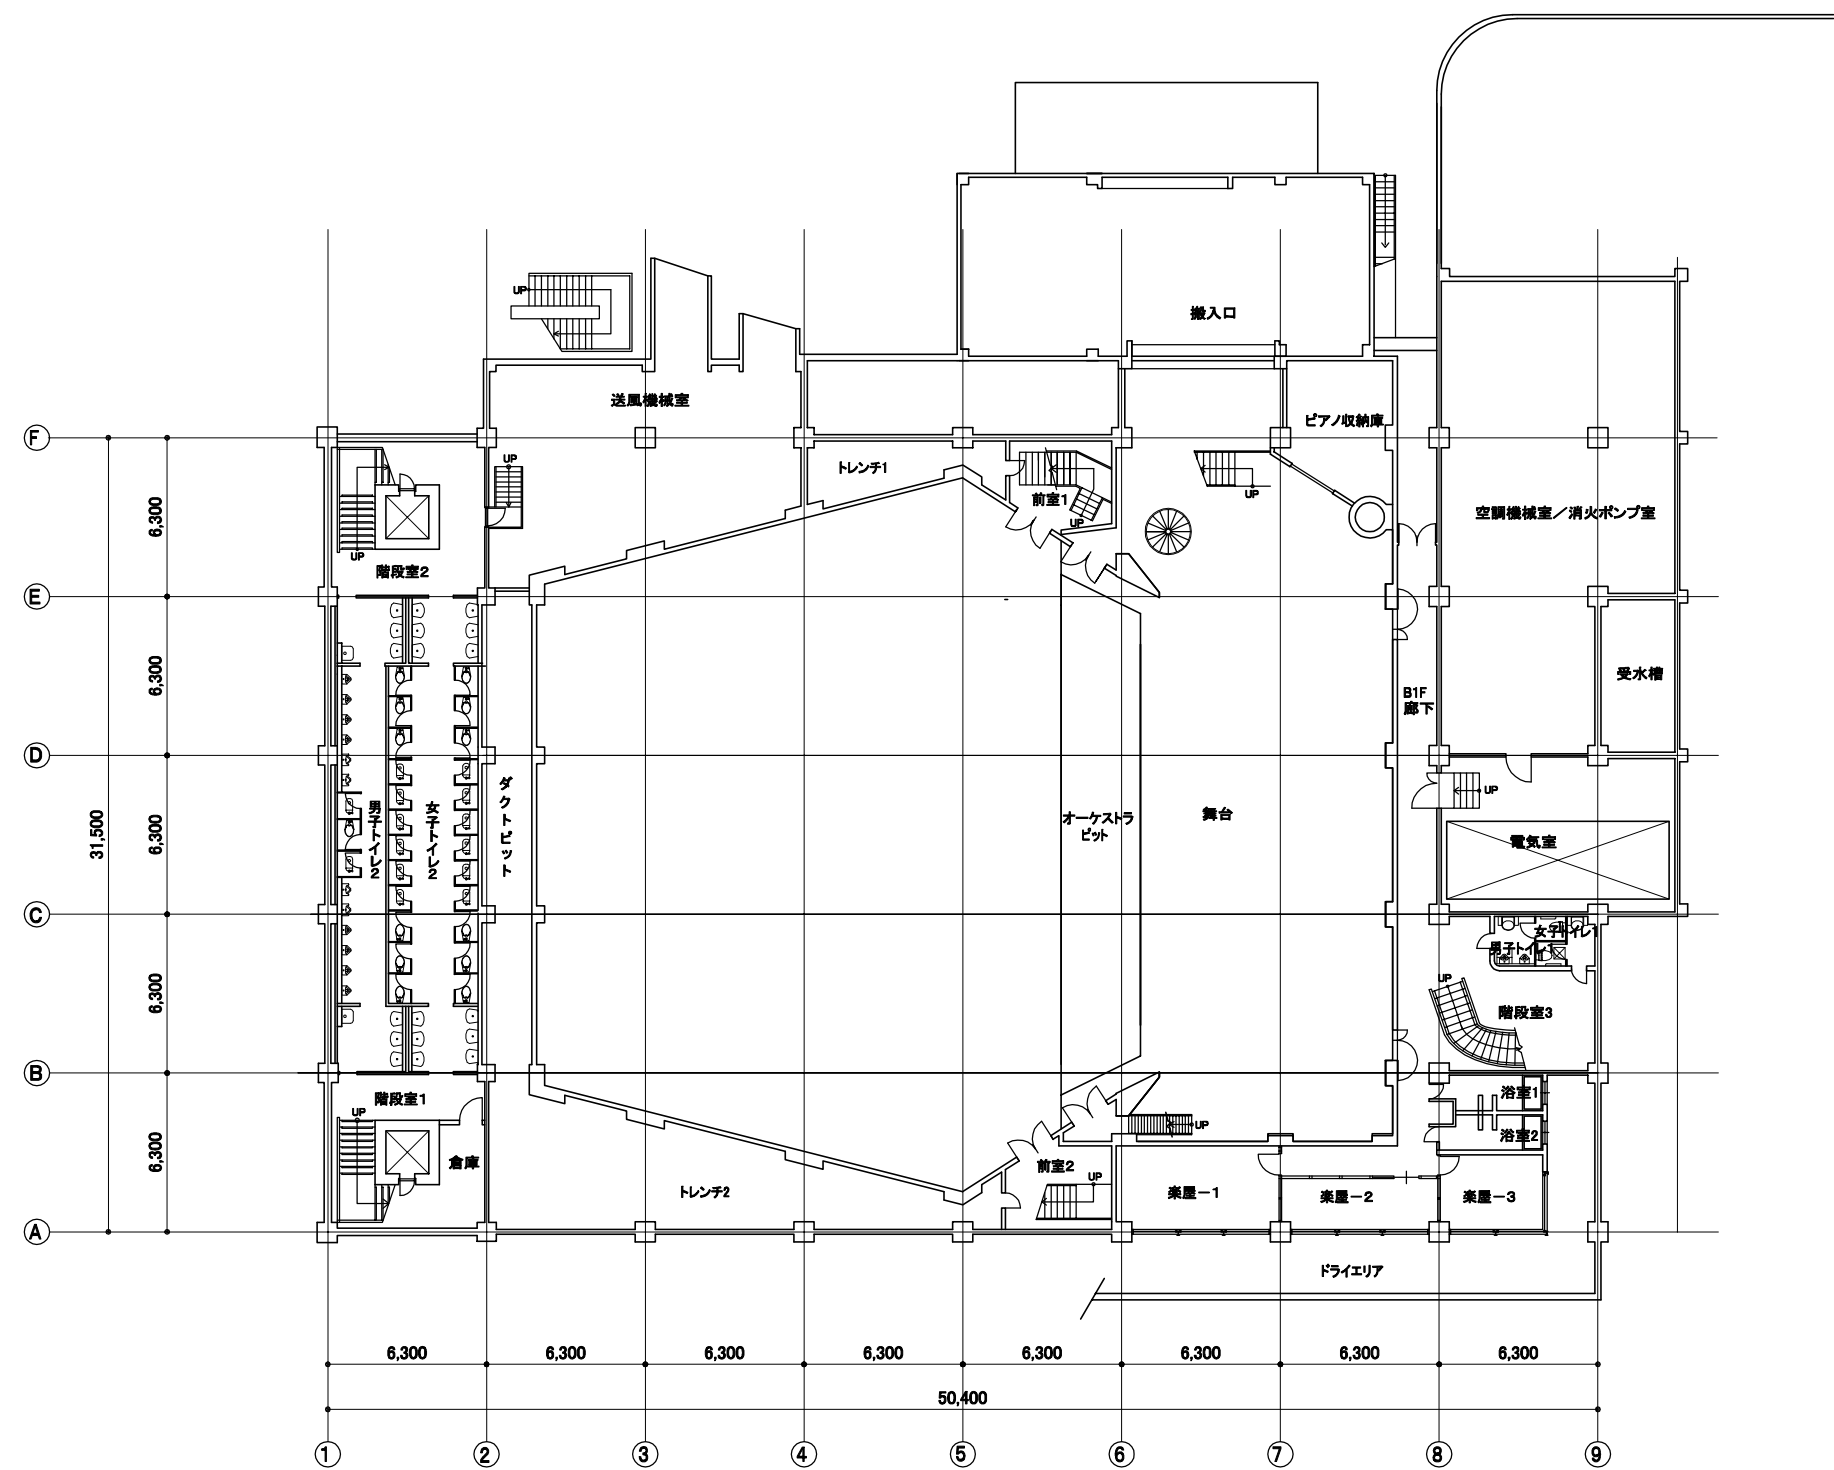


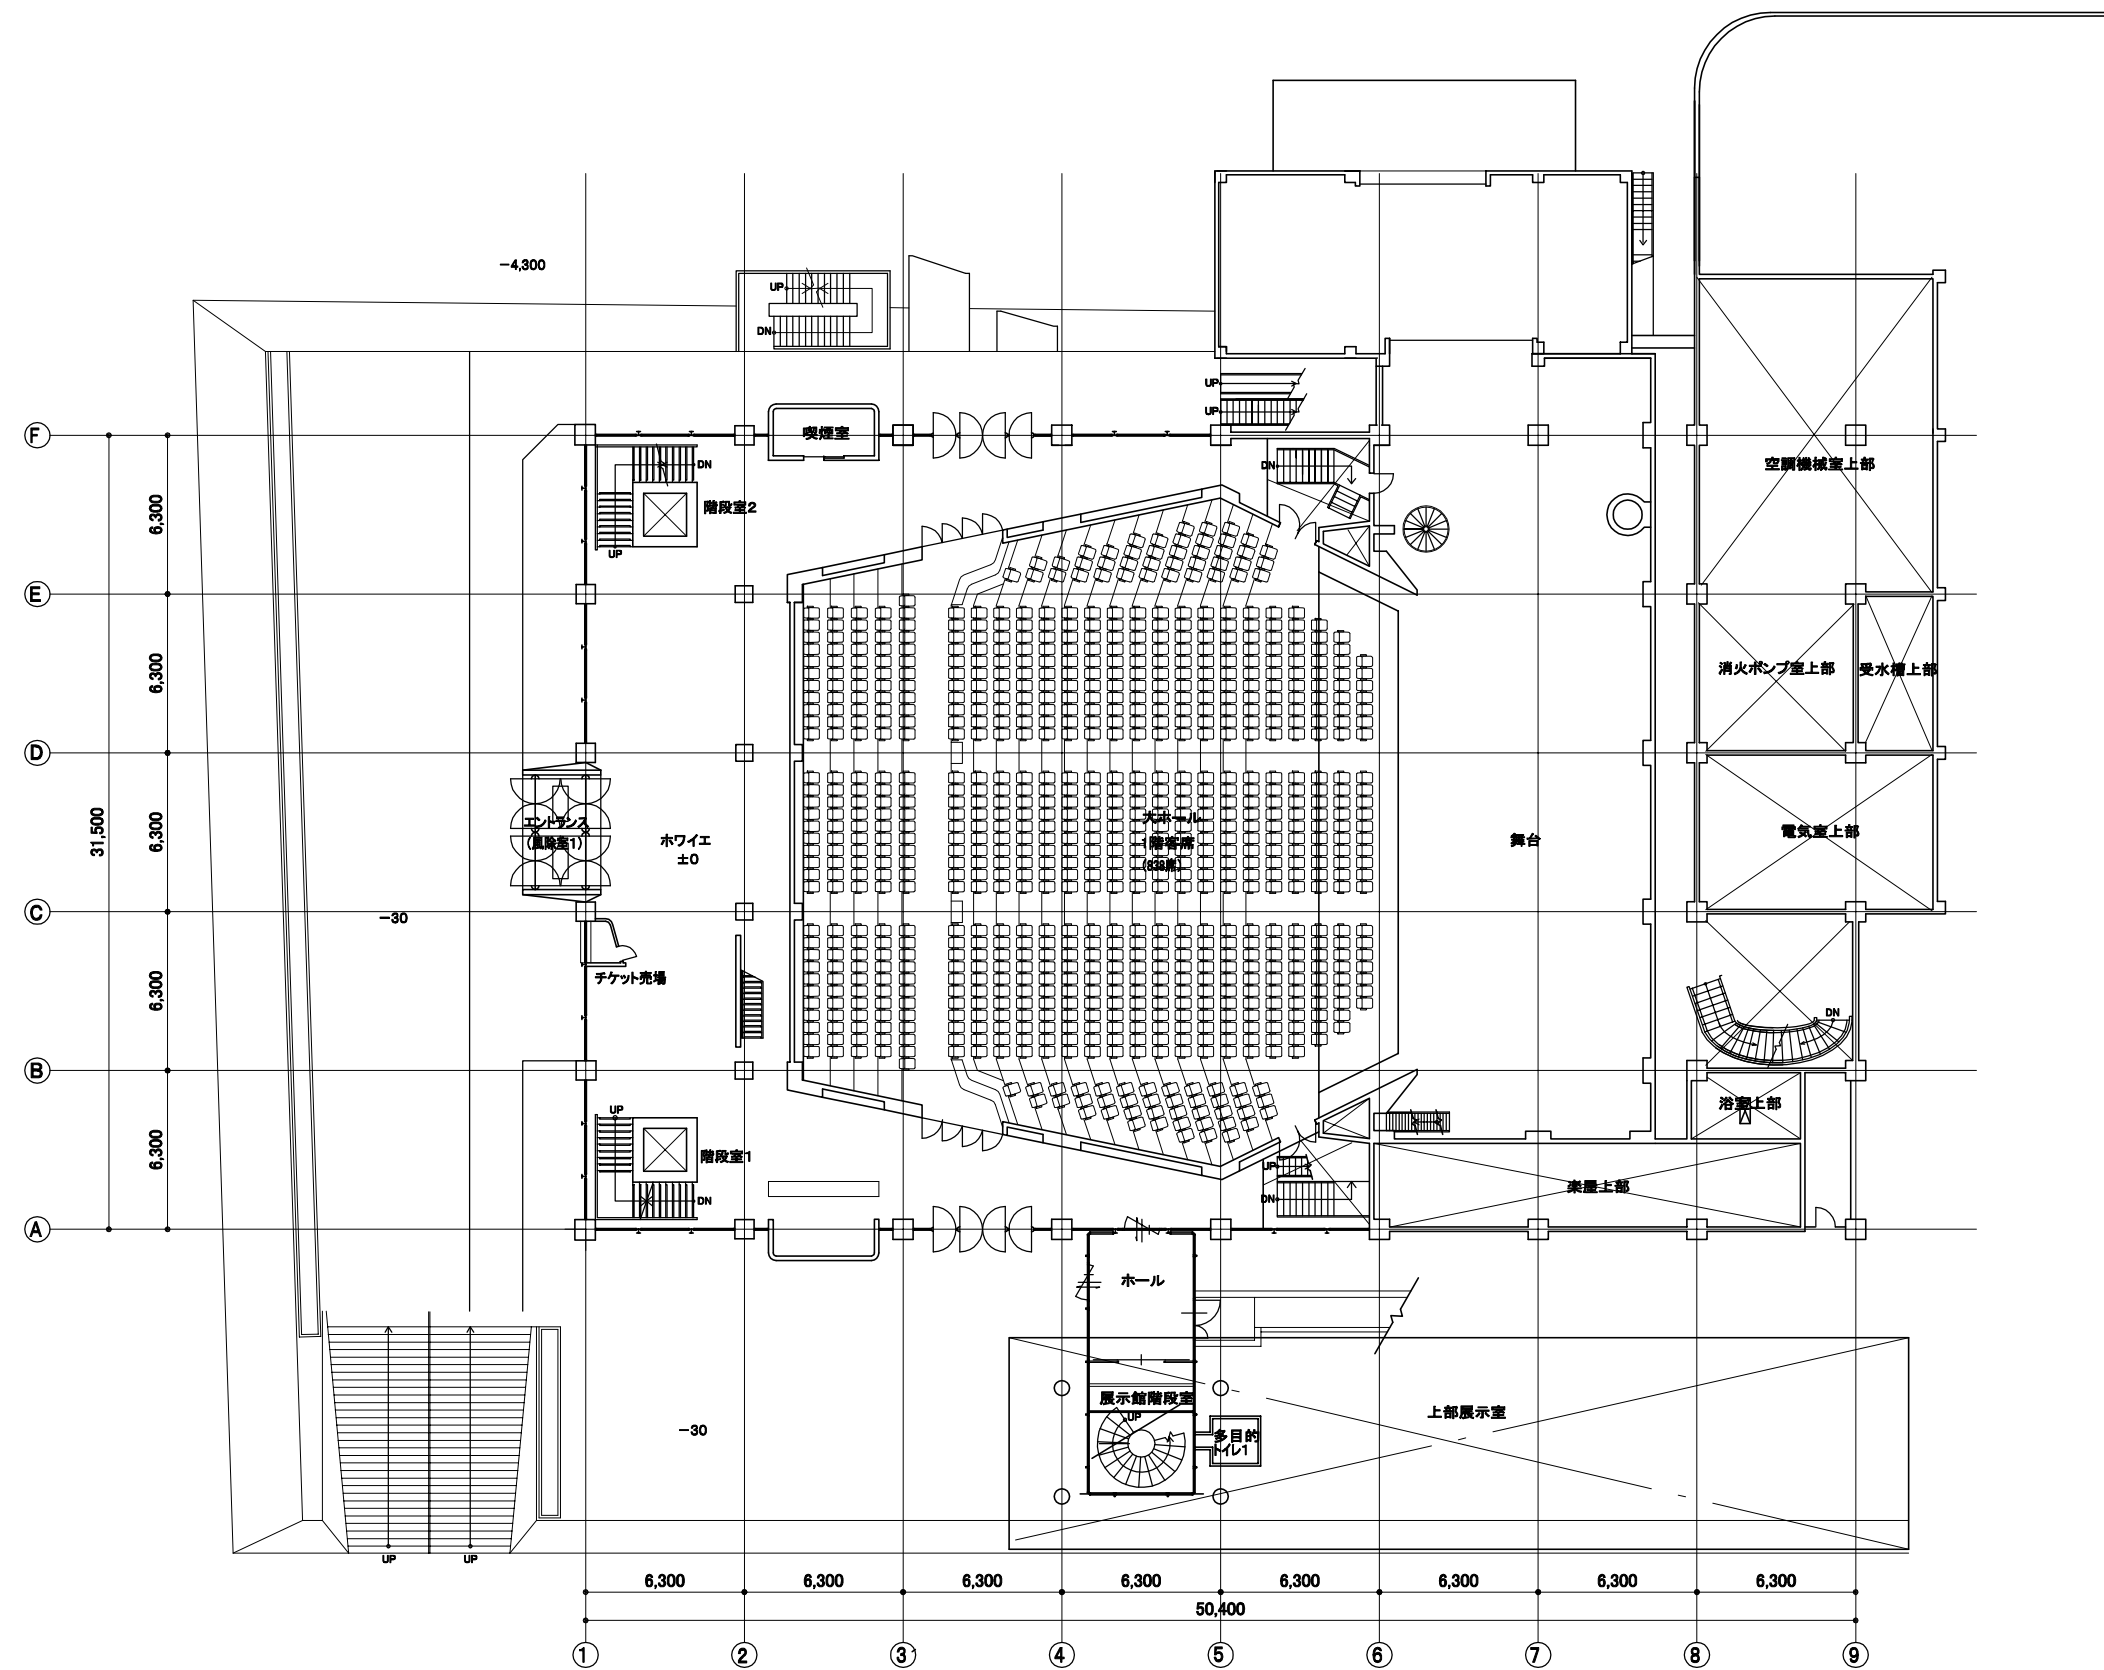


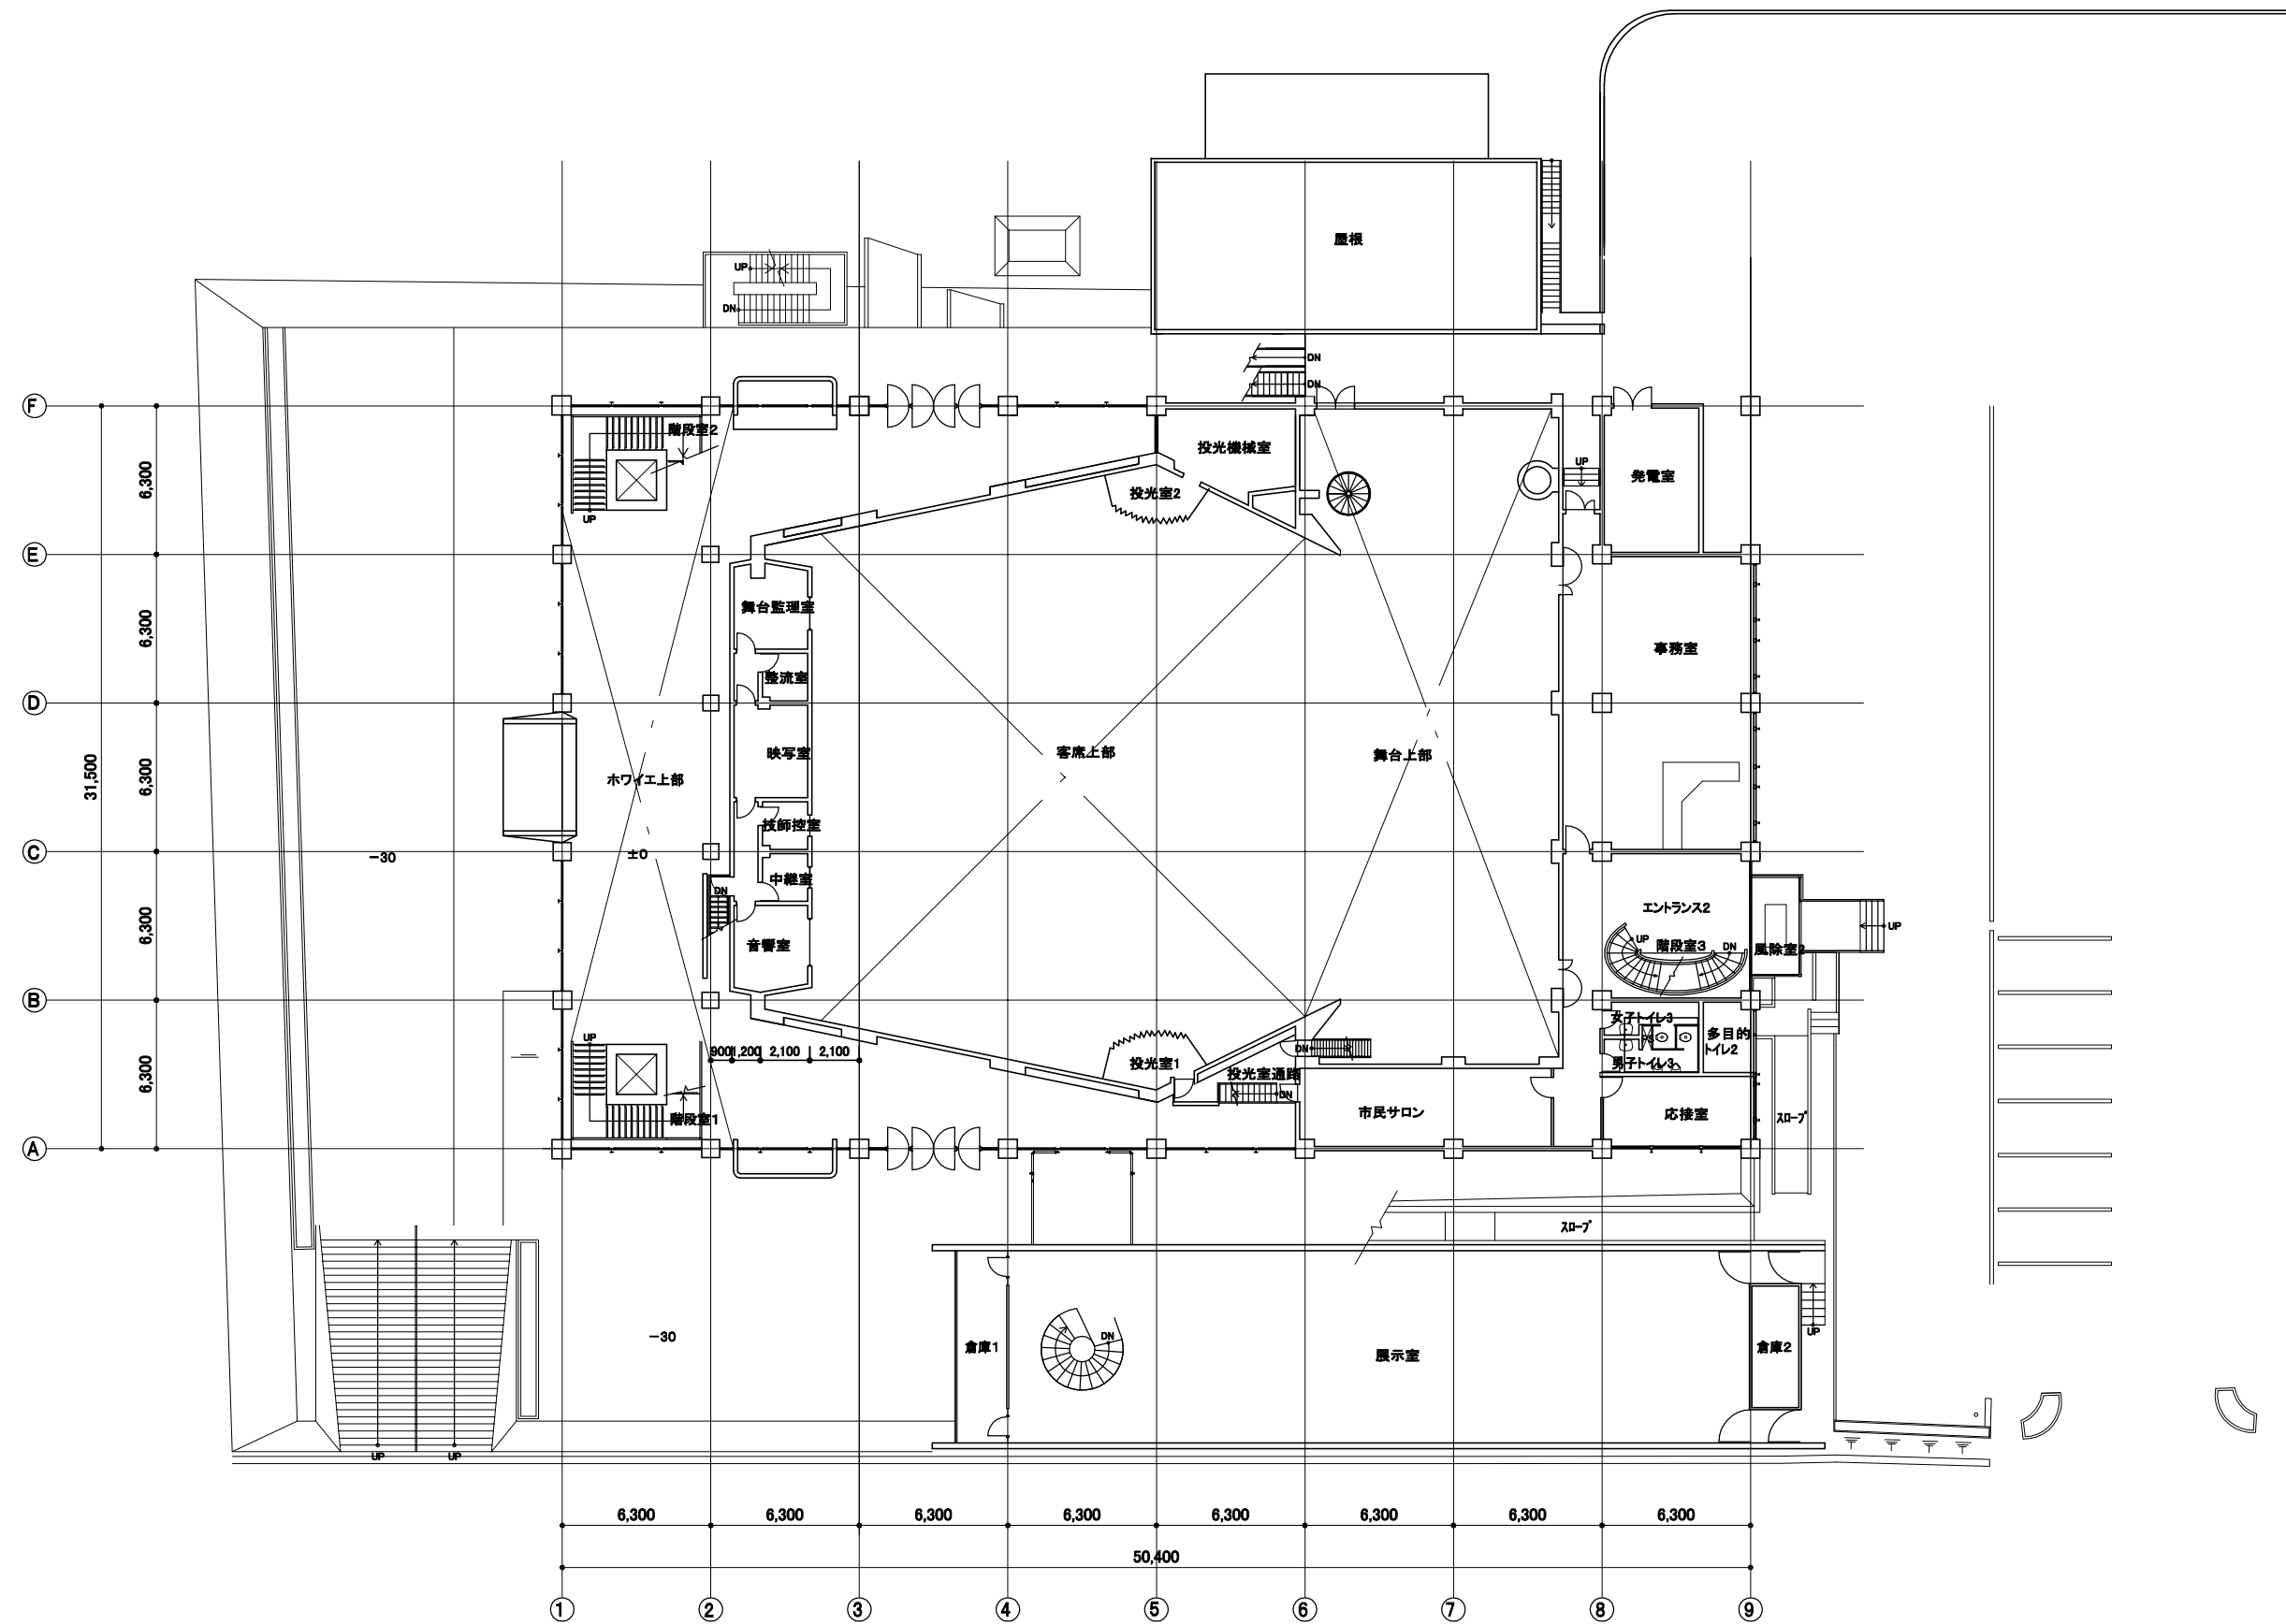


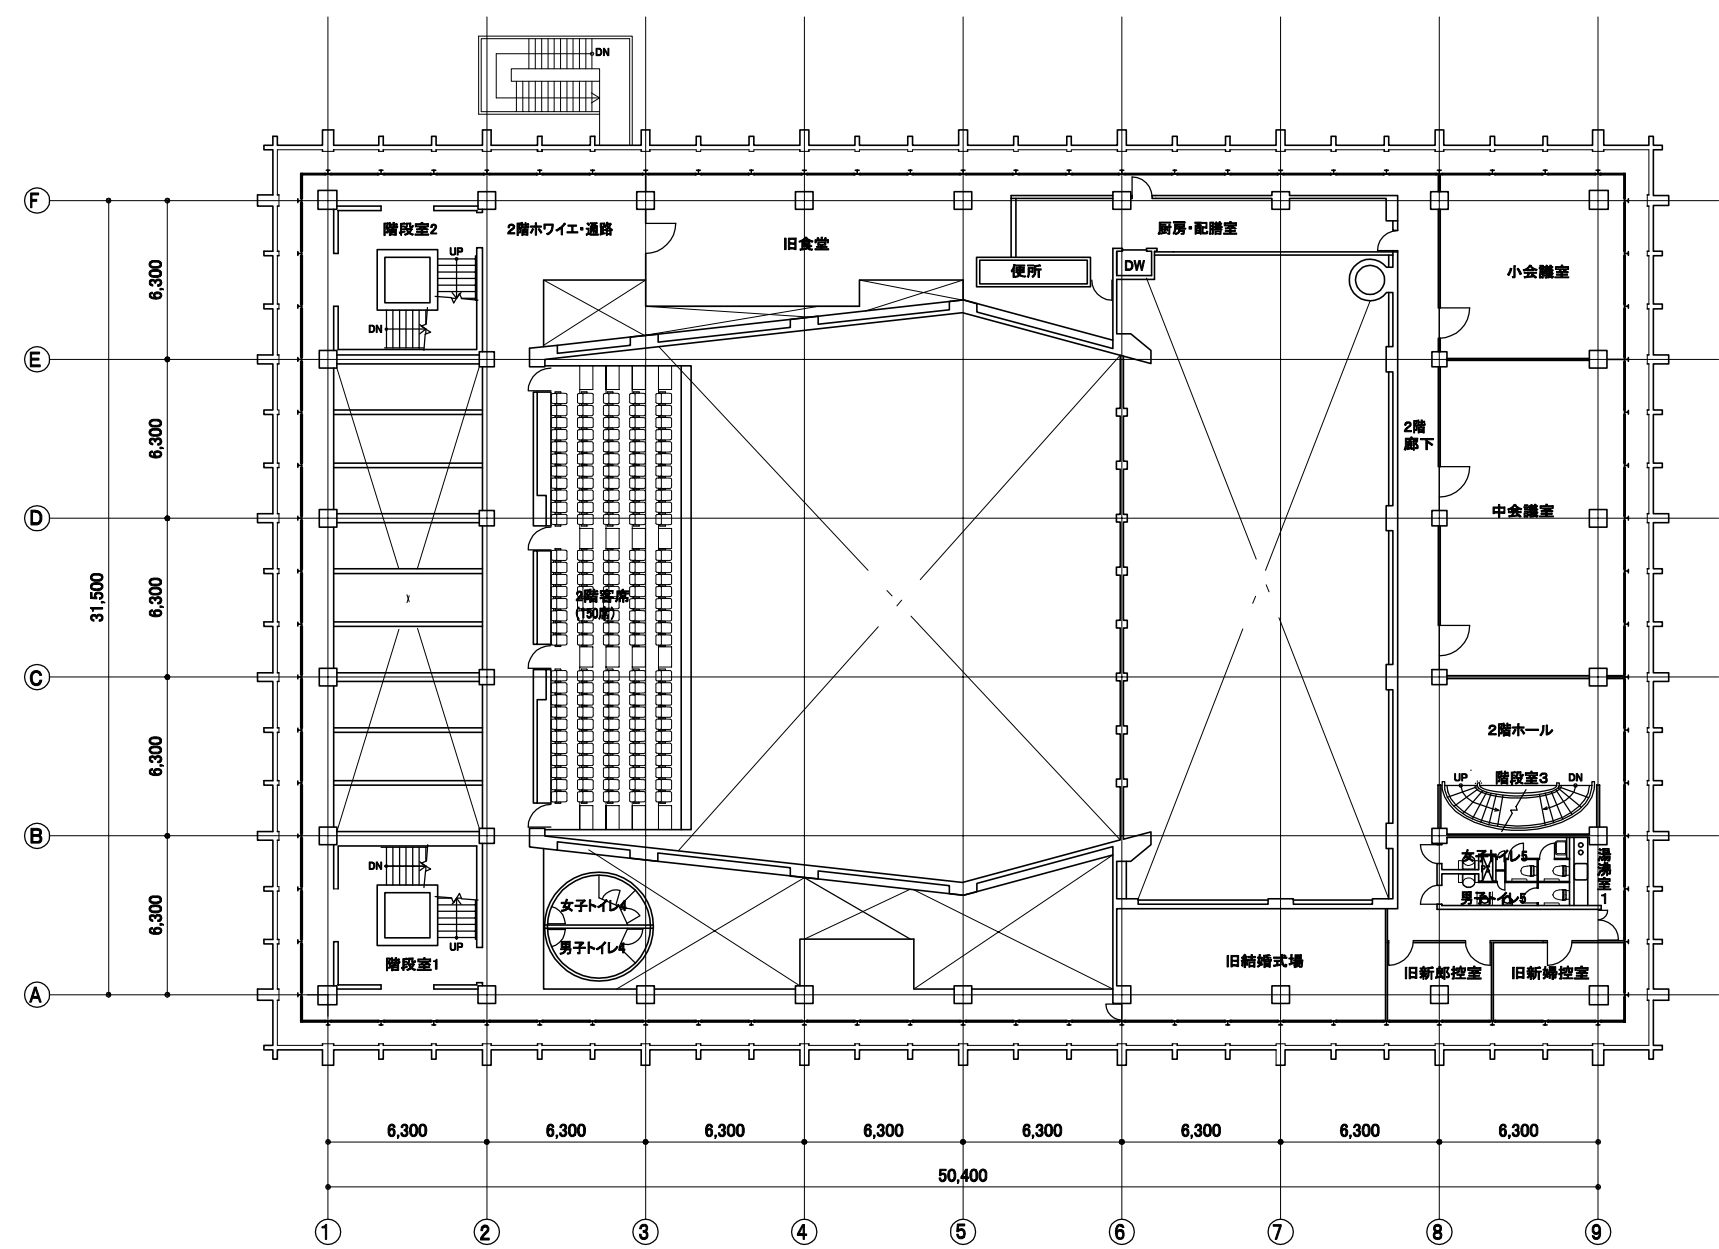


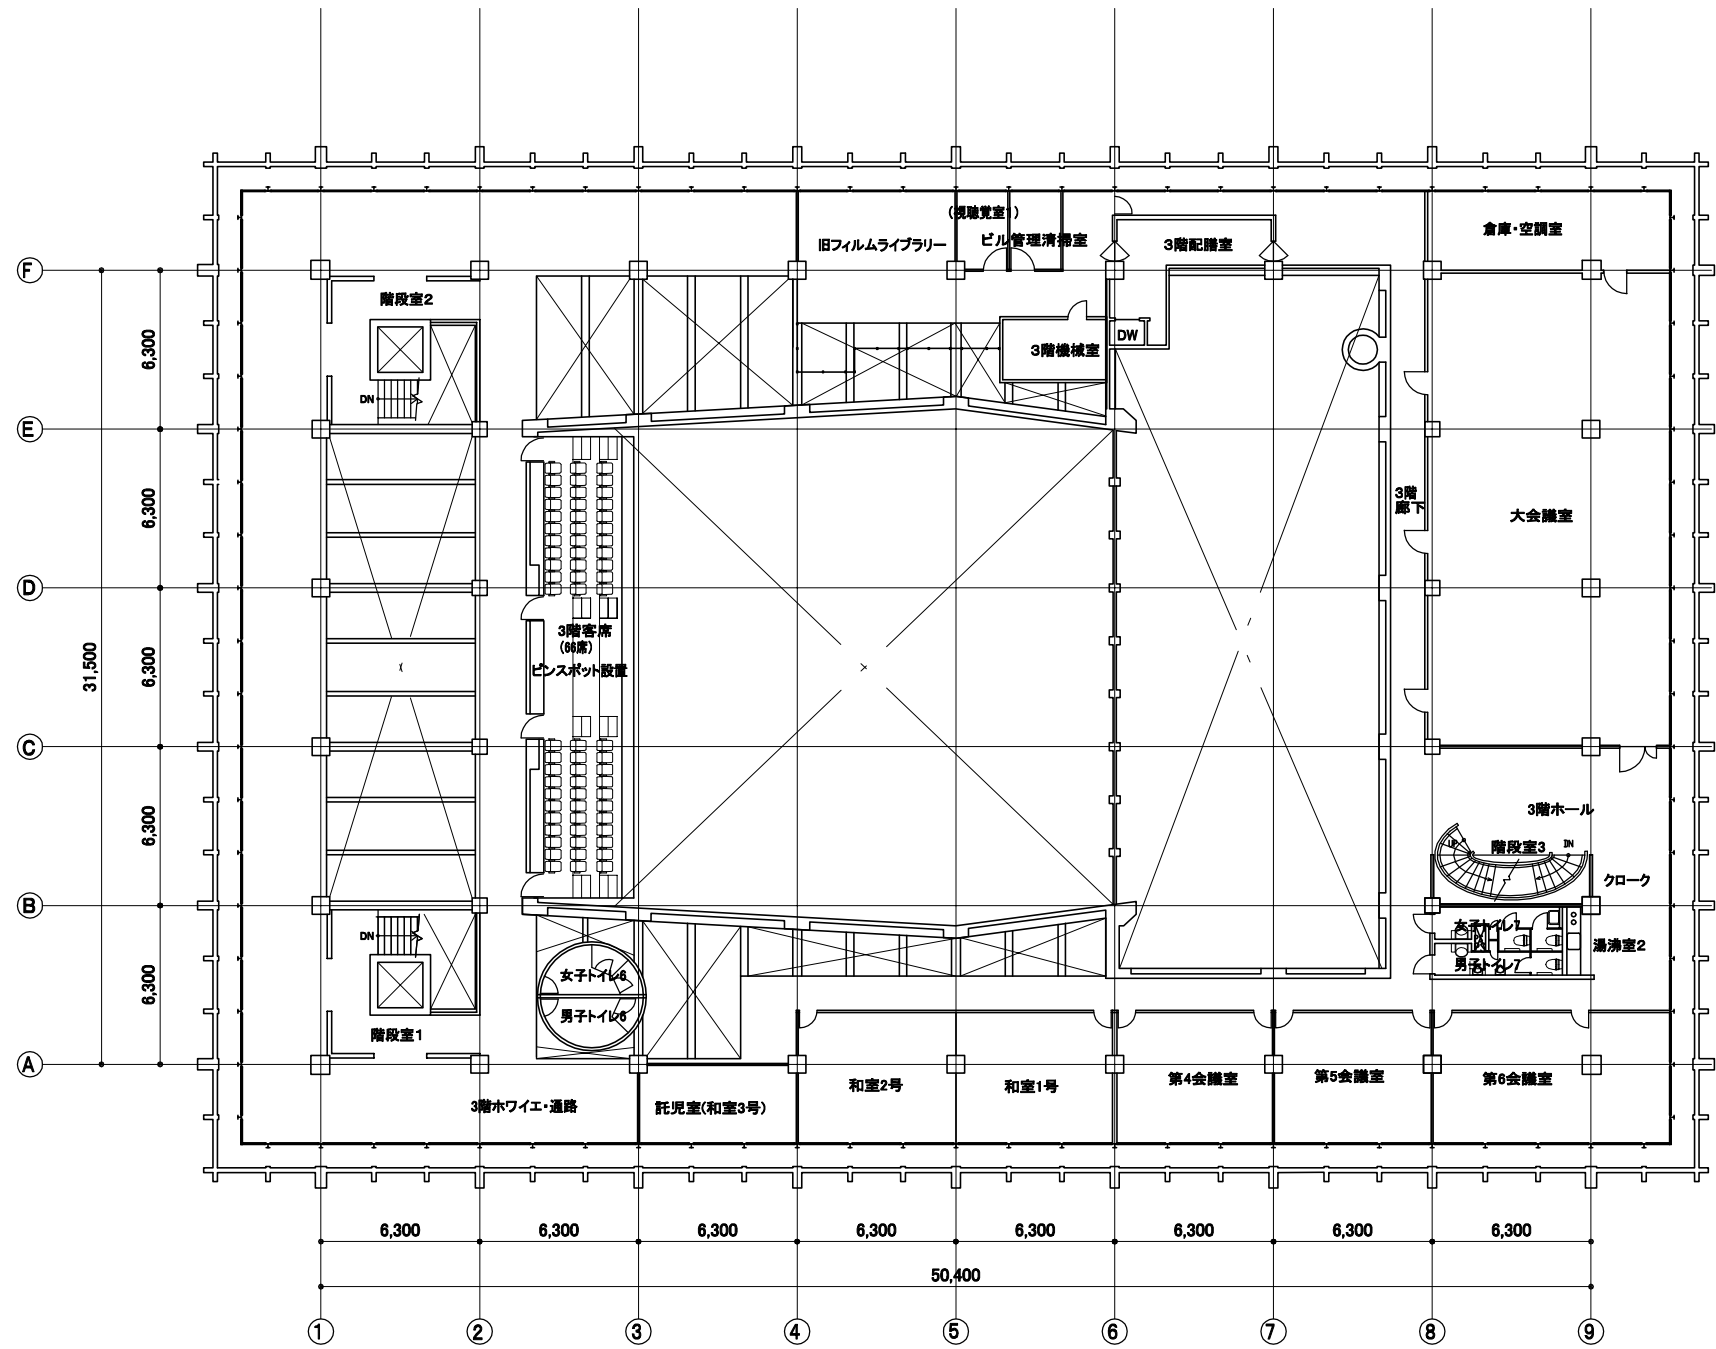


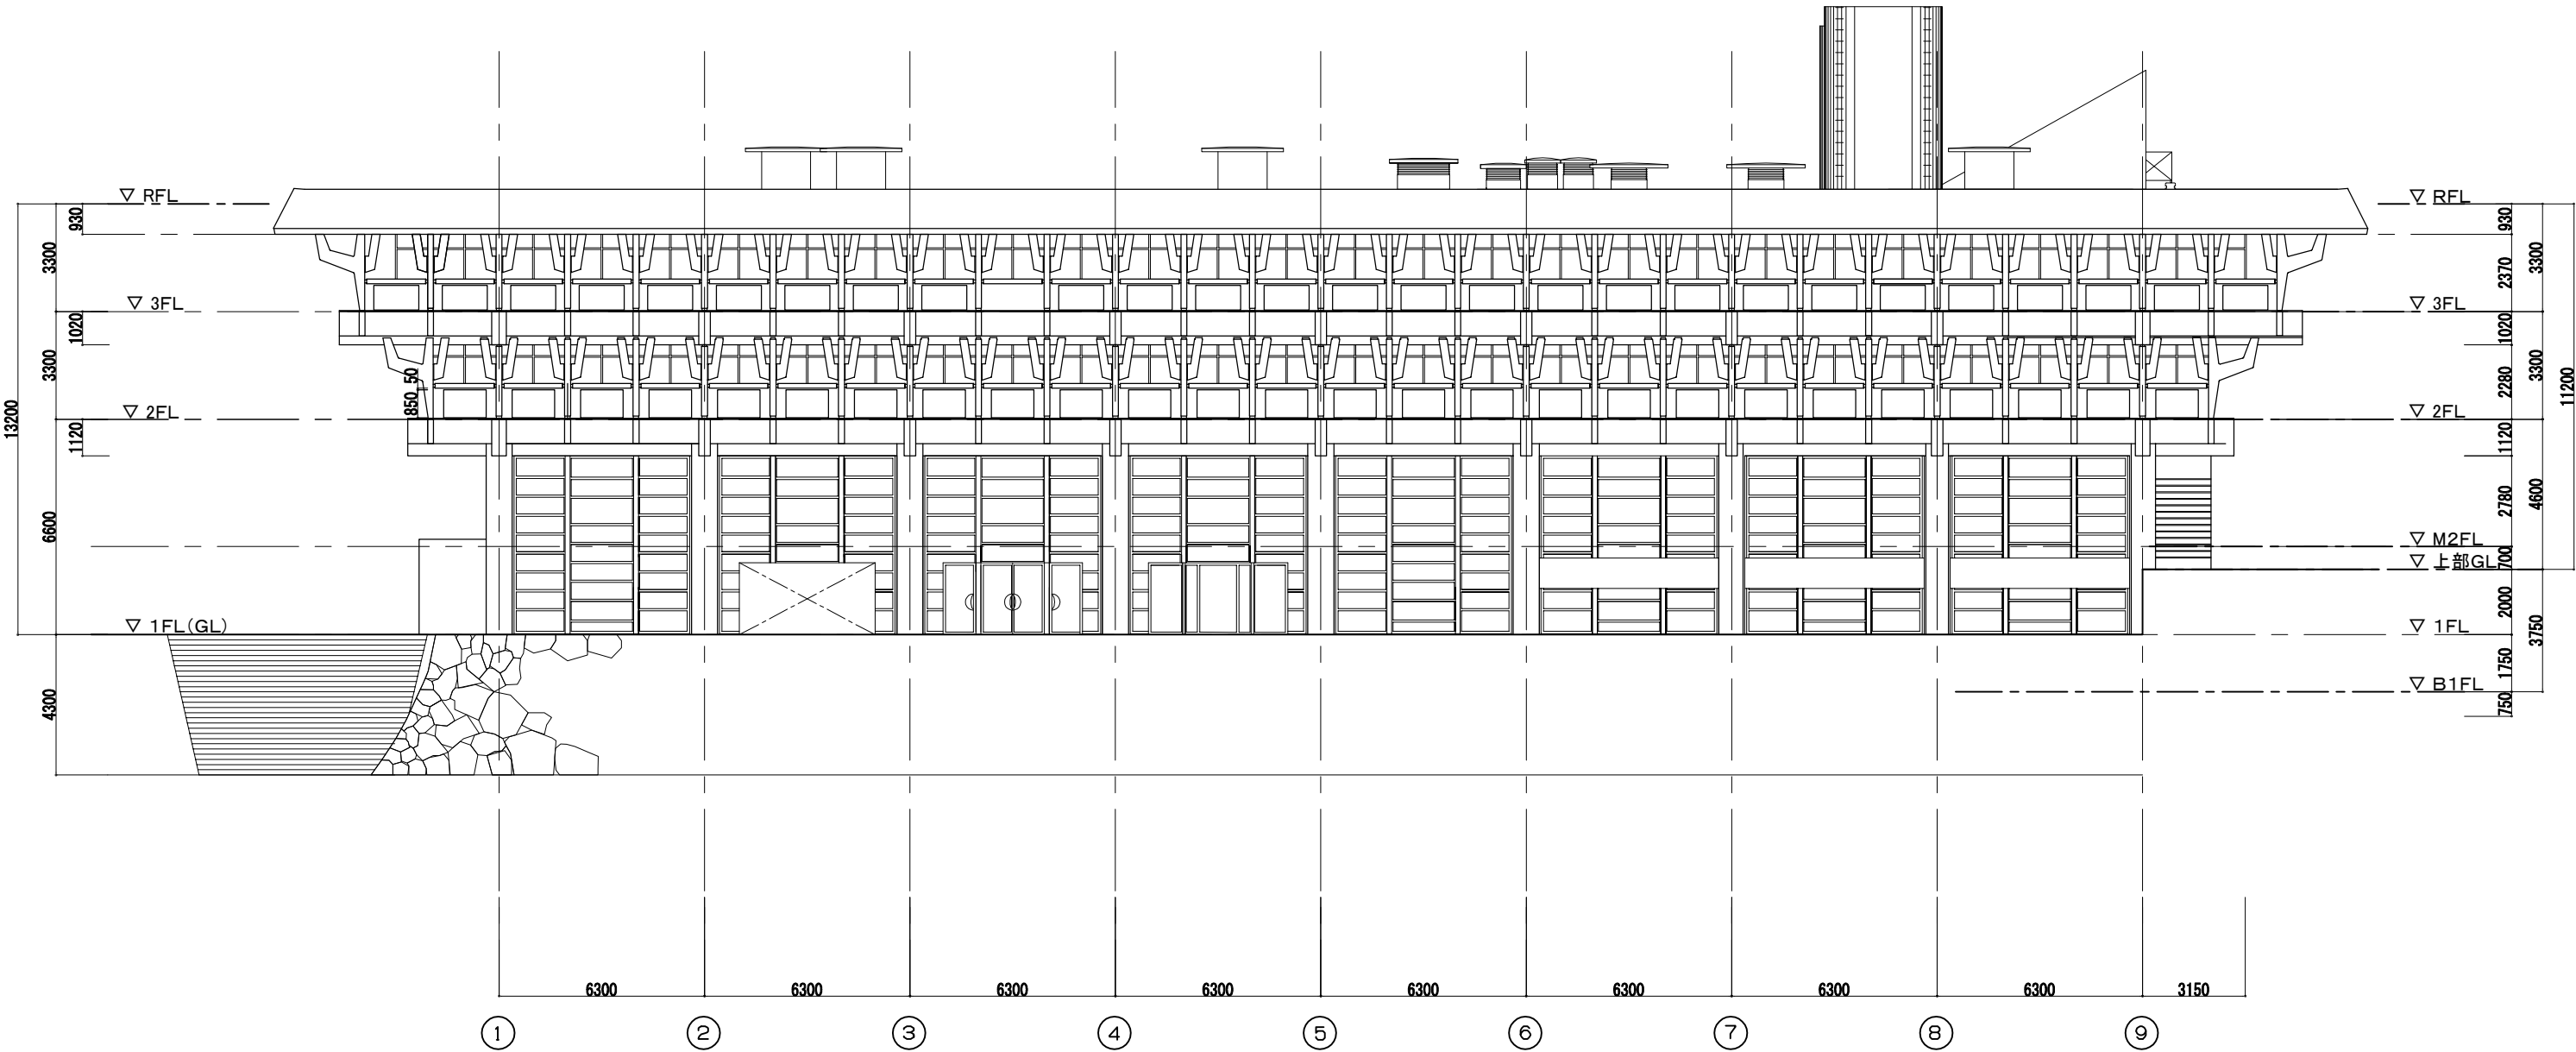


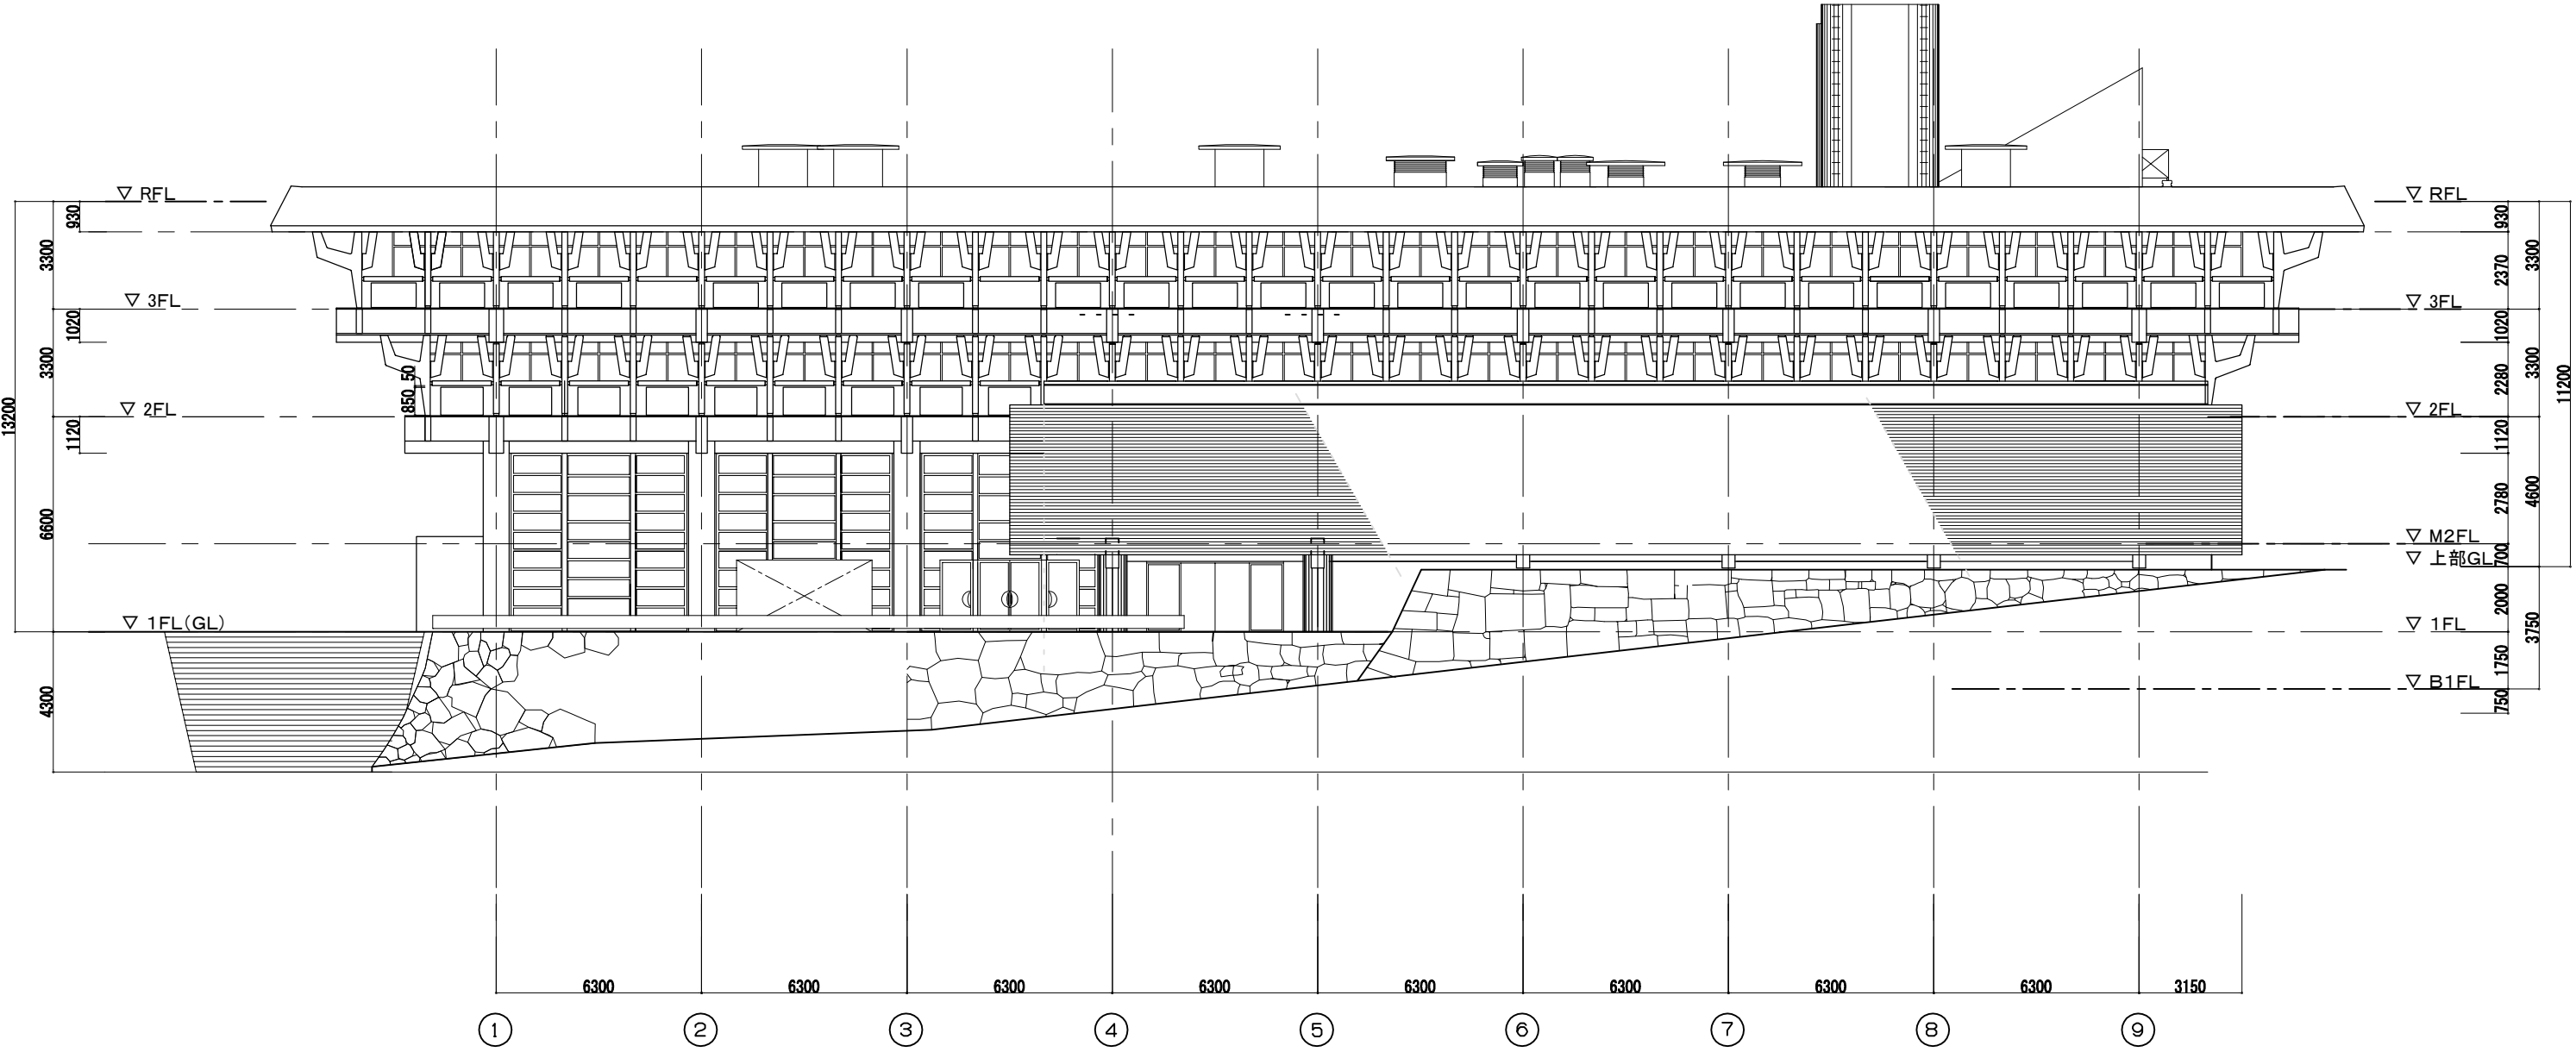


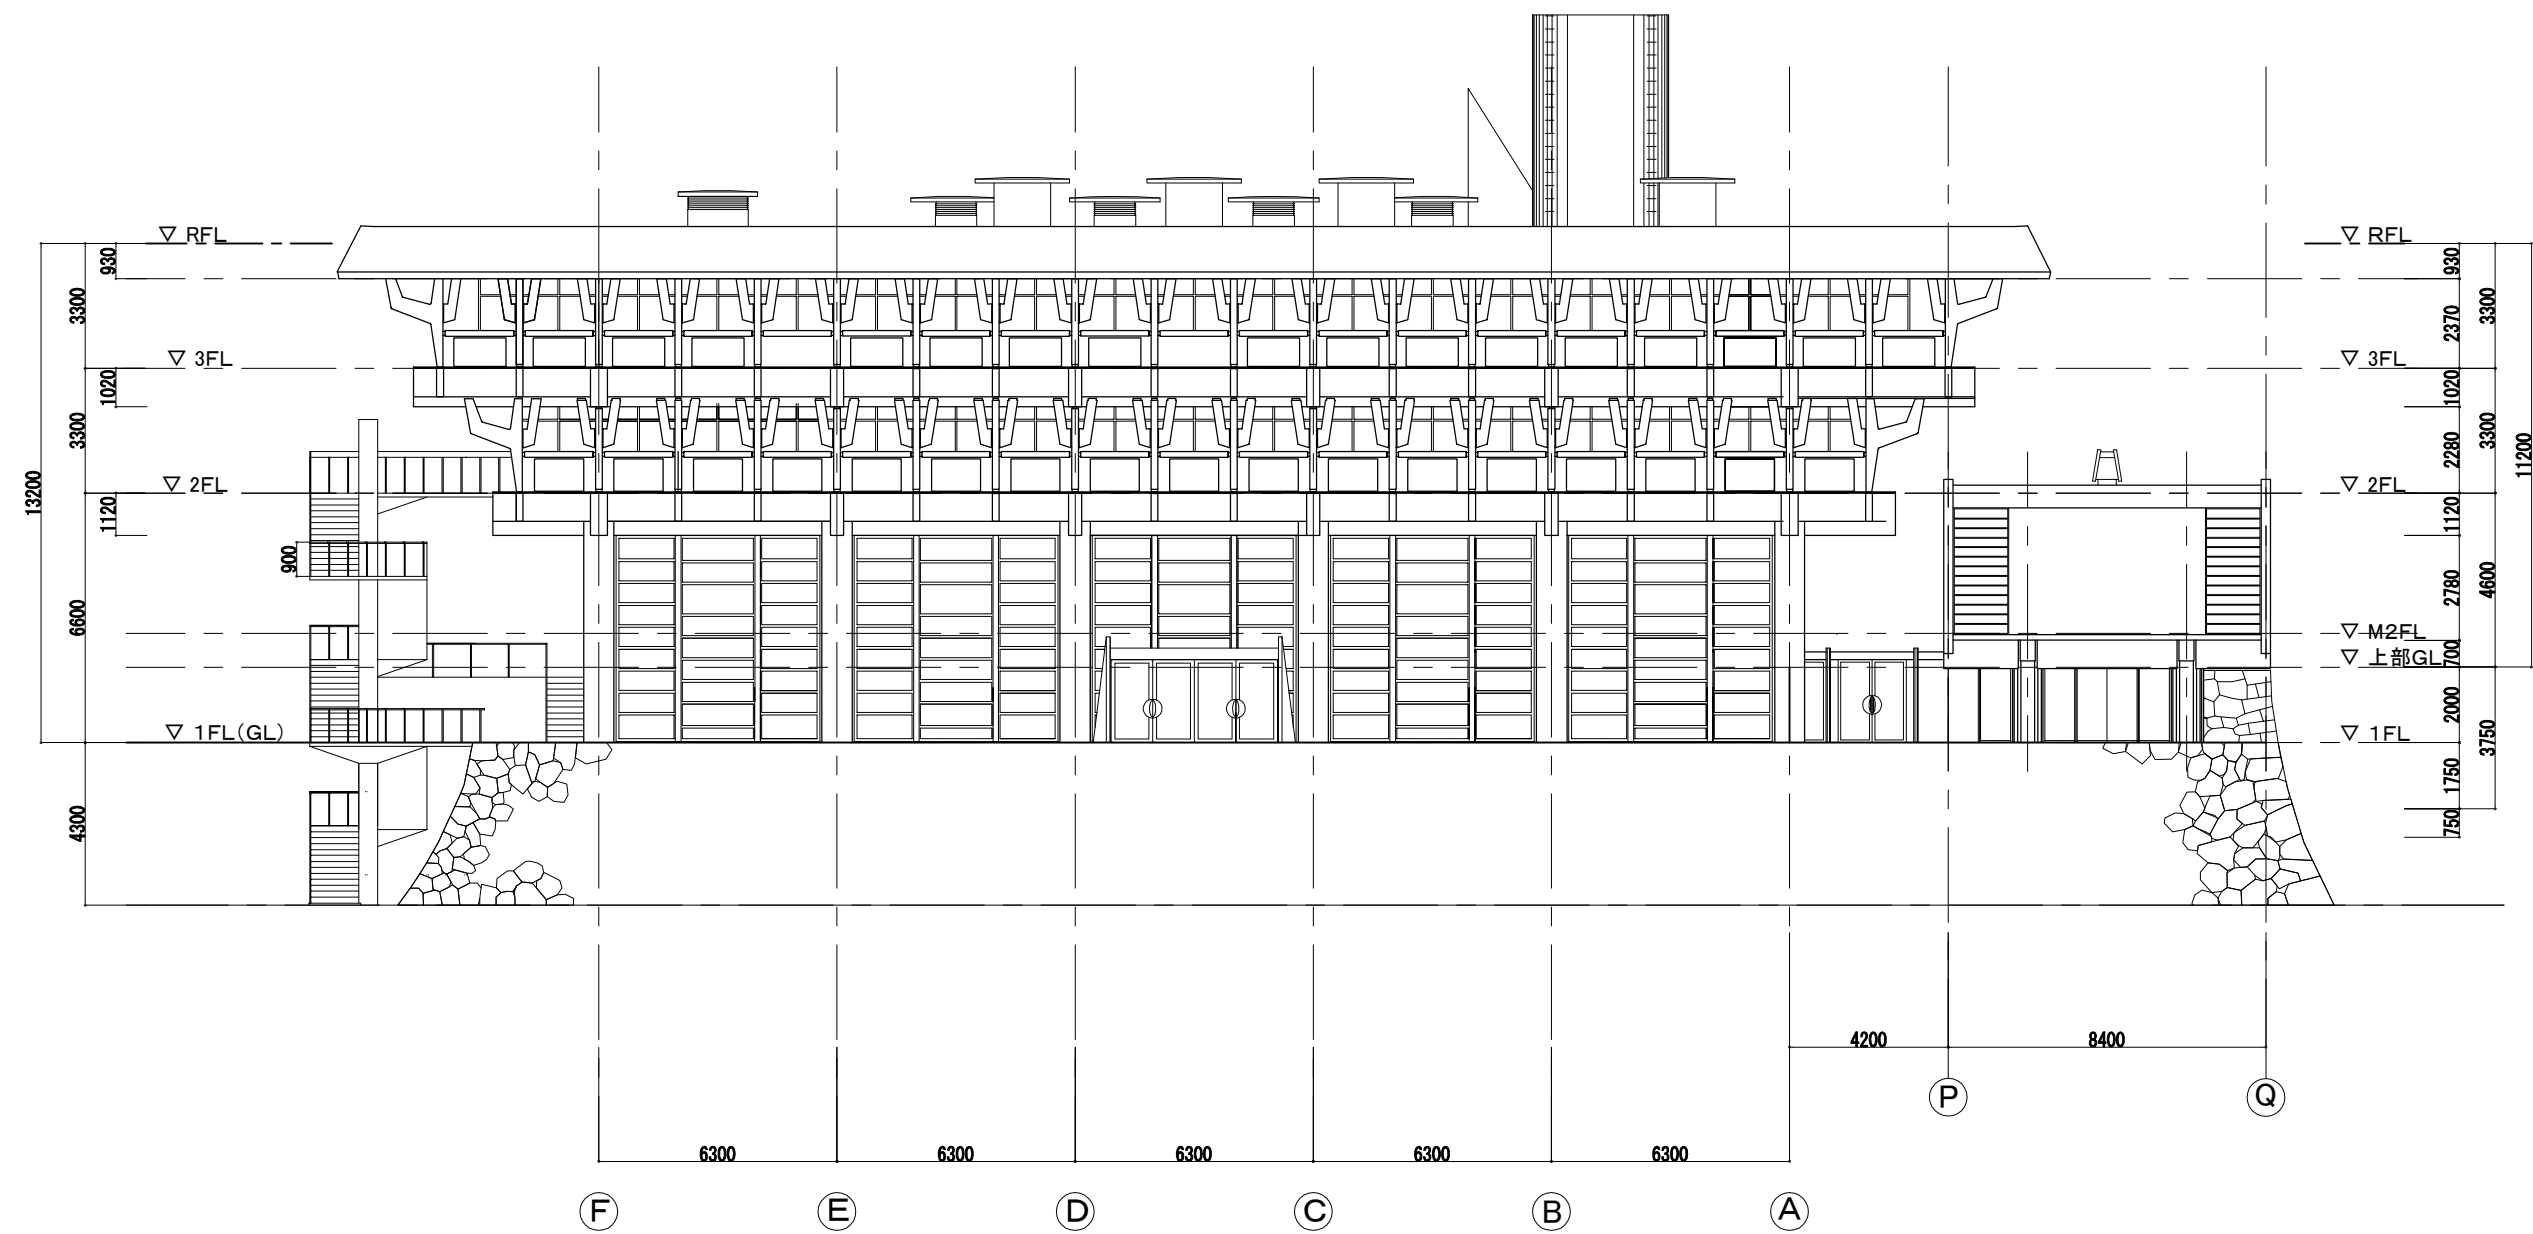

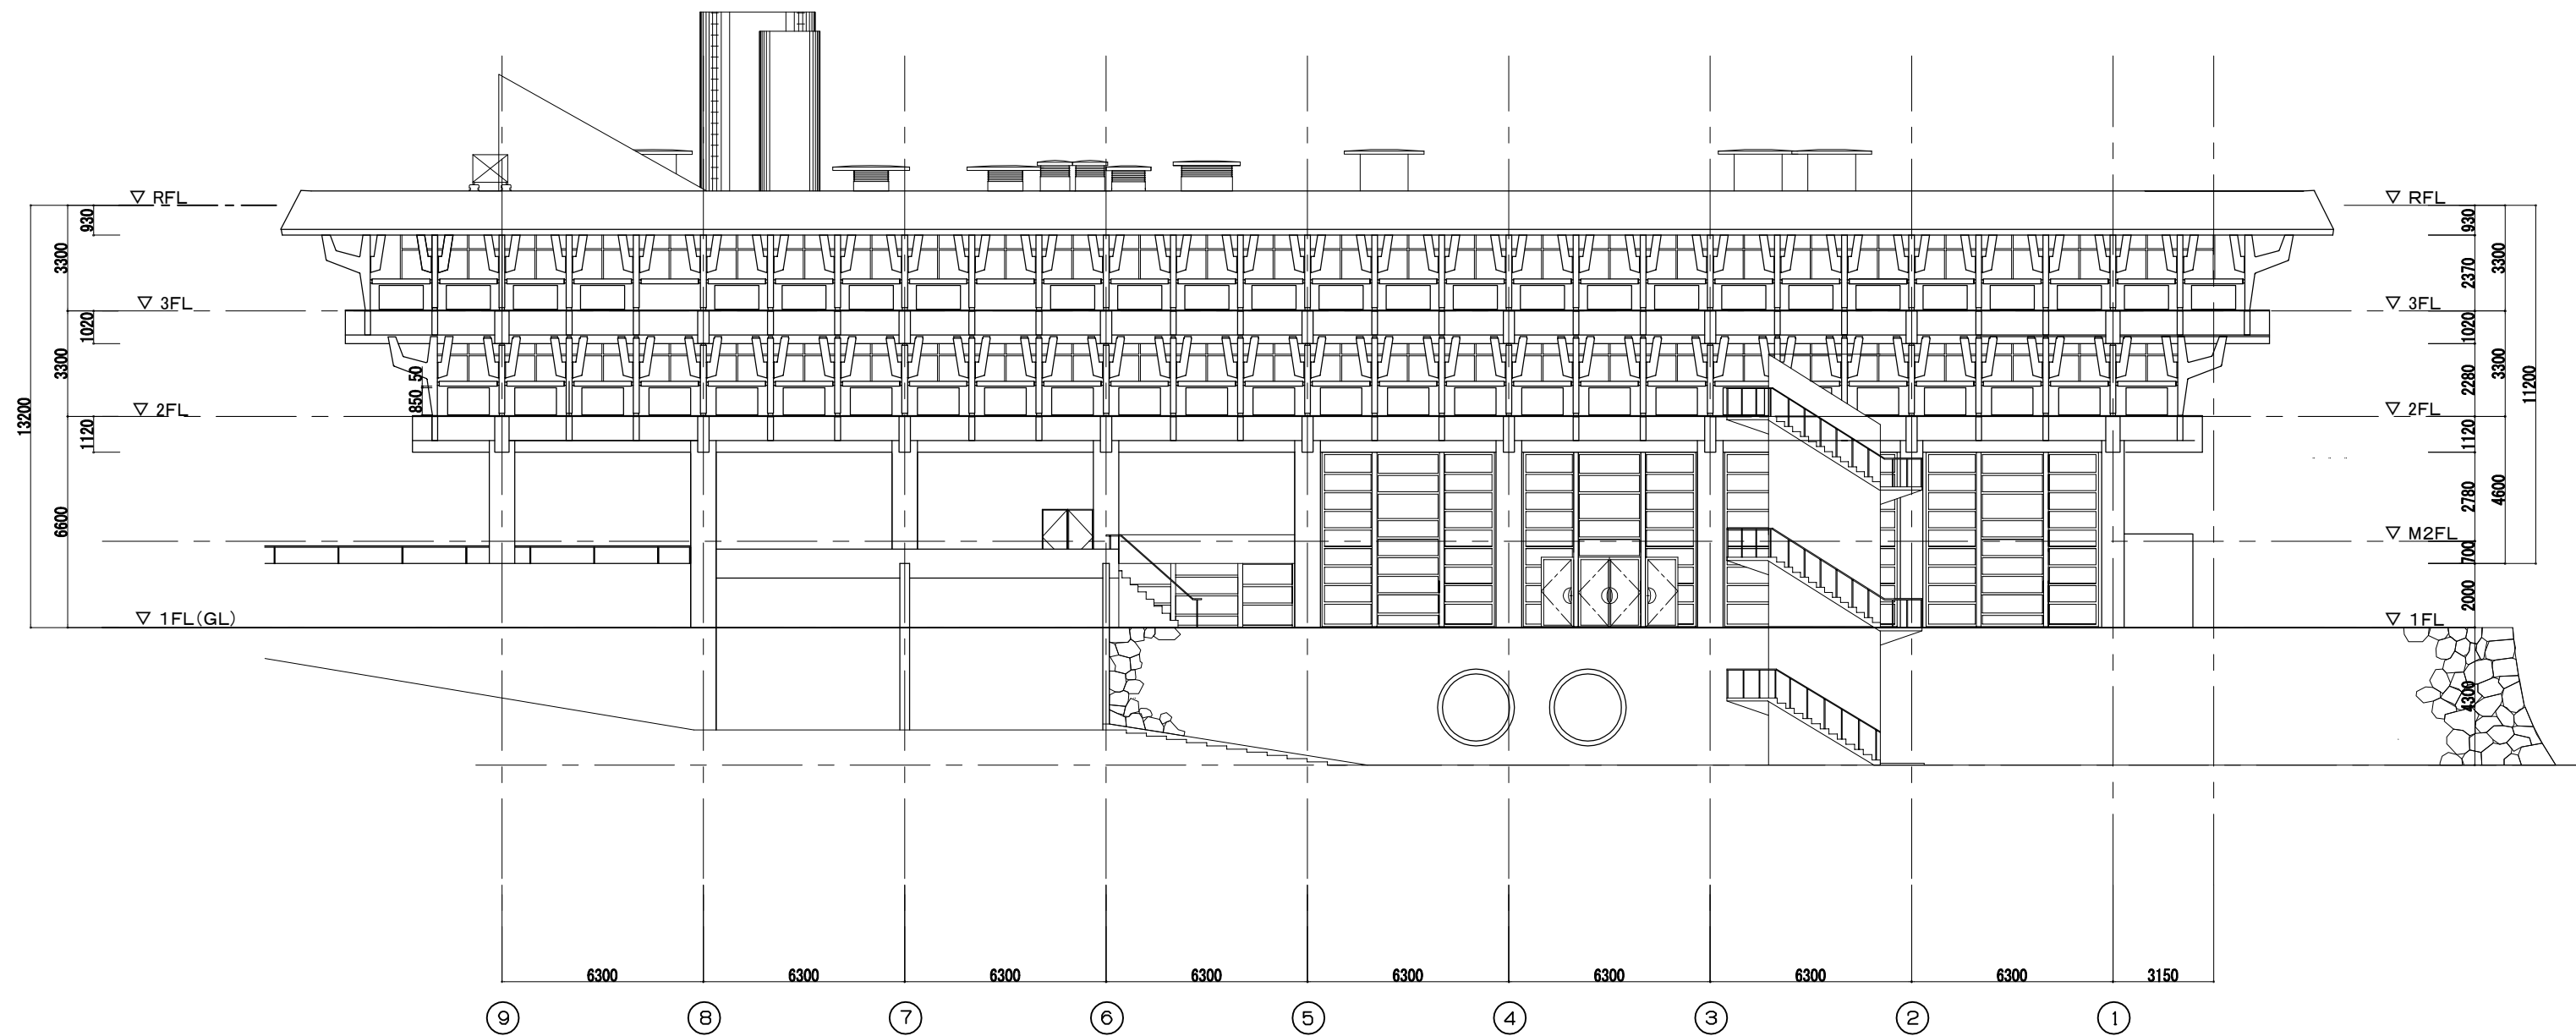

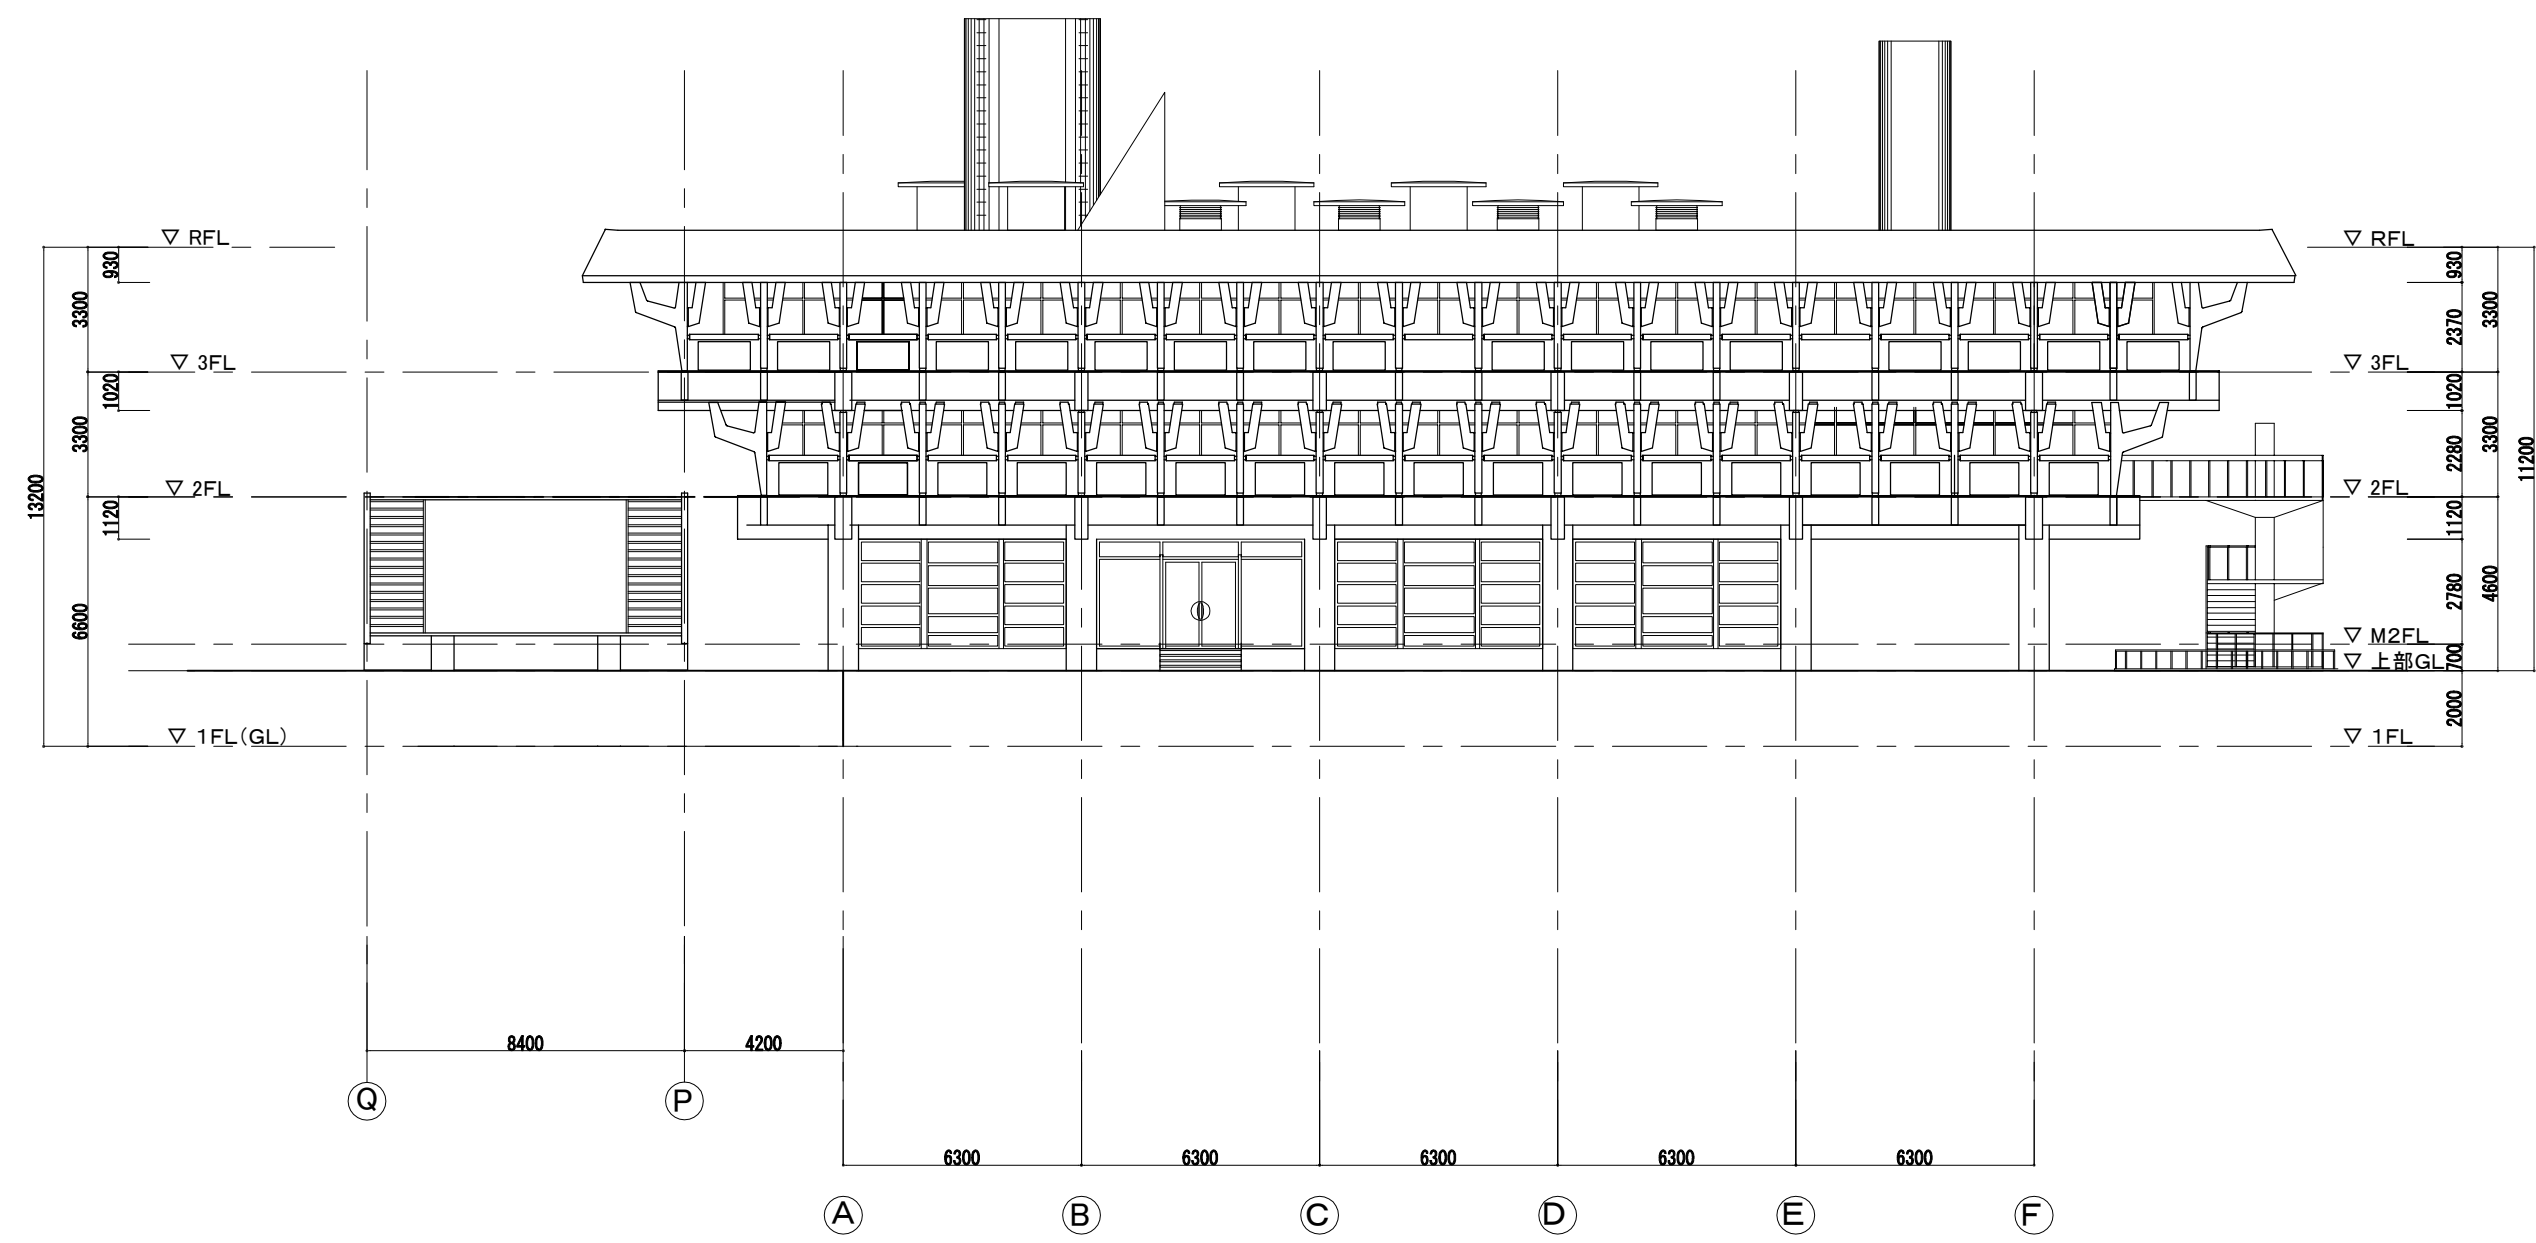

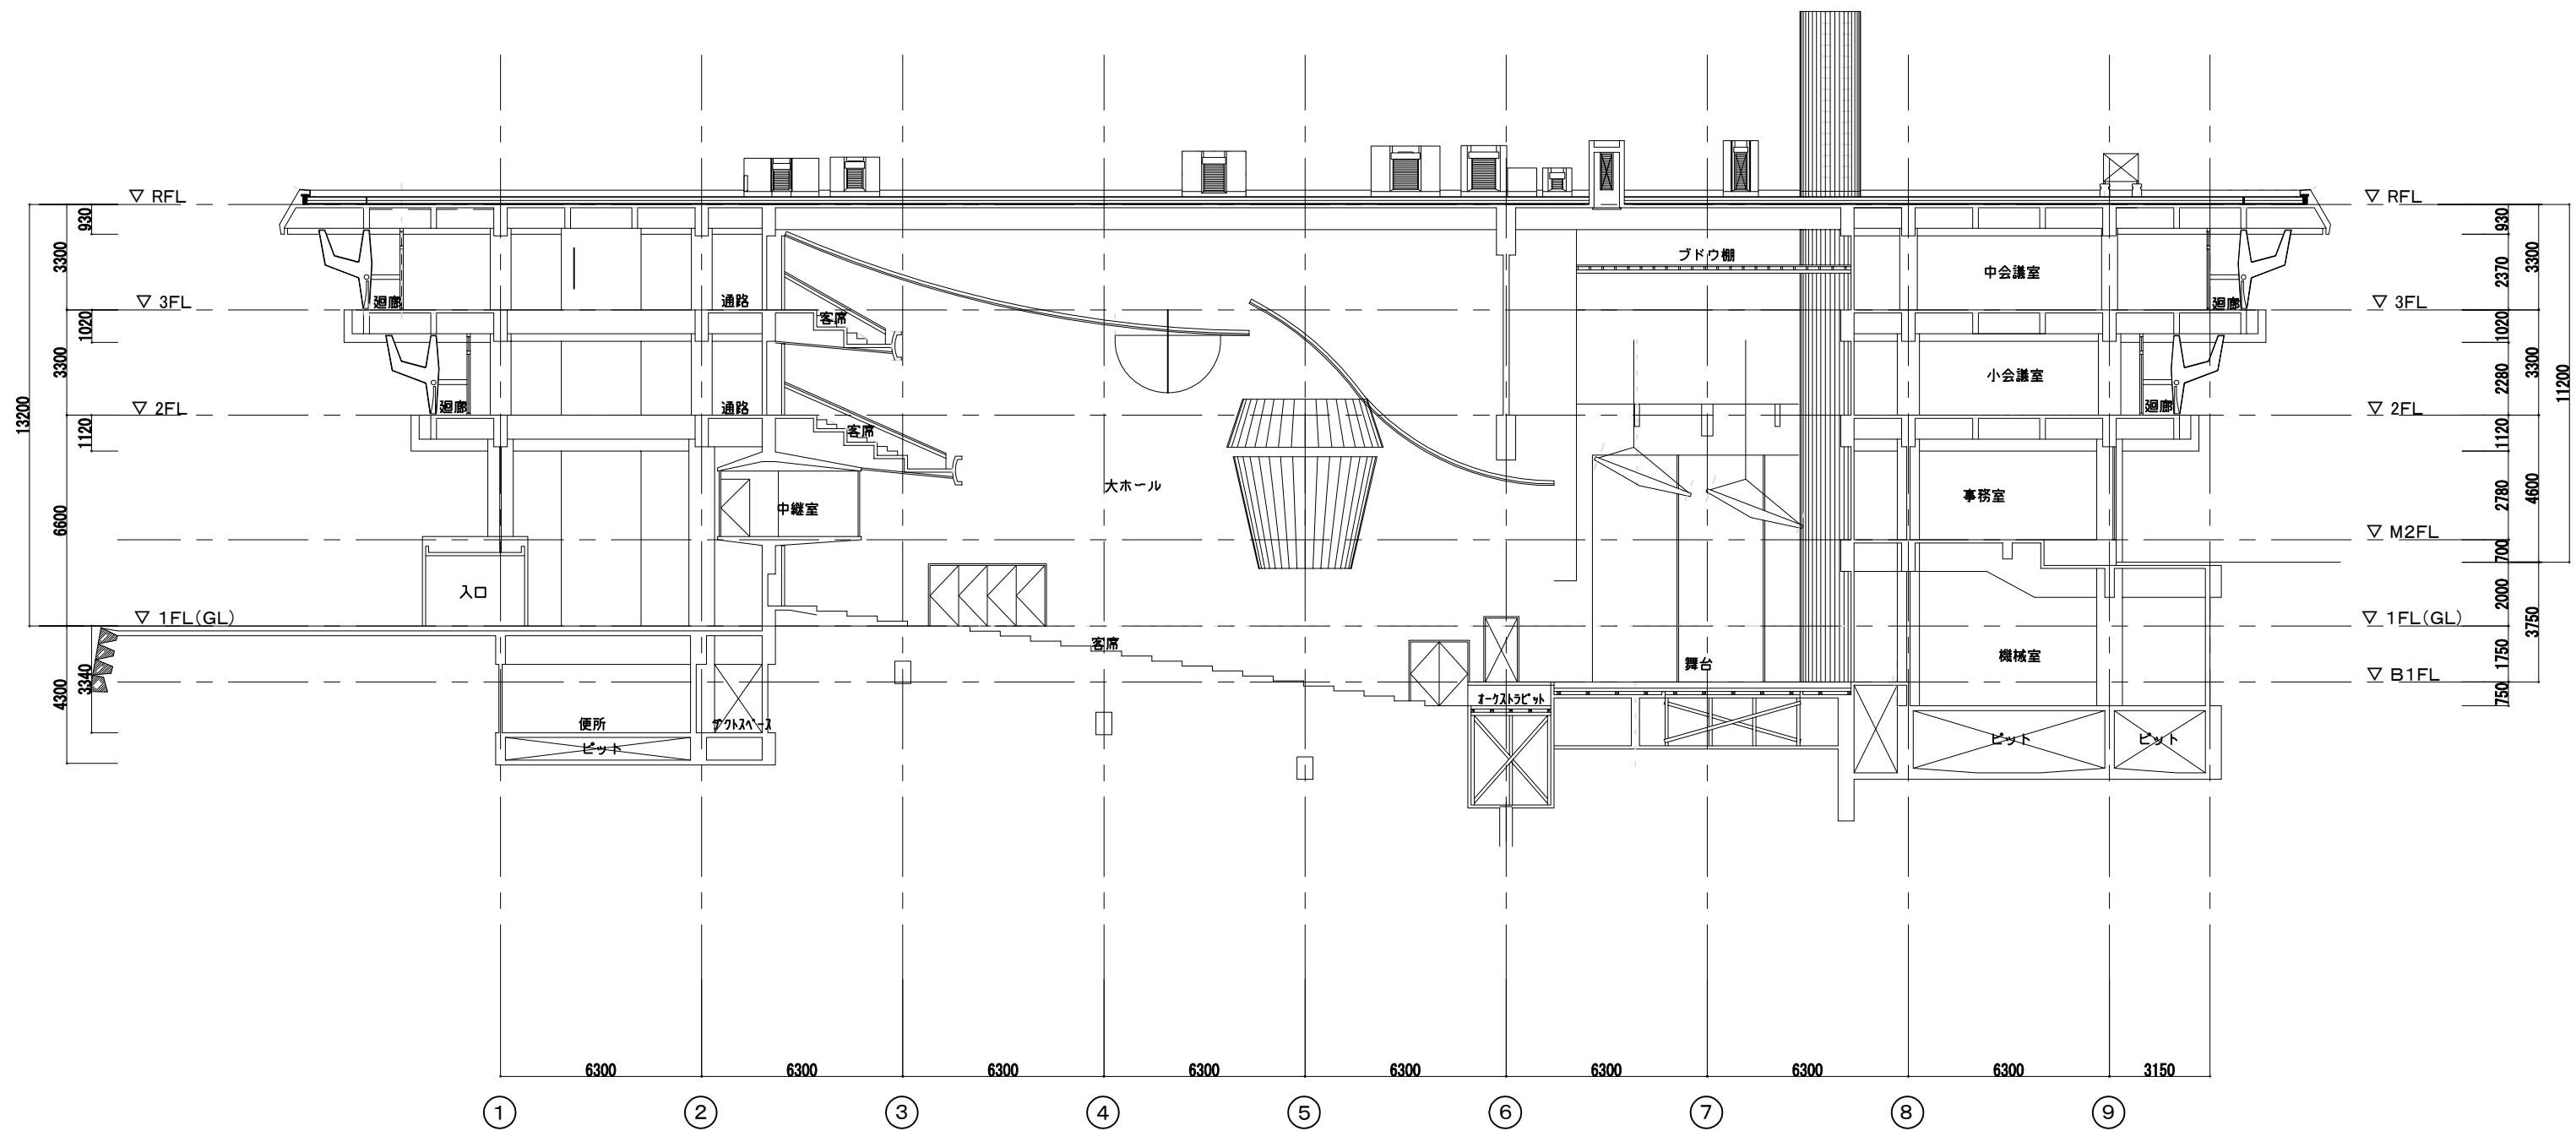

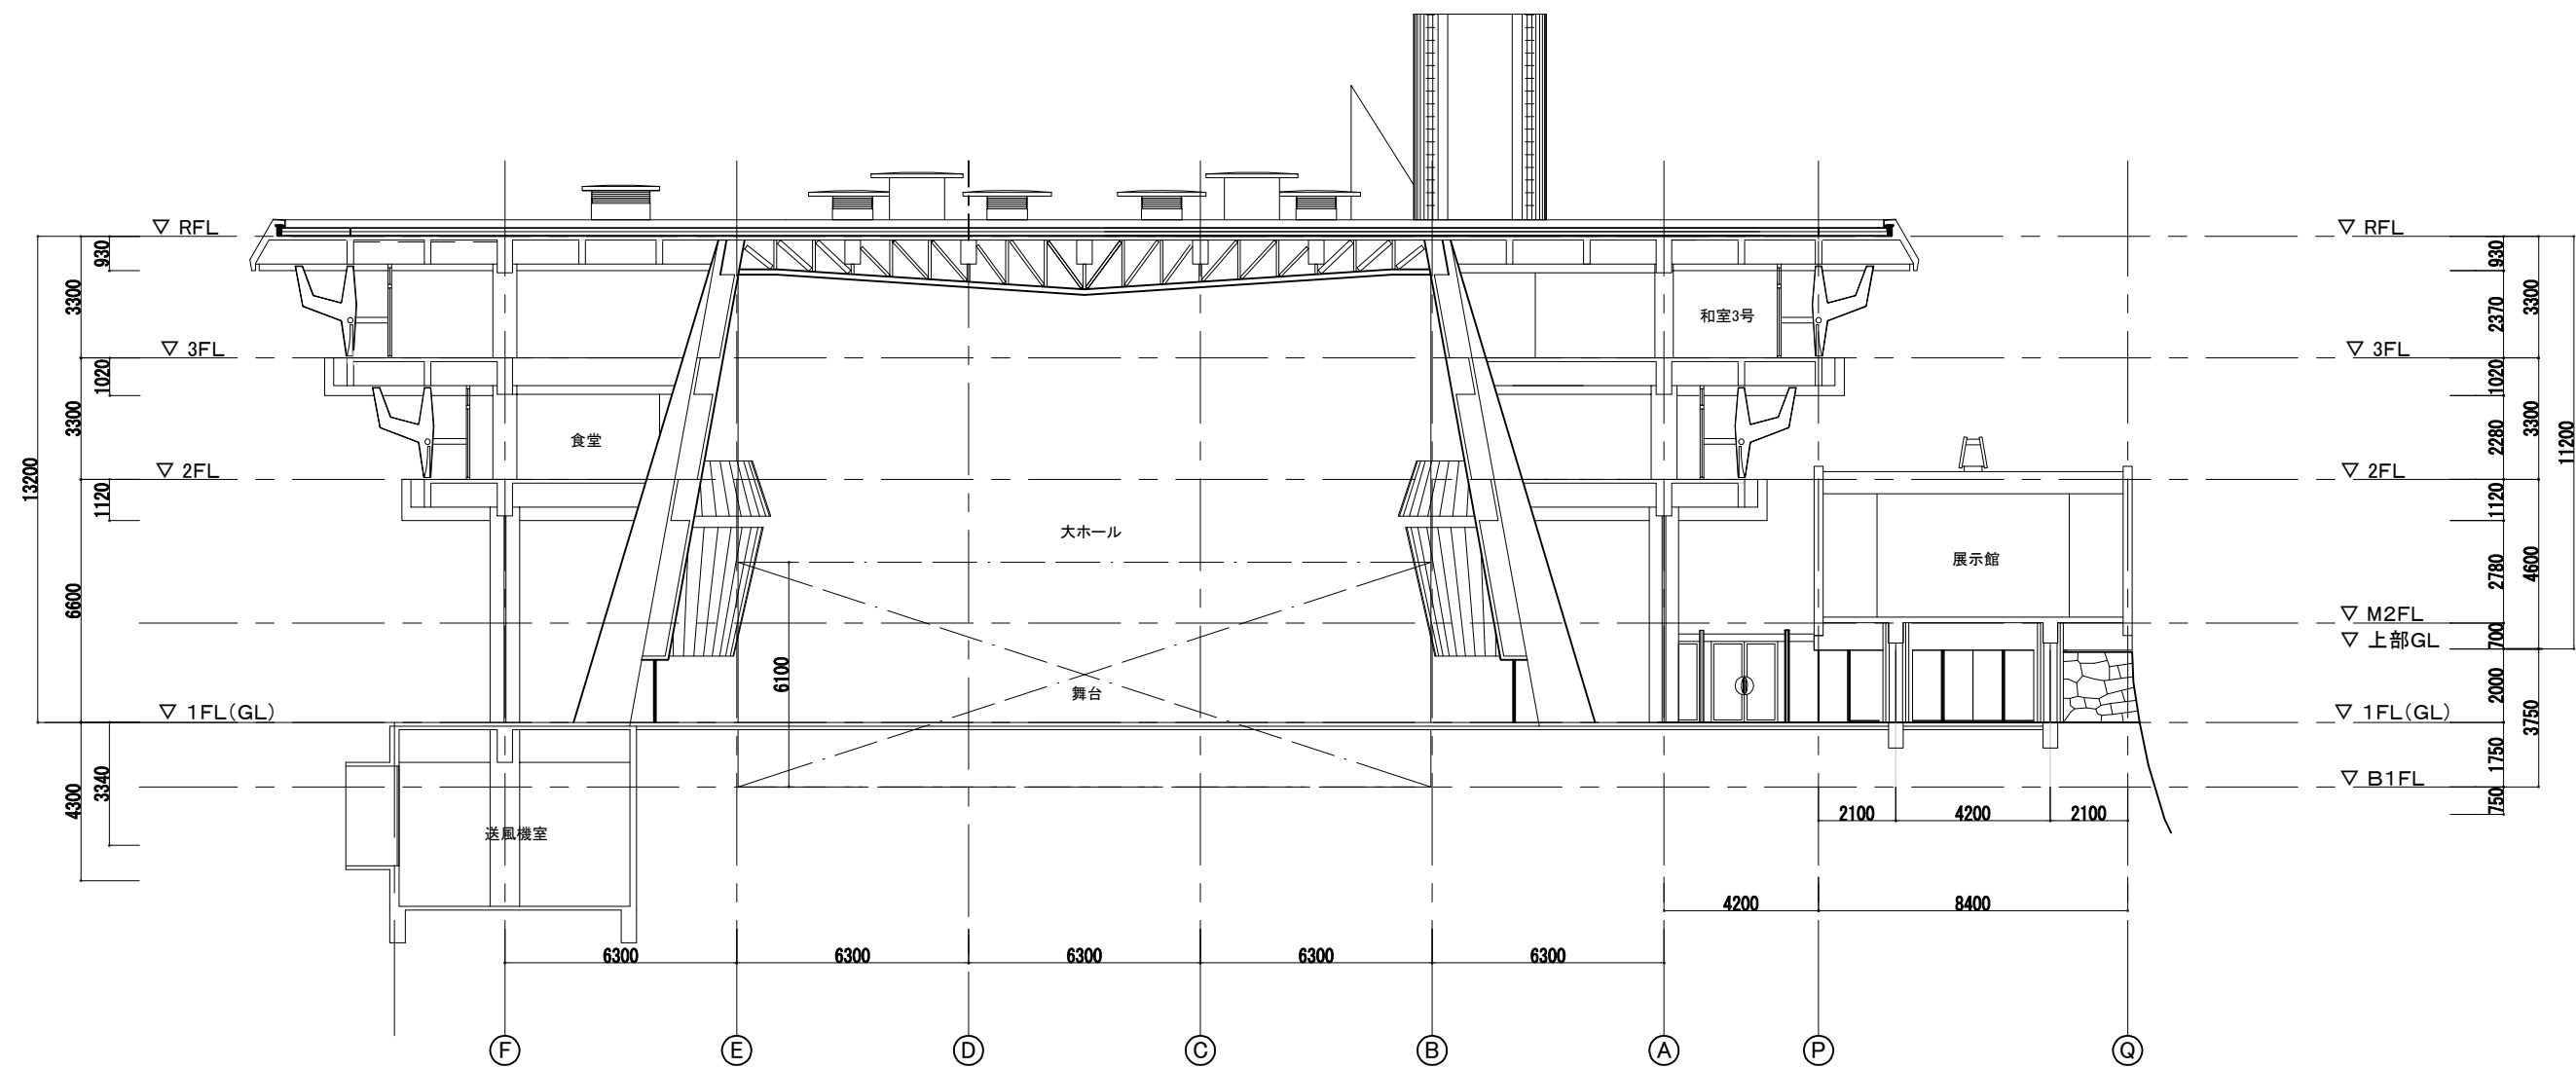

| 外部 仕上表 |                                      |                                  |                             |    |
|--------|--------------------------------------|----------------------------------|-----------------------------|----|
| 部位     | 本館 仕上げ等                              | 展示館 仕上げ等                         | 増築部 仕上げ等                    | 備考 |
| 屋根     | 既存FRP防水及び押えコンクリート撤去の上鉄骨下地 SUSシームレス防水 | 既存塩ビシート防水撤去の上塩ビシート防水絶縁工法         | デッキスラブコンクリート押えの上塩ビシート防水絶縁工法 |    |
| 外壁（東面） | コンクリート打放し補修<br>スチールサッシ・アルミサッシ更新      | コンクリート塗装下地補修の上塗装仕上げ<br>スチールサッシ補修 | 鉄骨下地の上、ガラスカーテンウォール点支持工法     |    |
| 外壁（南面） | コンクリート打放し補修<br>スチールサッシ・アルミサッシ更新      | コンクリート装飾壁面：高圧洗浄の上補修、破壊部分復旧       | 鉄骨下地の上、ガラスカーテンウォール点支持工法     |    |
| 外壁（北面） | コンクリート打放し補修<br>スチールサッシ・アルミサッシ更新      | コンクリート打放し補修                      | 鉄骨下地の上、ガラスカーテンウォール点支持工法     |    |
| 外壁（西面） | コンクリート打放し補修<br>スチールサッシ・アルミサッシ更新      | コンクリート塗装下地補修の上塗装仕上げ<br>スチールサッシ補修 | 鉄骨下地の上、ガラスカーテンウォール点支持工法     |    |


| 階   | 内部 仕上表 |        |                   |                          |               |                            |                               |    |       |      |      |                          |                                 |            |     |                 |                         |                    |
|-----|--------|--------|-------------------|--------------------------|---------------|----------------------------|-------------------------------|----|-------|------|------|--------------------------|---------------------------------|------------|-----|-----------------|-------------------------|--------------------|
|     | #      | 室名     | 床                 |                          | 巾木            | 壁                          |                               | CH | 内部建具数 |      | 天井   |                          | 廻り縁                             | 備品等        |     | 備考              |                         |                    |
|     |        |        | 下地                | 仕上げ                      |               | 下地                         | 仕上げ                           | m  | SD    | WD   |      |                          |                                 | カーテン・ブラインド | その他 |                 |                         |                    |
| B1F | 001    | 舞台     | 既存下地補修            | 檜板t=18mm捨張りの上檜板t=30mm張り  | 既存コンクリート打放し補修 | 既存コンクリート打放し補修              |                               |    | 既存    | 4    | -    | ブドウ桶改修                   |                                 | -          |     | 舞台用備品：既存利用      | ブドウ桶改修に伴うスプリンクラー設備盛替え工事 |                    |
|     | 002    | 楽屋1    | 既存                | 既存カーペットタイル撤去の上カーペットタイル貼り | ビニル巾木 H=60    | 既存                         |                               |    | 既存    | 既存   | -    | 既存                       | 既存                              | 既存         |     |                 | 洗面台×1                   |                    |
|     | 003    | 楽屋2    | 既存                | 既存カーペットタイル撤去の上カーペットタイル貼り | ビニル巾木 H=60    | 既存                         |                               |    | 既存    | 既存   | -    | 既存                       | 既存                              | 既存         |     |                 | 洗面台×1                   |                    |
|     | 004    | 楽屋3    | 既存                | 既存カーペットタイル撤去の上カーペットタイル貼り | ビニル巾木 H=60    | 既存                         |                               |    | 既存    | 既存   | -    | 既存                       | 既存                              | 既存         |     |                 | 洗面台×1                   |                    |
|     | 005    | 前室1    | 既存ビニル床タイル撤去下地補修の上 | ビニル床タイル貼り                | -             | 既存コンクリート打放し補修              |                               |    | -     | -    | -    | -                        |                                 | -          |     |                 |                         |                    |
|     | 006    | 前室2    | 既存ビニル床タイル撤去下地補修の上 | ビニル床タイル貼り                | -             | 既存コンクリート打放し補修              |                               |    | -     | -    | -    | -                        |                                 | -          |     |                 |                         |                    |
|     | 007    | ピアノ収納庫 | 既存                | 既存                       | 既存            | 既存                         |                               |    | 既存    | 既存   | -    | 既存                       |                                 | -          |     |                 |                         |                    |
|     | 008    | 搬入口    | 既存                | 既存                       | 既存            | 既存                         |                               |    | -     | 既存補修 | -    | 既存                       |                                 | -          |     |                 | 防音シャッター                 |                    |
|     | 009    | 階段室1   | 既存ビニル床タイル撤去下地補修の上 | ビニル床タイル貼り                | 既存コンクリート打放し補修 | 既存コンクリート打放し補修              |                               |    | -     | -    | 既存補修 | 既存吹付け塗装補修 梁型：コンクリート打放し補修 |                                 | -          |     |                 |                         |                    |
|     | 010    | 階段室2   | 既存ビニル床タイル撤去下地補修の上 | ビニル床タイル貼り                | 既存コンクリート打放し補修 | 既存コンクリート打放し補修              |                               |    | -     | 既存補修 | 1    | 既存吹付け塗装補修 梁型：コンクリート打放し補修 |                                 | -          |     |                 | 倉庫設置                    |                    |
|     | 011    | 階段室3   | 既存ビニル床タイル撤去下地補修の上 | ビニル床タイル貼り                | 既存コンクリート打放し補修 | 既存タイル張り補修 柱型：既存コンクリート打放し補修 |                               |    | -     | -    | -    | 既存                       | 塗装下地補修の上塗装仕上げ                   |            | -   |                 |                         |                    |
|     | 012    | B1階廊下  | 既存                | 既存                       | 既存            | 既存                         |                               |    | 既存    | -    | -    | 既存                       | 既存                              | -          |     |                 |                         |                    |
|     | 013    | 男子トイレ1 | 既存                | 既存                       | 既存            | 既存                         |                               |    | 既存    | -    | -    | 既存                       | 既存                              | 既存         |     |                 |                         |                    |
|     | 014    | 女子トイレ1 | 既存                | 既存                       | 既存            | 既存                         |                               |    | 既存    | -    | -    | 既存                       | 既存                              | 既存         |     |                 |                         |                    |
|     | 015    | 男子トイレ2 | 既存                | 既存ビニル床タイル撤去の上長尺塩ビシート貼り   | ビニル巾木 H=60    | 不燃化化粧板貼り                   |                               |    | 既存    | -    | -    | 既存                       | 既存ケイカル板撤去の上GB-R t9.5 +GB-D t9.5 |            | 塩ビ  |                 |                         |                    |
|     | 016    | 女子トイレ2 | 既存                | 既存ビニル床タイル撤去の上長尺塩ビシート貼り   | ビニル巾木 H=60    | 不燃化化粧板貼り                   |                               |    | 既存    | -    | -    | 既存                       | 既存ケイカル板撤去の上GB-R t9.5 +GB-D t9.6 |            | 塩ビ  |                 |                         |                    |
|     | 017    | 浴室1    | 既存                | 床下地組の上長尺塩ビシート貼り          | ビニル巾木 H=60    | LGS下地 グラスウール充填             | GB-R t12.5+GB-R t12.5ビニルクロス貼り |    | 既存    | -    | 1    | LGS下地                    | GB-R t9.5 + GB-R t9.5 AEP塗装     |            | 塩ビ  | ユニットバス（1216サイズ） | 車いす利用者対応                |                    |
|     | 018    | 浴室2    | 既存                | 床下地組の上長尺塩ビシート貼り          | ビニル巾木 H=60    | LGS下地 グラスウール充填             | GB-R t12.5+GB-R t12.6ビニルクロス貼り |    | 既存    | -    | 1    | LGS下地                    | GB-R t9.5 + GB-R t9.6 AEP塗装     |            | 塩ビ  | ユニットバス（1216サイズ） | 車いす利用者対応                |                    |
|     | 019    | 電気室    | 既存                |                          |               | 既存                         | 既存                            |    |       | -    | 既存補修 | -                        | 既存                              |            | -   |                 |                         |                    |
|     | 020    | 空調機械室  | 既存                |                          |               | 既存                         | 既存                            |    |       | -    | 既存補修 | -                        | 既存                              |            | -   |                 |                         | 既設熱源機及び冷却器等撤去発電機設置 |
|     | 021    | 受水槽    | 既存                |                          |               | 既存                         | 既存                            |    |       | -    | 既存補修 | -                        | 既存                              |            | -   |                 |                         |                    |
|     | 022    | ダクトビット | 既存                |                          |               | 既存                         | 既存                            |    |       | -    | -    | -                        | 既存                              |            | -   |                 |                         |                    |
|     | 023    | 送風機械室  | 既存                |                          |               | 既存                         | 既存                            |    |       | -    | 既存補修 | -                        | 既存                              |            | -   |                 |                         |                    |
|     | 024    | トレンチ1  | 既存                |                          |               | 既存                         | 既存                            |    |       | -    | 既存補修 | -                        | 既存                              |            | -   |                 |                         |                    |
|     | 025    | トレンチ2  | 既存                |                          |               | 既存                         | 既存                            |    |       | -    | 既存補修 | -                        | 既存                              |            | -   |                 |                         |                    |


| 階   | #   | 室名          | 床                     |                      | 巾木            | 壁                           |                                | CH   | 内部建具数 |      | 天井                      |                                    | 廻り縁 | 備品等        |                                               | 備考                 |
|-----|-----|-------------|-----------------------|----------------------|---------------|-----------------------------|--------------------------------|------|-------|------|-------------------------|------------------------------------|-----|------------|-----------------------------------------------|--------------------|
|     |     |             | 下地                    | 仕上げ                  |               | 下地                          | 仕上げ                            | m    | SD    | WD   | 下地                      | 仕上げ                                |     | カーテン・ブラインド | その他                                           |                    |
| 1F  | 026 | B1階EVホール    | モルタル金こて押え             | ビニル床タイル貼り            | ビニル巾木 H=60    | RC打放し                       |                                | 3520 | -     | -    | LGS下地                   | GB-R t9.5 +GB-D t9.5               | 塩ビ  |            |                                               | 増築部                |
|     | 027 | 階段室4        | モルタル金こて押え             | ビニル床タイル貼り            | ビニル巾木 H=60    | RC打放し                       |                                | -    | -     | -    | LGS下地                   | GB-R t9.5 +GB-D t9.5               | 塩ビ  |            |                                               | 増築部                |
|     | 028 | 防音スタジオ      | 鋼製床下地                 | 複合フローリング貼り           | ビニル巾木 H=60    | 防震下地                        | 有効合板貼り                         | 3520 | 1     | -    | 防震天井下地                  | ロックウール化粧吸音板貼り                      | 塩ビ  |            |                                               | 増築部<br>防音仕様        |
|     | 029 | 主催者控室       | モルタル金こて押え             | ビニル床タイル貼り            | ビニル巾木 H=60    | RC打放し                       |                                | 3520 | 1     | -    | LGS下地                   | GB-R t9.5 +GB-D t9.5               | 塩ビ  |            |                                               | 増築部<br>防音仕様        |
|     | 101 | 大ホール1階客席    | 既存                    | 既存塗り床仕上げ補修の上<br>塗床塗装 | -             | 既存コンクリート打放し補修 一部            |                                | -    | -     | 8    | 既存LGS下地撤去の上<br>新規ブドウ棚設置 | 既存ボード撤去の上<br>FGボードt8x2枚貼り 吹付け塗装仕上げ | -   |            |                                               |                    |
|     | 102 | ホワイエ        | 既存タイル撤去<br>下地補修の上     | タイル貼り                | 既存コンクリート打放し補修 | 既存タイル全面補修 一部既存コンクリート打放し補修   |                                | 既存   | -     | -    | 既存下地撤去の上LGS下地           | GB-R t9.5 + GB-R t9.5 AEP塗装        | -   | ○          | カウンター什器（チークt45厚1000x4400xh900程度×2台<br>不燃化粧板仕上 | タイル脱落防止用ネット撤去      |
|     | 103 | 風除室1        | 既存タイル撤去<br>下地補修の上     | タイル貼り                | 塗装仕上げ         | 塗装仕上げ                       |                                | 既存   | 既存補修  | -    | 塗装仕上げ                   |                                    | -   |            |                                               |                    |
|     | 104 | 階段室1        | 既存ビニル床タイル撤去<br>下地補修の上 | ビニル床タイル貼り            | -             | 既存コンクリート打放し面補修              |                                | -    | -     | -    | 既存コンクリート打放し面補修          |                                    | -   |            |                                               |                    |
|     | 105 | 階段室2        | 既存ビニル床タイル撤去<br>下地補修の上 | ビニル床タイル貼り            | -             | 既存コンクリート打放し面補修              |                                | -    | -     | -    | 既存コンクリート打放し面補修          |                                    | -   |            |                                               |                    |
|     | 106 | 倉庫（旧チケット売場） | 既存                    | 既存                   | 既存            | 既存塗装下地補修の上塗装仕上げ             |                                | -    | -     | 既存補修 | -                       |                                    | -   |            |                                               |                    |
|     | 107 | 南エントランス     | モルタル金ゴテ押え             | 磁器質タイル貼り             | タイル貼り         | （ガラスカーテンウォール）               |                                | 3500 | -     | 1    | LGS下地                   | GB-R t9.5 + GB-R t9.5 AEP塗装        | -   | ○          | 傘立                                            | 増築部 展示室／           |
|     | 108 | 展示館階段室      | 既存ビニル床タイル撤去<br>下地補修の上 | ビニル床タイル貼り            | -             | -                           |                                | -    | -     | -    | -                       |                                    | -   |            |                                               | 入退室管理用扉（錠付）設置      |
| M2F | 109 | スロープ        | モルタル金ゴテ押え             | 磁器質タイル貼り             | -             | （ガラスカーテンウォール）               |                                | 3500 | -     | -    | LGS下地                   | GB-R t9.5 + GB-R t9.5 AEP塗装        | 塩ビ  |            | 掲示板x4                                         | 増築部                |
|     | 110 | 男子トイレ8      | モルタル金ゴテ押え             | 磁器質タイル貼り             | -             | LGS下地                       | GB-R t12.5+GB-R t12.5<br>タイル貼り | 2400 | -     | 1    | LGS下地                   | GB-R t9.5 + GB-R t9.5 AEP塗装        | 塩ビ  |            |                                               | 増築部                |
|     | 111 | 女子トイレ8      | モルタル金ゴテ押え             | 磁器質タイル貼り             | -             | LGS下地                       | GB-R t12.5+GB-R t12.6<br>タイル貼り | 2400 | -     | 1    | LGS下地                   | GB-R t9.5 + GB-R t9.5 AEP塗装        | 塩ビ  |            |                                               | 増築部                |
|     | 112 | 多目的トイレ1     | モルタル金ゴテ押え             | 磁器質タイル貼り             | -             | LGS下地                       | GB-R t12.5+GB-R t12.7<br>タイル貼り | 2400 | 1     | -    | LGS下地                   | GB-R t9.5 + GB-R t9.5 AEP塗装        | 塩ビ  |            |                                               | 増築部                |
|     | 113 | 東エントランス     | モルタル金ゴテ押え             | ビニル床タイル貼り            | -             | -                           |                                | 3110 | -     | -    | LGS下地                   | GB-R t9.5 + GB-R t9.5 AEP塗装        | 塩ビ  | ○          | 傘立                                            | 増築部                |
|     | 114 | M2階EVホール    | モルタル金こて押え             | ビニル床タイル貼り            | -             | （ガラスカーテンウォール）               |                                | 3110 | 1     | -    | LGS下地                   | GB-R t9.5 + GB-R t9.5 AEP塗装        | 塩ビ  |            |                                               | 増築部                |
|     | 115 | 事務室         | 既存ビニル床タイル撤去<br>下地補修の上 | ビニル床タイル貼り            | ビニル巾木 H=60    | 柱型：ビニルクロス貼り替え 一部木製コーナーガード補修 |                                | 既存   | 既存補修  | -    | LGS下地                   | GB-R t9.5 + GB-R t9.6 AEP塗装        | 塩ビ  | ○          | 受付カウンター（w3000x<br>d3000xh700mm程度）不燃<br>化粧板仕上げ |                    |
|     | 116 | カフェ         | 既存ビニル床タイル撤去<br>下地補修の上 | ビニル床タイル貼り            | SUS巾木         | LGS下地                       | GB-R t12.5+GB-R t12.5<br>AEP塗装 | 3110 | 1     | -    | LGS下地                   | GB-R t9.5 + GB-R t9.5 AEP塗装        | 塩ビ  |            |                                               | 増築部 カフェ部分管理用シャッター  |
|     | 117 | 階段室3        | 既存ビニル床タイル撤去<br>下地補修の上 | ビニル床タイル貼り            | 既存コンクリート打放し補修 | 既存タイル補修 柱型：既存コンクリート打放し補修    |                                | -    | -     | -    | 既存                      | 塗装下地補修の上塗装仕上げ                      | -   |            |                                               |                    |
|     | 118 | 階段室4        | モルタル金こて押え             | ビニル床タイル貼り            | ビニル巾木 H=60    | コンクリート打放し 一部ガラスカーテンウォール     |                                | -    | 1     | -    | LGS下地                   | GB-R t9.5 + GB-R t9.5 AEP塗装        | -   |            |                                               | 増築部                |
|     | 119 | 男子トイレ3      | モルタル金こて押え             | 磁器質タイル貼り             | -             | LGS下地                       | GB-R t12.5+GB-R t12.5<br>タイル貼り | 既存   | -     | 1    | LGS下地                   | GB-R t9.5 + GB-R t9.5 AEP塗装        | -   |            |                                               |                    |
|     | 120 | 女子トイレ3      | モルタル金こて押え             | 磁器質タイル貼り             | -             | LGS下地                       | GB-R t12.5+GB-R t12.6<br>タイル貼り | 既存   | -     | 1    | LGS下地                   | GB-R t9.5 + GB-R t9.5 AEP塗装        | -   |            |                                               |                    |
|     | 121 | 多目的トイレ2     | 既存ビニル床タイル撤去<br>下地補修の上 | 磁器質タイル貼り             | -             | LGS下地                       | GB-R t12.5+GB-R t12.7<br>タイル貼り | 既存   | 1     | -    | LGS下地                   | GB-R t9.5 + GB-R t9.5 AEP塗装        | -   |            |                                               |                    |
|     | 122 | 控室          | 既存ビニル床タイル撤去<br>下地補修の上 | ビニル床タイル貼り            | ビニル巾木 H=60    | LGS下地                       | GB-R t12.5+GB-R t12.5<br>AEP塗装 | 3110 | -     | 1    | LGS下地                   | GB-R t9.5 + GB-R t9.5 AEP塗装        | -   |            |                                               | 発電室改修              |
|     | 123 | 投光室1        | 既存                    | 既存                   | 既存            | 既存                          |                                | 既存   | 既存補修  | -    | 既存                      |                                    | -   |            |                                               |                    |
|     | 124 | 投光室2        | 既存                    | 既存                   | 既存            | 既存                          |                                | 既存   | -     | -    | 既存                      |                                    | -   |            |                                               |                    |
|     | 125 | 投光機械室       | 既存                    | 既存                   | 既存            | 既存                          |                                | 既存   | 既存補修  | -    | 既存                      |                                    | -   |            |                                               |                    |
|     | 126 | 投光室通路       | 既存ビニル床タイル撤去<br>下地補修の上 | ビニル床タイル貼り            | -             | 既存コンクリート打放し面補修              |                                | -    | -     | -    | -                       |                                    | -   |            |                                               |                    |
|     | 127 | 家族室         | 既存ビニル床タイル撤去<br>下地補修の上 | ビニル床タイル貼り            | ビニル巾木 H=60    | 塗装仕上げ 一部吸音板貼り               |                                | 既存   | 1     | -    | 既存吹付け塗装補修               |                                    | -   |            |                                               | 新設<br>既存倉庫室改修・防音仕様 |
|     | 128 | 整流室         | 既存ビニル床タイル撤去<br>下地補修の上 | ビニル床タイル貼り            | ビニル巾木 H=60    | 塗装仕上げ                       |                                | 既存   | -     | 既存補修 | 既存吹付け塗装補修               |                                    | -   |            |                                               |                    |
|     | 129 | 映写室         | 既存ビニル床タイル撤去<br>下地補修の上 | ビニル床タイル貼り            | ビニル巾木 H=60    | 塗装仕上げ                       |                                | 既存   | -     | 既存補修 | 既存吹付け塗装補修               |                                    | -   |            |                                               |                    |


| 階  | #   | 室名          | 床                     |                                   | 巾木            | 壁                                      |                                      | CH   |      |      | 天井                        |                                    | 廻り縁   | 備品等        |                                             | 備考                  |
|----|-----|-------------|-----------------------|-----------------------------------|---------------|----------------------------------------|--------------------------------------|------|------|------|---------------------------|------------------------------------|-------|------------|---------------------------------------------|---------------------|
|    |     |             | 下地                    | 仕上げ                               |               | 下地                                     | 仕上げ                                  | m    | SD   | WD   | 下地                        | 仕上げ                                |       | カーテン・ブラインド | その他                                         |                     |
| 1F | 130 | 技師控室        | 既存ビニル床タイル撤去<br>下地補修の上 | ビニル床タイル貼り                         | ビニル巾木 H=60    | 塗装仕上げ                                  |                                      | 既存   | -    | 既存補修 | 既存吹付け塗装補修                 |                                    | -     |            |                                             |                     |
|    | 131 | 中継室         | 既存ビニル床タイル撤去<br>下地補修の上 | ビニル床タイル貼り                         | ビニル巾木 H=60    | 既存有孔合板貼り AEP塗装                         |                                      | 既存   | -    | 既存補修 | 既存吹付け塗装補修                 |                                    | -     |            |                                             |                     |
|    | 132 | 音響室         | 既存ビニル床タイル撤去<br>下地補修の上 | ビニル床タイル貼り                         | ビニル巾木 H=60    | 塗装仕上げ                                  |                                      | 既存   | -    | 既存補修 | 既存吹付け塗装補修                 |                                    | -     |            |                                             |                     |
|    | 133 | リハーサル室/展示室  | 既存                    | 既存カーベットタイル撤去の上<br>カーベットタイル貼り      | ビニル巾木 H=60    | LGS下地 グラス<br>ウール充填                     | GB-R t12.5+GB-R t12.5<br>AEP塗装 一部鏡貼り | 既存   | 既存補修 | -    | 防震天井下地                    | ロックウール化粧吸音板貼り                      | 塩ビ    |            | 収納型ステージ<br>(5000x3000mm程度・<br>高さ300mm)      | 展示室改修               |
|    | 134 | 倉庫1         | 既存                    |                                   | -             | 塗装仕上げ                                  |                                      | 既存   | 既存補修 | -    | 既存                        | GB-S t12.5 + DR12                  | -     |            |                                             |                     |
|    | 135 | 倉庫2         | 既存                    |                                   | -             | 塗装仕上げ                                  |                                      | 既存   | 既存補修 | -    | 既存                        | GB-S t12.5 + DR12                  | -     |            |                                             |                     |
|    | 201 | 2階客席        | 既存                    | 既存塗り床仕上げ補修の上<br>塗床塗装              | -             | 有孔合板張り 一部コンクリート打放し                     |                                      | -    | -    | 8    | 既存LGS下地撤去の上<br>新規ブドウ棚設置   | 既存ボード撤去の上<br>FGボードt8x2枚貼り 吹付け塗装仕上げ | -     |            |                                             | 出入口4箇所:前室付き2重扉 防音仕様 |
|    | 202 | 2階ホワイエ・通路   | 既存ビニル床タイル撤去<br>下地補修の上 | ビニル床タイル貼り                         | 既存補修          | 既存コンクリート打放し補修 一部吹付け塗装補修                |                                      | 既存   | -    | -    | 既存下地撤去の上<br>LGS下地         | GB-R t9.5 + GB-R t9.5 AEP塗装        | -     |            |                                             |                     |
|    | 203 | 階段室1        | 既存ビニル床タイル撤去<br>下地補修の上 | ビニル床タイル貼り                         | -             | 既存コンクリート打放し面補修                         |                                      | -    | -    | -    | 既存コンクリート打放し面補修            |                                    | -     |            |                                             | ノンスリップ交換            |
|    | 204 | 階段室2        | 既存ビニル床タイル撤去<br>下地補修の上 | ビニル床タイル貼り                         | -             | 既存コンクリート打放し面補修                         |                                      | -    | -    | -    | 既存コンクリート打放し面補修            |                                    | -     |            |                                             | ノンスリップ交換            |
|    | 205 | 階段室3        | 既存ビニル床タイル撤去<br>下地補修の上 | ビニル床タイル貼り                         | 既存コンクリート打放し補修 | 既存タイル張り補修                              | 柱型:既存コンクリート打放し補修                     | -    | -    | -    | 既存                        | 塗装下地補修の上塗装仕上げ                      | -     |            |                                             |                     |
|    | 206 | 多目的室(レッスン室) | 既存                    | 既存モザイクタイル撤去・下地補修の上<br>新規ビニル床タイル貼り | ビニル巾木 H=59    | LGS下地 グラス<br>ウール充填                     | GB-R t12.5+GB-R t12.5 AEP塗装<br>一部鏡貼り | 2520 | 1    | -    | 防震天井下地                    | ロックウール化粧吸音板貼り                      | 塩ビ    | ○          | バレエバー(8m程度)                                 | 新設・旧婦婦式増改修<br>防音仕様  |
|    | 207 | 和室1         | 既存                    | 既存畳撤去の上新規畳貼り<br>一部ビニル床タイル貼り       | 木製 塗装         | LGS下地                                  | GB-R t12.5+GB-R t12.5<br>AEP塗装       | 既存   | -    | 1    | 既存下地撤去の上<br>LGS下地         | GB-R t9.5 + GB-R t9.5 AEP塗装        | 木製 塗装 | ○          | 下足入(10足程度)<br>水屋、床の間、炉(電気炉)<br>設置           | 新設                  |
| 2F | 208 | 和室2         | 既存                    | 既存畳撤去の上新規畳貼り<br>一部ビニル床タイル貼り       | 木製 塗装         | LGS下地                                  | GB-R t12.5+GB-R t12.5<br>AEP塗装       | 既存   | -    | 2    | 既存下地撤去の上<br>LGS下地         | GB-R t9.5 + GB-R t9.5 AEP塗装        | 木製 塗装 | ○          | 下足入(10足程度)<br>水屋、床の間、炉(電気炉)<br>設置           | 新設                  |
|    | 209 | 男子トイレ4      | 既存                    | タイル貼り                             | -             | 塗装仕上                                   |                                      | 既存   | -    | 既存補修 | 既存                        | GB-S t12.5 + DR12                  | -     |            |                                             |                     |
|    | 210 | 女子トイレ4      | 既存                    | タイル貼り                             | -             | 塗装仕上                                   |                                      | 既存   | -    | 既存補修 | 既存                        | GB-S t12.5 + DR12                  | -     |            |                                             |                     |
|    | 211 | 2階ホール       | 既存ビニル床タイル撤去<br>下地補修の上 | 新規ビニル床タイル貼り                       | 既存タイル張り補修     | 既存タイル補修 柱型:既存コンクリート打放し補修               |                                      | 既存   | -    | -    | 既存下地撤去の上<br>LGS下地         | GB-R t9.5 + GB-R t9.5 AEP塗装        | -     |            |                                             |                     |
|    | 212 | 2階廊下        | 既存ビニル床タイル撤去<br>下地補修の上 | 新規ビニル床タイル貼り                       | 木製 塗装         | LGS下地                                  | GB-R t12.5+GB-R t12.4<br>AEP塗装       | 既存   | -    | -    | 既存下地撤去の上<br>LGS下地         | GB-R t9.5 + GB-R t9.5 AEP塗装        | -     |            |                                             |                     |
|    | 213 | 会議室1        | 既存ビニル床タイル撤去<br>下地補修の上 | ビニル床タイル貼り                         | 既存木製 クリア塗装補修  | 既存ビニルクロス補修 既存木製コーナーガード補修<br>柱型:既存タイル補修 |                                      | 既存   | -    | 既存補修 | 既存補修                      |                                    | 既存補修  |            |                                             |                     |
|    | 214 | 託児室         | 既存ビニル床タイル撤去           | ビニル床タイル貼り                         | ビニル巾木 H=60    | LGS下地                                  | GB-R t12.5+GB-R t12.5<br>AEP塗装       | 既存   | -    | 2    | 既存下地撤去の上<br>LGS下地         | GB-R t9.5 + GB-R t9.6 AEP塗装        | -     | ○          | 下足入(20足程度)                                  | 旧食堂改修               |
|    | 215 | 市民ギャラリー     | 既存ビニル床タイル撤去<br>下地補修の上 | 床下地50mmの上カーベットタイル貼り               | 木製 塗装         | LGS下地                                  | GB-R t12.5+GB-R t12.5<br>AEP塗装       | 既存   | -    | 1    | 既存下地撤去の上<br>LGS下地         | GB-R t9.5 + GB-R t9.6 AEP塗装        | -     | ○          | 展示什器x3台<br>(w1500xd600xH600)<br>ピクチャーレール7m  | 新設・旧新部新婦控室改修        |
|    | 216 | 湯沸室1        | 既存ビニル床タイル撤去<br>下地補修の上 | 新規ビニル床タイル貼り                       | ビニル巾木 H=60    | 既存壁下地補修の上塗装仕上げ                         |                                      | 既存   | -    | 1    | 既存ケイカル板t=6底目地貼り補修の上 AEP塗装 |                                    | 塩ビ    |            |                                             |                     |
|    | 217 | 2階EVホール     | モルタル金こて押え             | ビニル床タイル貼り                         | -             | (ガラスカーテンウォール)                          |                                      | 2520 | 2    | -    | LGS下地                     | GB-R t9.5 + GB-R t9.5 AEP塗装        | 塩ビ    |            |                                             | 増築部<br>自動ドア1箇所      |
|    | 218 | 中会議室        | 既存ビニル床タイル撤去<br>下地補修の上 | ビニル床タイル貼り                         | 既存木製 クリア塗装補修  | 既存ビニルクロス補修 既存木製コーナーガード補修<br>柱型:既存タイル補修 |                                      | 既存   | -    | 既存補修 | 既存補修                      |                                    | 既存補修  | ○          | 既存可動間仕切:補修<br>プロジェクター、プロジェク<br>タースクリーン設置    |                     |
|    | 219 | 男子トイレ5      | 既存                    |                                   | 既存            | 既存                                     |                                      | 既存   | -    | 既存   | 既存                        |                                    | 既存    |            |                                             |                     |
|    | 220 | 女子トイレ5      | 既存                    |                                   | 既存            | 既存                                     |                                      | 既存   | -    | 既存   | 既存                        |                                    | 既存    |            |                                             |                     |
| 3F | 301 | 3階客席        | 既存                    | 既存塗り床仕上げ補修の上<br>塗床塗装              | -             | 有孔合板張り 一部コンクリート打放し                     |                                      | -    | -    | 8    | 既存LGS下地撤去の上<br>新規ブドウ棚設置   | 既存ボード撤去の上<br>FGボードt8x2枚貼り 吹付け塗装仕上げ | -     |            |                                             | 出入口4箇所:前室付き2重扉 防音仕様 |
|    | 302 | 3階ホワイエ・通路   | 既存ビニル床タイル撤去<br>下地補修の上 | ビニル床タイル貼り                         | 既存補修          | 既存コンクリート打放し補修 一部吹付け塗装補修                |                                      | 既存   | -    | -    | 既存下地撤去の上<br>LGS下地         | GB-R t9.5 + GB-R t9.5 AEP塗装        | -     |            |                                             | ホワイエー会議室エリア間管理用扉設置  |
|    | 303 | 階段室1        | 既存ビニル床タイル撤去<br>下地補修の上 | ビニル床タイル貼り                         | -             | 既存コンクリート打放し面補修                         |                                      | -    | -    | -    | 既存コンクリート打放し面補修            |                                    | -     |            |                                             |                     |
|    | 304 | 階段室2        | 既存ビニル床タイル撤去<br>下地補修の上 | ビニル床タイル貼り                         | -             | 既存コンクリート打放し面補修                         |                                      | -    | -    | -    | 既存コンクリート打放し面補修            |                                    | -     |            |                                             |                     |
|    | 305 | 階段室3        | 既存ビニル床タイル撤去<br>下地補修の上 | ビニル床タイル貼り                         | 既存コンクリート打放し補修 | 既存タイル補修                                | 柱型:既存コンクリート打放し補修                     | -    | -    | -    | 既存                        | 塗装下地補修の上塗装仕上げ                      | -     |            |                                             |                     |
|    | 306 | 3階EVホール     | モルタル金こて押え             | ビニル床タイル貼り                         | -             | (ガラスカーテンウォール)                          |                                      | 2520 | 2    | -    | LGS下地                     | GB-R t9.5 + GB-R t9.5 AEP塗装        | 塩ビ    |            |                                             | 増築部<br>自動ドア1箇所      |
|    | 307 | アートライブラリー   | 既存ビニル床タイル撤去<br>下地補修の上 | ビニル床タイル貼り                         | -             | LGS下地                                  | GB-R t12.5+GB-R t12.5<br>AEP塗装       | 既存   | -    | -    | 既存下地撤去の上LGS下地             | GB-R t9.5 + GB-R t9.5 AEP塗装        | -     | ○          | 展示什器x6台<br>(w1500xd600xH600)<br>ピクチャーレール10m | 既存会議室改修             |


| 階 | #   | 室名     | 床                     |                                   | 巾木           | 壁                                                    |                                | CH   | 内部建具数 |      | 天井                   |                             | 廻り縁 | 備品等        |                        | 備考 |
|---|-----|--------|-----------------------|-----------------------------------|--------------|------------------------------------------------------|--------------------------------|------|-------|------|----------------------|-----------------------------|-----|------------|------------------------|----|
|   |     |        | 下地                    | 仕上げ                               |              | 下地                                                   | 仕上げ                            | m    | SD    | WD   | 下地                   | 仕上げ                         |     | カーテン・ブラインド | その他                    |    |
|   | 308 | 3階機械室  | 既存                    |                                   | -            | 既存                                                   |                                | 既存   | 既存補修  | -    | 既存                   |                             | -   |            |                        |    |
|   | 309 | 男子トイレ6 | 既存                    | タイル貼り                             | -            | 塗装仕上                                                 |                                | 既存   | -     | 既存補修 | 既存                   | GB-S t12.5 + DR12           | -   |            |                        |    |
|   | 310 | 女子トイレ6 | 既存                    | タイル貼り                             | -            | 塗装仕上                                                 |                                | 既存   | -     | 既存補修 | 既存                   | GB-S t12.5 + DR12           | -   |            |                        |    |
|   | 311 | 3階ホール  | 既存ビニル床タイル撤去<br>下地補修の上 | 新規ビニル床タイル貼り                       | 既存タイル張り補修    | 既存タイル補修 柱型: 既存コンクリート打放し補修                            |                                | 既存   | -     | -    | 既存下地撤去の上<br>LGS下地    | GB-R t9.5 + GB-R t9.5 AEP塗装 | -   |            |                        |    |
|   | 312 | 3階廊下   | 既存ビニル床タイル撤去<br>下地補修の上 | 新規ビニル床タイル貼り                       | 木製 塗装        | LGS下地                                                | GB-R t12.5+GB-R t12.4<br>AEP塗装 | 既存   | -     | -    | 既存下地撤去の上<br>LGS下地    | GB-R t9.5 + GB-R t9.5 AEP塗装 | -   |            |                        |    |
|   | 313 | 会議室3   | 既存ビニル床タイル撤去<br>下地補修の上 | ビニル床タイル貼り                         | 木製 塗装        | LGS下地                                                | GB-R t12.5+GB-R t12.5<br>AEP塗装 | 既存   | -     | 1    | 既存下地撤去の上<br>LGS下地    | GB-R t9.5 + GB-R t9.6 AEP塗装 | -   | ○          |                        | 新設 |
|   | 314 | 会議室4   | 既存ビニル床タイル撤去<br>下地補修の上 | ビニル床タイル貼り                         | 木製 塗装        | LGS下地                                                | GB-R t12.5+GB-R t12.5<br>AEP塗装 | 既存   | -     | 1    | 既存下地撤去の上<br>LGS下地    | GB-R t9.5 + GB-R t9.7 AEP塗装 | -   | ○          |                        | 新設 |
|   | 315 | 会議室5   | 既存ビニル床タイル撤去<br>下地補修の上 | ビニル床タイル貼り                         | 木製 塗装        | LGS下地                                                | GB-R t12.5+GB-R t12.5<br>AEP塗装 | 既存   | -     | 1    | 既存下地撤去の上<br>LGS下地    | GB-R t9.5 + GB-R t9.8 AEP塗装 | -   | ○          |                        | 新設 |
|   | 316 | 大会議室   | 既存ビニル床タイル撤去<br>下地補修の上 | 新規ビニル床タイル貼り                       | 既存木製 クリア塗装補修 | 既存                                                   | 既存補修                           | 既存   | -     | 既存補修 | 既存補修                 |                             | -   |            | プロジェクター、プロジェクタースクリーン設置 |    |
|   | 317 | 空調室・倉庫 | 既存ビニル床タイル撤去<br>下地補修の上 | 新規ビニル床タイル貼り                       | ビニル巾木 H=60   | 既存壁下地補修の上塗装仕上げ                                       |                                | 既存   | -     | 1    | 既存                   |                             | 塩ビ  |            |                        |    |
|   | 318 | 湯沸室2   | 既存ビニル床タイル撤去<br>下地補修の上 | 新規ビニル床タイル貼り                       | ビニル巾木 H=60   | 既存壁下地補修の上塗装仕上げ                                       |                                | 既存   | -     | 1    | ル板t=6底目地張り補修の上 AEP塗装 |                             | 塩ビ  |            |                        |    |
|   | 319 | 管理倉庫   | 既存                    | 既存モザイクタイル撤去・下地補修の上<br>新規ビニル床タイル貼り | ビニル巾木 H=60   | LGS下地                                                | GB-R t12.5+GB-R t12.6<br>AEP塗装 | 2520 | -     | 1    | 既存下地撤去の上<br>LGS下地    | GB-S t12.5 + DR12           |     | ○          |                        | 新設 |
|   | 320 | 清掃員控室  | 既存                    | 既存モザイクタイル撤去・下地補修の上<br>新規ビニル床タイル貼り | ビニル巾木 H=60   | 既存壁下地補修の上ビニルクロス貼り<br>LGS下地GB-R12.5+GB-R12.5 ビニルクロス貼り |                                | 2520 | -     | 1    | 既存下地撤去の上<br>LGS下地    | GB-R t9.5 +GB-D t9.5        | 塩ビ  | ○          |                        |    |
|   | 321 | 男子トイレ7 | 既存                    |                                   | 既存           | 既存                                                   |                                | 既存   | -     | 既存   | 既存                   |                             | 既存  |            |                        |    |
|   | 322 | 女子トイレ7 | 既存                    |                                   | 既存           | 既存                                                   |                                | 既存   | -     | 既存   | 既存                   |                             | 既存  |            |                        |    |


※各室の既設空調機及び室外機は撤去とする。

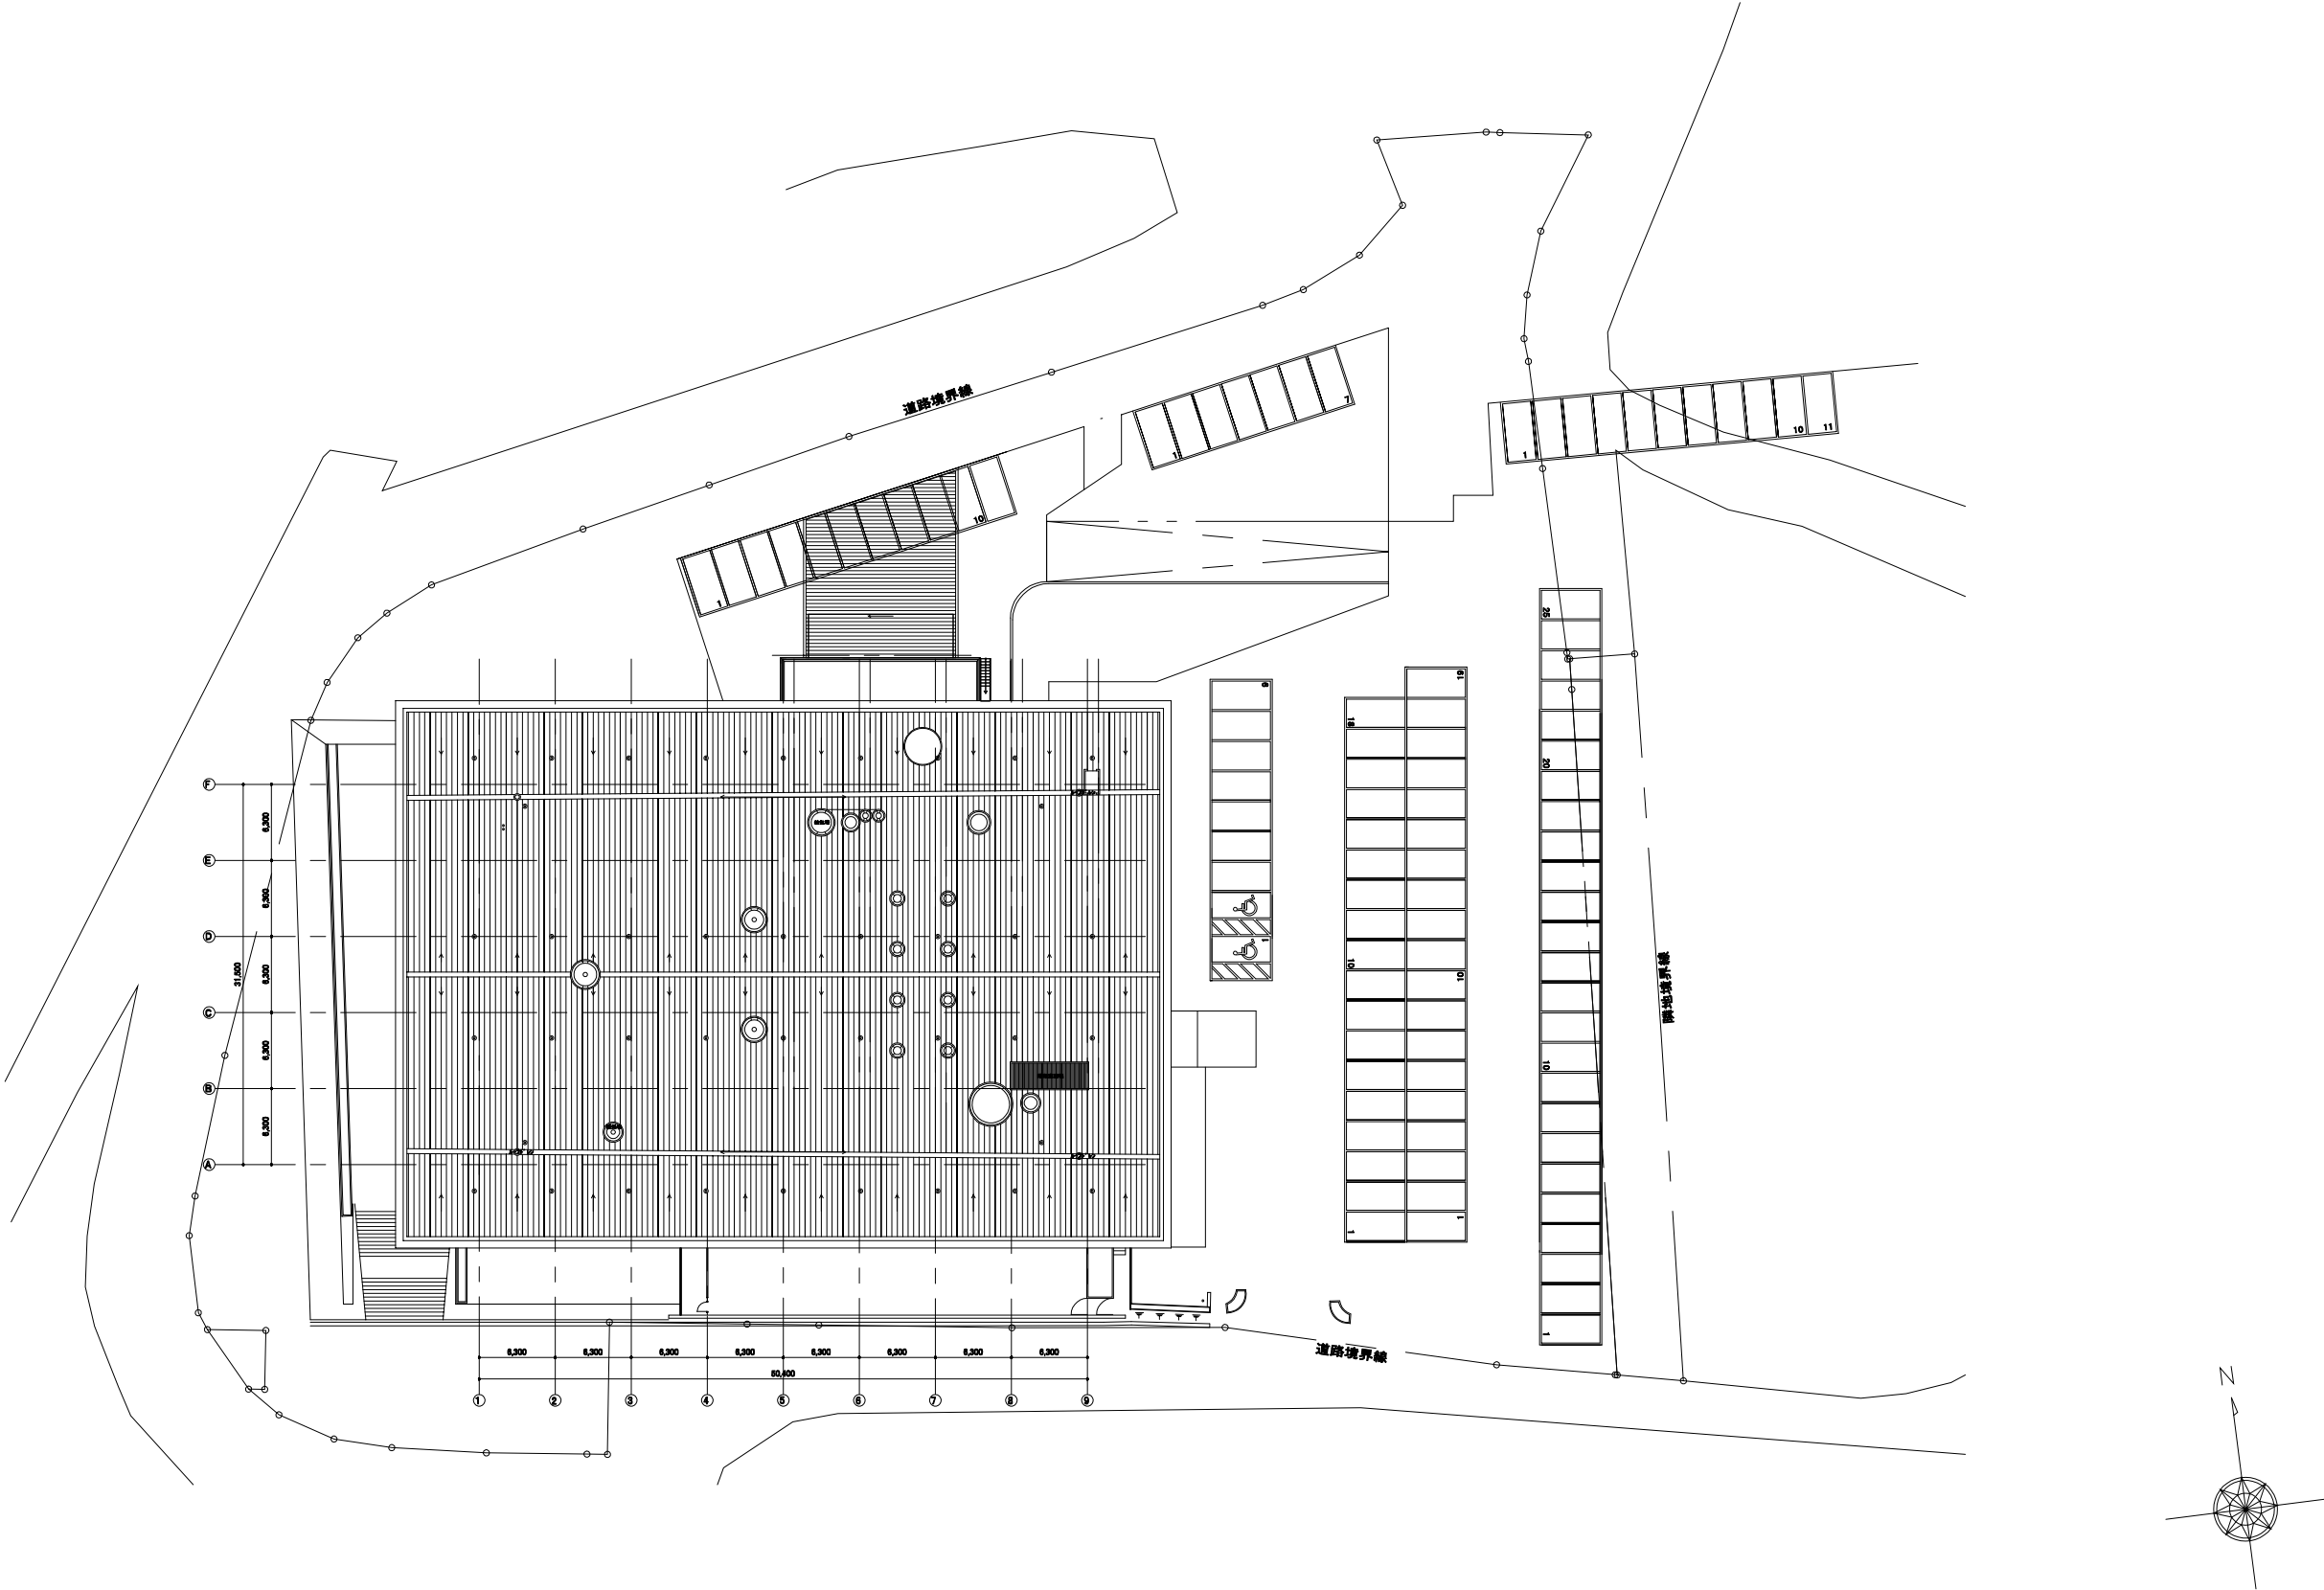


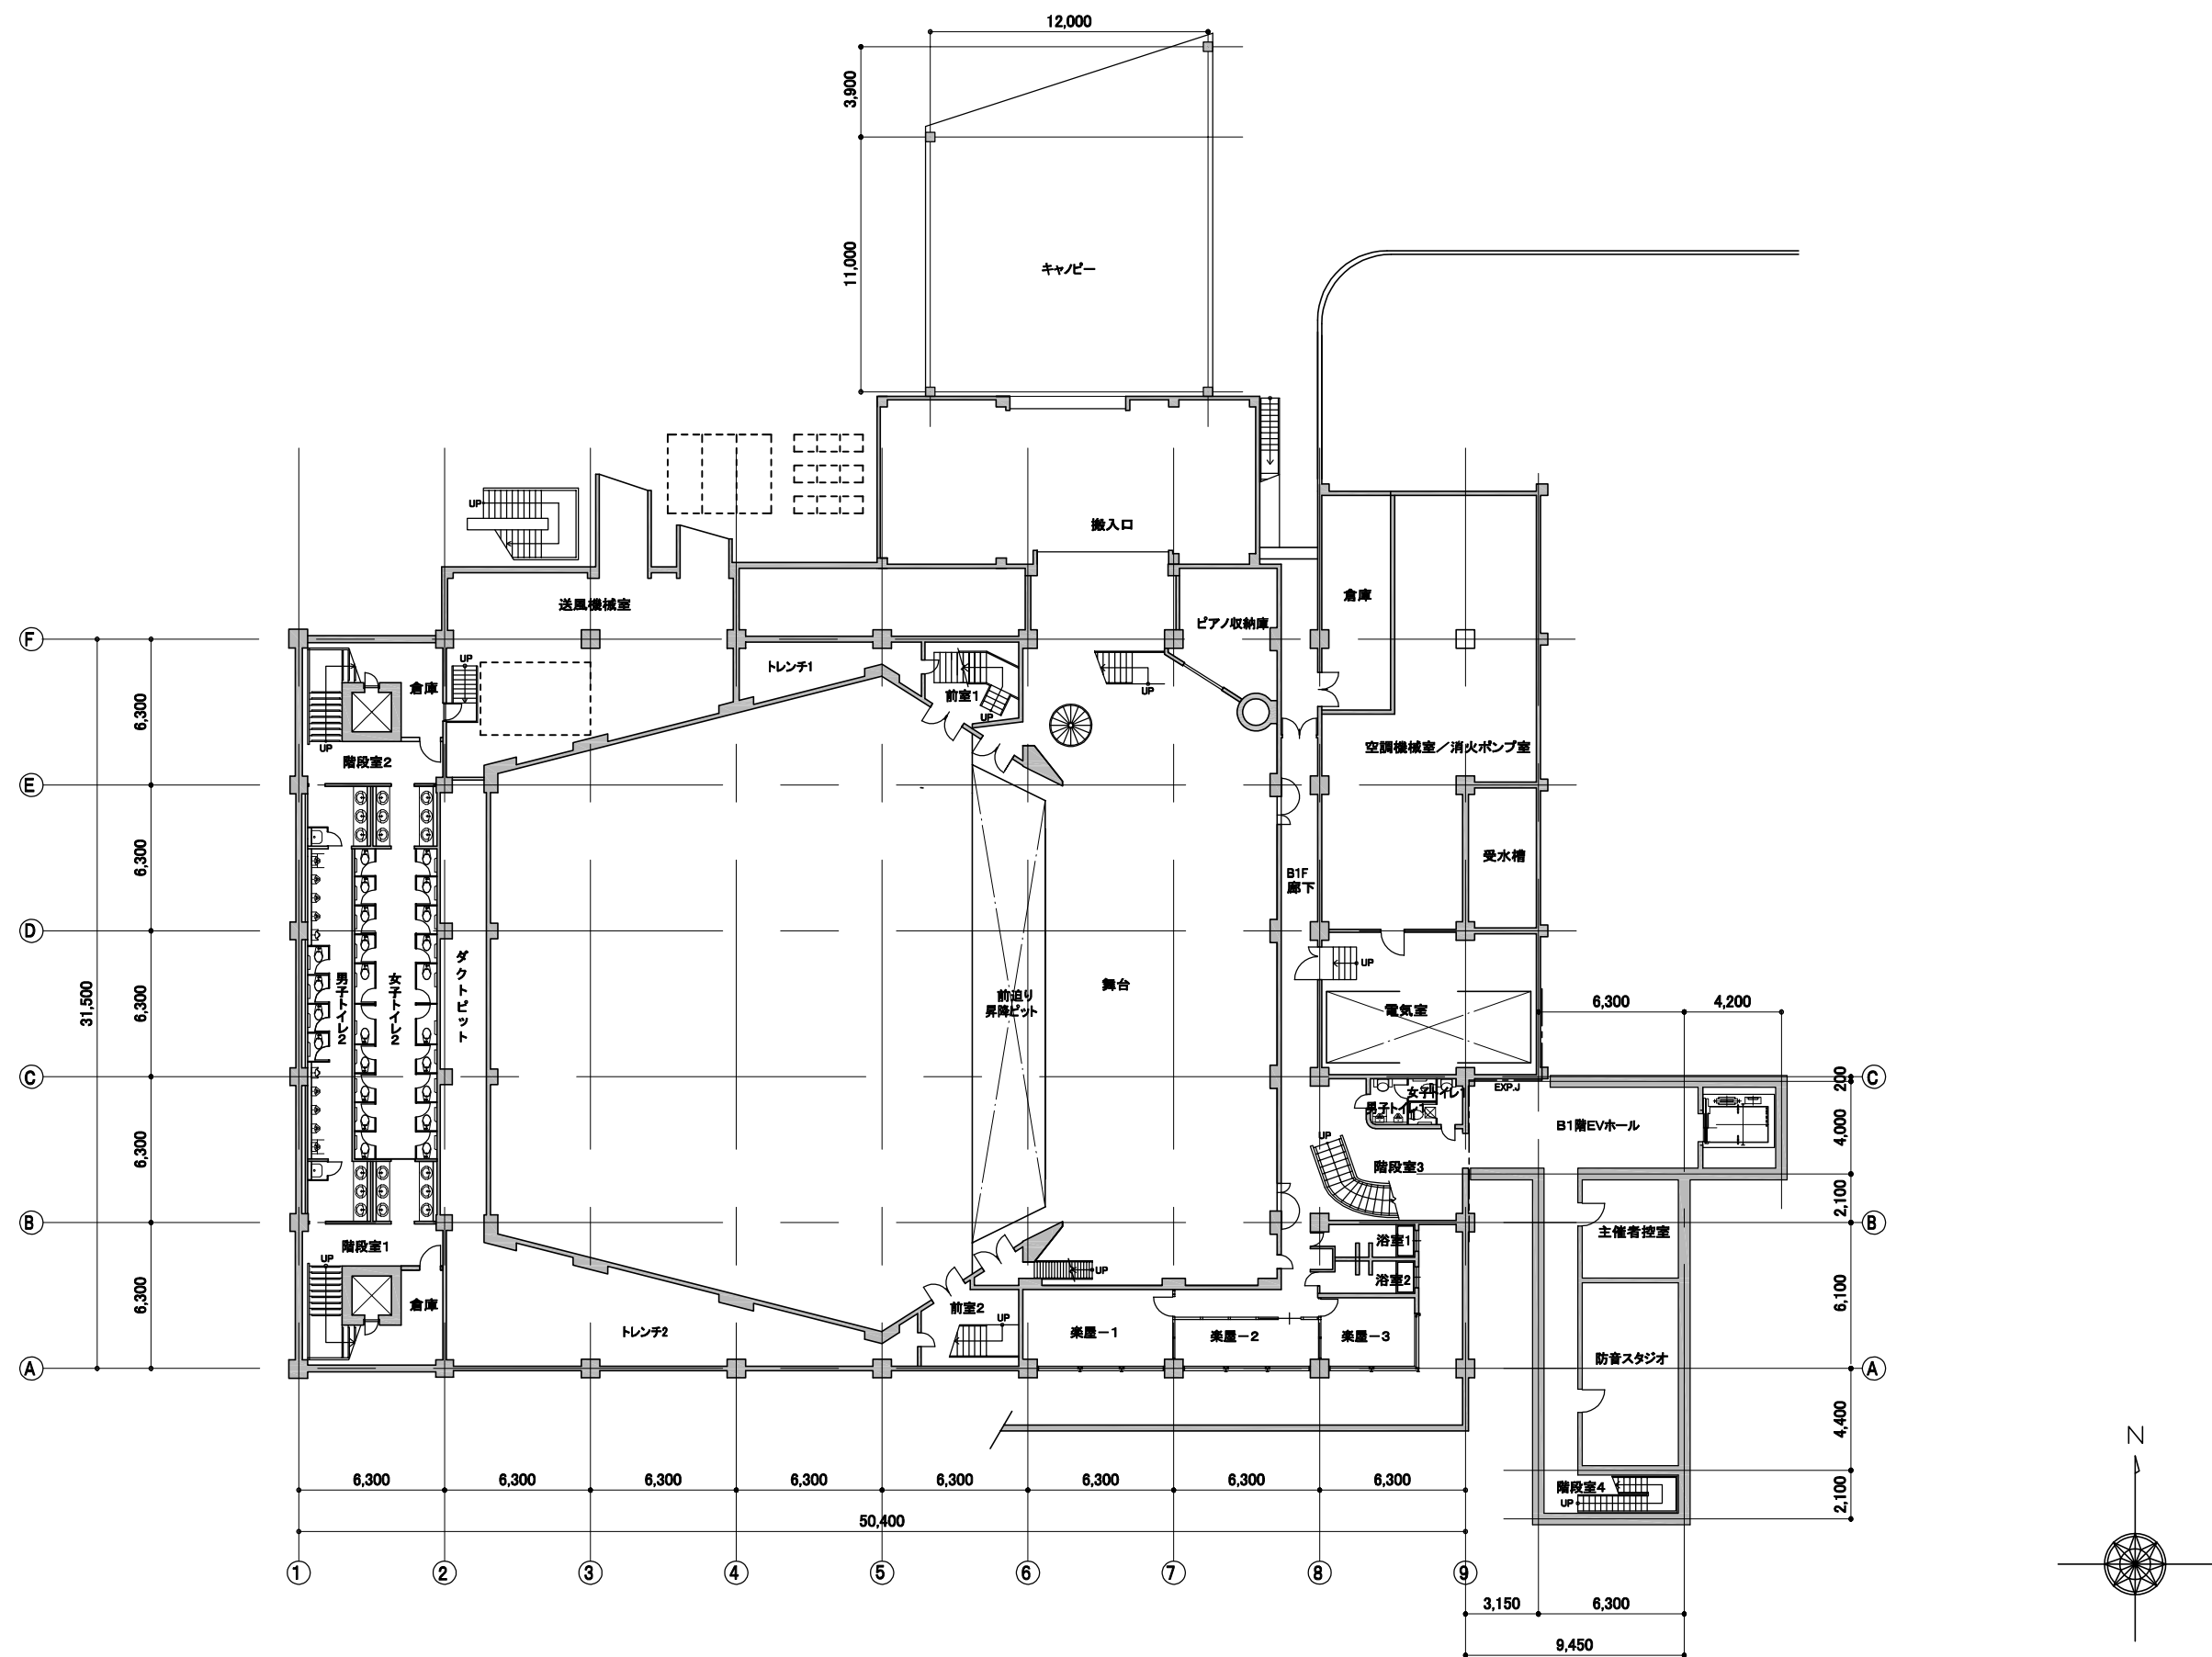


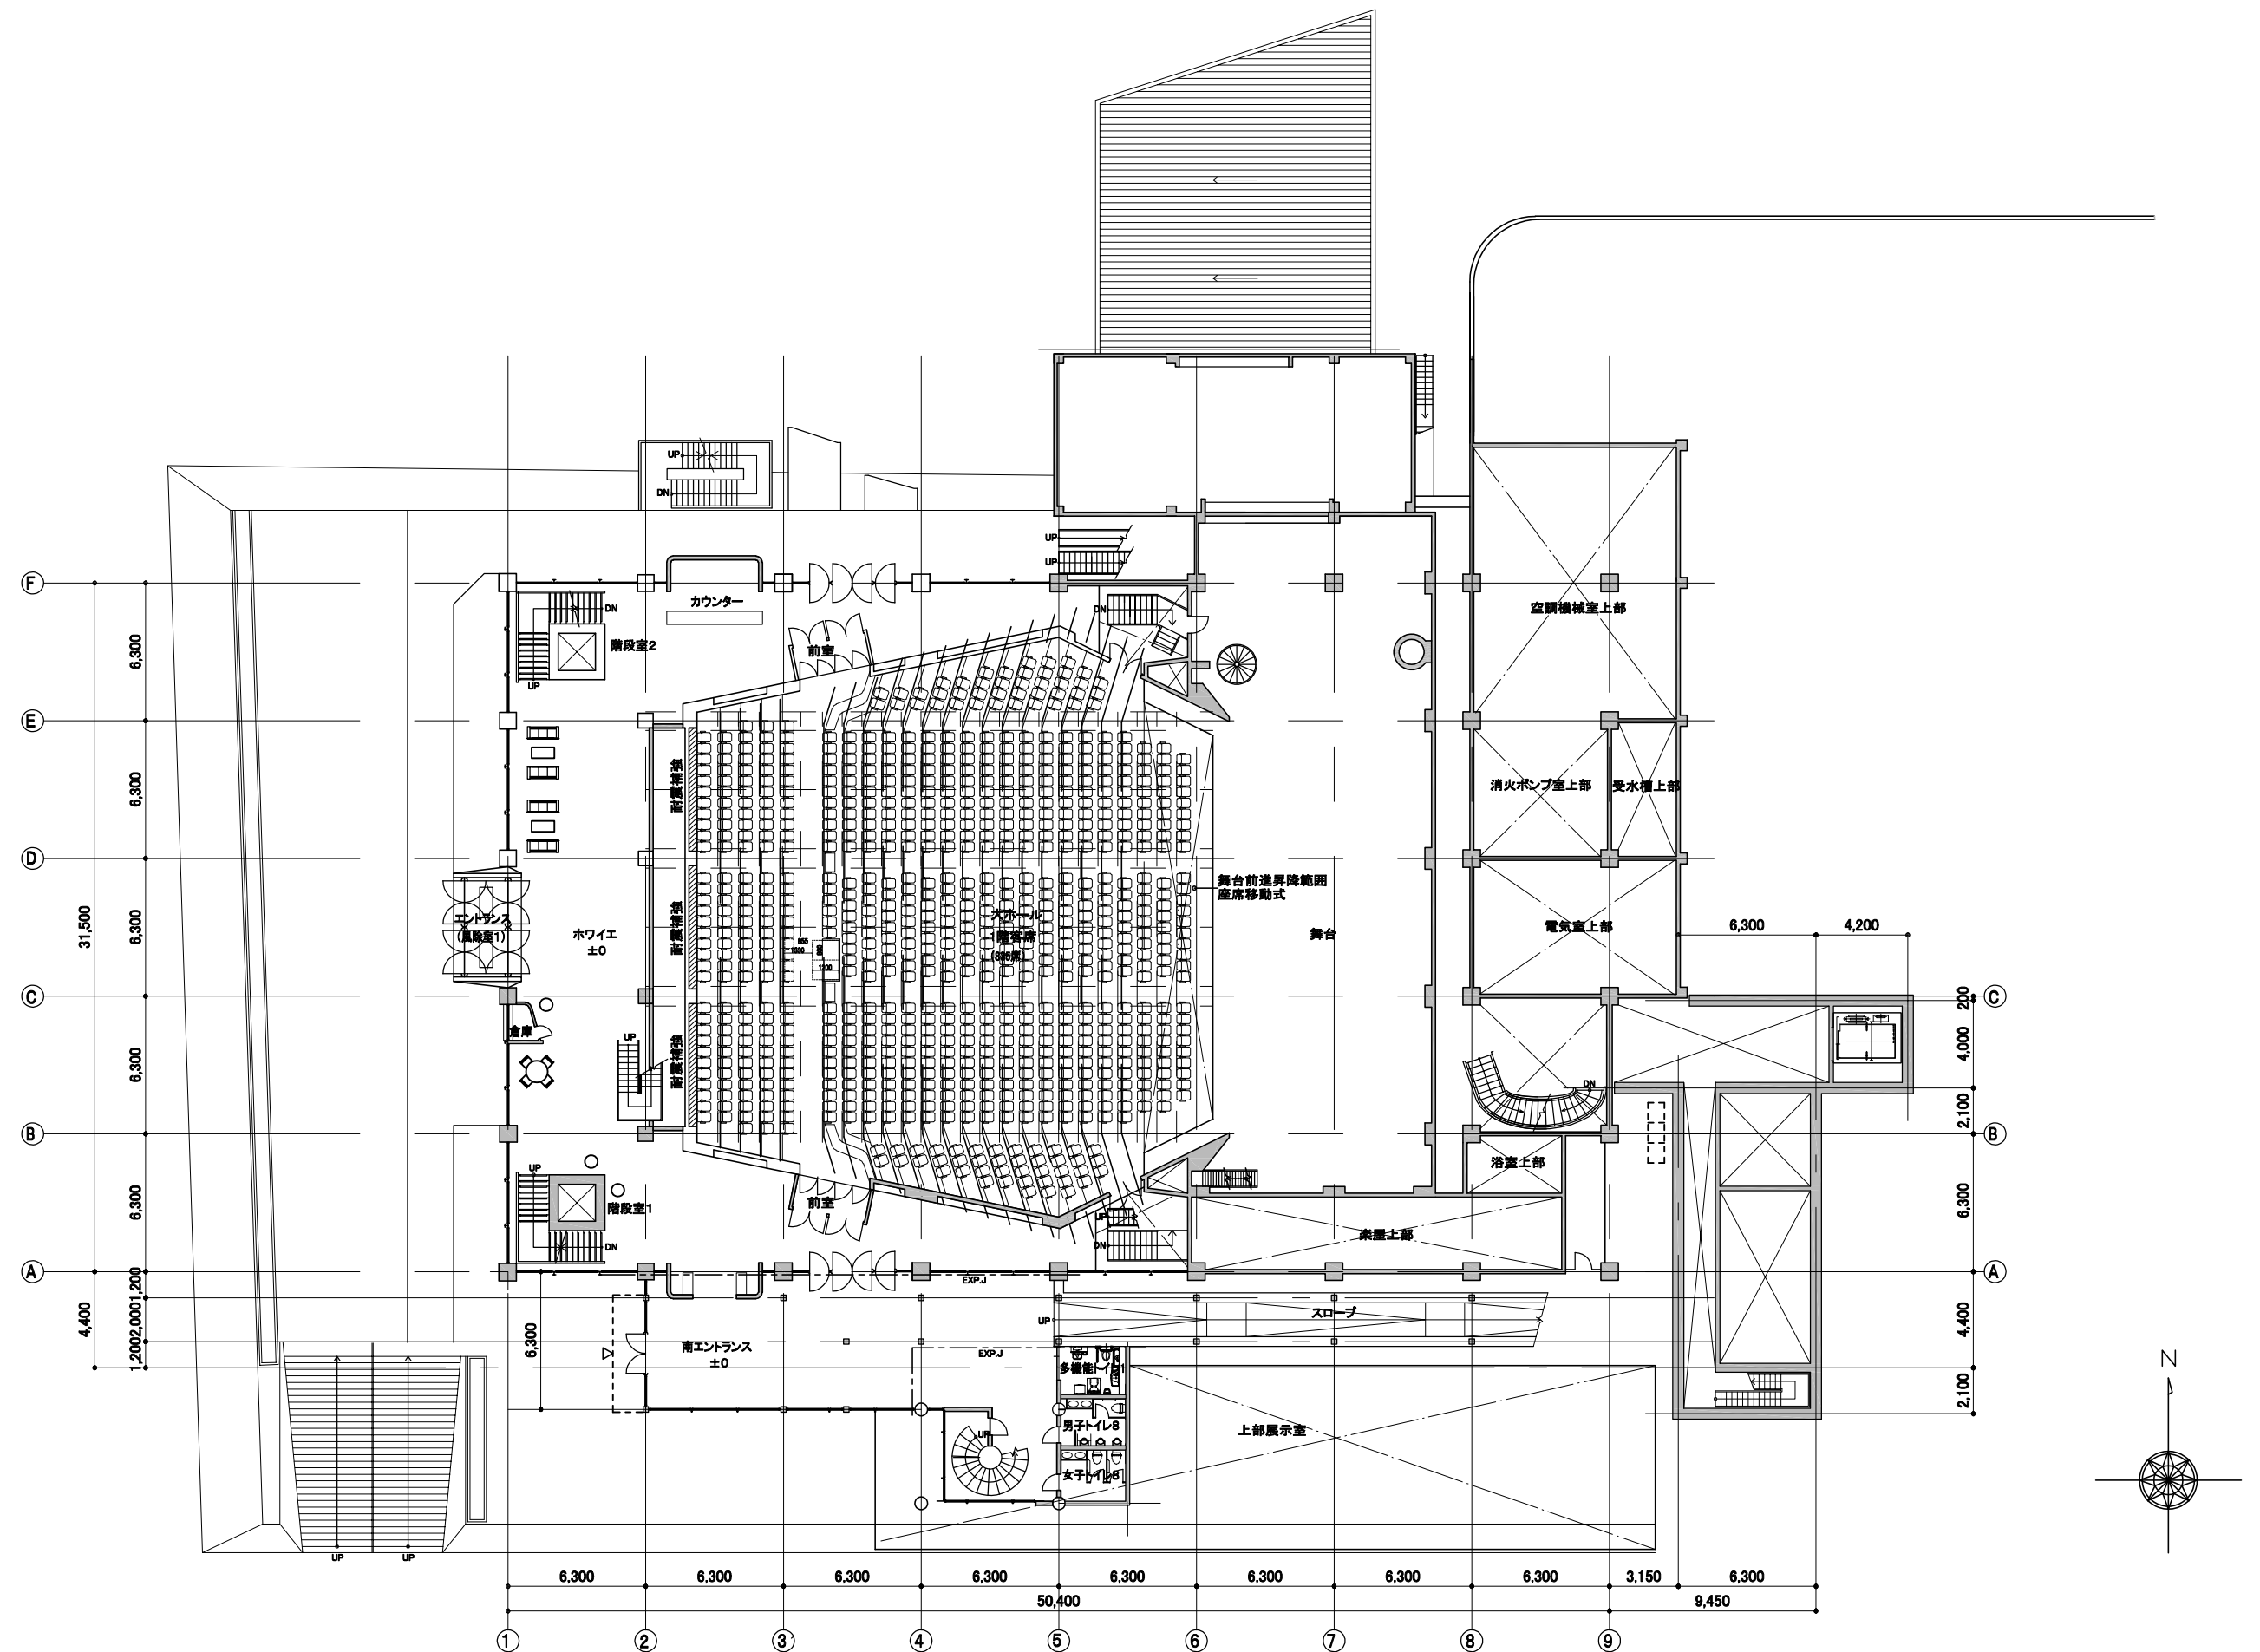


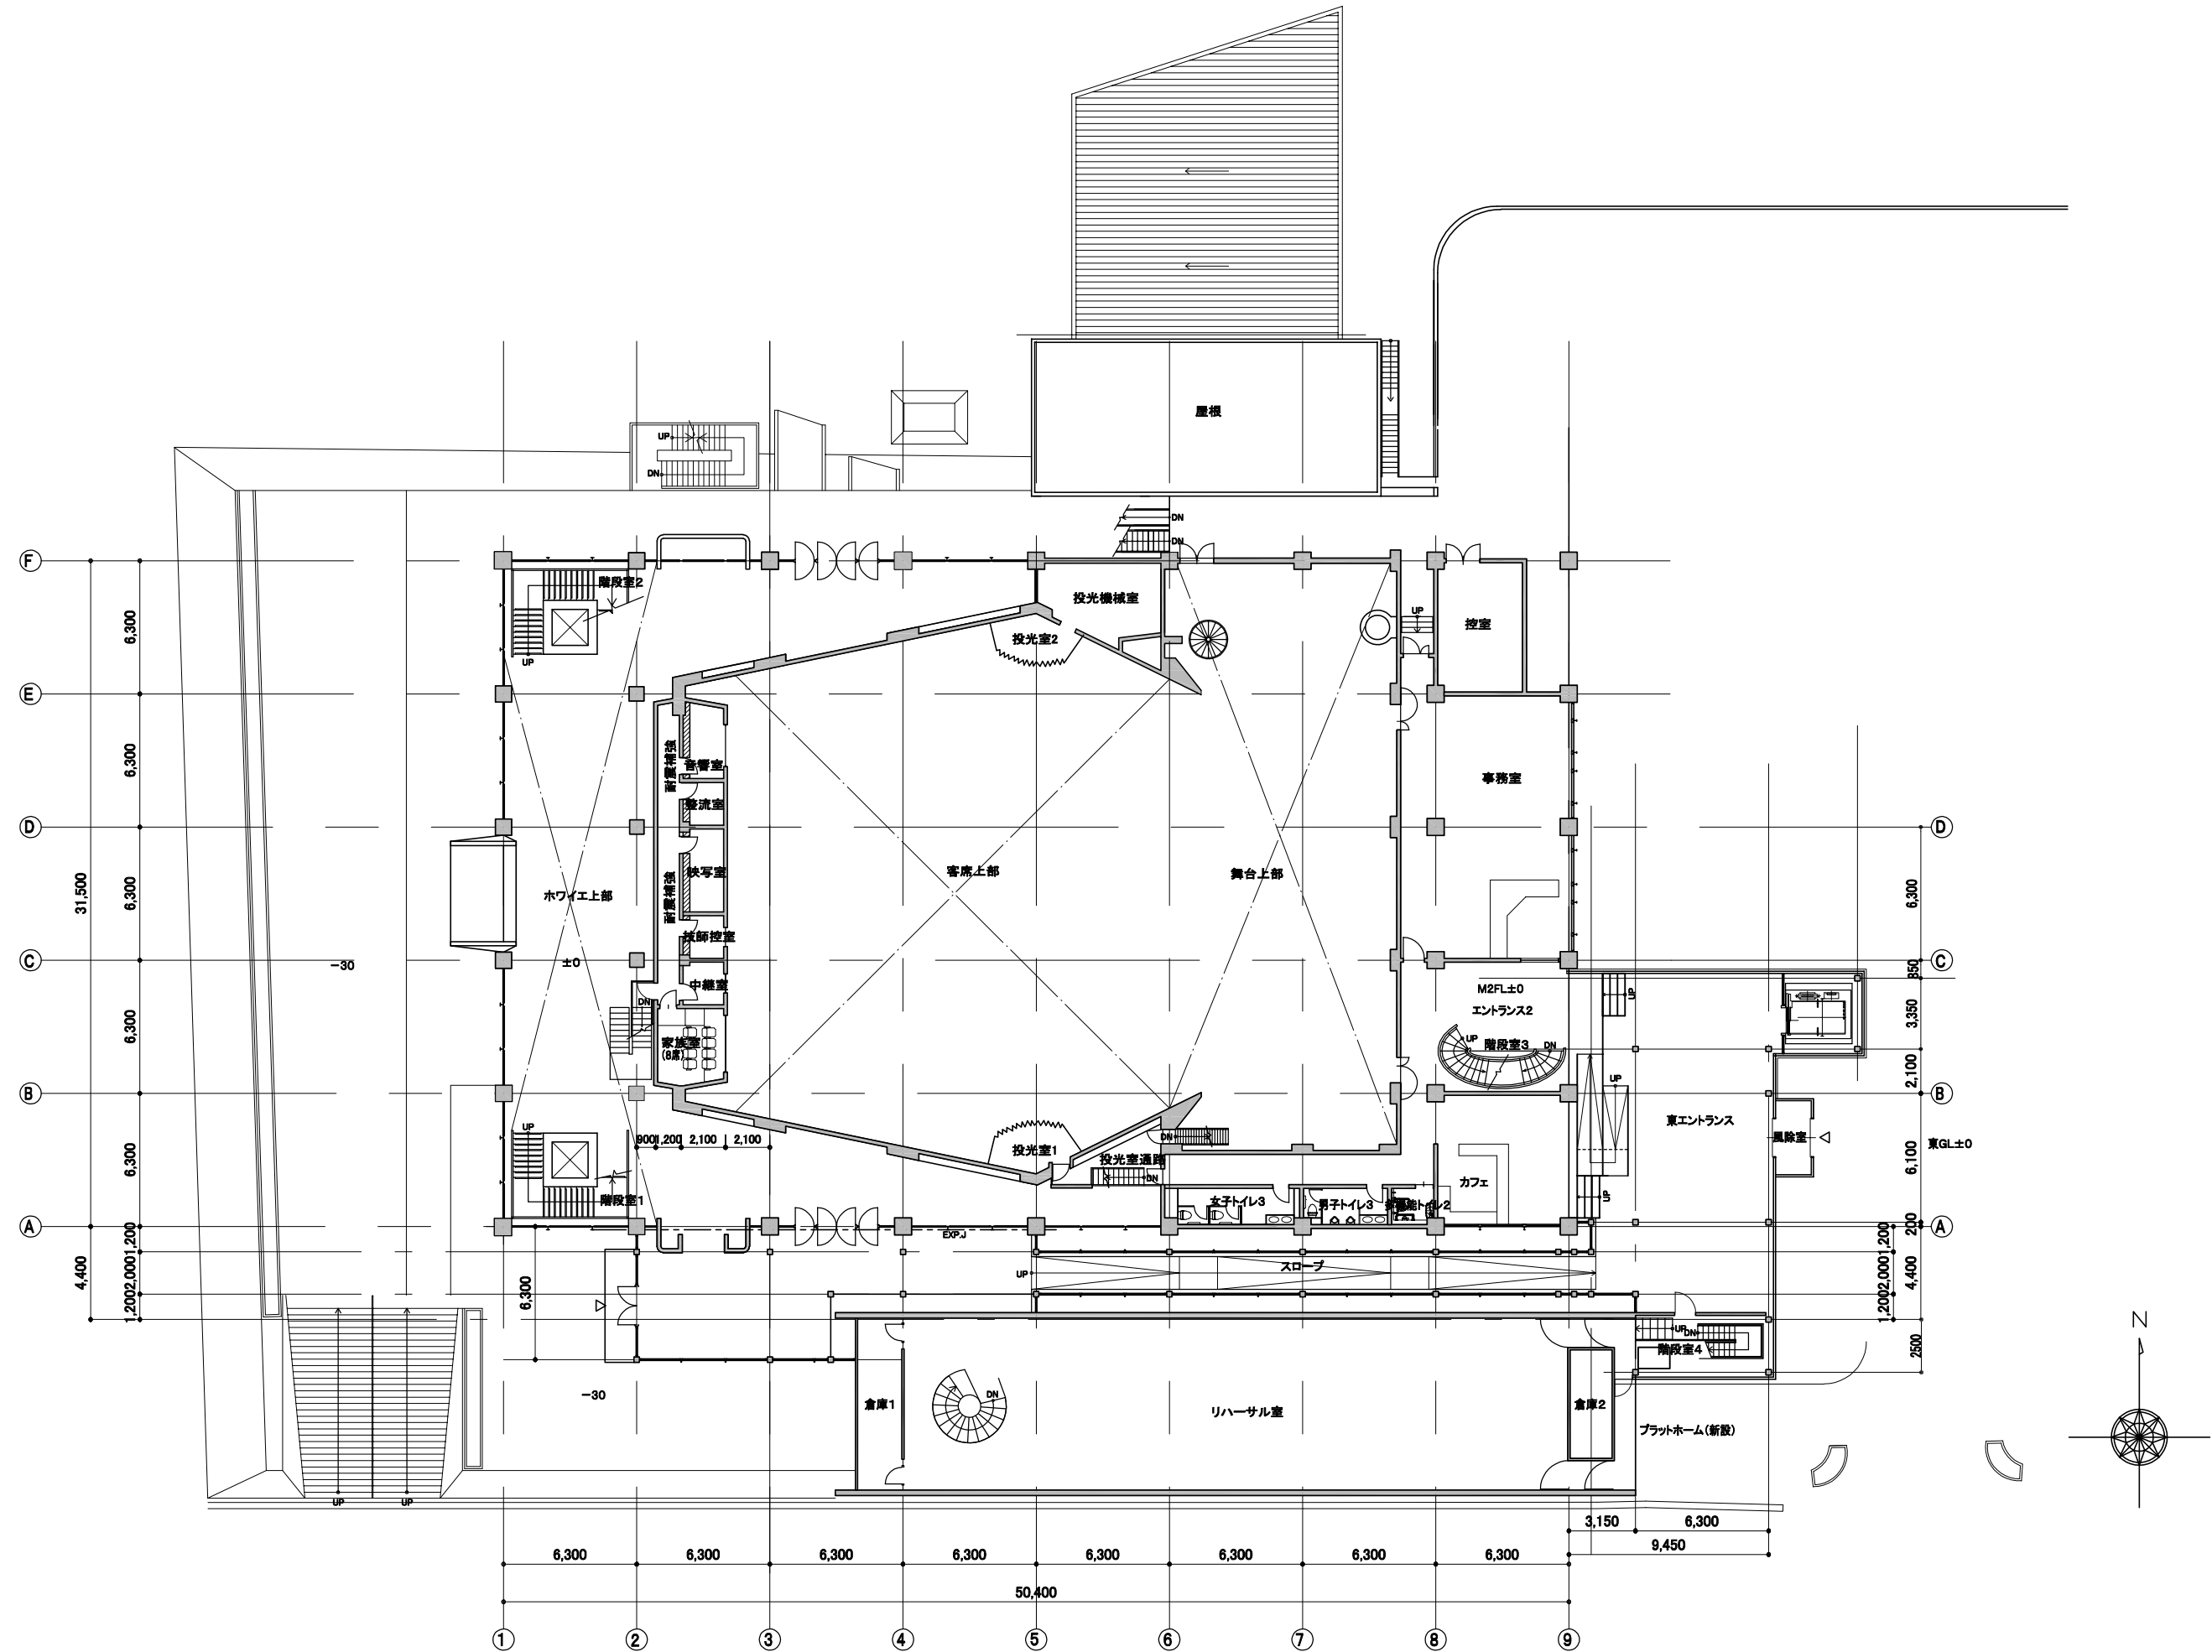


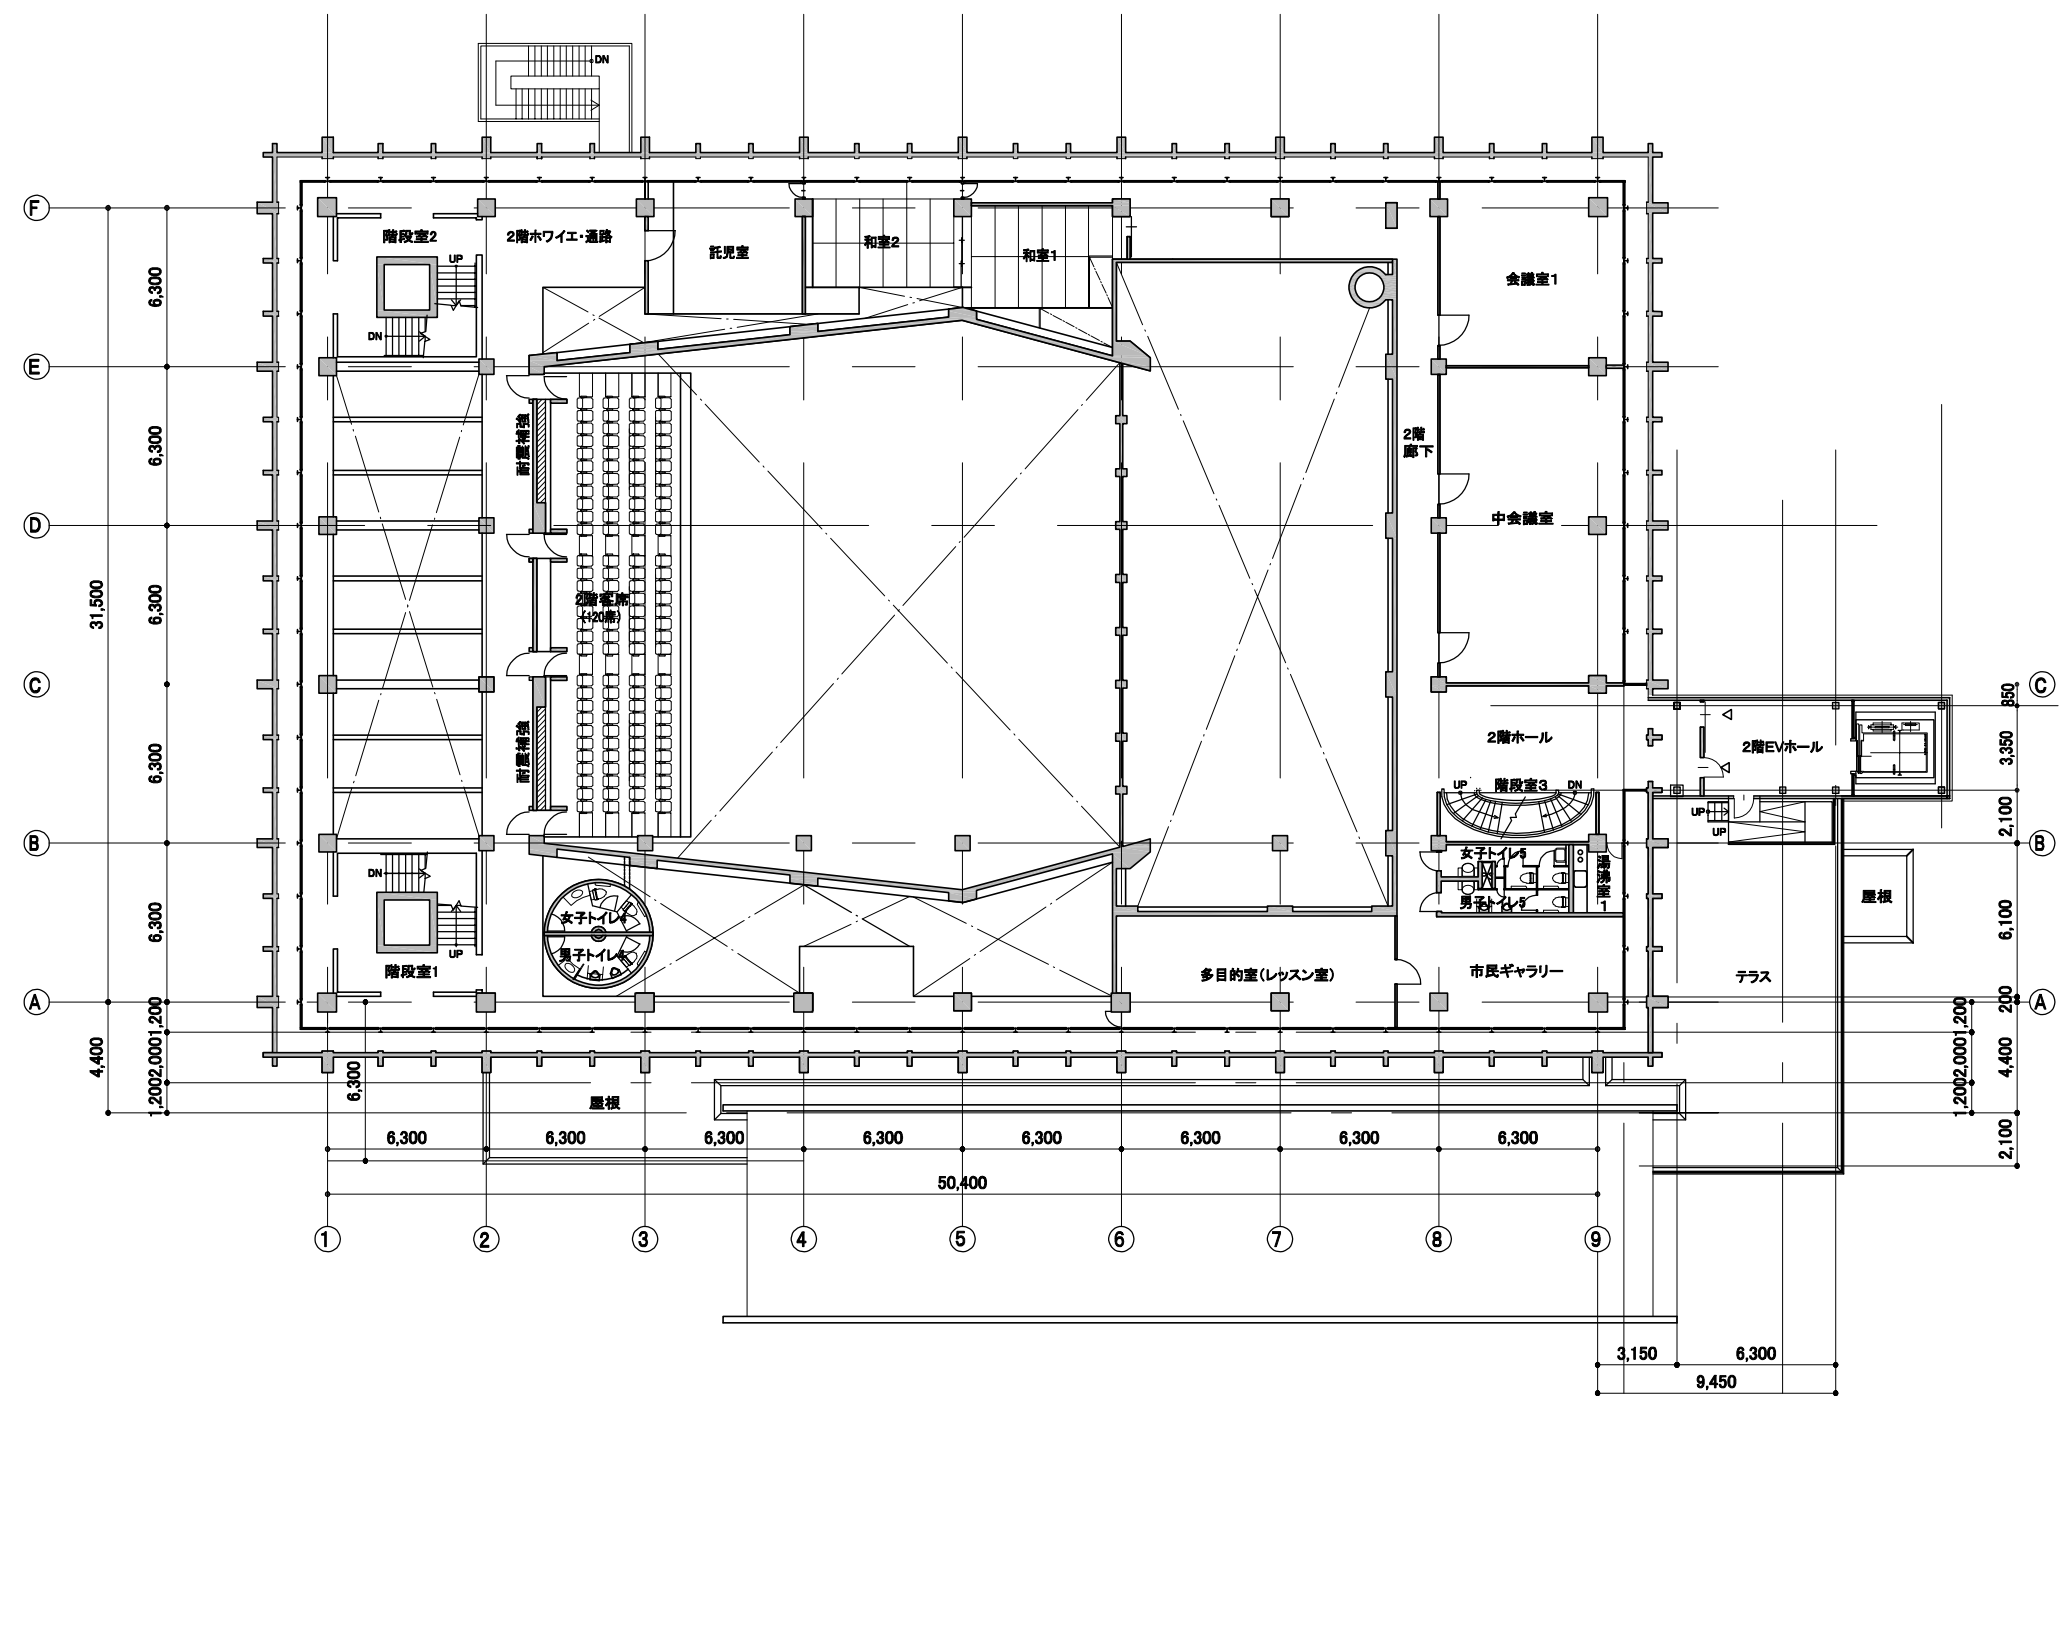


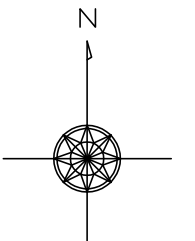


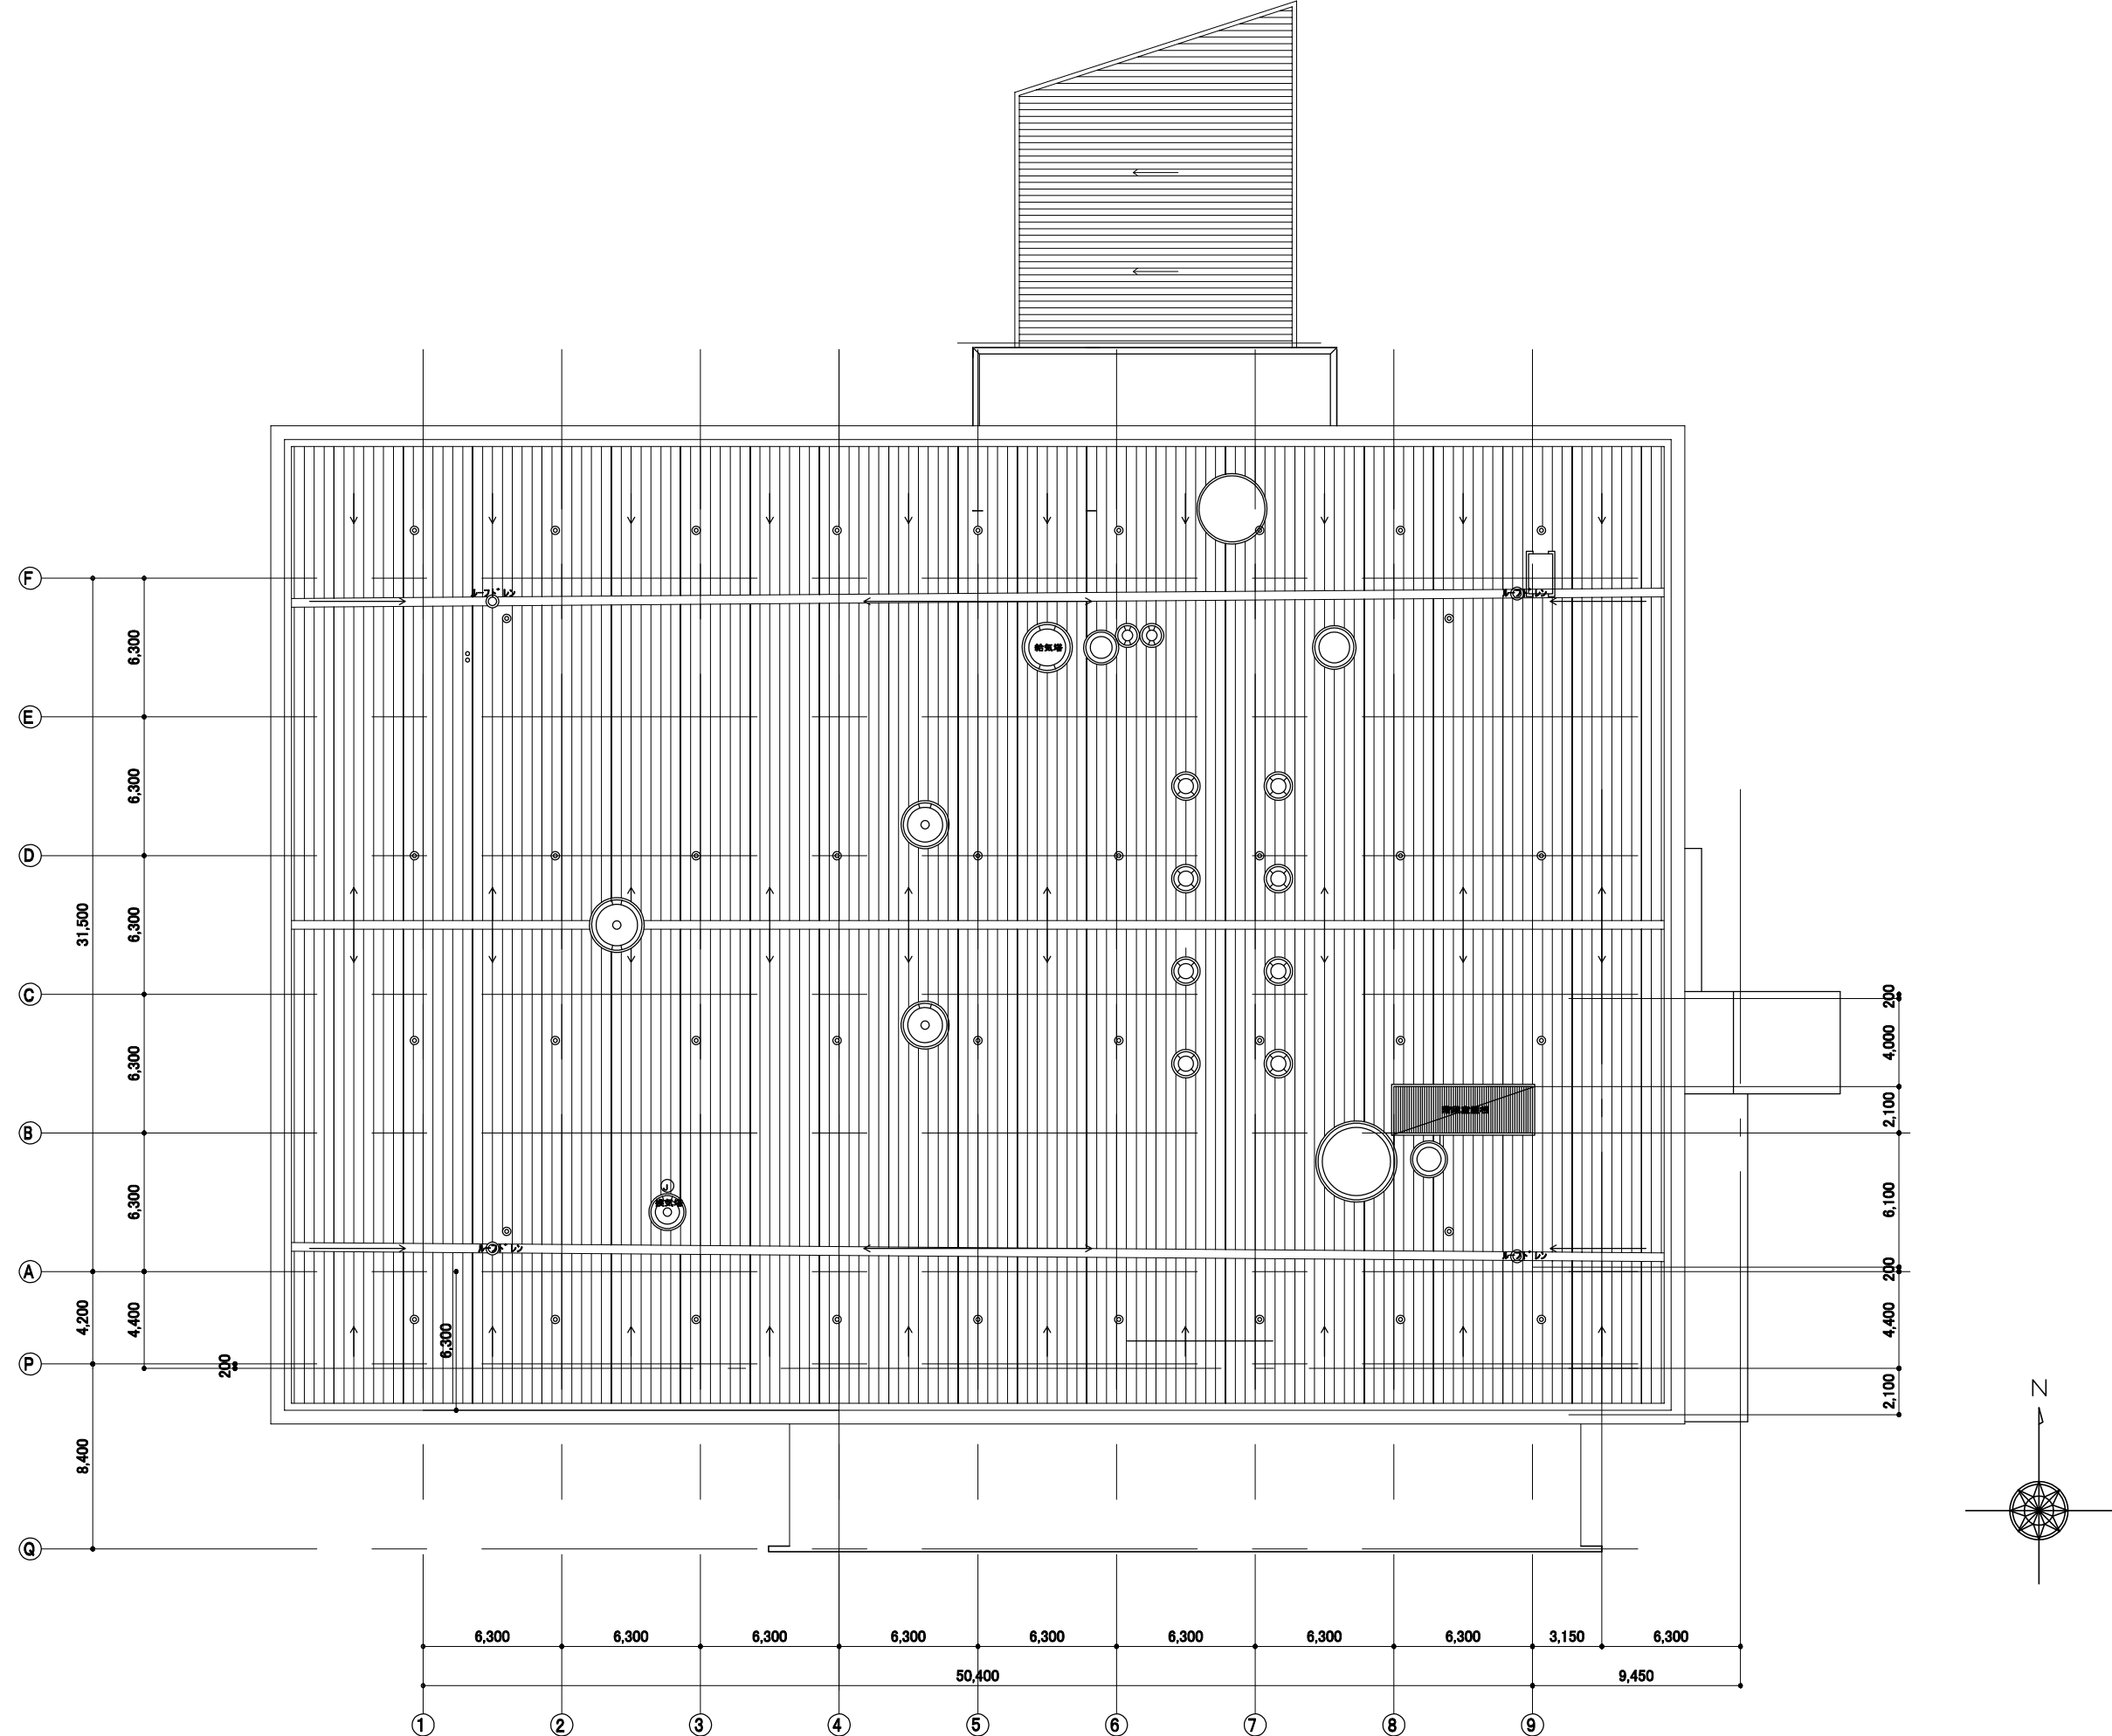


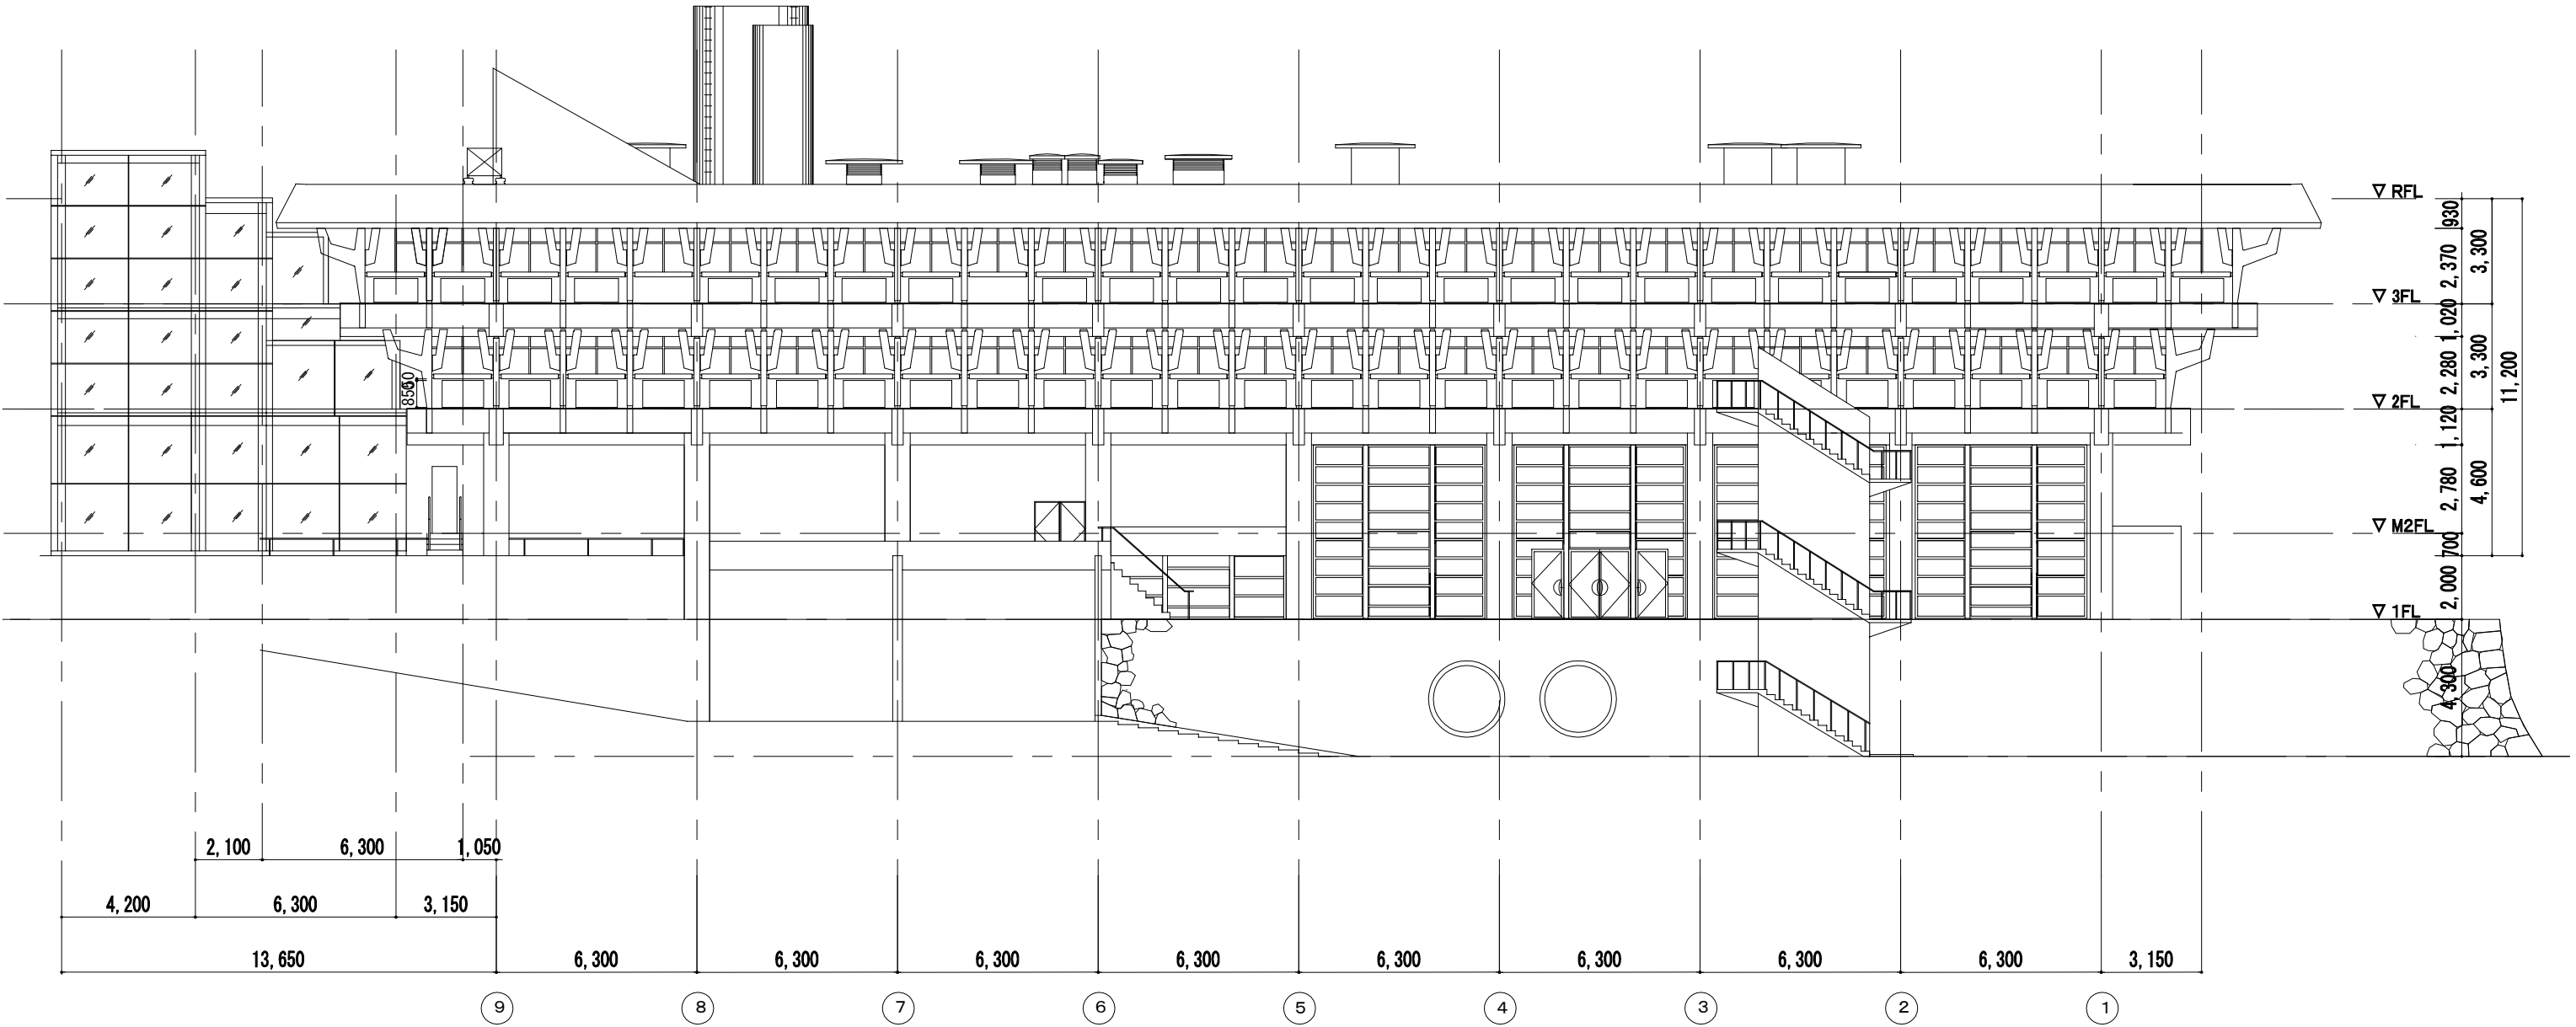


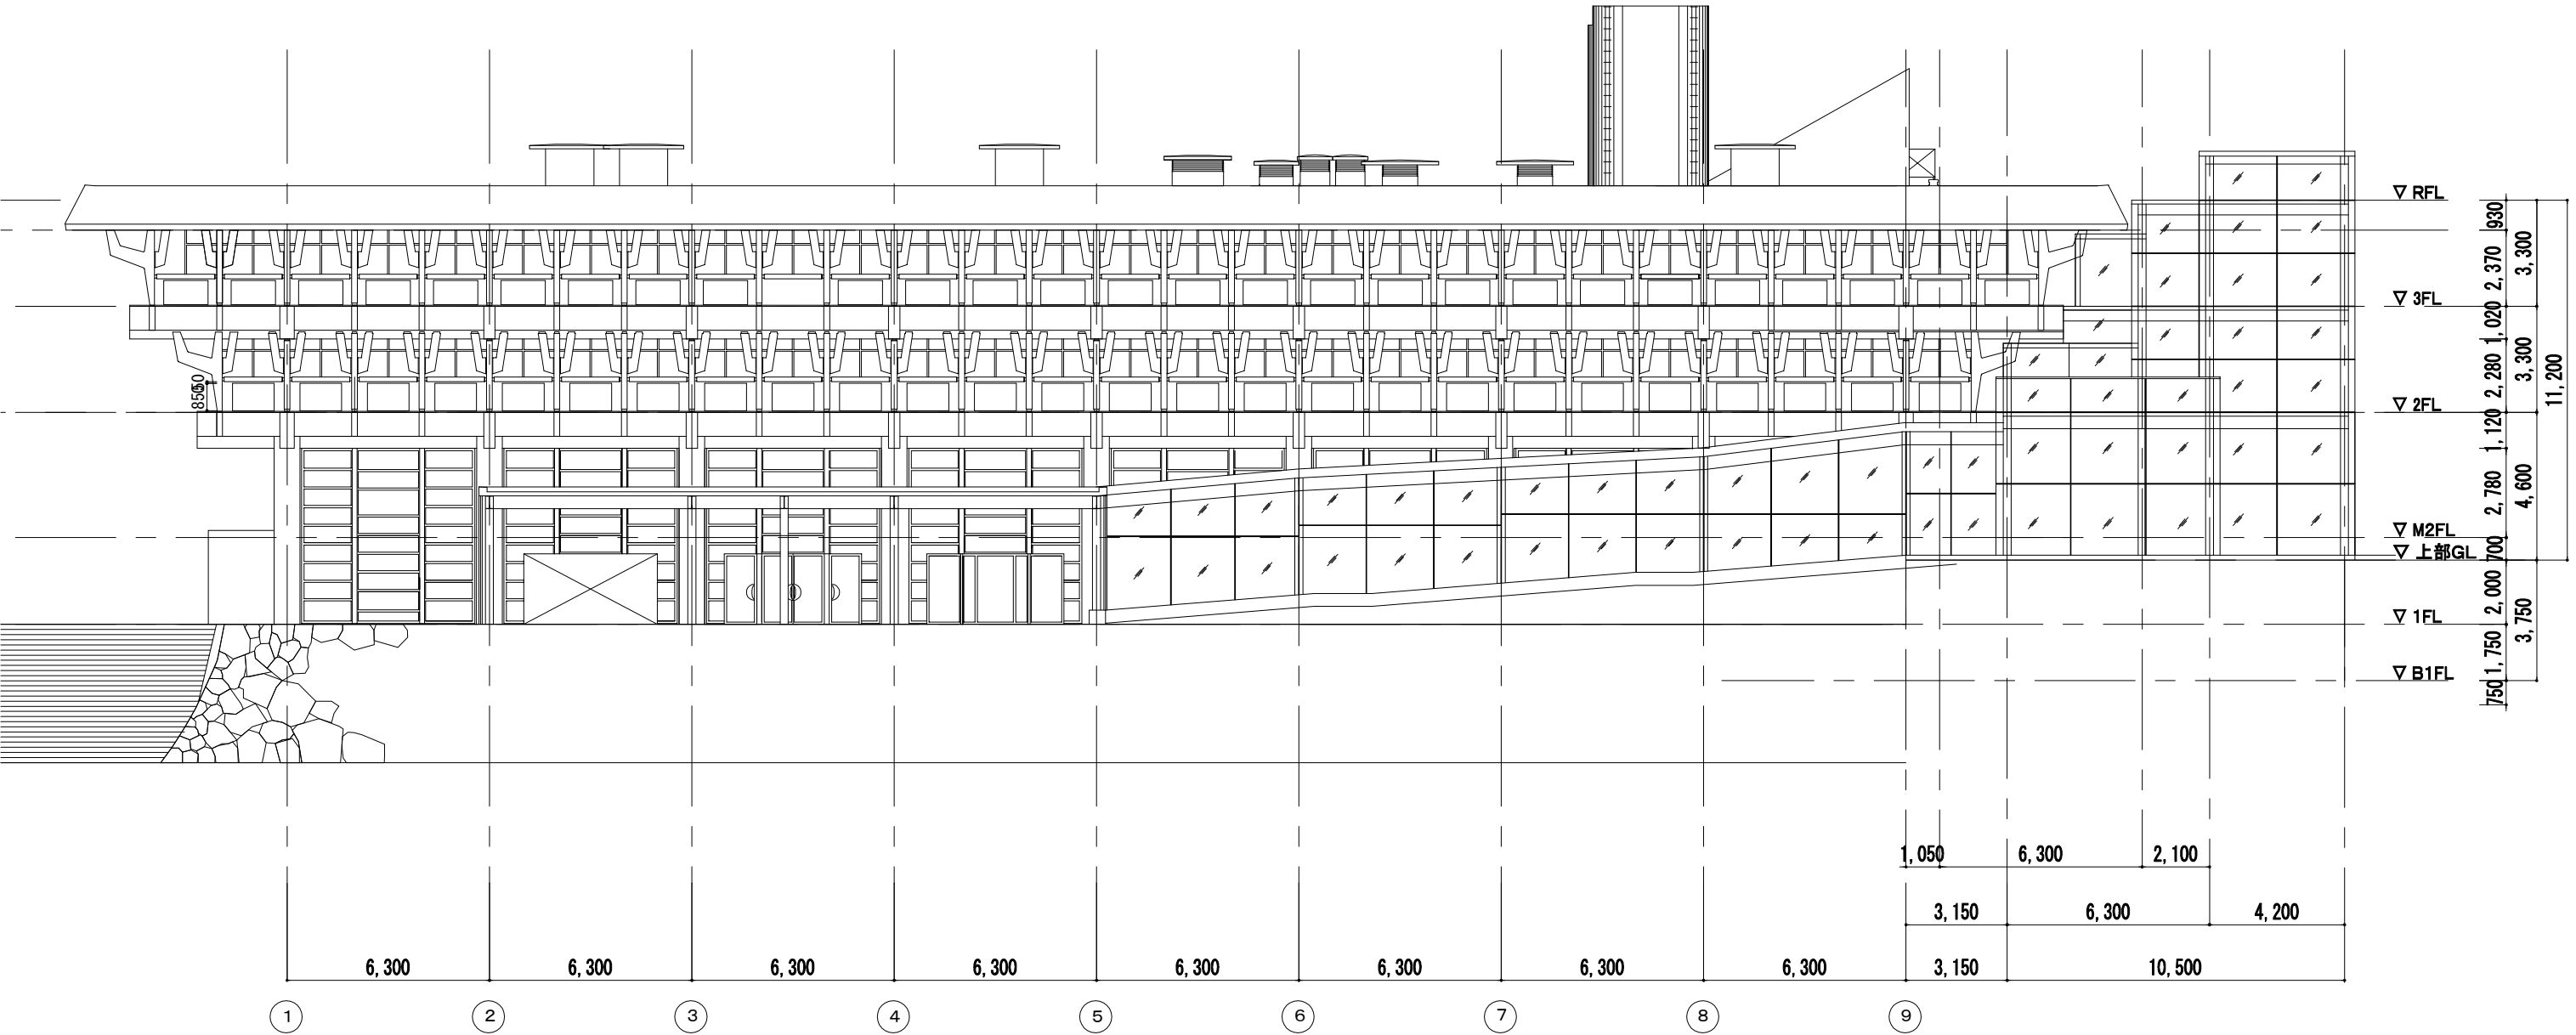


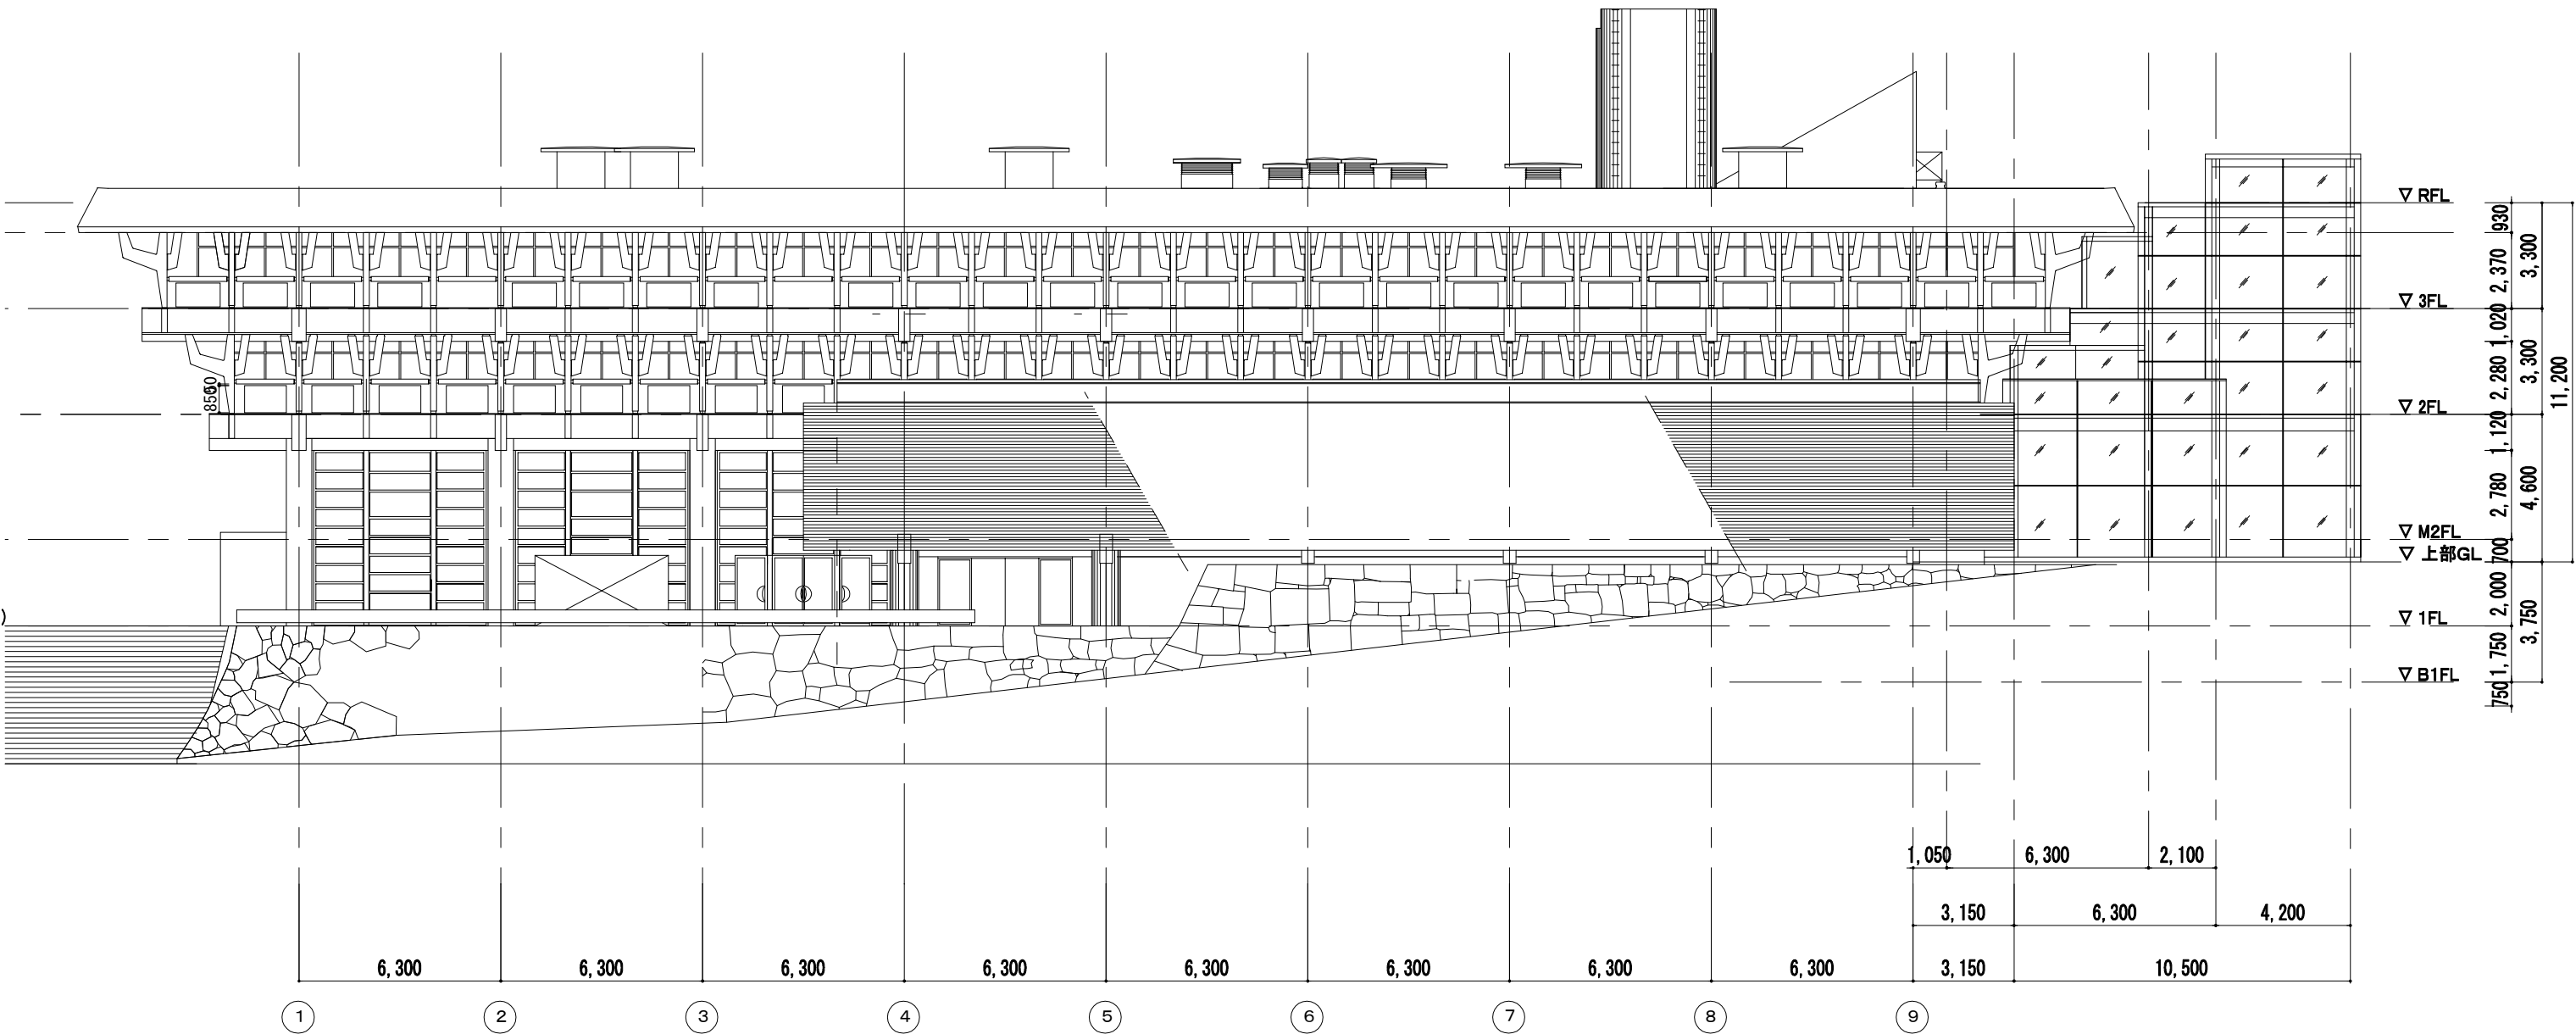

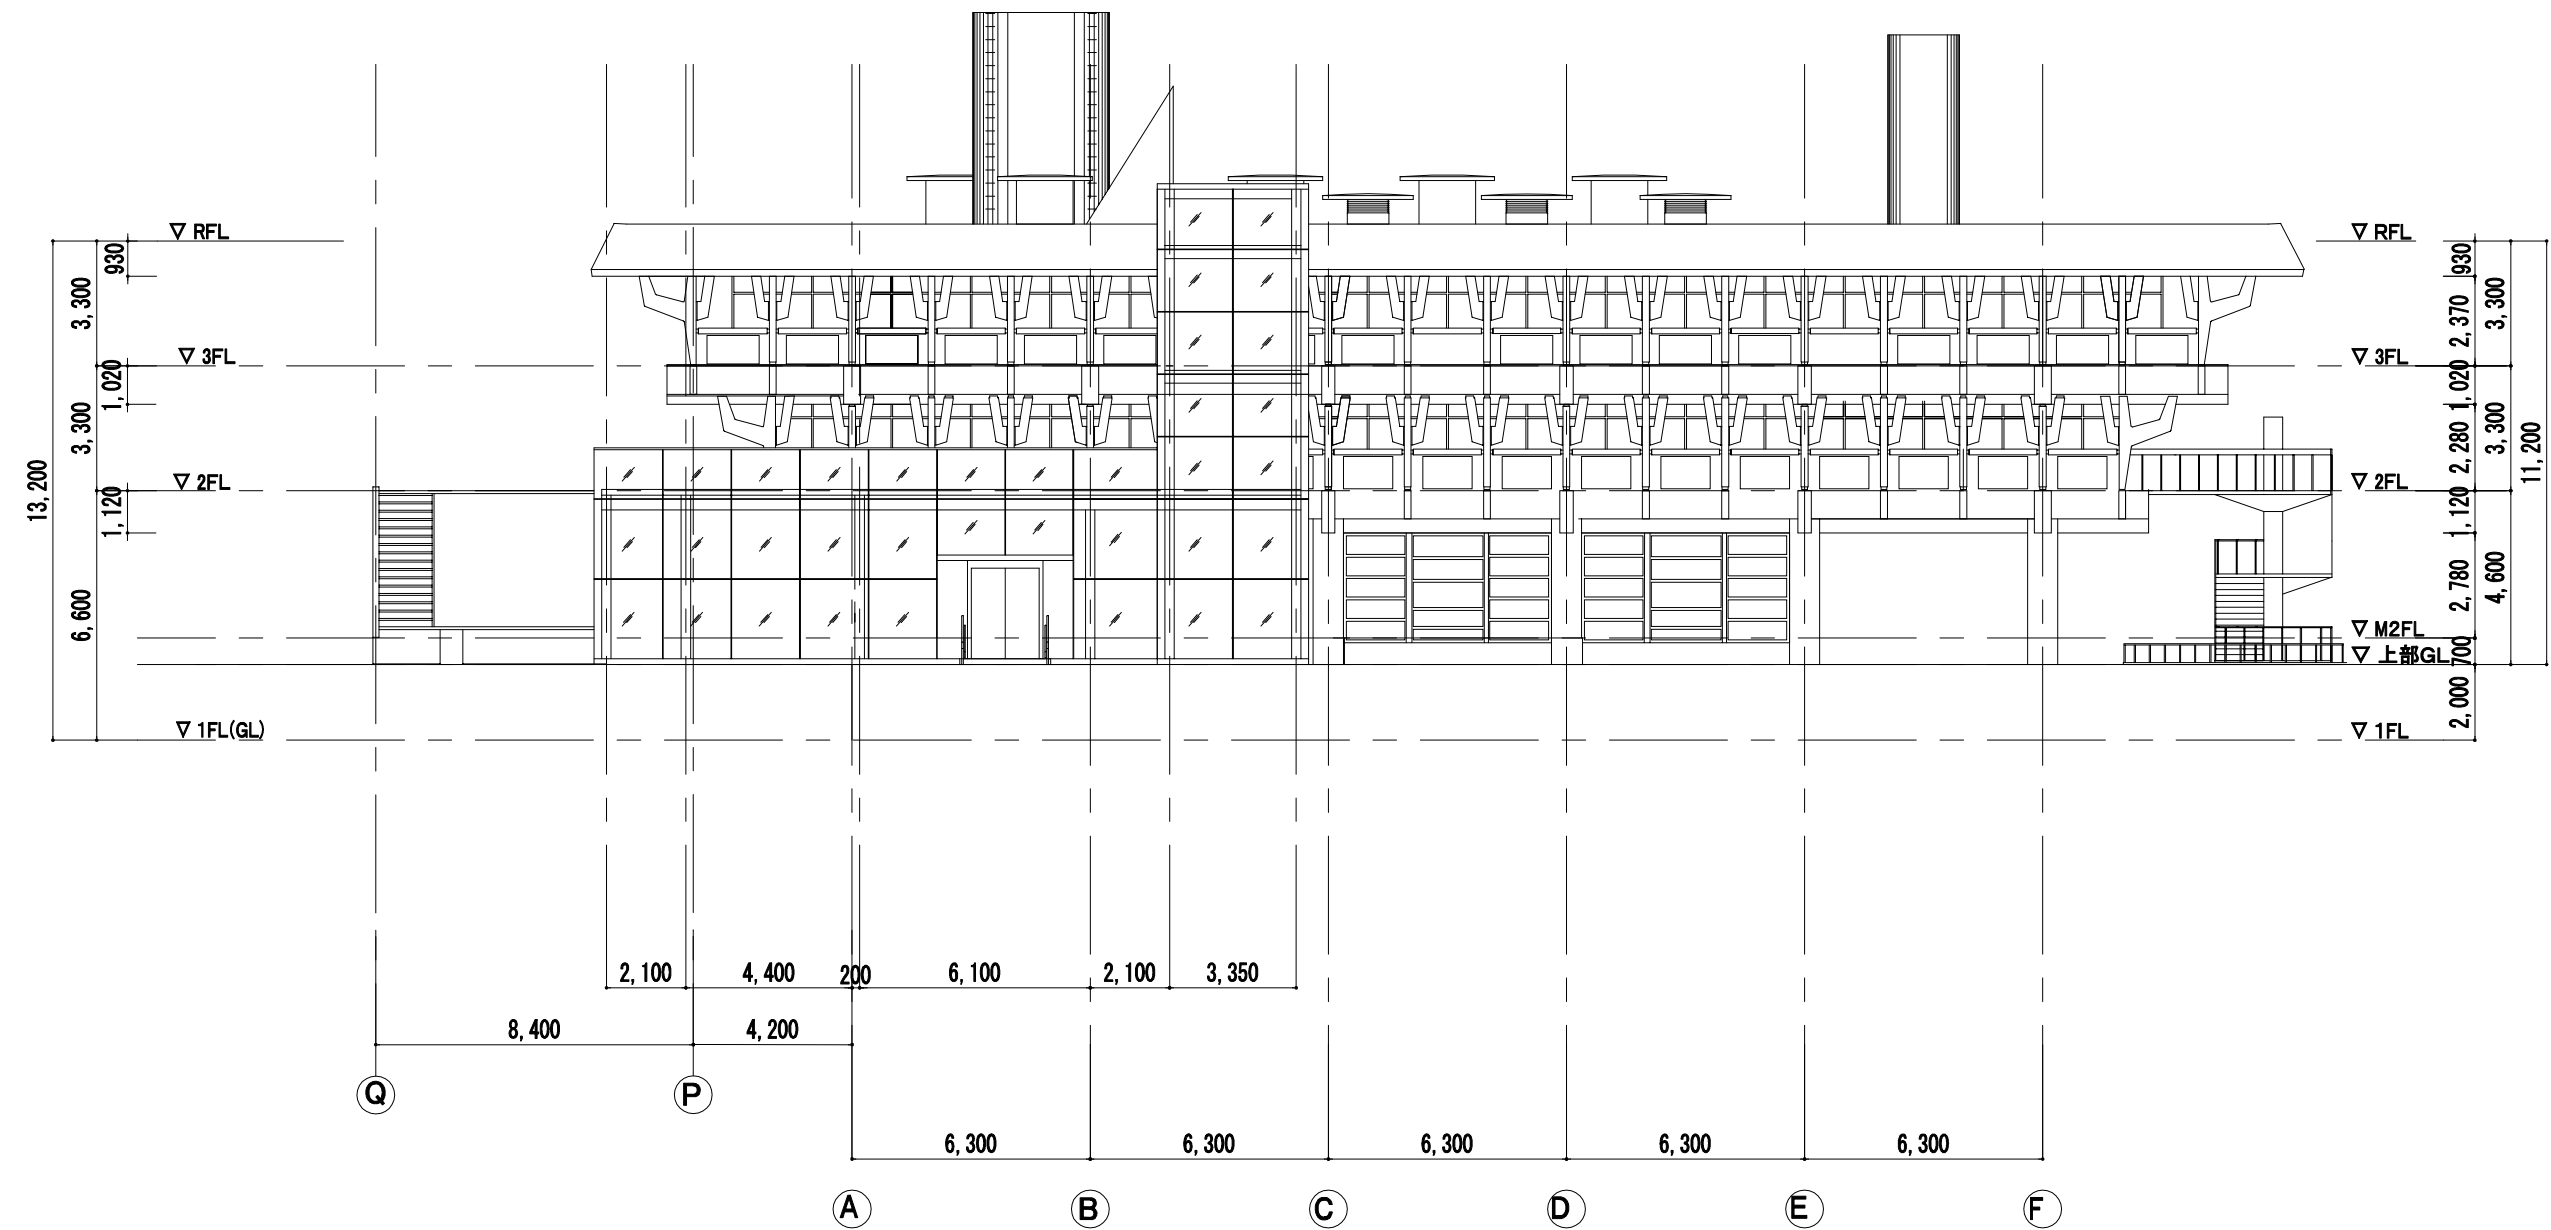

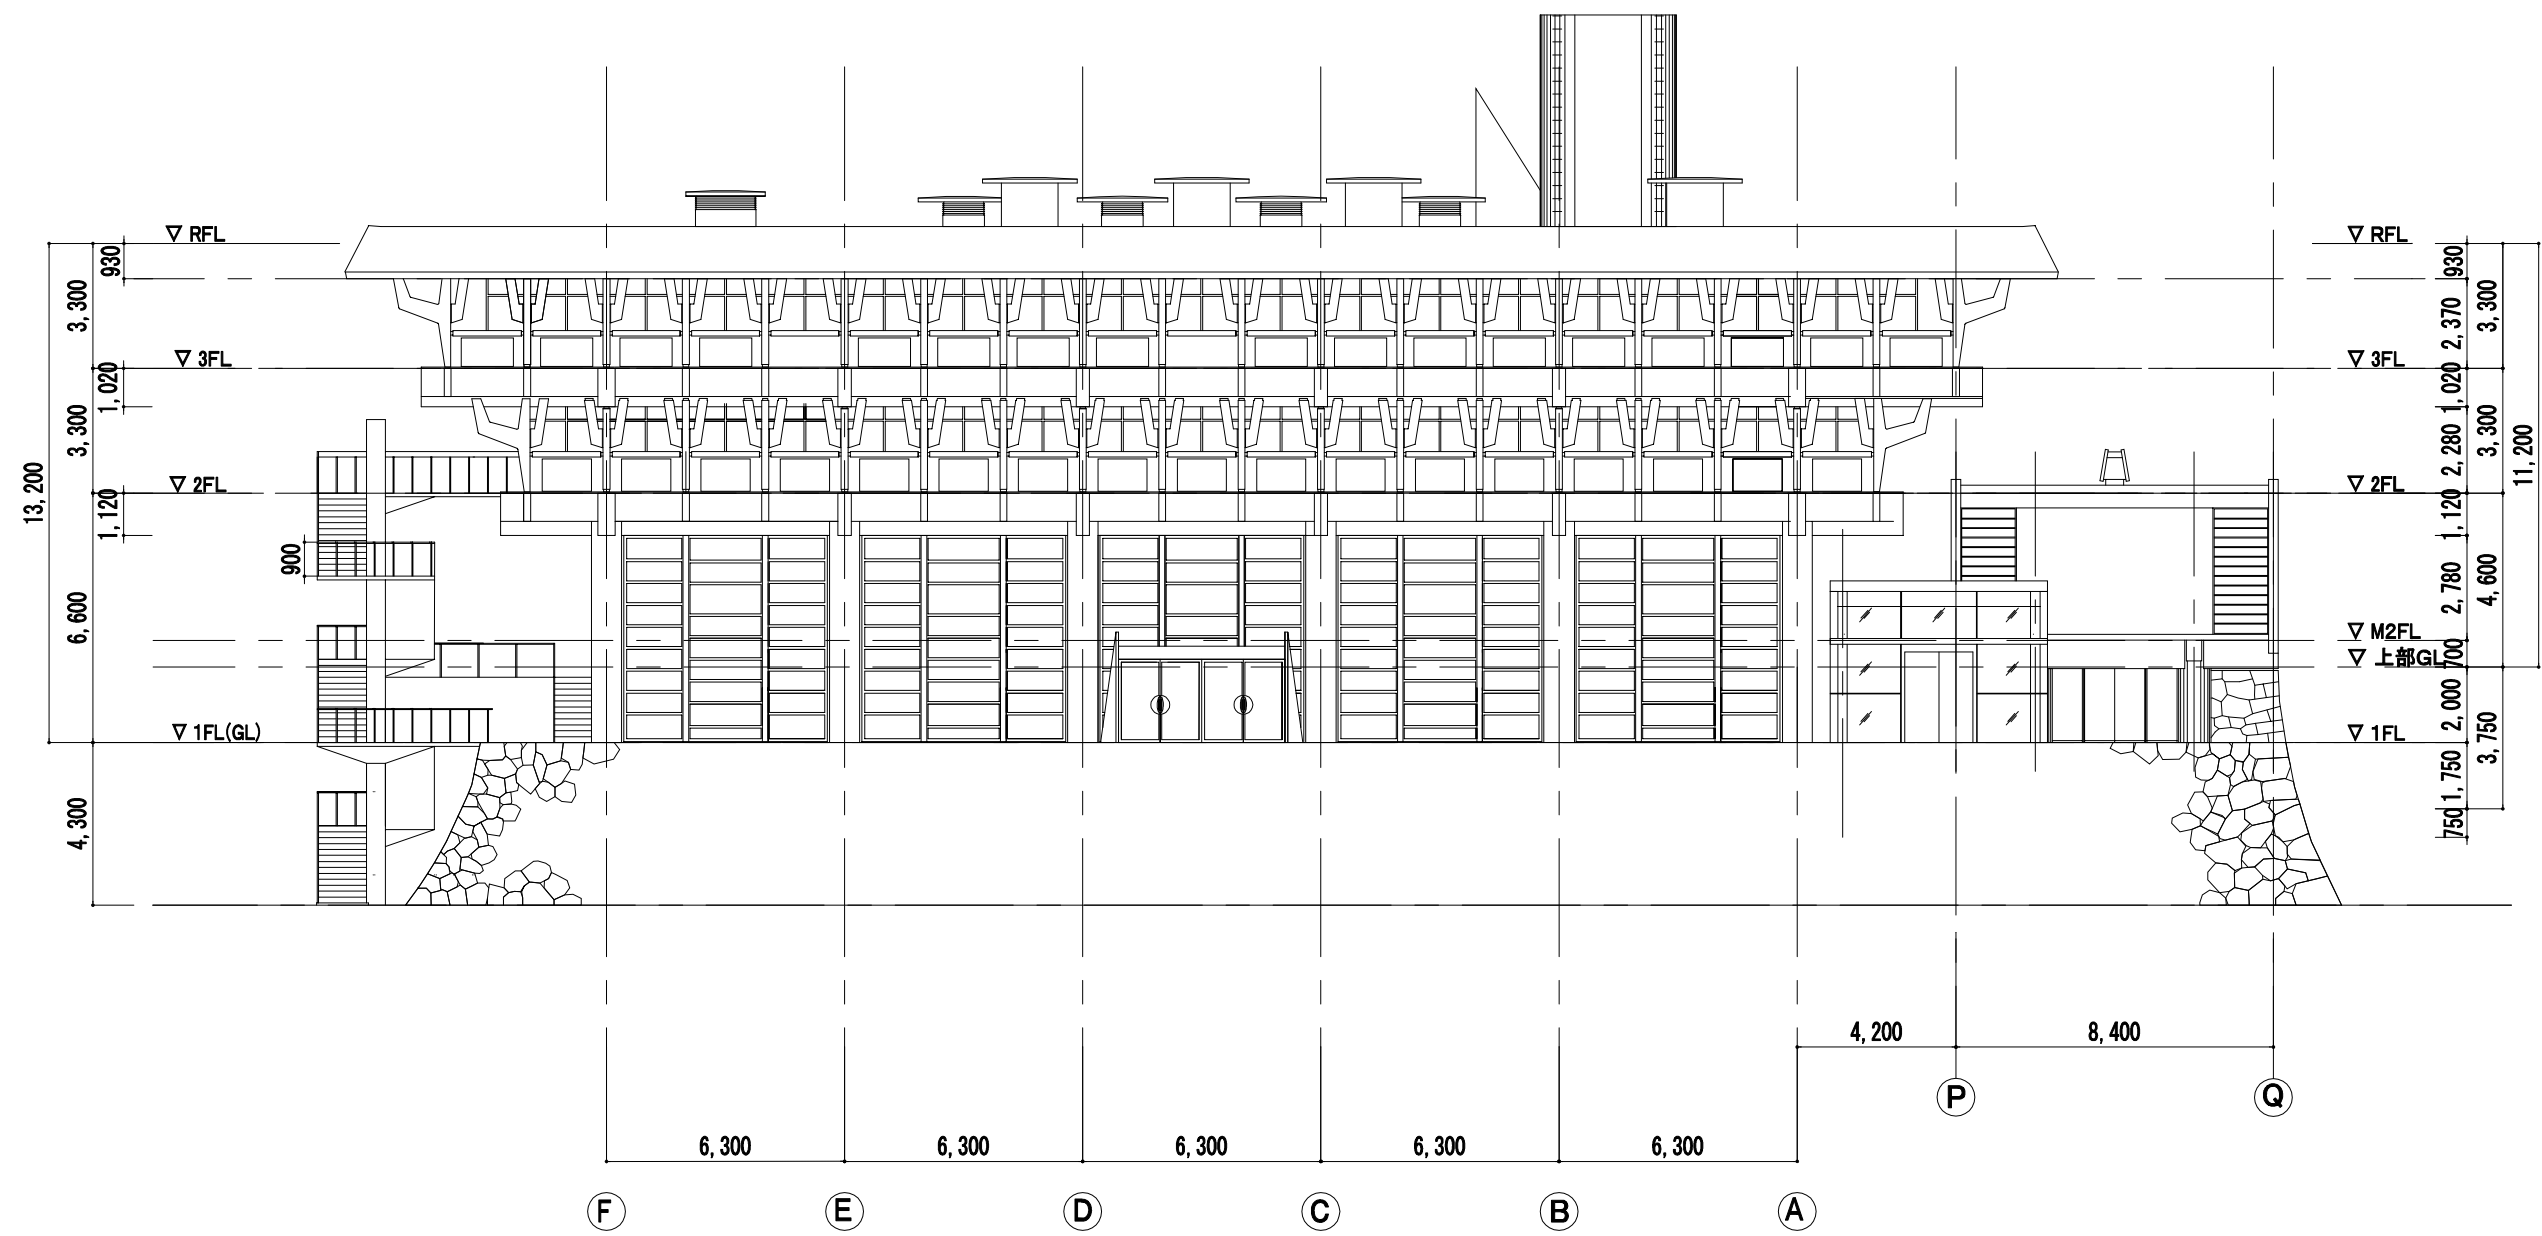


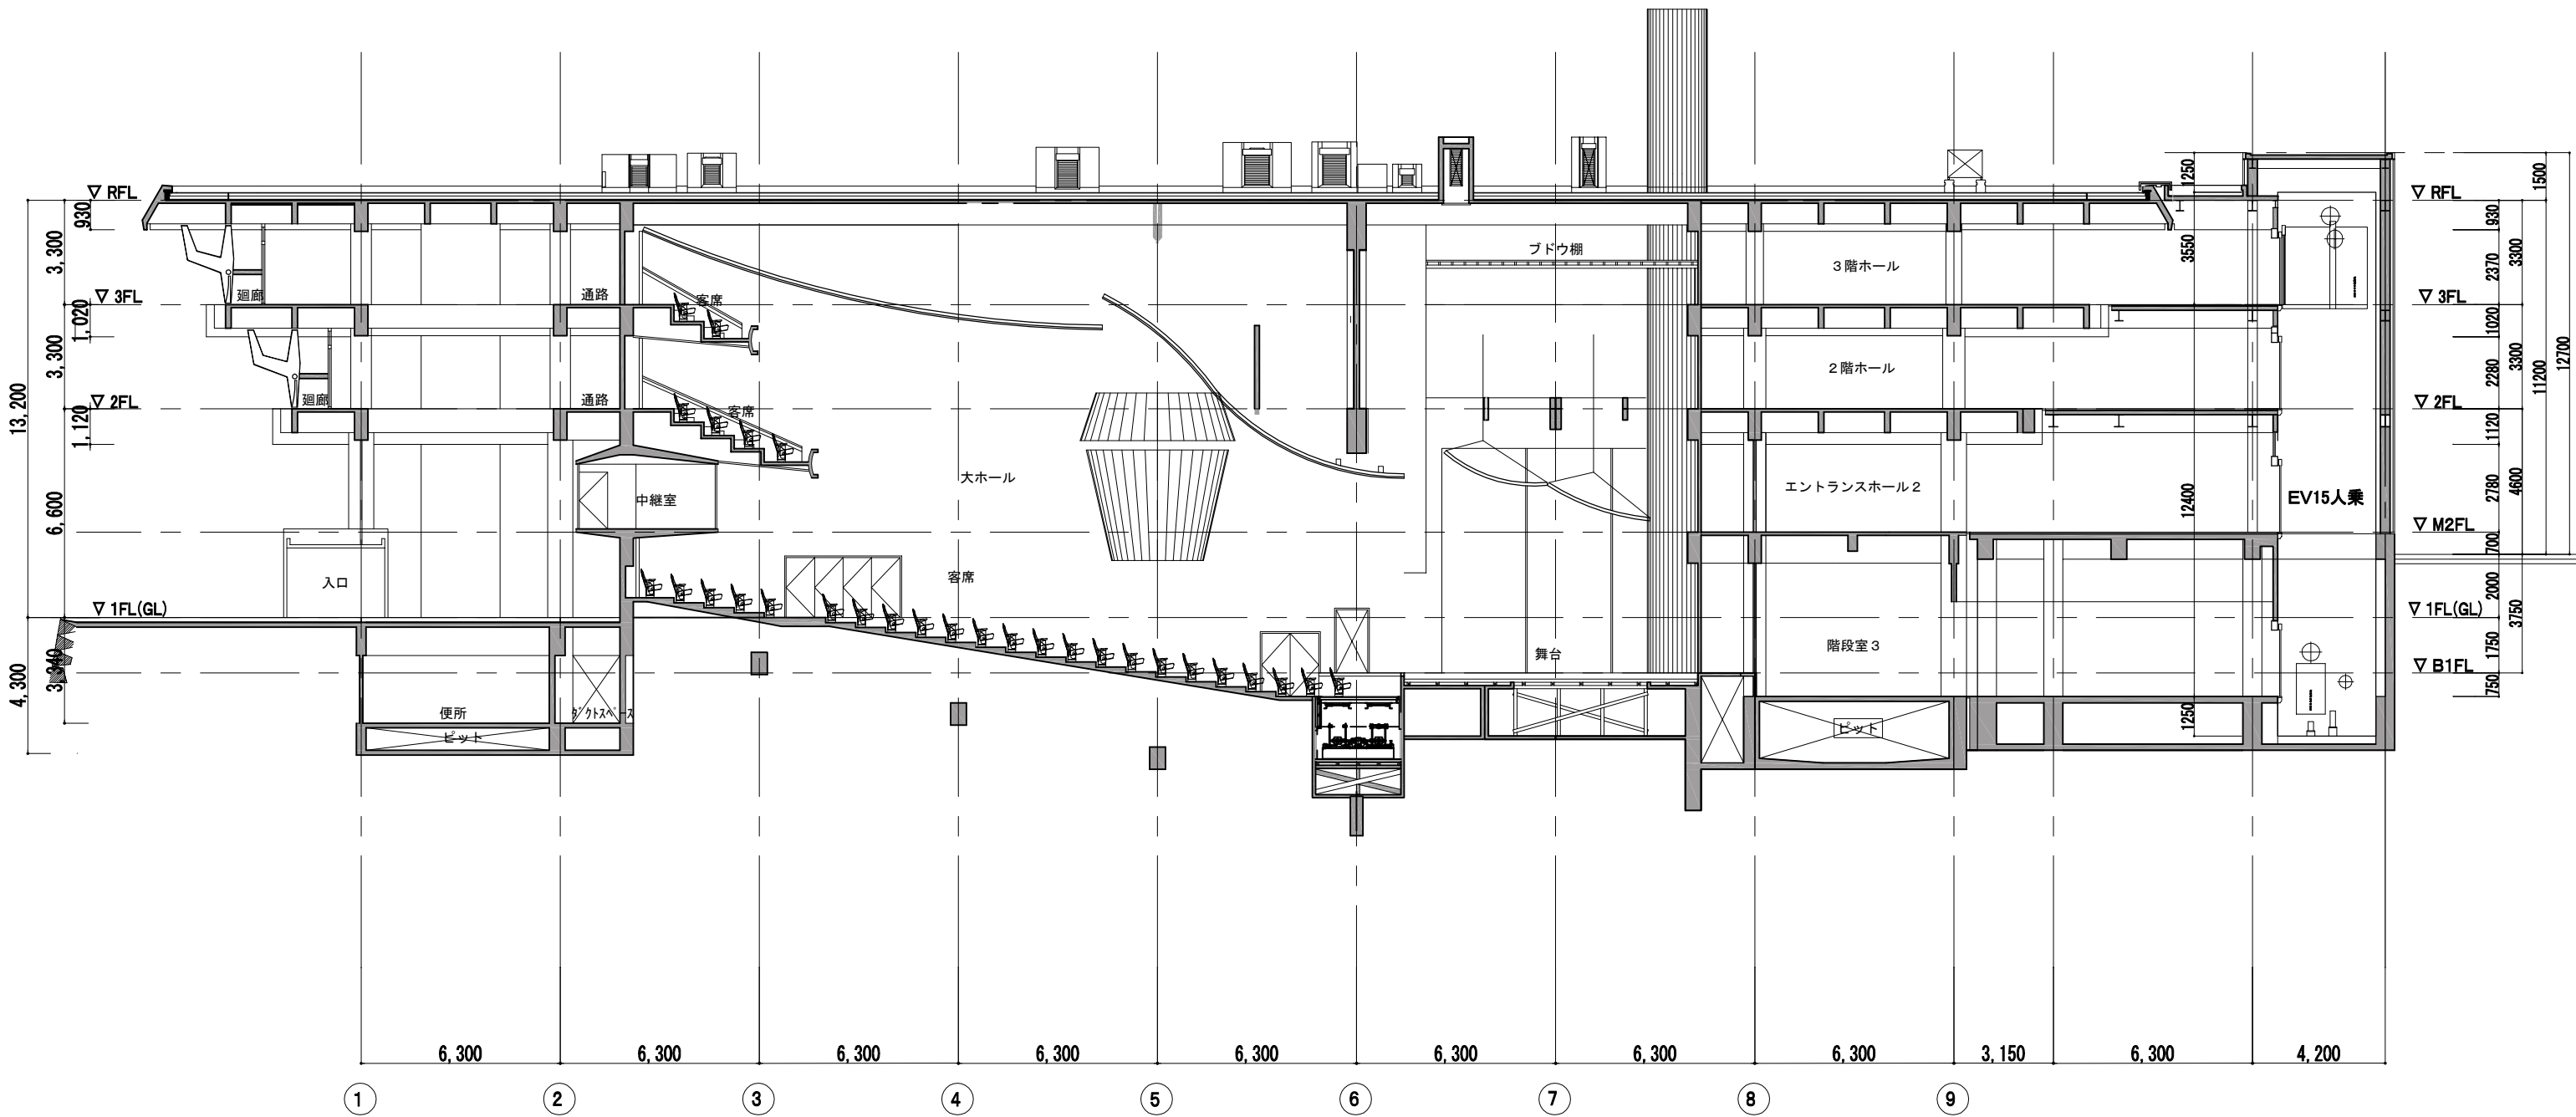


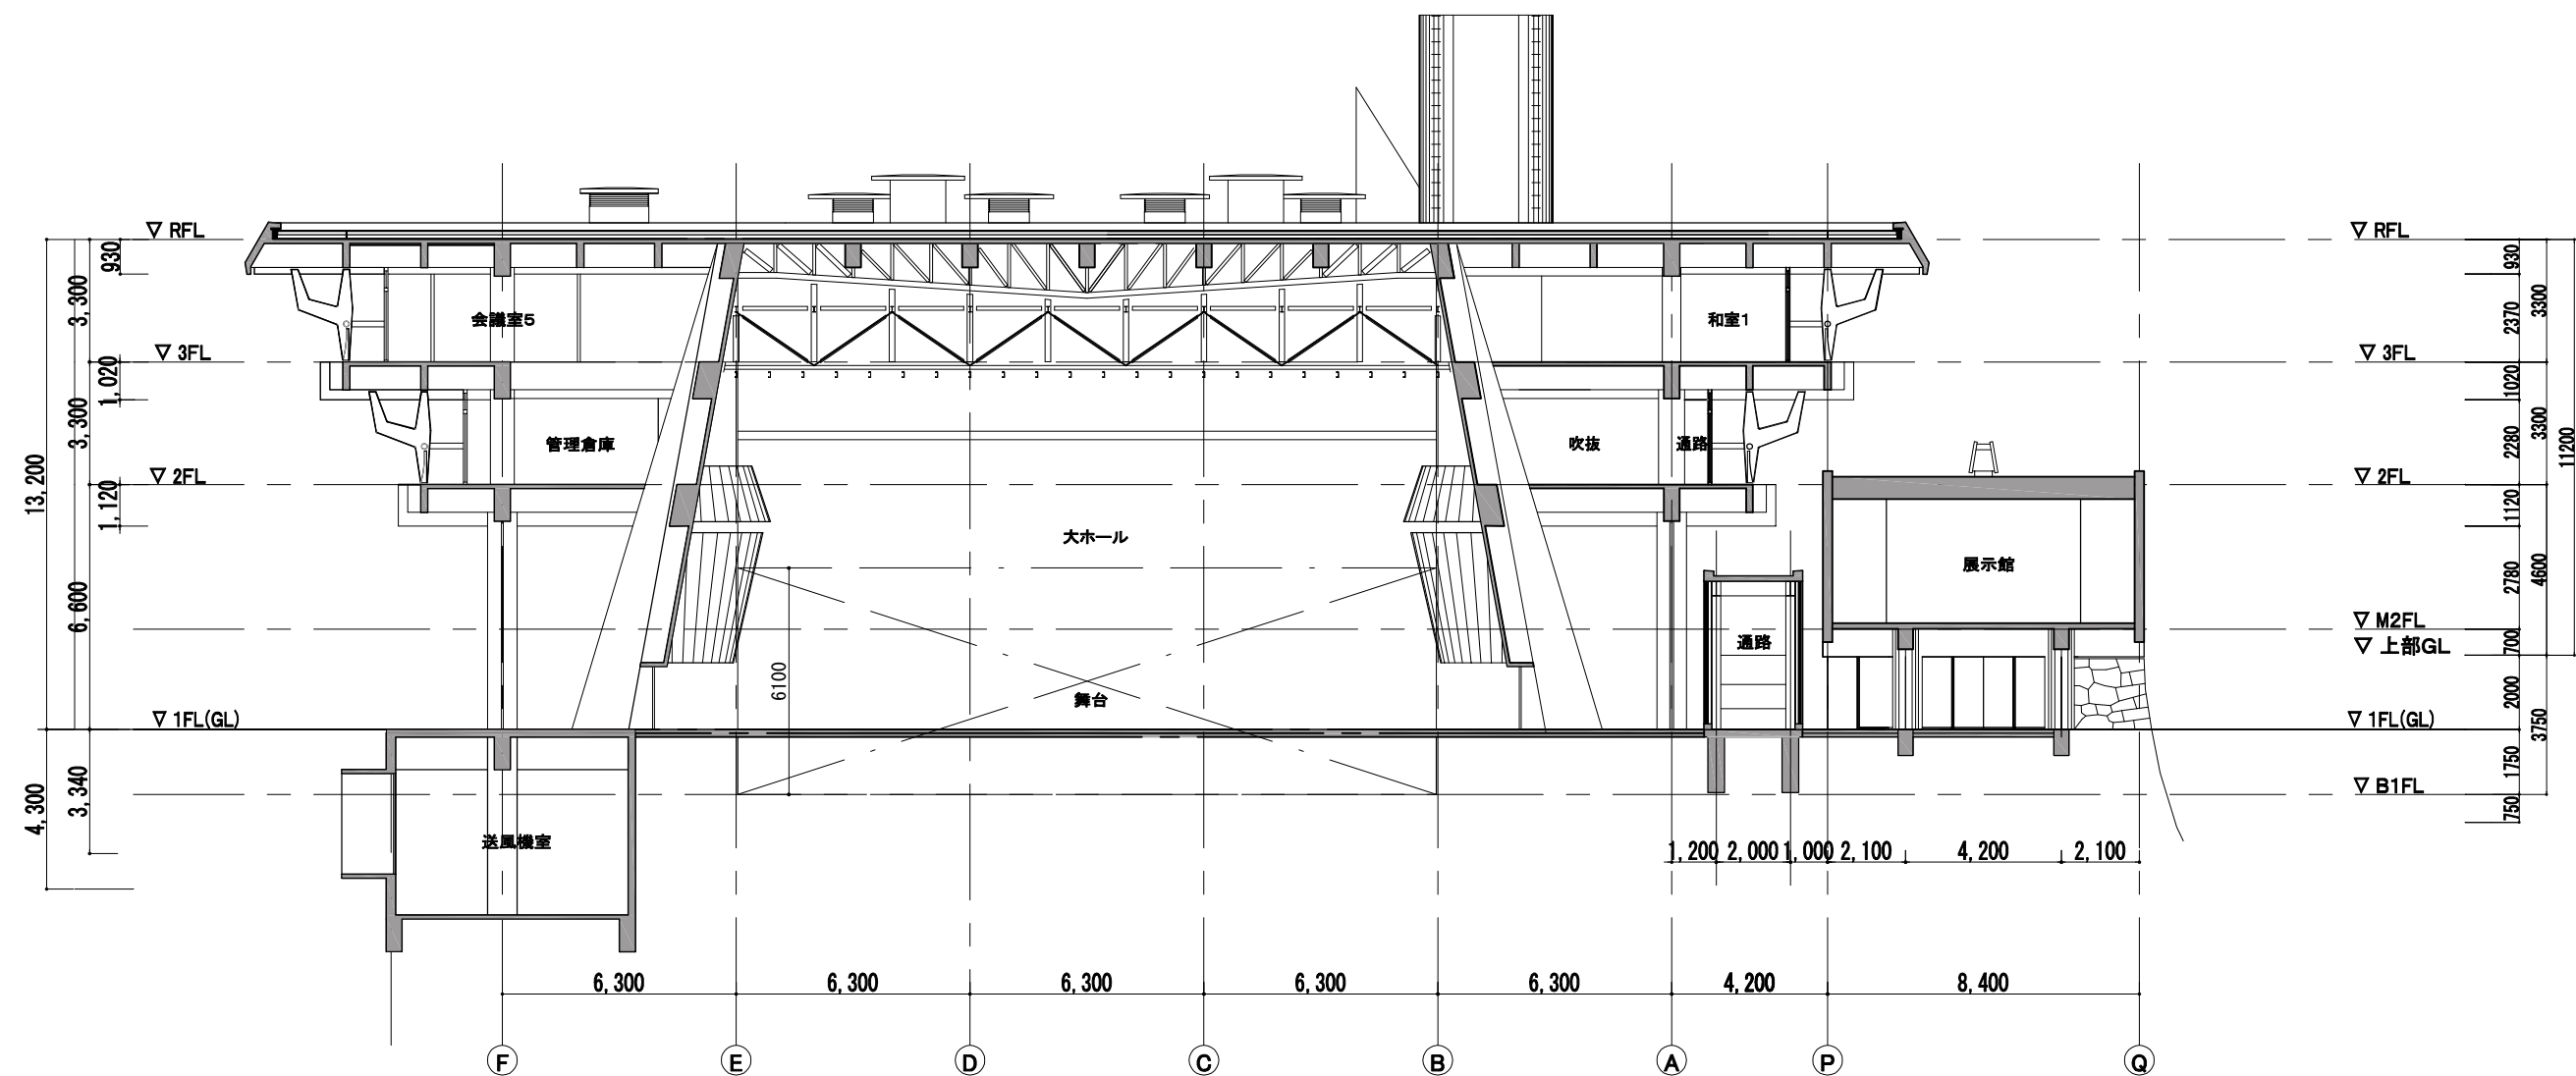



## 第9章 基本設計図（構造）


津山文化センター耐震補強及び大規模改修事業

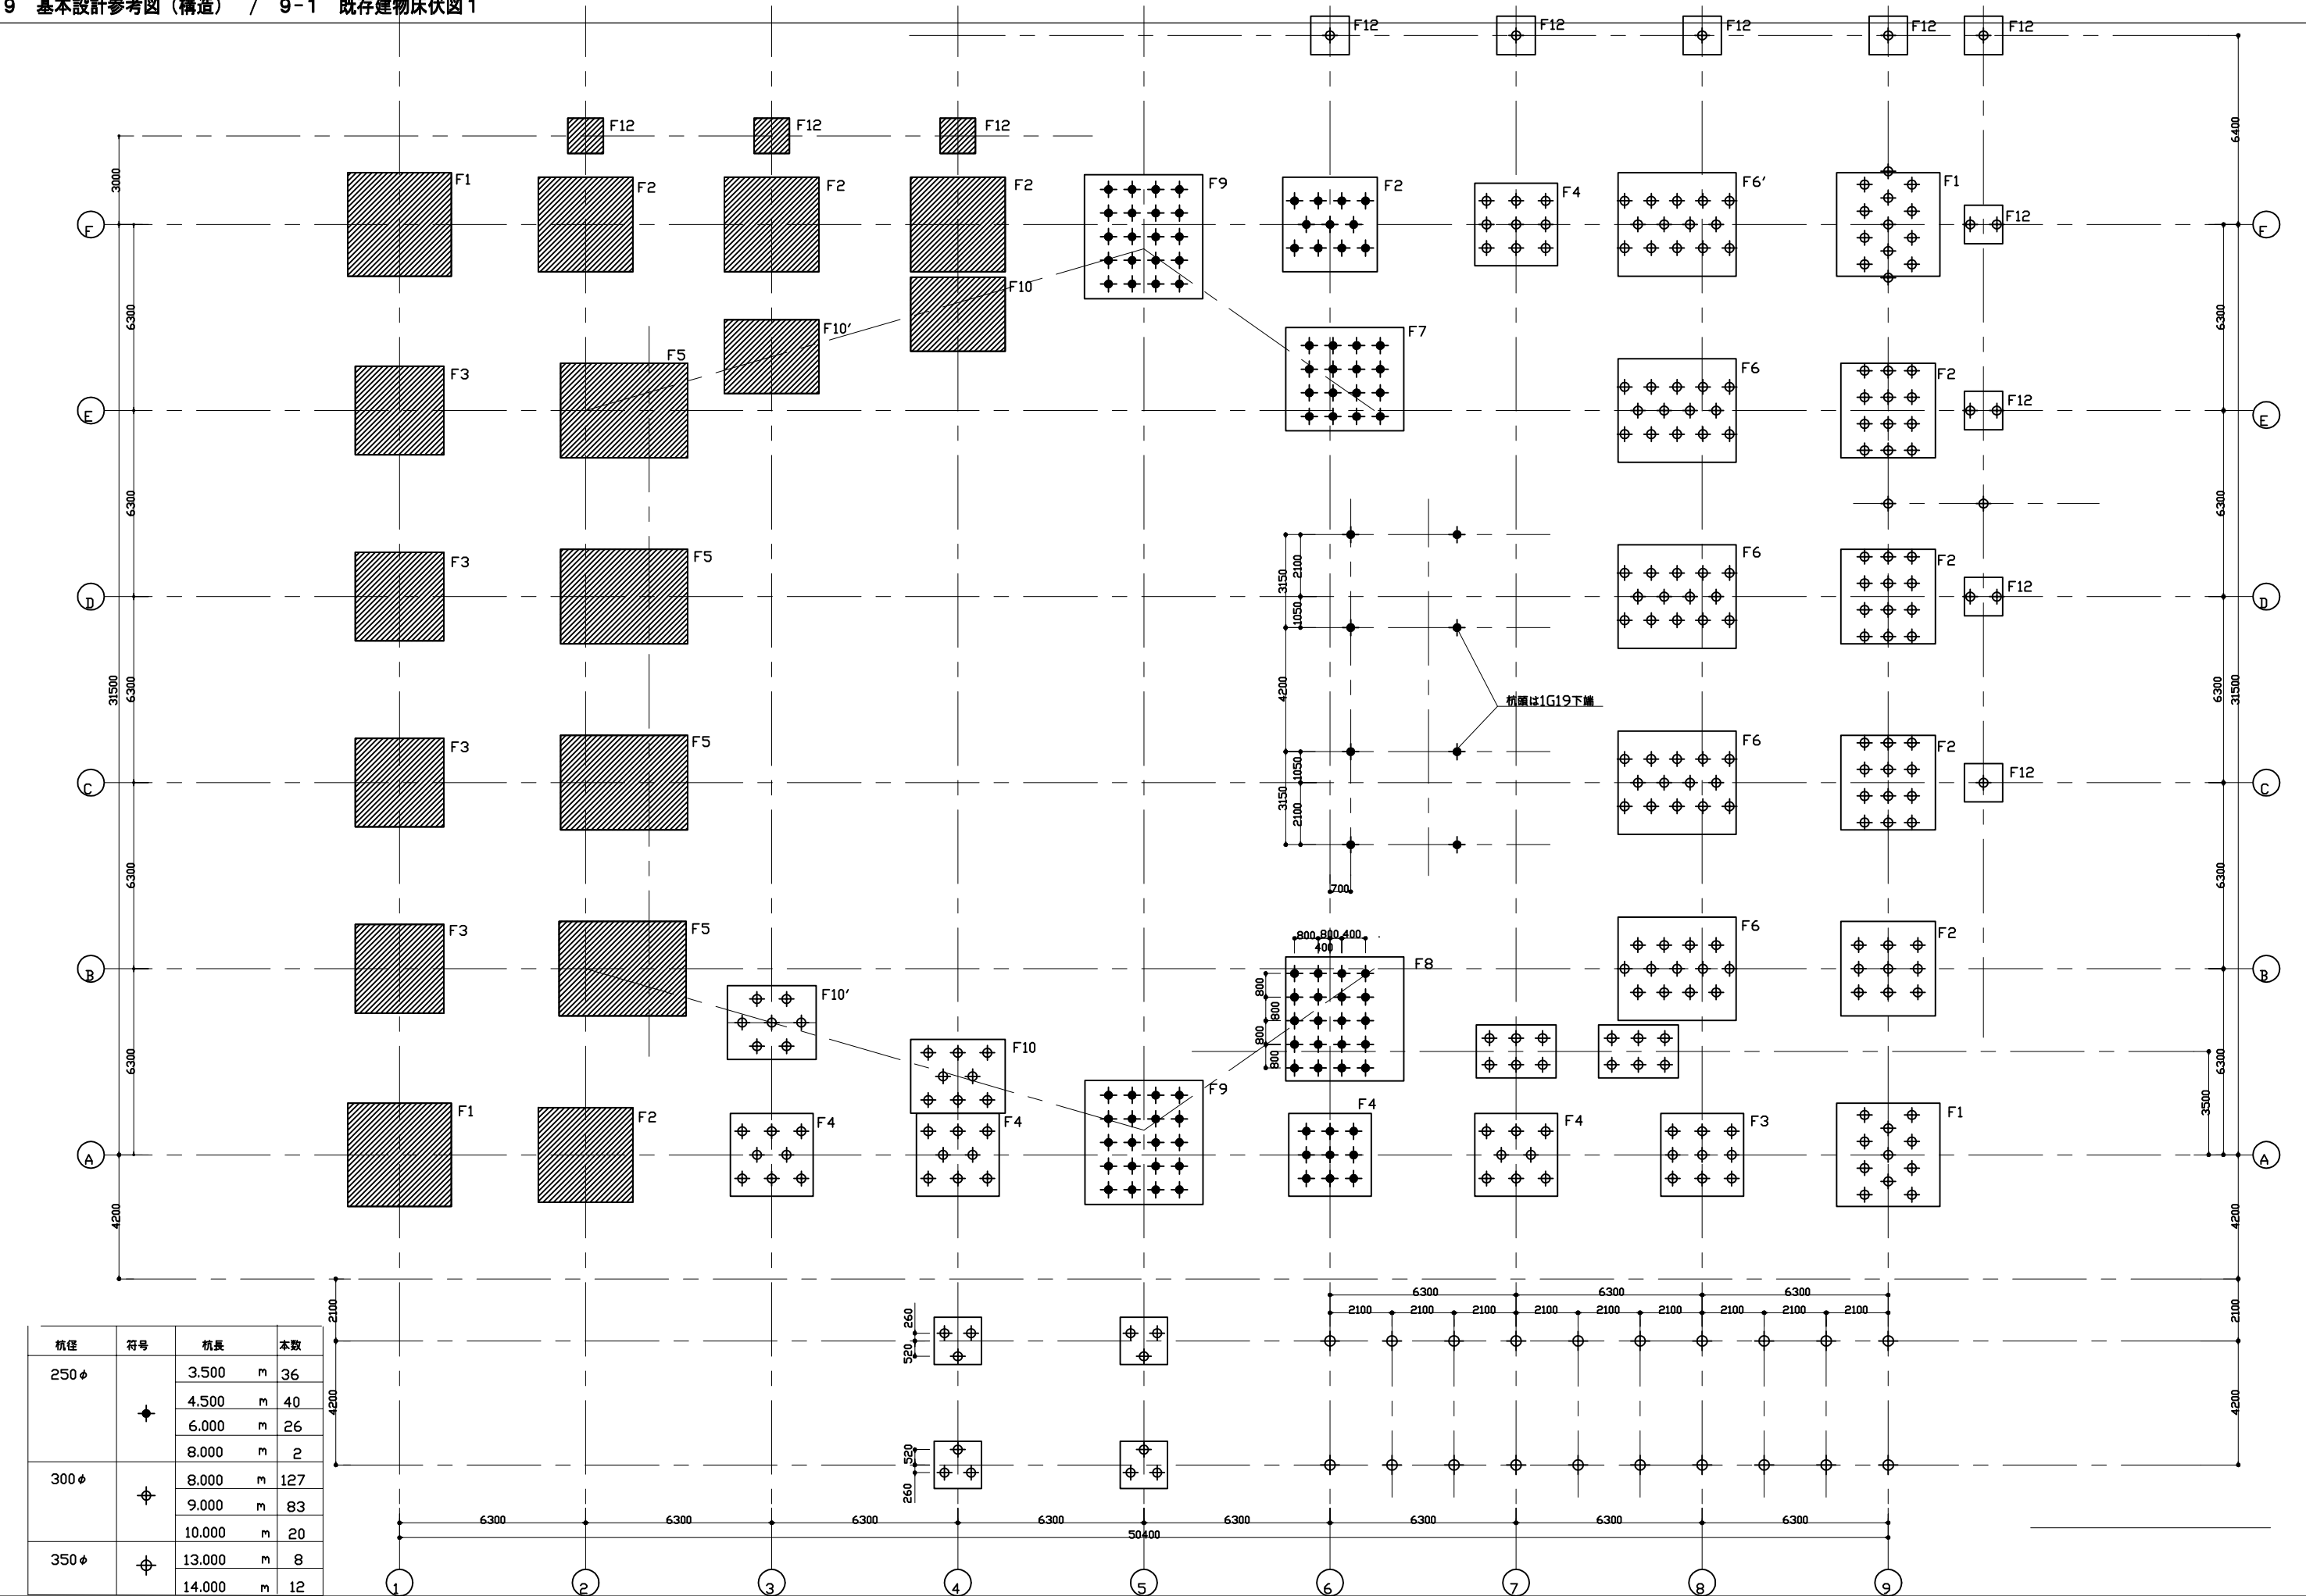


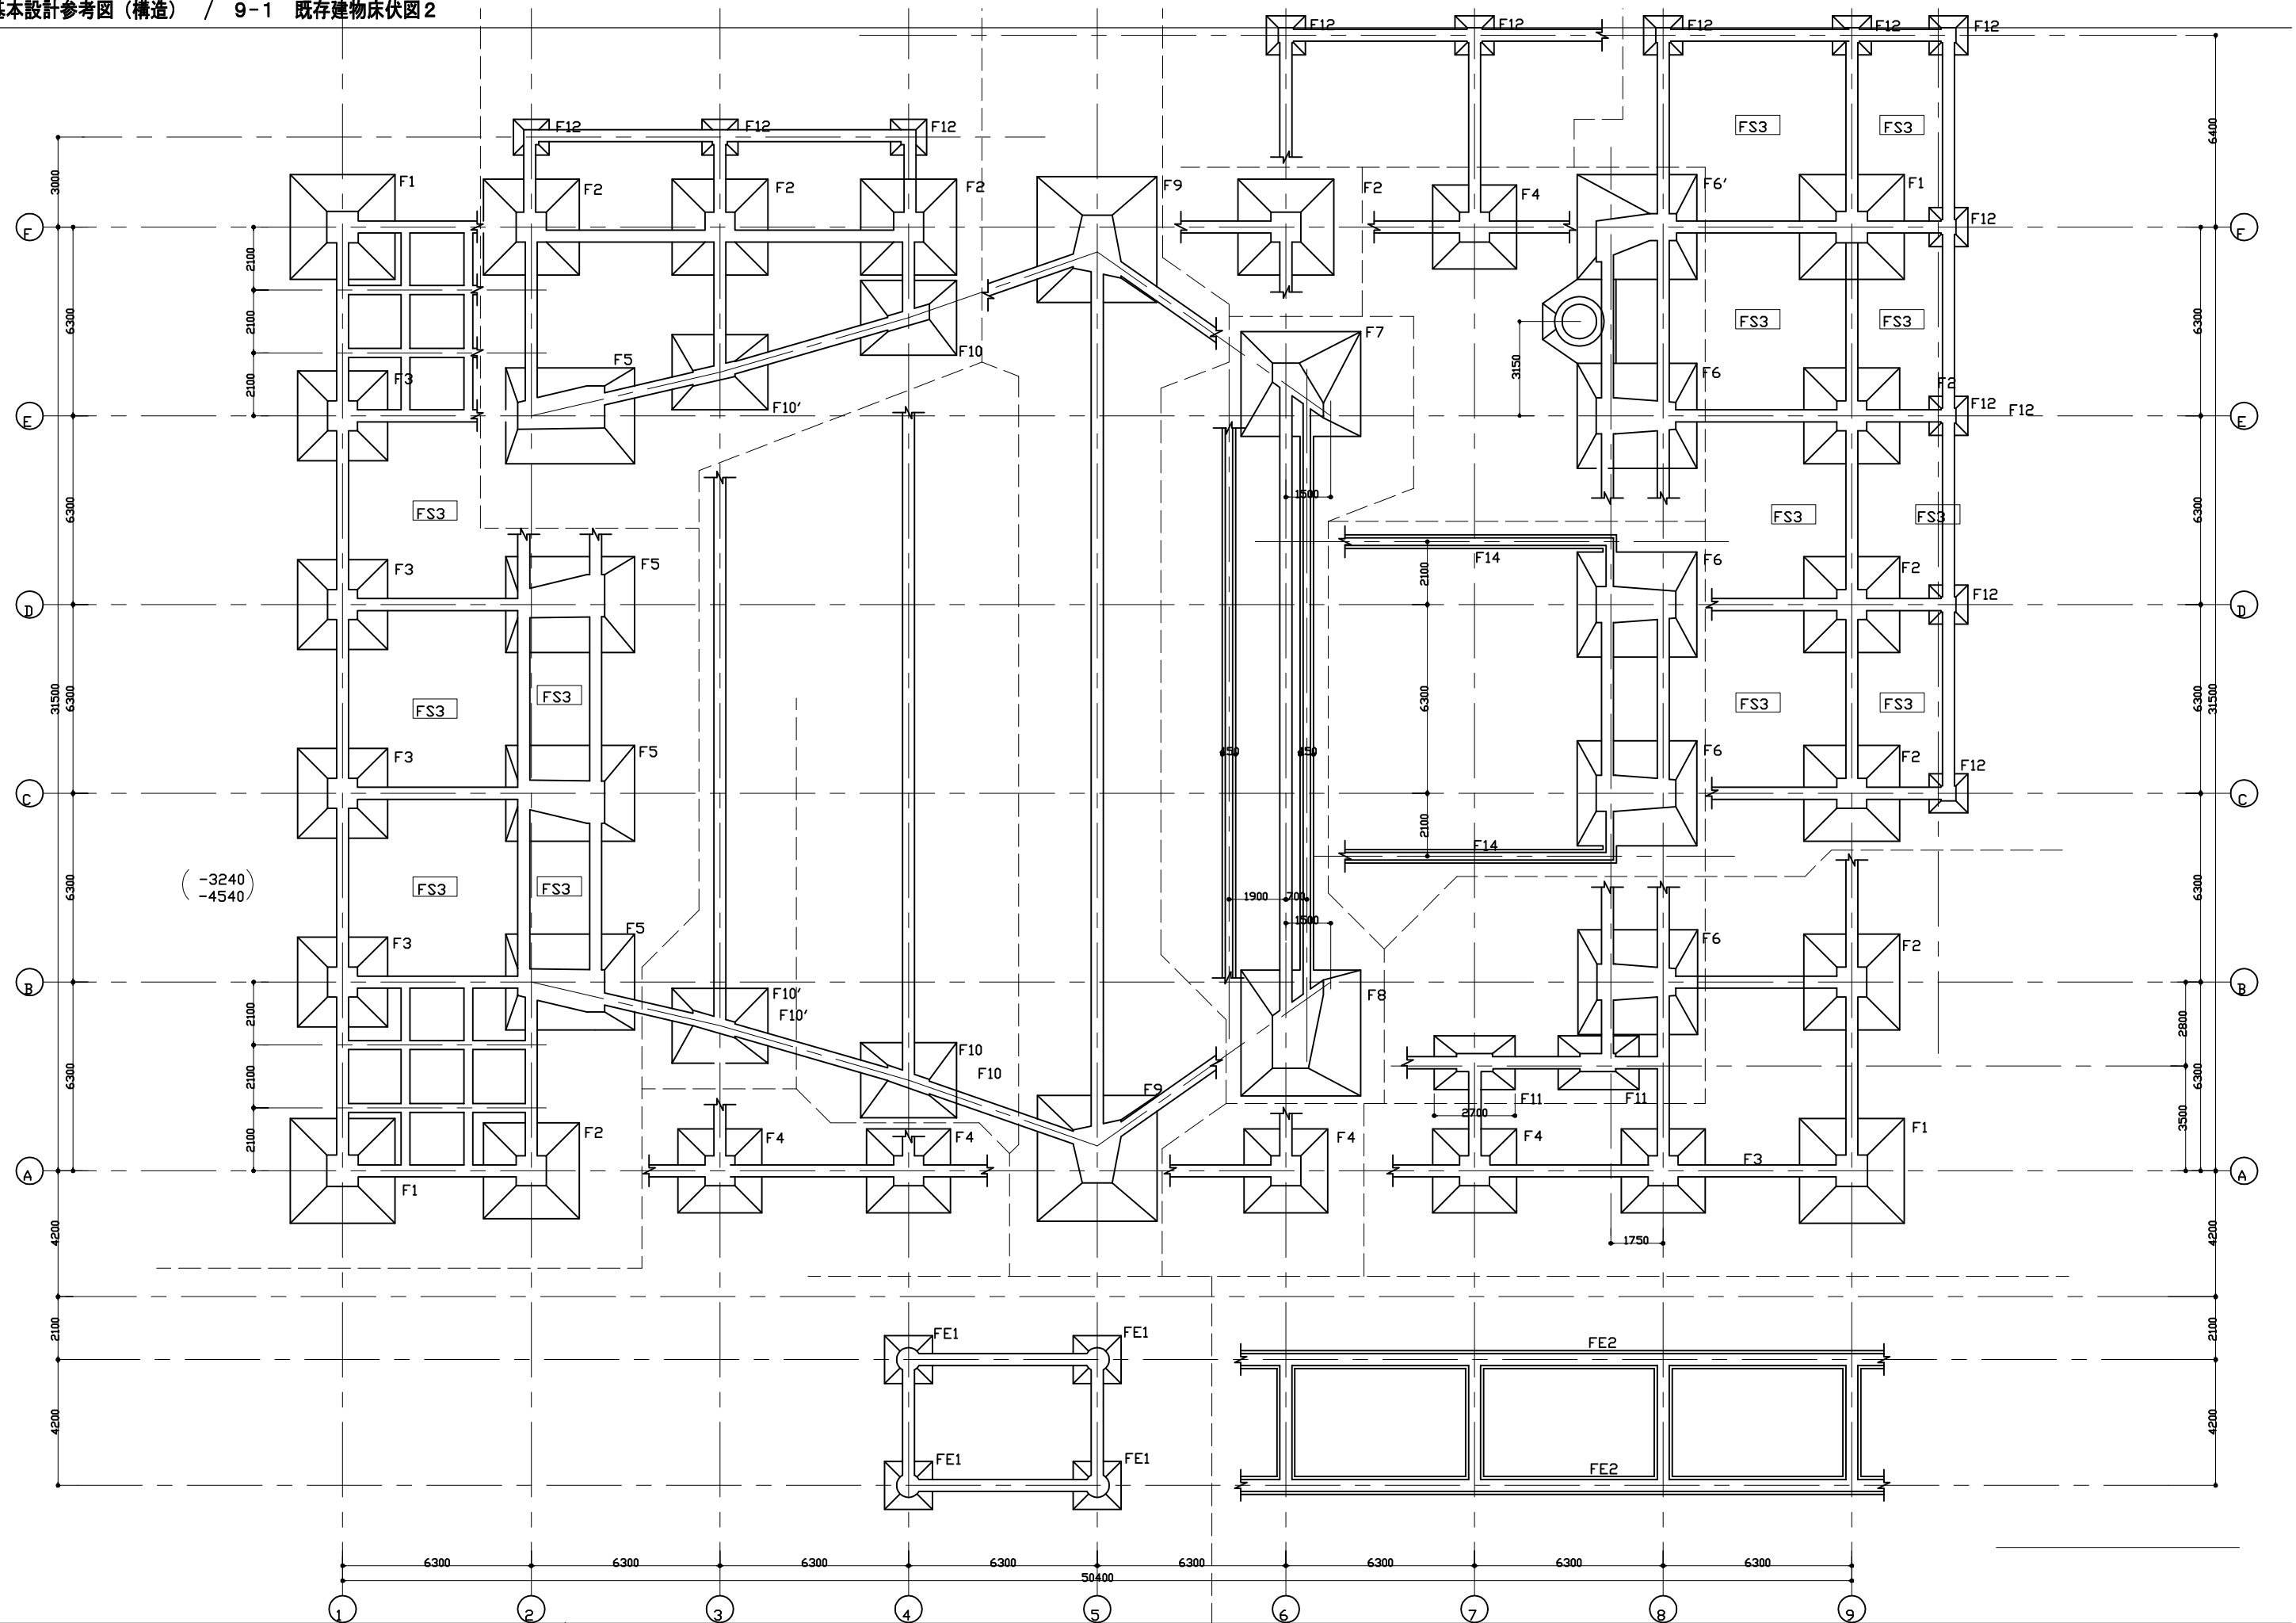


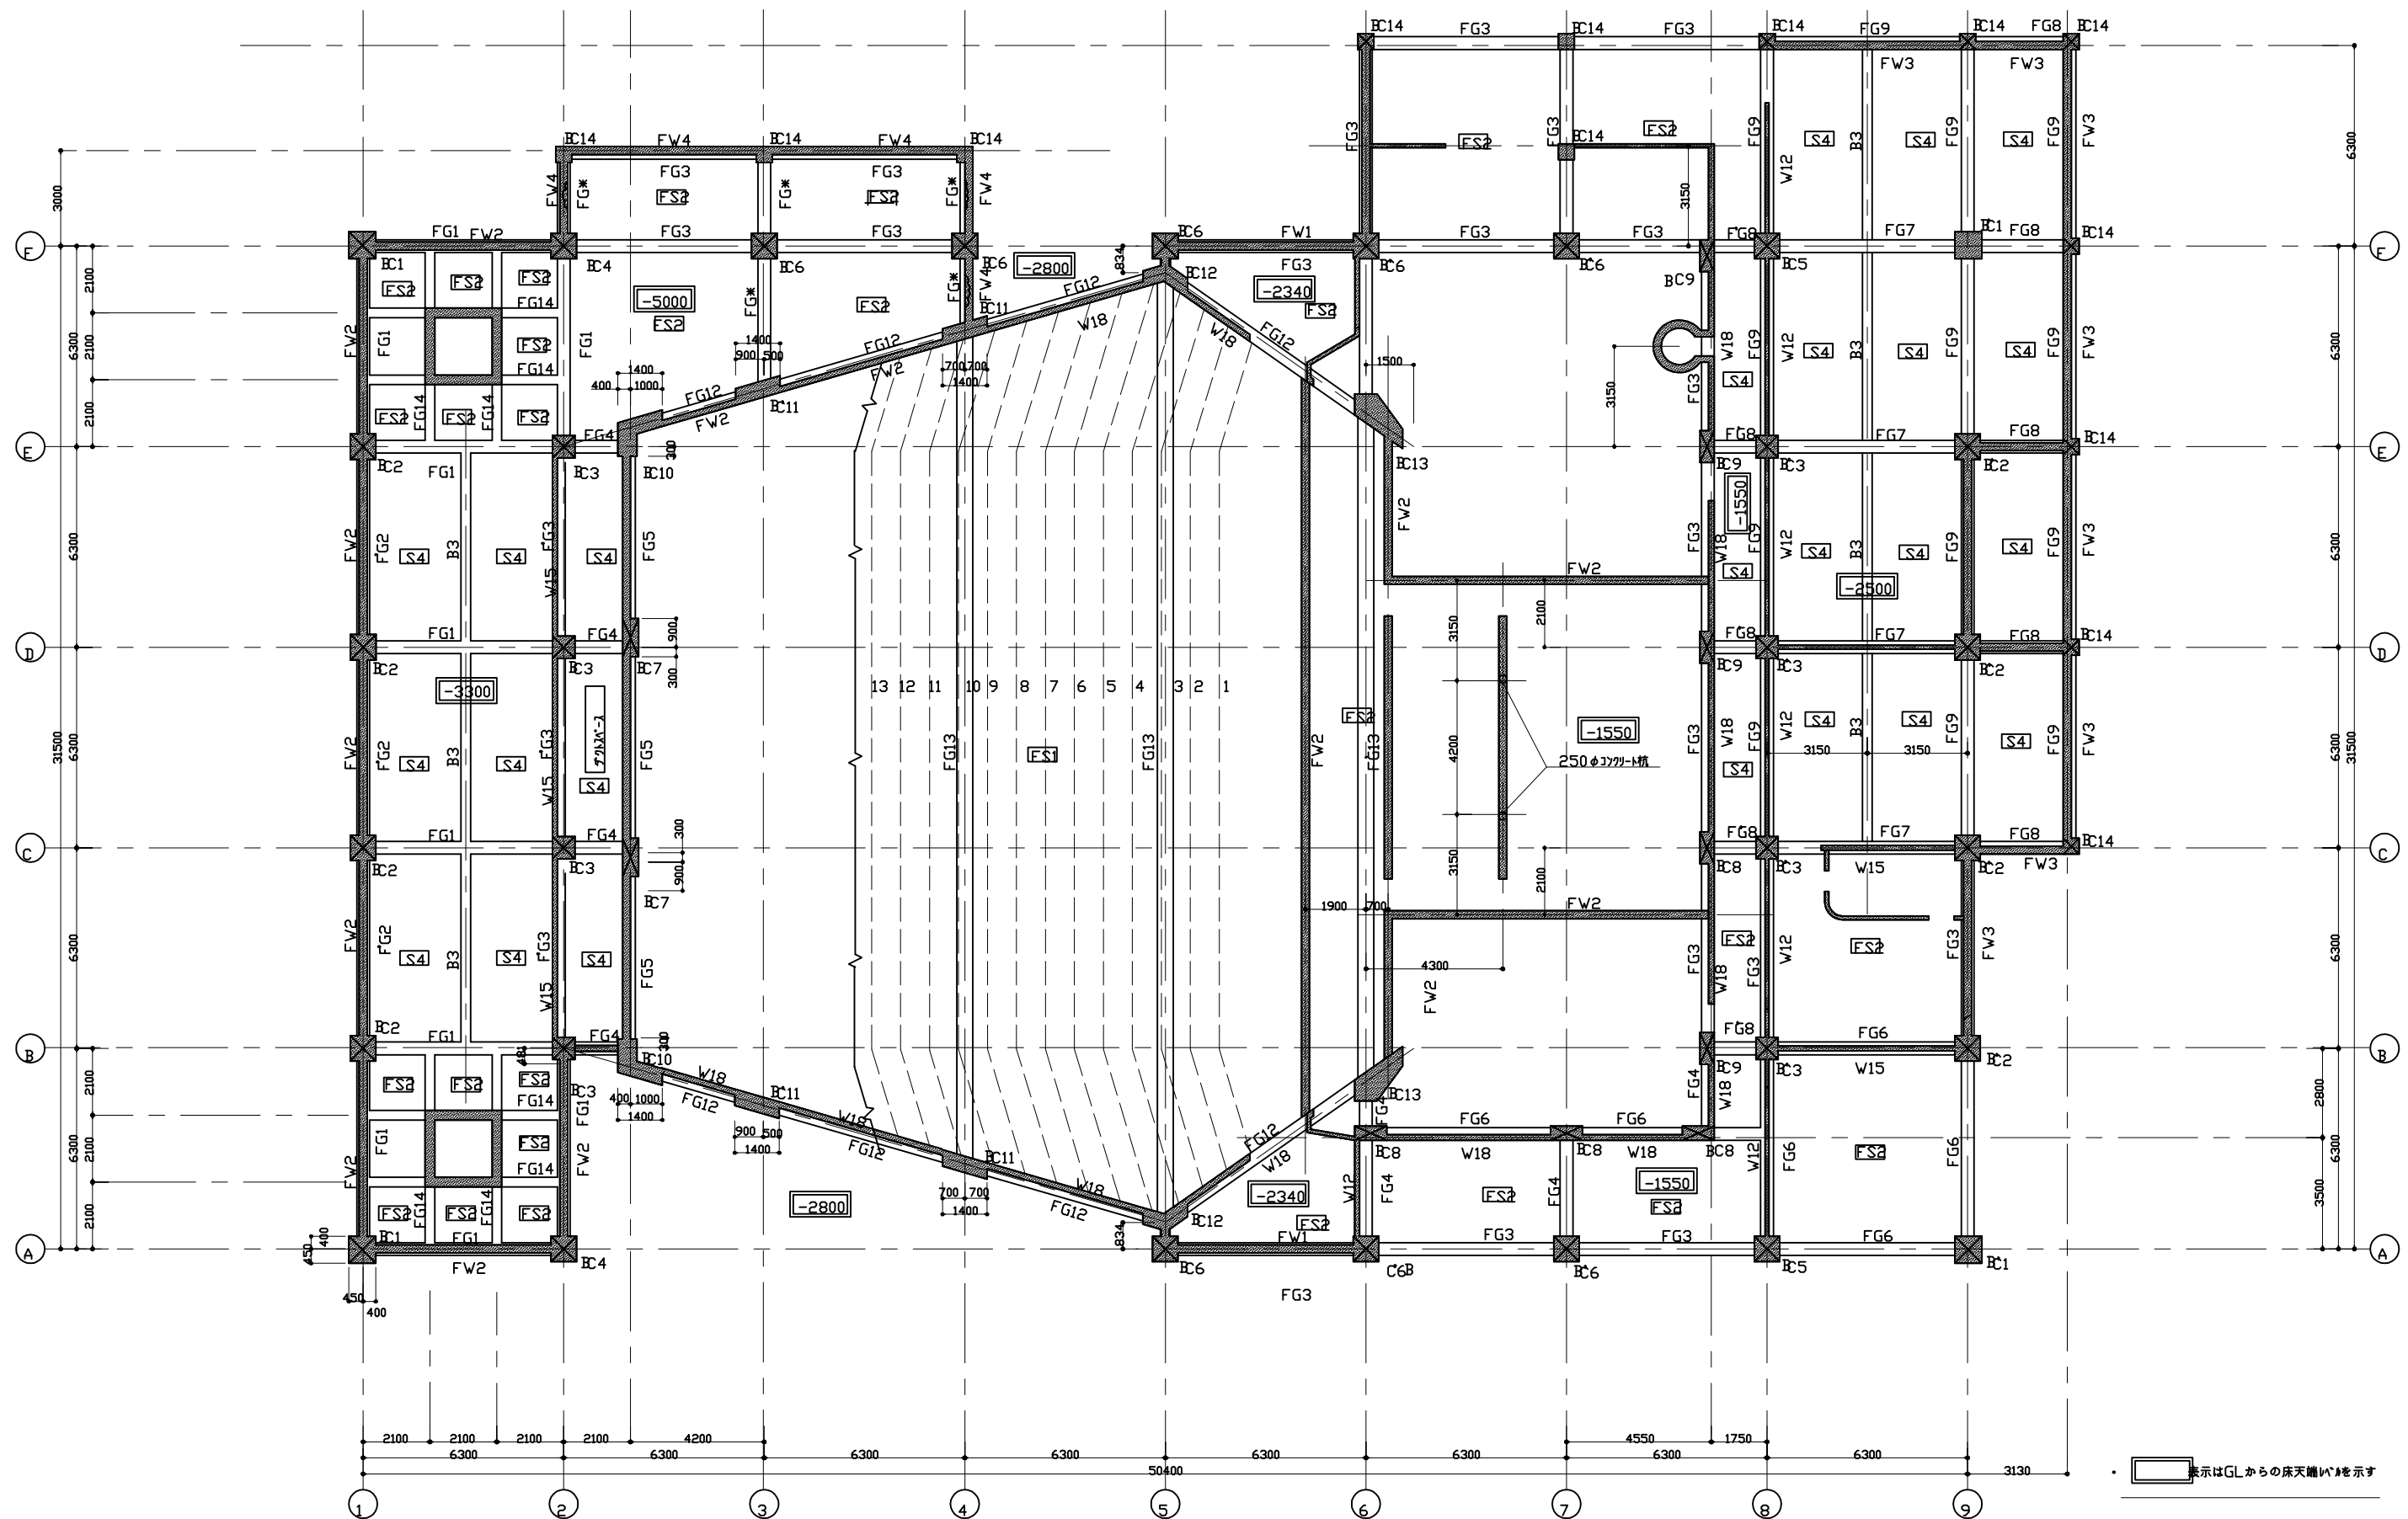

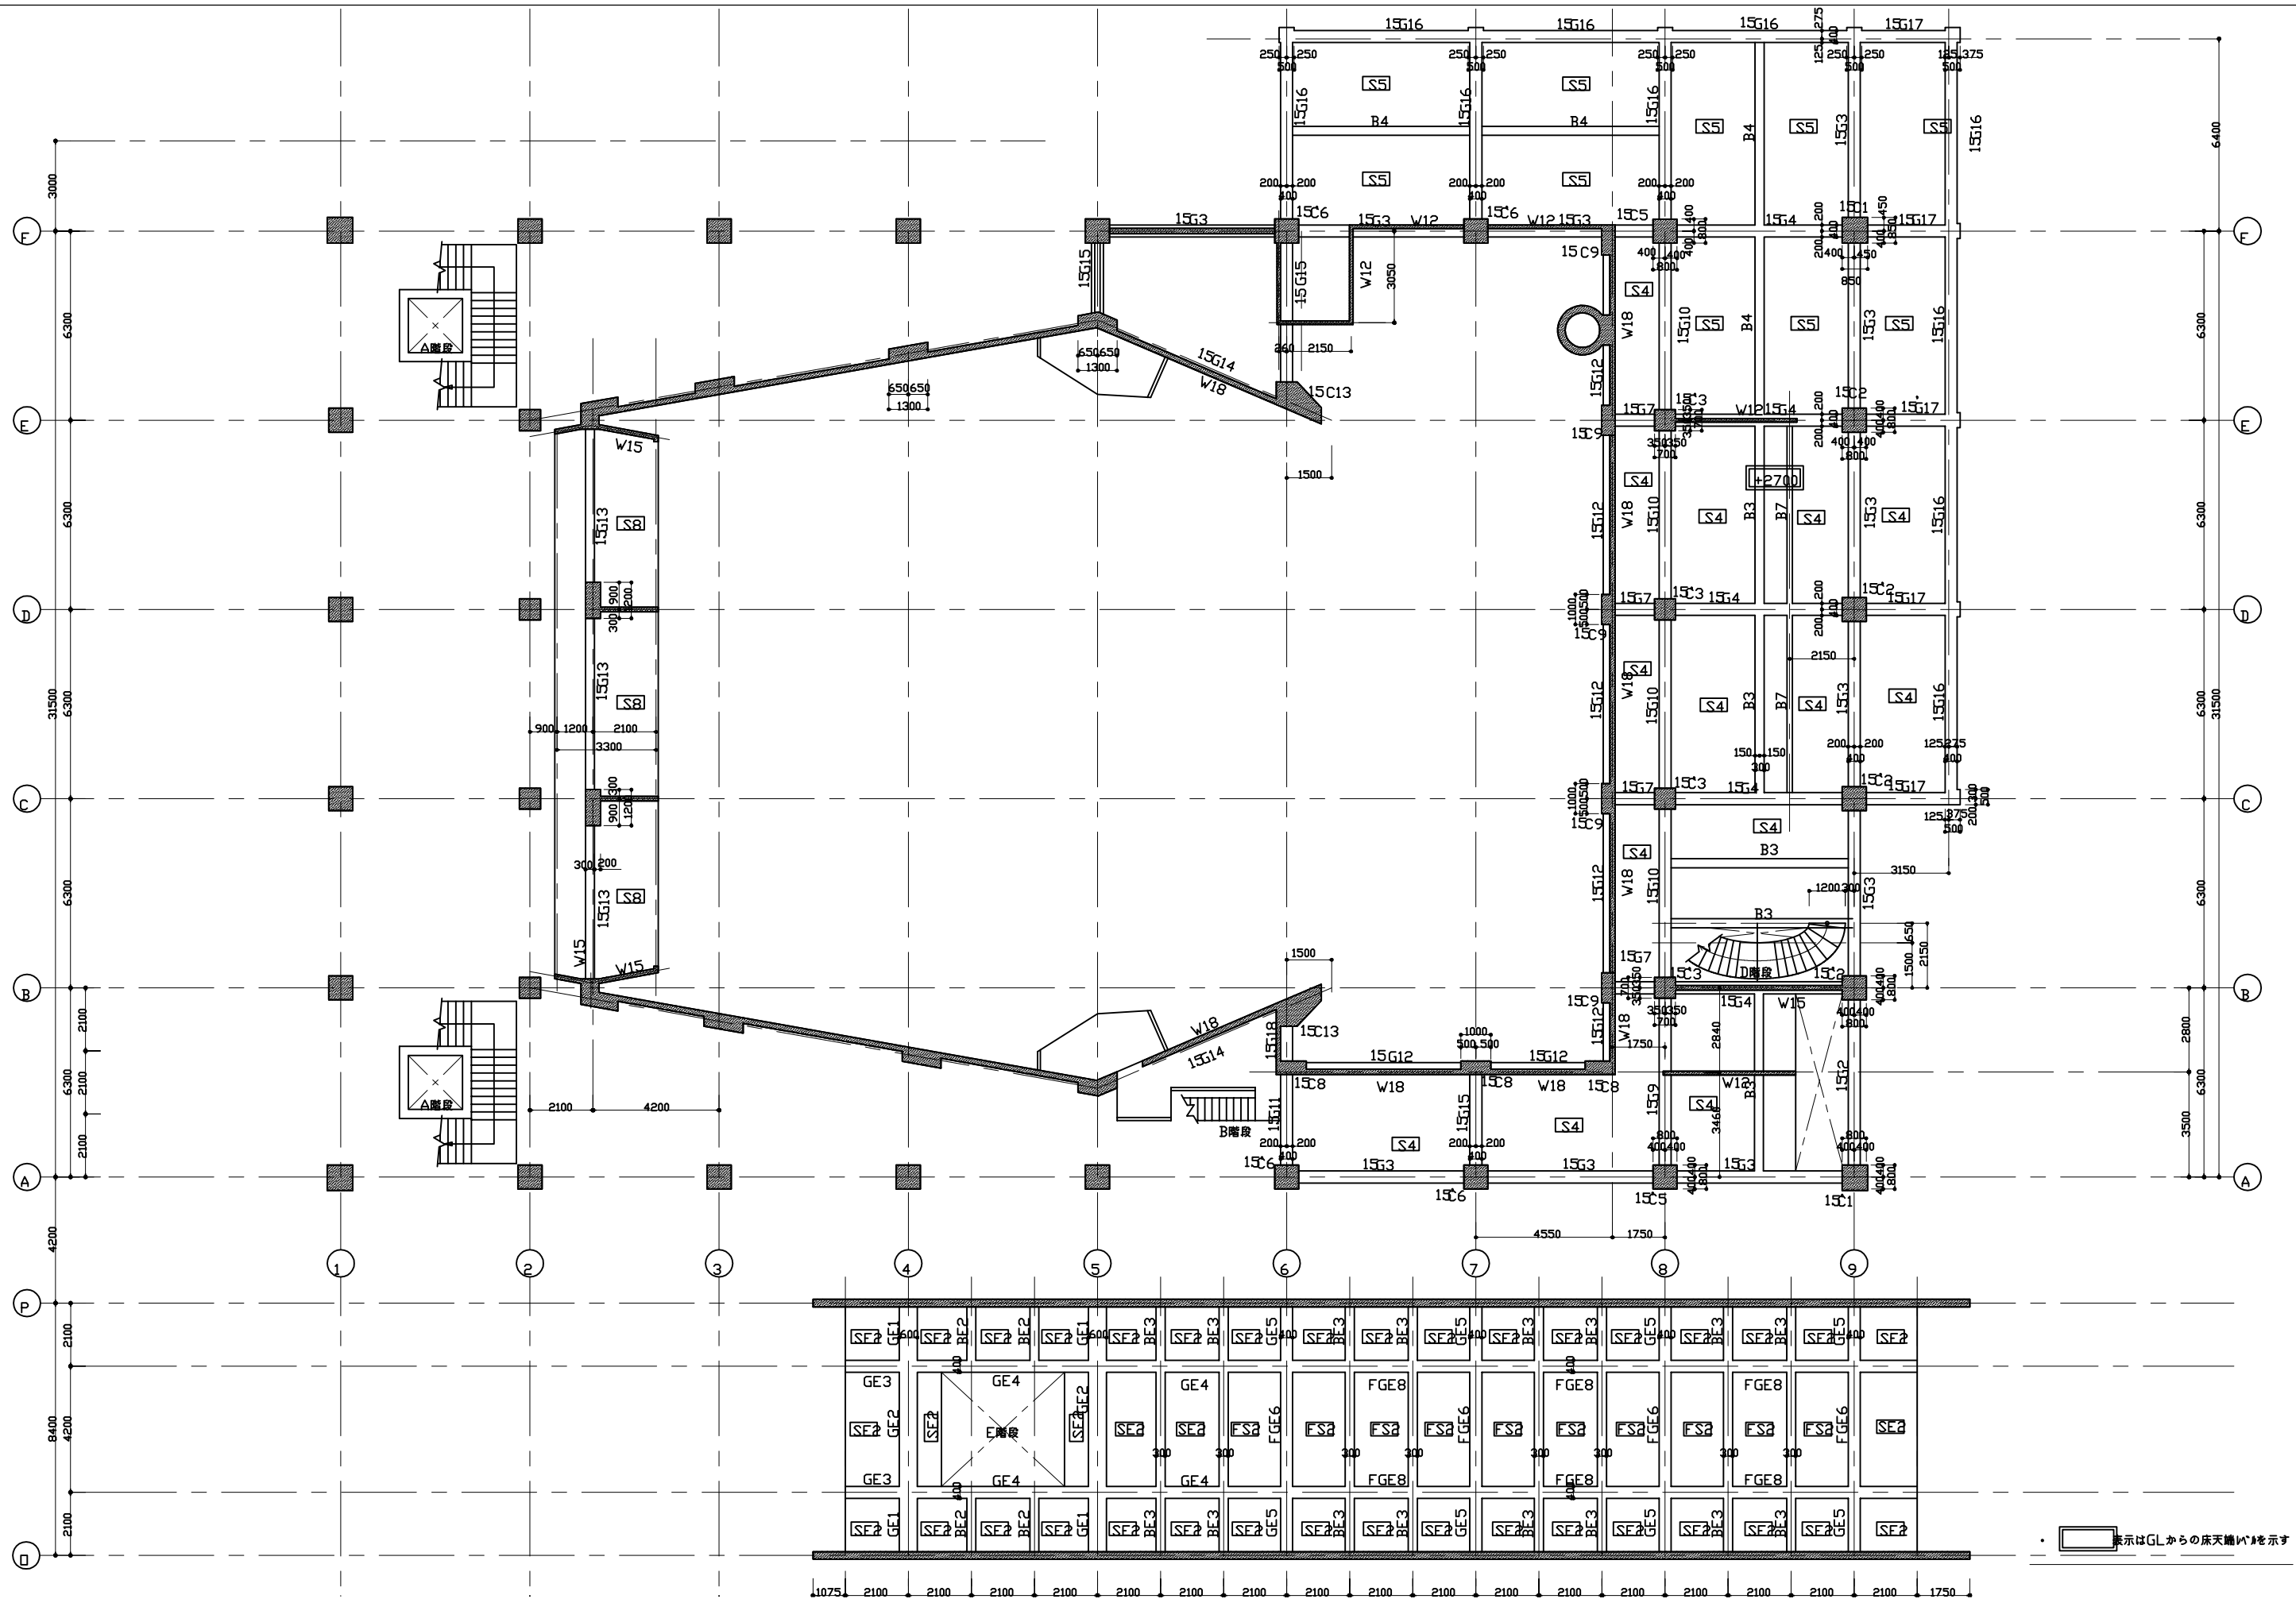

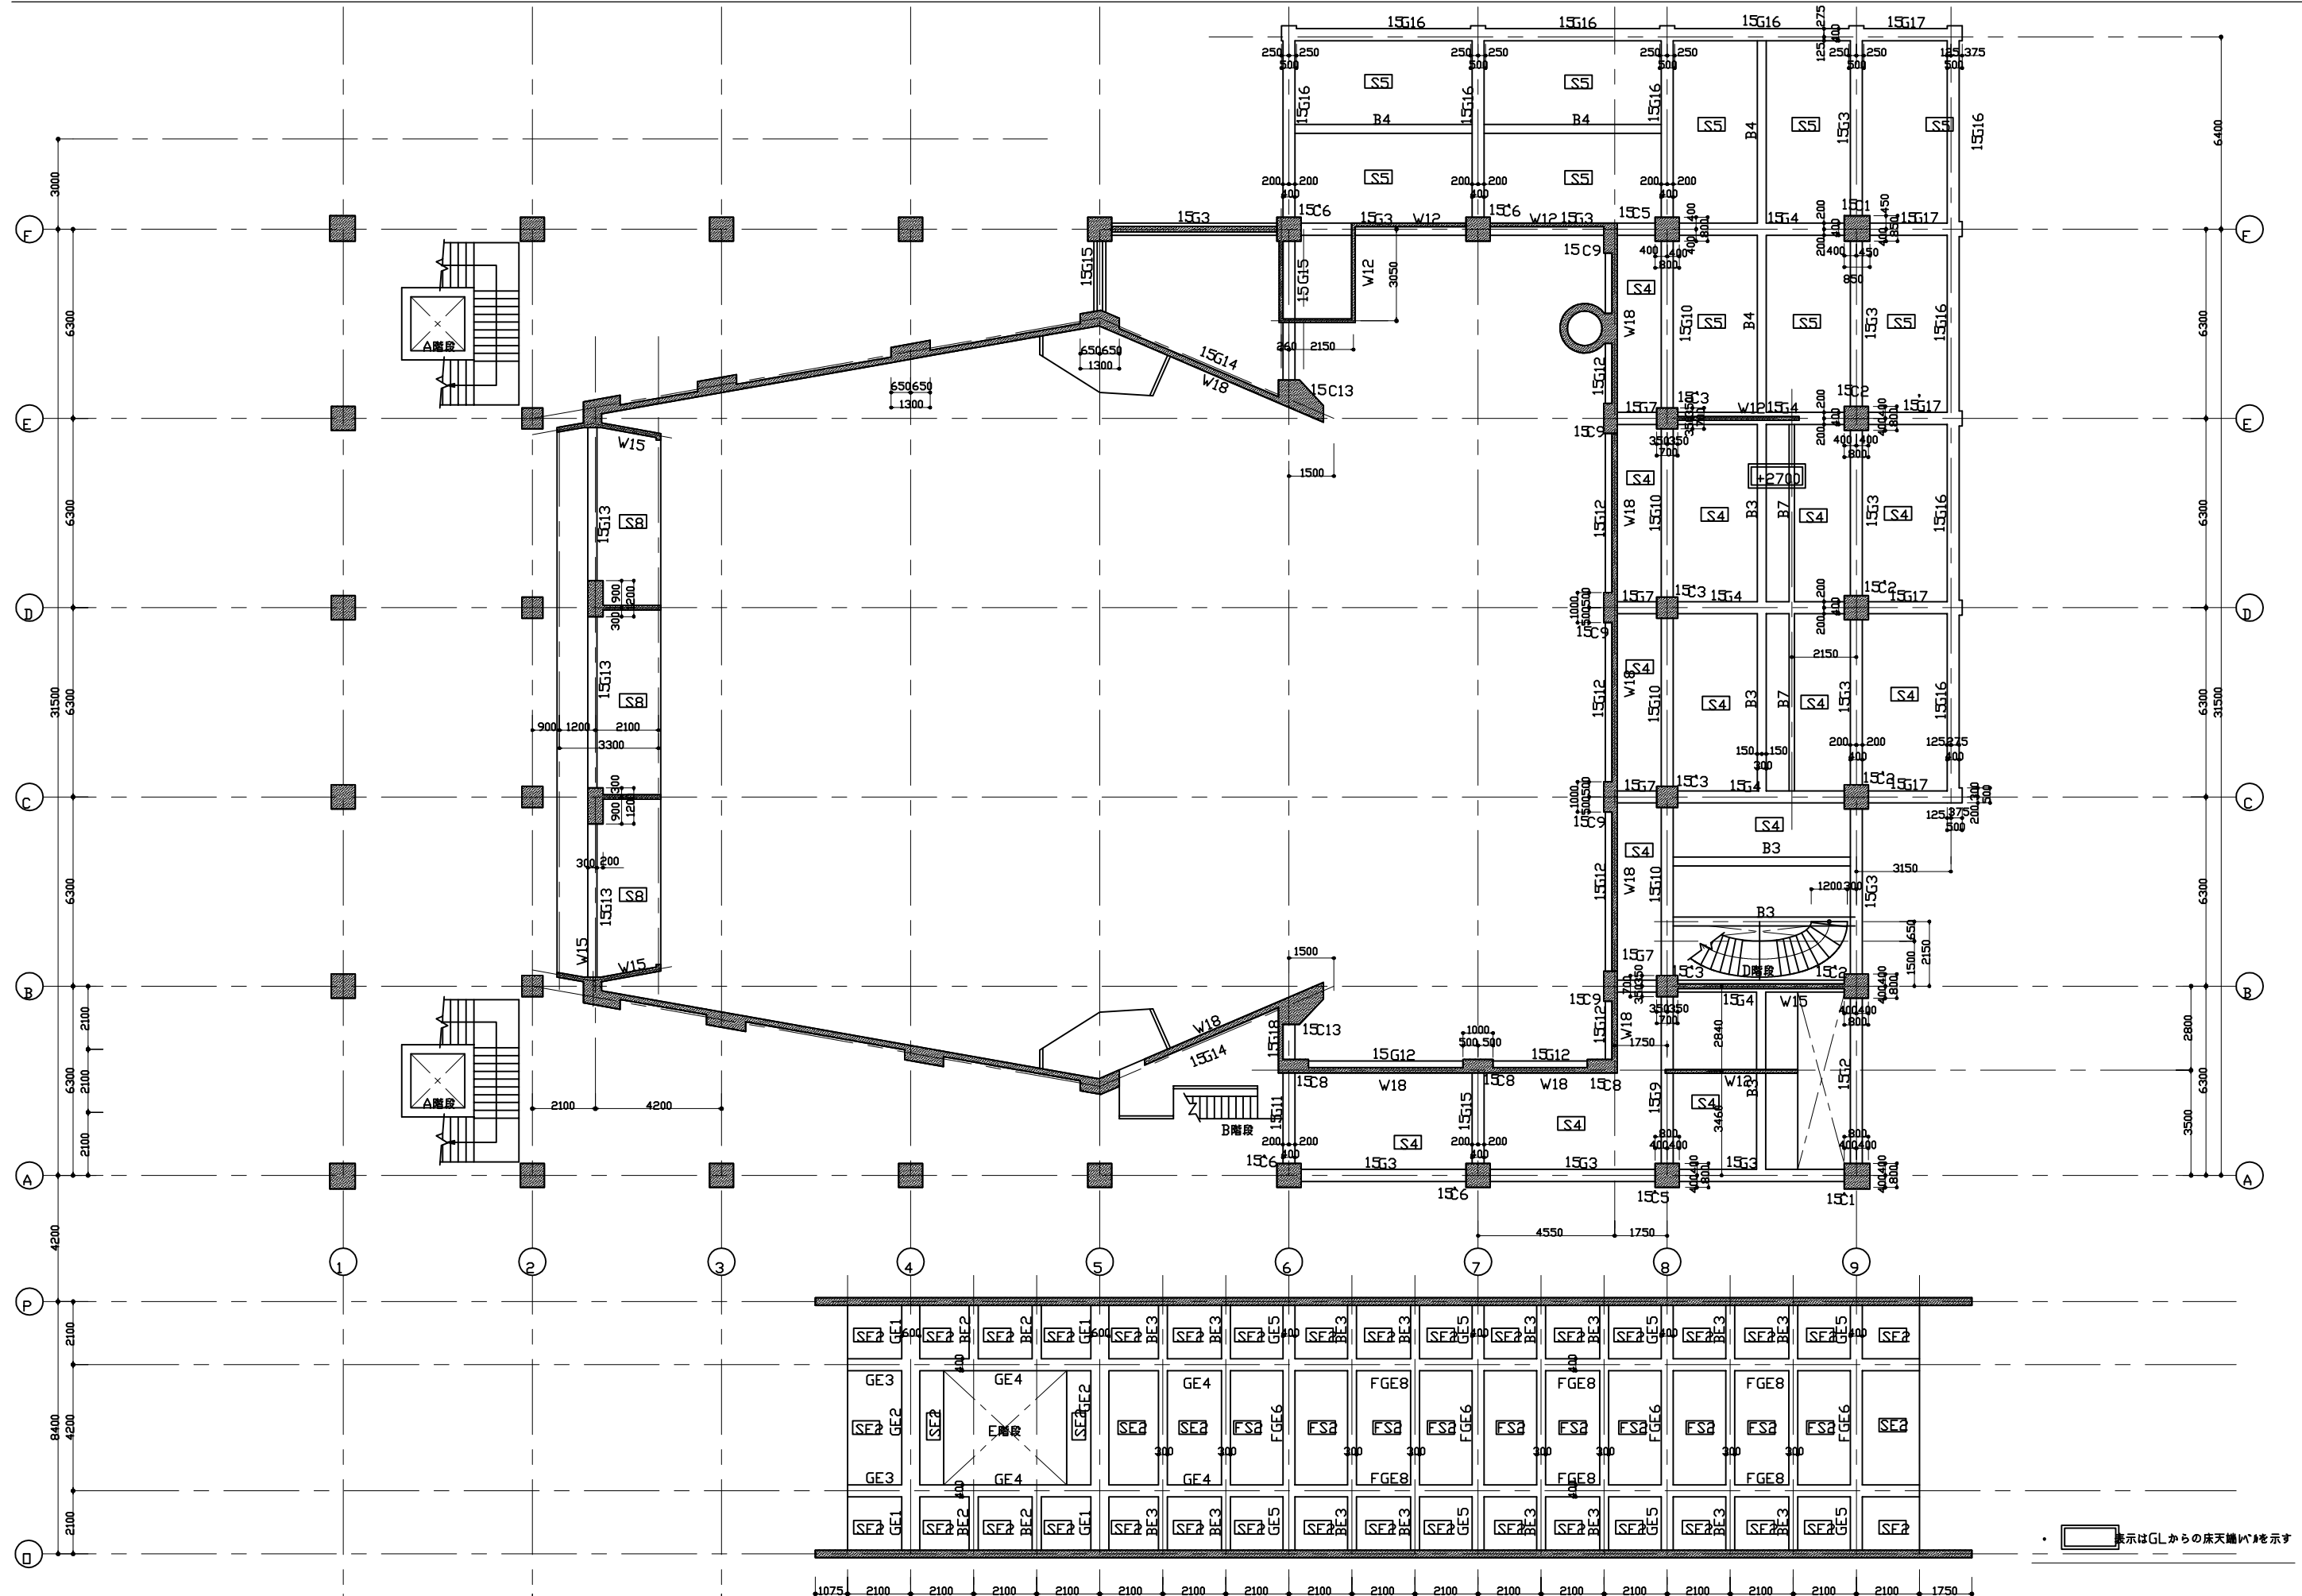


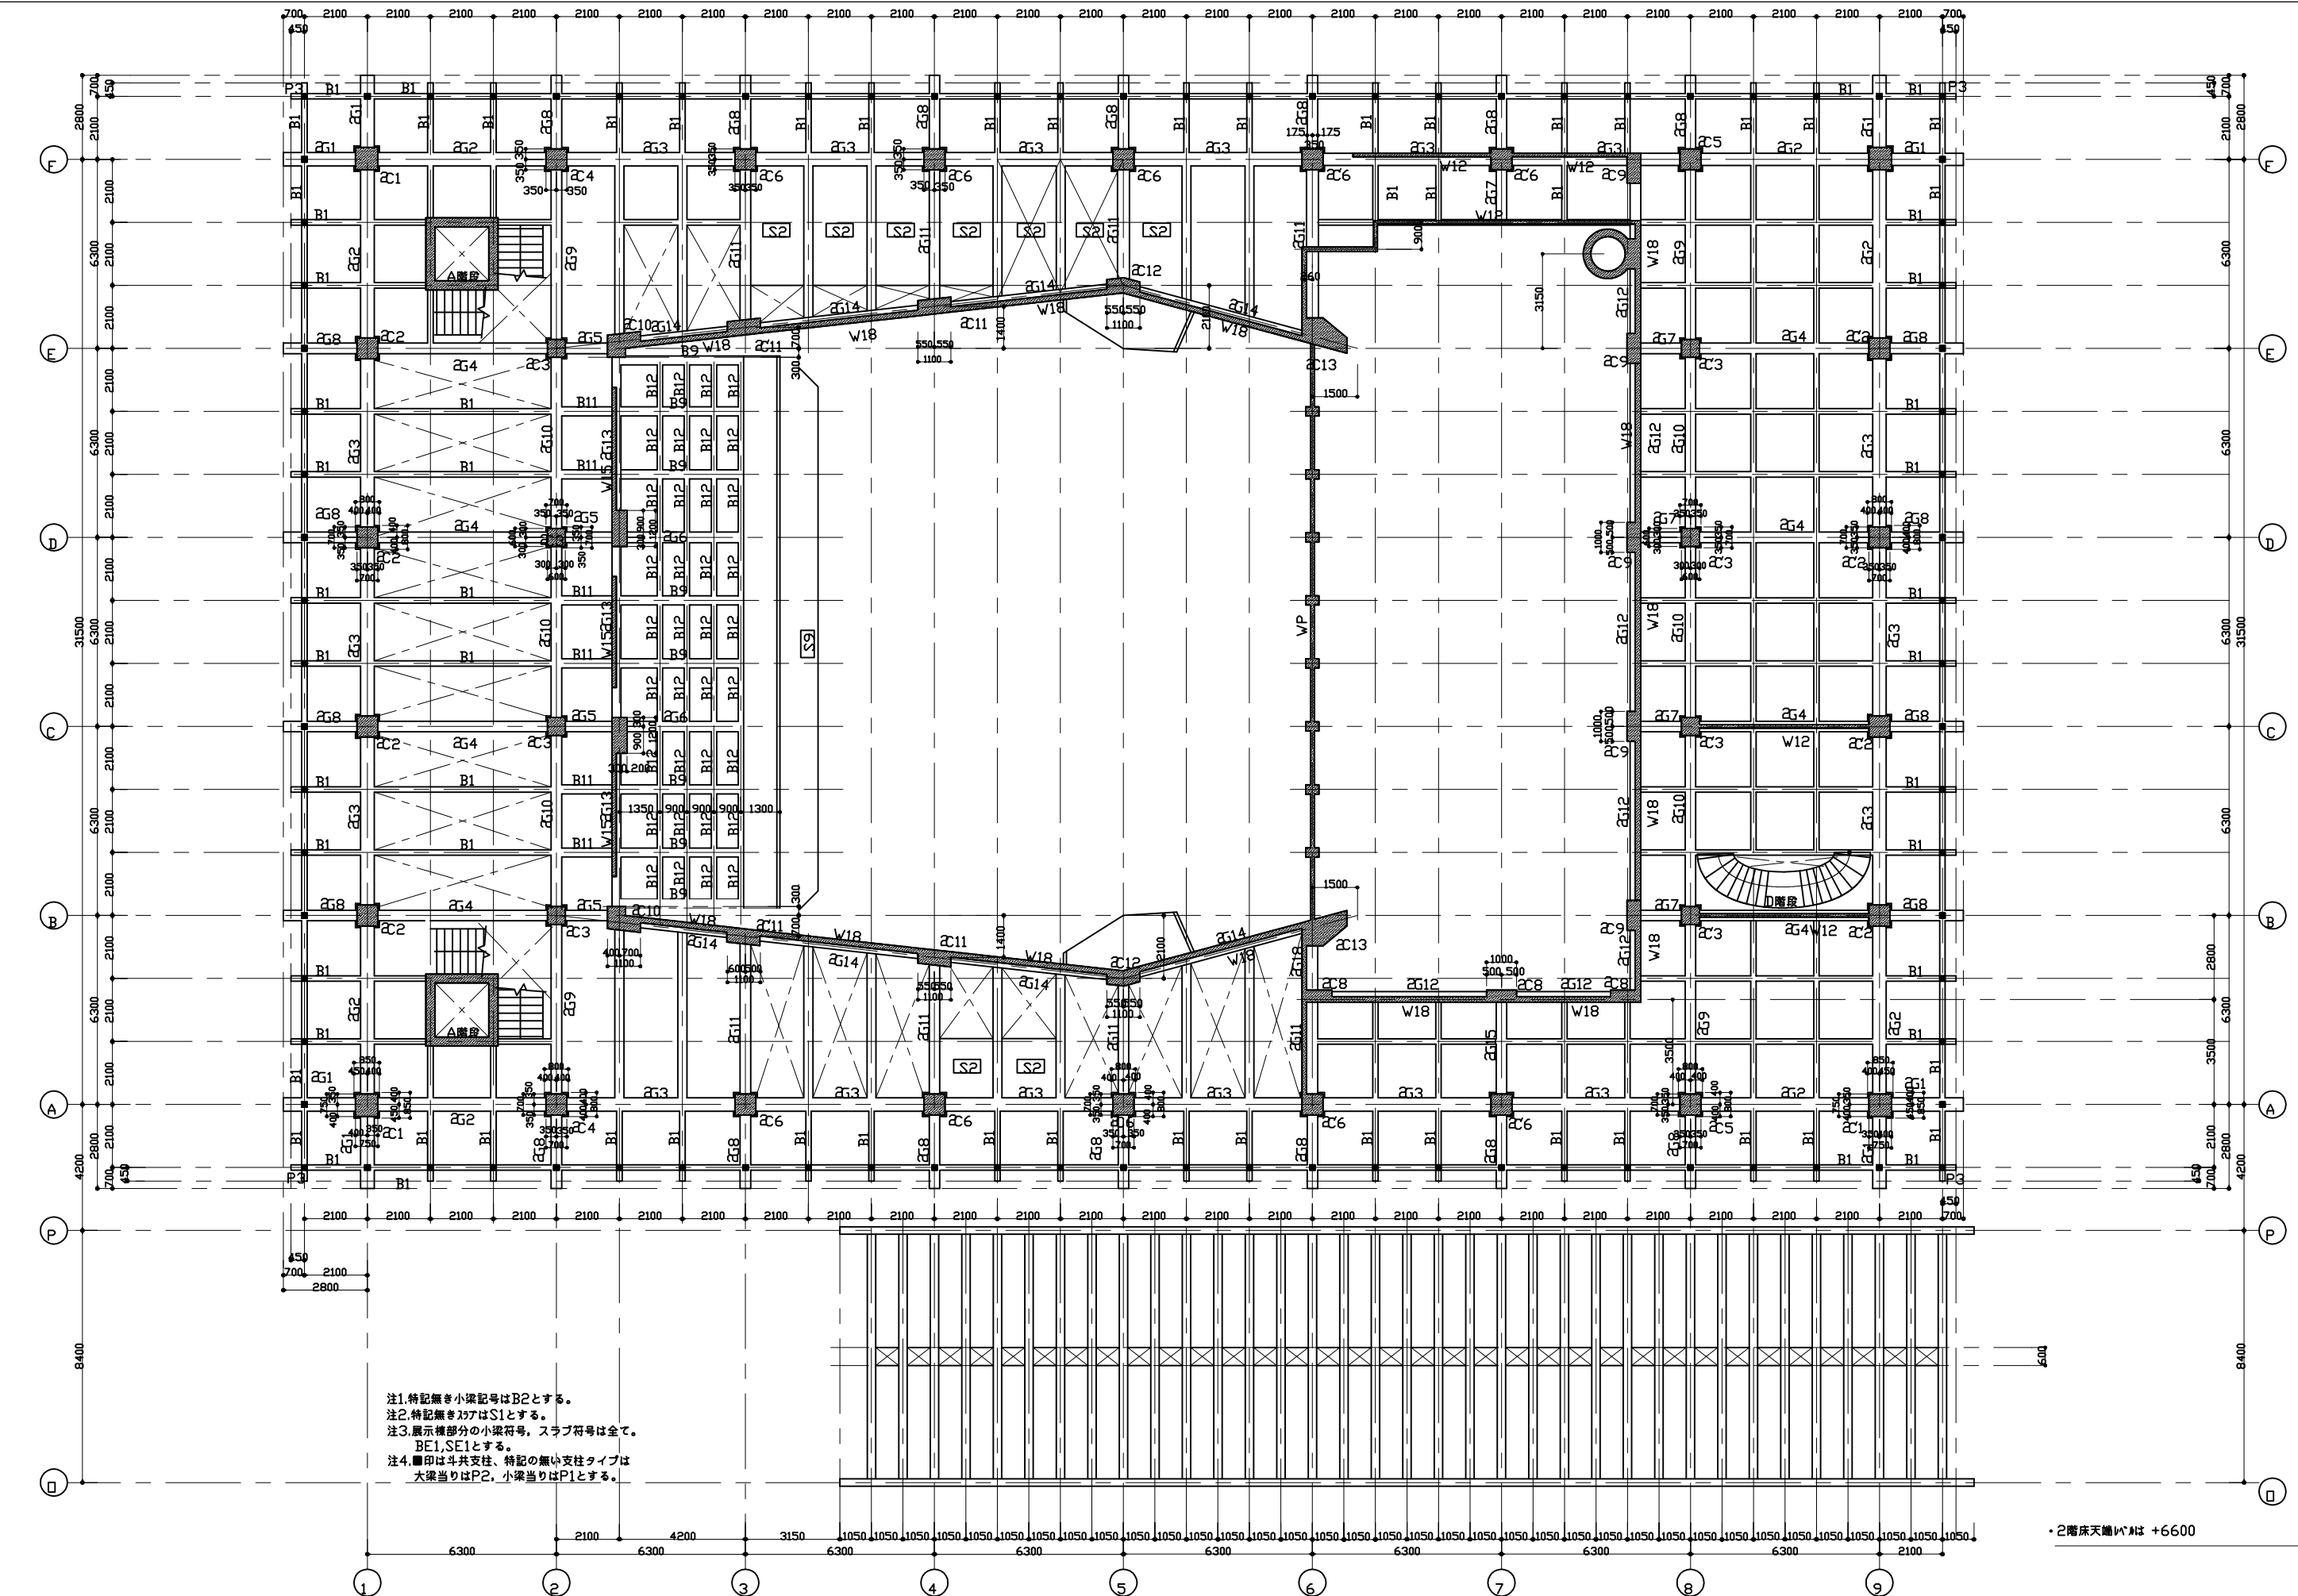



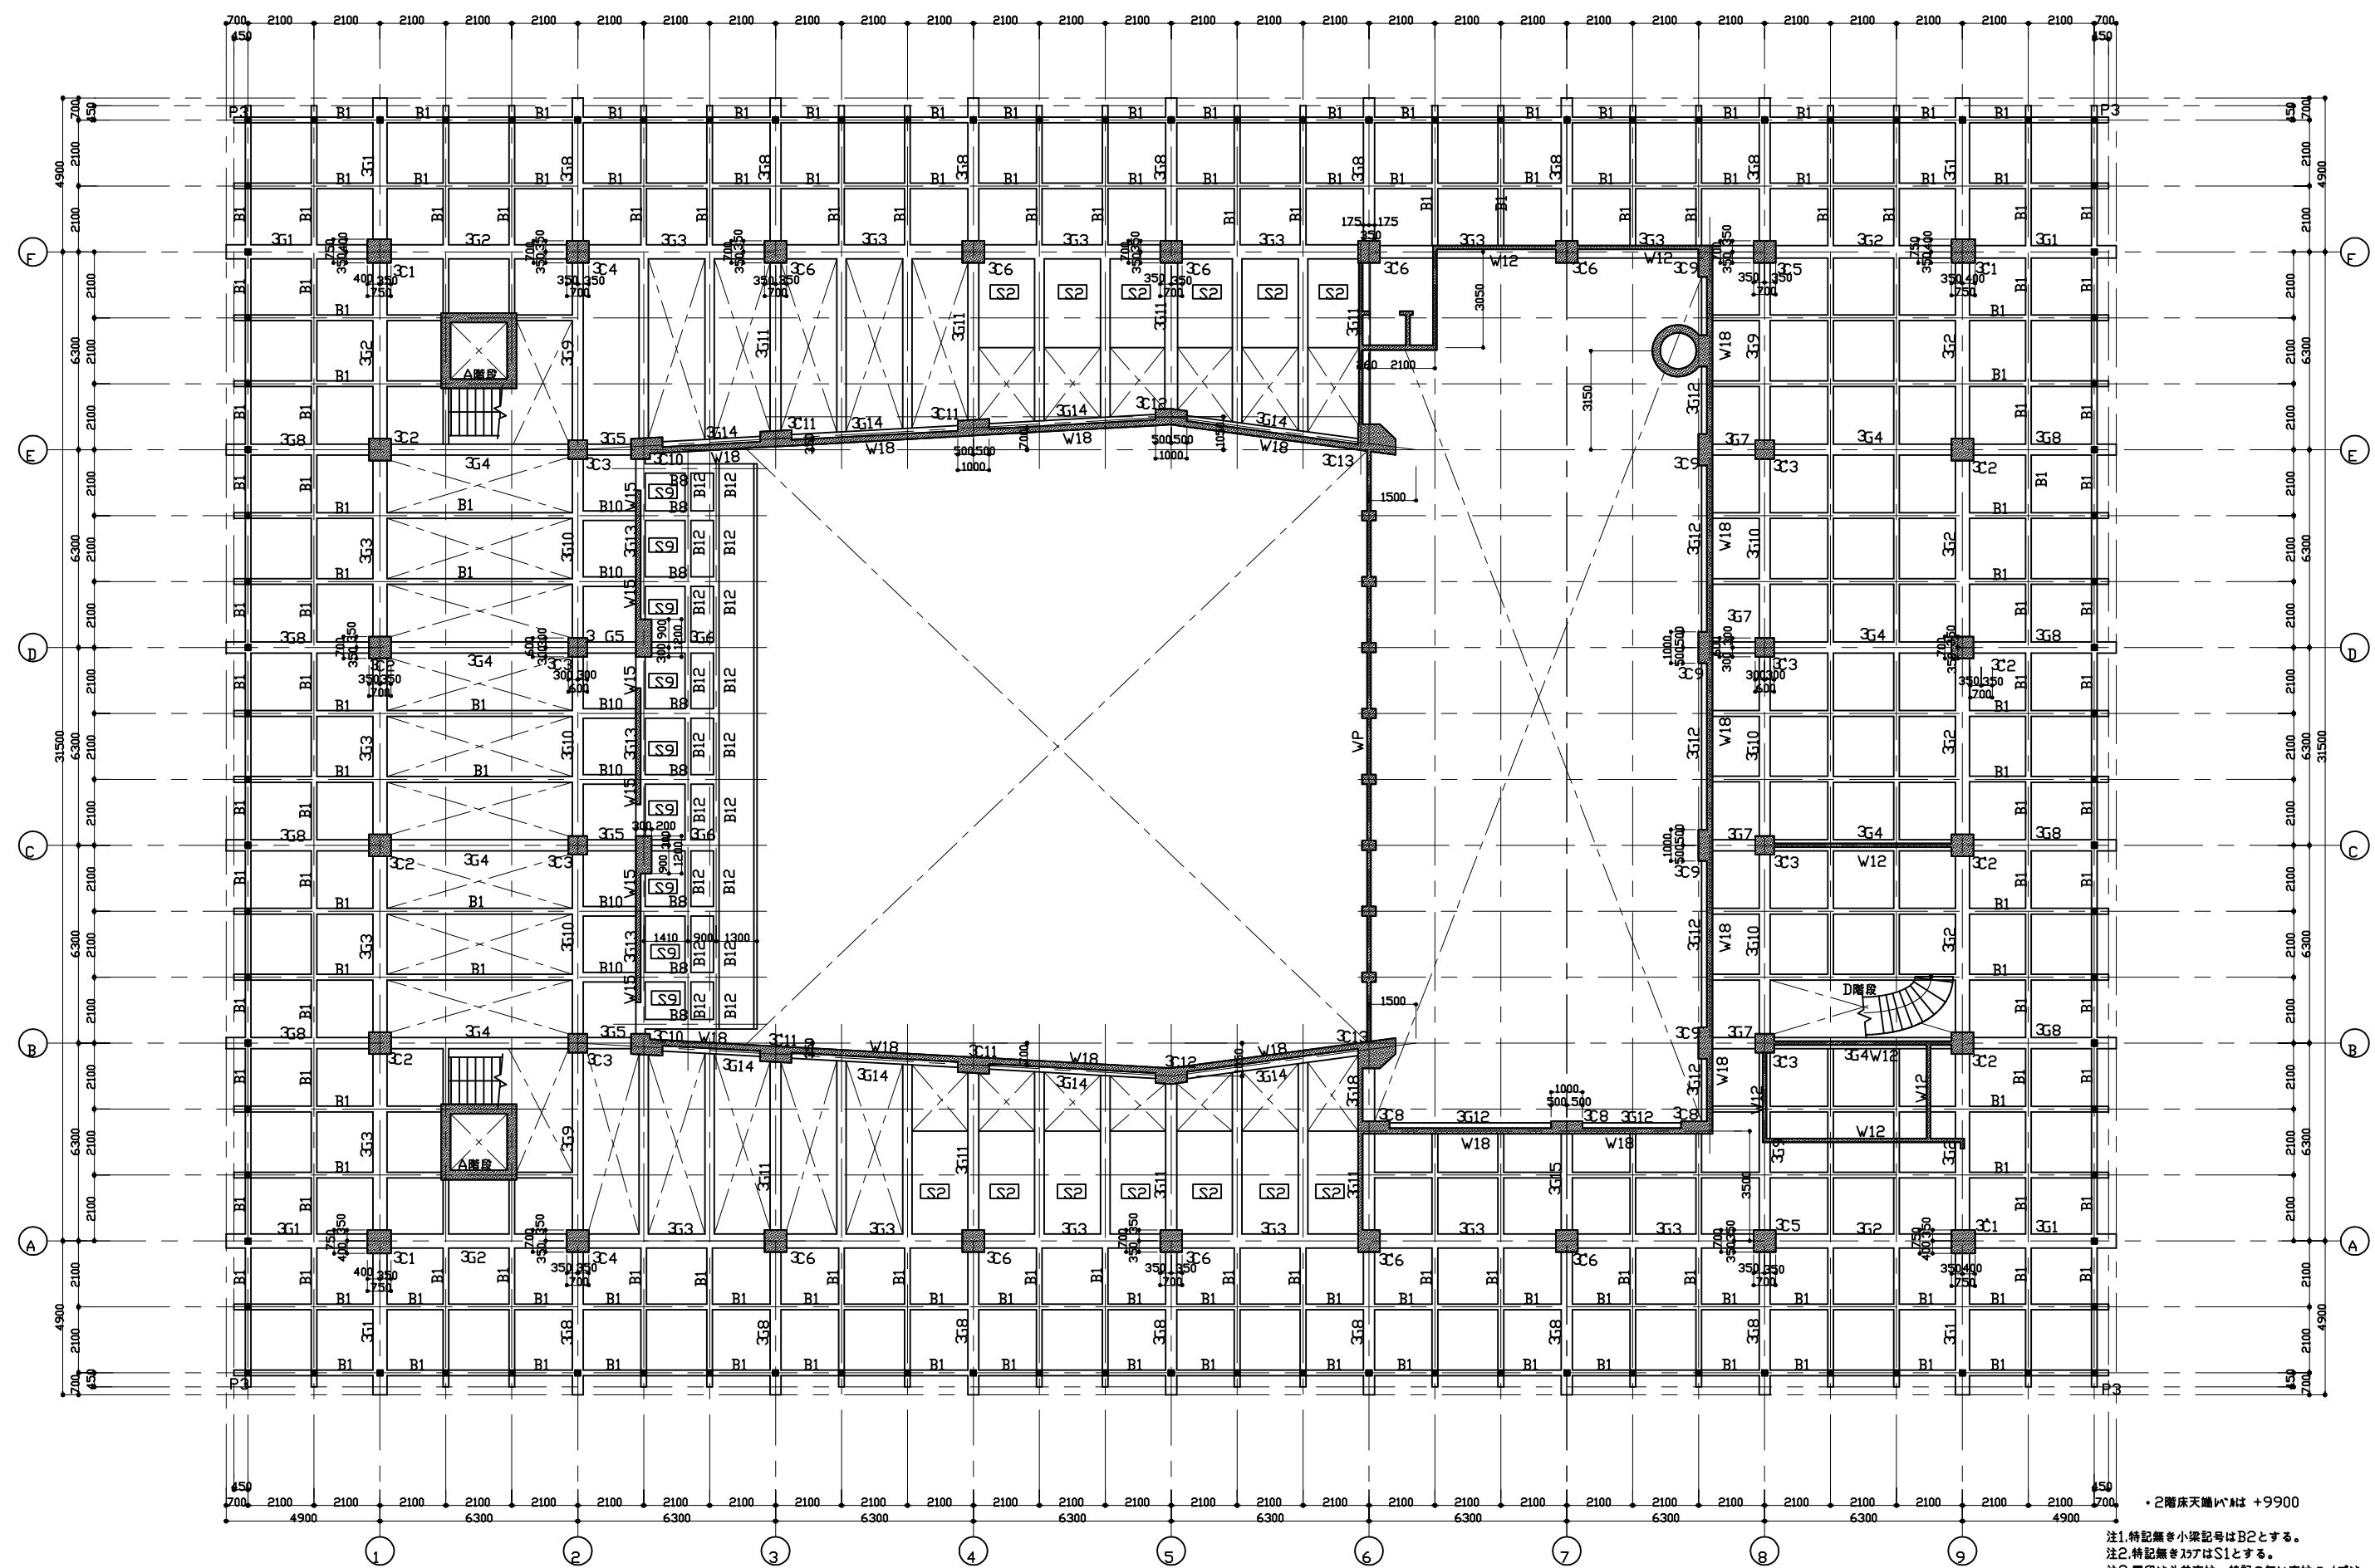



・2階床天端レベルは +9900


- 注1.特記無き小梁記号はB2とする。
- 注2.特記無き桁架はS1とする。
- 注3.■印は斗拱支柱、特記の無い支柱タイプは  
大梁当りはP2、小梁当りはP1とする。

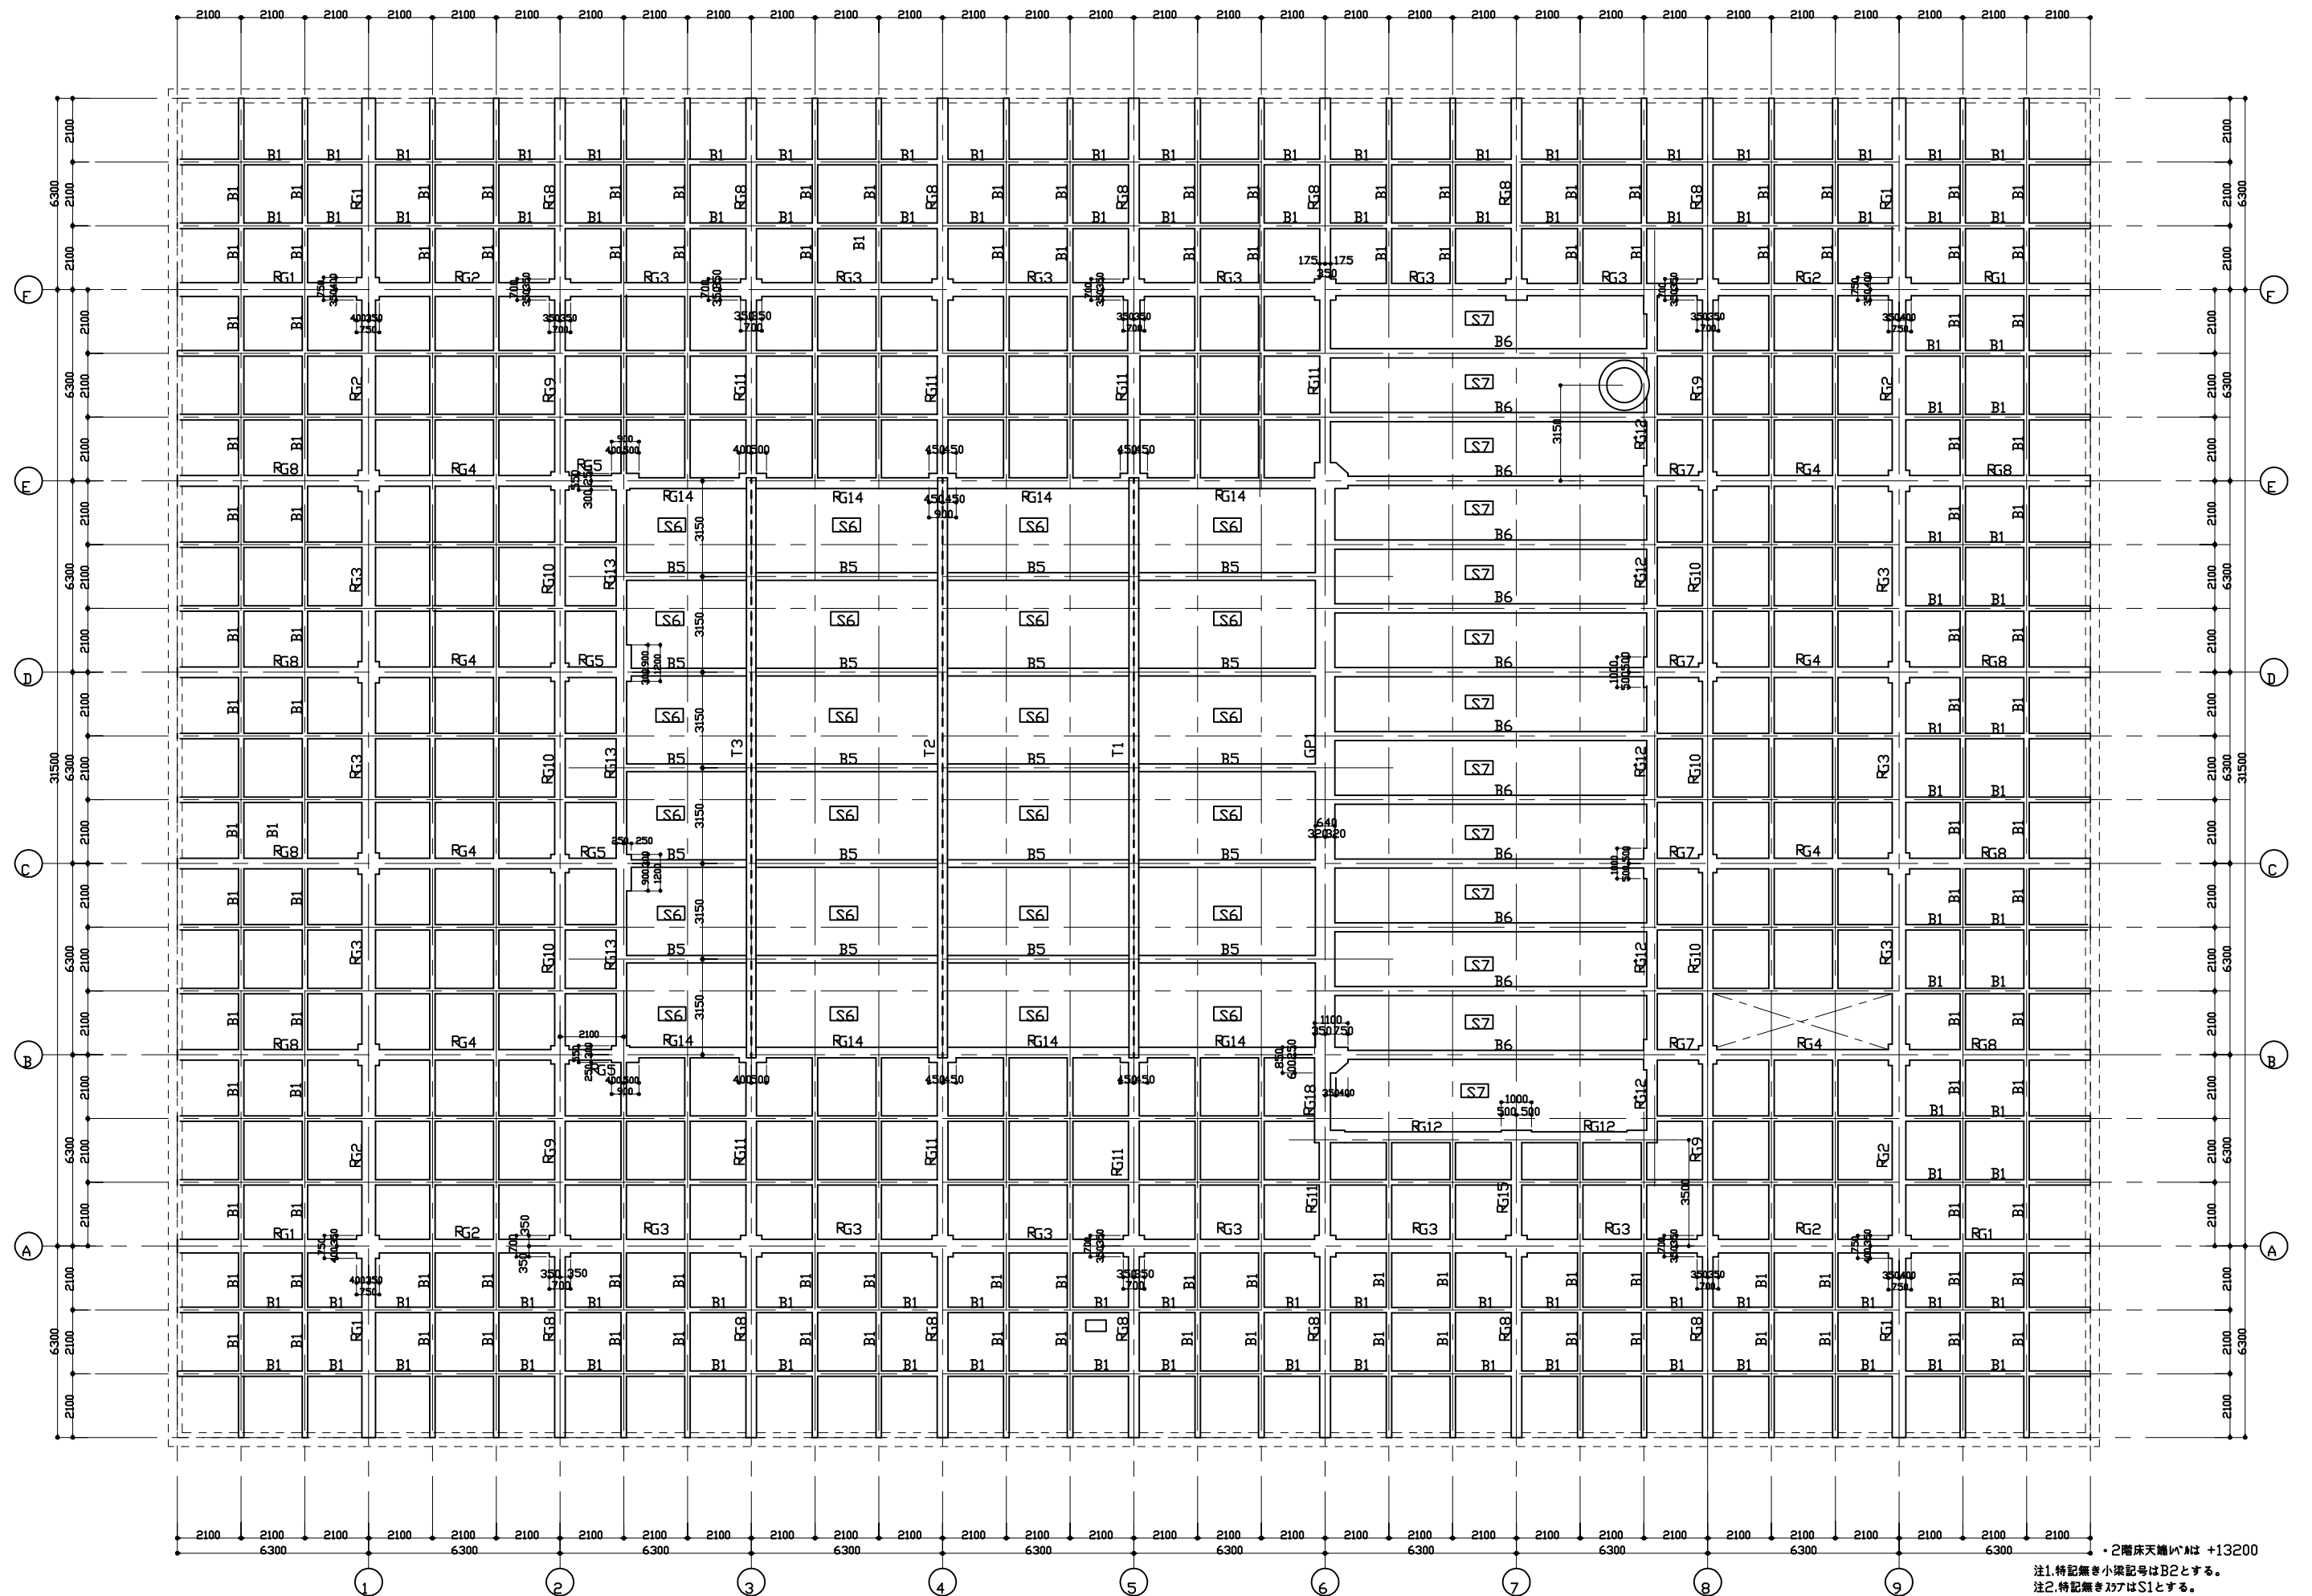

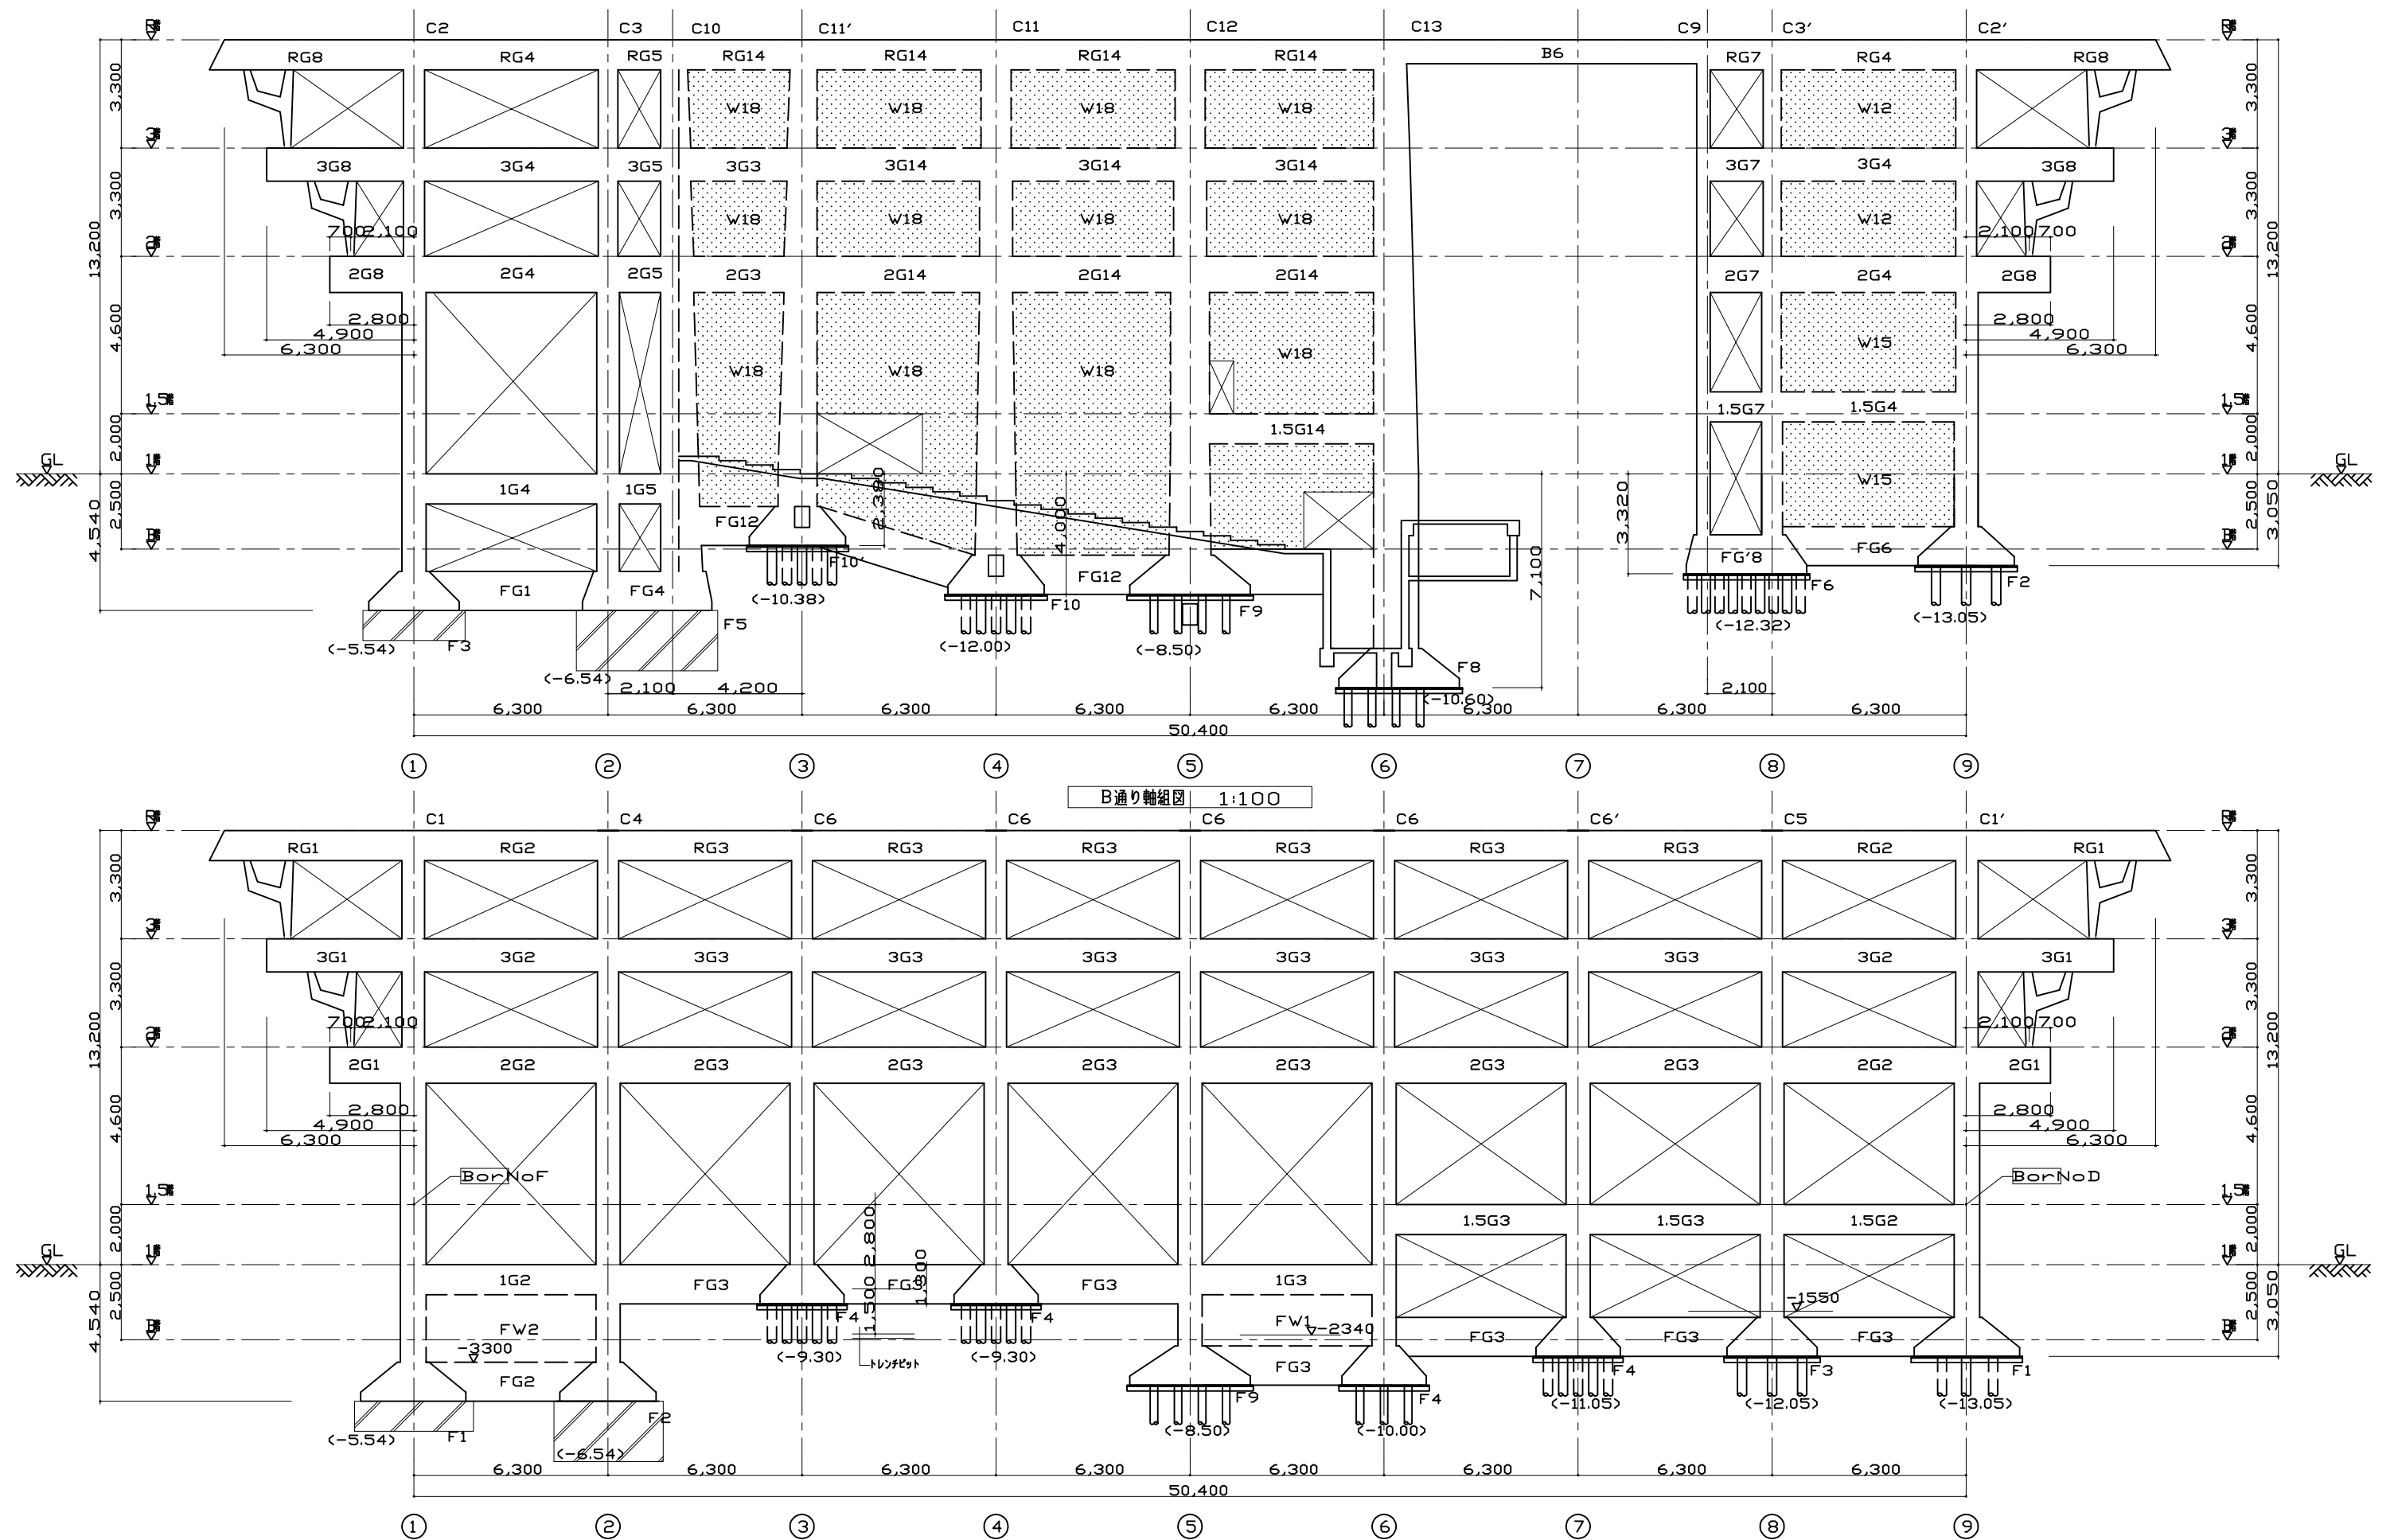

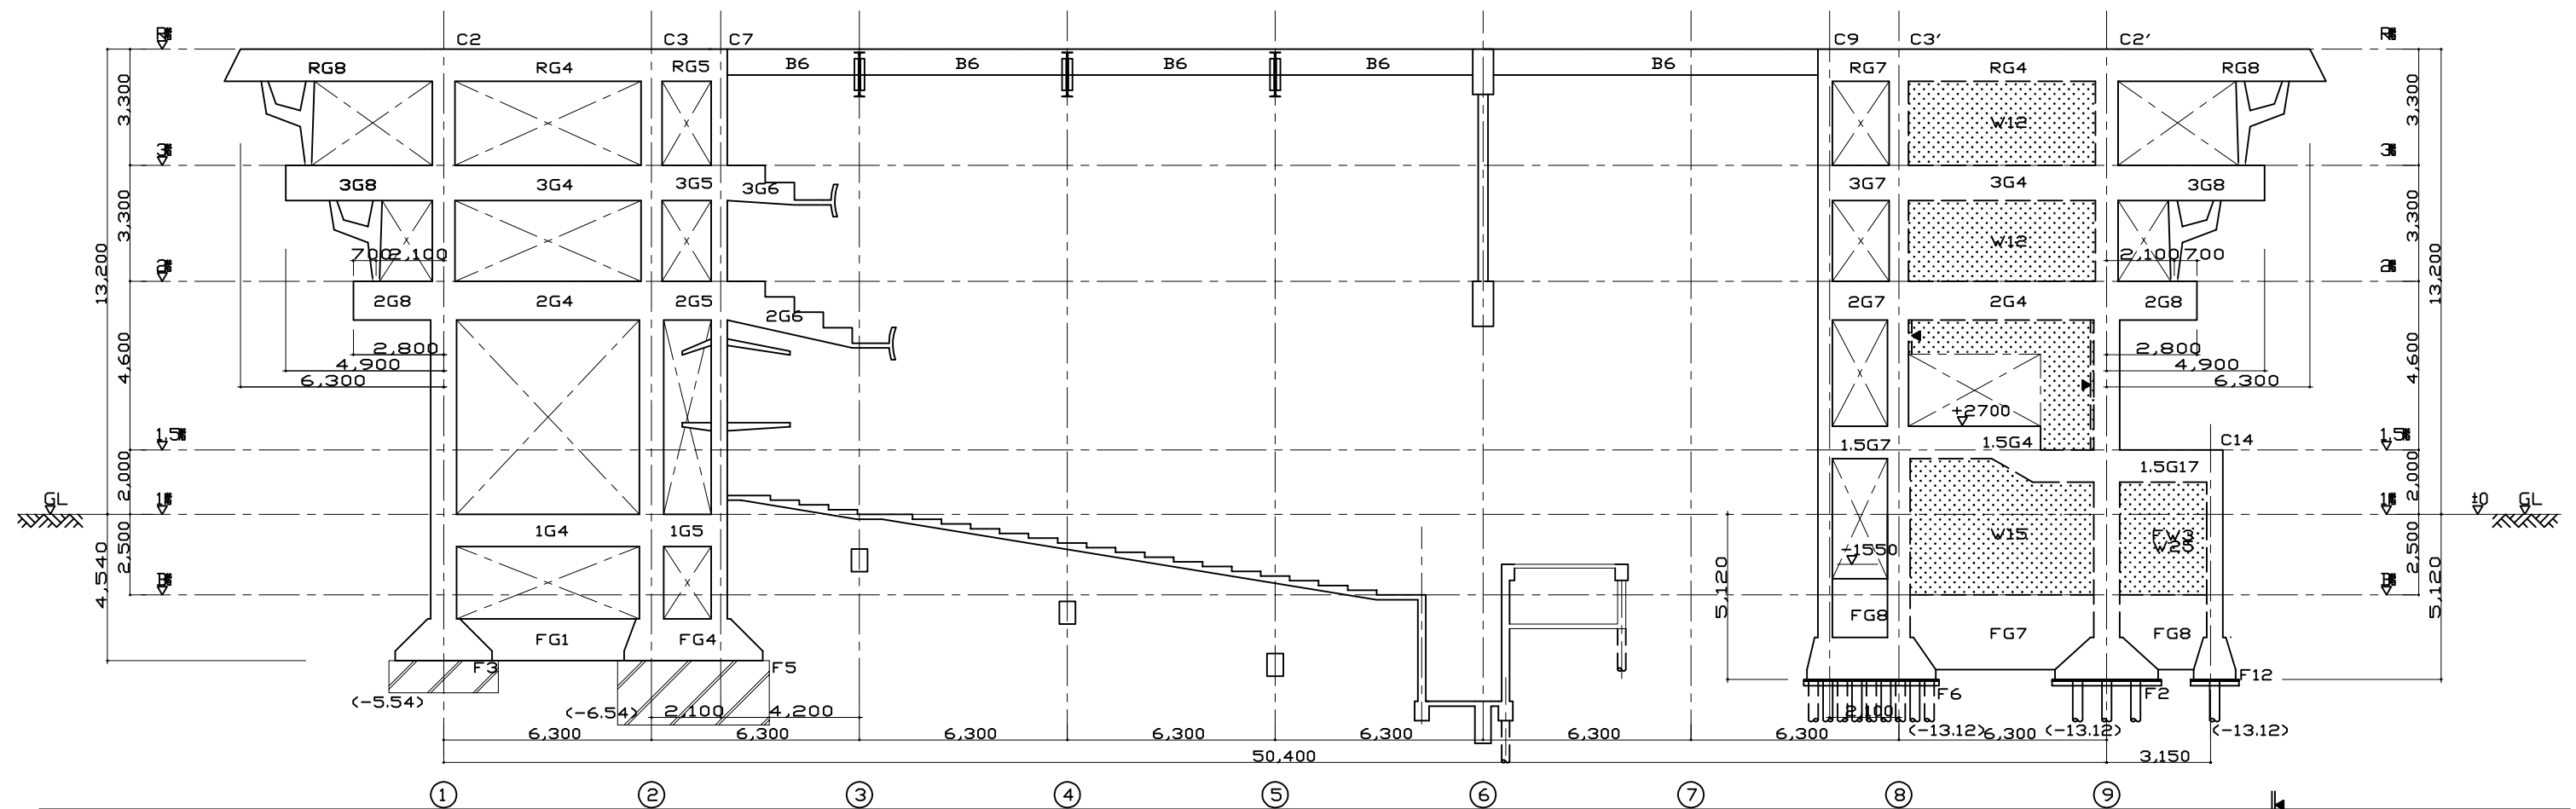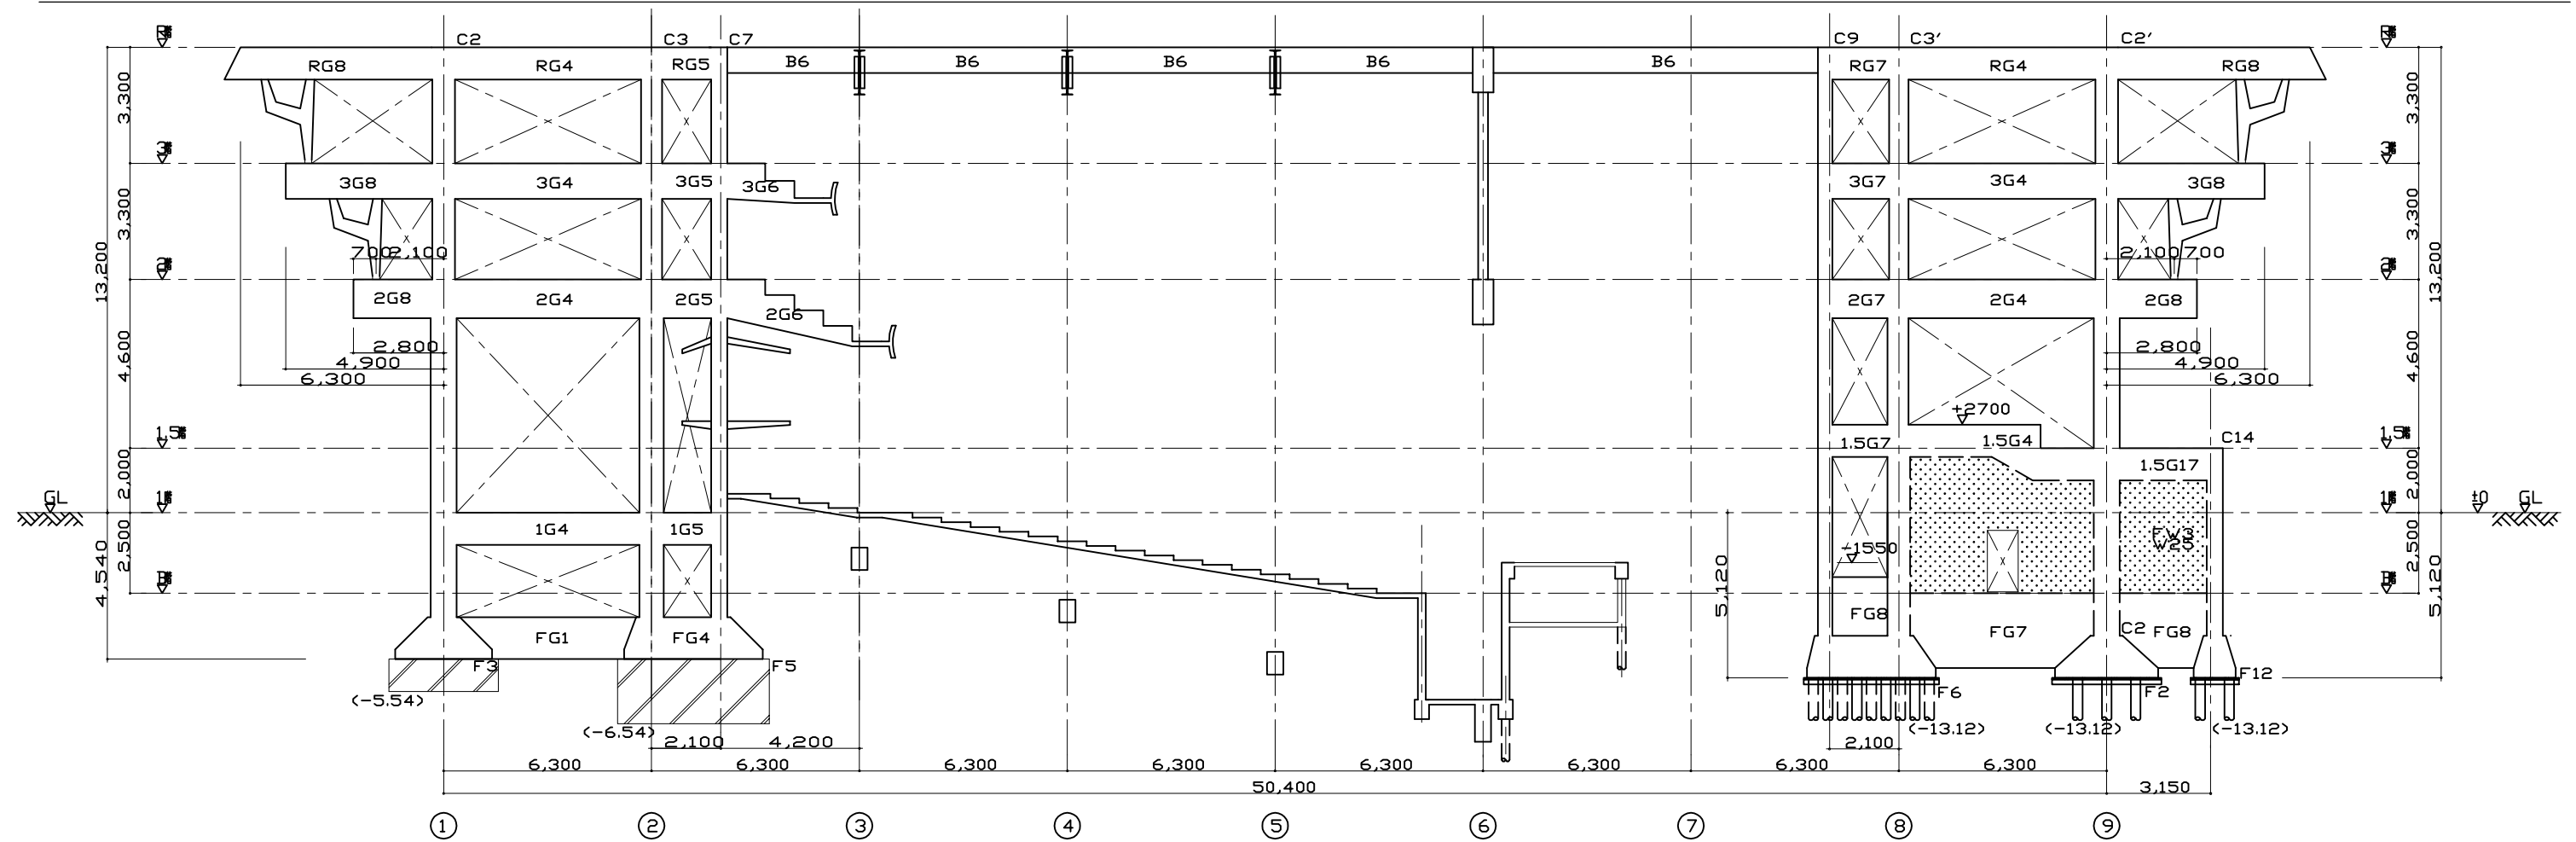

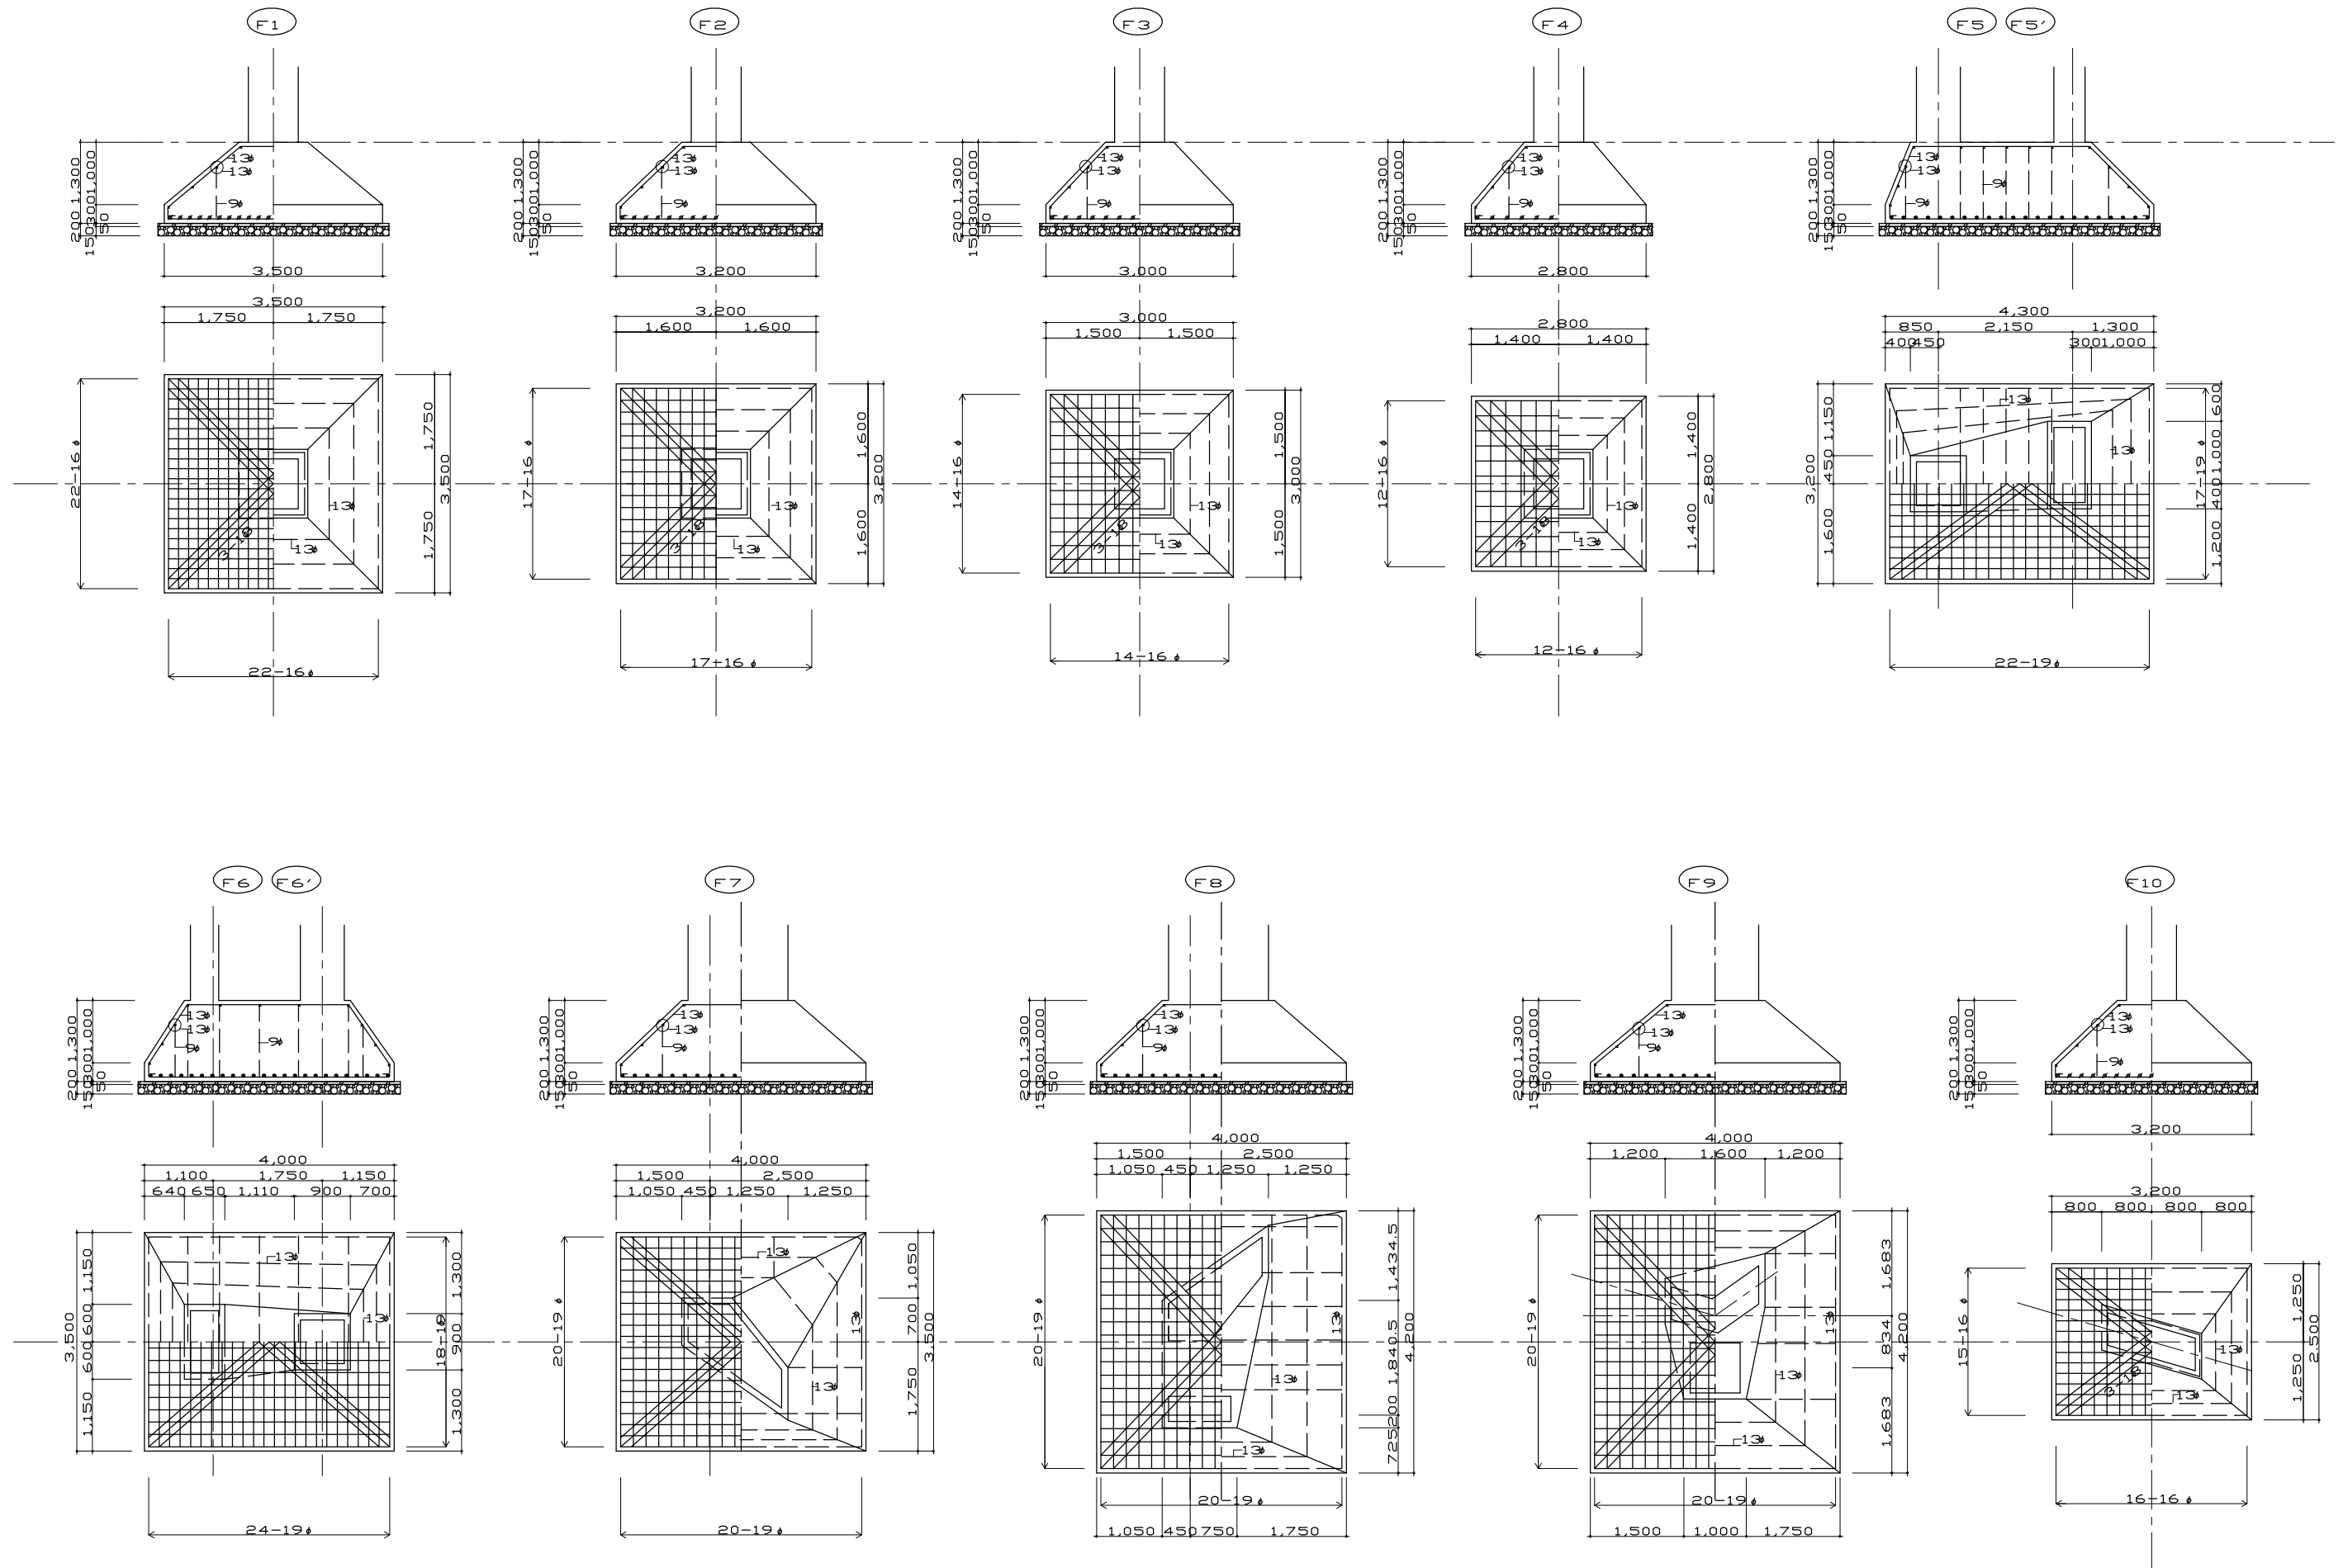

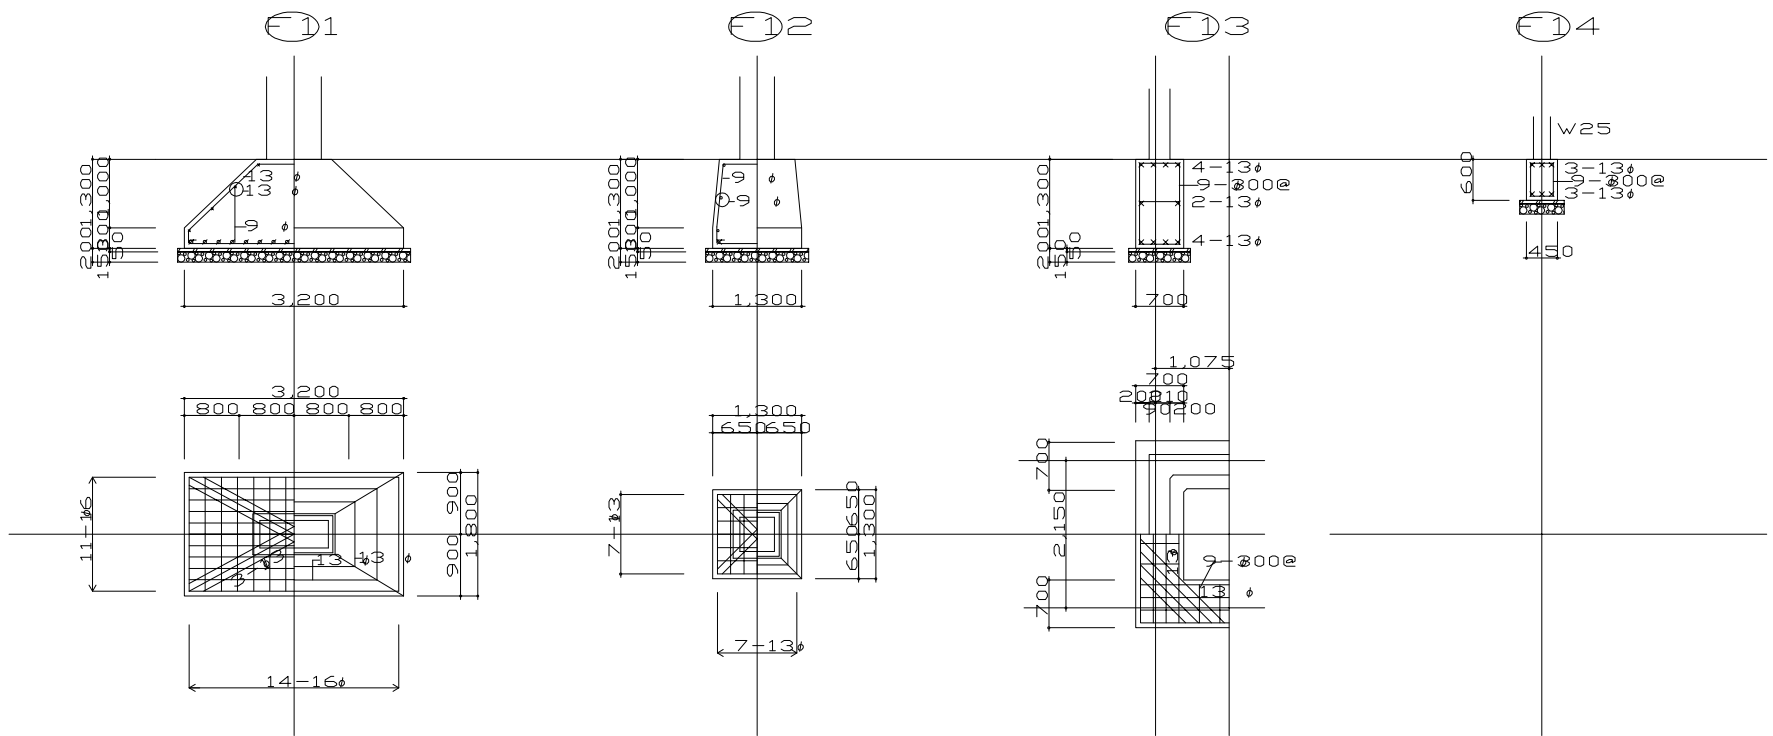

| 符号  | FW1 | FW2 | FW3 | FW4 |
|-----|-----|-----|-----|-----|
| 断面図 |     |     |     |     |

| 符号  | FG1,FG1′ |        |           | FG2,FG2′ |           | FG3,FG3′ |        | FG4  | FG5    |        | FG6  |        |        | FG7   |           |      |      |  |
|-----|----------|--------|-----------|----------|-----------|----------|--------|------|--------|--------|------|--------|--------|-------|-----------|------|------|--|
| 位置  | 外端       | 中央     | 内端        | 端部       | 中央        | 端部       | 中央     | 全断面  | 端部     | 中央     | 外端   | 中央     | 内端     | 外端    | 中央        | 内端   |      |  |
| 断面図 |          |        |           |          |           |          |        |      |        |        |      |        |        |       |           |      |      |  |
|     | 上端筋      | 8-25   | 4-25      | 6-25     | 6-25      | 6-25     | 4-25   | 2-25 | 4-25   | 6-25   | 6-25 | 6-25   | 4-25   | 6-25  | 6-25      | 4-25 | 6-25 |  |
|     | 下端筋      | 8-25   | 4-25      | 6-25     | 6-25      | 4-25     | 4-25   | 2-25 | 4-25   | 6-25   | 4-25 | 6-25   | 4-25   | 6-25  | 4-25      | 4-25 | 4-25 |  |
|     | ST       | □-φ200 |           |          | □-φ200    |          | □-φ200 |      | □-φ200 | □-φ200 |      | □-φ200 |        |       | □-φ200    |      |      |  |
|     | 腹筋       | 6-16   |           |          | 6-16      |          | 6-16   |      | 6-16   | 6-16   |      | 6-16   |        |       | 8-16 2-16 |      |      |  |
| 符号  | FG8      |        | FG9       |          | FG10      |          |        | FG11 |        | FG12   |      | FG13   | FG13′  |       |           |      |      |  |
| 位置  | 全断面      |        | 端部        | 中央       | 外端        | 中央       | 内端     | 端部   | 中央     | 端部     | 中央   | 全断面    | 端部     | 中央    |           |      |      |  |
| 断面図 |          |        |           |          |           |          |        |      |        |        |      |        |        |       |           |      |      |  |
|     | 上端筋      |        | 4-25      | 4-25     | 2-25      | 10-25    | 4-25   | 6-25 | 8-25   | 6-25   | 8-25 | 4-25   | 4-25   | 14-25 | 9-25      |      |      |  |
|     | 下端筋      |        | 4-25      | 4-25     | 2-25      | 8-25     | 4-25   | 6-25 | 8-25   | 6-25   | 8-25 | 4-25   | 4-25   | 14-25 | 9-25      |      |      |  |
|     | ST       |        | □-φ200    |          | □-φ200    |          | □-φ200 |      |        | □-φ200 |      | □-φ200 | □-φ200 |       |           |      |      |  |
|     | 腹筋       |        | 8-16 2-16 |          | 8-16 2-16 |          | 6-16   |      |        | 6-16   |      | 2-16   | 6-16   |       |           |      |      |  |

| 図 号  |     | 注：計算寸法を括弧使用実測寸法を（ ）で示す |         |         |         |         |                |                |          |         |                |        |
|------|-----|------------------------|---------|---------|---------|---------|----------------|----------------|----------|---------|----------------|--------|
| 階 層  | 柱 種 | C1                     | C2      | C3      | C4      | C6      | C7             | C10            | C11,C'11 | C12     | C13            | C14    |
|      |     |                        |         |         |         |         |                |                |          |         |                |        |
| 3 階  | 柱   |                        |         |         |         |         |                |                |          |         |                |        |
|      | 主筋  | 24-25 #+8-19 #         | 10-25 # | 10-25 # | 10-25 # | 12-25 # | 10-25 #+4-19 # | 14-25 #        | 14-25 #  | 14-25 # | 12-25 #+8-19 # | 8-19 # |
| 2 階  | 柱   |                        |         |         |         |         |                |                |          |         |                |        |
|      | 主筋  | 24-25 #                | 10-25 # | 10-25 # | 10-25 # | 12-25 # | 10-25 #+4-19 # | 18-25 #+3-19 # | 14-25 #  | 14-25 # | 12-25 #+8-19 # | 8-19 # |
| 1 階  | 柱   |                        |         |         |         |         |                |                |          |         |                |        |
|      | 主筋  | 36-25 #                | 18-25 # | 10-25 # | 10-25 # | 16-25 # | 10-25 #+4-19 # | 22-25 #+3-19 # | 20-25 #  | 20-25 # | 16-25 #+4-19 # | 8-19 # |
| B1 階 | 柱   |                        |         |         |         |         |                |                |          |         |                |        |
|      | 主筋  | 20-25 #                | 16-25 # | 14-25 # | 16-25 # | 20-25 # | 14-25 #        | 20-25 #+3-19 # | 18-25 #  | 20-25 # | 20-25 #+4-19 # | 8-19 # |

検 図 担 当 設 計 製 図 縮 尺

| 注：計算寸法を施し採用実寸法を（ ）で示す |   | 符 号 |   | C5      | C8          | C9          | C1'          | C2'     | C3'     | C6'     |  |
|-----------------------|---|-----|---|---------|-------------|-------------|--------------|---------|---------|---------|--|
| 3                     | 階 | 柱   | 面 |         |             |             |              |         |         |         |  |
|                       |   | 主筋  |   | 10-25 φ | 6-25φ+6-19φ | 8-25φ+4-19φ | 24-25φ+8-19φ | 10-25 φ | 10-25 φ | 12-25 φ |  |
| 4                     | 階 | 柱   | 面 |         |             |             |              |         |         |         |  |
|                       |   | 主筋  |   | 10-25 φ | 6-25φ+6-19φ | 8-25φ+4-19φ | 24-25 φ      | 10-25 φ | 10-25 φ | 12-25 φ |  |
| 2                     | 階 | 柱   | 面 |         |             |             |              |         |         |         |  |
|                       |   | 主筋  |   | 10-25 φ | 6-25φ+6-19φ | 8-25φ+4-19φ | 24-25 φ      | 10-25 φ | 10-25 φ | 12-25 φ |  |
| 1.5                   | 階 | 柱   | 面 |         |             |             |              |         |         |         |  |
|                       |   | 主筋  |   | 22-25 φ | 8-25φ+6-19φ | 12-25 φ     | 24-25 φ      | 20-25 φ | 14-25 φ | 24-25 φ |  |
| B1                    | 階 | 柱   | 面 |         |             |             |              |         |         |         |  |
|                       |   | 主筋  |   | 20-25 φ | 8-25φ+6-19φ | 12-25 φ     | 20-25 φ      | 16-25 φ | 14-25 φ | 24-25 φ |  |
| B1                    | 階 | 柱   | 面 |         |             |             |              |         |         |         |  |
|                       |   | 主筋  |   | 16-25 φ | 8-25φ+6-19φ | 12-25 φ     | 20-25 φ      | 16-25 φ | 14-25 φ | 20-25 φ |  |


| 注：計算寸法を残し採用実寸法を（ ）で示す |     |           
|-----------------------|-----|-----------|--------|--------|----------|-------|-------|----------|-------|----------|-------|-------|----------|--------|----------|-------|-------|--|--|--|--|--|
| 階                     | 符号  | G1        |        |        | G2       |       |       | G3       |       | G4       |       |       | G5       |        | G6       |       |       |  |  |  |  |  |
|                       | 位置  | 先端        | 中央     | 外端     | 外端       | 中央    | 内端    | 端部       | 中央    | 外端       | 中央    | 内端    | 端部       | 中央     |          |       |       |  |  |  |  |  |
| R<br>階                | 断面図 |           |        
|                       | 上端筋 | 4-25φ     | 6-25φ  | 12-25φ | 6-25φ    | 4-25φ | 2-25φ | 4-25φ    | 2-25φ | 6-25φ    | 4-25φ | 2-25φ | 2-25φ    | 2-25φ  |          |       |       |  |  |  |  |  |
|                       | 下端筋 | 2-25φ     | 4-25φ  | 8-25φ  | 4-25φ    | 4-25φ | 2-25φ | 2-25φ    | 2-25φ | 2-25φ    | 4-25φ | 2-25φ | 2-25φ    | 2-25φ  |          |       |       |  |  |  |  |  |
|                       | ST  | □-9φ#150  |        |        | □-9φ#200 |       |       | □-9φ#200 |       | □-9φ#200 |       |       | □-9φ#200 |        |          |       |       |  |  |  |  |  |
|                       | 腹筋  | 4-16φ     |        |        | 4-16φ    |       |       | 4-16φ    |       | 4-16φ    |       |       | 4-16φ    |        |          |       |       |  |  |  |  |  |
| 3<br>階                | 断面図 |           |        
|                       | 上端筋 | 4-25φ     | 10-25φ | 12-25φ | 6-25φ    | 4-25φ | 4-25φ | 4-25φ    | 2-25φ | 6-25φ    | 2-25φ | 2-25φ | 2-25φ    | 6-25φ  | 6-25φ    | 4-25φ |       |  |  |  |  |  |
|                       | 下端筋 | 2-25φ     | 6-25φ  | 8-25φ  | 2-25φ    | 4-25φ | 2-25φ | 2-25φ    | 2-25φ | 2-25φ    | 2-25φ | 2-25φ | 2-25φ    | 4-25φ  | 4-25φ    | 4-25φ |       |  |  |  |  |  |
|                       | ST  | □-13φ#150 |        |        | □-9φ#200 |       |       | □-9φ#200 |       | □-9φ#200 |       |       | □-9φ#200 |        | □-9φ#200 |       |       |  |  |  |  |  |
|                       | 腹筋  | 4-16φ     |        |        | 4-16φ    |       |       | 4-16φ    |       | 4-16φ    |       |       | 4-16φ    |        | 4-16φ    |       |       |  |  |  |  |  |
| 2<br>階                | 断面図 |           |        
|                       | 上端筋 | 6-25φ     | 10-25φ | 14-25φ | 12-25φ   | 6-25φ | 6-25φ | 6-25φ    | 4-25φ | 10-25φ   | 4-25φ | 4-25φ | 6-25φ    | 10-25φ | 10-25φ   | 6-25φ | 4-25φ |  |  |  |  |  |
|                       | 下端筋 | 4-25φ     | 6-25φ  | 10-25φ | 8-25φ    | 6-25φ | 6-25φ | 4-25φ    | 4-25φ | 6-25φ    | 4-25φ | 2-25φ | 4-25φ    | 6-25φ  | 6-25φ    | 4-25φ | 2-25φ |  |  |  |  |  |
|                       | ST  | □-13φ#100 |        |        | □-9φ#200 |       |       | □-9φ#200 |       | □-9φ#200 |       |       | □-9φ#200 |        | □-9φ#200 |       |       |  |  |  |  |  |
|                       | 腹筋  | 6-16φ     |        |        | 6-16φ    |       |       | 6-16φ    |       | 6-16φ    |       |       | 6-16φ    |        | 6-16φ    |       | 2-16φ |  |  |  |  |  |
| 1.5<br>階              | 断面図 |           |        
|                       | 上端筋 |           |        |        | 8-25φ    | 4-25φ | 8-25φ | 8-25φ    | 4-25φ | 6-25φ    | 4-25φ | 6-25φ |          |        |          |       |       |  |  |  |  |  |
|                       | 下端筋 |           |        |        | 4-25φ    | 4-25φ | 4-25φ | 4-25φ    | 4-25φ | 4-25φ    | 4-25φ | 4-25φ |          |        |          |       |       |  |  |  |  |  |
|                       | ST  |           |        |        | □-9φ#200 |       |       | □-9φ#200 |       | □-9φ#200 |       |       |          |        |          |       |       |  |  |  |  |  |
|                       | 腹筋  |           |        |        | 4-16φ    |       |       | 4-16φ    |       | 4-16φ    |       |       |          |        |          |       |       |  |  |  |  |  |
| 1<br>階                | 断面図 |           |        
|                       | 上端筋 |           |        |        | 8-25φ    | 4-25φ | 8-25φ | 8-25φ    | 4-25φ | 8-25φ    | 4-25φ | 6-25φ | 6-25φ    | 4-25φ  |          |       |       |  |  |  |  |  |
|                       | 下端筋 |           |        |        | 6-25φ    | 4-25φ | 6-25φ | 8-25φ    | 4-25φ | 6-25φ    | 4-25φ | 4-25φ | 4-25φ    | 2-25φ  |          |       |       |  |  |  |  |  |
|                       | ST  |           |        |        | □-9φ#200 |       |       | □-9φ#200 |       | □-9φ#200 |       |       | □-9φ#200 |        |          |       |       |  |  |  |  |  |
|                       | 腹筋  |           |        |        | 4-16φ    |       |       | 4-16φ    |       | 4-16φ    |       |       | 4-16φ    |        |          |       |       |  |  |  |  |  |


|                        |     
|------------------------|-----|-----------|--|--------|--|------------|--------|--|--------|-----------|--------|--|--------|-----------|--------|--|--------|-----------|-------|--------|--------|------------|--|--------|--------|------------|-------|--|-------|-----------|--|--|--|
| 注：計算寸法を強し採用実測寸法を（ ）で示す |     |           
| 階                      | 符号  | G7        |  |        |  | G8         |        |  |        | G9        |        |  |        | G10       |        |  | G11    |           |       | G12    |        | G13        |  |        |        |            |       |  |       |           |  |  |  |
|                        | 位置  | 端部        |  | 中央     |  | 先端         | 中央     |  | 内端     | 外端        | 中央     |  | 内端     | 端部        | 中央     |  | 外端     | 中央        |       | 内端     | 端部     | 中央         |  | 端部     | 中央     |            |       |  |       |           |  |  |  |
| R<br>階                 | 断面図 |           |  
|                        | 上端筋 | 2-25φ     |  | 2-25φ  |  | 2-25φ      | 4-25φ  |  | 6-25φ  | 6-25φ     | 4-25φ  |  | 2-25φ  | 2-25φ     | 2-25φ  |  | 6-25φ  | 4-25φ     |       | 2-25φ  | 2-25φ  | 2-25φ      |  | 4-25φ  | 2-25φ  |            |       |  |       |           |  |  |  |
|                        | 下端筋 | 2-25φ     |  | 2-25φ  |  | 2-25φ      | 2-25φ  |  | 4-25φ  | 4-25φ     | 4-25φ  |  | 2-25φ  | 2-25φ     | 2-25φ  |  | 4-25φ  | 4-25φ     |       | 2-25φ  | 2-25φ  | 2-25φ      |  | 2-25φ  | 2-25φ  |            |       |  |       |           |  |  |  |
|                        | ST  | □-9 #φ200 |  |        |  | □-9 #φ150  |        |  |        | □-9 #φ200 |        |  |        | □-9 #φ200 |        |  |        | □-9 #φ200 |       |        |        | □-9 #φ200  |  |        |        | □-9 #φ200  |       |  |       |           |  |  |  |
|                        | 腹筋  | 4-16 φ    |  |        |  | 4-16 φ     |        |  |        | 4-16 φ    |        |  |        | 4-16 φ    |        |  |        | 4-16 φ    |       |        |        | 4-16 φ     |  |        |        | 4-16 φ     |       |  |       |           |  |  |  |
| 3<br>階                 | 断面図 |           |  
|                        | 上端筋 | 2-25 φ    |  | 2-25 φ |  | 2-25 φ     | 4-25 φ |  | 6-25 φ | 6-25 φ    | 4-25 φ |  | 4-25 φ | 2-25 φ    | 4-25 φ |  | 6-25 φ | 4-25 φ    |       | 4-25 φ | 2-25 φ | 4-25 φ     |  | 6-25 φ | 4-25 φ |            |       |  |       |           |  |  |  |
|                        | 下端筋 | 2-25 φ    |  | 2-25 φ |  | 2-25 φ     | 2-25 φ |  | 4-25 φ | 4-25 φ    | 4-25 φ |  | 2-25 φ | 2-25 φ    | 2-25 φ |  | 4-25 φ | 4-25 φ    |       | 2-25 φ | 2-25 φ | 4-25 φ     |  | 4-25 φ | 4-25 φ |            |       |  |       |           |  |  |  |
|                        | ST  | □-9 #φ200 |  |        |  | □-9 #φ150  |        |  |        | □-9 #φ200 |        |  |        | □-9 #φ200 |        |  |        | □-9 #φ200 |       |        |        | □-13 #φ200 |  |        |        | □-9 #φ200  |       |  |       |           |  |  |  |
|                        | 腹筋  | 4-16 φ    |  |        |  | 4-16 φ     |        |  |        | 4-16 φ    |        |  |        | 4-16 φ    |        |  |        | 4-16 φ    |       |        |        | 4-16 φ     |  |        |        | 4-16 φ     |       |  |       |           |  |  |  |
| 2<br>階                 | 断面図 |           |  
|                        | 上端筋 | 4-25φ     |  | 4-25φ  |  | 4-25φ      | 6-25φ  |  | 8-25φ  | 12-25φ    | 6-25φ  |  | 6-25φ  | 4-25φ     | 10-25φ |  | 4-25φ  | 6-25φ     |       | 6-25φ  | 4-25φ  | 6-25φ      |  | 8-25φ  | 4-25φ  |            |       |  |       |           |  |  |  |
|                        | 下端筋 | 4-25φ     |  | 4-25φ  |  | 2-25φ      | 2-25φ  |  | 4-25φ  | 8-25φ     | 4-25φ  |  | 4-25φ  | 4-25φ     | 8-25φ  |  | 4-25φ  | 6-25φ     |       | 6-25φ  | 4-25φ  | 6-25φ      |  | 6-25φ  | 4-25φ  |            |       |  |       |           |  |  |  |
|                        | ST  | □-9 #φ200 |  |        |  | □-13 #φ150 |        |  |        | □-9 #φ200 |        |  |        | □-9 #φ200 |        |  |        | □-9 #φ200 |       |        |        | □-13 #φ200 |  |        |        | □-9 #φ200  |       |  |       |           |  |  |  |
|                        | 腹筋  | 6-16 φ    |  |        |  | 6-16 φ     |        |  |        | 6-16 φ    |        |  |        | 6-16 φ    |        |  |        | 6-16 φ    |       |        |        | 6-16 φ     |  |        |        | 6-16 φ     |       |  |       |           |  |  |  |
| 1.5<br>階               | 断面図 |           |  
|                        | 上端筋 | 6-25      |  | 4-25   |  |            |        |  |        |           |        |  |        |           | 8-25φ  |  | 4-25φ  | 6-25φ     | 6-25φ | 4-25φ  | 6-25φ  | 8-25φ      |  | 4-25φ  | 6-25φ  | 8-25φ      | 4-25φ |  | 4-25φ | 2-25φ     |  |  |  |
|                        | 下端筋 | 4-25      |  | 2-25   |  |            |        |  |        |           |        |  |        |           | 4-25φ  |  | 4-25φ  | 4-25φ     | 4-25φ | 4-25φ  | 8-25φ  | 4-25φ      |  | 6-25φ  | 6-25φ  | 4-25φ      | 2-25φ |  | 4-25φ | 4-25φ     |  |  |  |
|                        | ST  | □-9 #φ200 |  |        |  |            |        |  |        |           |        |  |        | □-9 #φ200 |        |  |        | □-9 #φ200 |       |        |        | □-9 #φ200  |  |        |        | □-13 #φ200 |       |  |       | □-9 #φ200 |  |  |  |
|                        | 腹筋  | 4-16      |  |        |  |            |        |  |        |           |        |  |        | 4-16 φ    |        |  |        | 4-16 φ    |       |        |        | 4-16 φ     |  |        |        | 4-16 φ     |       |  |       | 4-16 φ    |  |  |  |
| 1<br>階                 | 断面図 |           |  
|                        | 上端筋 |           |  |        |  |            |        |  |        |           |        |  |        |           | 8-25φ  |  | 4-25φ  | 8-25φ     | 6-25φ | 4-25φ  | 6-25φ  |            |  |        |        | 8-25φ      | 4-25φ |  | 4-25φ | 4-25φ     |  |  |  |
|                        | 下端筋 |           |  |        |  |            |        |  |        |           |        |  |        |           | 4-25φ  |  | 4-25φ  | 8-25φ     | 4-25φ | 6-25φ  | 6-25φ  |            |  |        |        | 8-25φ      | 4-25φ |  | 4-25φ | 4-25φ     |  |  |  |
|                        | ST  |           |  |        |  |            |        |  |        |           |        |  |        | □-9 #φ200 |        |  |        | □-9 #φ200 |       |        |        | □-9 #φ200  |  |        |        |            |       |  |       | □-9 #φ200 |  |  |  |
|                        | 腹筋  |           |  |        |  |            |        |  |        |           |        |  |        | 4-16φ     |        |  |        | 4-16φ     |       |        |        | 4-16φ      |  |        |        |            |       |  |       | 4-16φ     |  |  |  |

注：計算寸法を残し採用実測寸法を（ ）で示す


| 階    | 符号  | G14       |       | G15      |        | G16      |       | G17      |       | G18      |       | G19      | GP1      | GP2 |          |  |
|------|-----|-----------|-------|----------|--------|----------|-------|----------|-------|----------|-------|----------|----------|-----|----------|--|
|      | 位置  | 端部        | 中央    | 外端・中央    | 内端     | 端部       | 中央    | 端部       | 中央    | 端部       | 中央    | 全断       | 全断       | 全断  |          |  |
| R階   | 断面図 |           |       |          |        |          |       |          |       |          |       |          |          |     |          |  |
|      | 上端筋 | 2-25φ     | 2-25φ | 6-25φ    | 4-25φ  |          |       |          |       | 2-25φ    | 2-25φ |          |          |     |          |  |
|      | 下端筋 | 2-25φ     | 2-25φ | 4-25φ    | 4-25φ  |          |       |          |       | 2-25φ    | 2-25φ |          |          |     |          |  |
|      | ST  | □-9 φ200  |       | □-9 φ200 |        |          |       |          |       | □-9 φ200 |       |          | □-9 φ200 |     |          |  |
|      | 腹筋  | 4-16 φ    |       | 4-16 φ   |        |          |       |          |       | 4-16 φ   |       |          | 4-16 φ   |     |          |  |
| 3階   | 断面図 |           |       |          |        |          |       |          |       |          |       |          |          |     |          |  |
|      | 上端筋 | 6-25φ     | 4-25φ | 6-25φ    | 4-25φ  |          |       |          |       | 4-25φ    | 4-25φ |          |          |     |          |  |
|      | 下端筋 | 4-25φ     | 4-25φ | 4-25φ    | 4-25φ  |          |       |          |       | 2-25φ    | 2-25φ |          |          |     |          |  |
|      | ST  | □-9 φ200  |       | □-9 φ200 |        |          |       |          |       | □-9 φ200 |       |          |          |     | □-9 φ200 |  |
|      | 腹筋  | 4-16 φ    |       | 4-16 φ   |        |          |       |          |       | 4-16 φ   |       |          |          |     | 4-16 φ   |  |
| 2階   | 断面図 |           |       |          |        |          |       |          |       |          |       |          |          |     |          |  |
|      | 上端筋 | 8-25φ     | 4-25φ | 10-25φ   | 6-25φ  |          |       |          |       | 8-25φ    | 8-25φ |          | 2-25φ    |     |          |  |
|      | 下端筋 | 8-25φ     | 4-25φ | 8-25φ    | 6-25φ  |          |       |          |       | 8-25φ    | 8-25φ |          | 2-25φ    |     |          |  |
|      | ST  | □-13 φ200 |       | □-9 φ200 |        |          |       |          |       | □-9 φ200 |       |          | □-9 φ200 |     |          |  |
|      | 腹筋  | 6-16 φ    |       | 6-16 φ   |        |          |       |          |       | 6-16 φ   |       |          | 4-16 φ   |     |          |  |
| 1.5階 | 断面図 |           |       |          |        |          |       |          |       |          |       |          |          |     |          |  |
|      | 上端筋 | 8-25φ     | 4-25φ | 8-25φ    | 8-25φ  | 4-25φ    | 2-25φ | 6-25φ    | 6-25φ | 6-25φ    | 6-25φ |          |          |     |          |  |
|      | 下端筋 | 8-25φ     | 4-25φ | 8-25φ    | 8-25φ  | 2-25φ    | 4-25φ | 4-25φ    | 4-25φ | 6-25φ    | 6-25φ |          |          |     |          |  |
|      | ST  | □-13 φ200 |       | □-9 φ200 |        | □-9 φ200 |       | □-9 φ200 |       | □-9 φ200 |       |          |          |     | □-9 φ200 |  |
|      | 腹筋  | 4-16 φ    |       | 4-16 φ   |        | 4-16 φ   |       | 4-16 φ   |       | 4-16 φ   |       |          |          |     | 4-16 φ   |  |
| 1階   | 断面図 |           |       |          |        |          |       |          |       |          |       |          |          |     |          |  |
|      | 上端筋 | 8-25φ     | 4-25φ | 10-25φ   | 10-25φ | 4-25φ    | 2-25φ | 6-25φ    | 6-25φ |          |       | 2-25φ    |          |     |          |  |
|      | 下端筋 | 8-25φ     | 4-25φ | 8-25φ    | 8-25φ  | 2-25φ    | 4-25φ | 4-25φ    | 4-25φ |          |       | 2-25φ    |          |     |          |  |
|      | ST  | □-13 φ200 |       | □-9 φ200 |        | □-9 φ200 |       | □-9 φ200 |       |          |       | □-9 φ200 |          |     |          |  |
|      | 腹筋  | 4-16 φ    |       | 4-16 φ   |        | 4-16 φ   |       | 4-16 φ   |       |          |       | 2-16 φ   |          |     |          |  |

| 符号  | B1       | B2       | B3       |        | B4       |        | B5       |        | B6       |        | B7       | B8       |
|-----|----------|----------|----------|--------|----------|--------|----------|--------|----------|--------|----------|----------|
| 位置  | 全断面      | 全断面      | 端部       | 中央     | 端部       | 中央     | 端部       | 中央     | 端部       | 中央     | 全断面      | 全断面      |
| 断面図 |          |          |          |        |          |        |          |        |          |        |          |          |
| 上端筋 | 4-22 #   | 2-22 #   | 4-22 #   | 2-22 # | 6-22 #   | 4-22 # | 3-22 #   | 2-22 # | 2-16 #   | 2-16 # | 2-22 #   | 4-25 #   |
| 下端筋 | 2-22 #   | 2-22 #   | 2-22 #   | 3-22 # | 3-22 #   | 5-22 # | 2-22 #   | 3-22 # | 2-16 #   | 2-16 # | 2-22 #   | 2-25 #   |
| ST  | 1-9 #200 | 1-9 #200 | 1-9 #200 |        | 1-9 #200 |        | 1-9 #200 |        | 1-9 #200 |        | 1-9 #200 | 1-9 #200 |
| 腰筋  | 2-16 #   | 2-16 #   |          |        |          |        | 2-16 #   |        |          |        | 2-16 #   | 4-16 #   |
| 符号  | B9       | B10      | B11      |        | B12      |        |          |        |          |        |          | B8       |
| 位置  | 全断面      | 全断面      | 端部       | 中央     | 全断面      |        |          |        |          |        |          | 全断面      |
| 断面図 |          |          |          |        |          |        |          |        |          |        |          |          |
| 上端筋 | 6-25 #   | 4-25 #   | 6-25 #   |        | 2-22 #   |        |          |        |          |        |          |          |
| 下端筋 | 4-25 #   | 2-25 #   | 4-25 #   |        | 2-22 #   |        |          |        |          |        |          |          |
| ST  | 1-9 #200 | 1-9 #200 | 1-9 #200 |        | 1-9 #200 |        |          |        |          |        |          |          |
| 腰筋  | 4-16 #   | 4-16 #   | 4-16 #   |        | 2-16 #   |        |          |        |          |        |          |          |

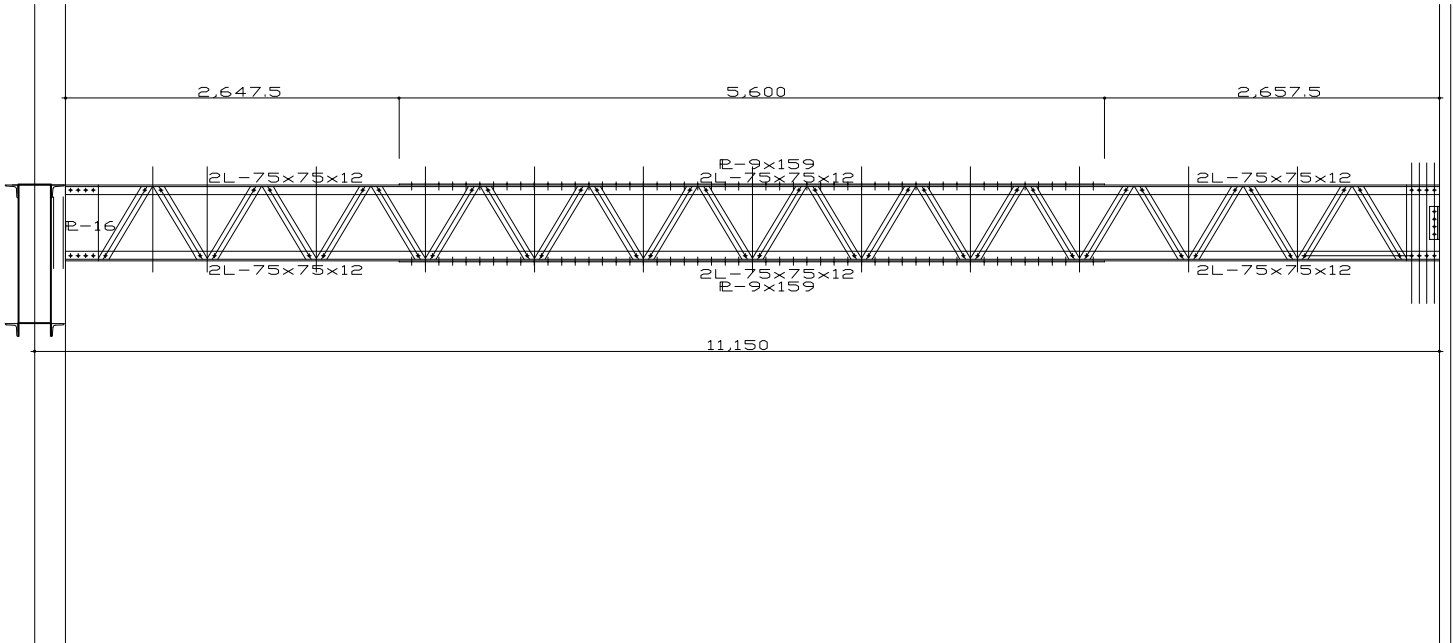

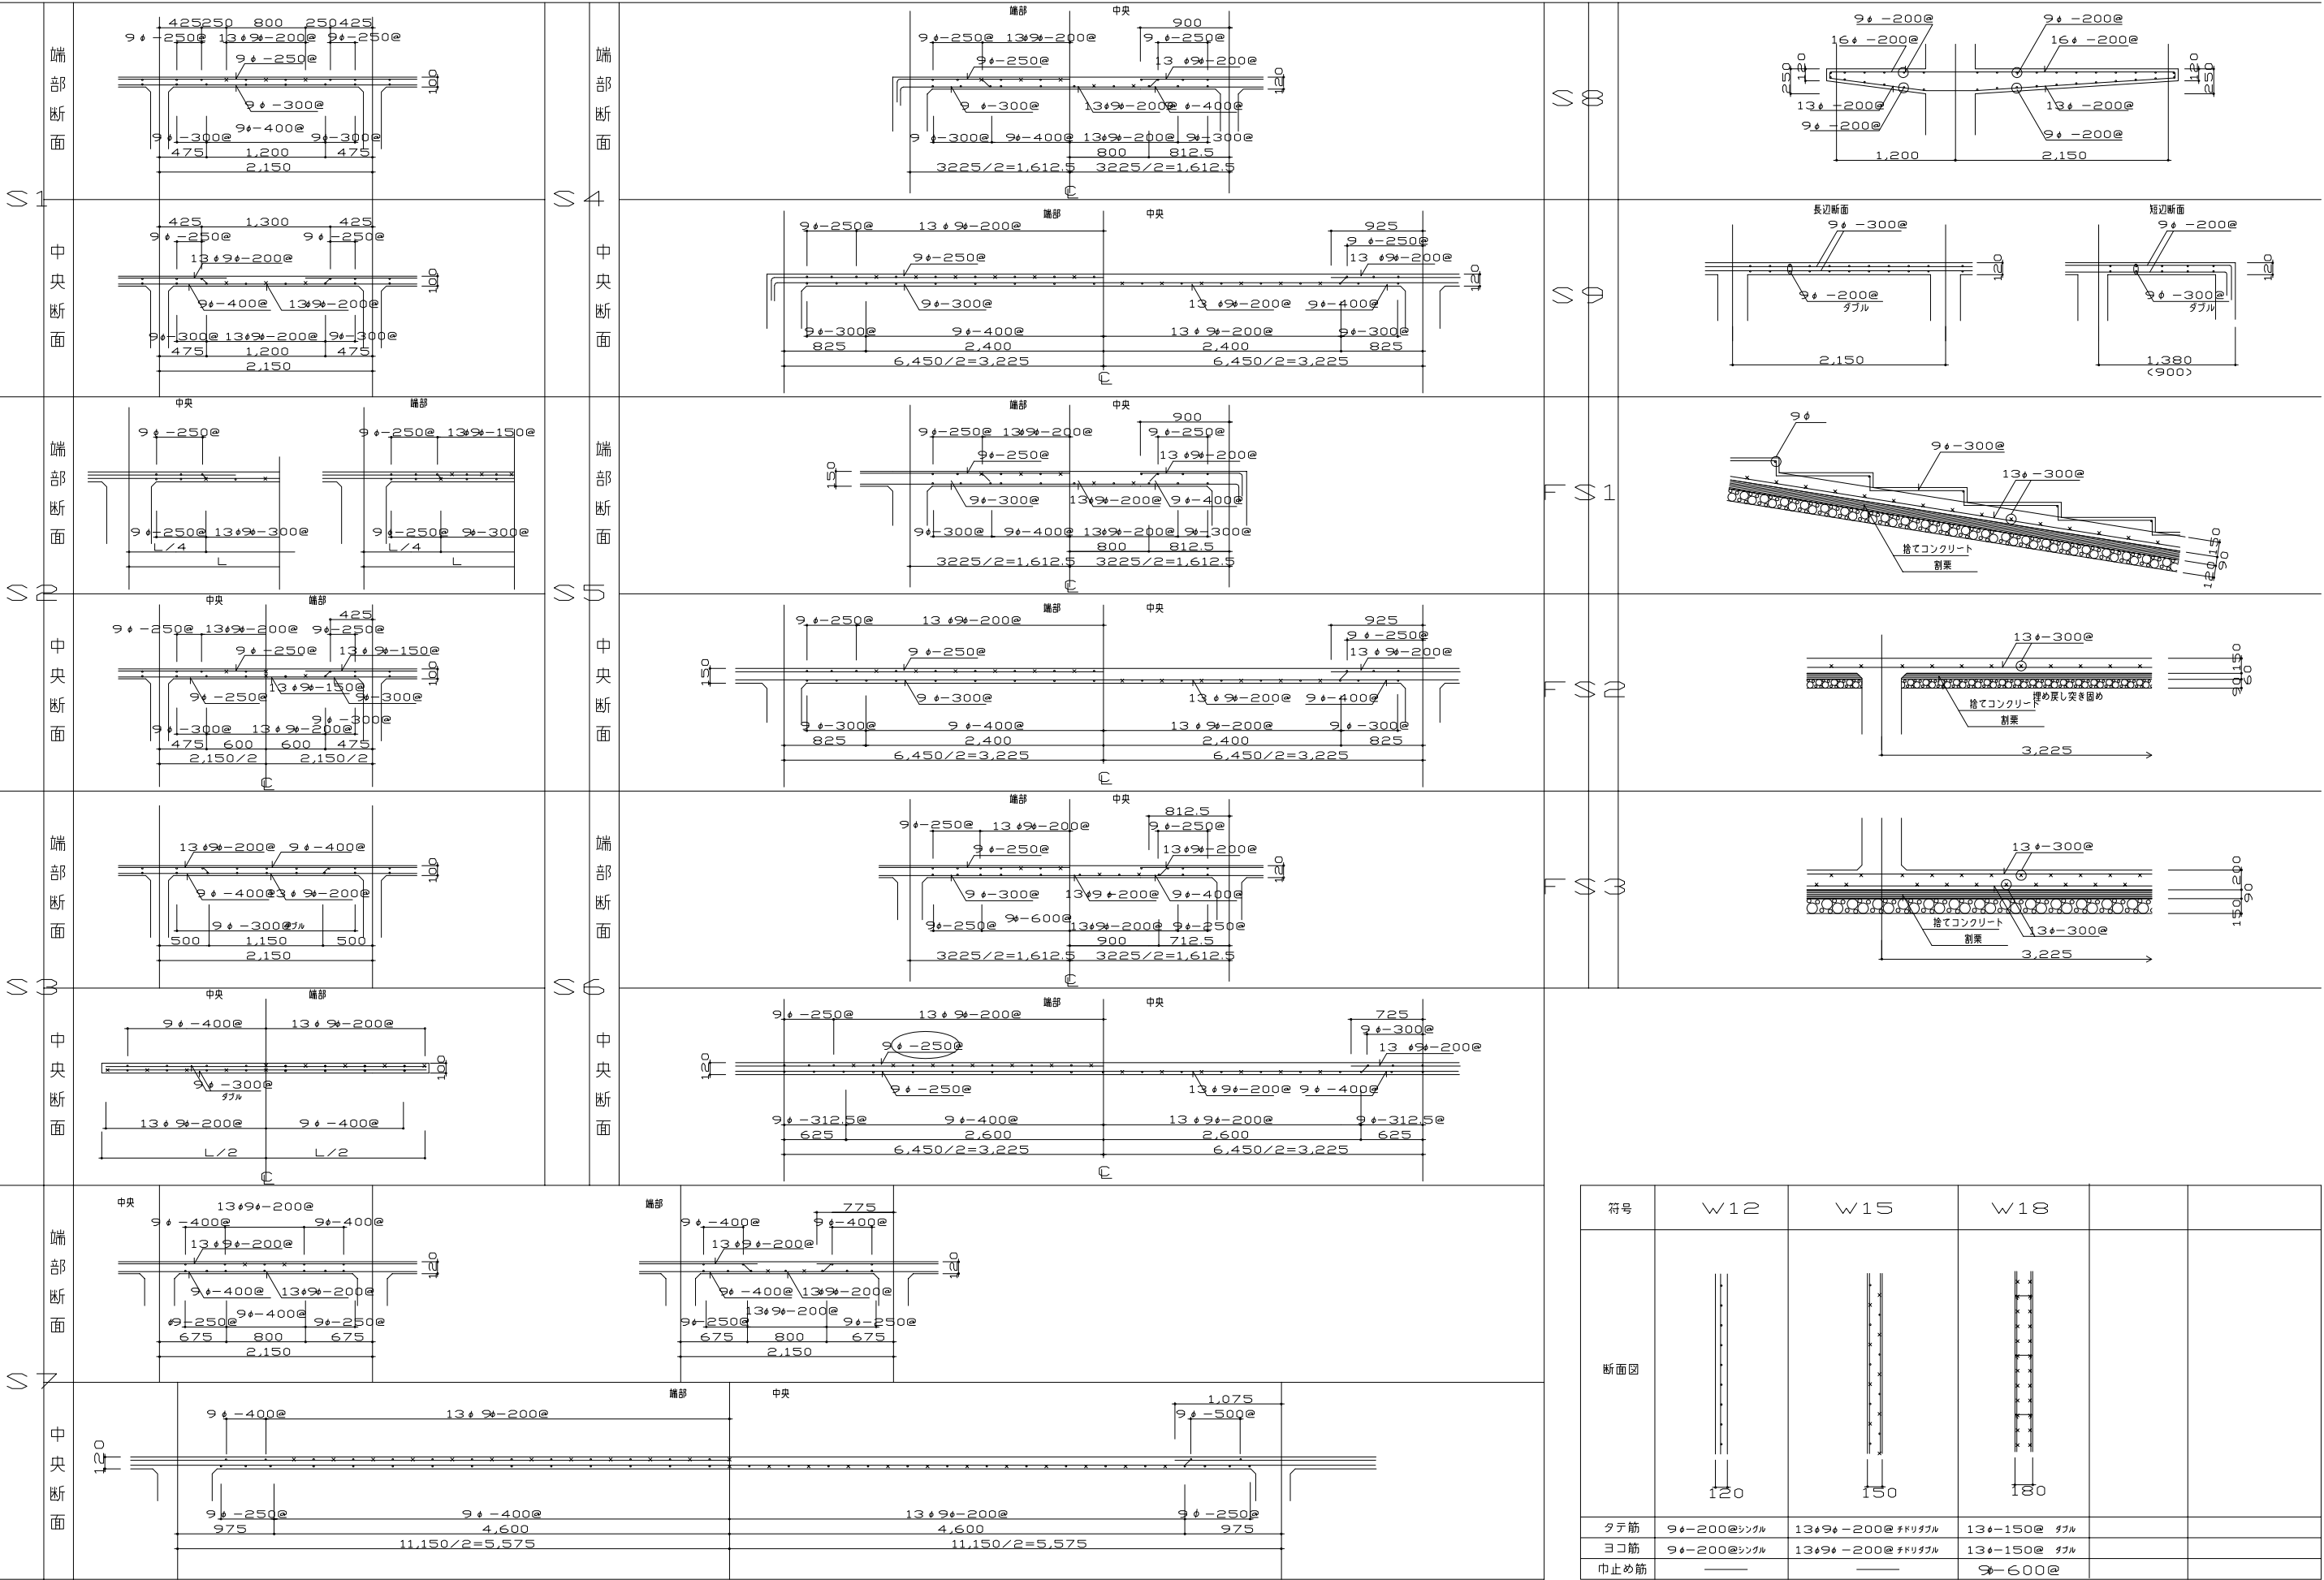





T 1 鉄骨詳細図 <柱勾配 30/100>

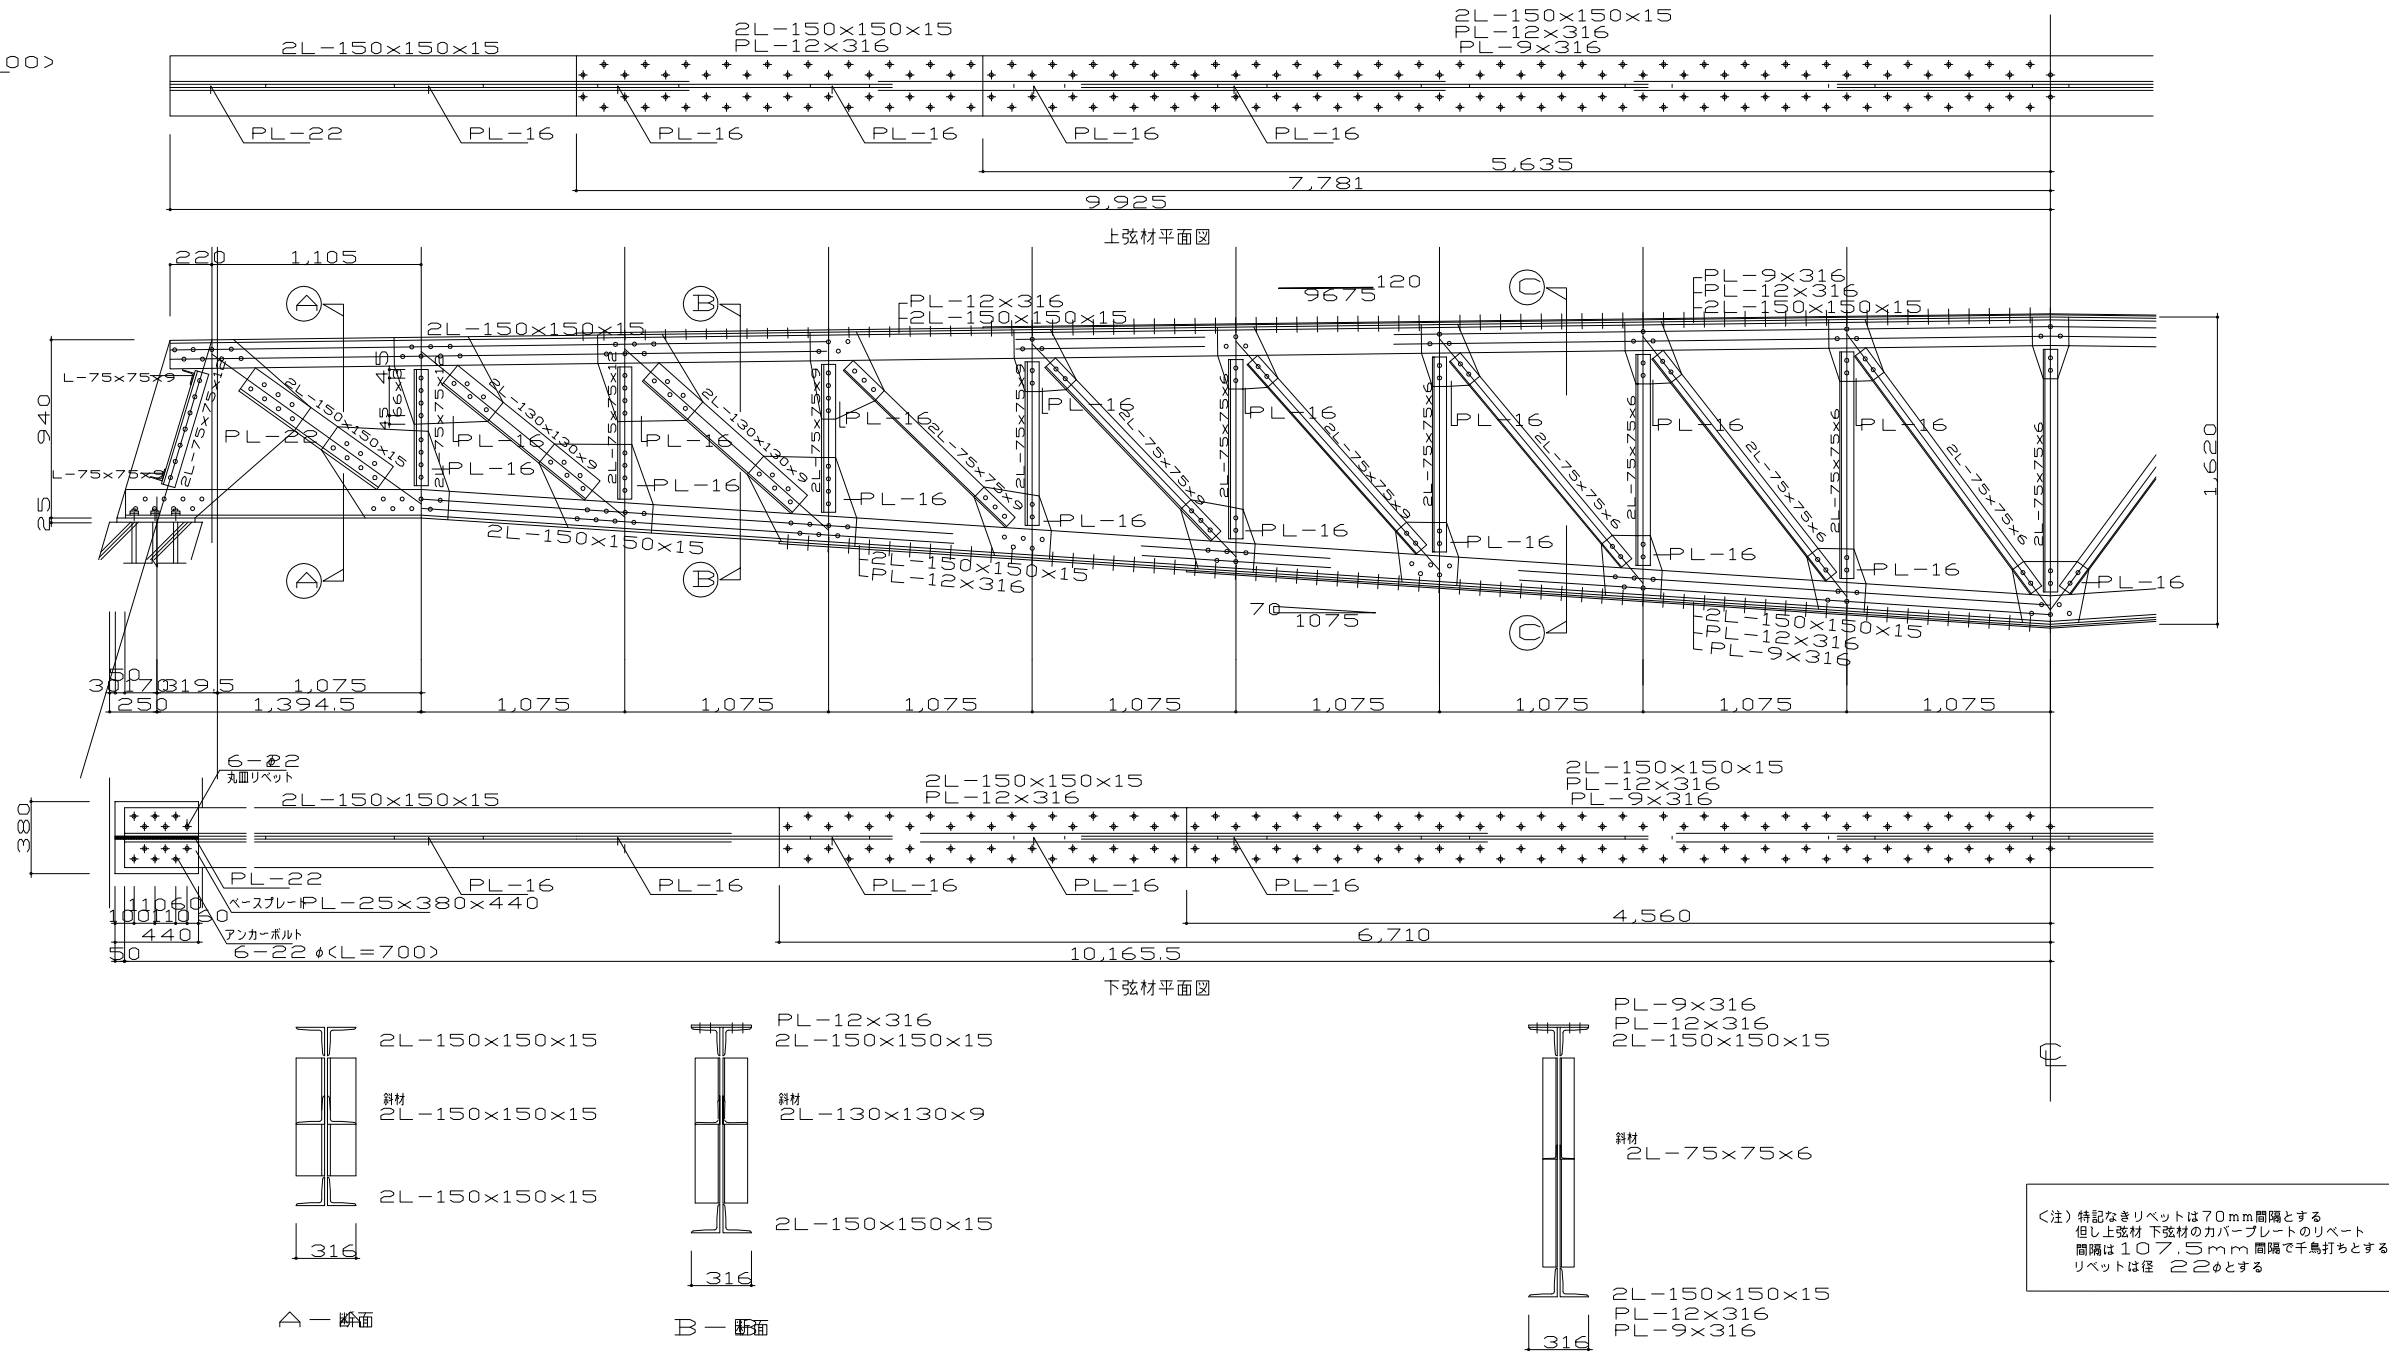



T 2 鉄骨詳細図 <柱勾配 20/100>


T 2 鉄骨詳細図 <柱勾配 20/100>

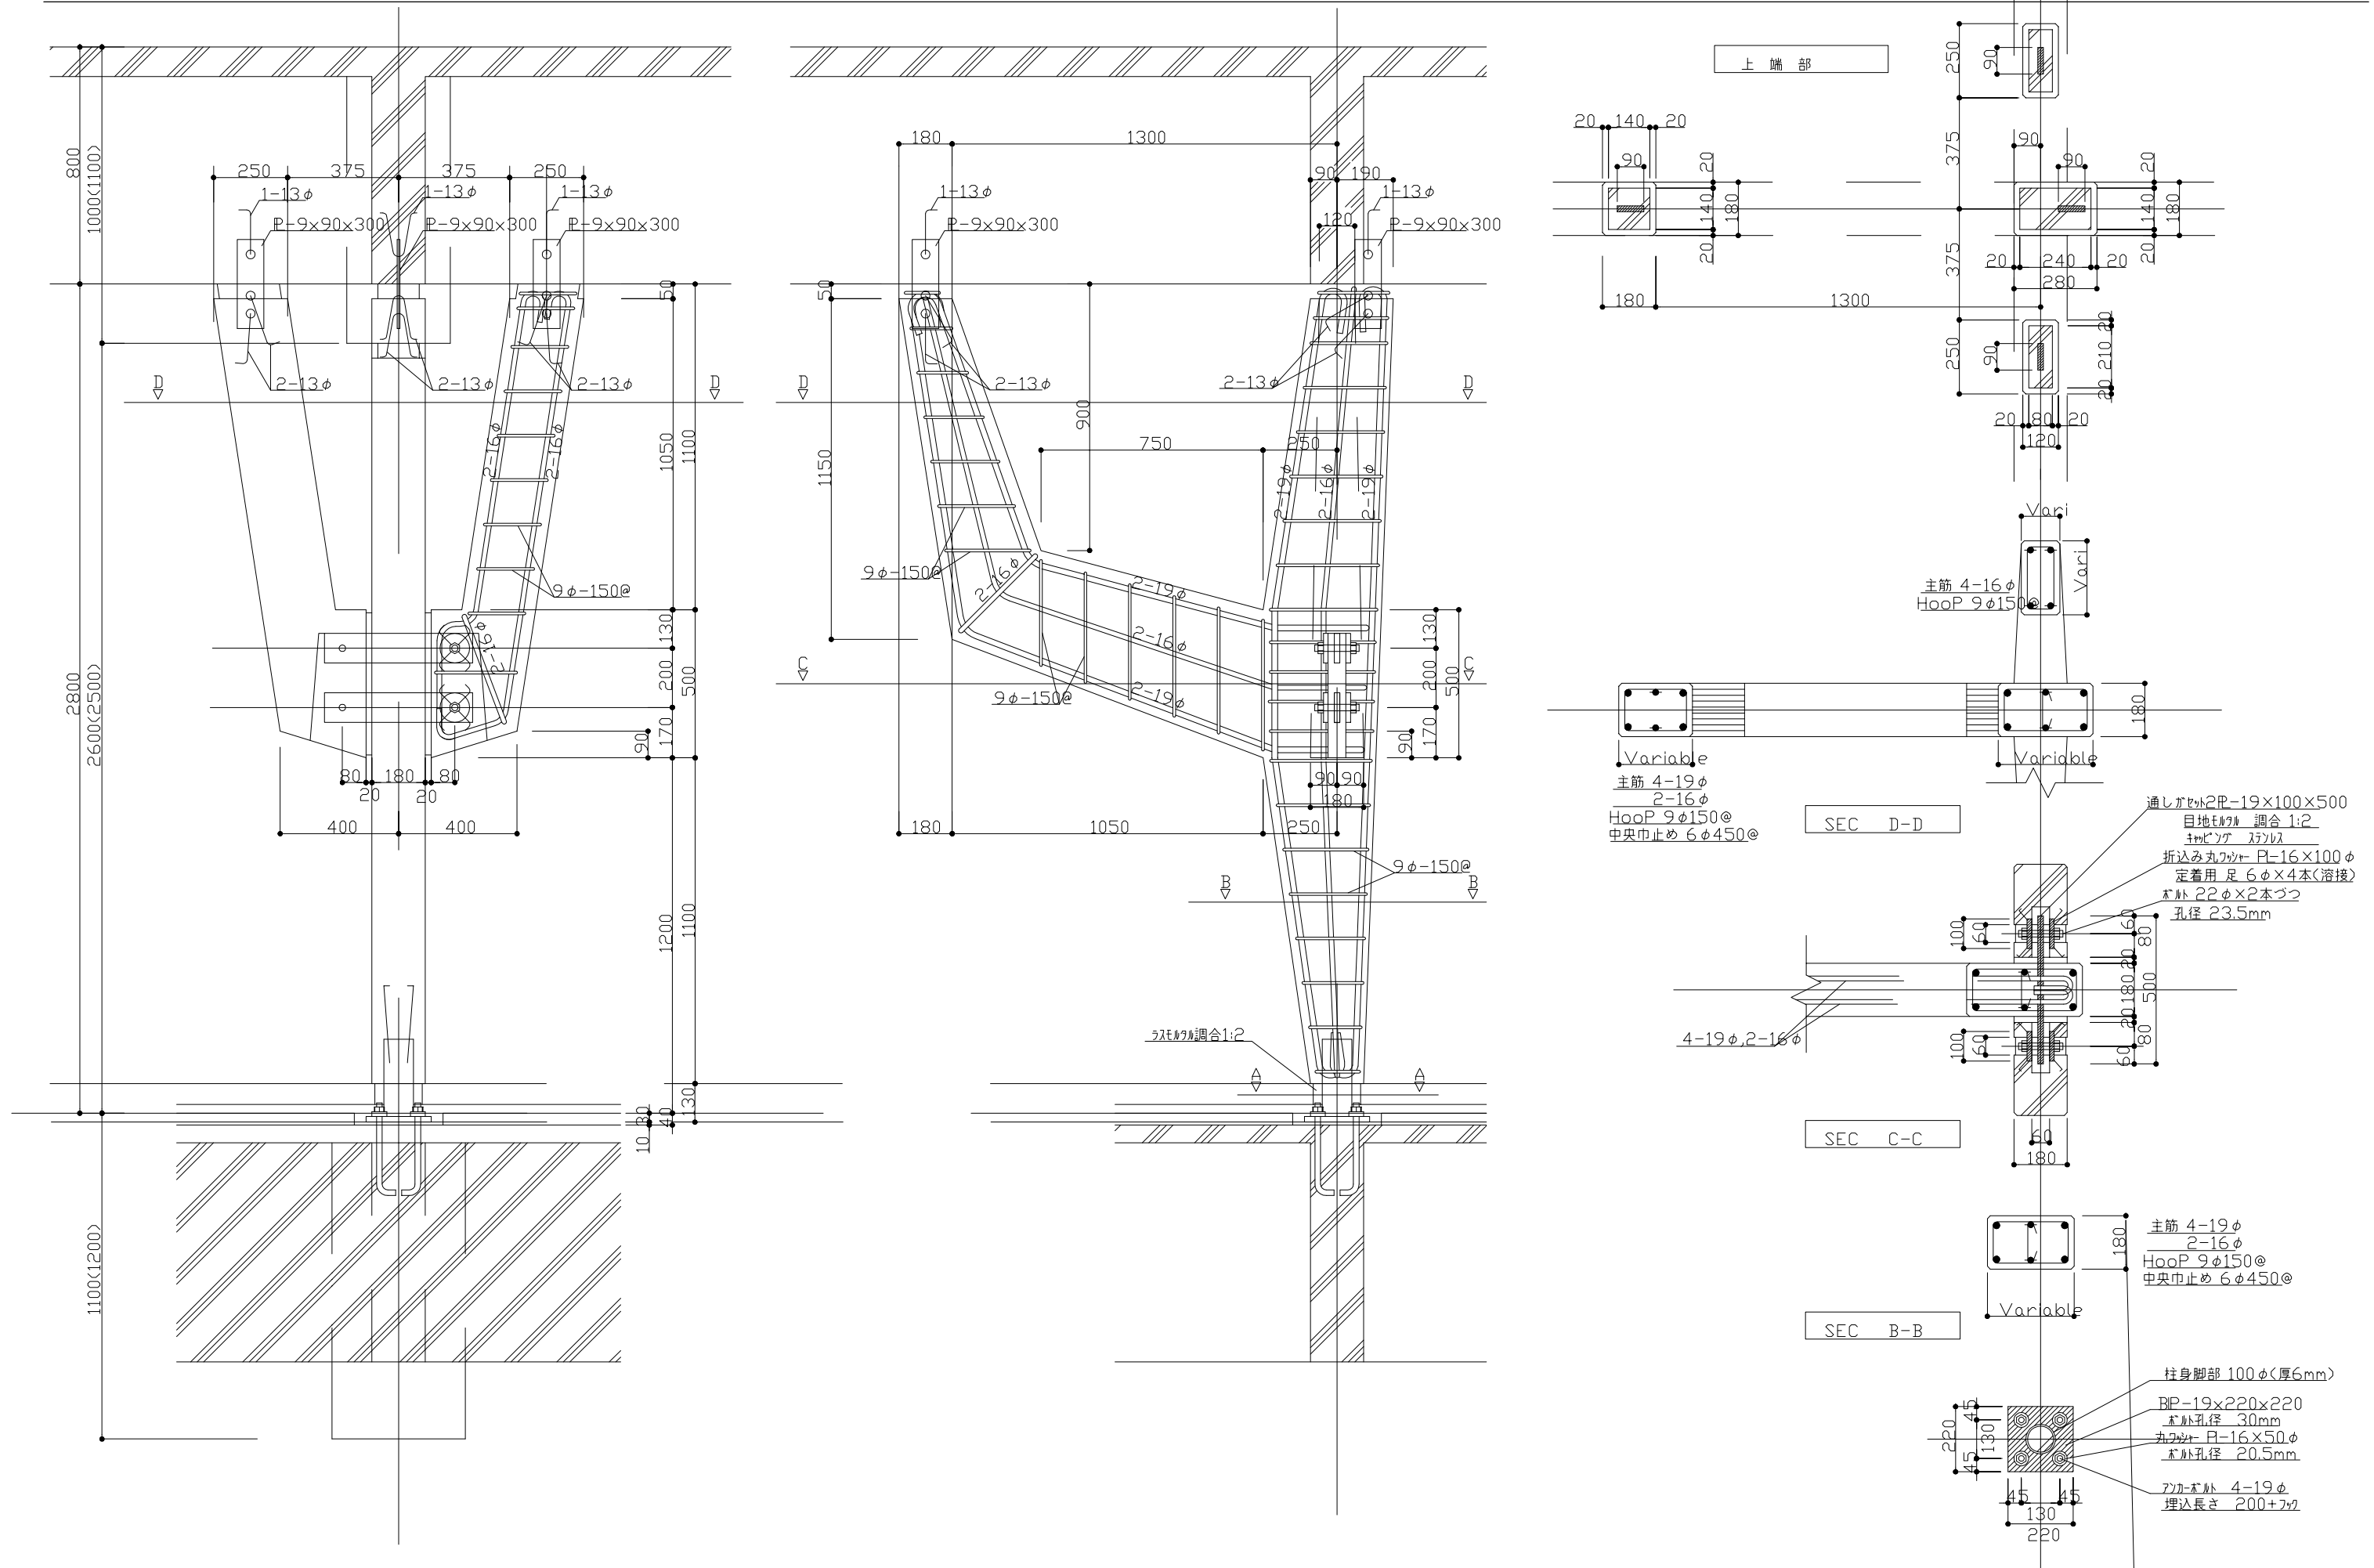

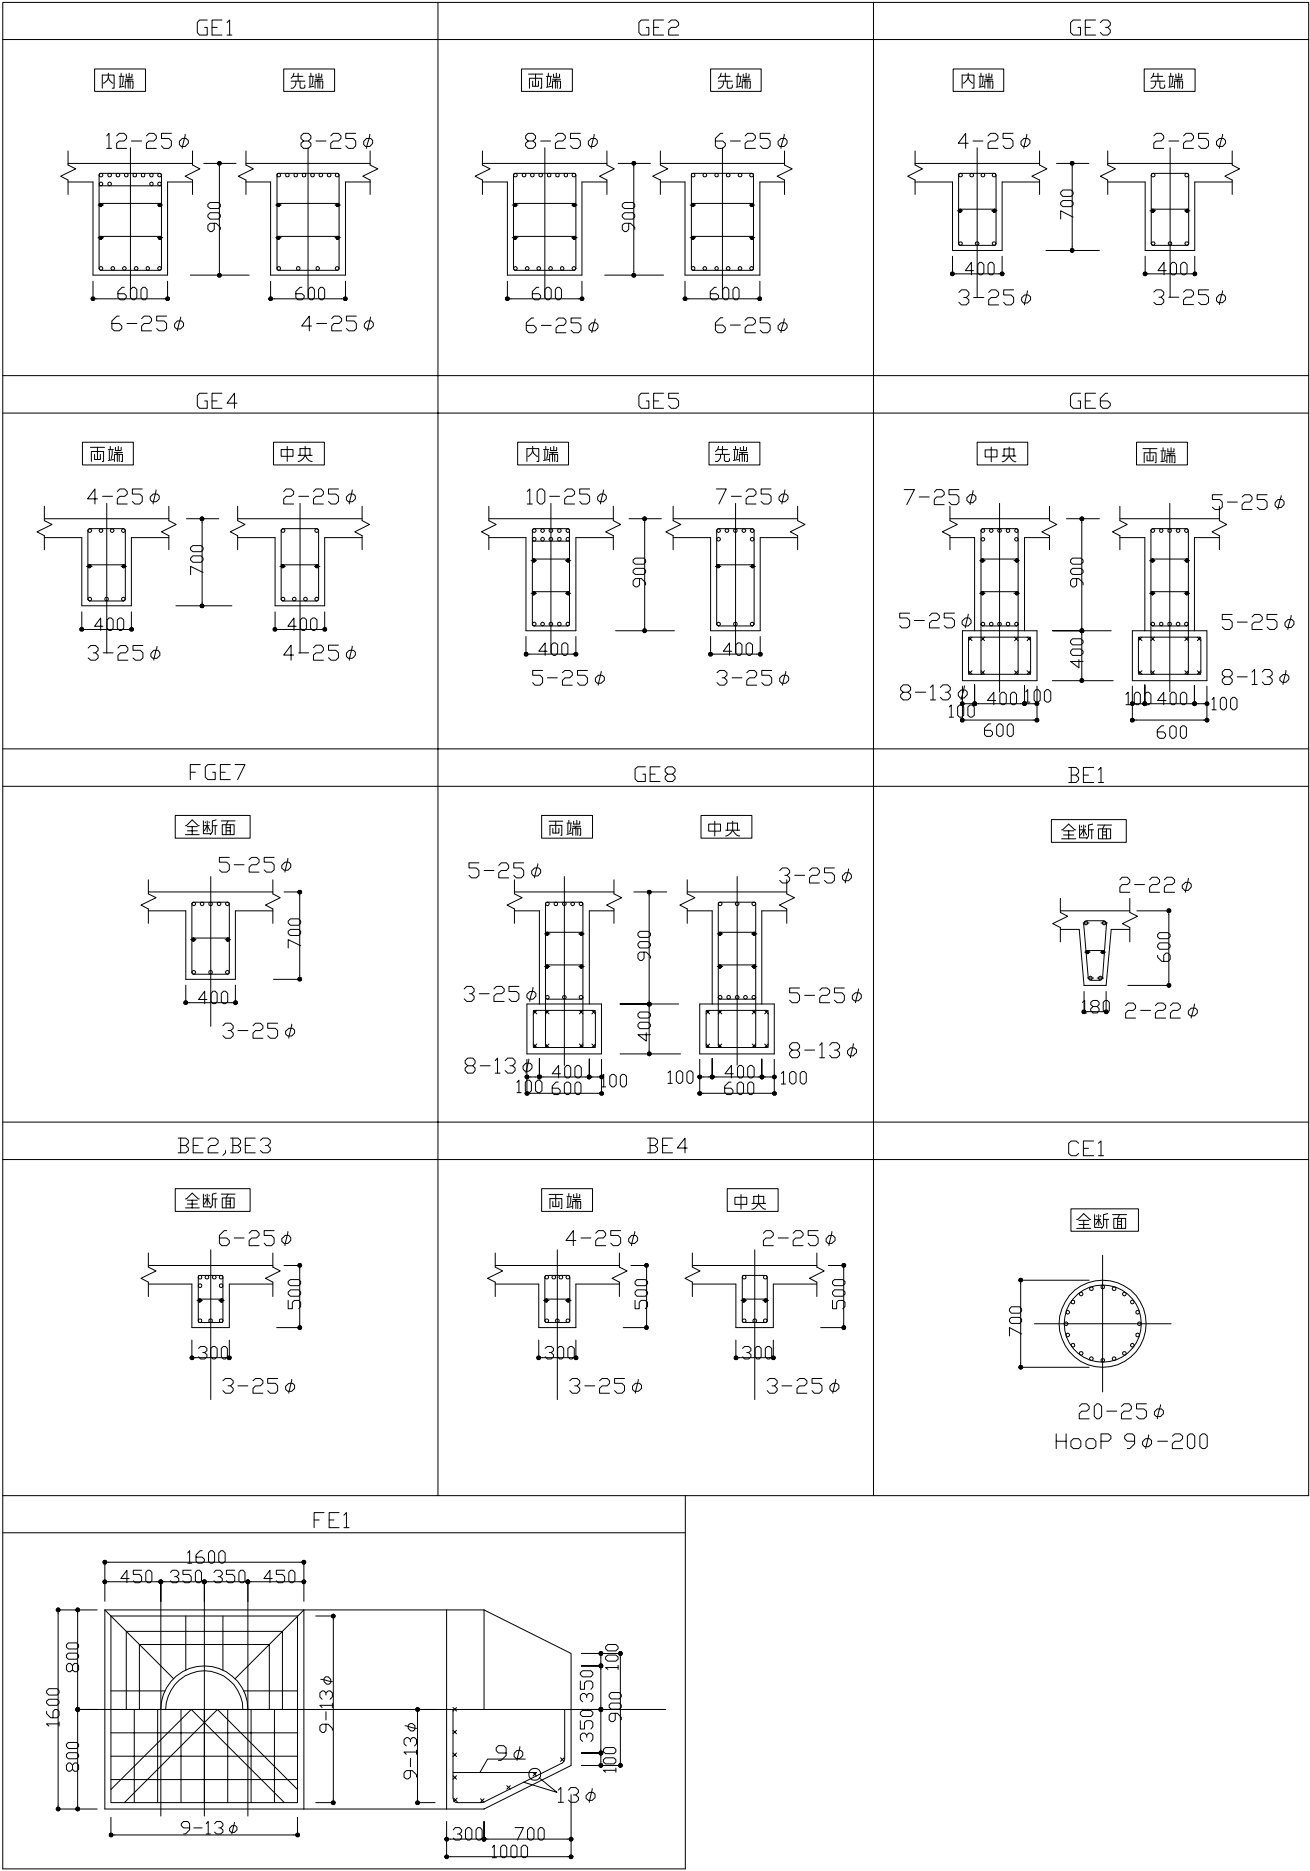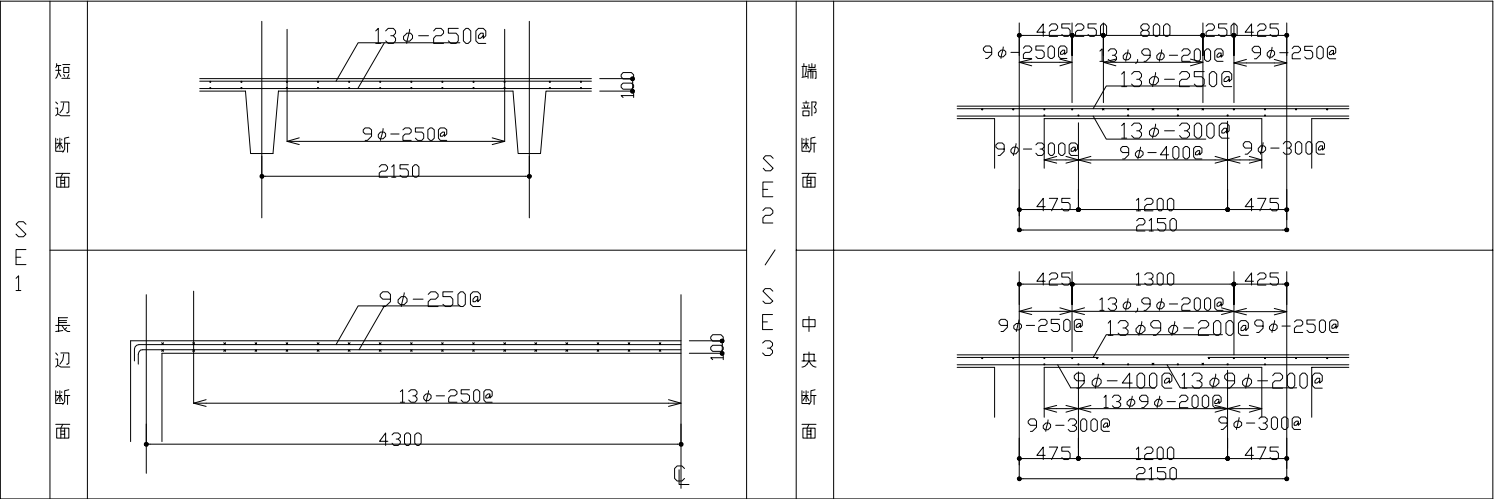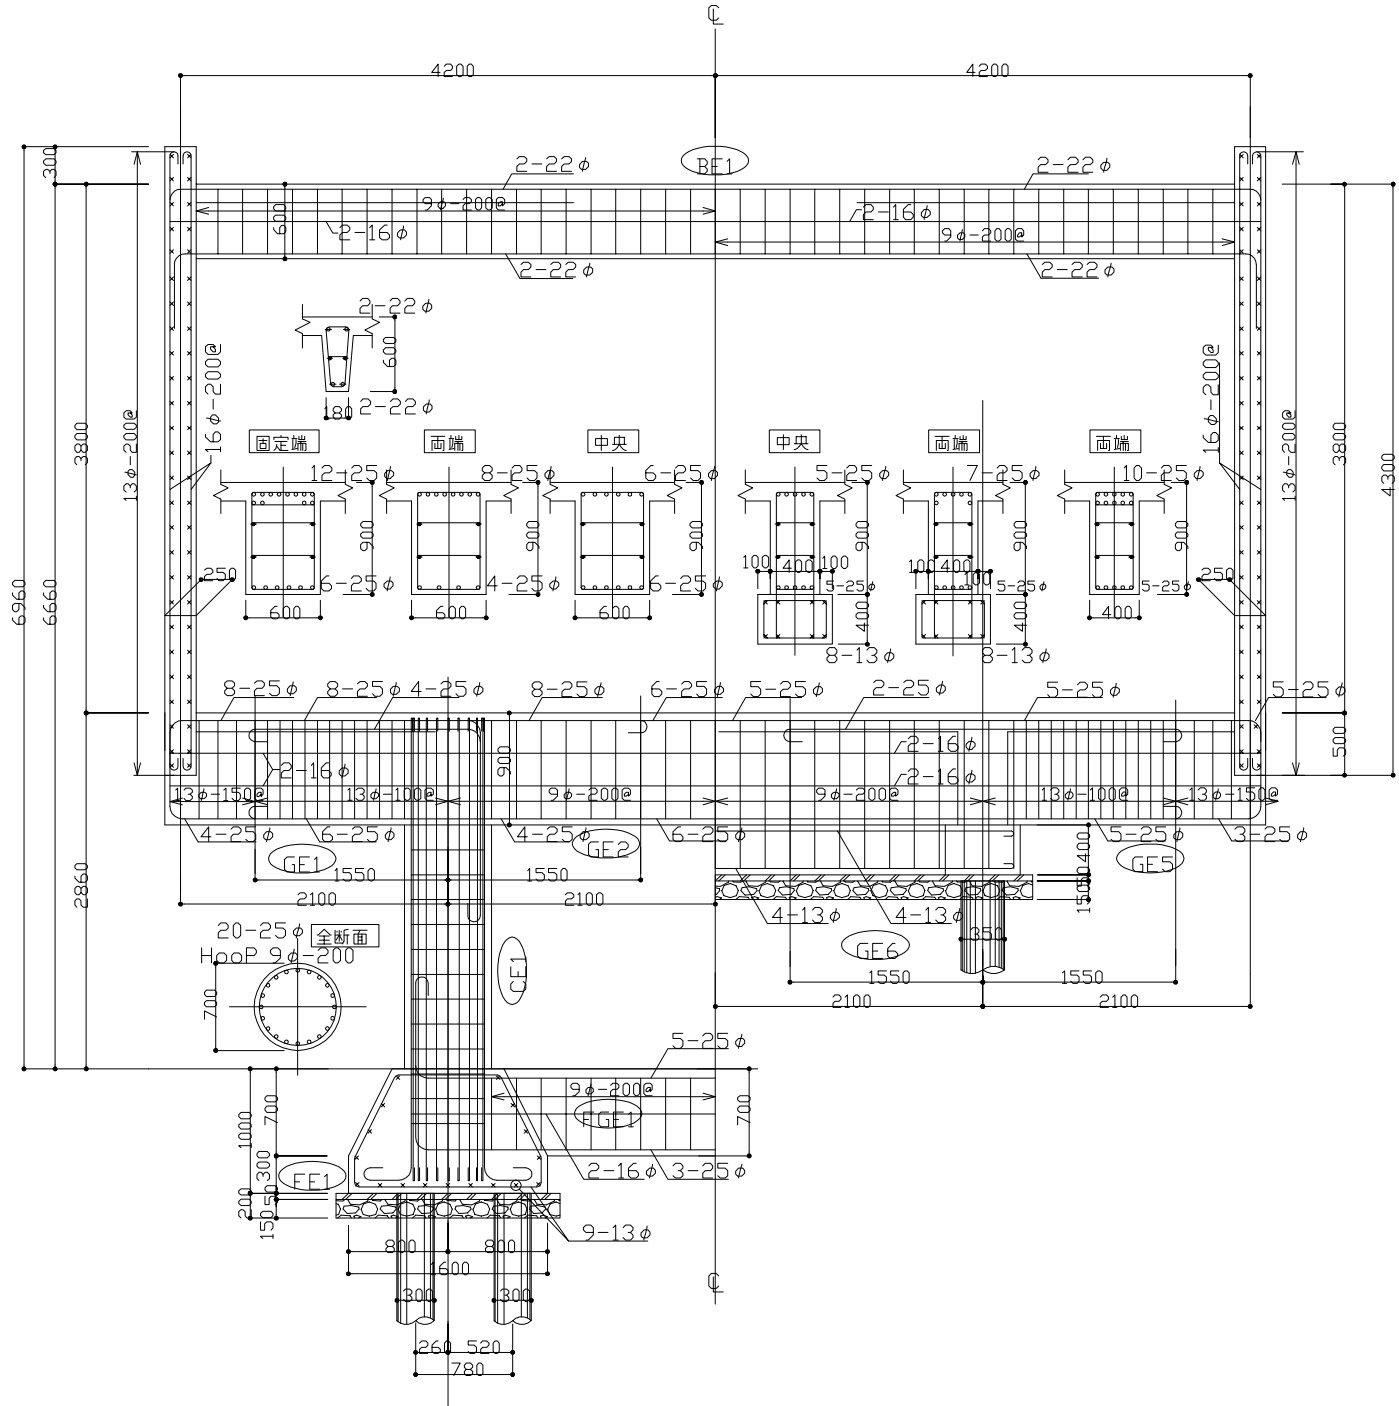


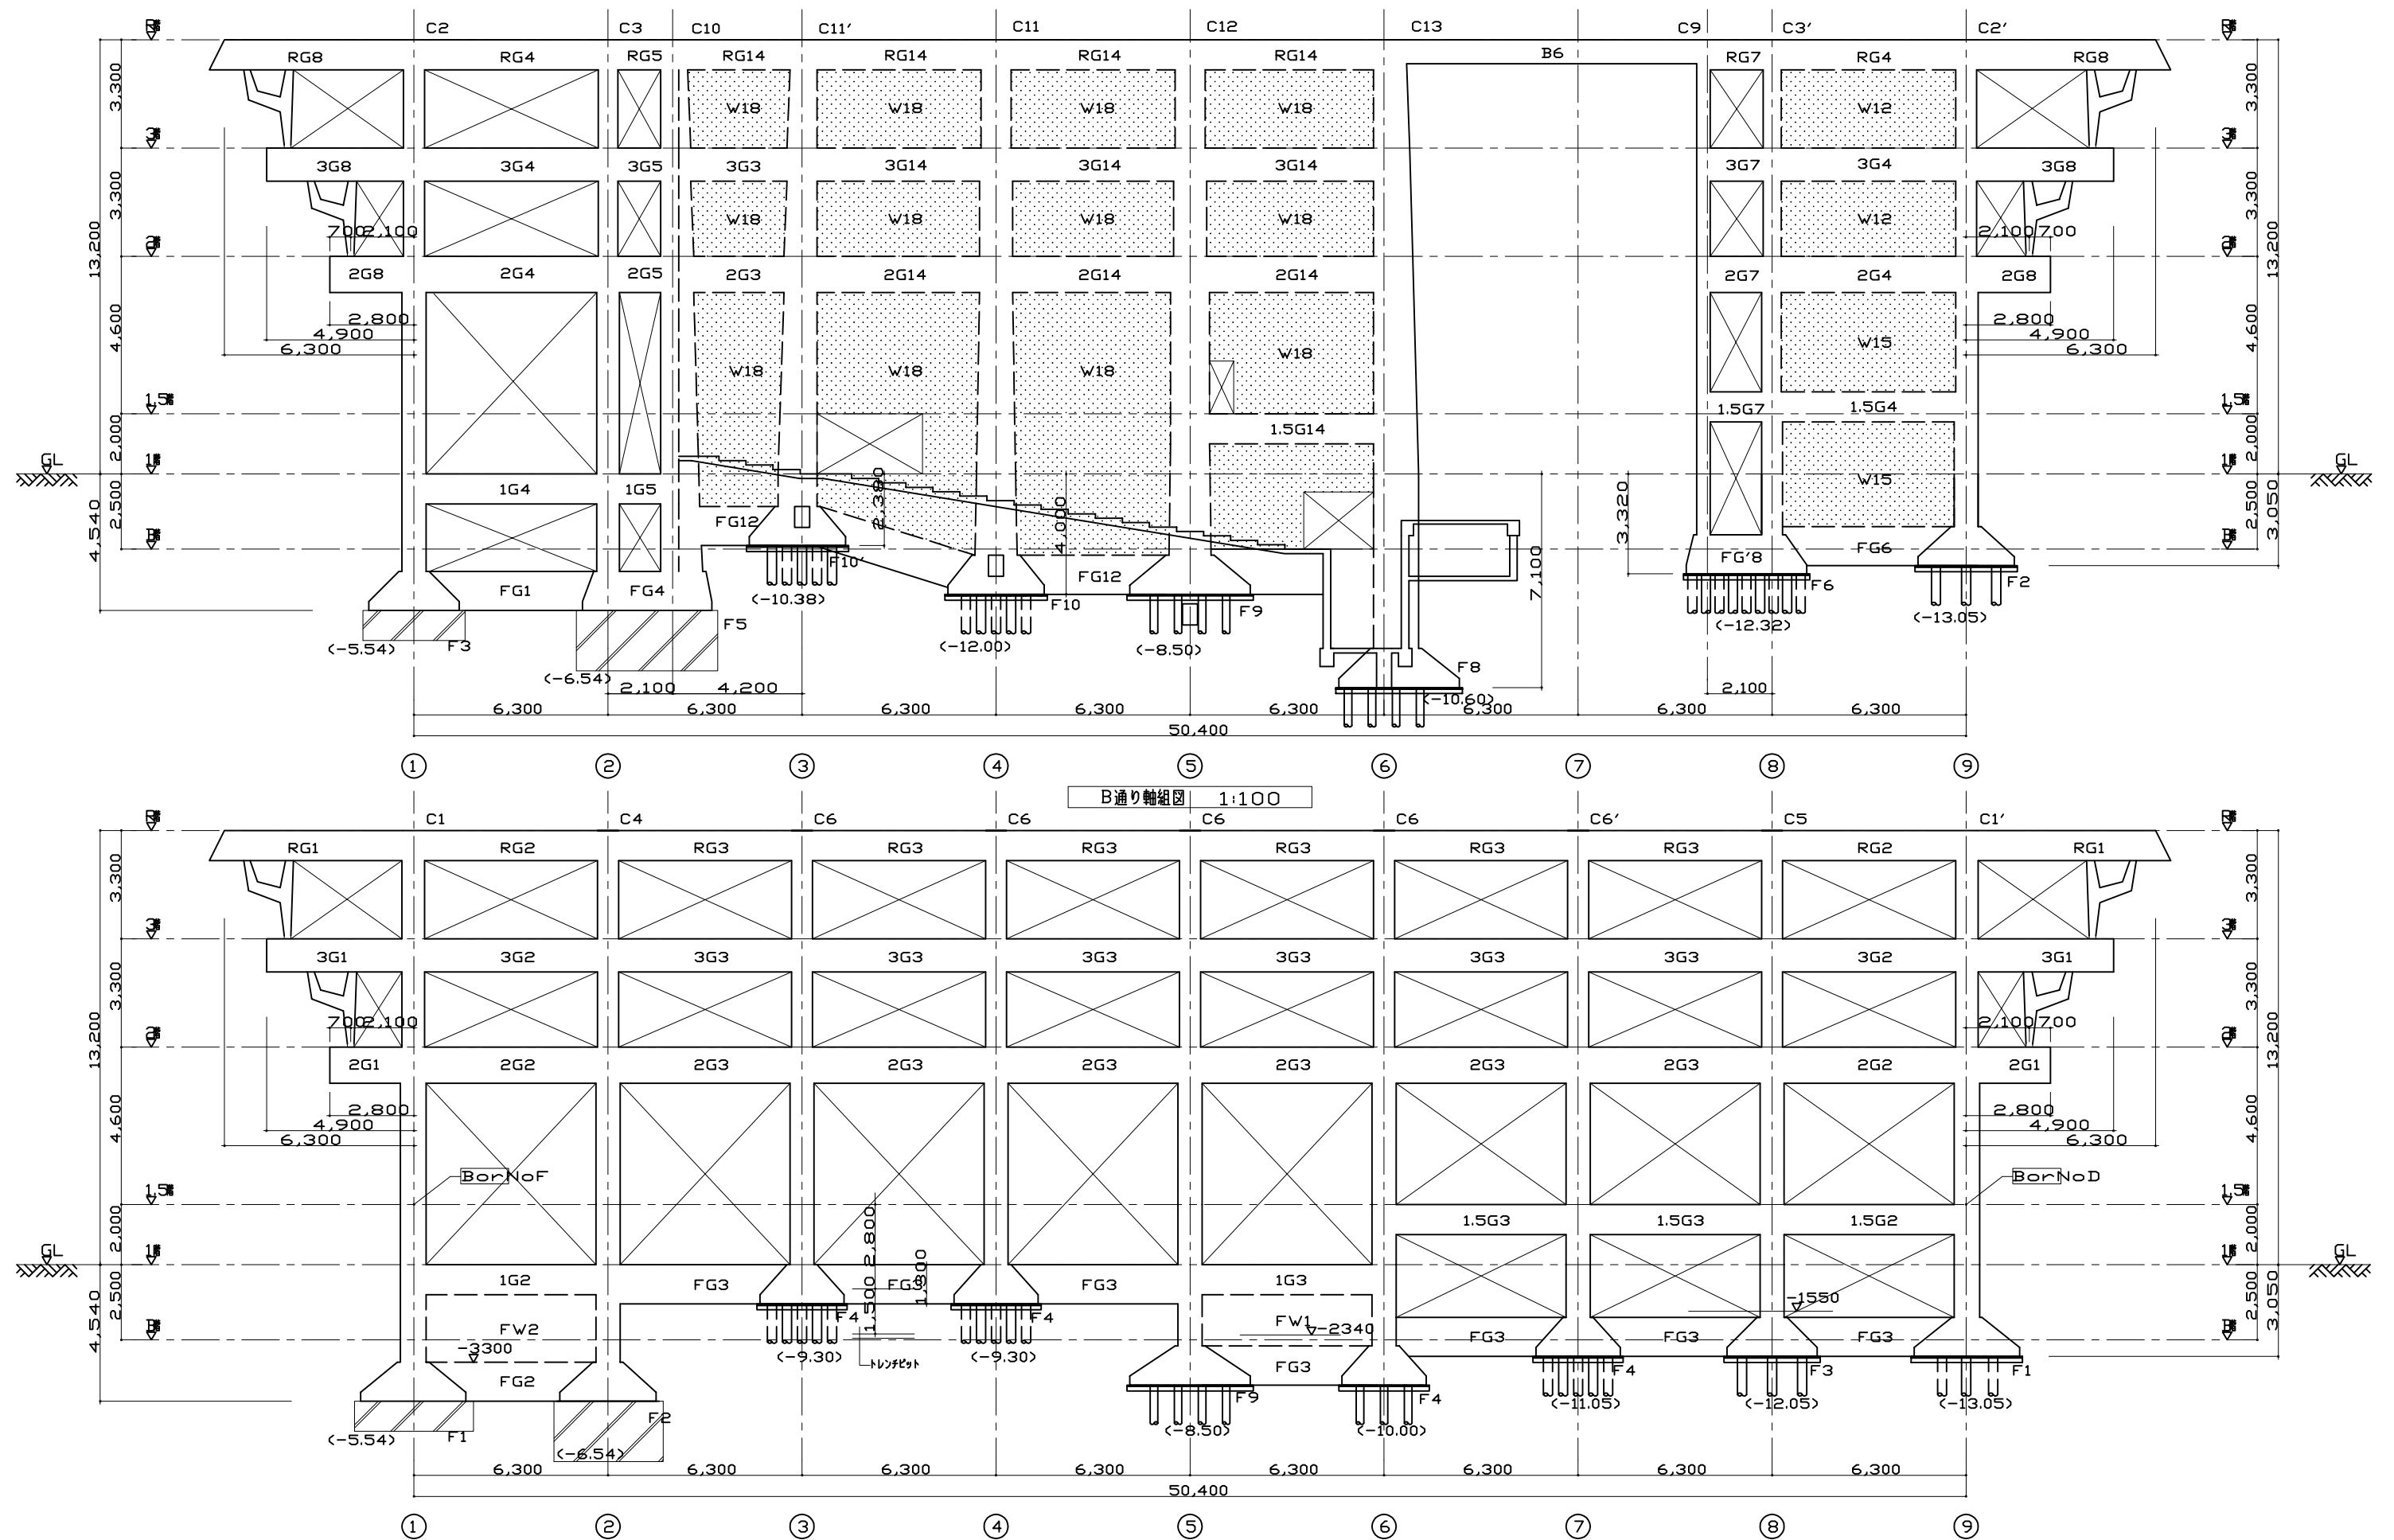

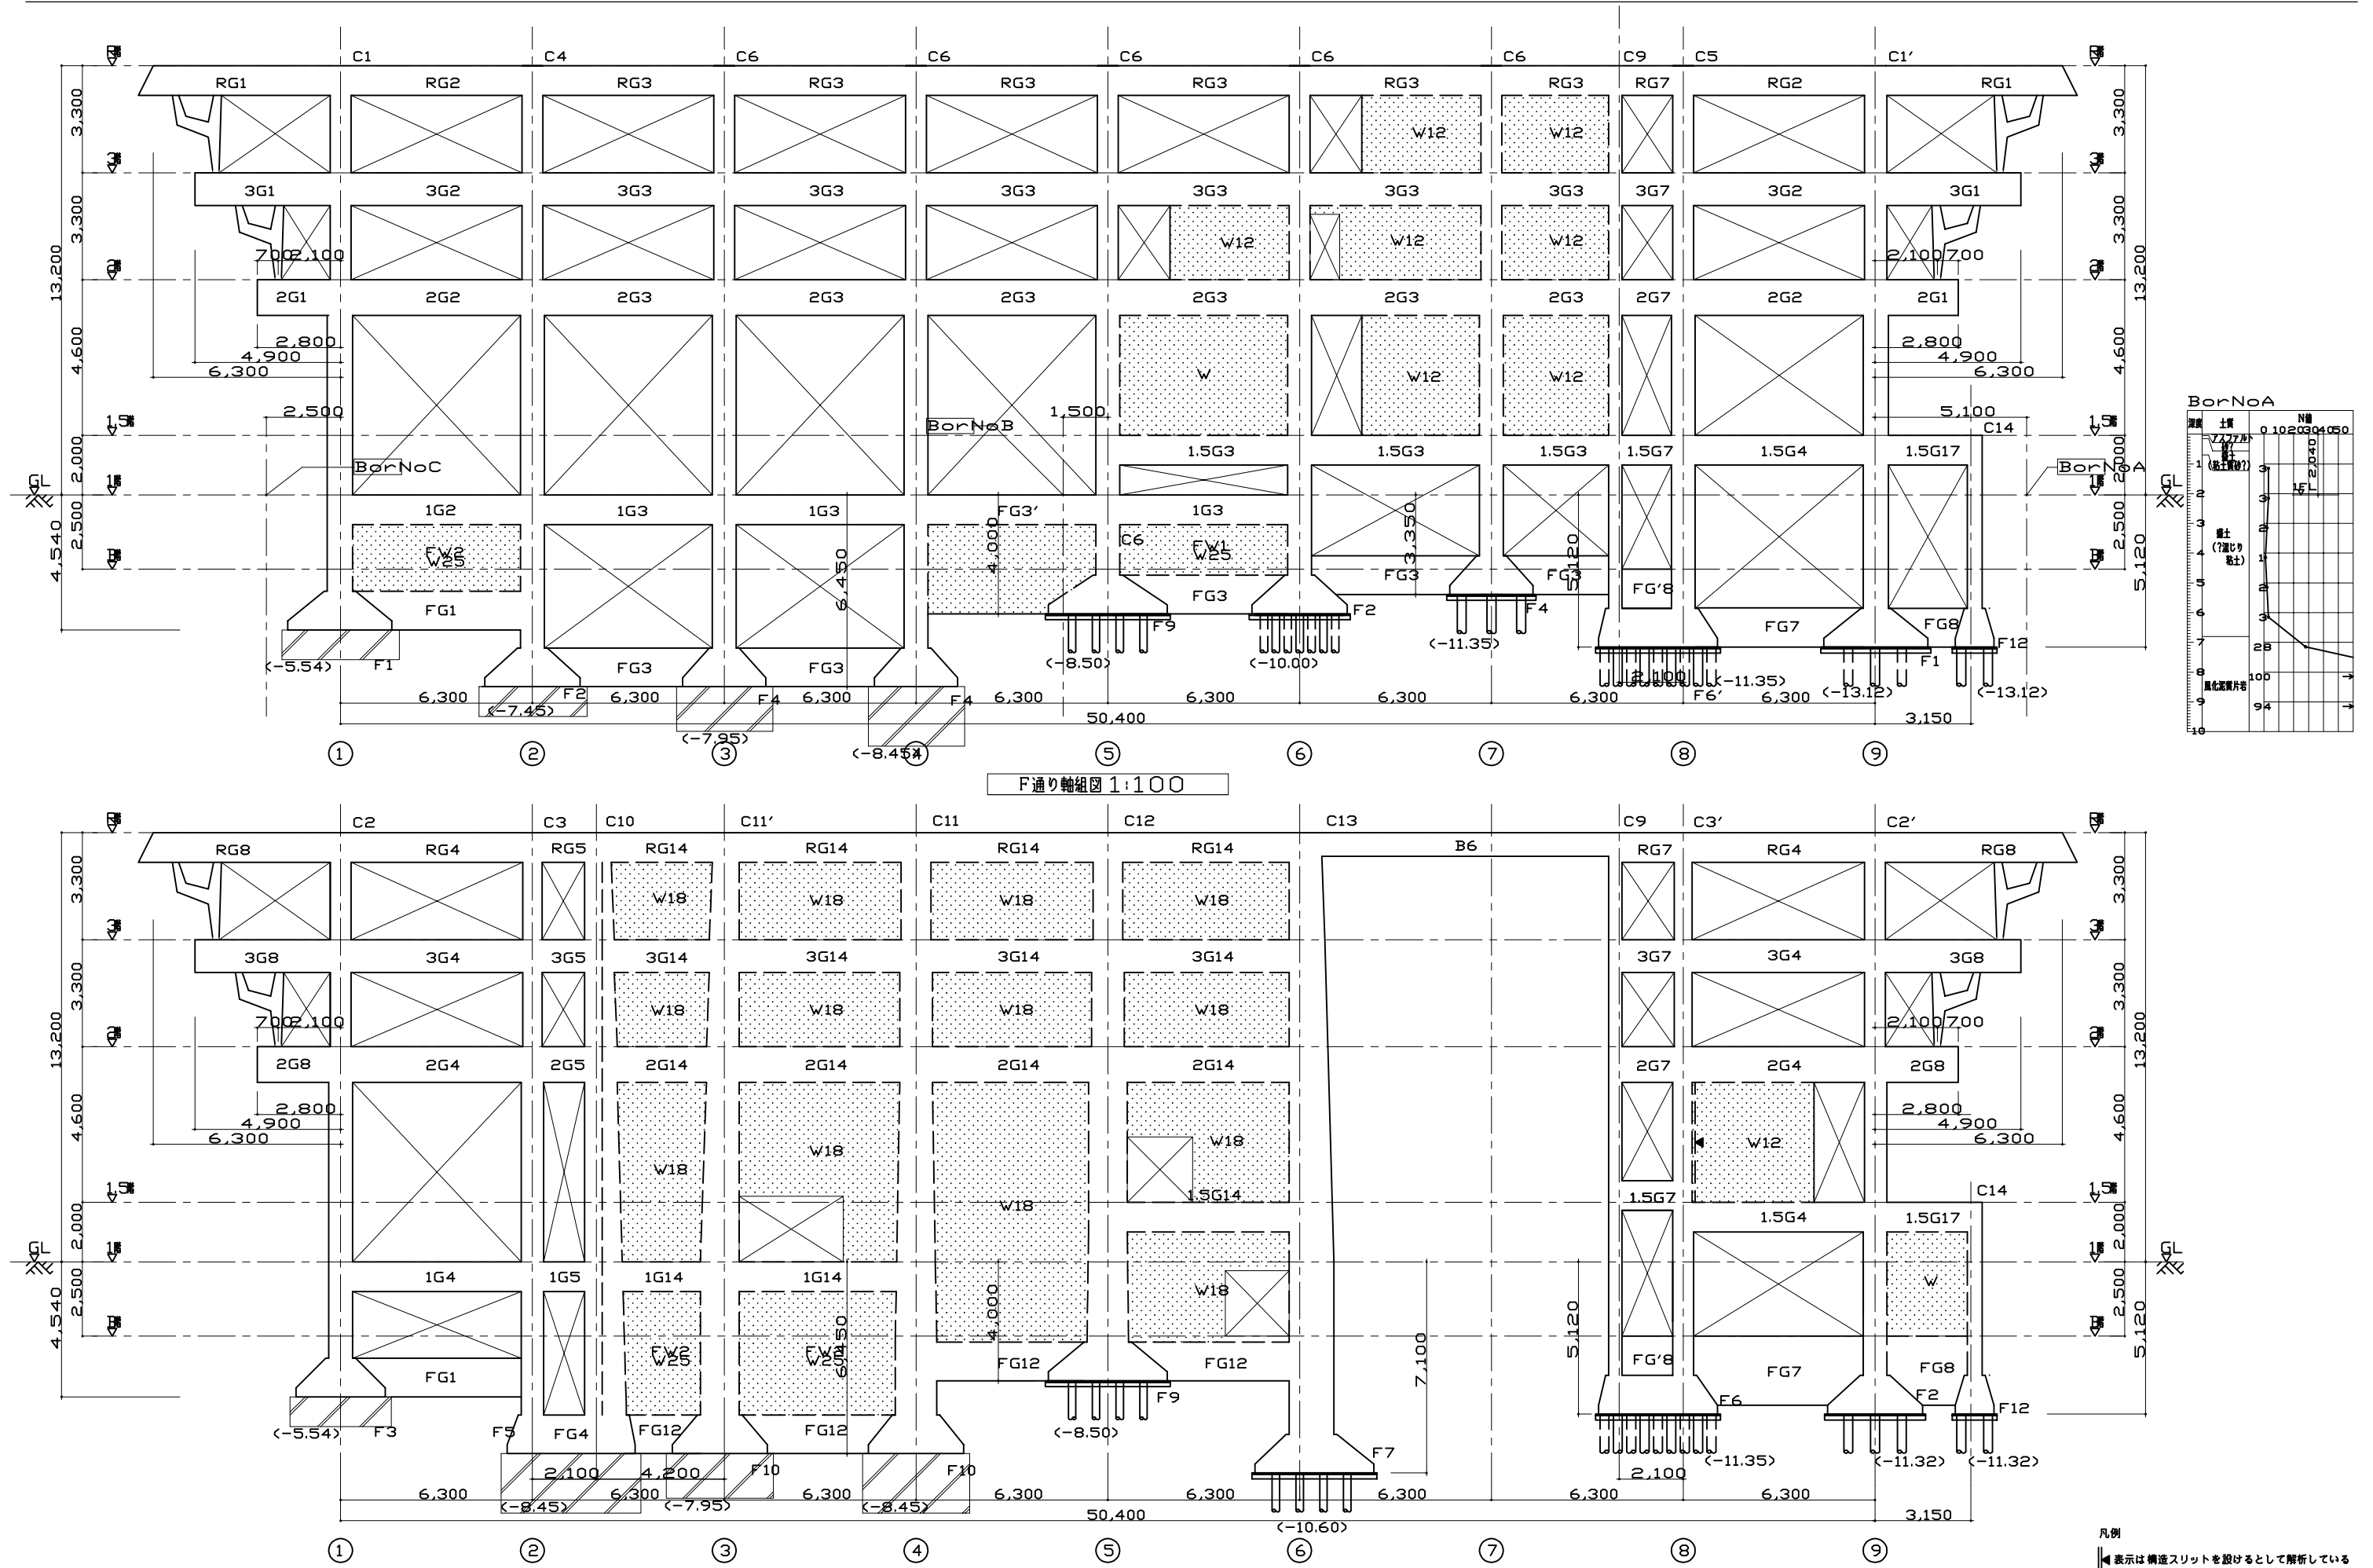


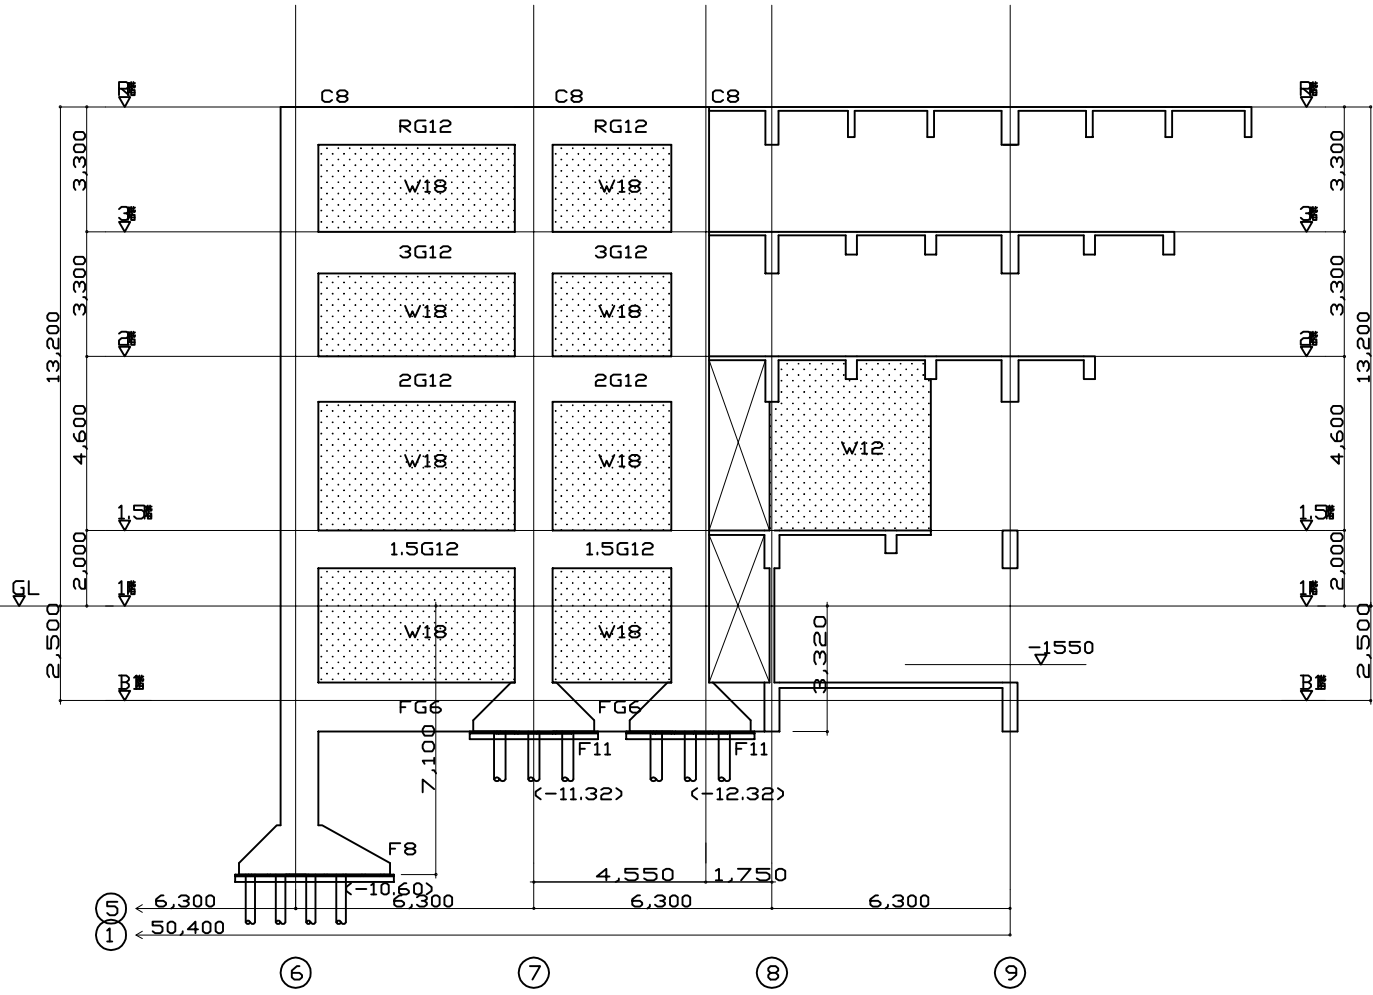


A通り+350軸組図 1:100

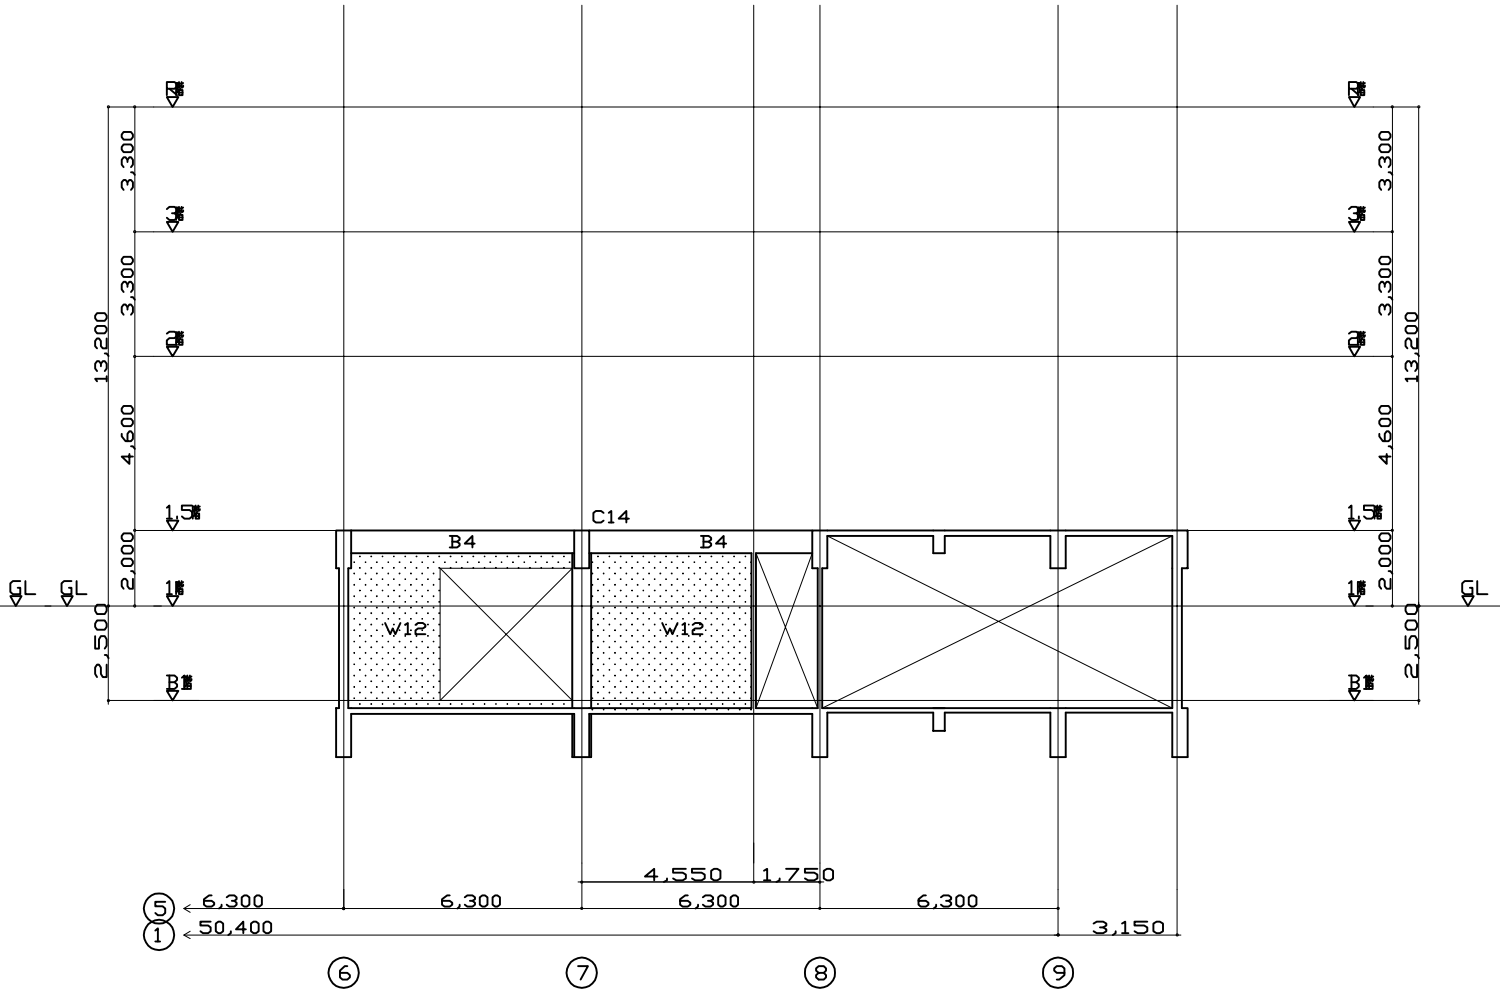


F通り+315軸組図 1:100


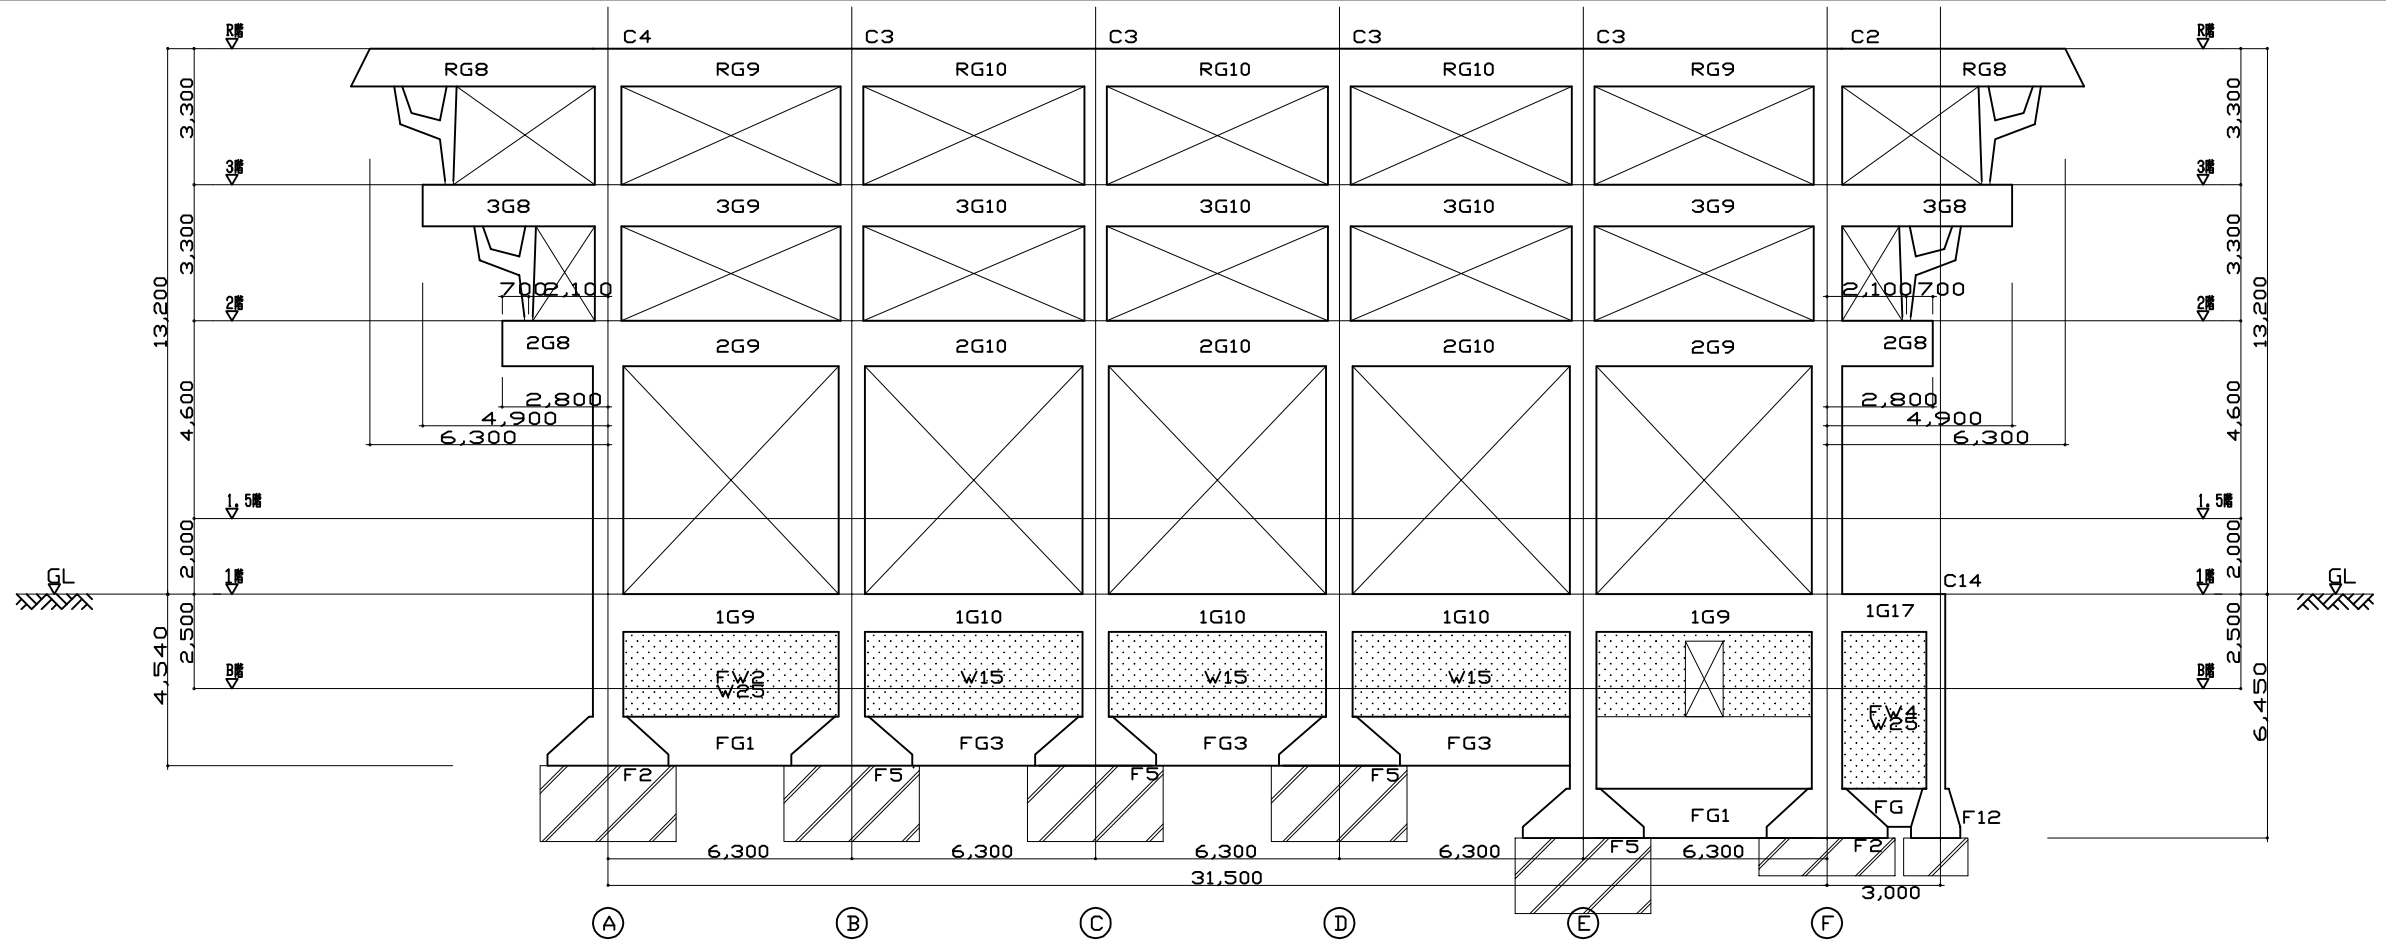


2通り軸組図 1:100

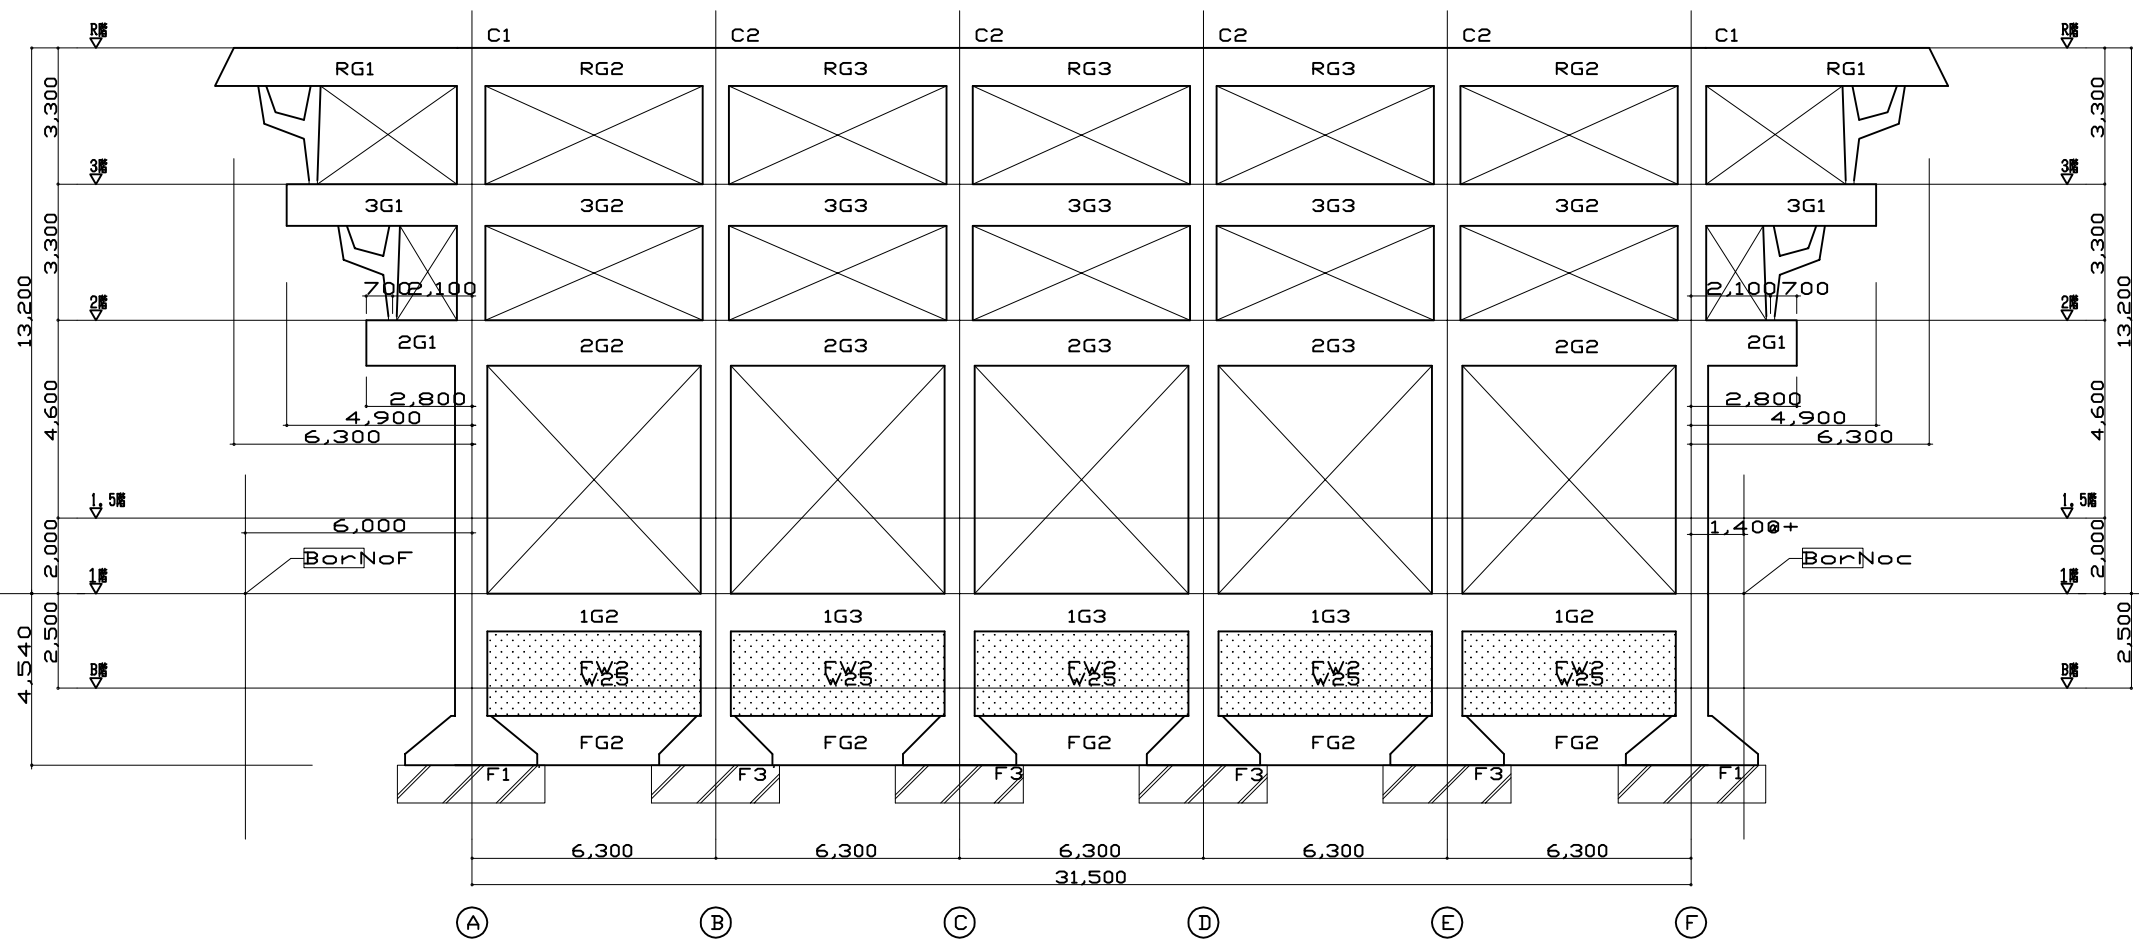


1通り軸組図 1:100

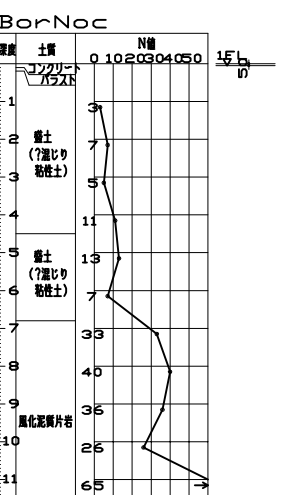



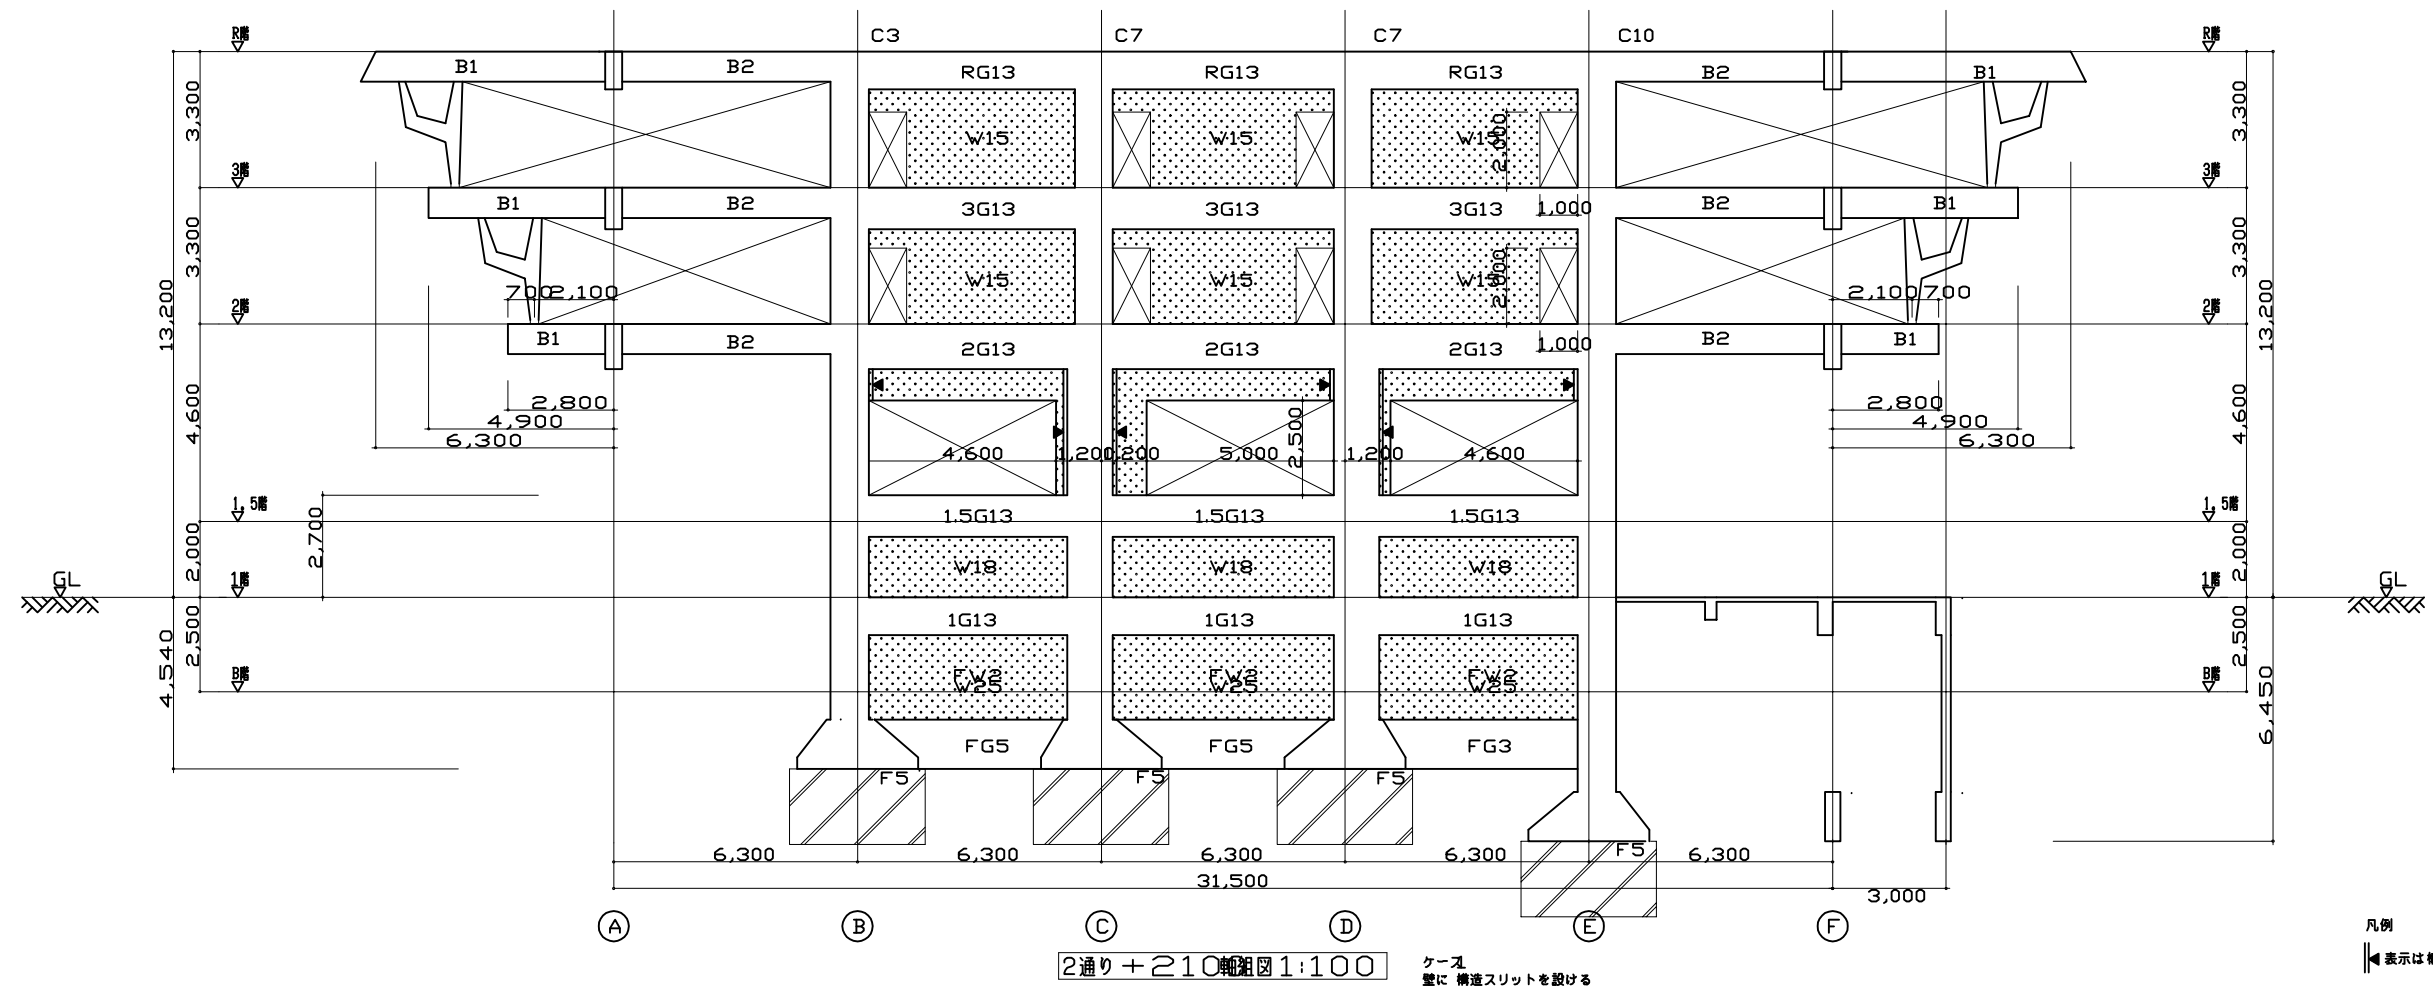
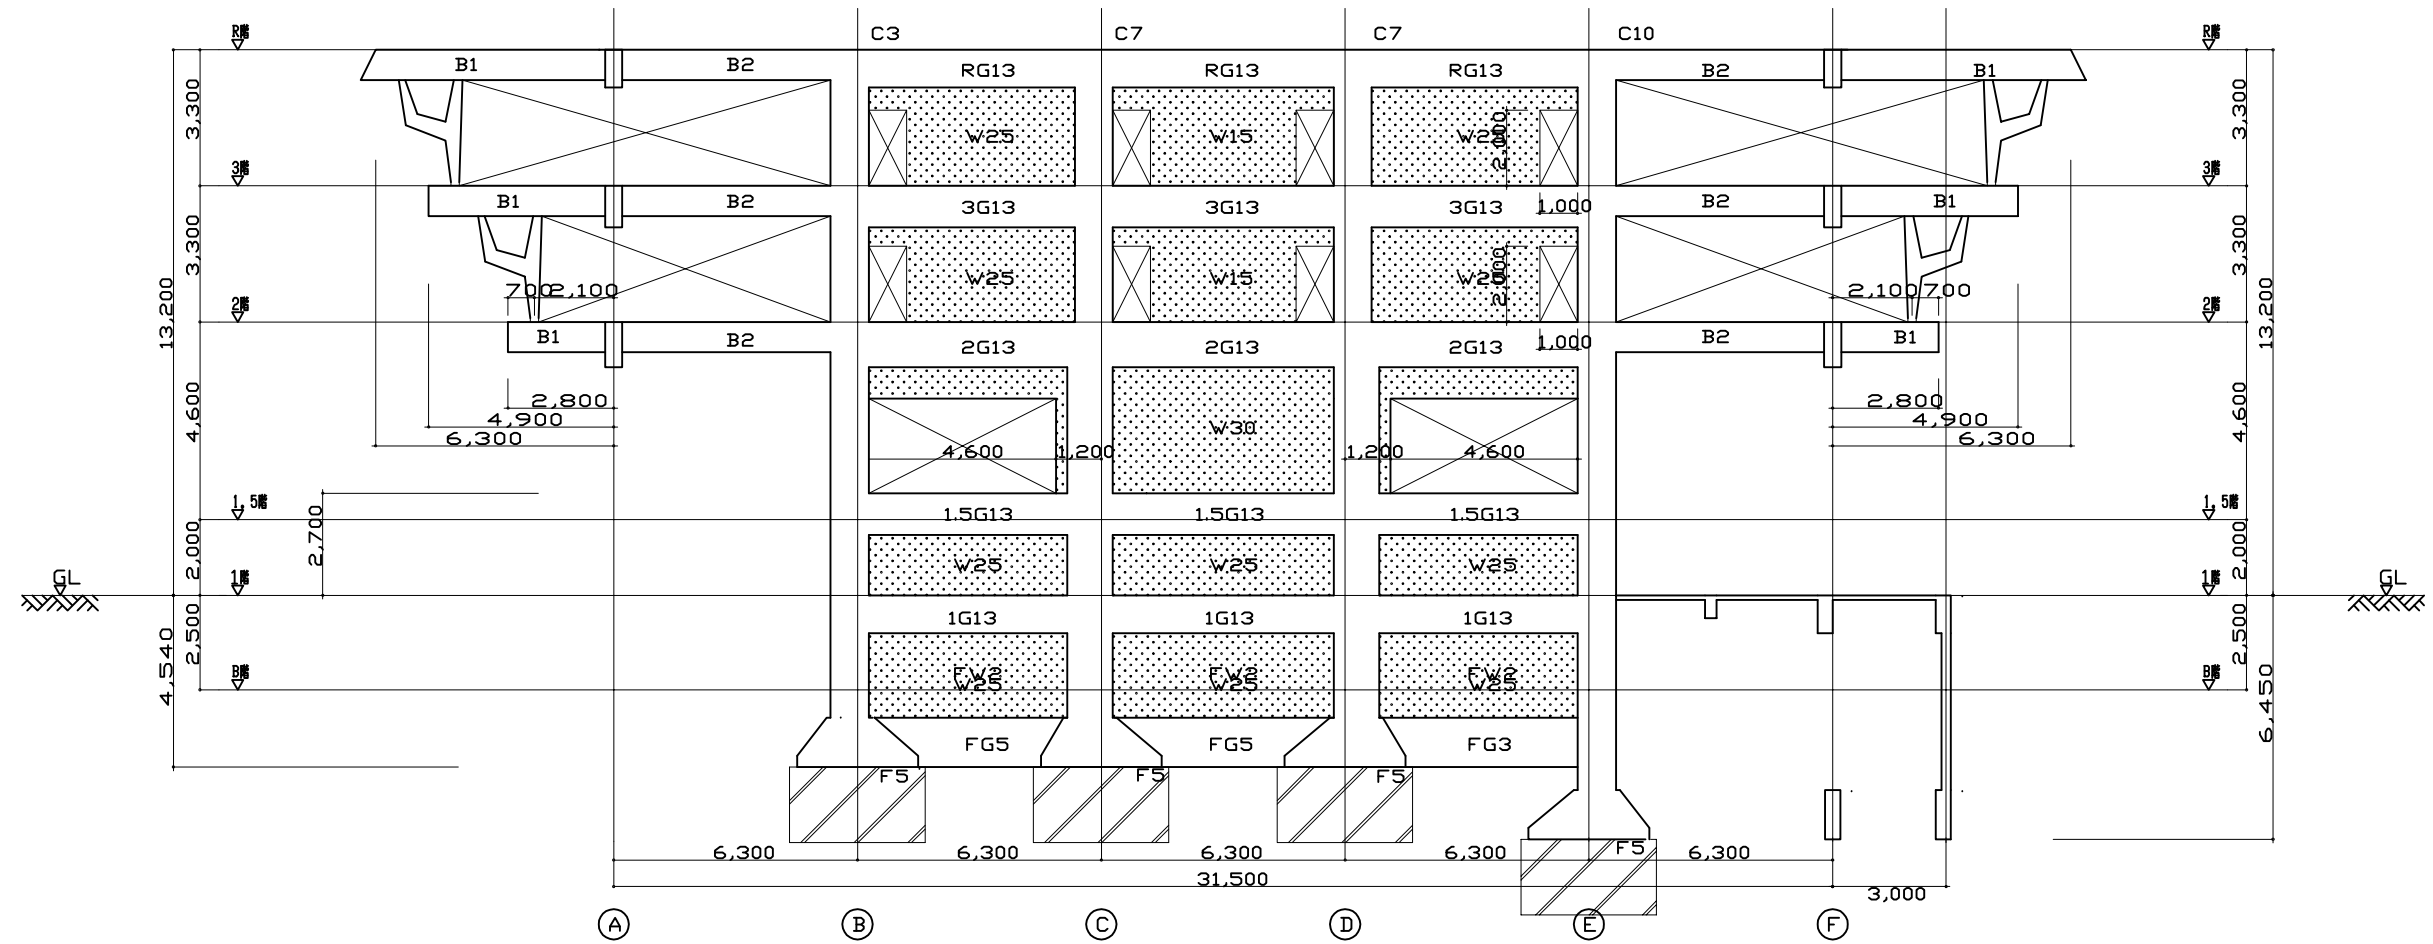


凡例  
表示は構造スリットを設けるとして解析している


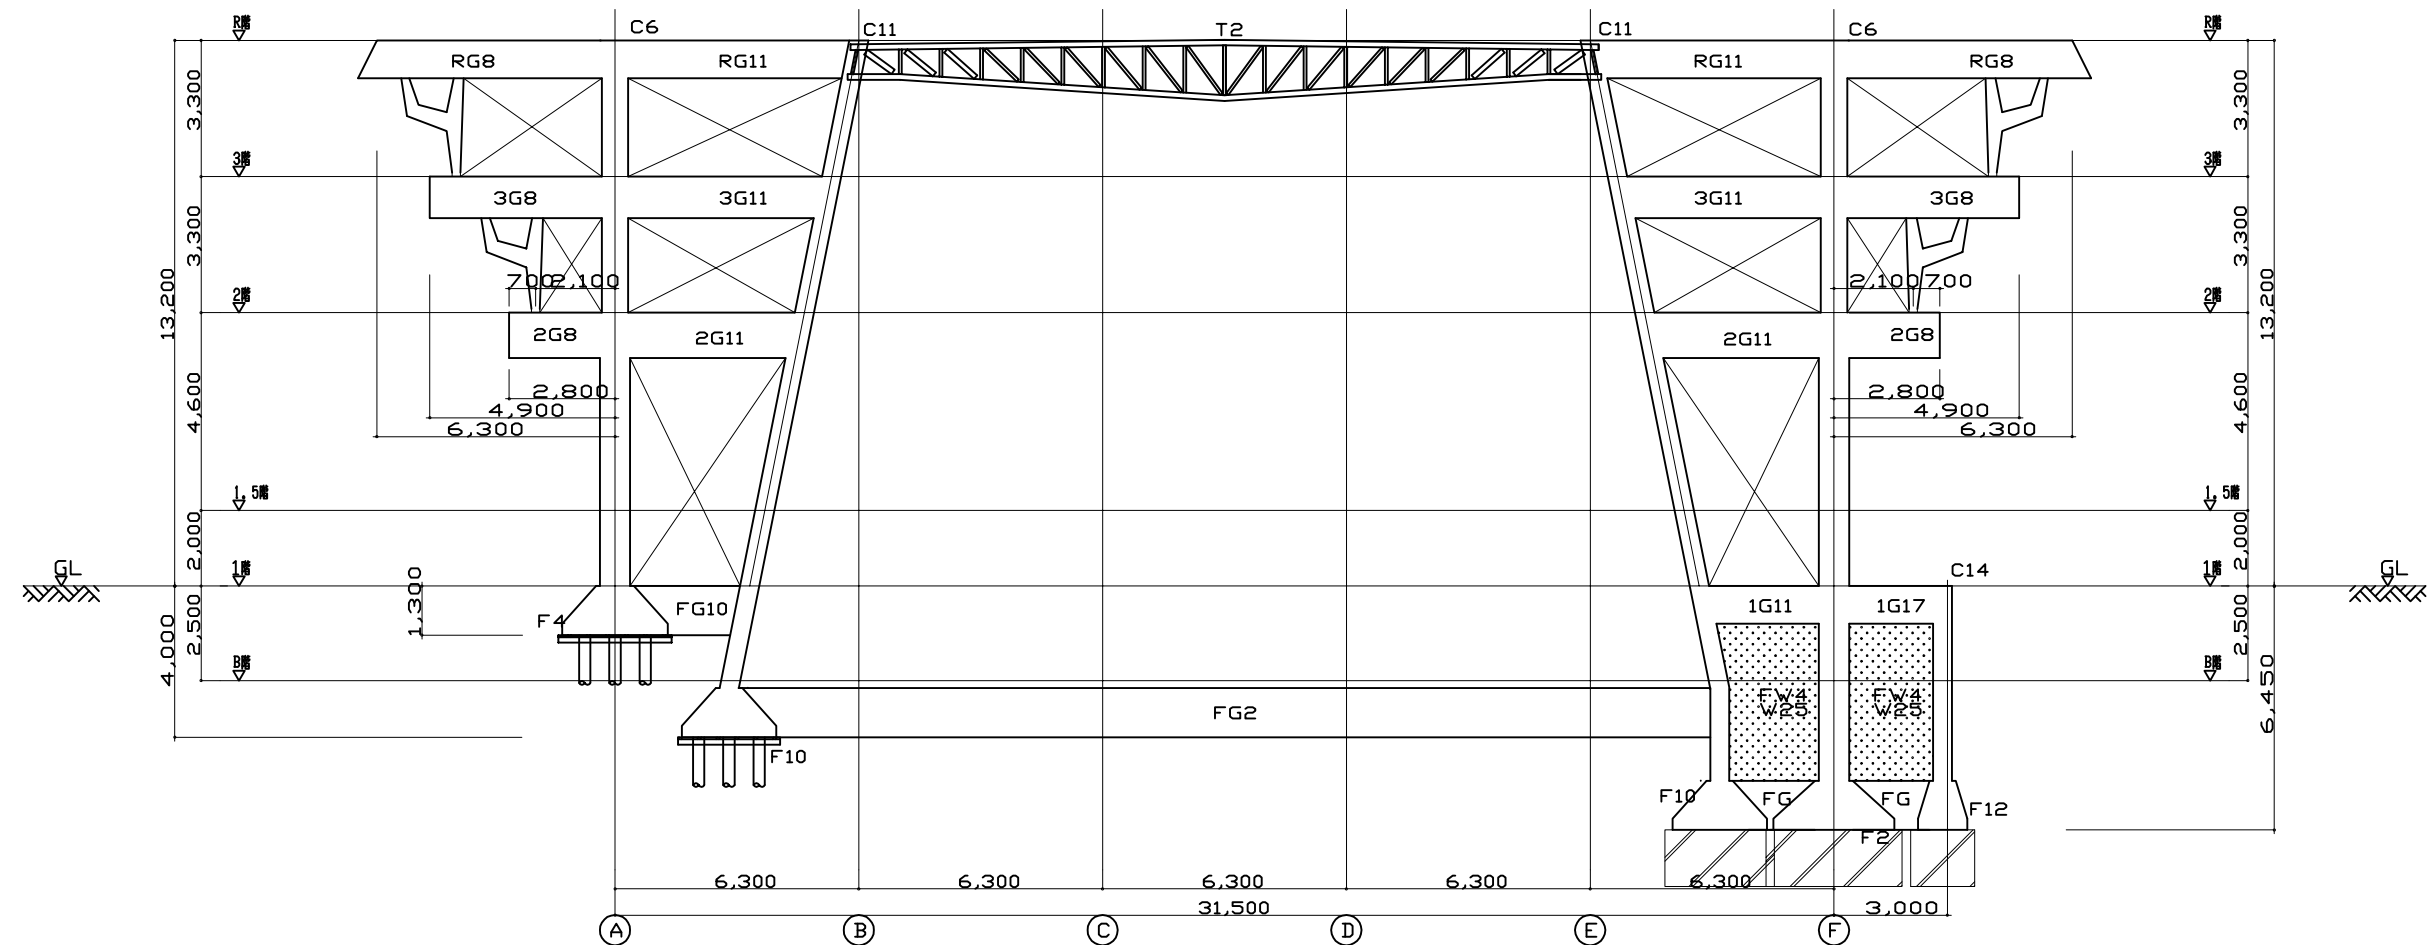



4通り軸組図 1:100

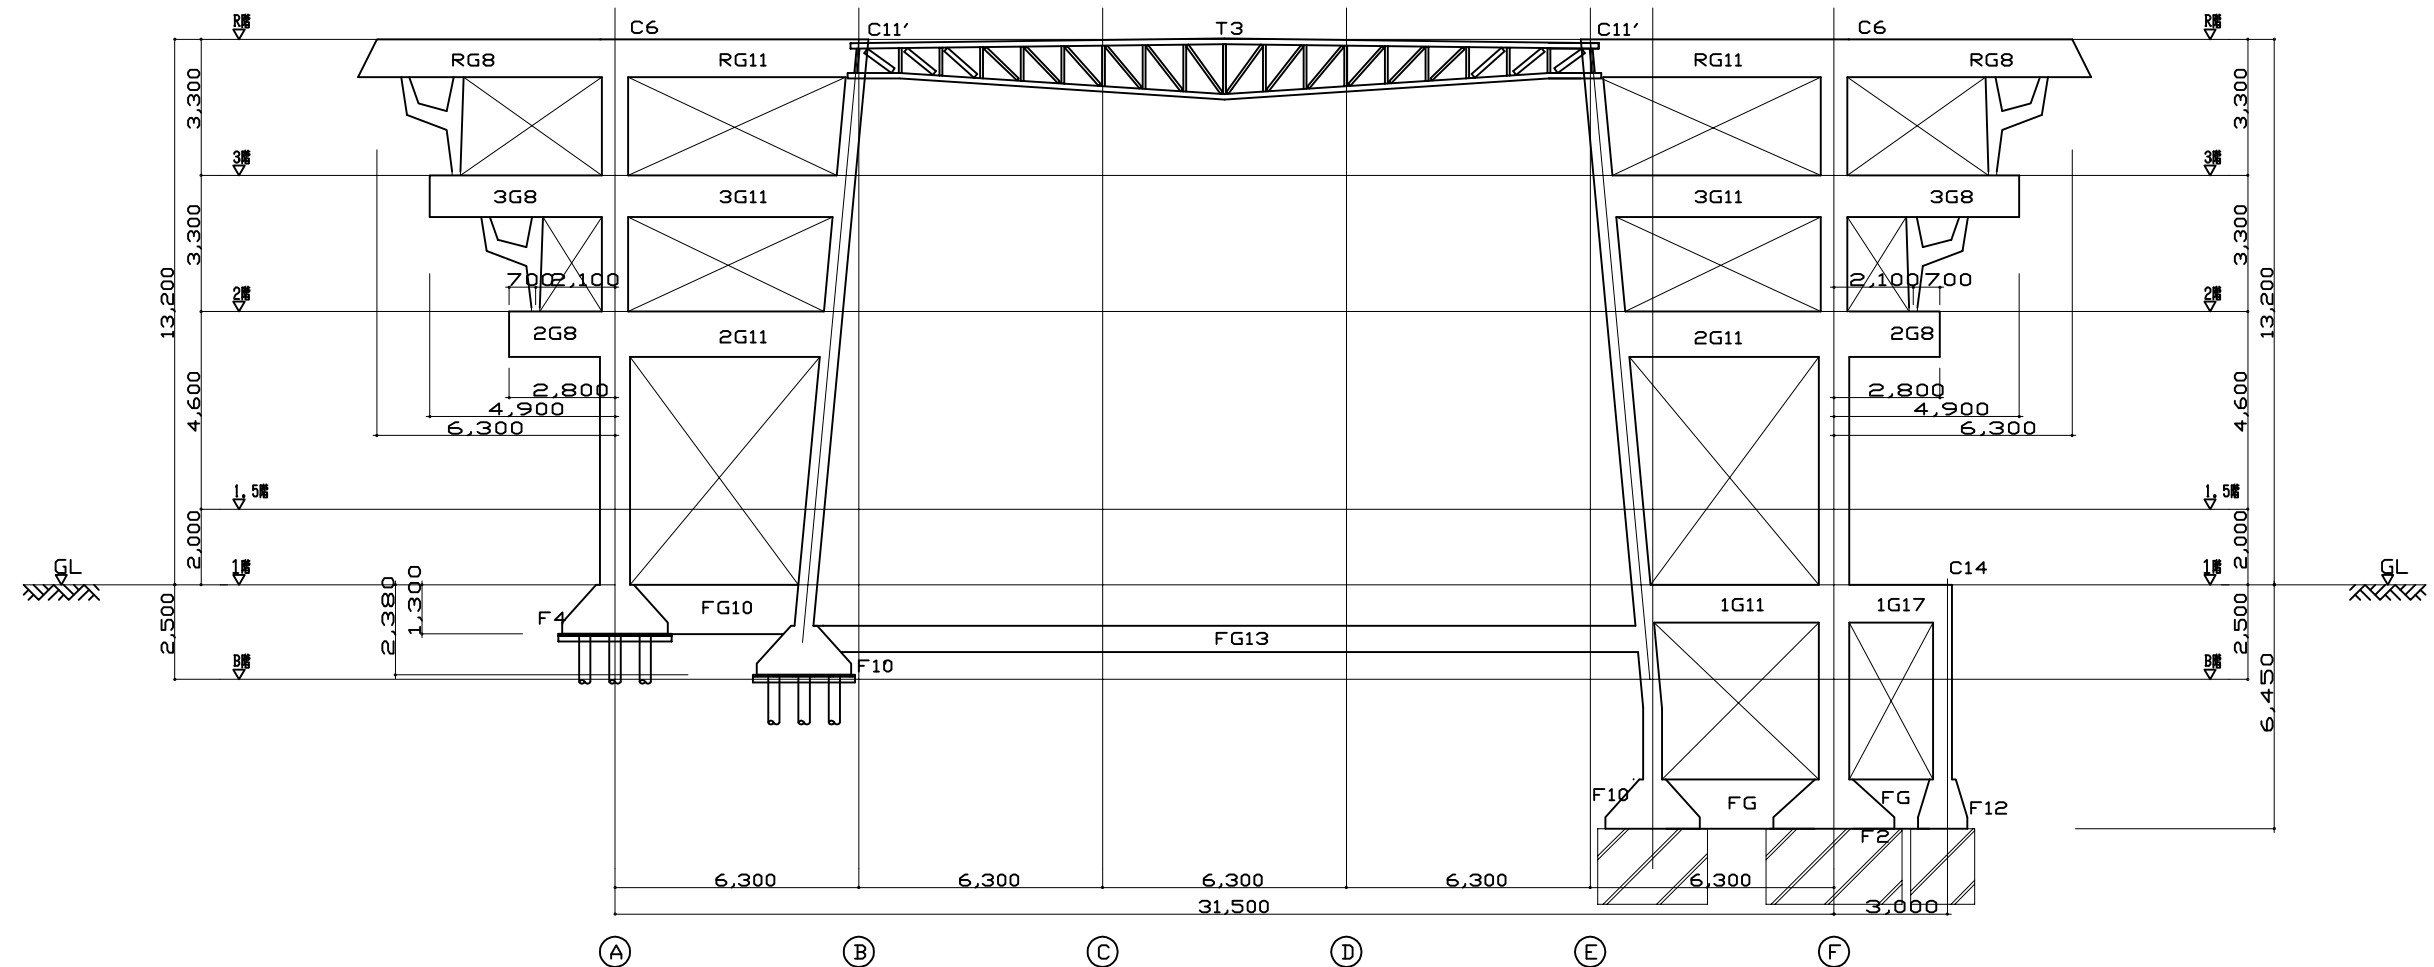


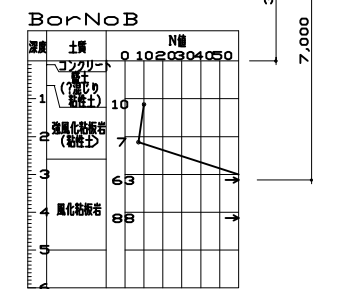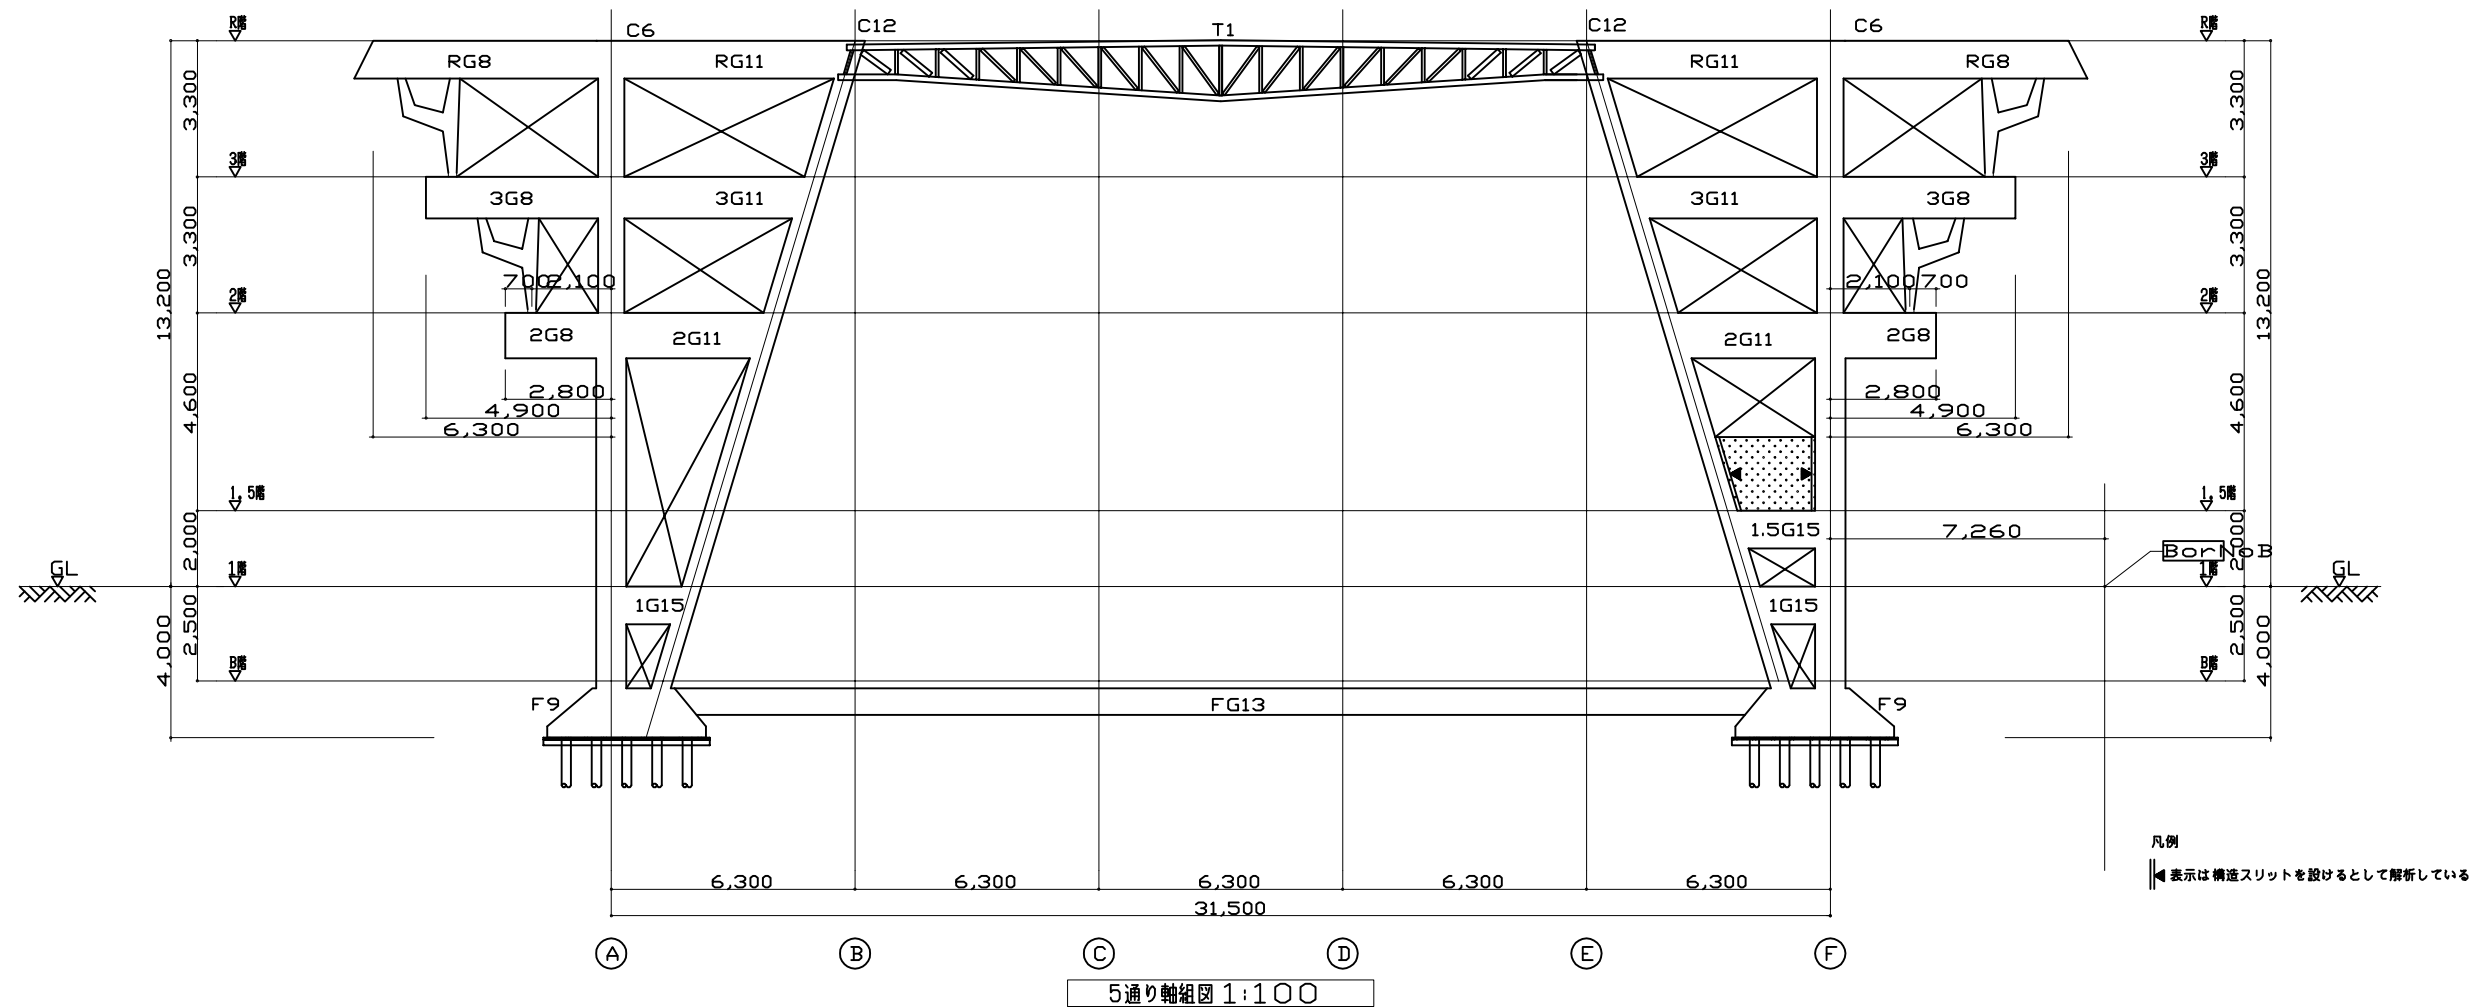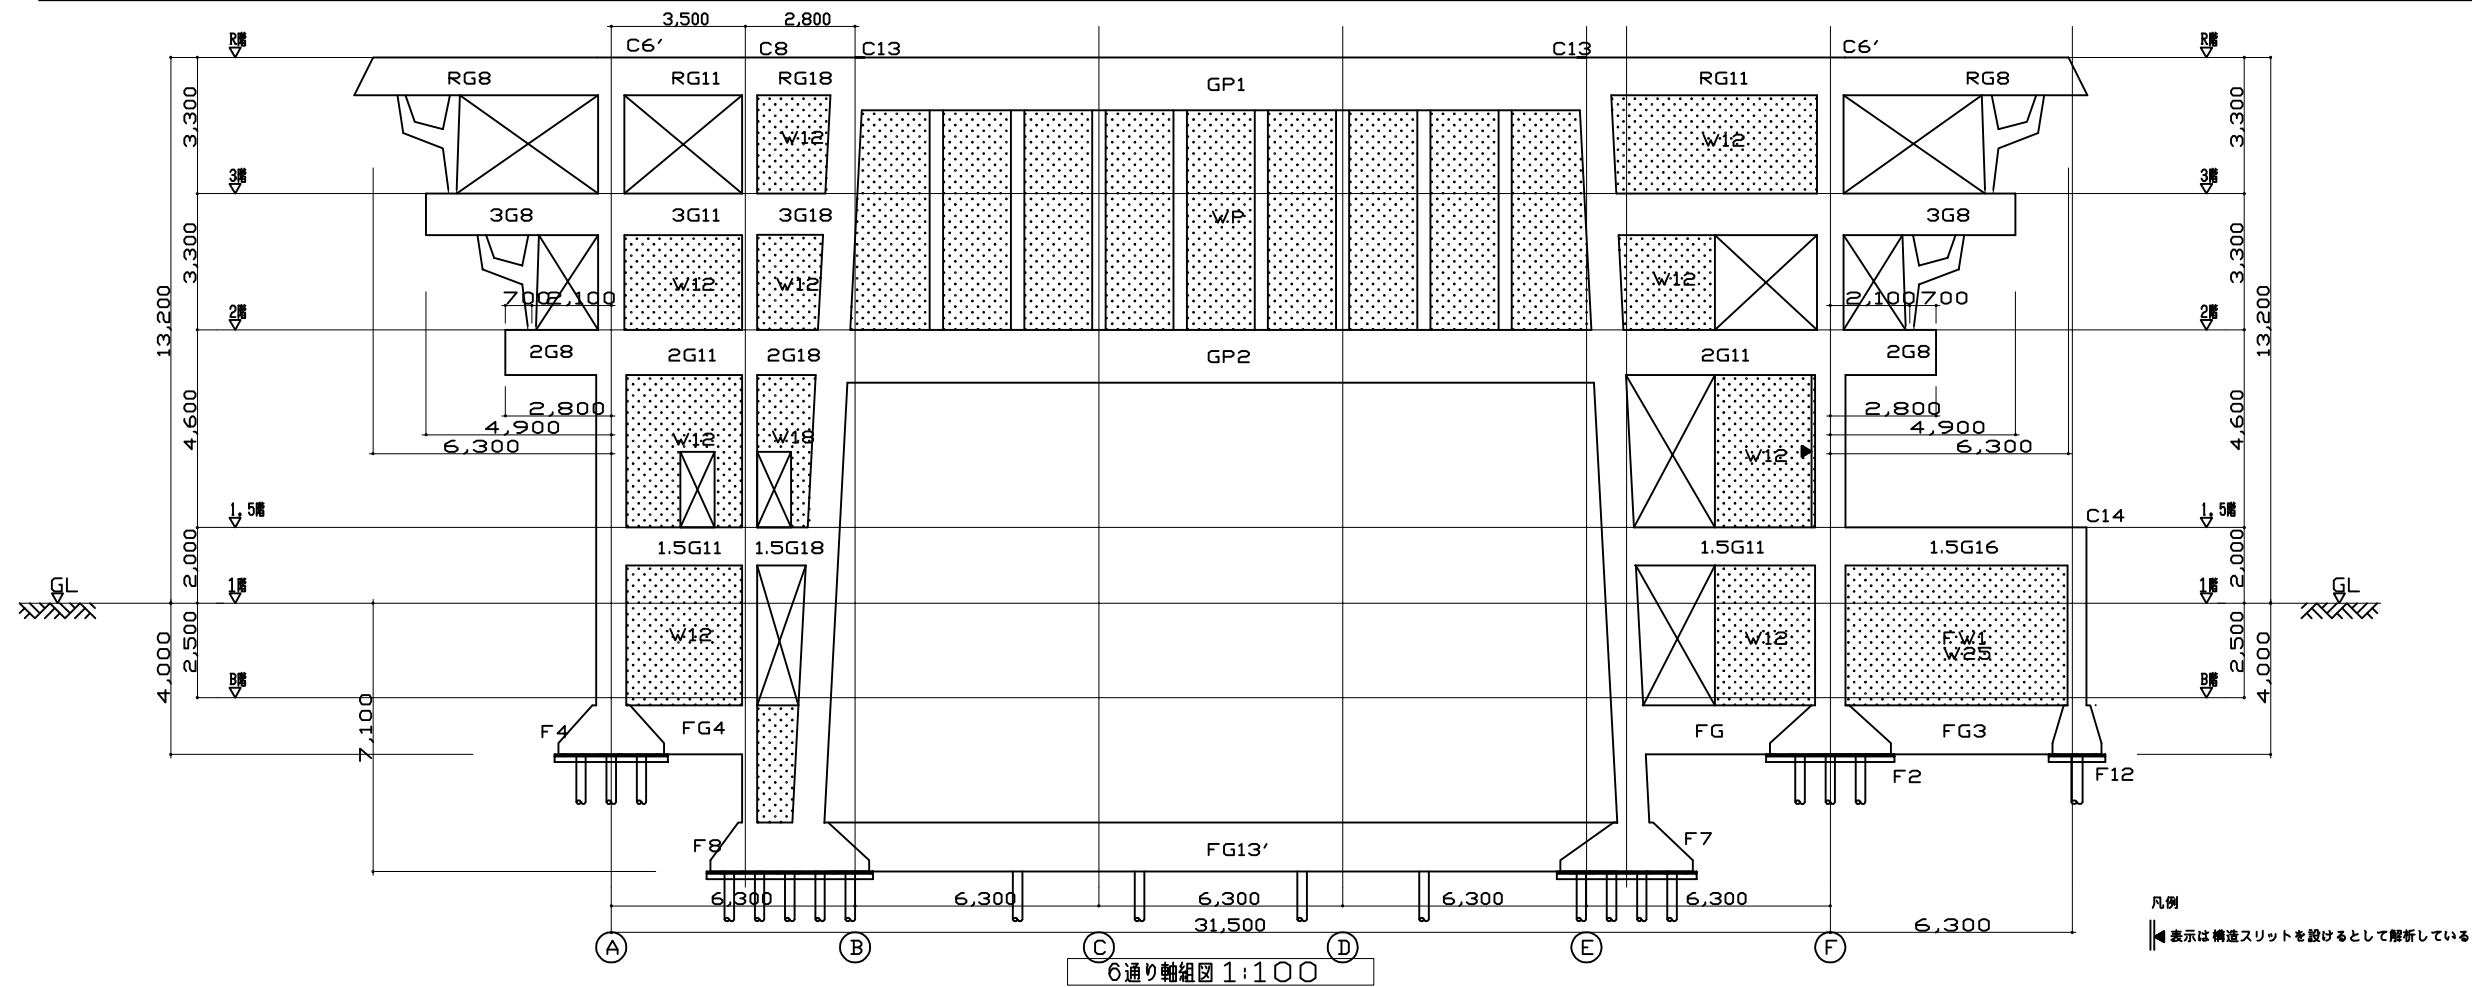




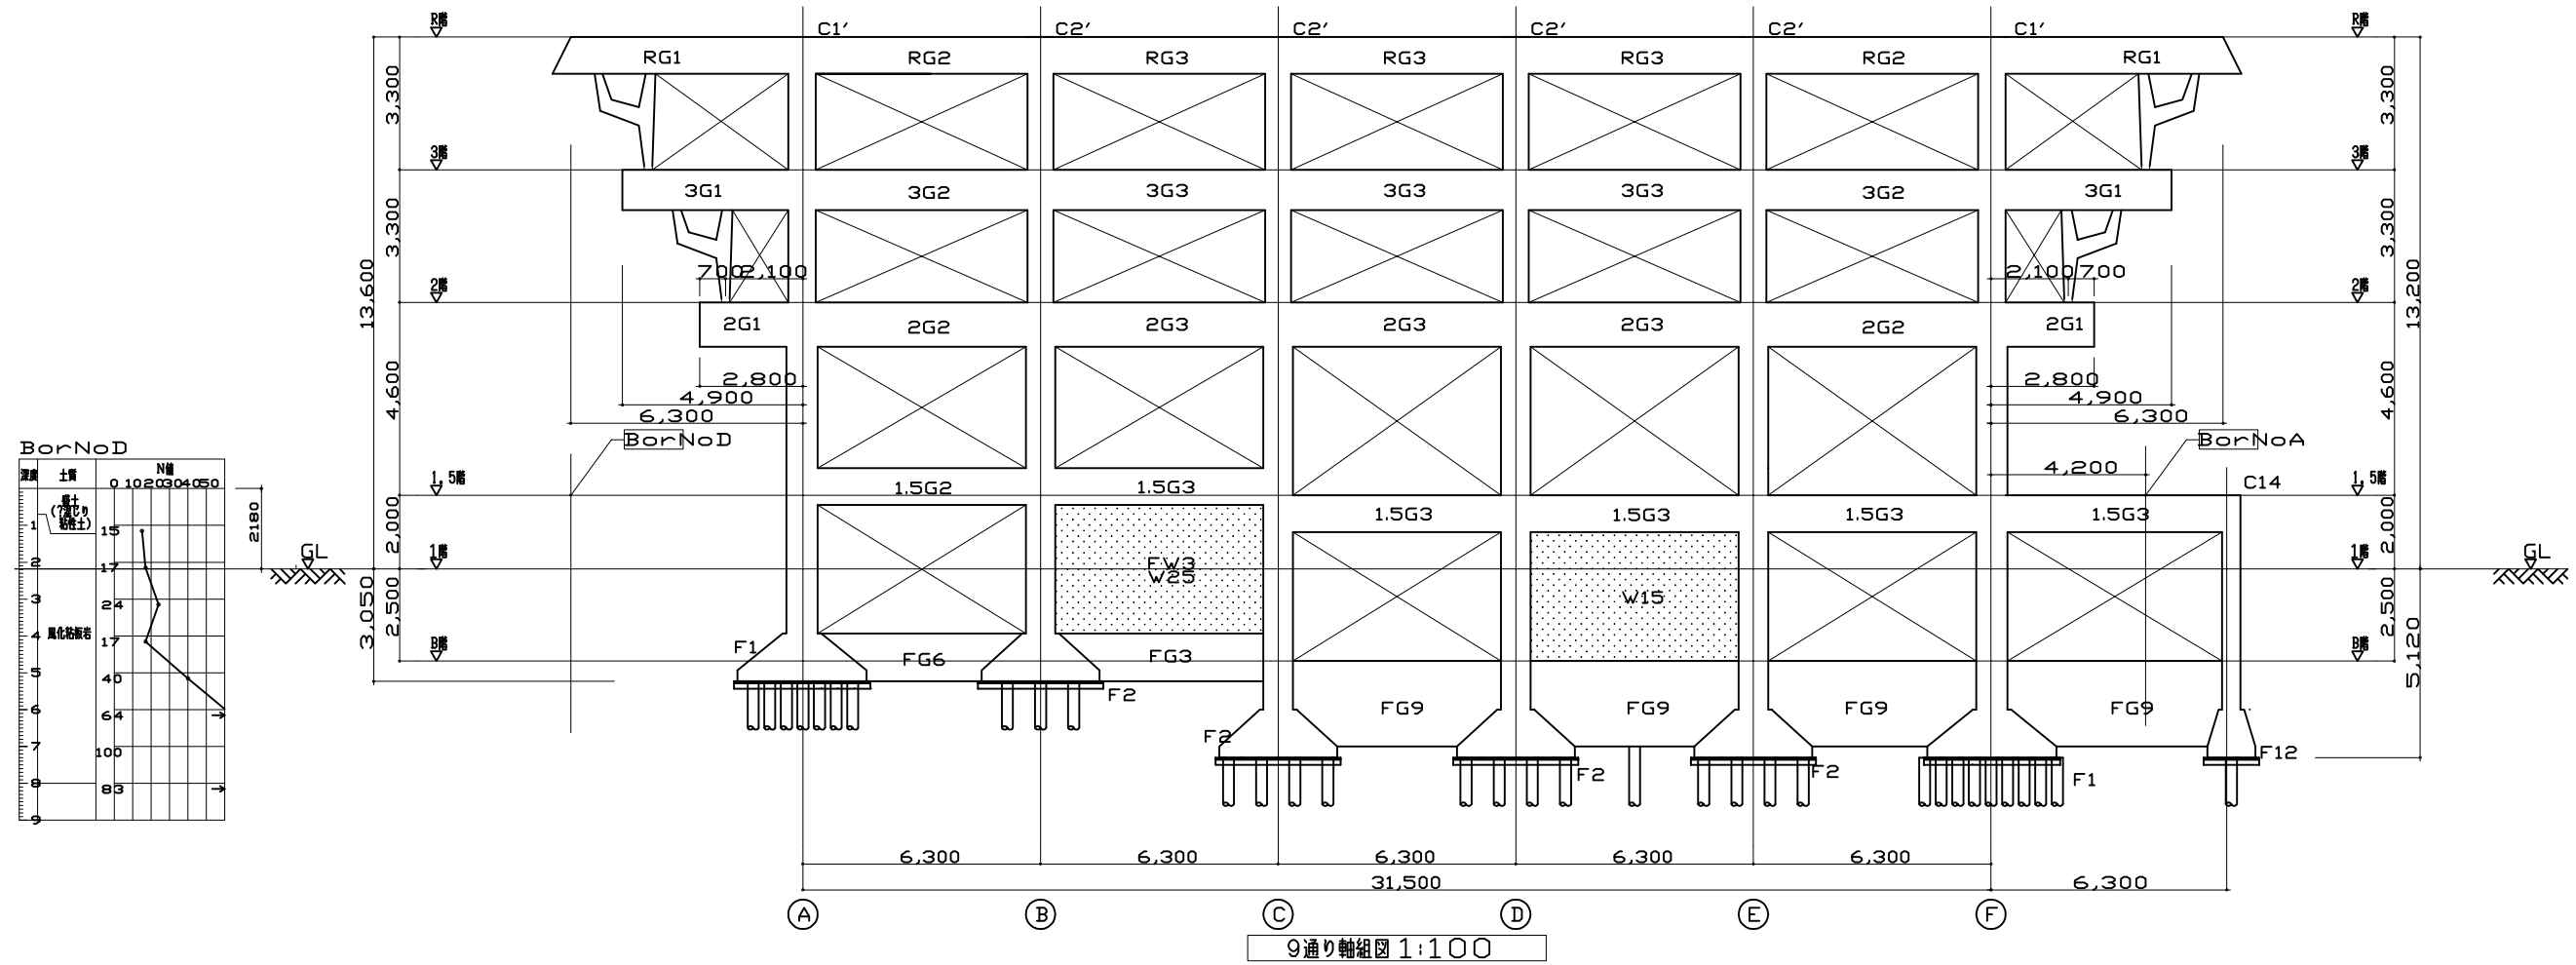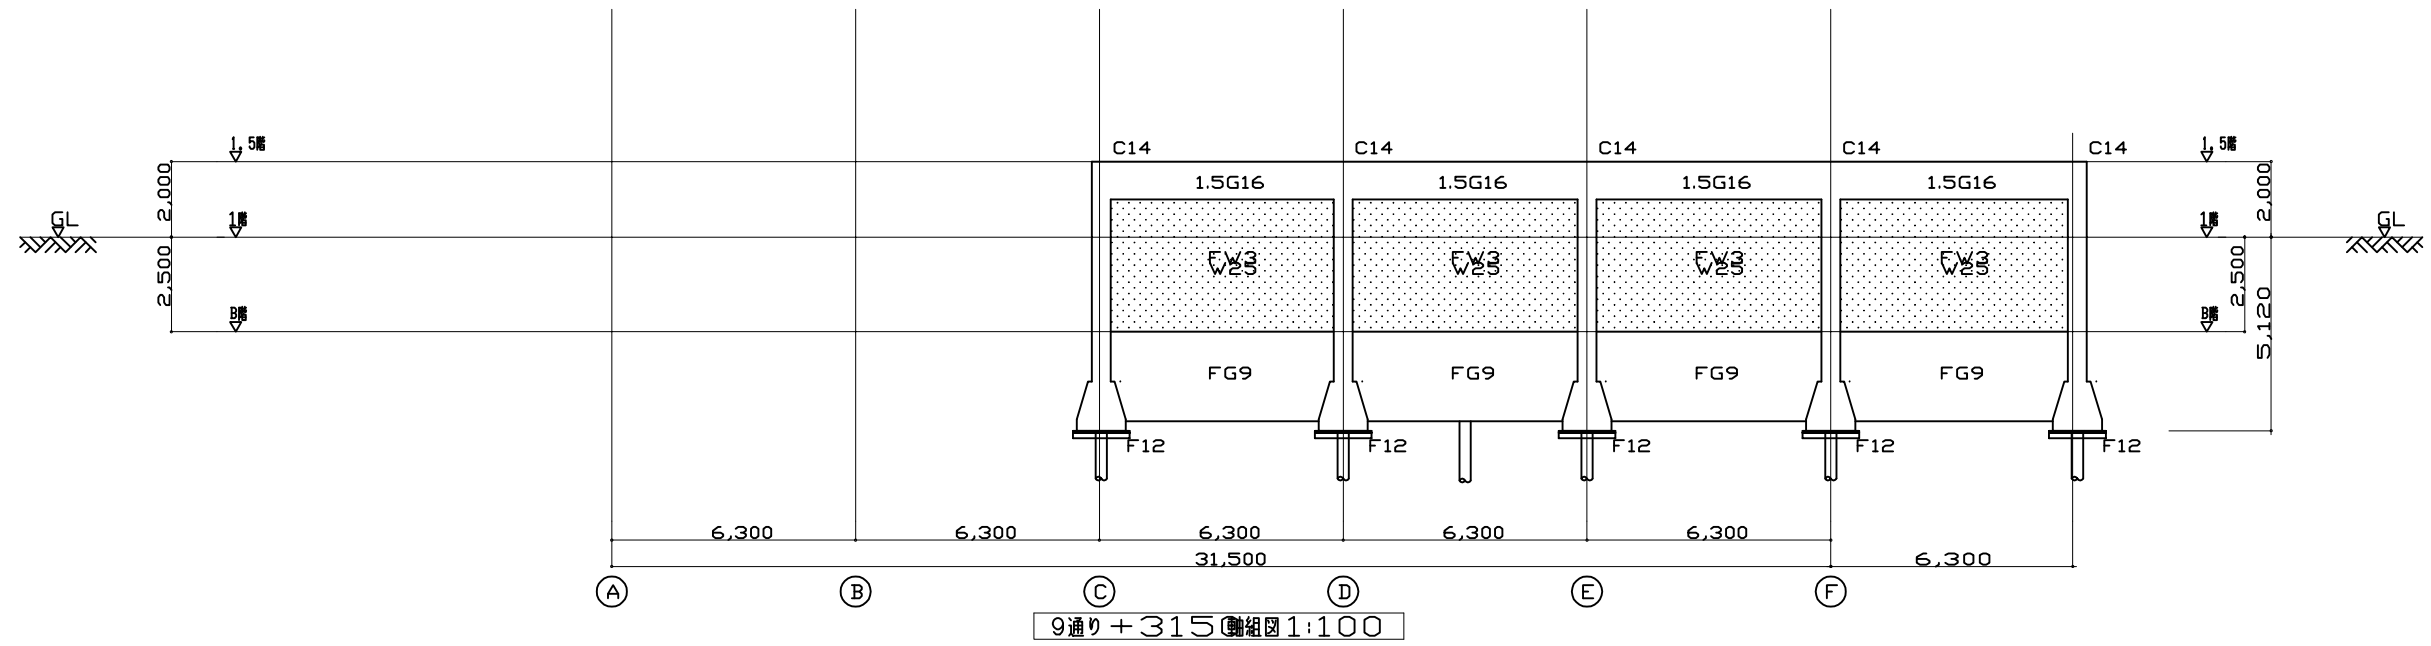


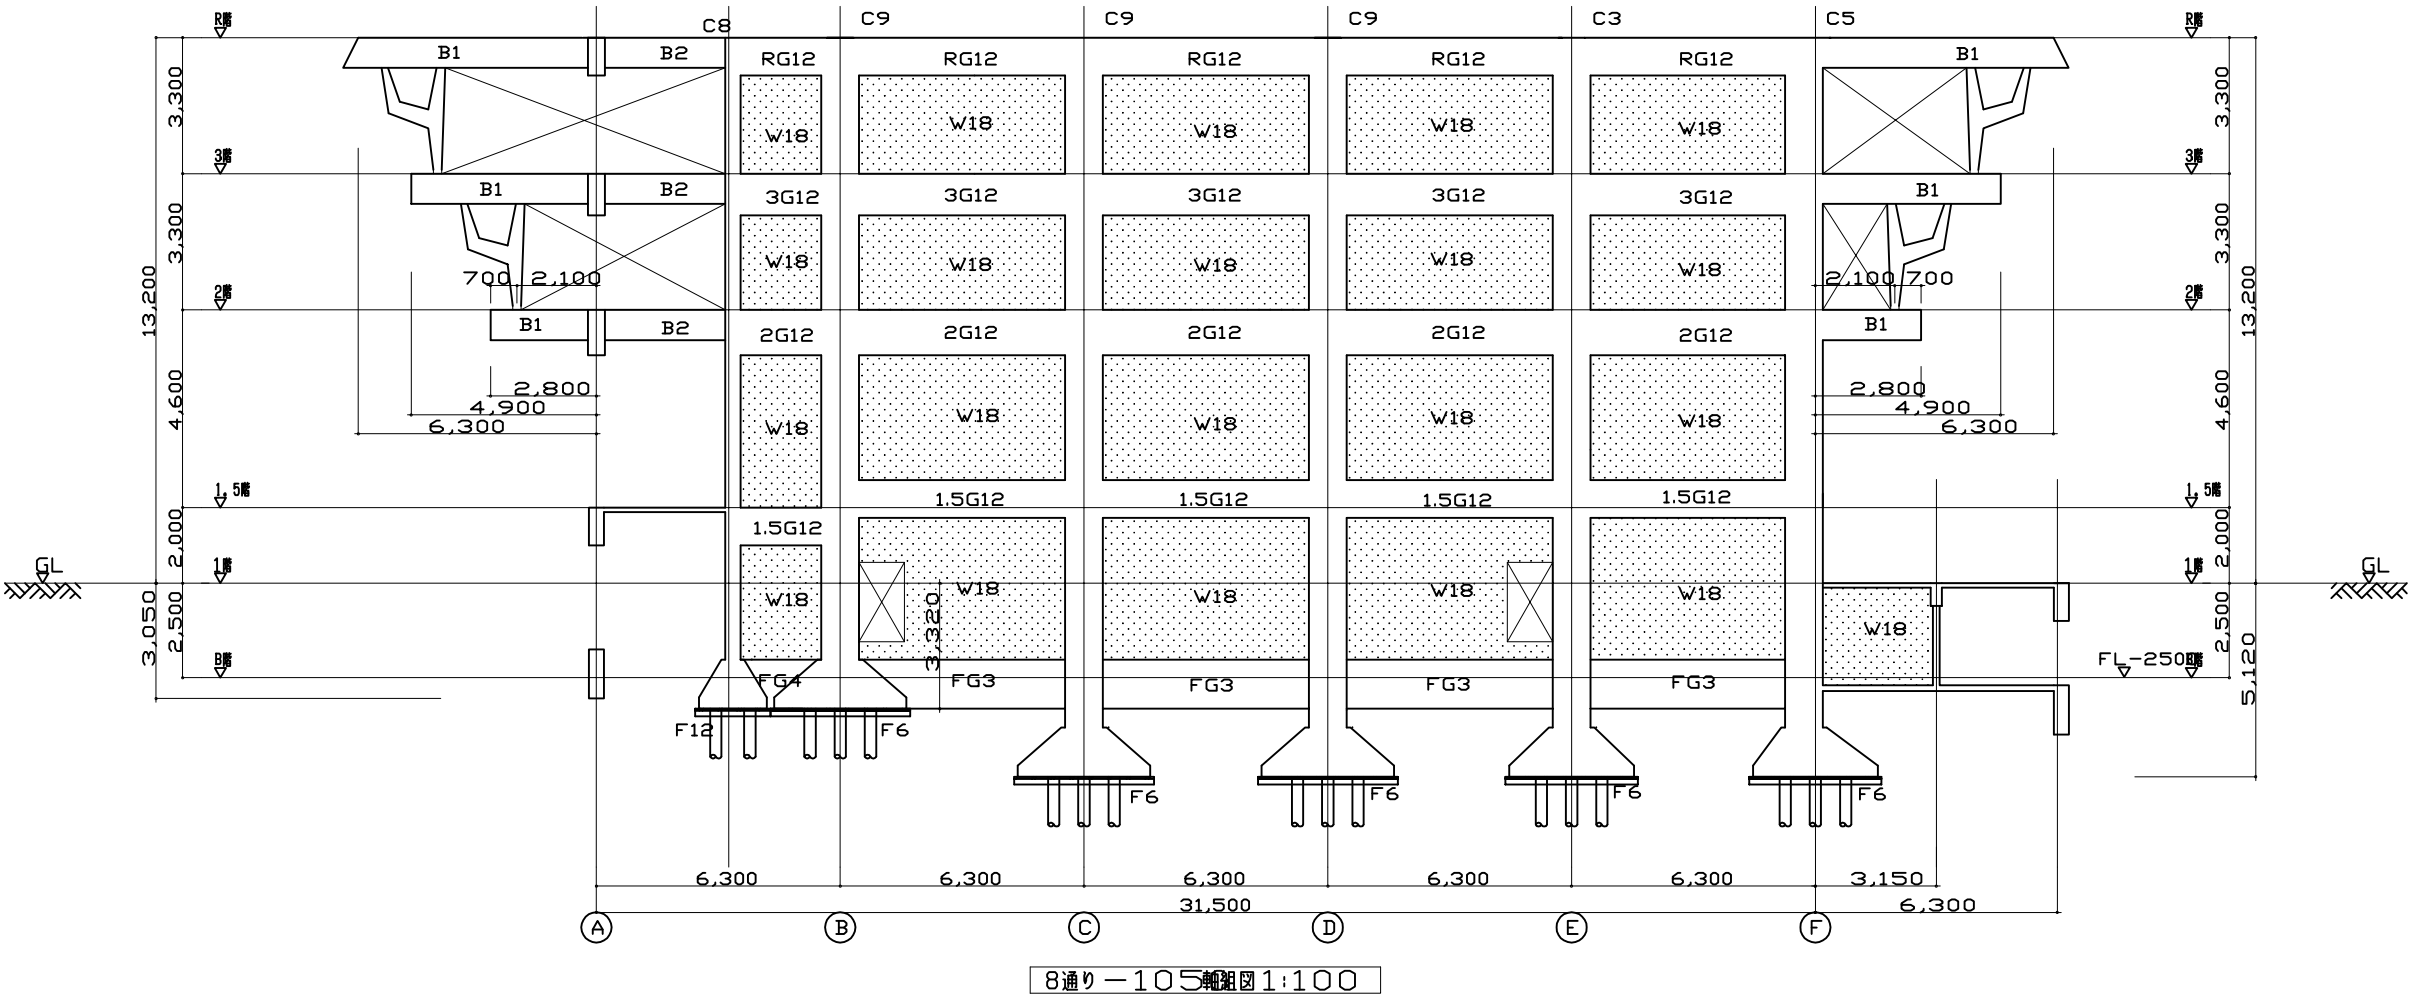


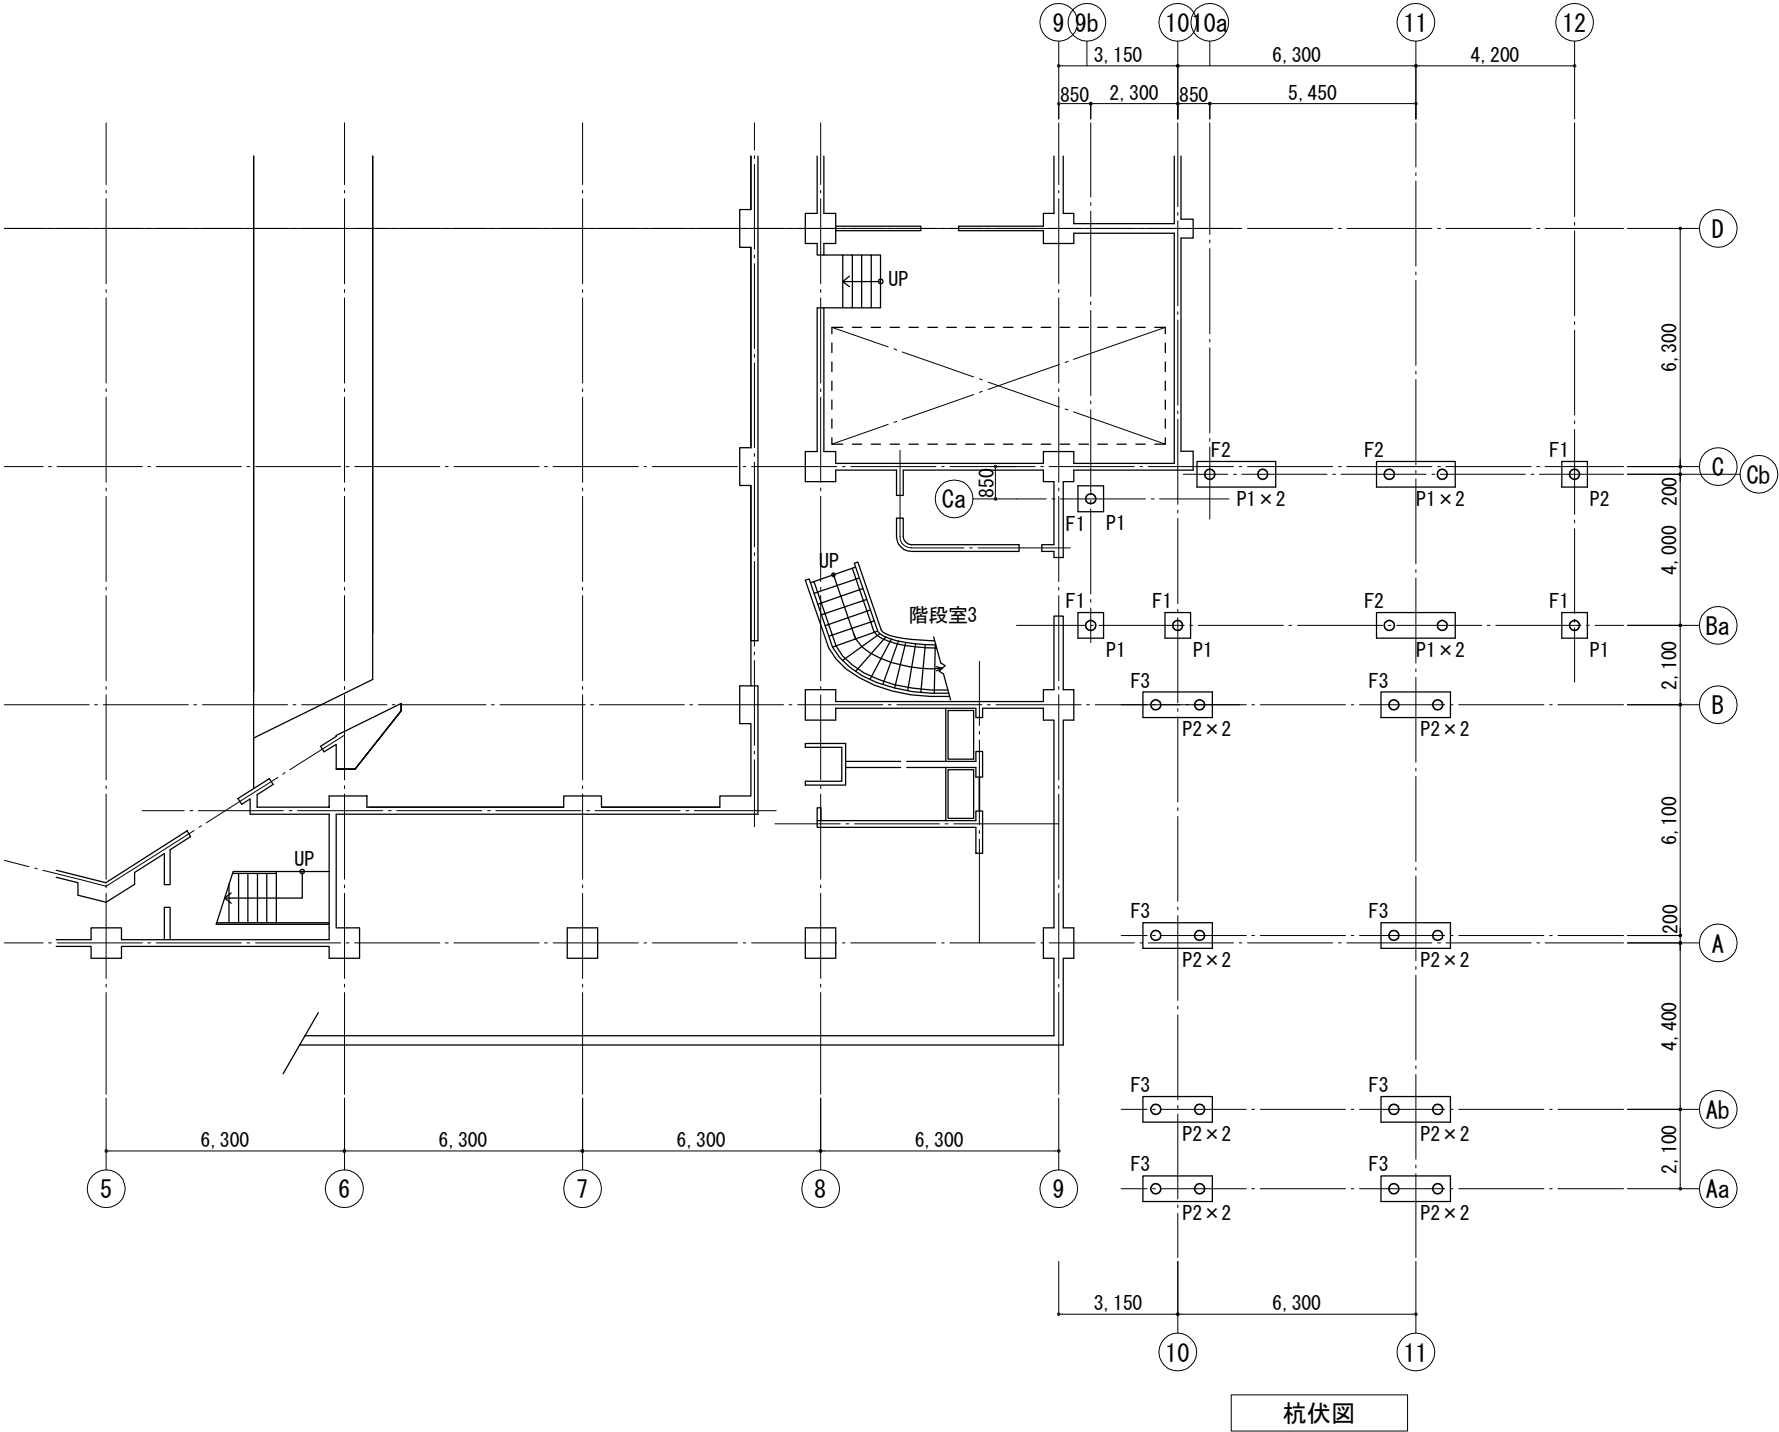

| カフェ仮定断面               |            |            |       |
|-----------------------|------------|------------|-------|
| 大梁                    |            | 小梁         |       |
| B1G1                  | 600×1,500  |            |       |
| フーチング                 |            |            |       |
| F1                    | 680×680    |            |       |
| F2                    | 2,080×680  |            |       |
| F3                    | 1,840×680  |            |       |
| 杭（杭本体STK490、羽根SM490A） |            |            |       |
| P1                    | φ267.4×8.0 | 羽根径φ700×28 | L=3.0 |
| P2                    | φ267.4×8.0 | 羽根径φ580×28 | L=3.0 |

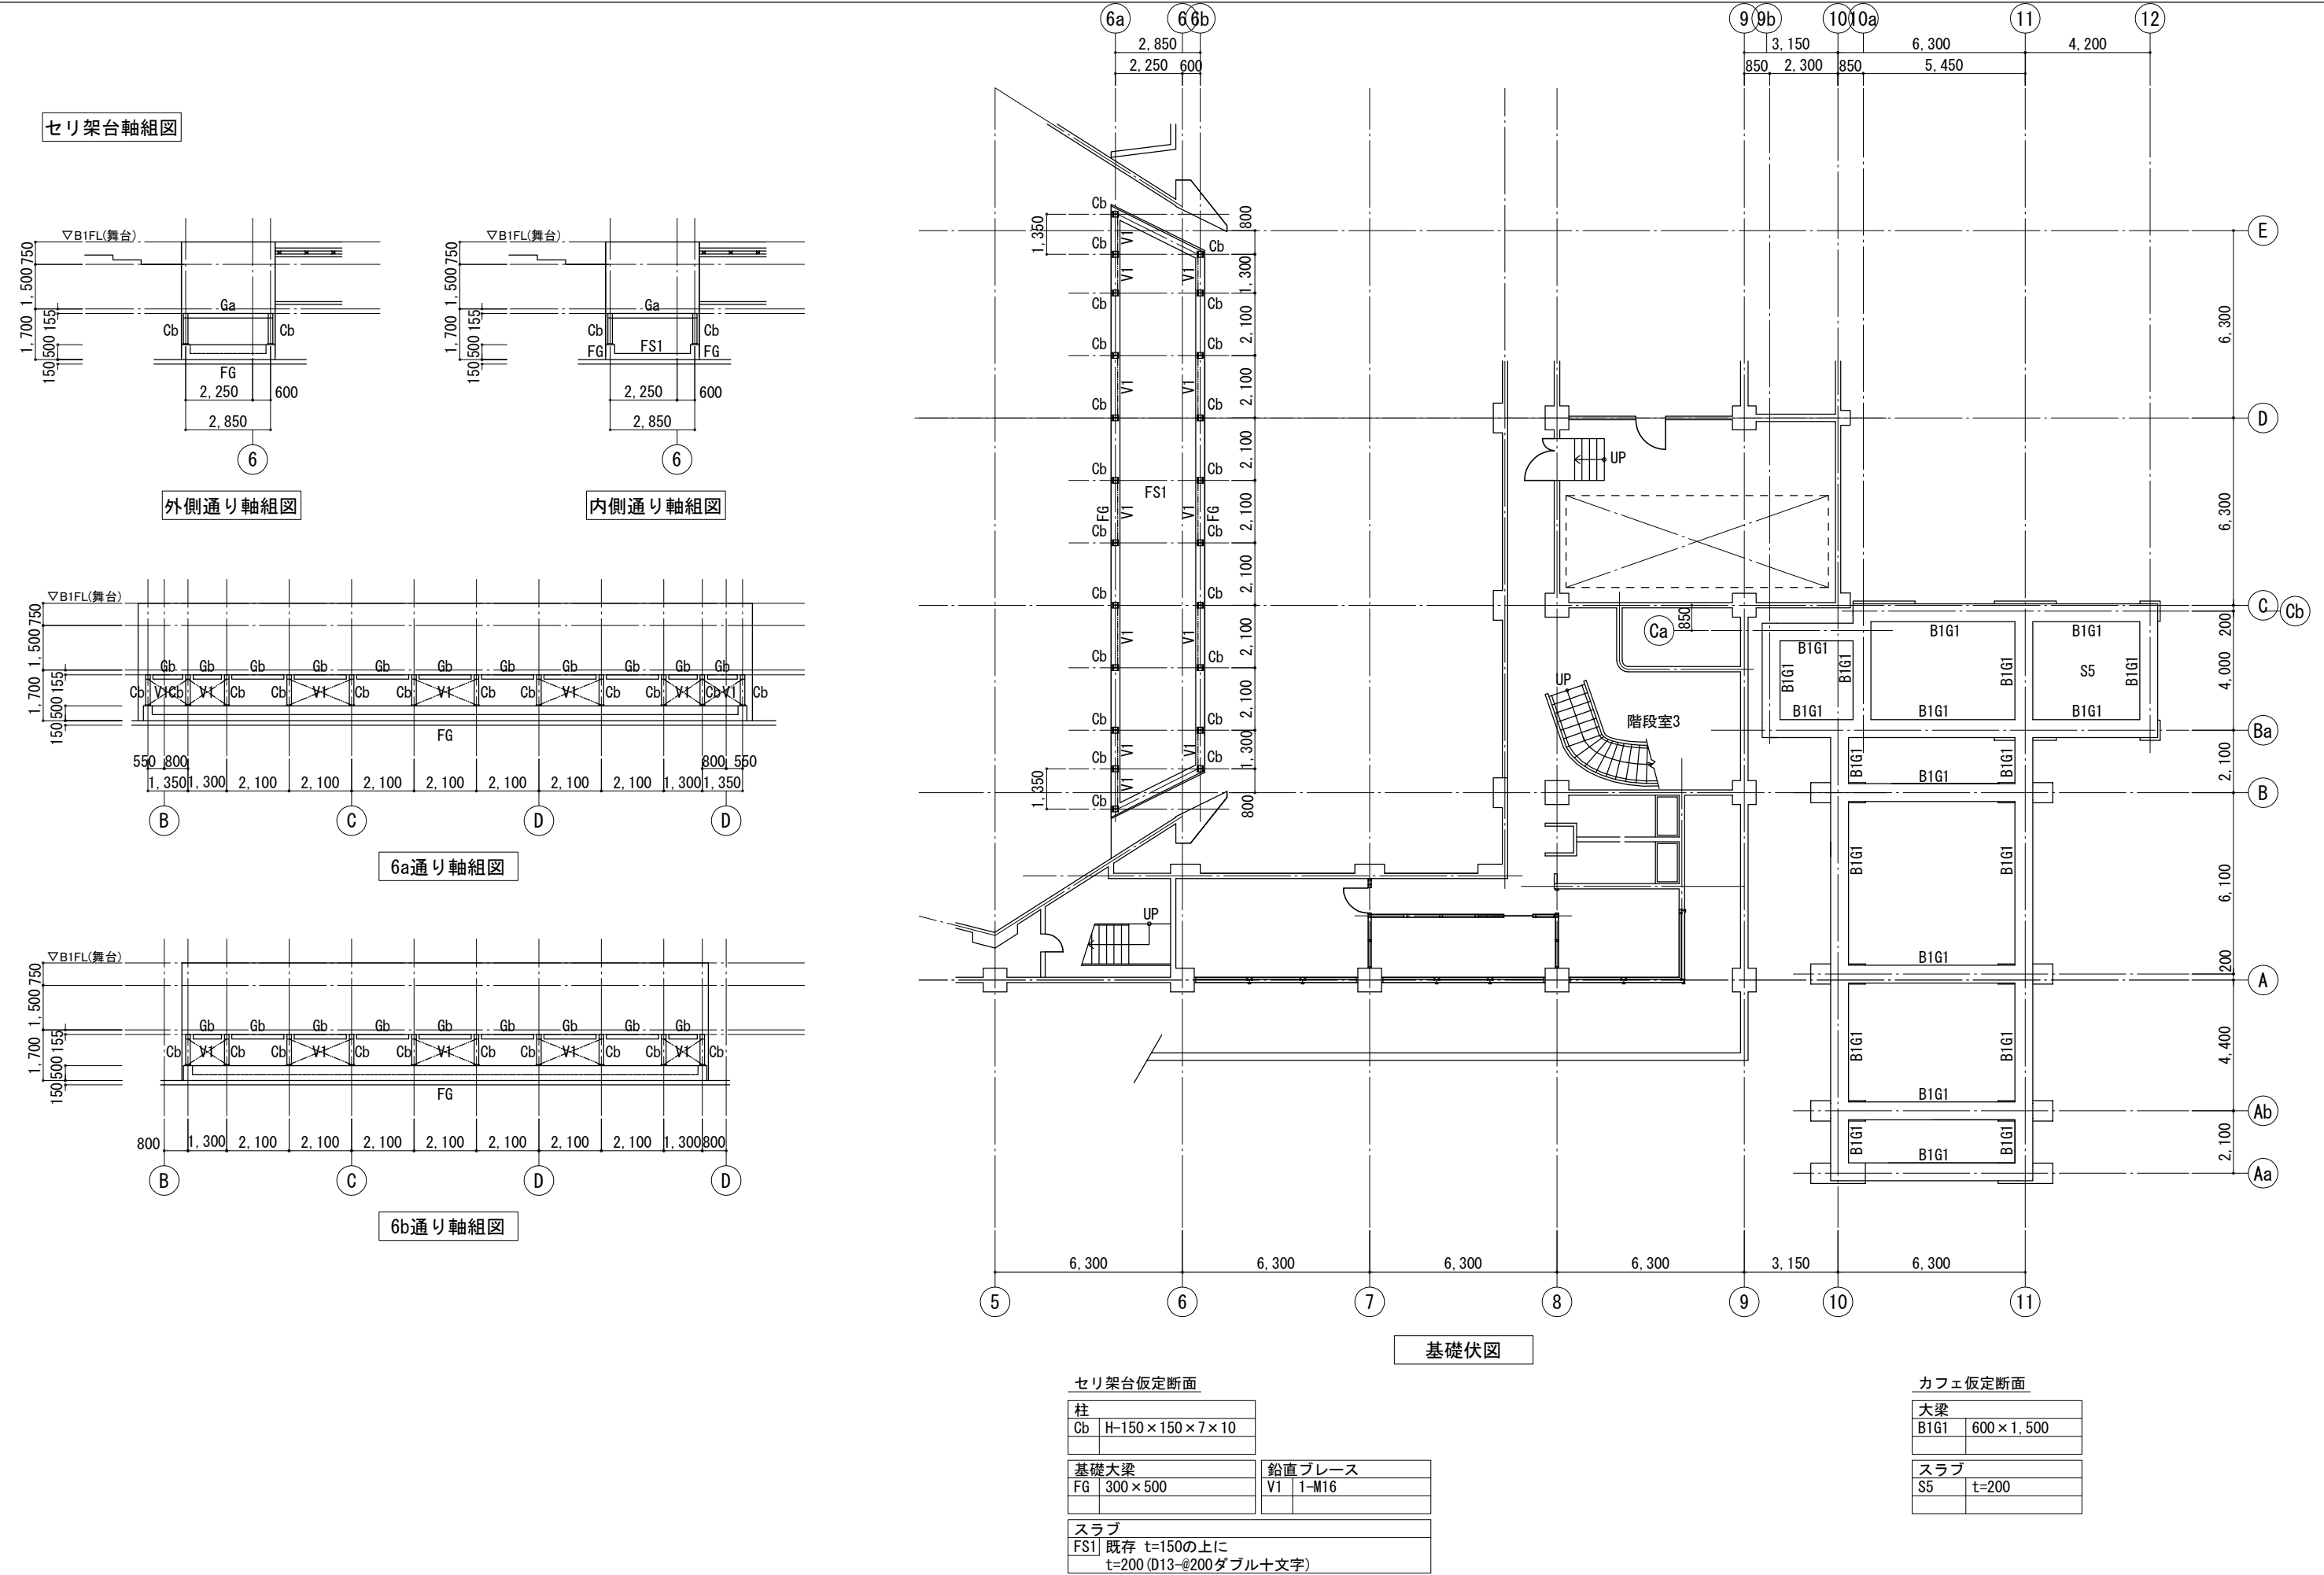

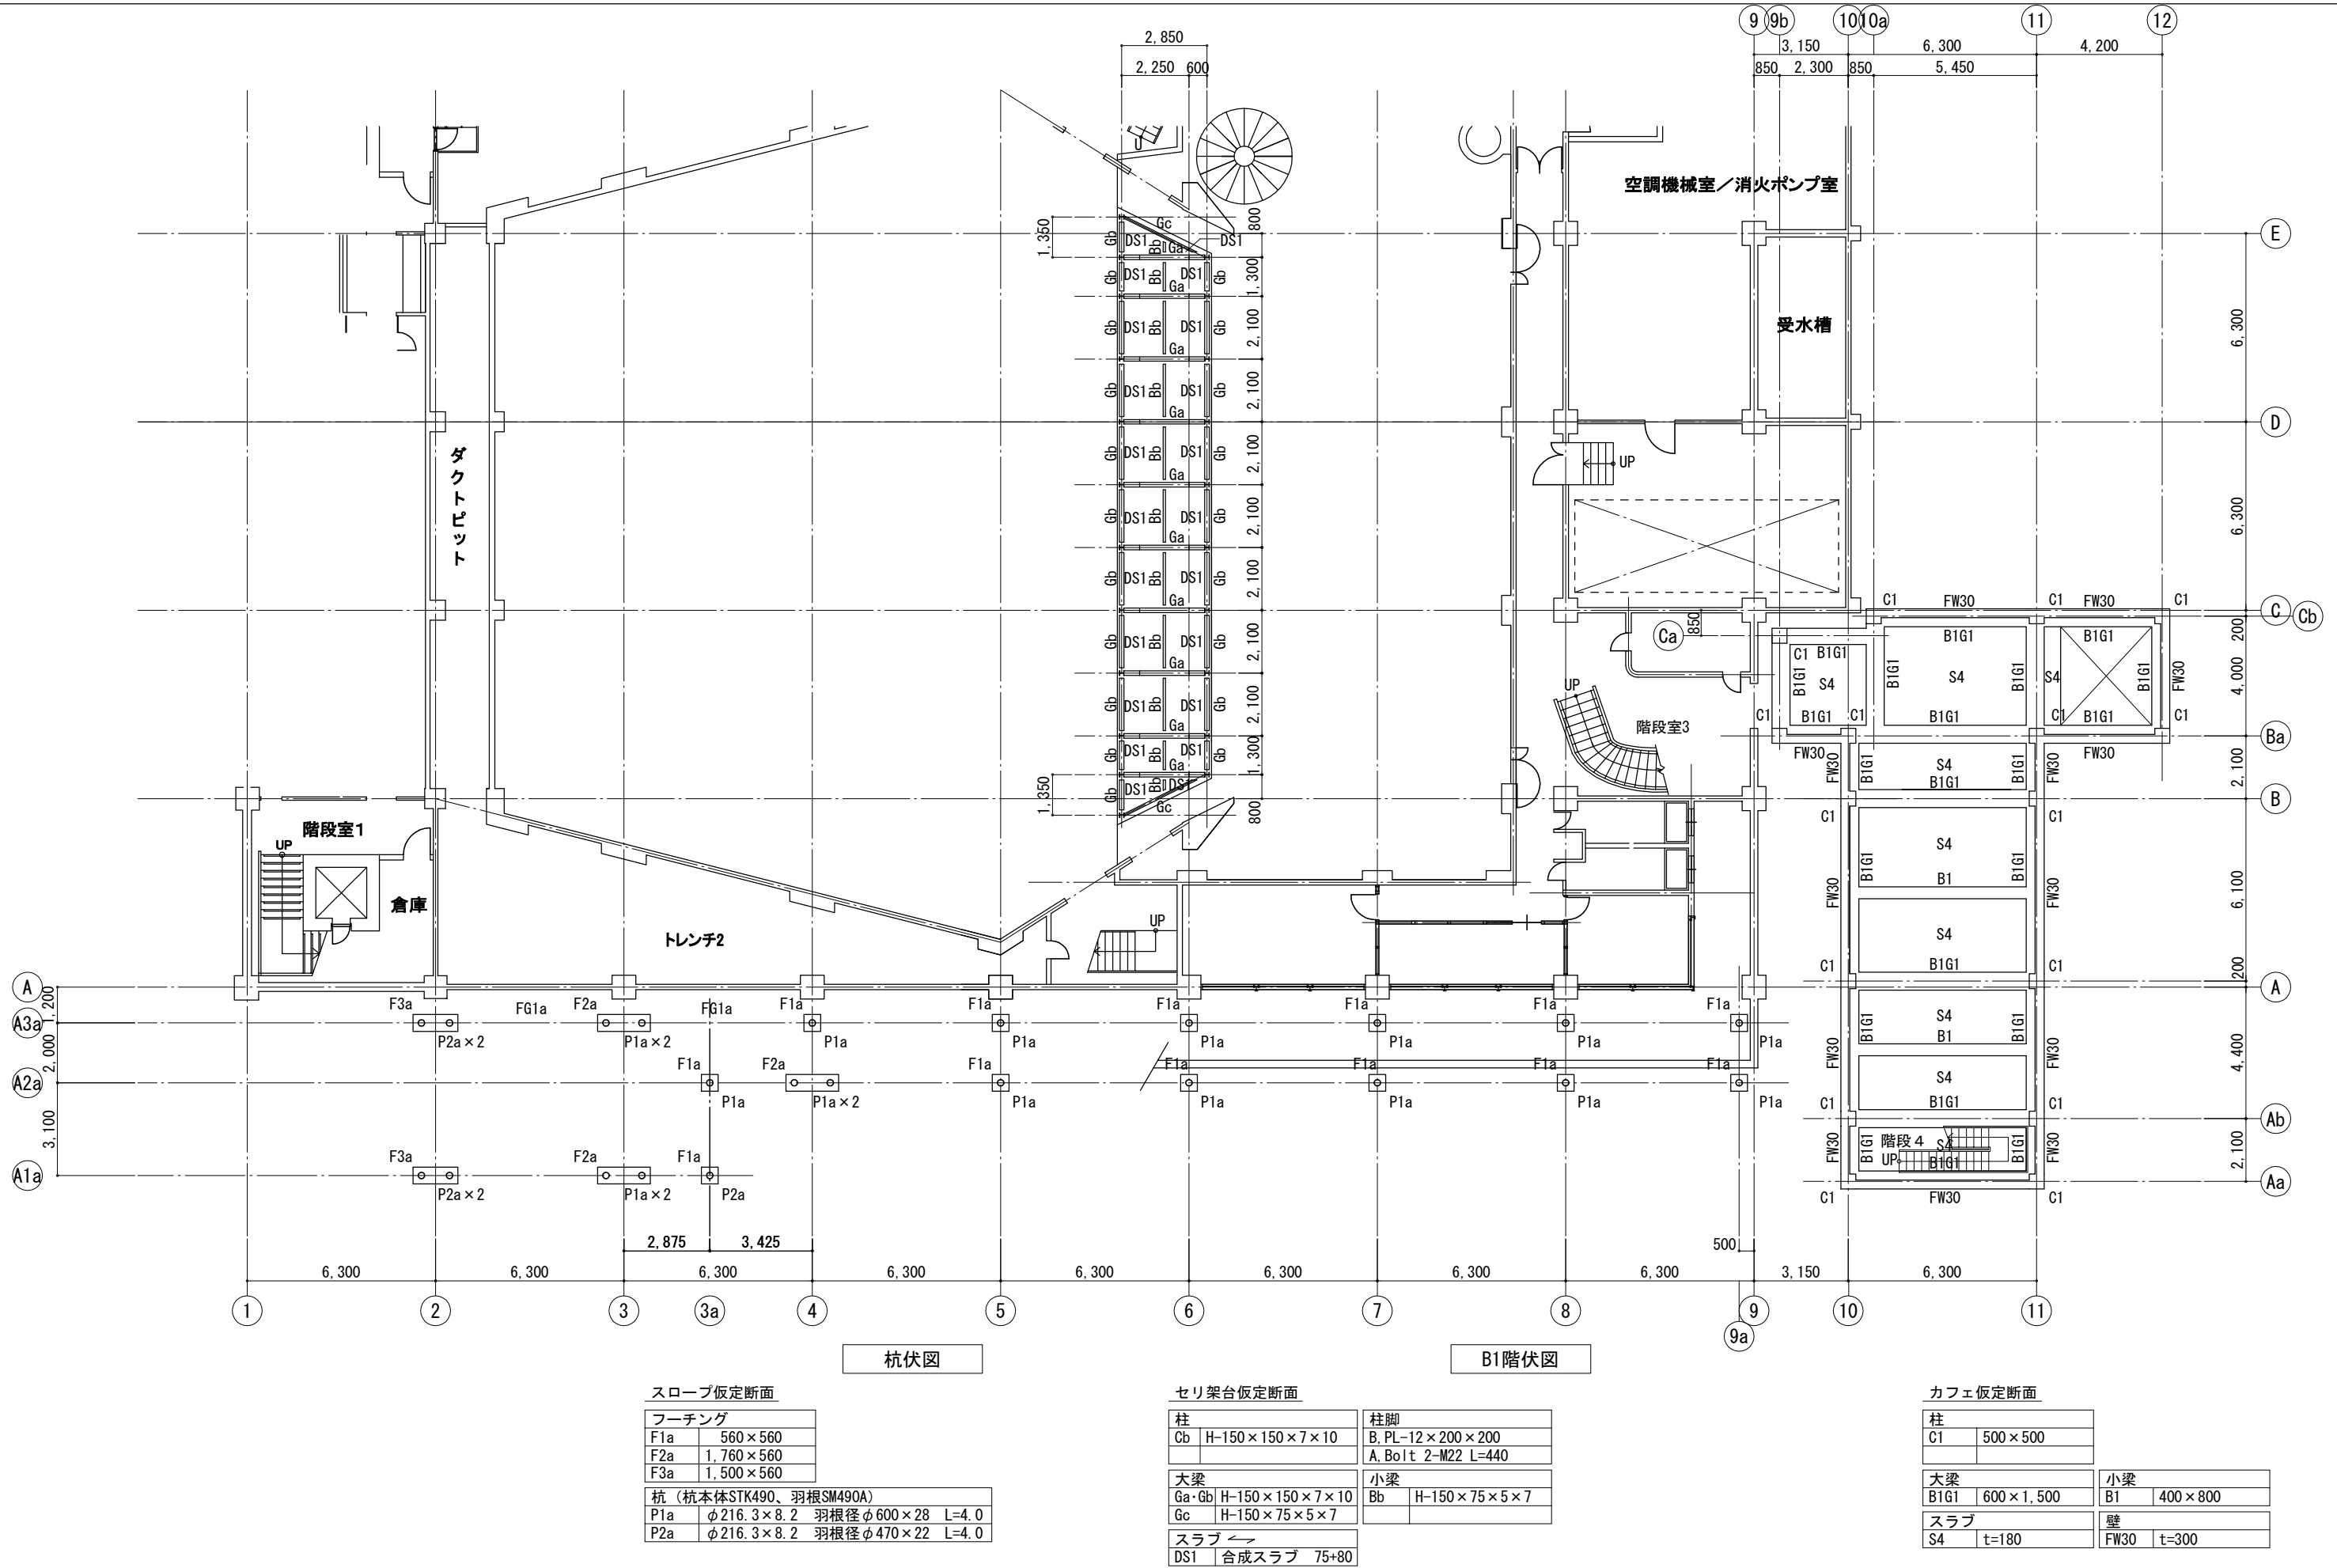


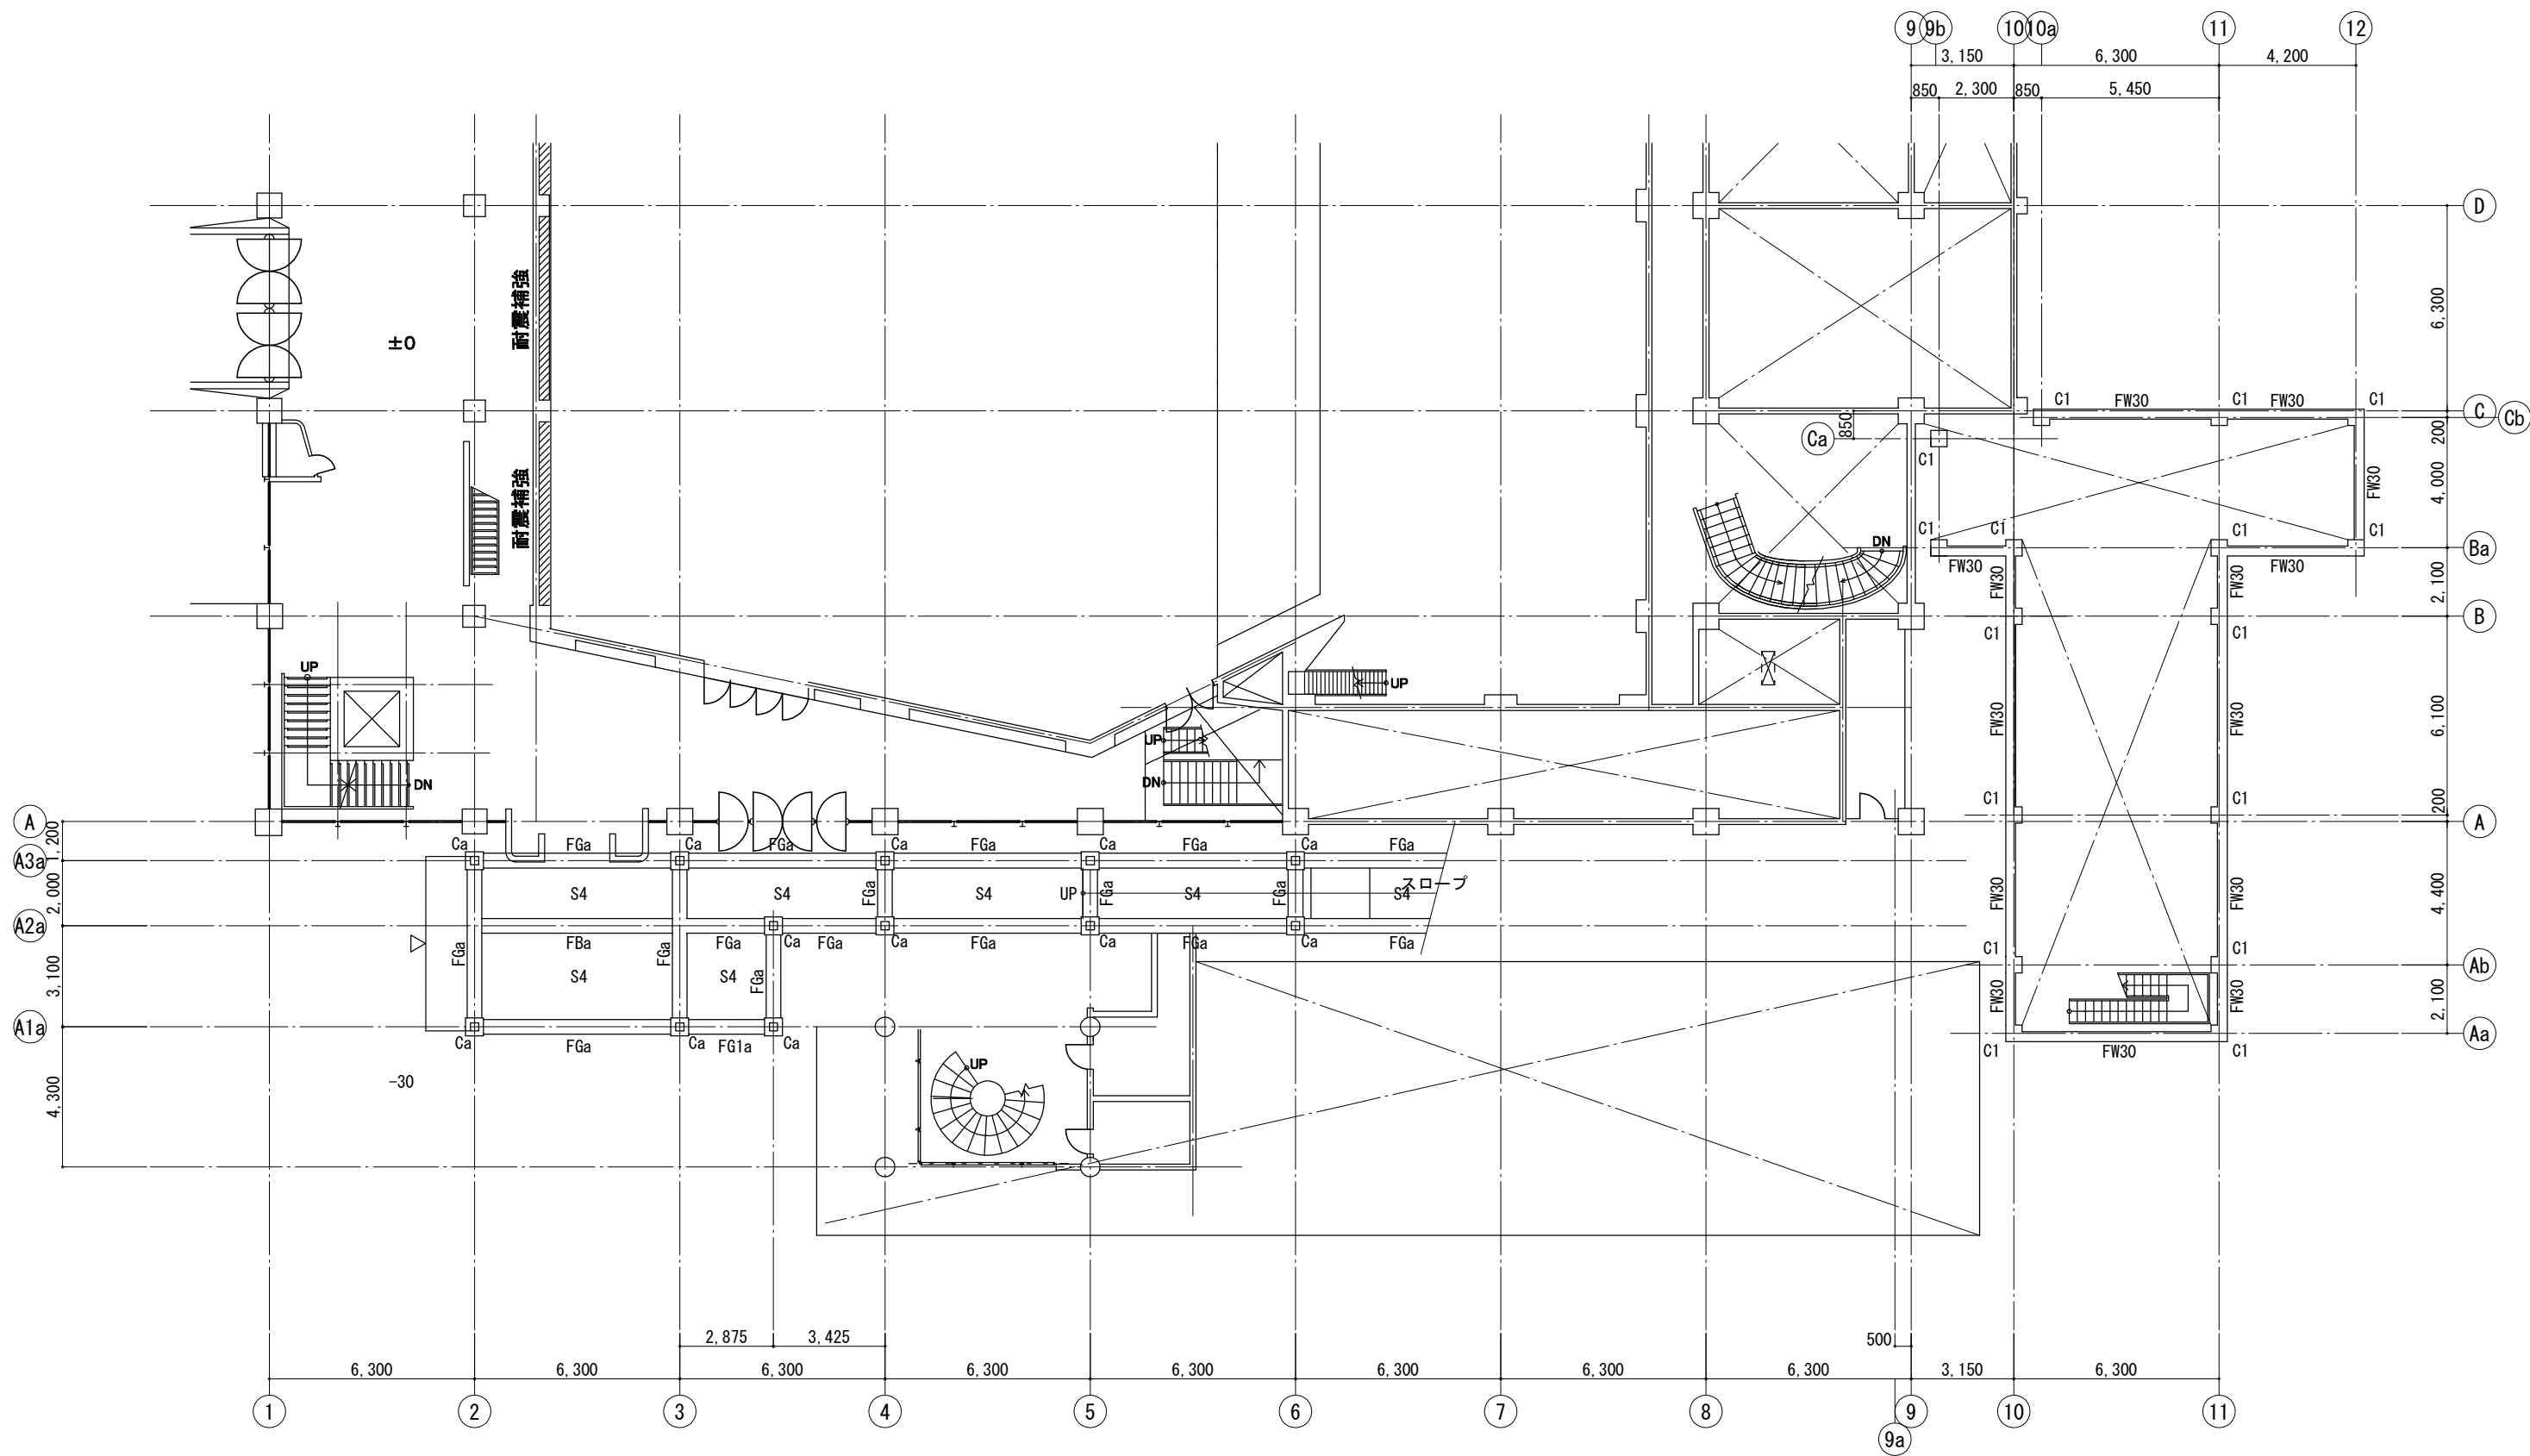

1階伏図

| スロープ仮定断面 |              |      |           |
|----------|--------------|------|-----------|
| 柱        |              | 基礎柱型 |           |
| Ca       | □-250×250×12 | FCa  | 550×550   |
| 大梁       |              | 小梁   |           |
| FGa      | 450×1,500    | FBa  | 450×1,500 |

| カフェ仮定断面 |         |
|---------|---------|
| 柱       |         |
| C1      | 500×500 |

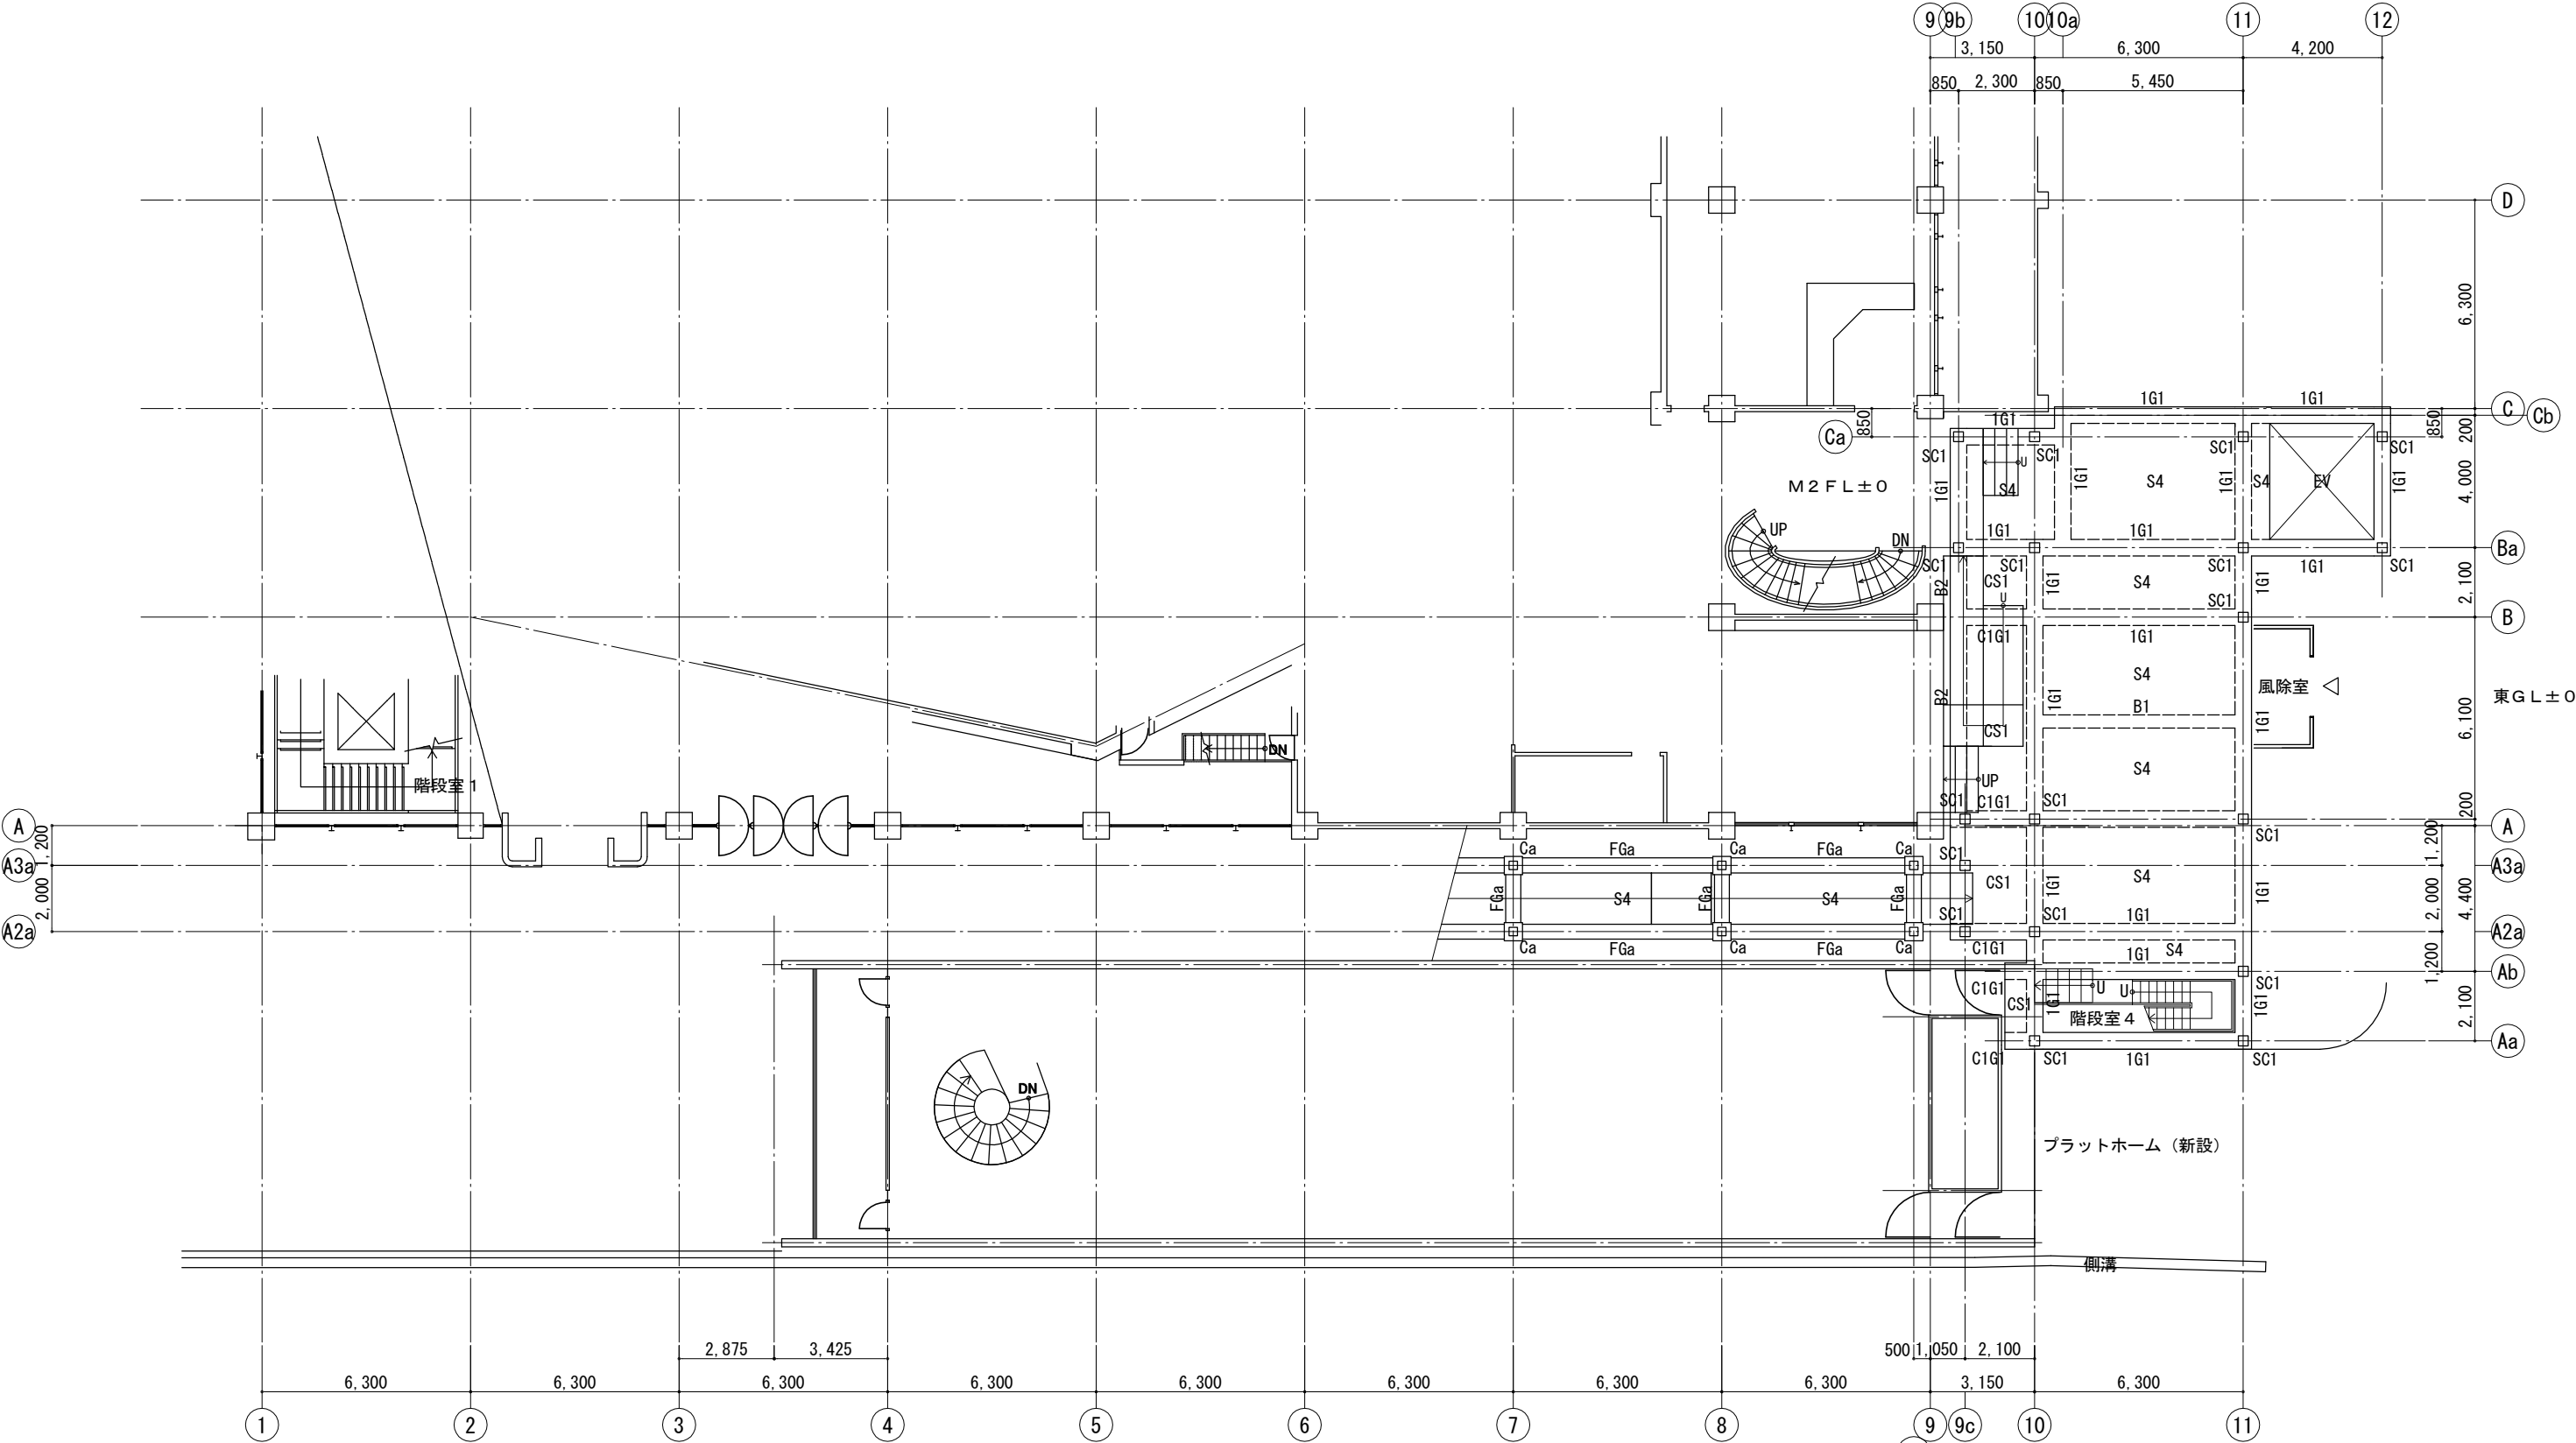


中2階伏図


スロープ假定断面

| 柱   |              | 基礎柱型 |           |
|-----|--------------|------|-----------|
| Ca  | □-250×250×12 | FCa  | 550×550   |
| 大梁  |              | 小梁   |           |
| FGa | 450×1,500    | FBa  | 450×1,500 |


カフェ假定断面

| 柱        |              | 基礎柱型 |         |
|----------|--------------|------|---------|
| SC1      | □-300×300×19 |      |         |
| 大梁       |              | 小梁   |         |
| IG1-C1G1 | 500×800      | B1   | 400×800 |
|          |              | B2   | 500×800 |
| スラブ      |              |      |         |
| S4-CS1   | t=180        |      |         |

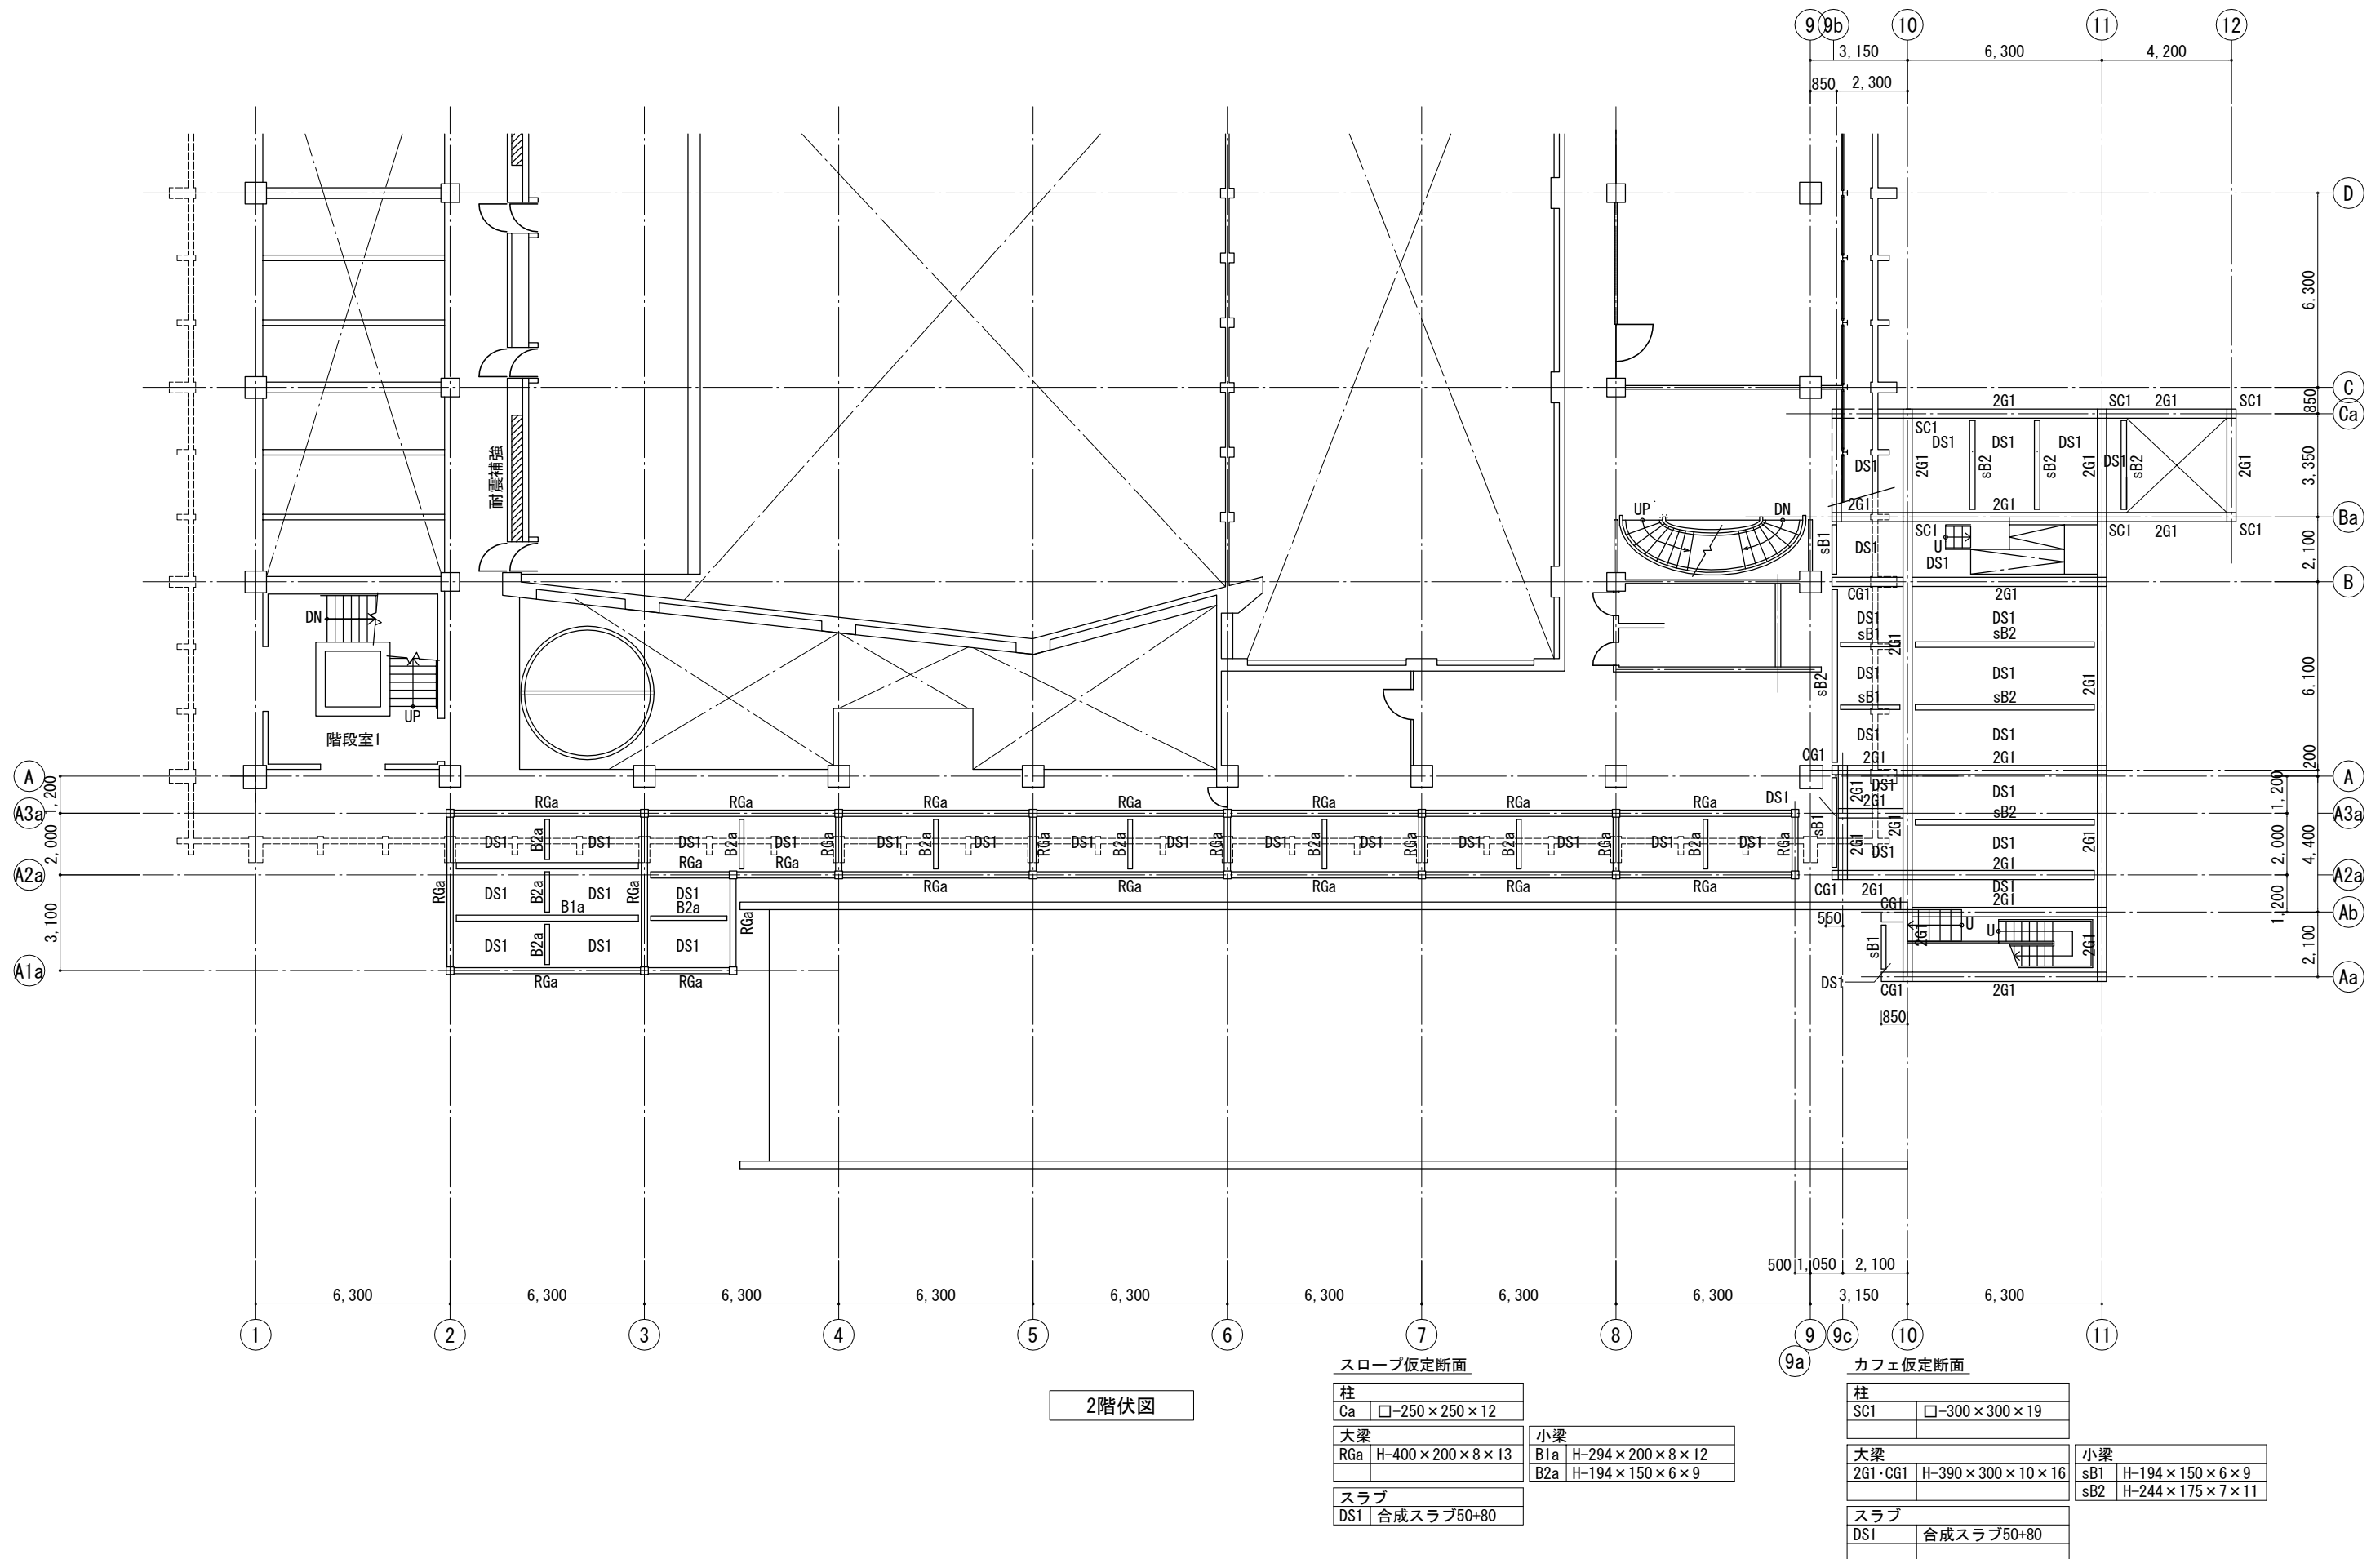


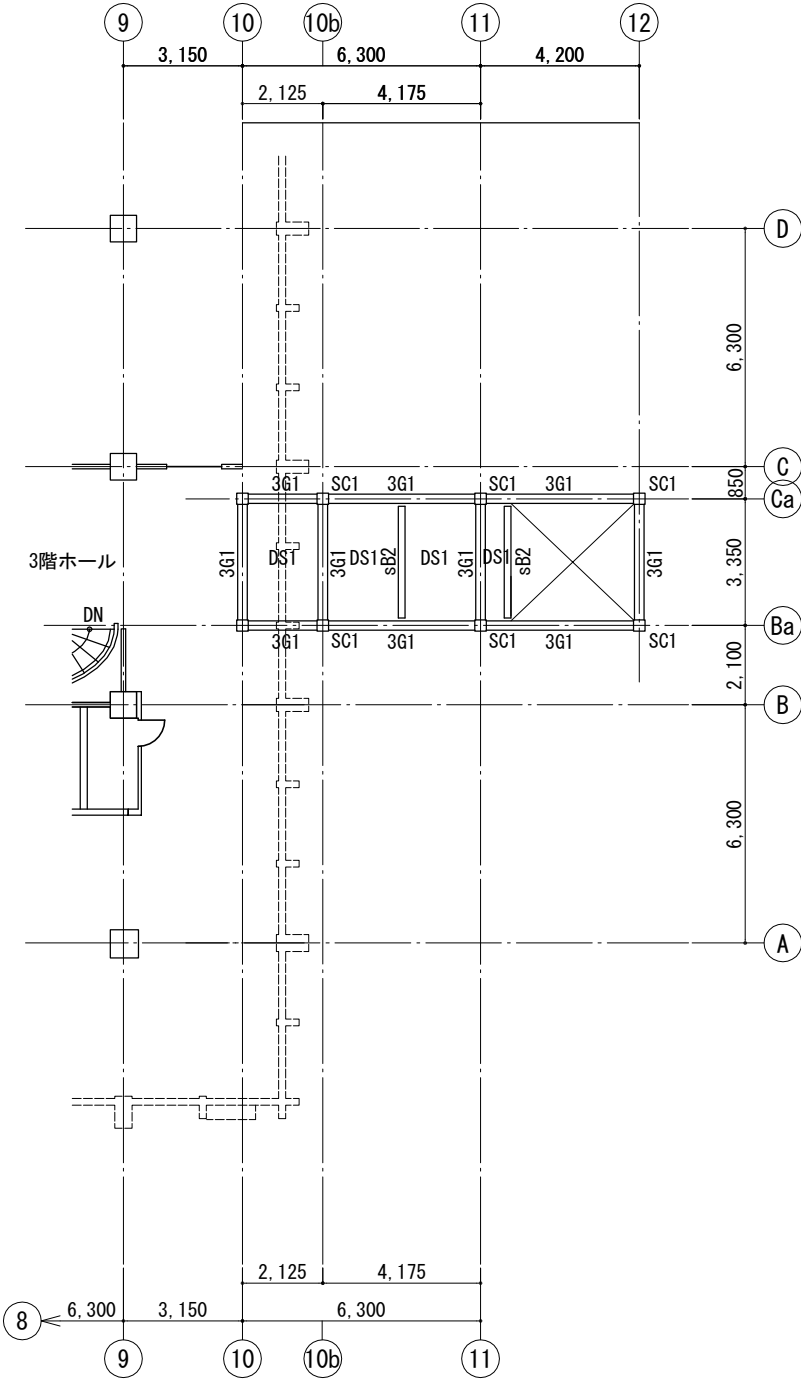

3階伏図

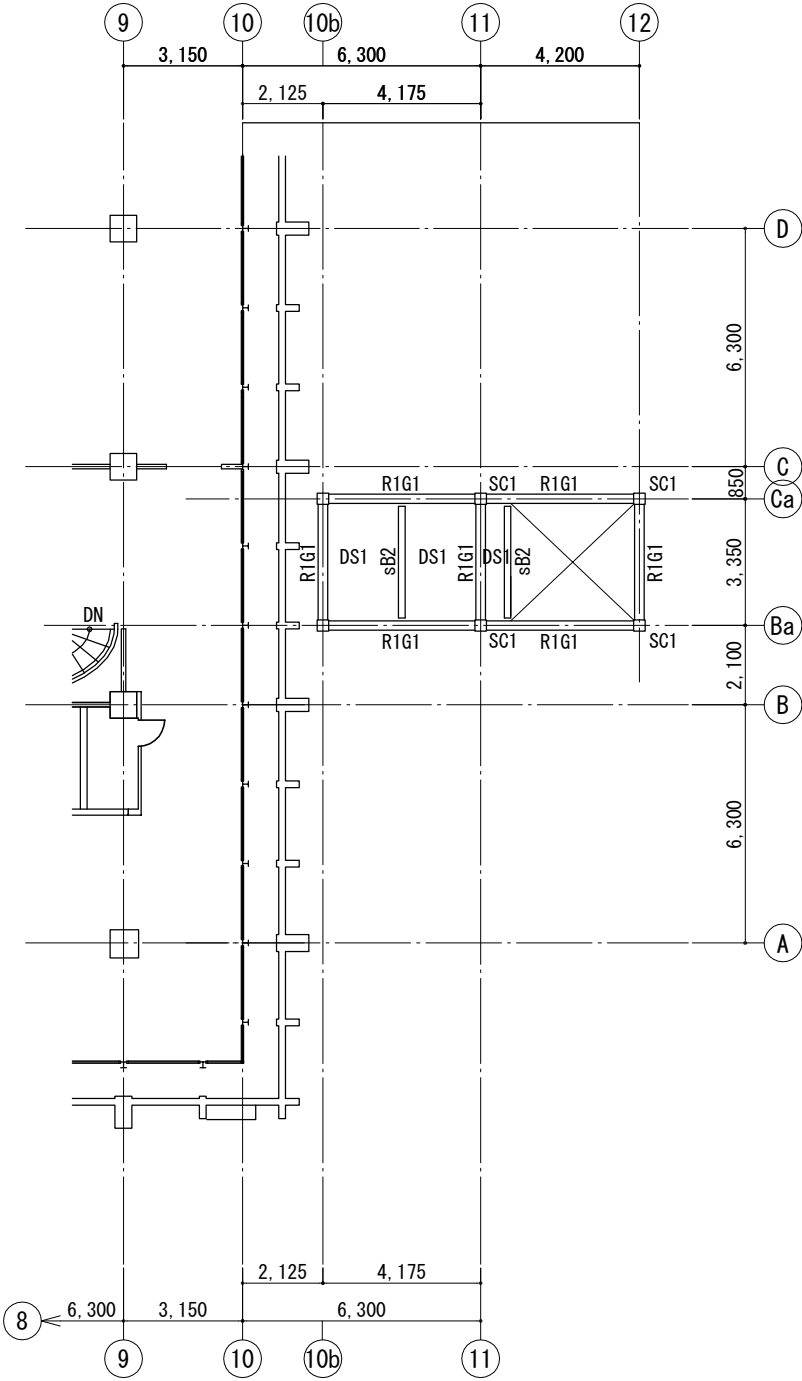

R1階伏図

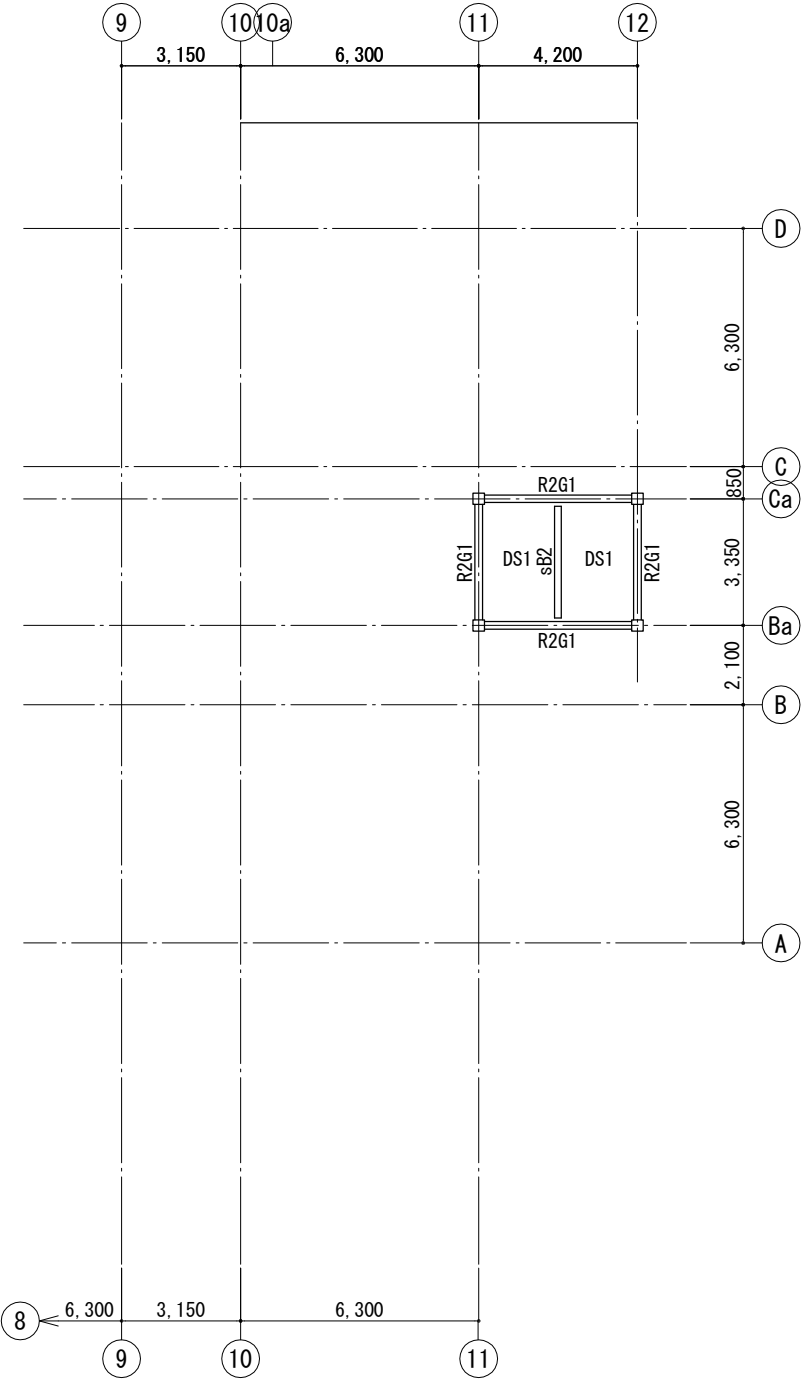



R2階伏図



カフェ仮定断面


| 柱   |              |
|-----|--------------|
| SC1 | □-300×300×12 |
|     |              |
|     |              |

| 大梁   |                 | 小梁  |                |
|------|-----------------|-----|----------------|
| R2G1 | H-294×200× 8×12 | sB1 | H-194×150×6× 9 |
| R1G1 | H-340×250× 9×14 | sB2 | H-244×175×7×11 |
| 3G1  | H-340×250× 9×14 |     |                |


| スラブ |             |
|-----|-------------|
| DS1 | 合成スラブ 50+80 |
|     |             |

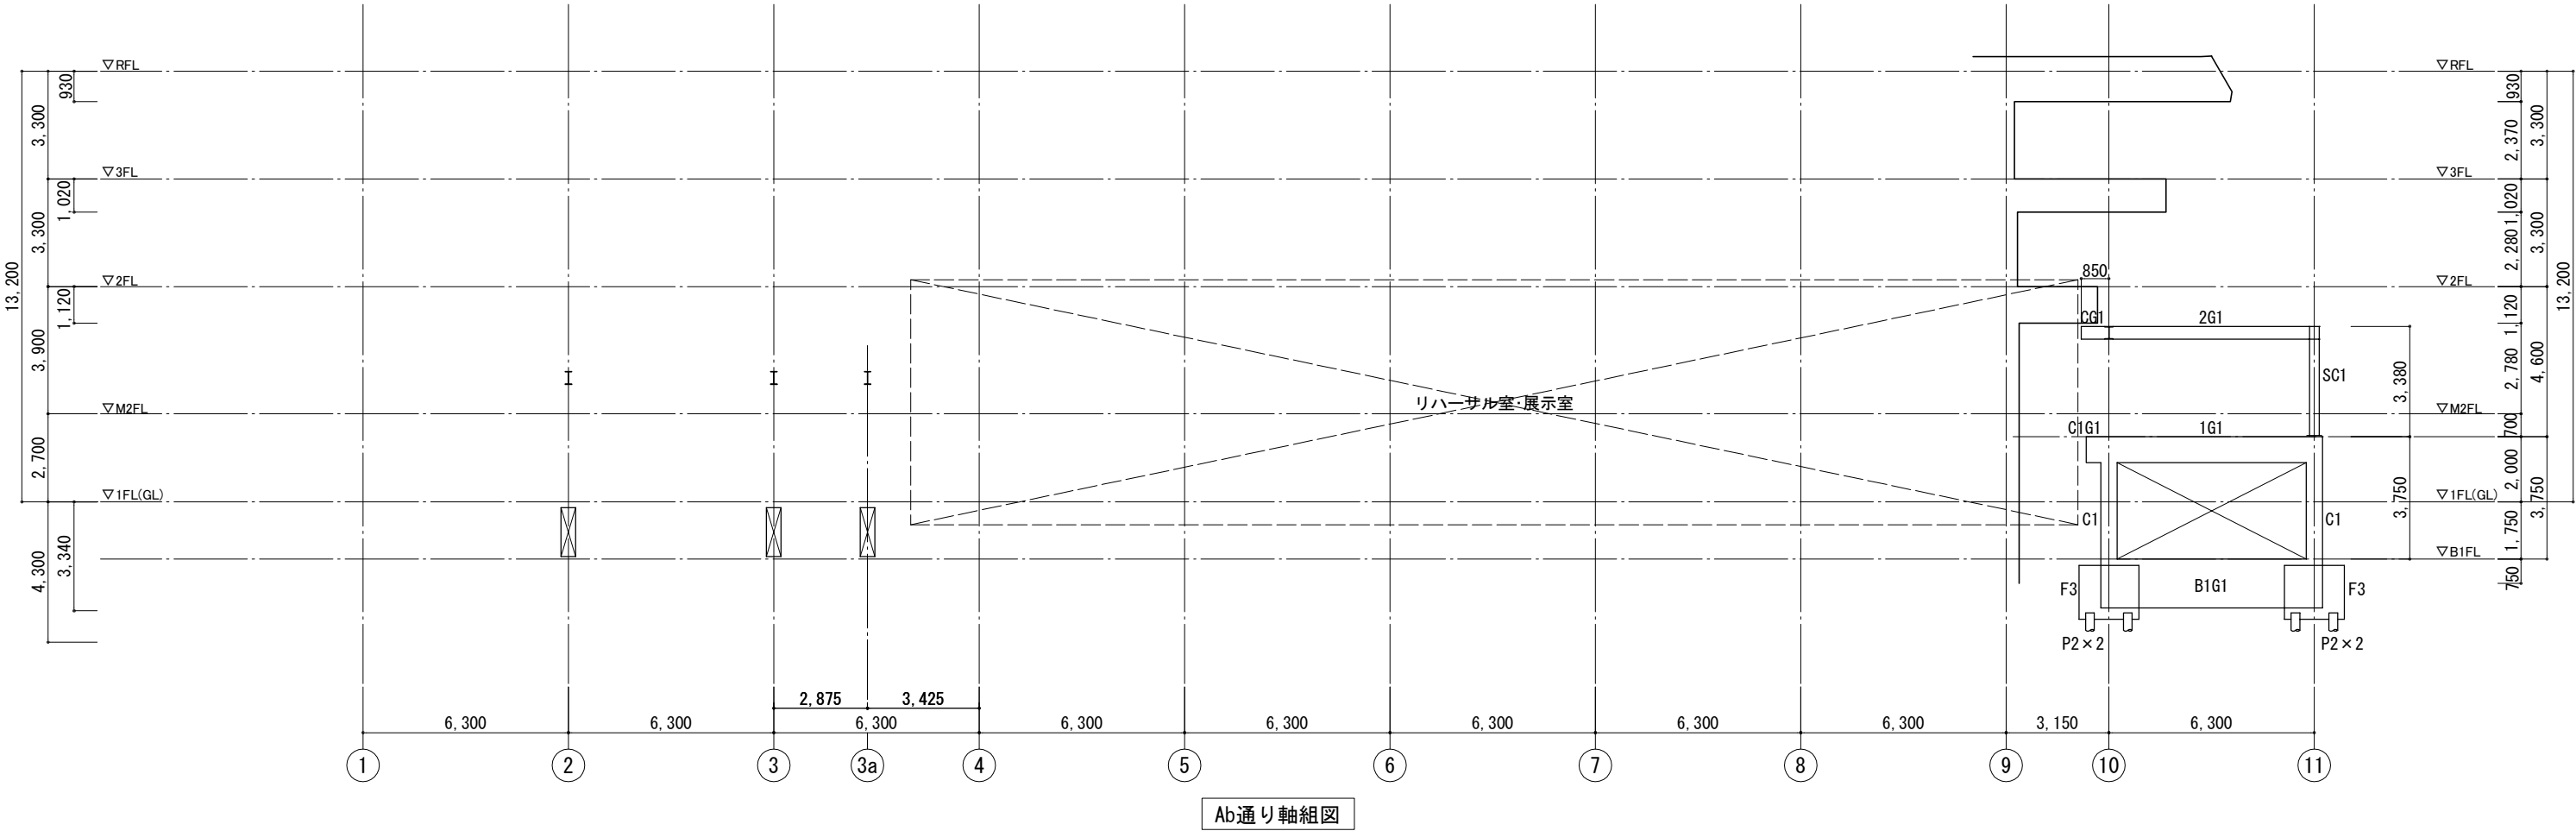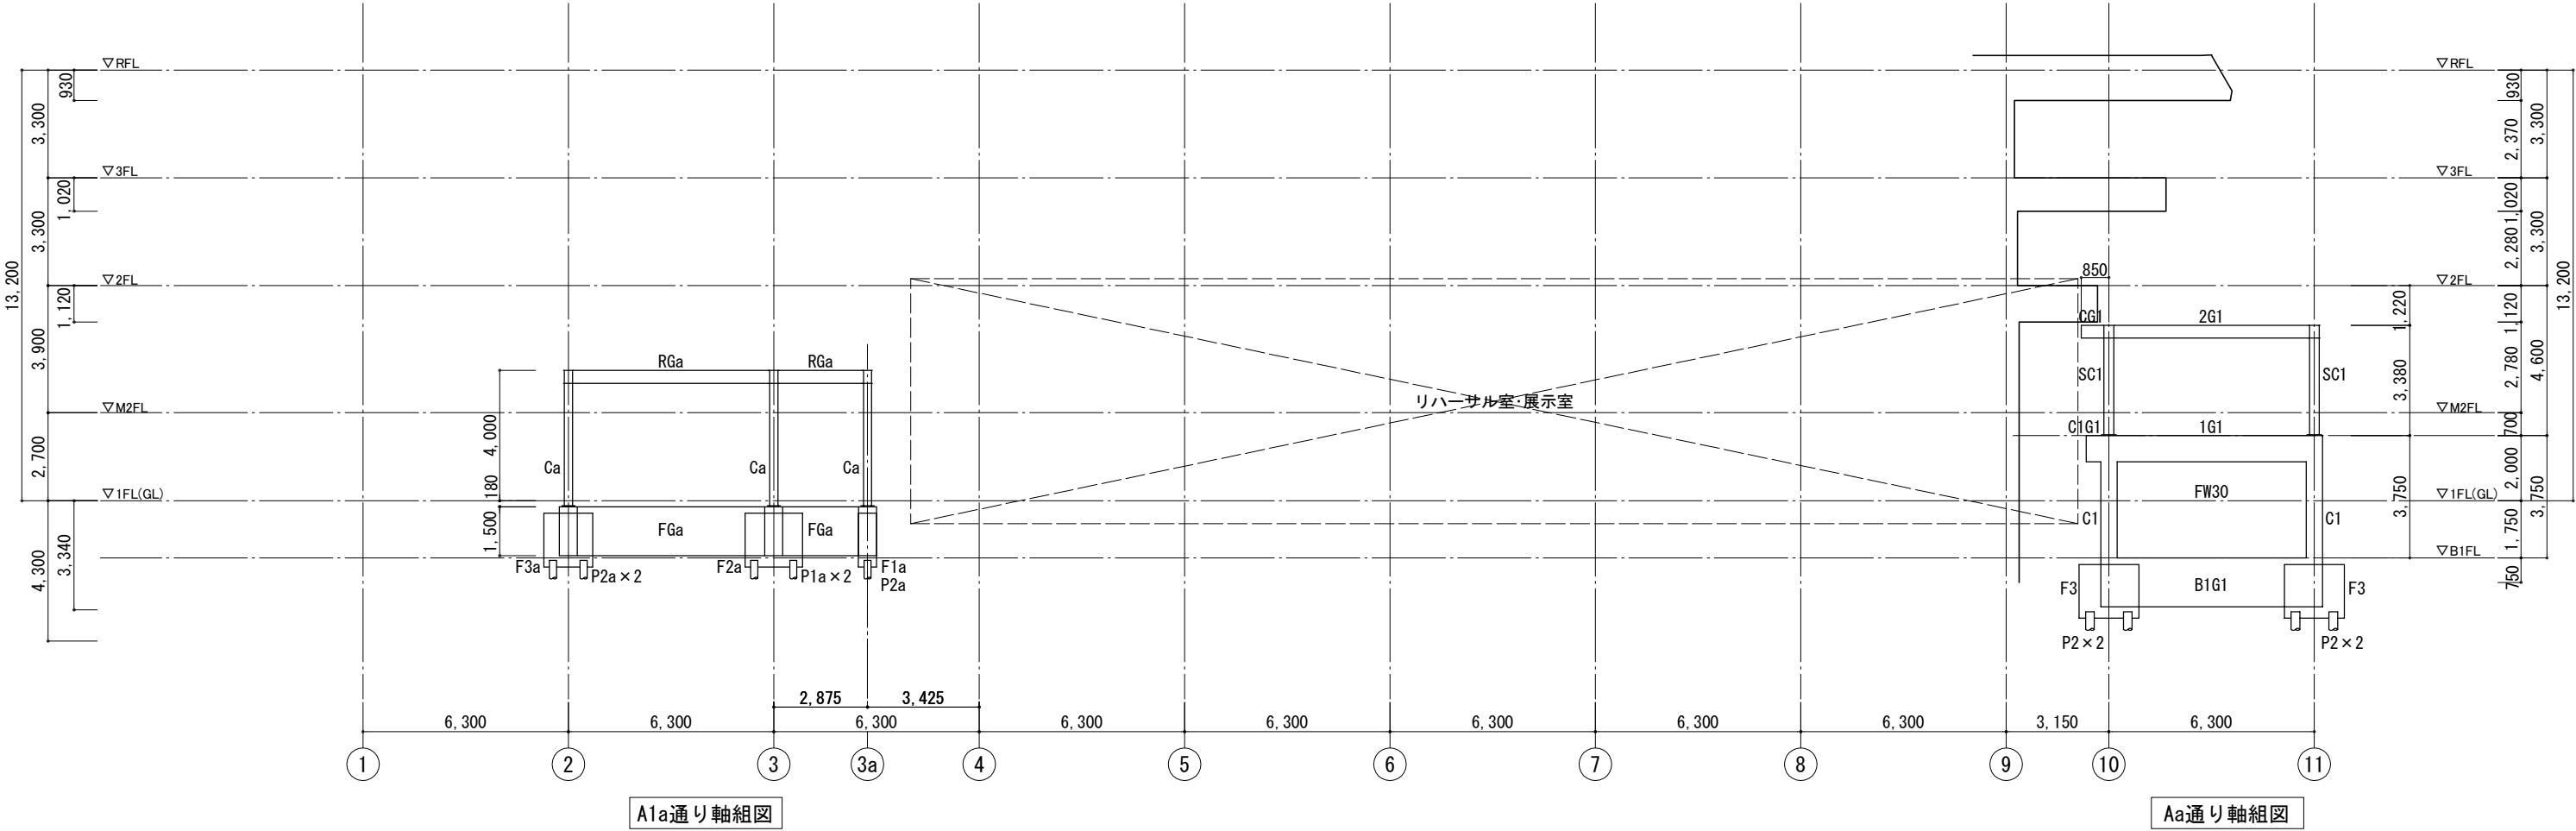

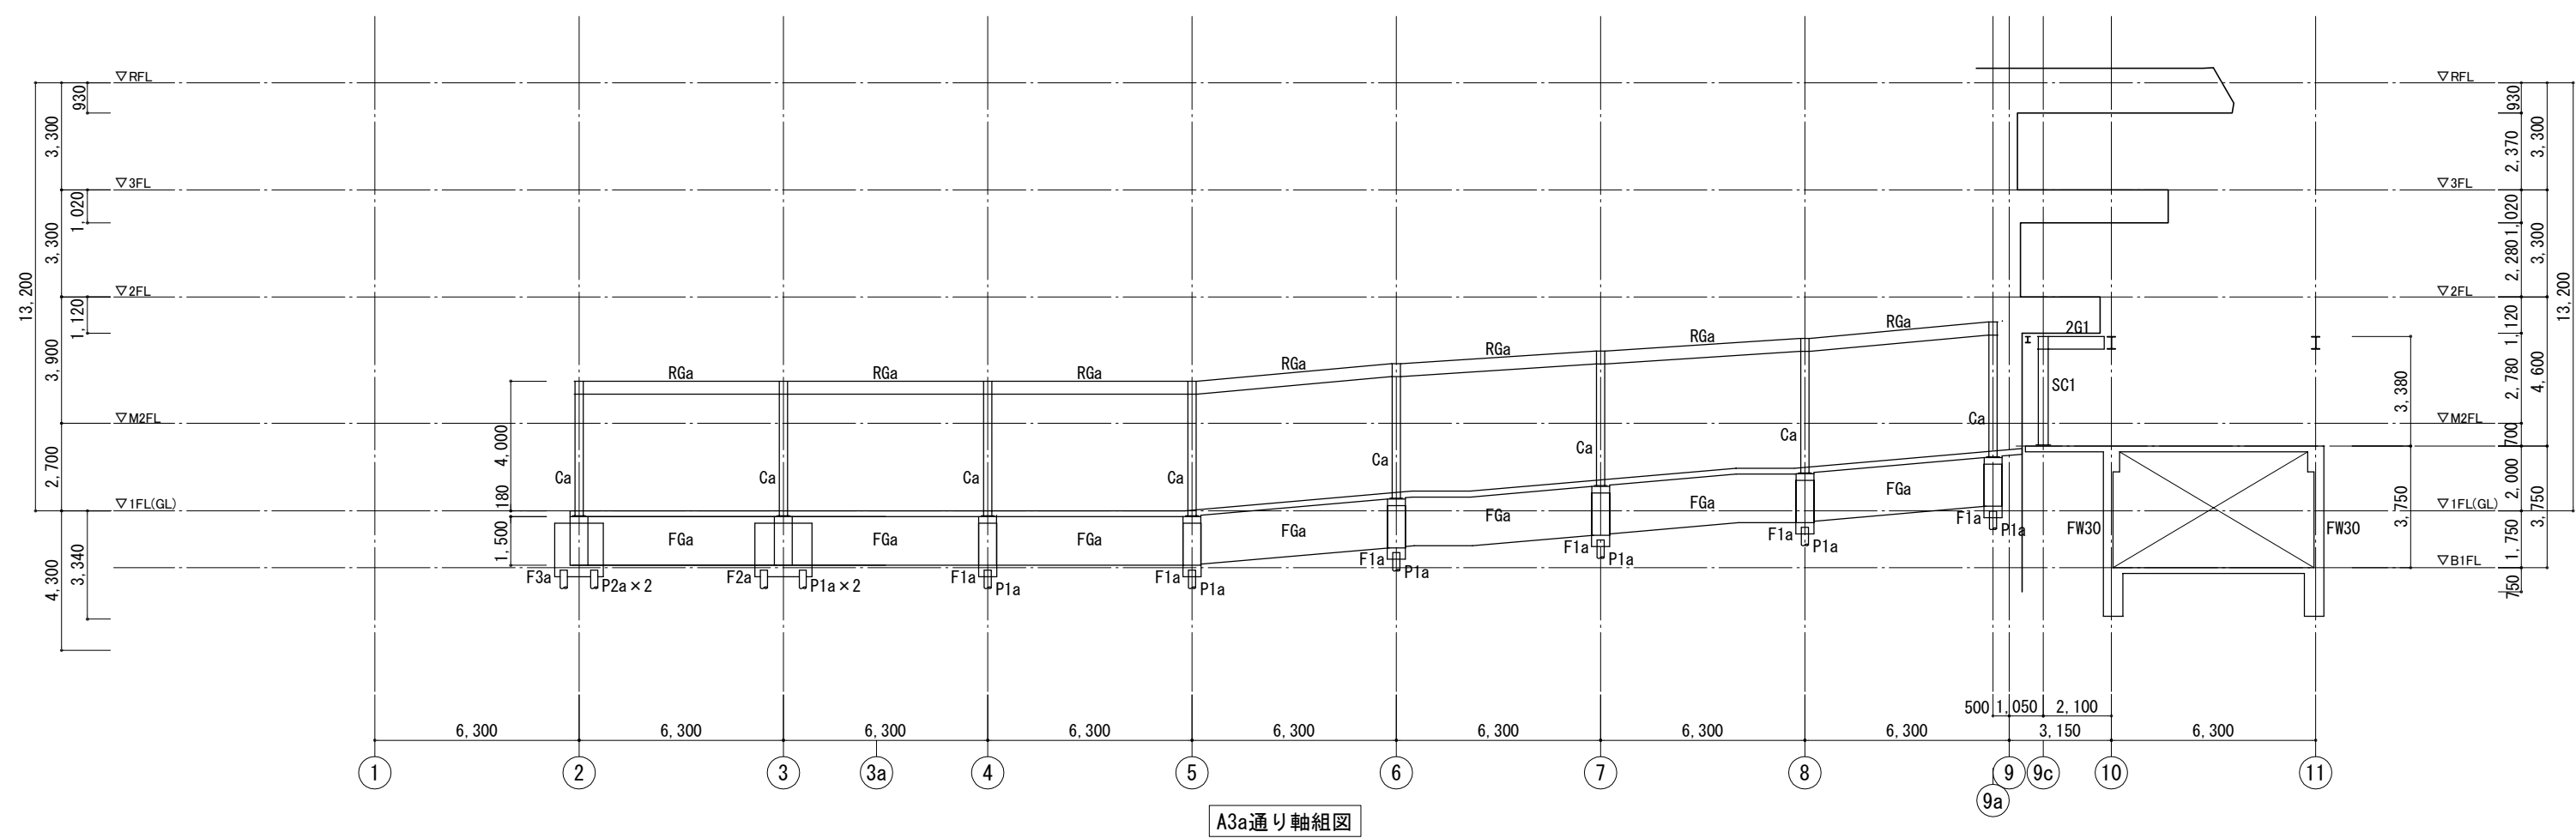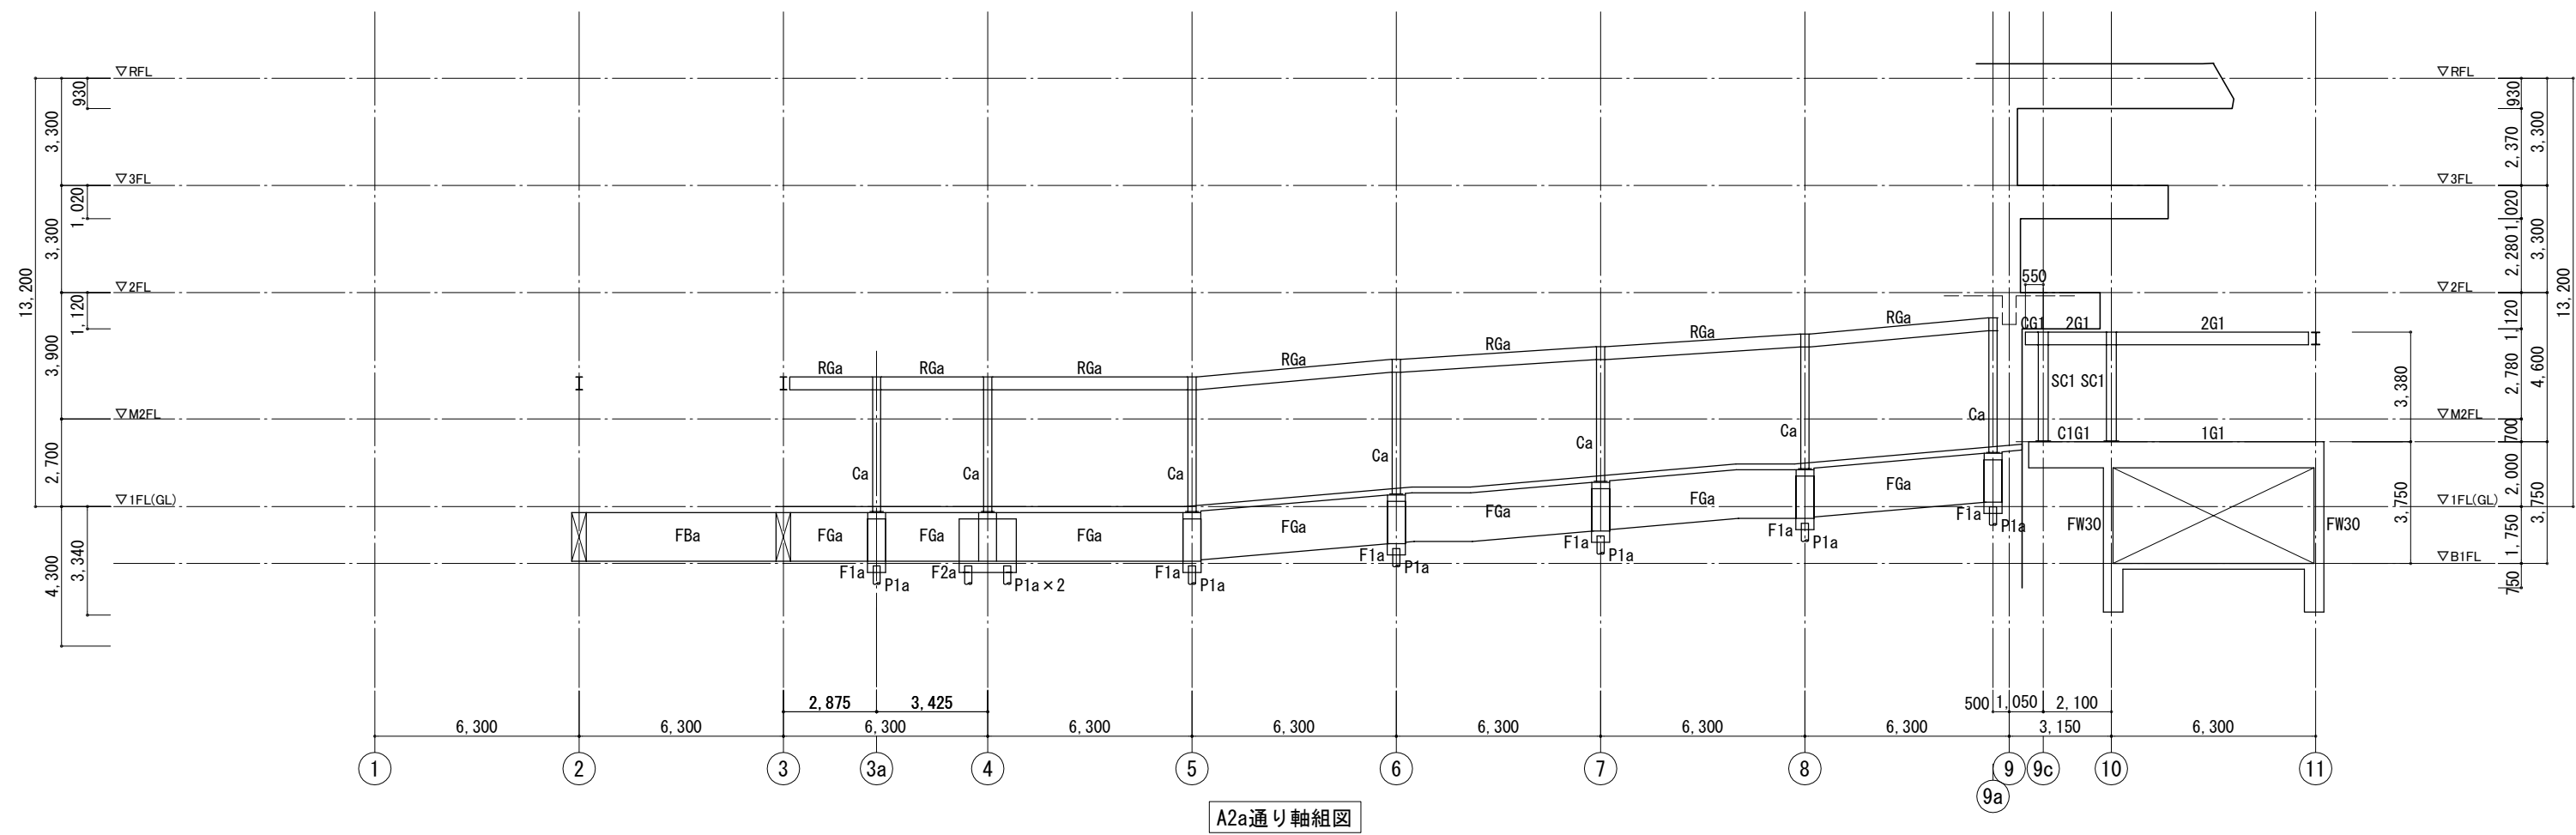


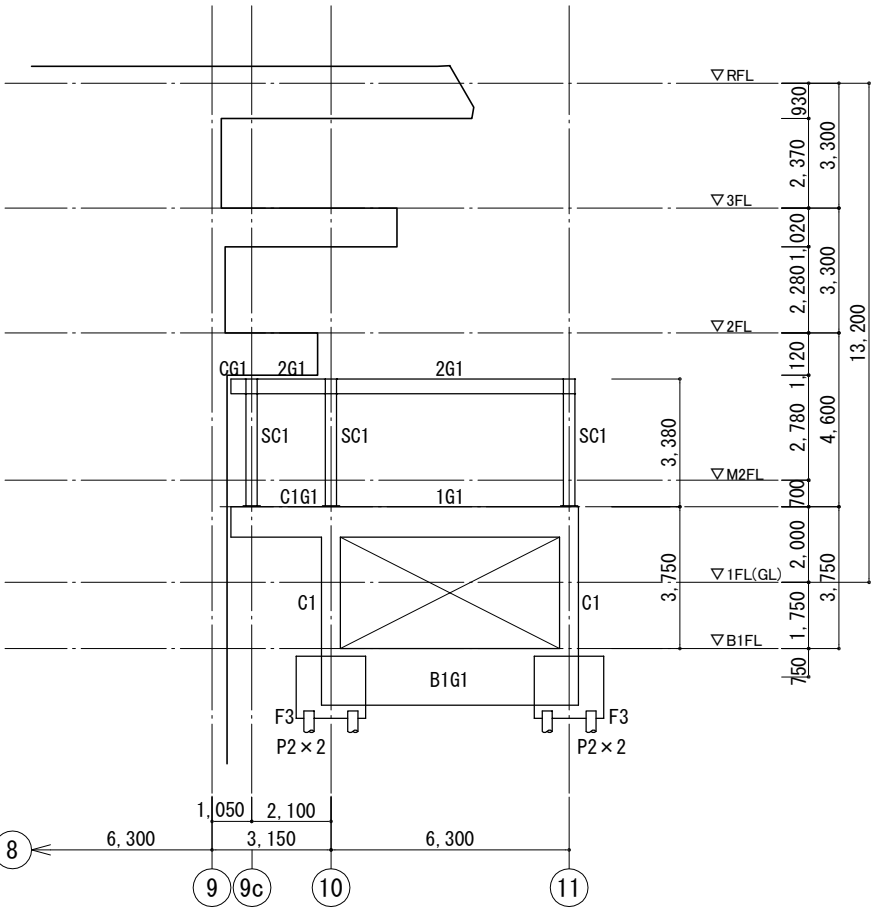


A通り+200軸組図

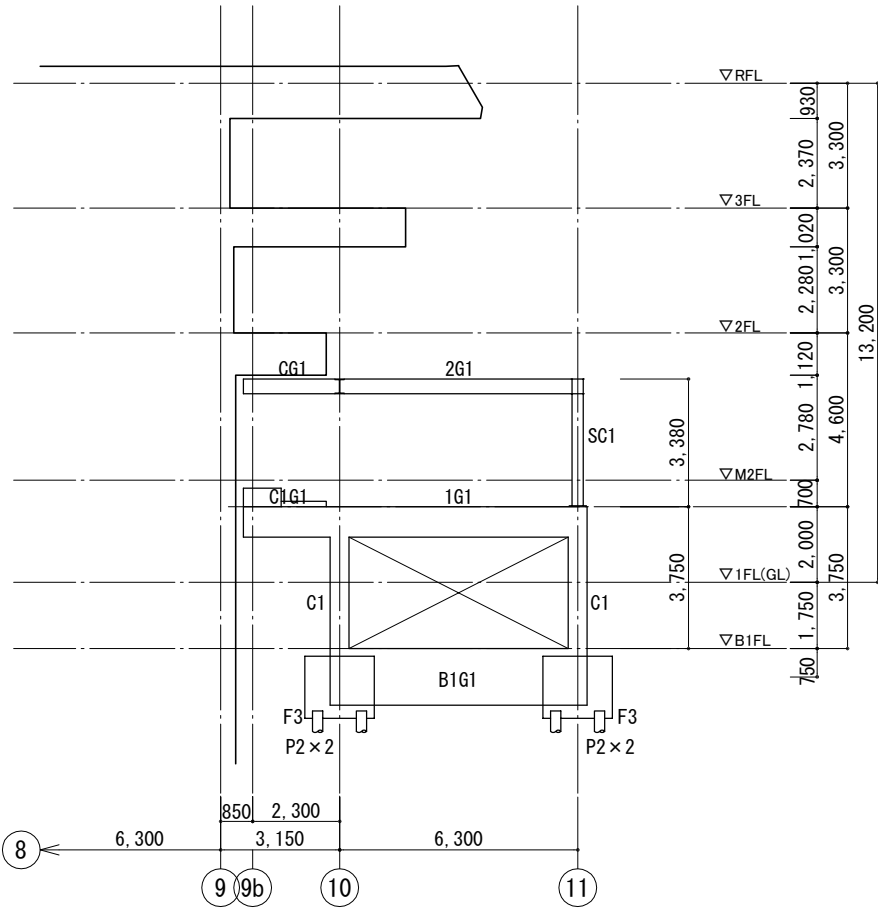

B通り軸組図






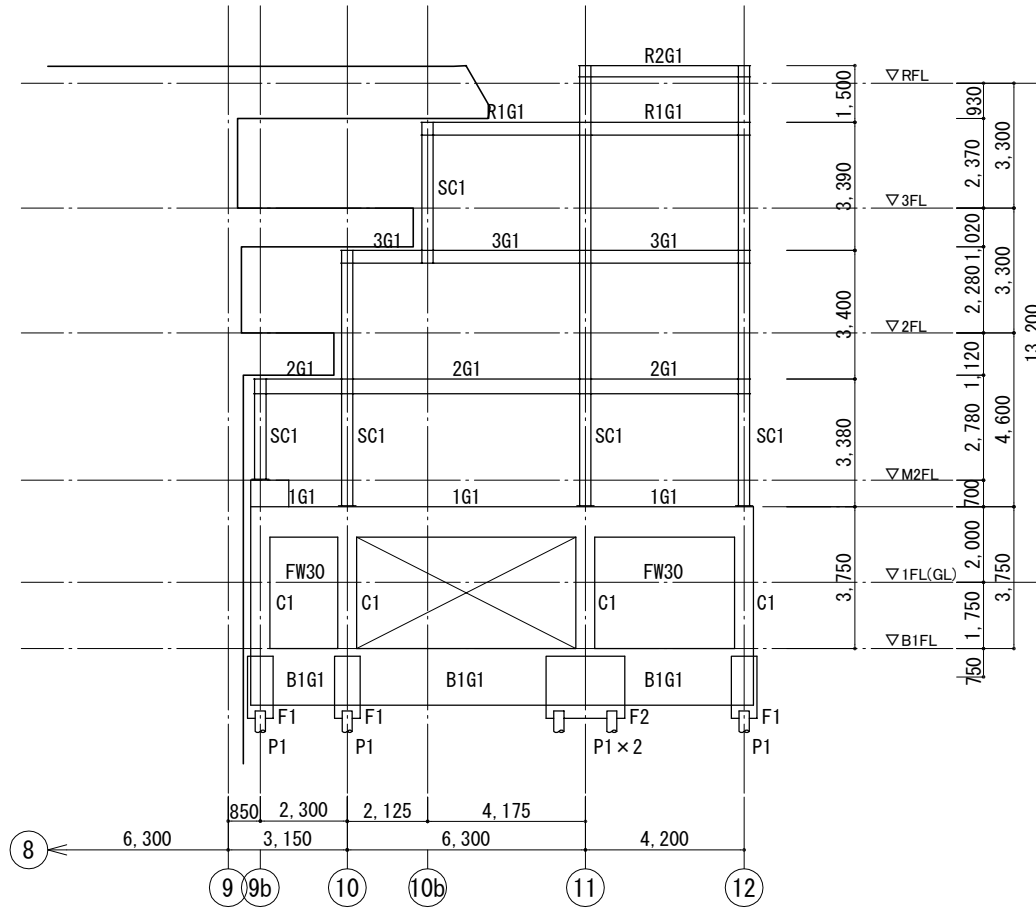







Ba通り軸組図




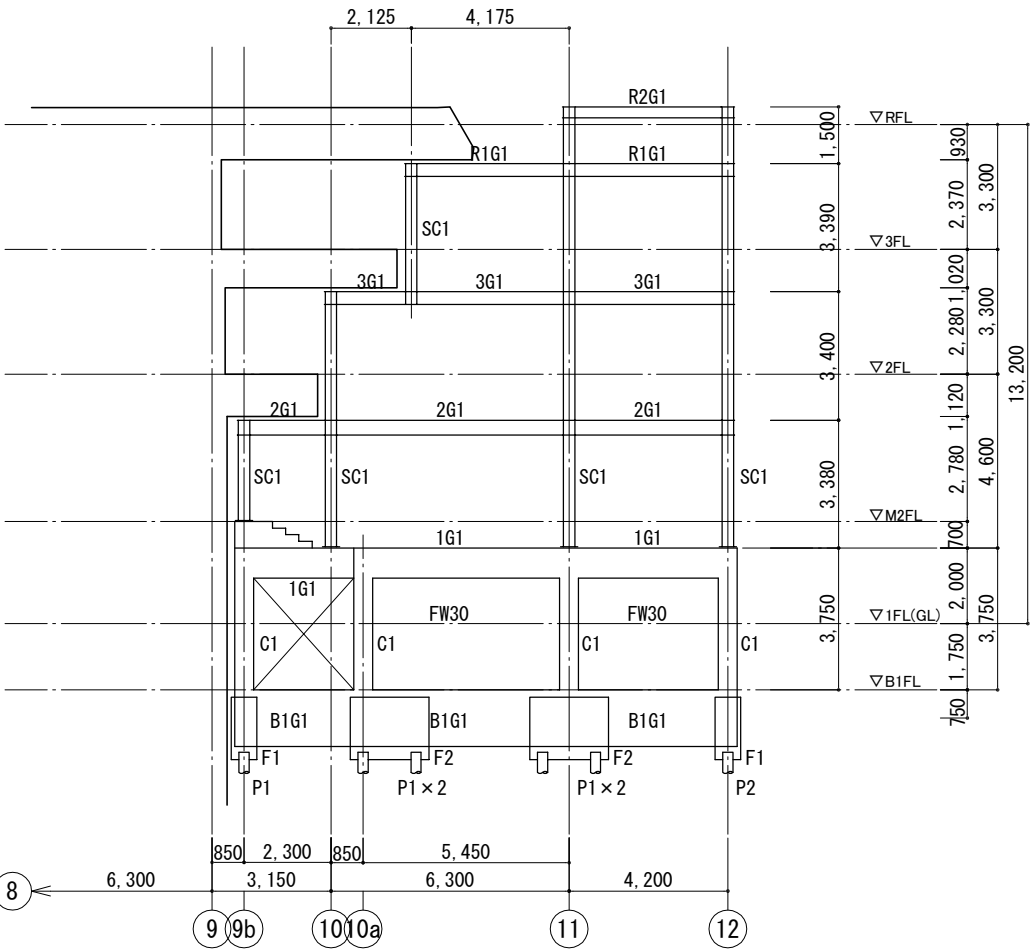



Ca通り軸組図

Cb通り軸組図

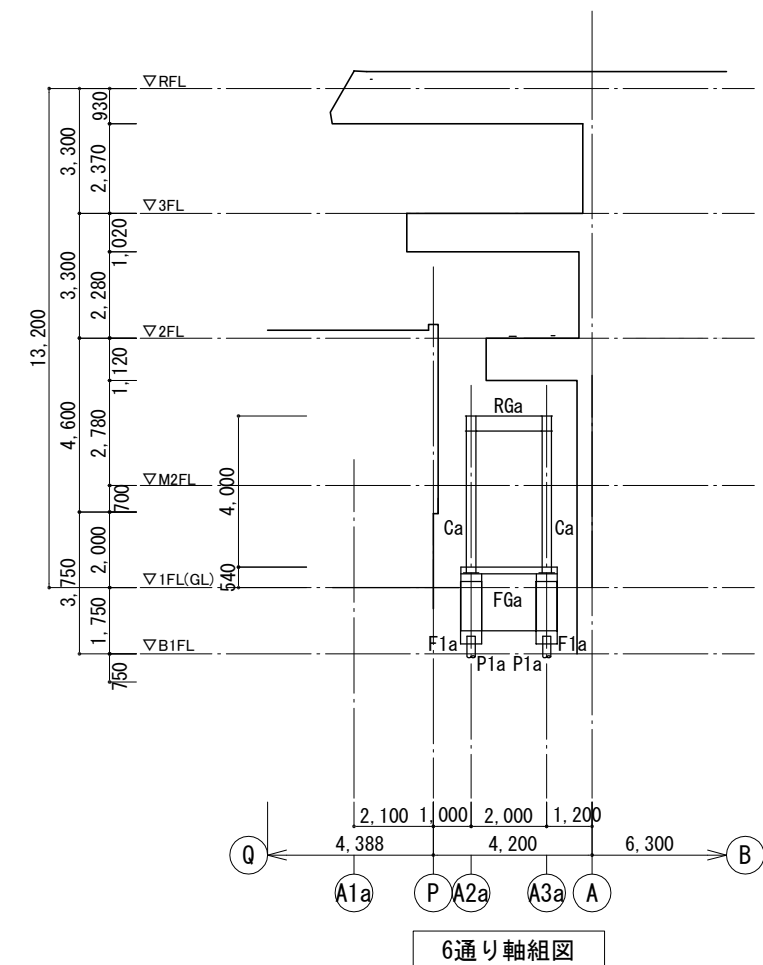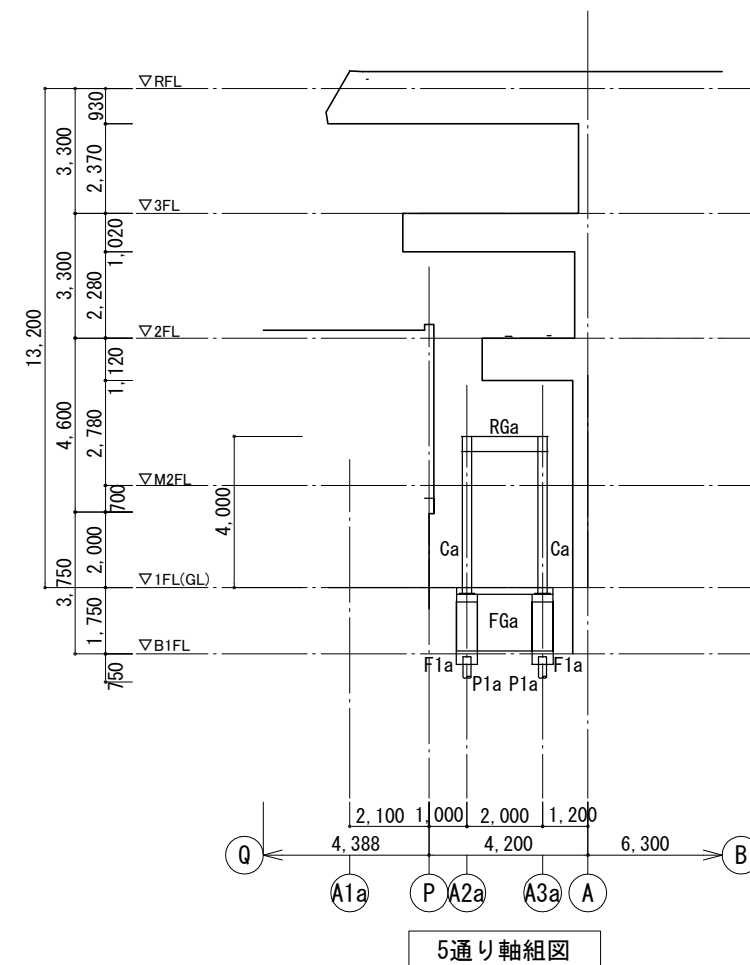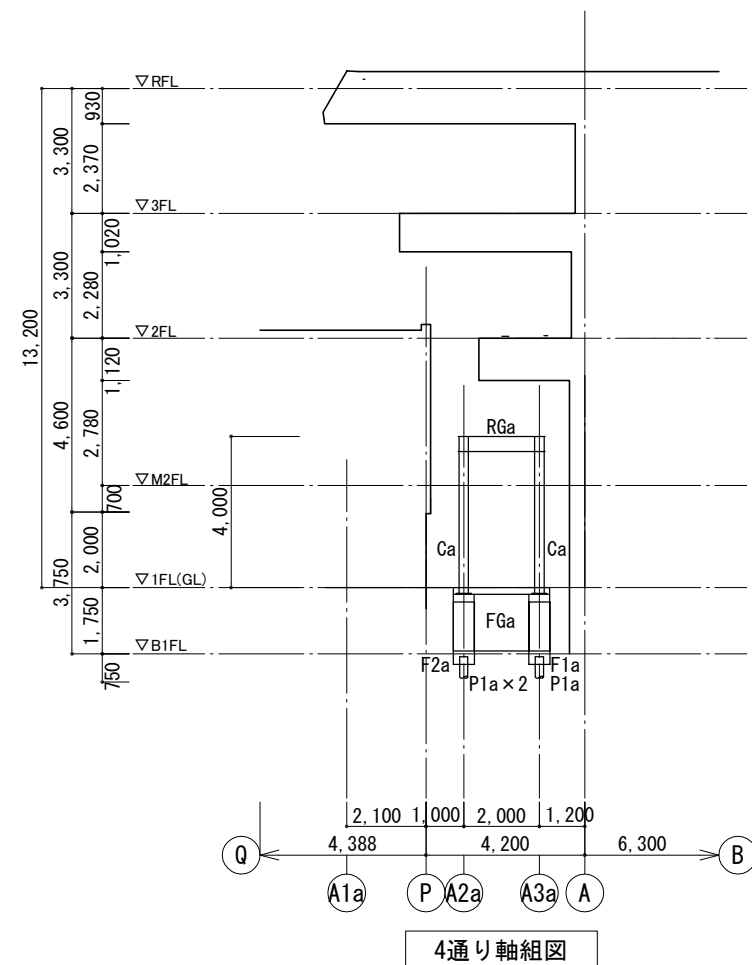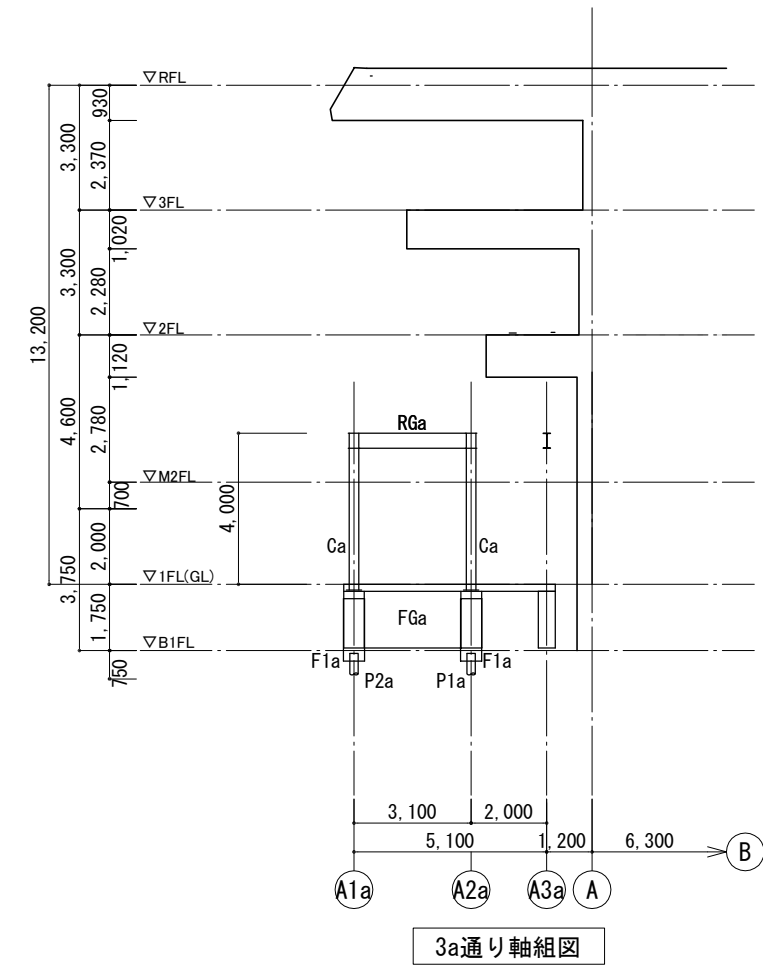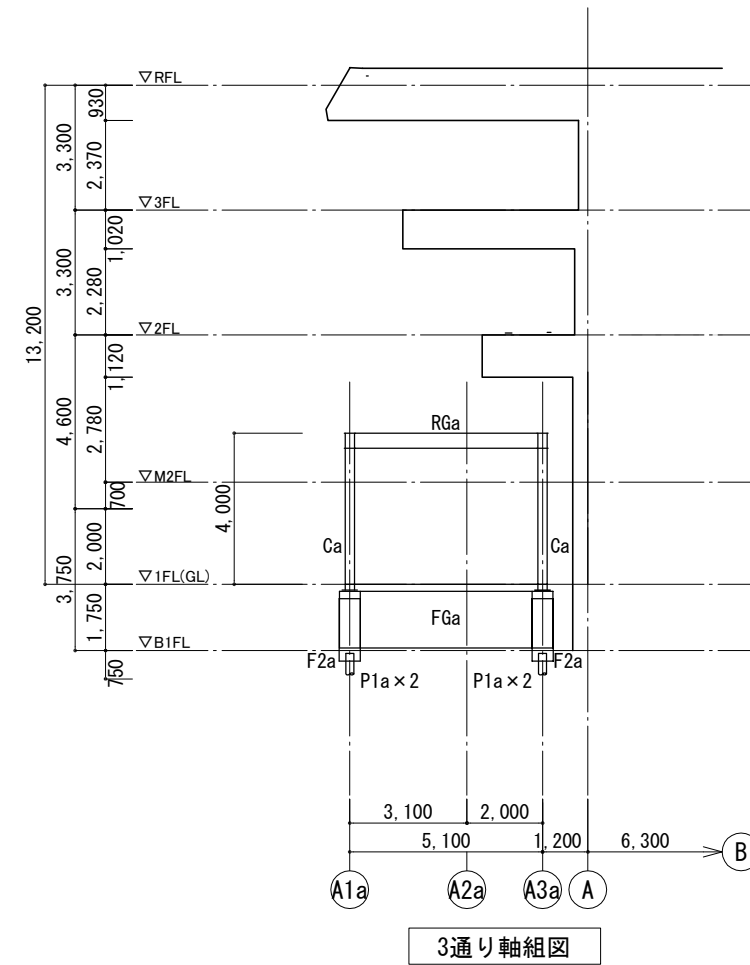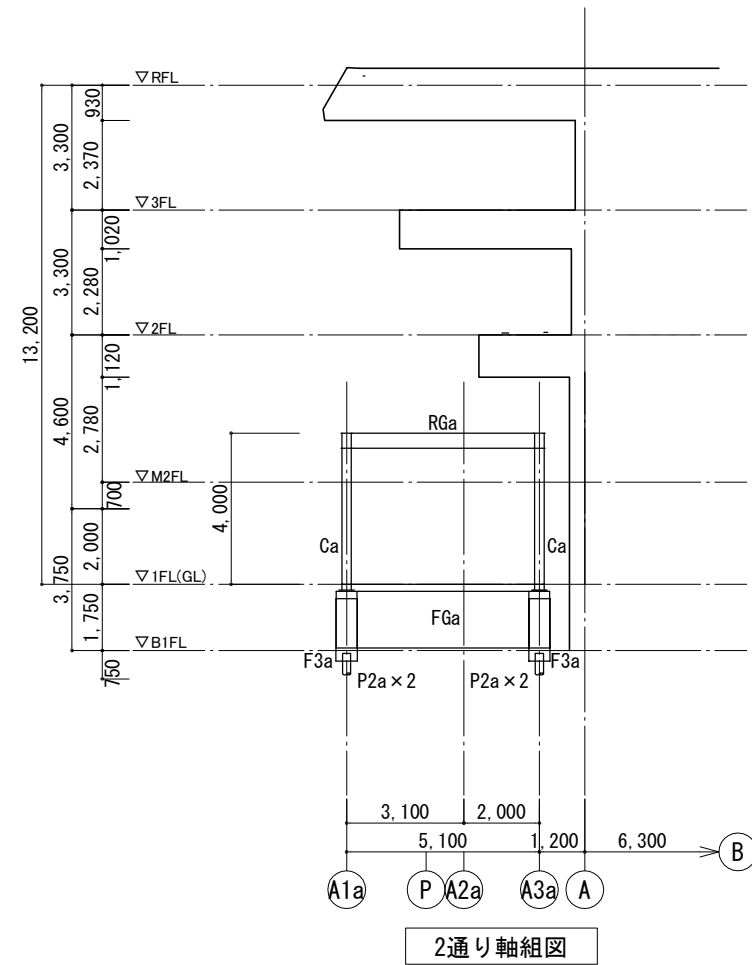

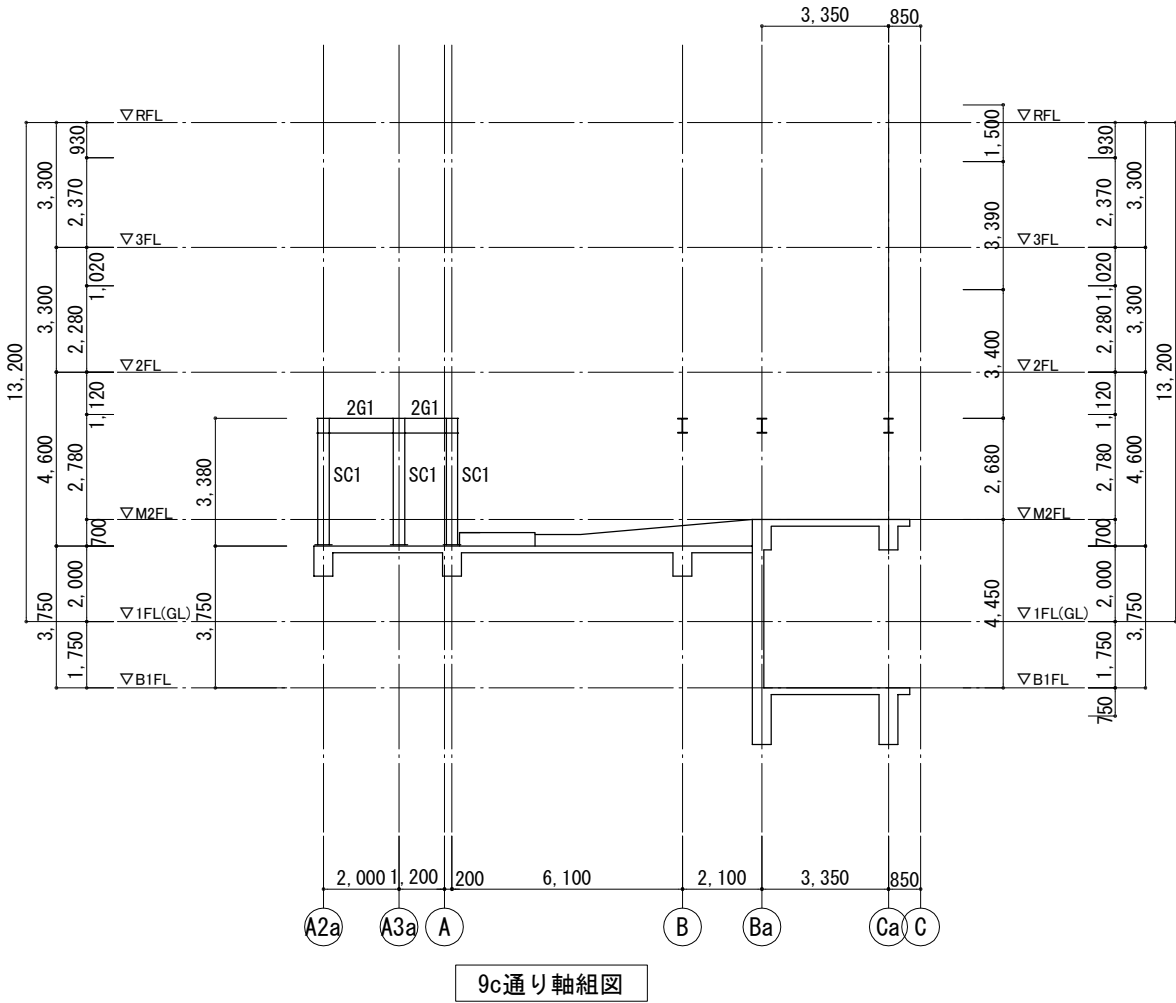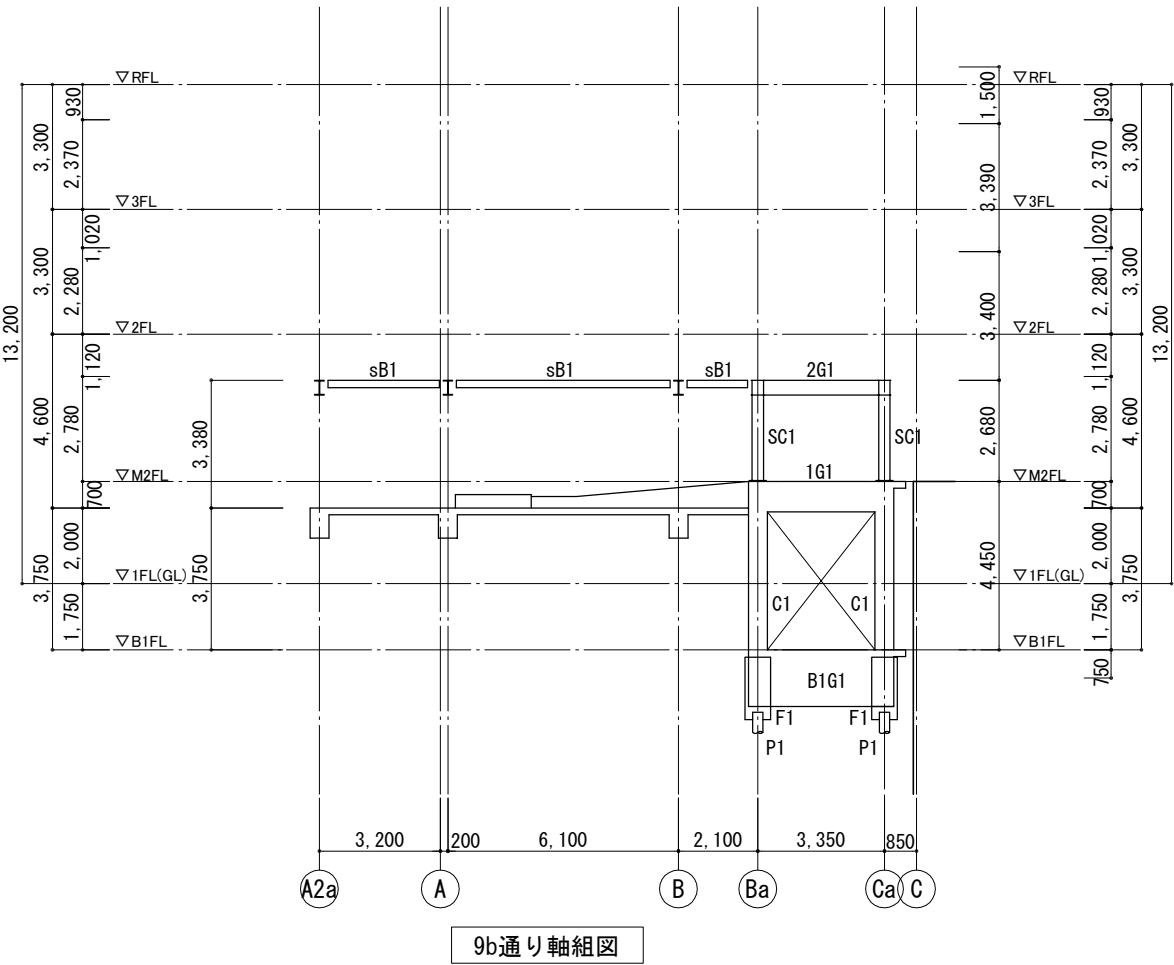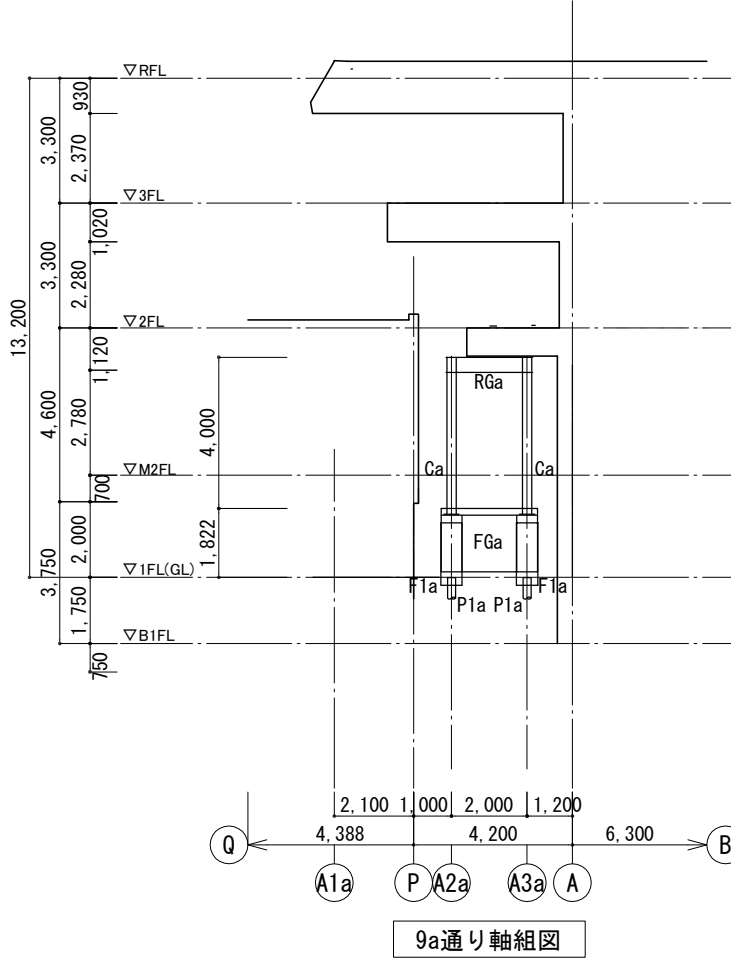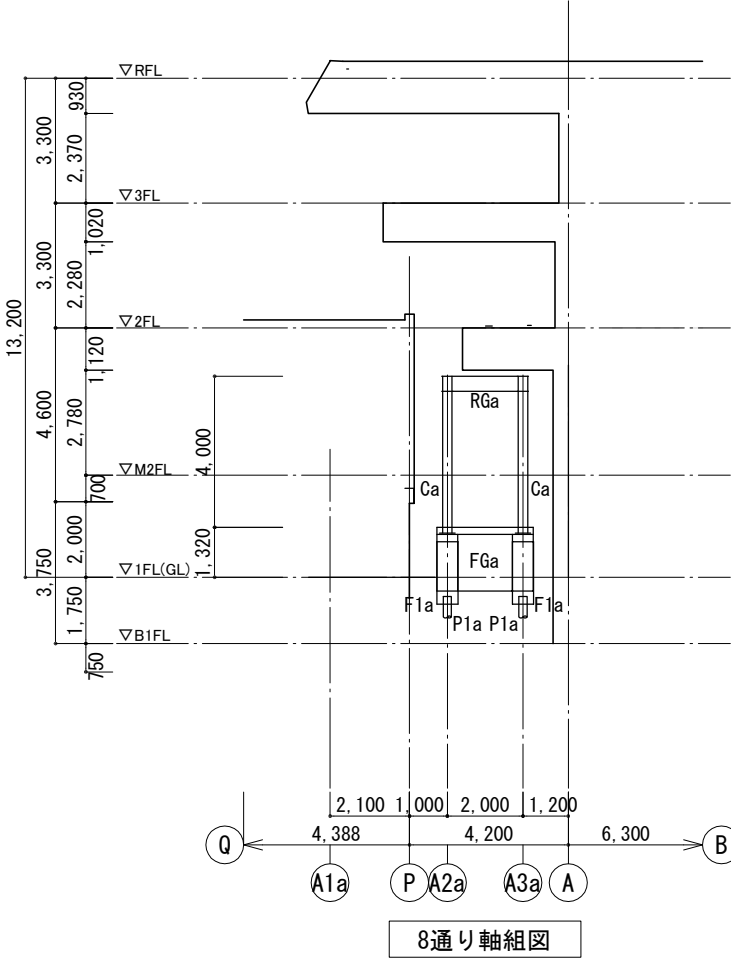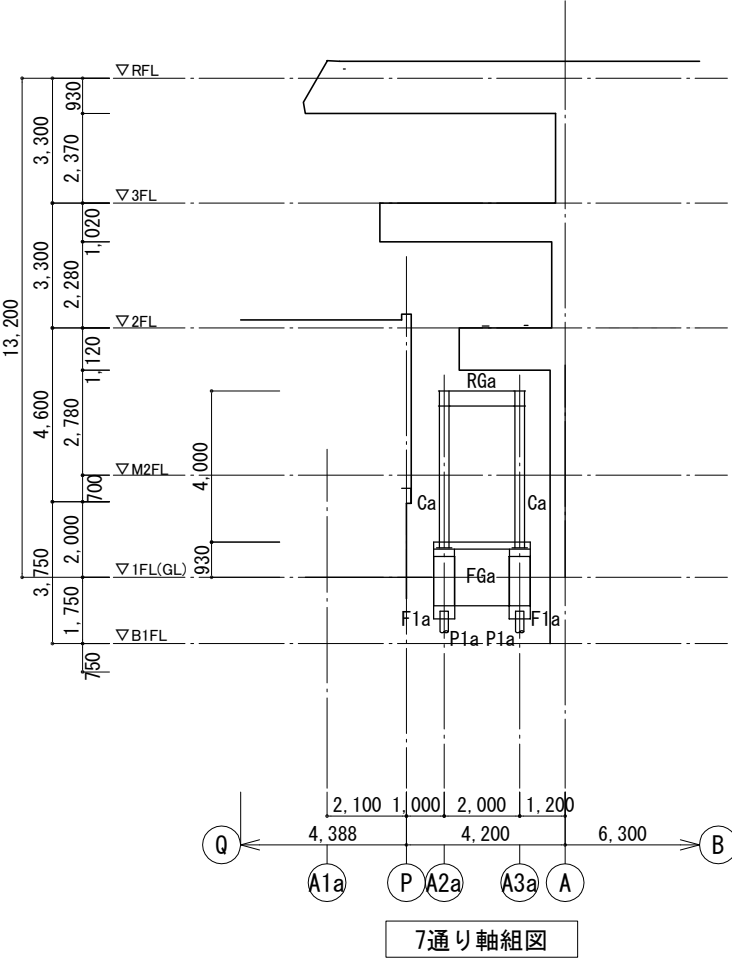

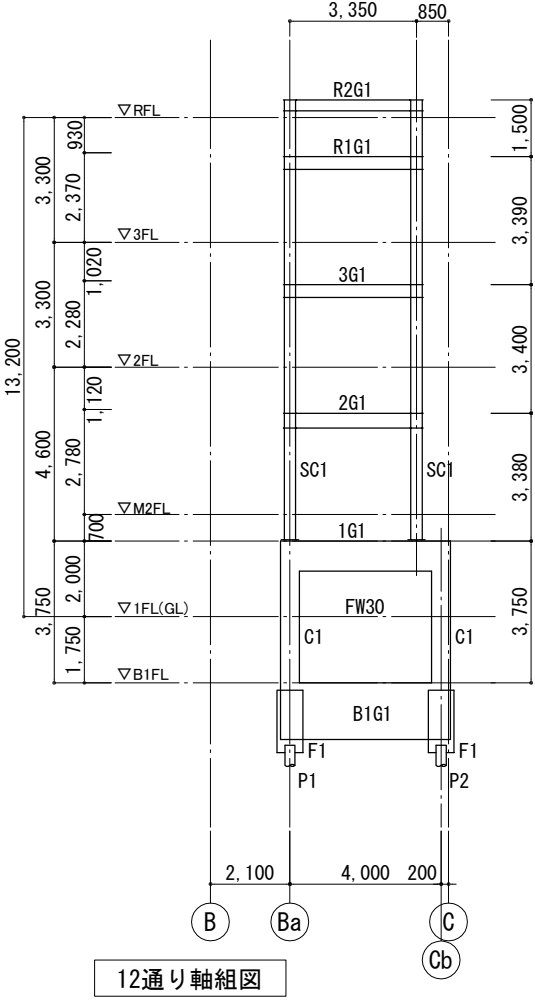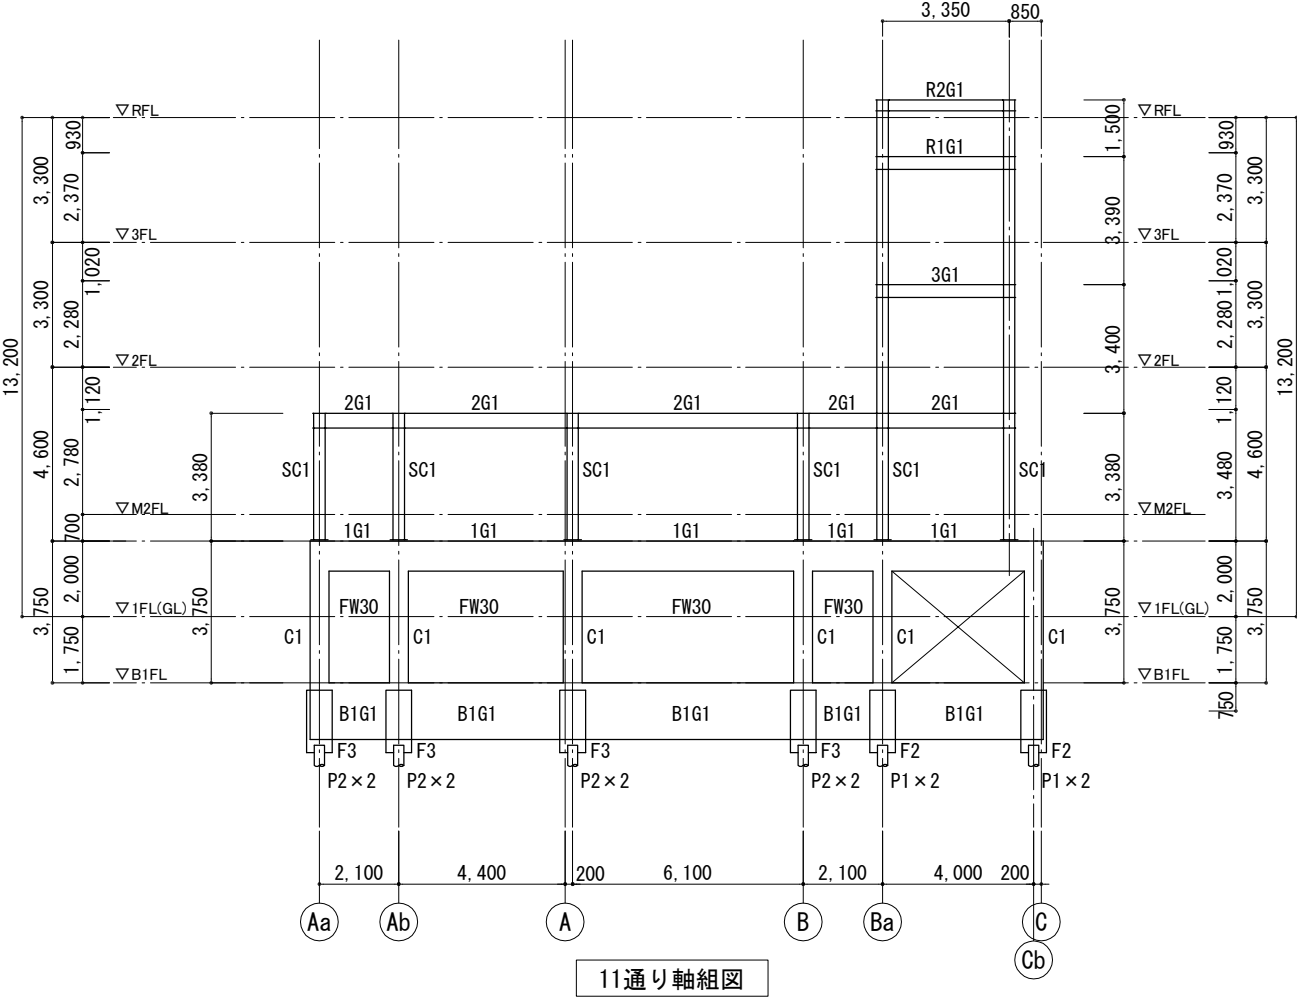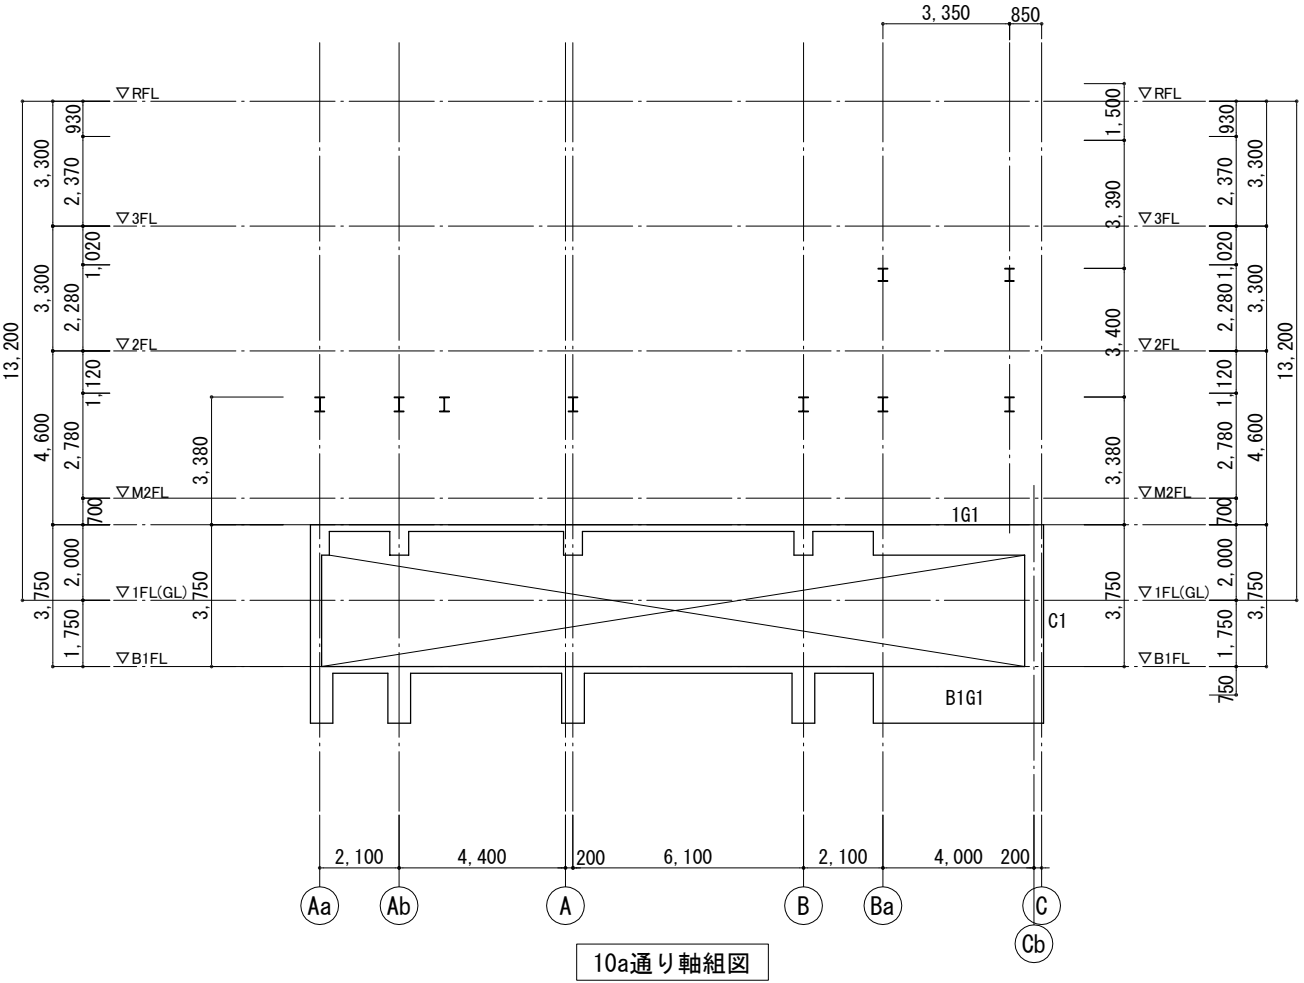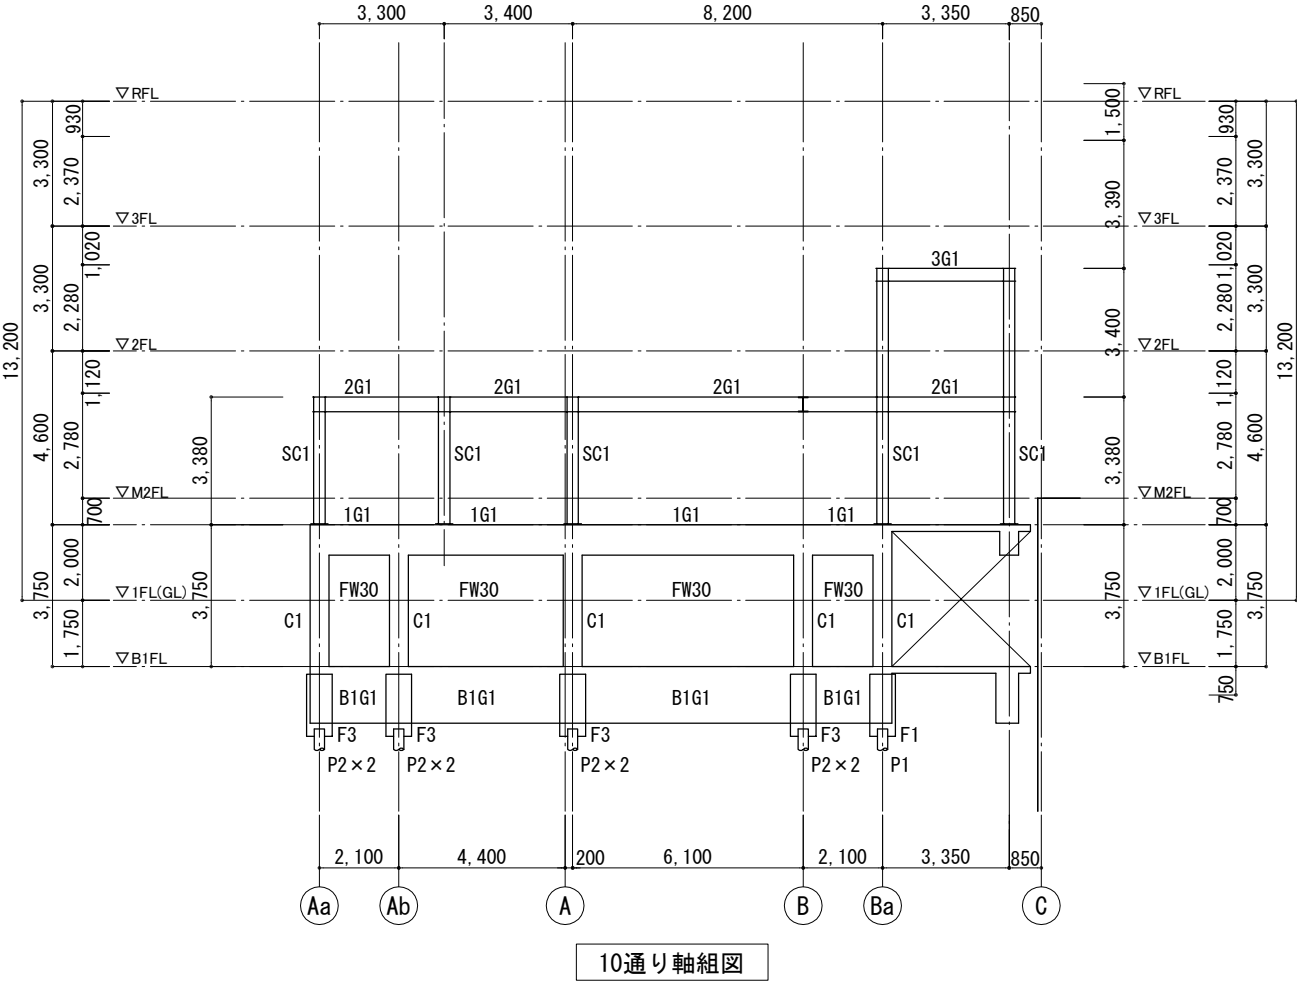


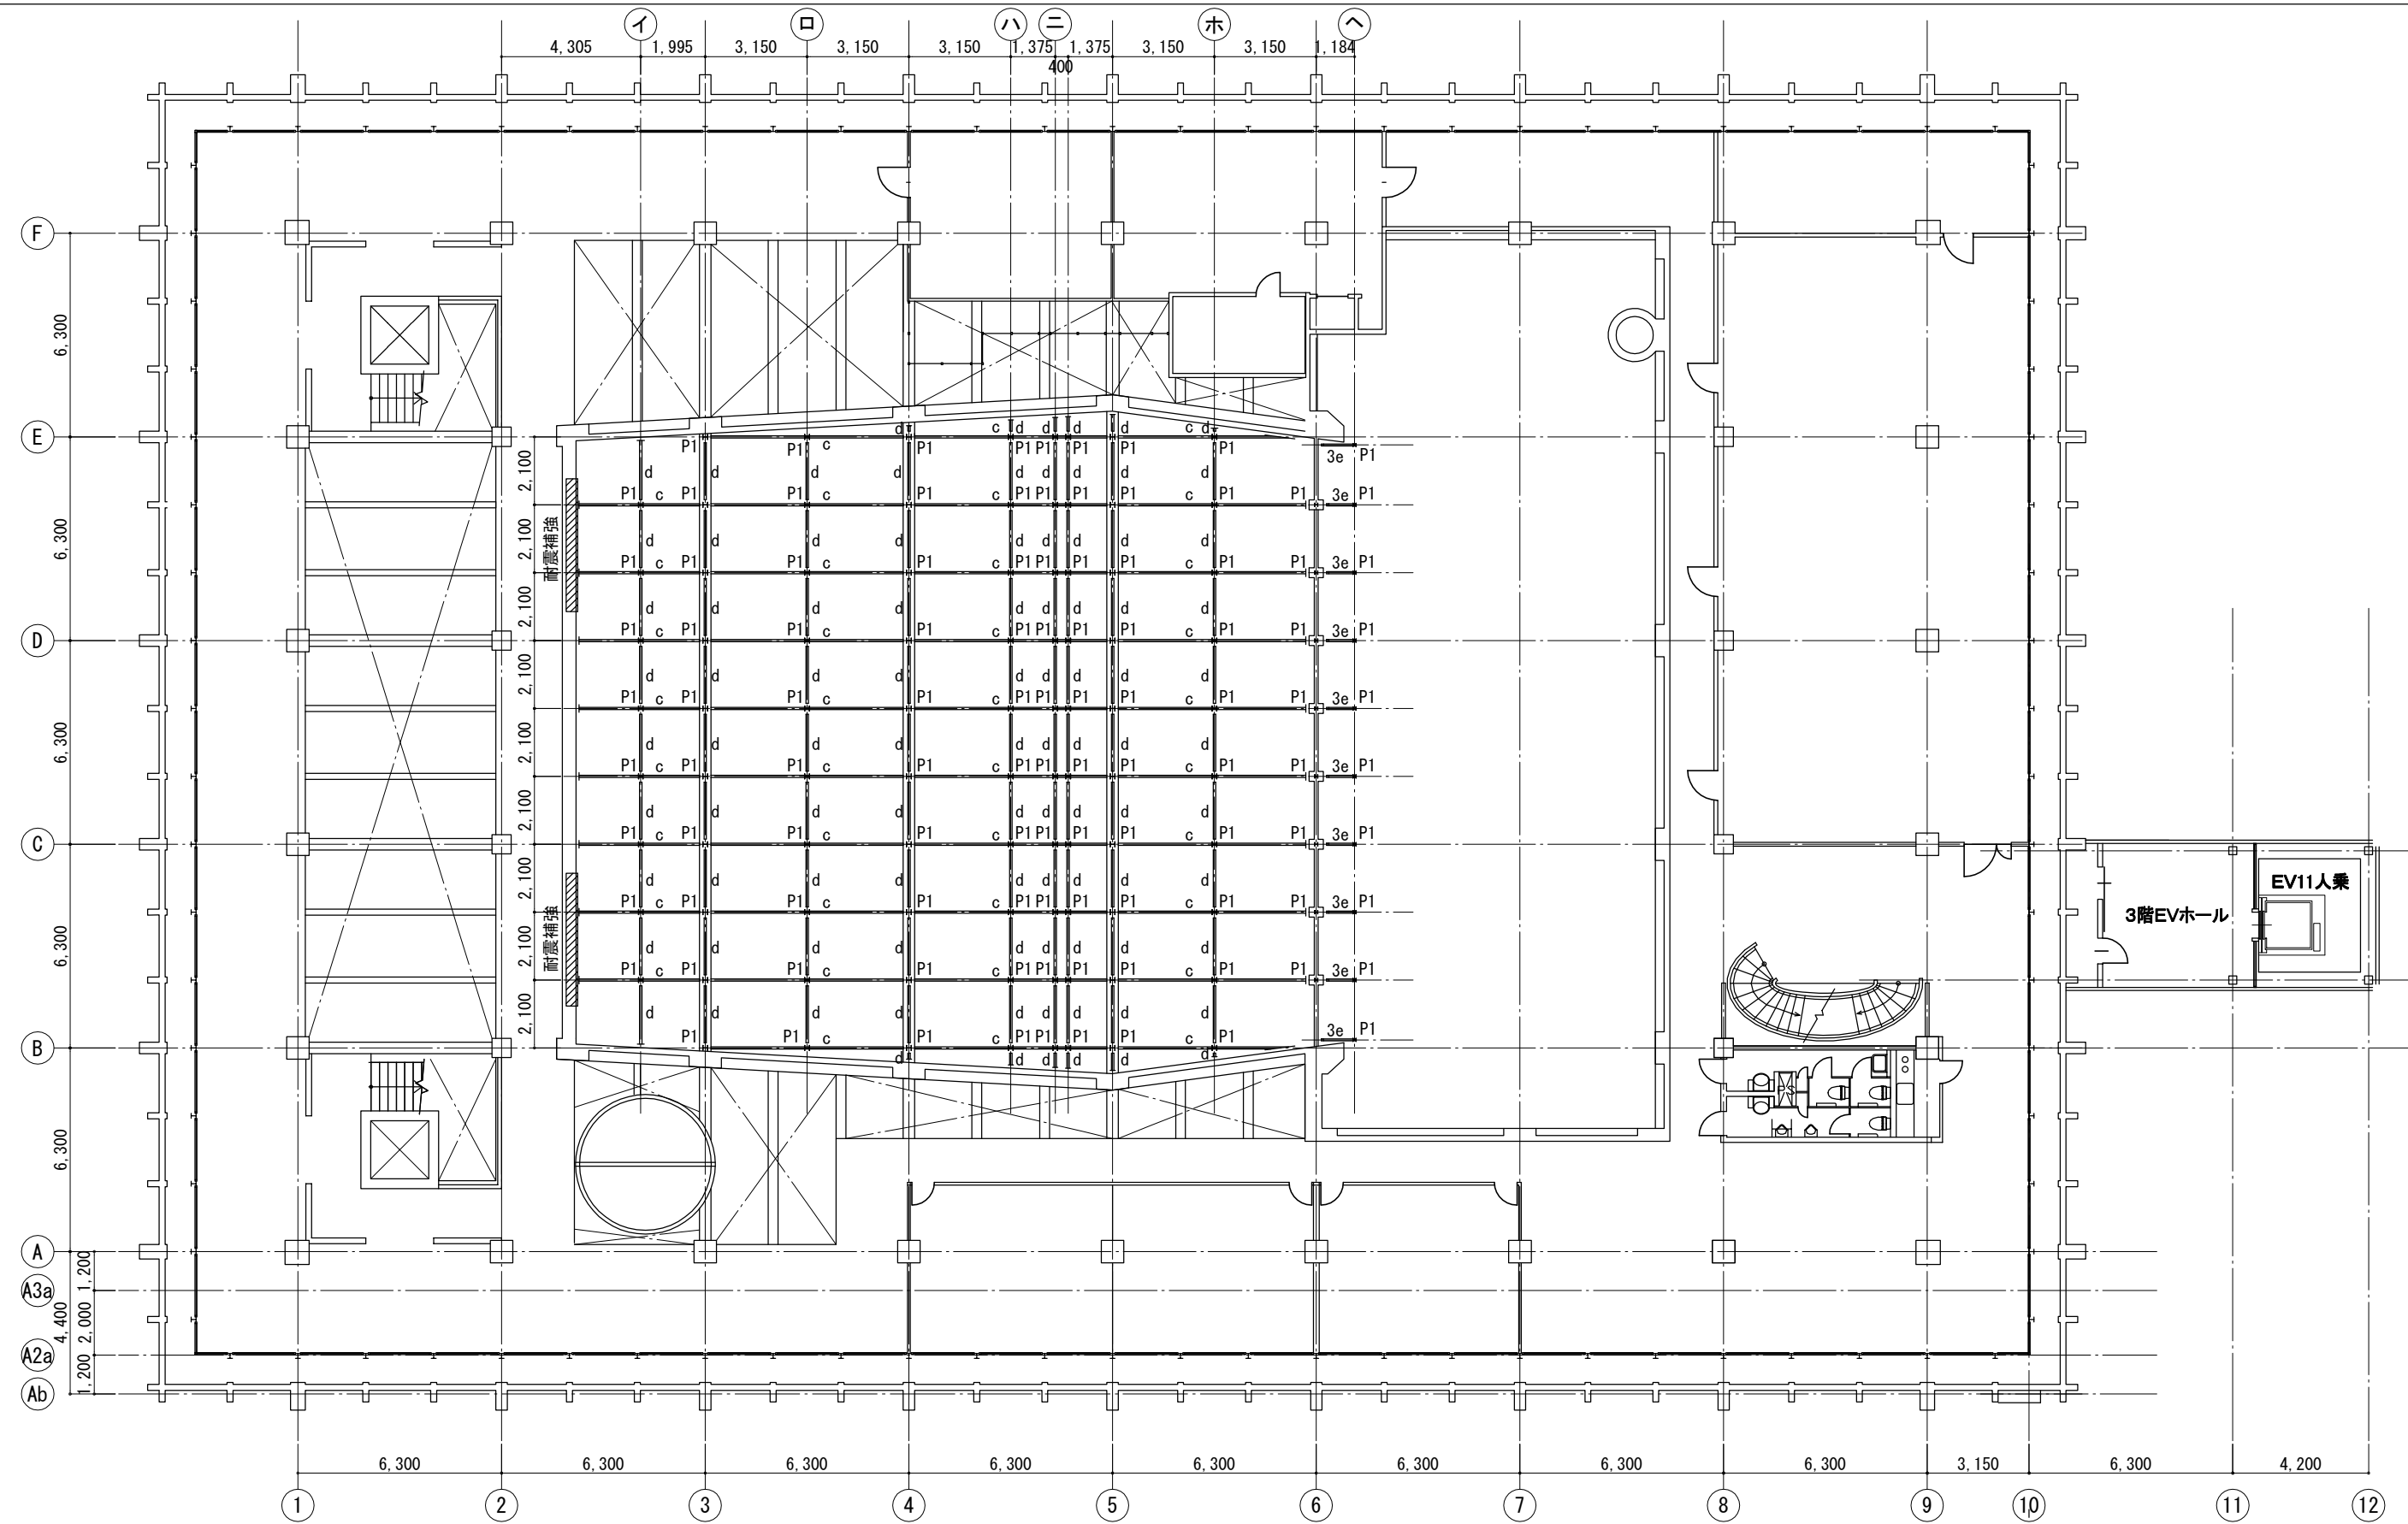

天井地下材伏図

大ホール天井補強仮定断面


|         |                                        |
|---------|----------------------------------------|
| a(母屋)   | C-150×50×20×3.2-@900 中ボルト1-M16         |
| b(母屋受け) | H-100×50×5×7-@3.150 中ボルト1-M16          |
| c       | H-150×75×5×7-@2.100 中ボルト1-M16          |
| d(つなぎ材) | H-150×75×5×7-@3.150 中ボルト1-M16          |
| e(振止)   | L-65×65×6-@2.100 HTB. 2-M20            |
| f(C.W.) | H-100×100×6×8-@900 HTB. 2-M20          |
| P1(吊り材) | H-150×150×7×10-@2.100×3.150 HTB. 2-M20 |

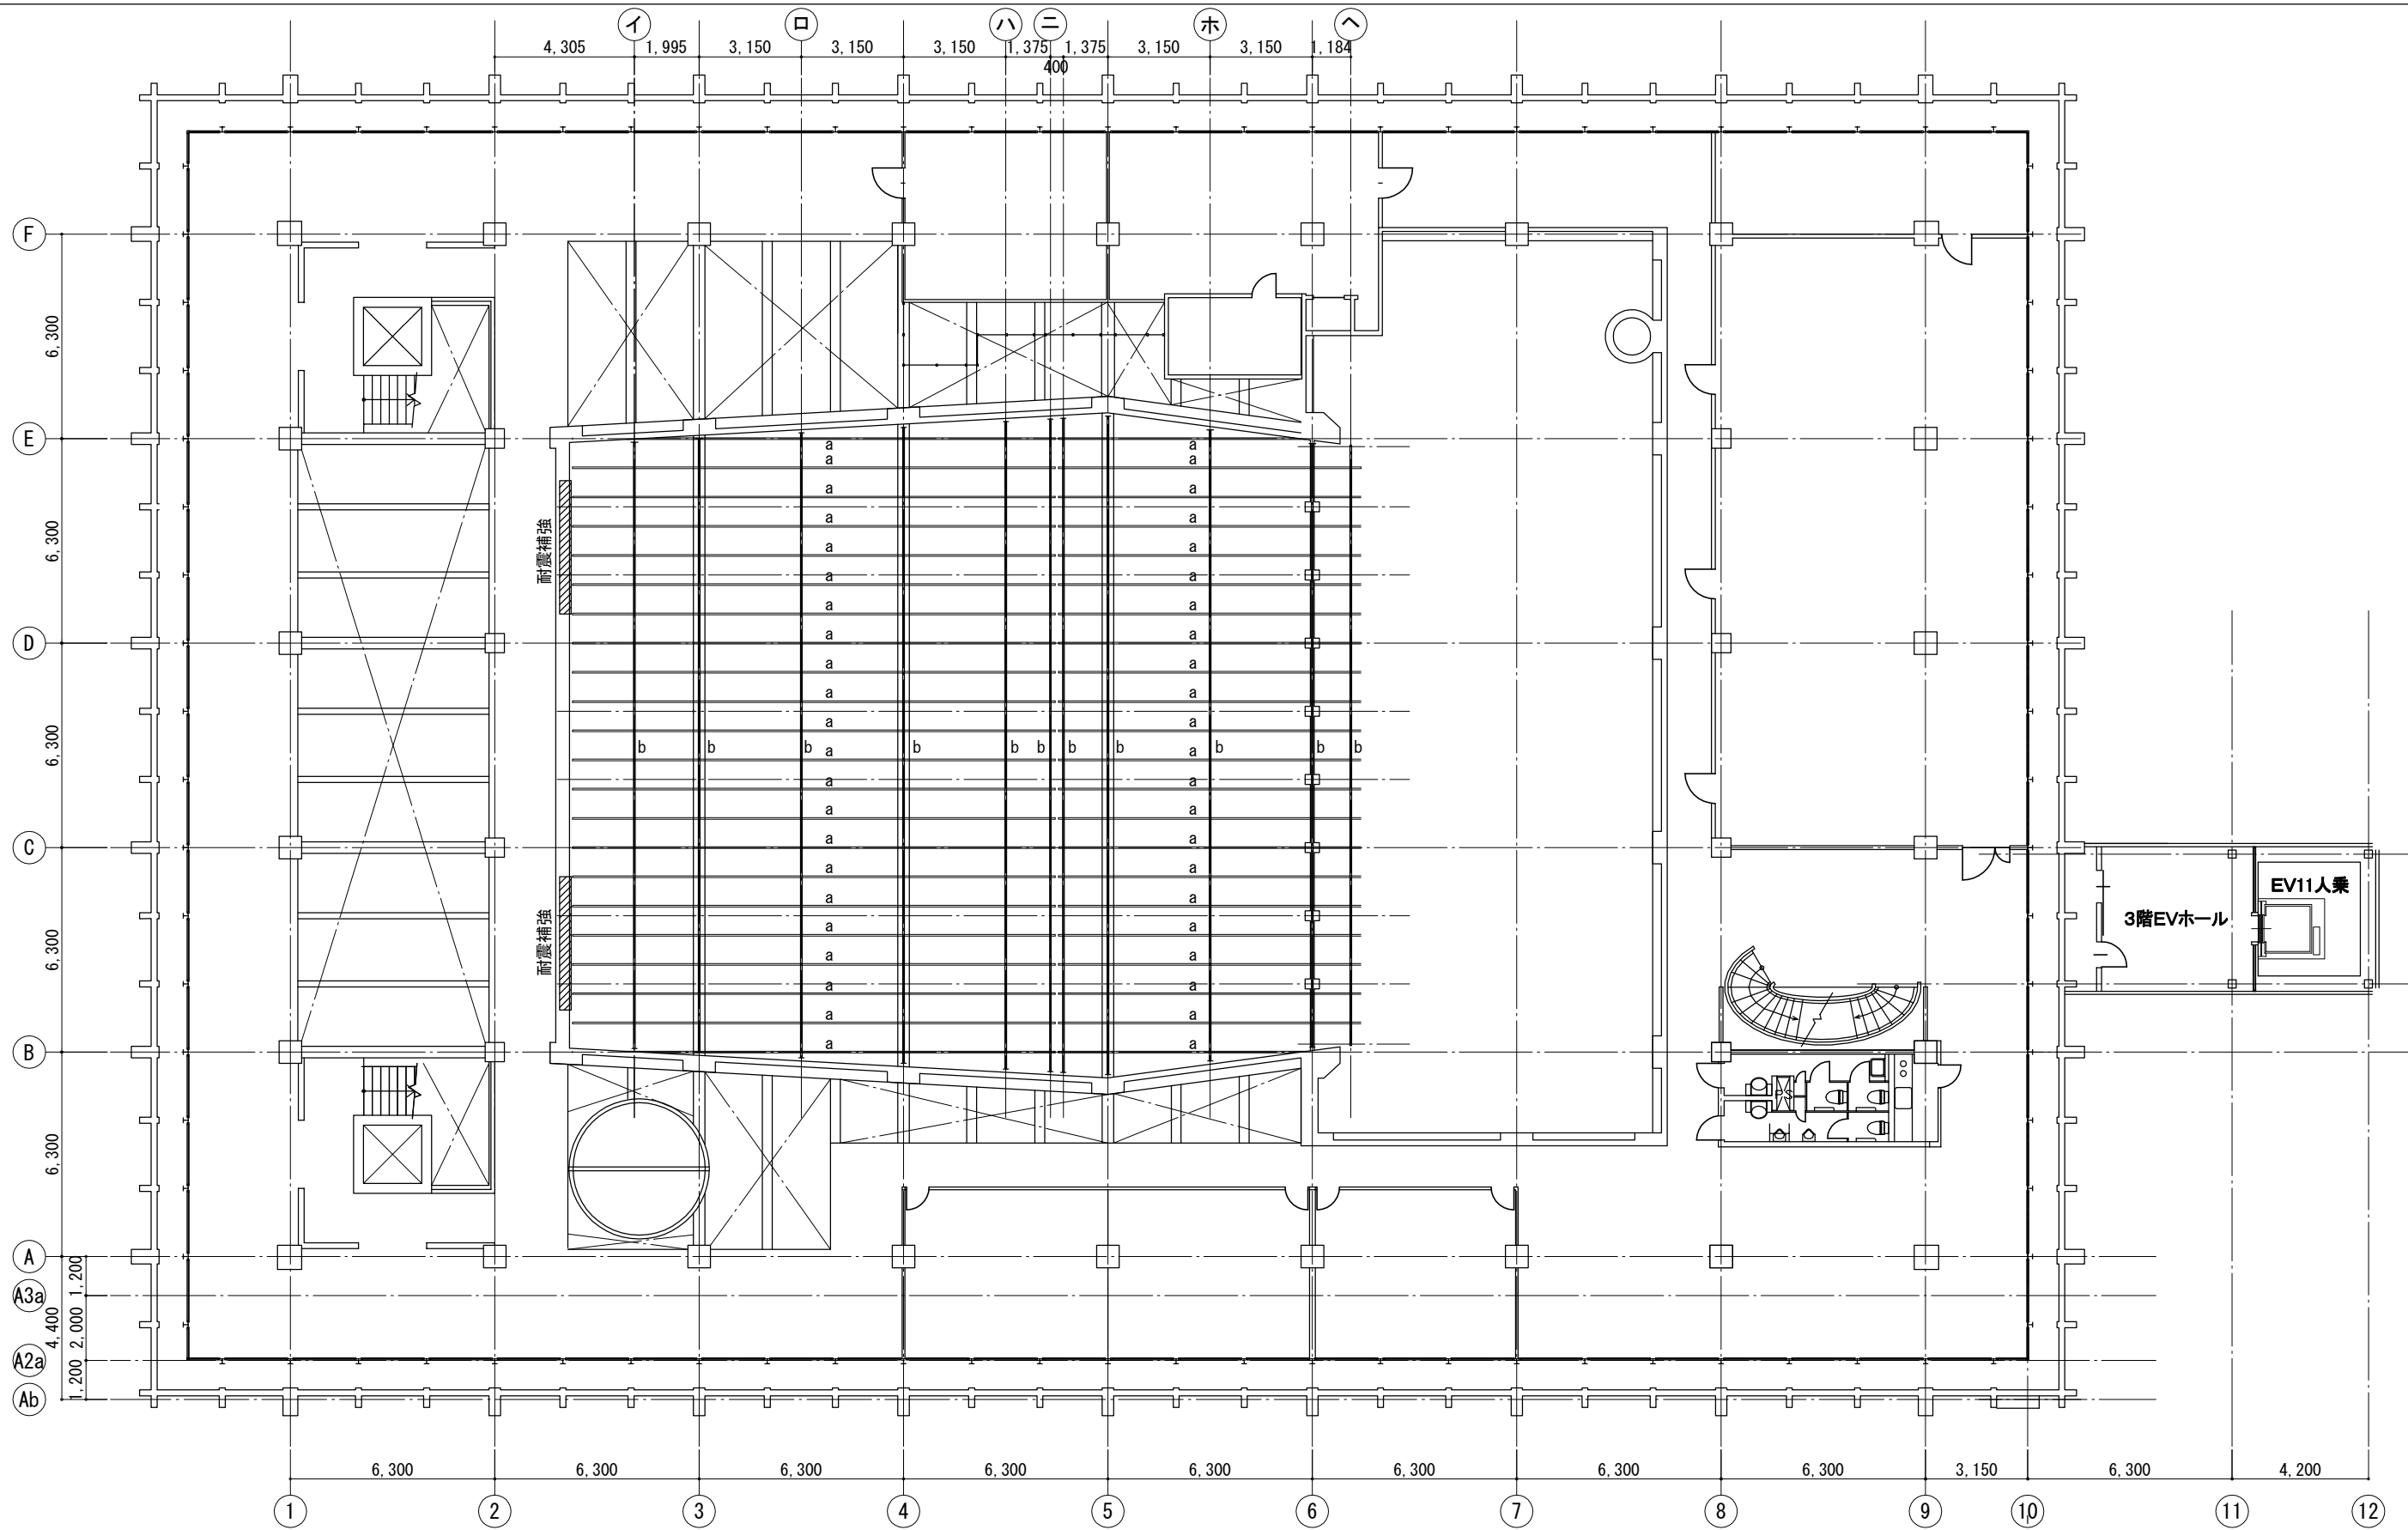

天井母屋材伏図


大ホール天井補強仮定断面

|         |                                        |
|---------|----------------------------------------|
| a(母屋)   | C-150×50×20×3.2-@900 中ボルト1-M16         |
| b(母屋受け) | H-100×50×5×7-@3.150 中ボルト1-M16          |
| c       | H-150×75×5×7-@2.100 中ボルト1-M16          |
| d(つなぎ材) | H-150×75×5×7-@3.150 中ボルト1-M16          |
| e(振止)   | L-65×65×6-@2.100 HTB. 2-M20            |
| f(C.W.) | H-100×100×6×8-@900 HTB. 2-M20          |
| P1(吊り材) | H-150×150×7×10-@2.100×3.150 HTB. 2-M20 |

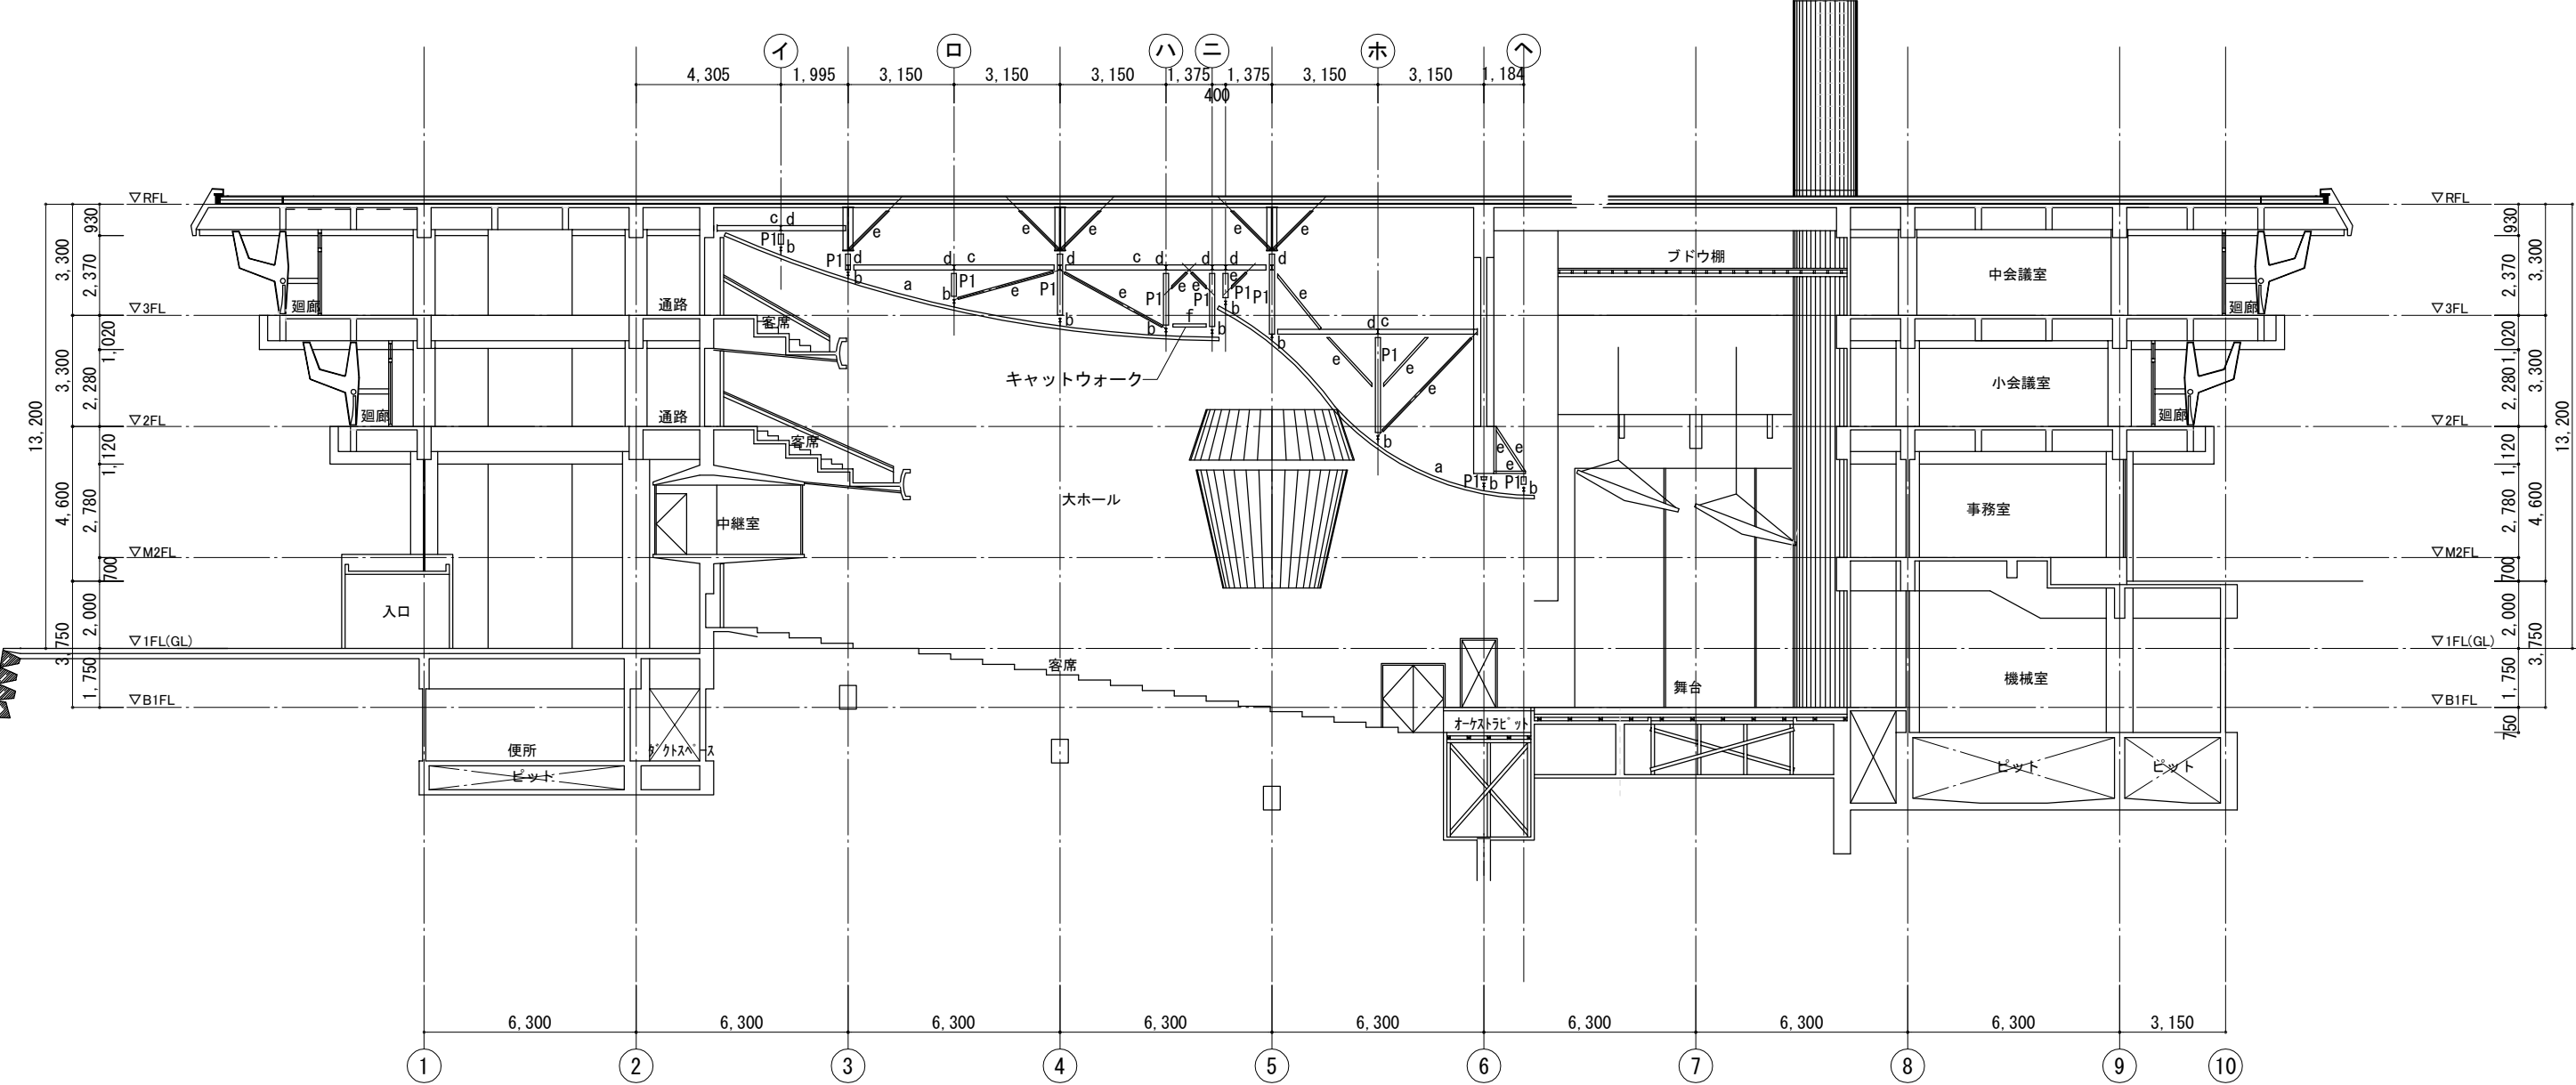

D通り軸組図

| 大ホール天井補強仮定断面 |                                        |
|--------------|----------------------------------------|
| a(母屋)        | C-150×50×20×3.2-@900 中ボルト1-M16         |
| b(母屋受け)      | H-100×50×5×7-@3.150 中ボルト1-M16          |
| c            | H-150×75×5×7-@2.100 中ボルト1-M16          |
| d(つなぎ材)      | H-150×75×5×7-@3.150 中ボルト1-M16          |
| e(振止)        | L-65×65×6-@2.100 HTB. 2-M20            |
| f(C.W.)      | H-100×100×6×8-@900 HTB. 2-M20          |
| P1(吊り材)      | H-150×150×7×10-@2.100×3.150 HTB. 2-M20 |

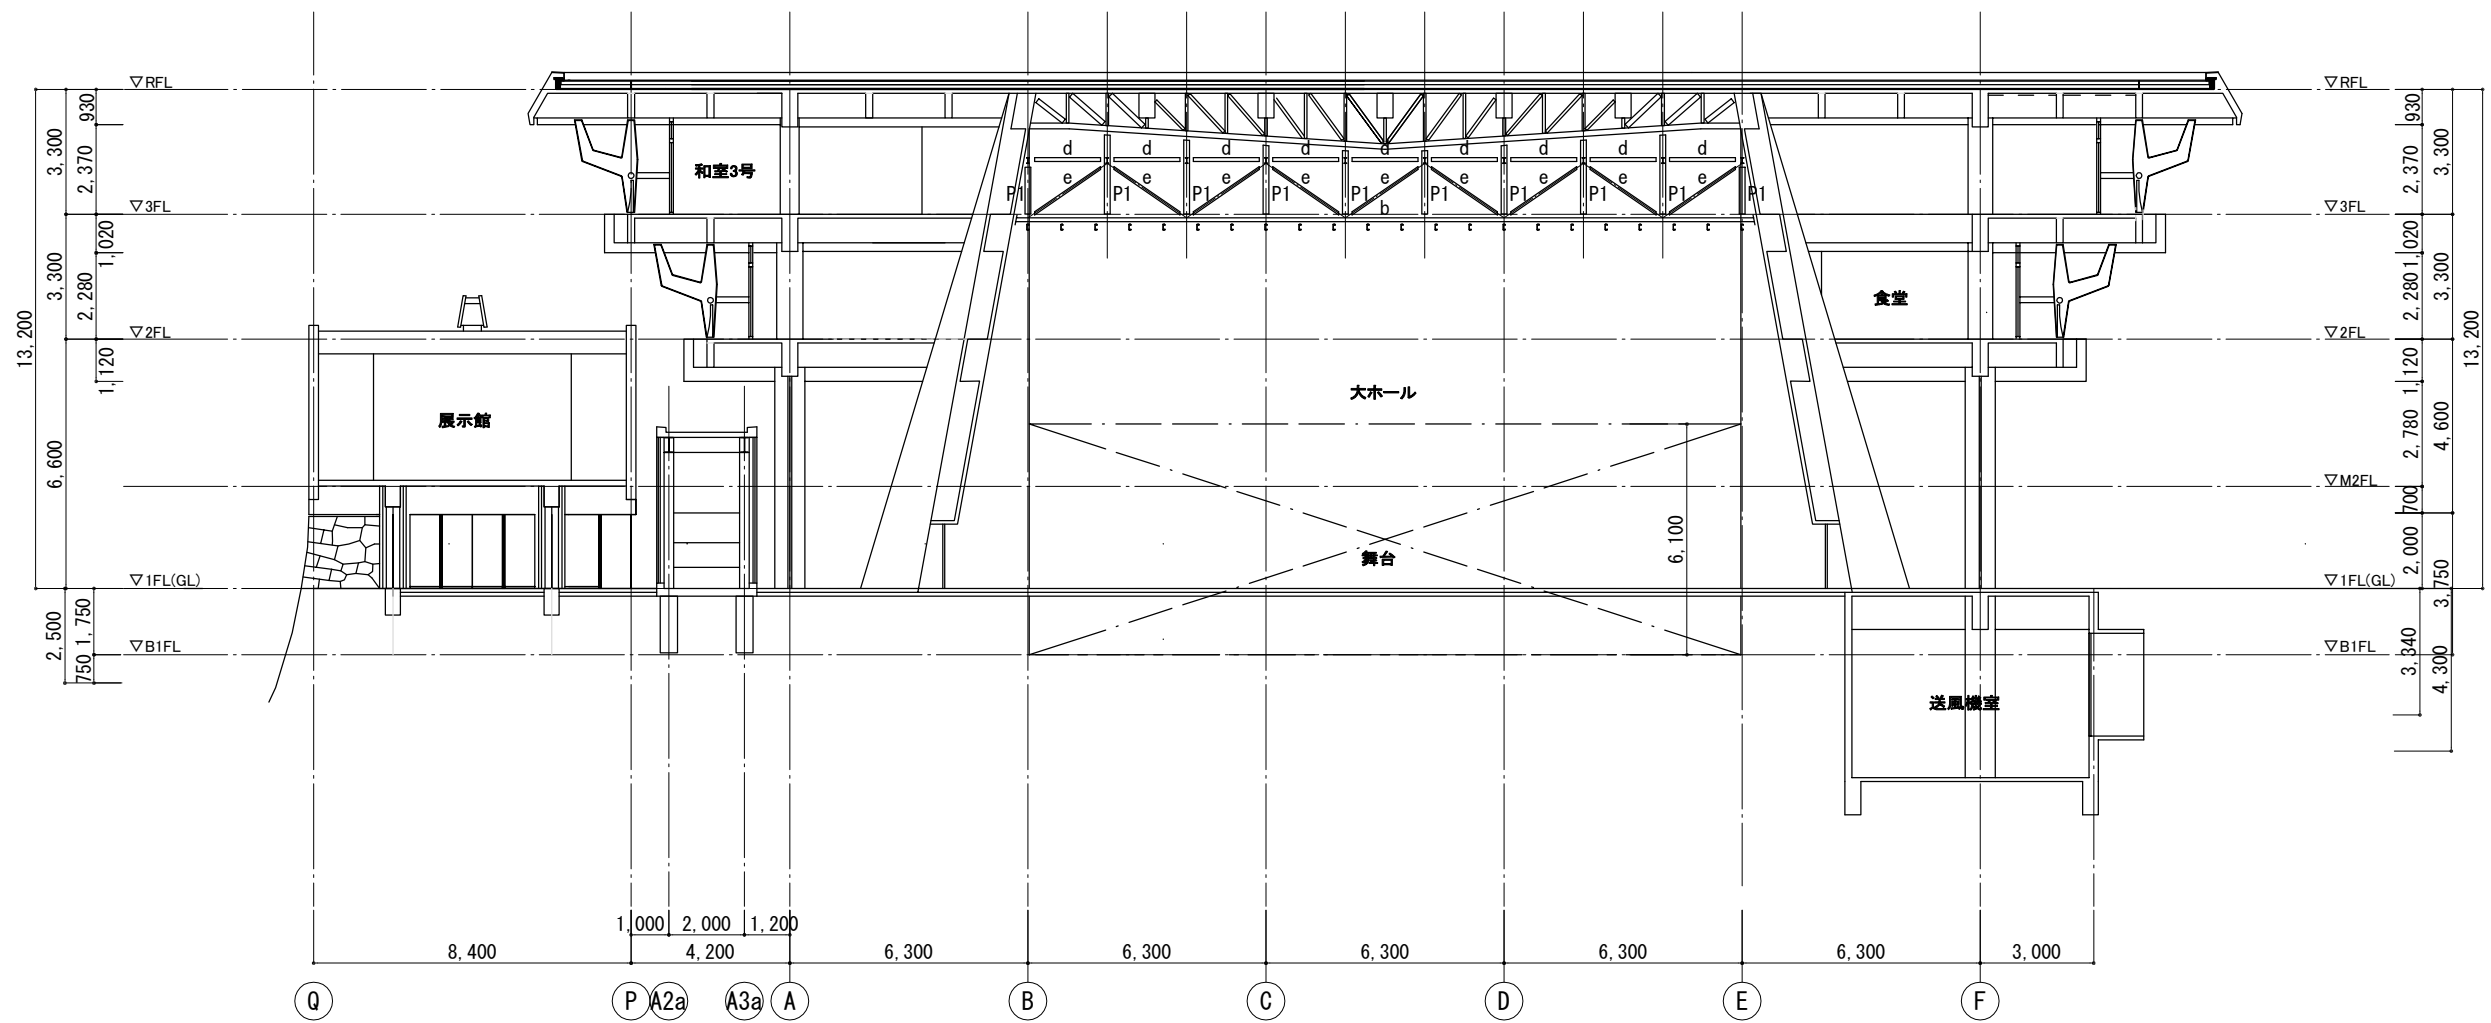

4通り軸組図

※ハ・ニ・5. ホ通りは4通り軸組図ならう。

大ホール天井補強仮定断面

|          |                               |            |
|----------|-------------------------------|------------|
| a(母屋)    | C-150×50×20×3. 2-@900         | 中ボルト1-M16  |
| b(母屋受け)  | H-100×50×5×7-@3, 150          | 中ボルト1-M16  |
| c        | H-150×75×5×7-@2, 100          | 中ボルト1-M16  |
| d(つなぎ材)  | H-150×75×5×7-@3, 150          | 中ボルト1-M16  |
| e(振止)    | L-65×65×6-@2, 100             | HTB. 2-M20 |
| f(C. W.) | H-100×100×6×8-@900            | HTB. 2-M20 |
| P1(吊り材)  | H-150×150×7×10-@2, 100×3, 150 | HTB. 2-M20 |