
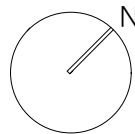


特殊建築物定期調査報告 添付図面作成例 (配置図)

※文字、数字が確認可能な図面を作成してください

配置図に明示すべき事項	
1	縮尺
2	方位
3	敷地境界線
4	敷地内の建築物の用途、位置
5	建築物の構造（耐火、準耐火建築物の別を含む）
6	延焼の恐れのある部分
7	報告に係る建築物と他の建築物との別
8	敷地に接する道路の位置、幅員及び種別

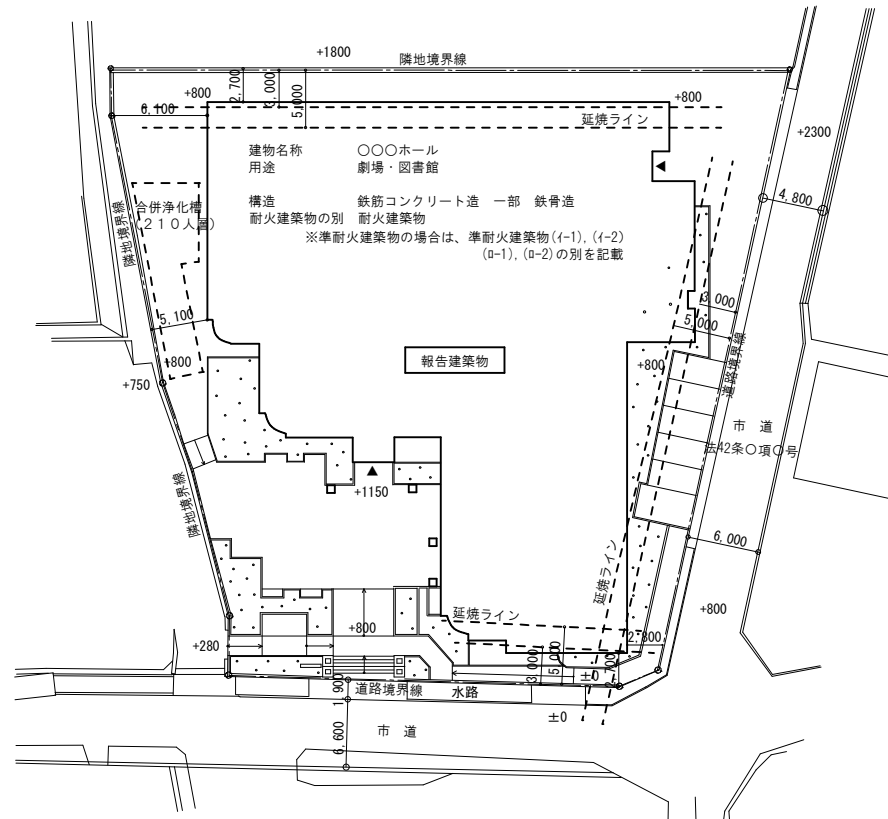

配置図 S=1/800