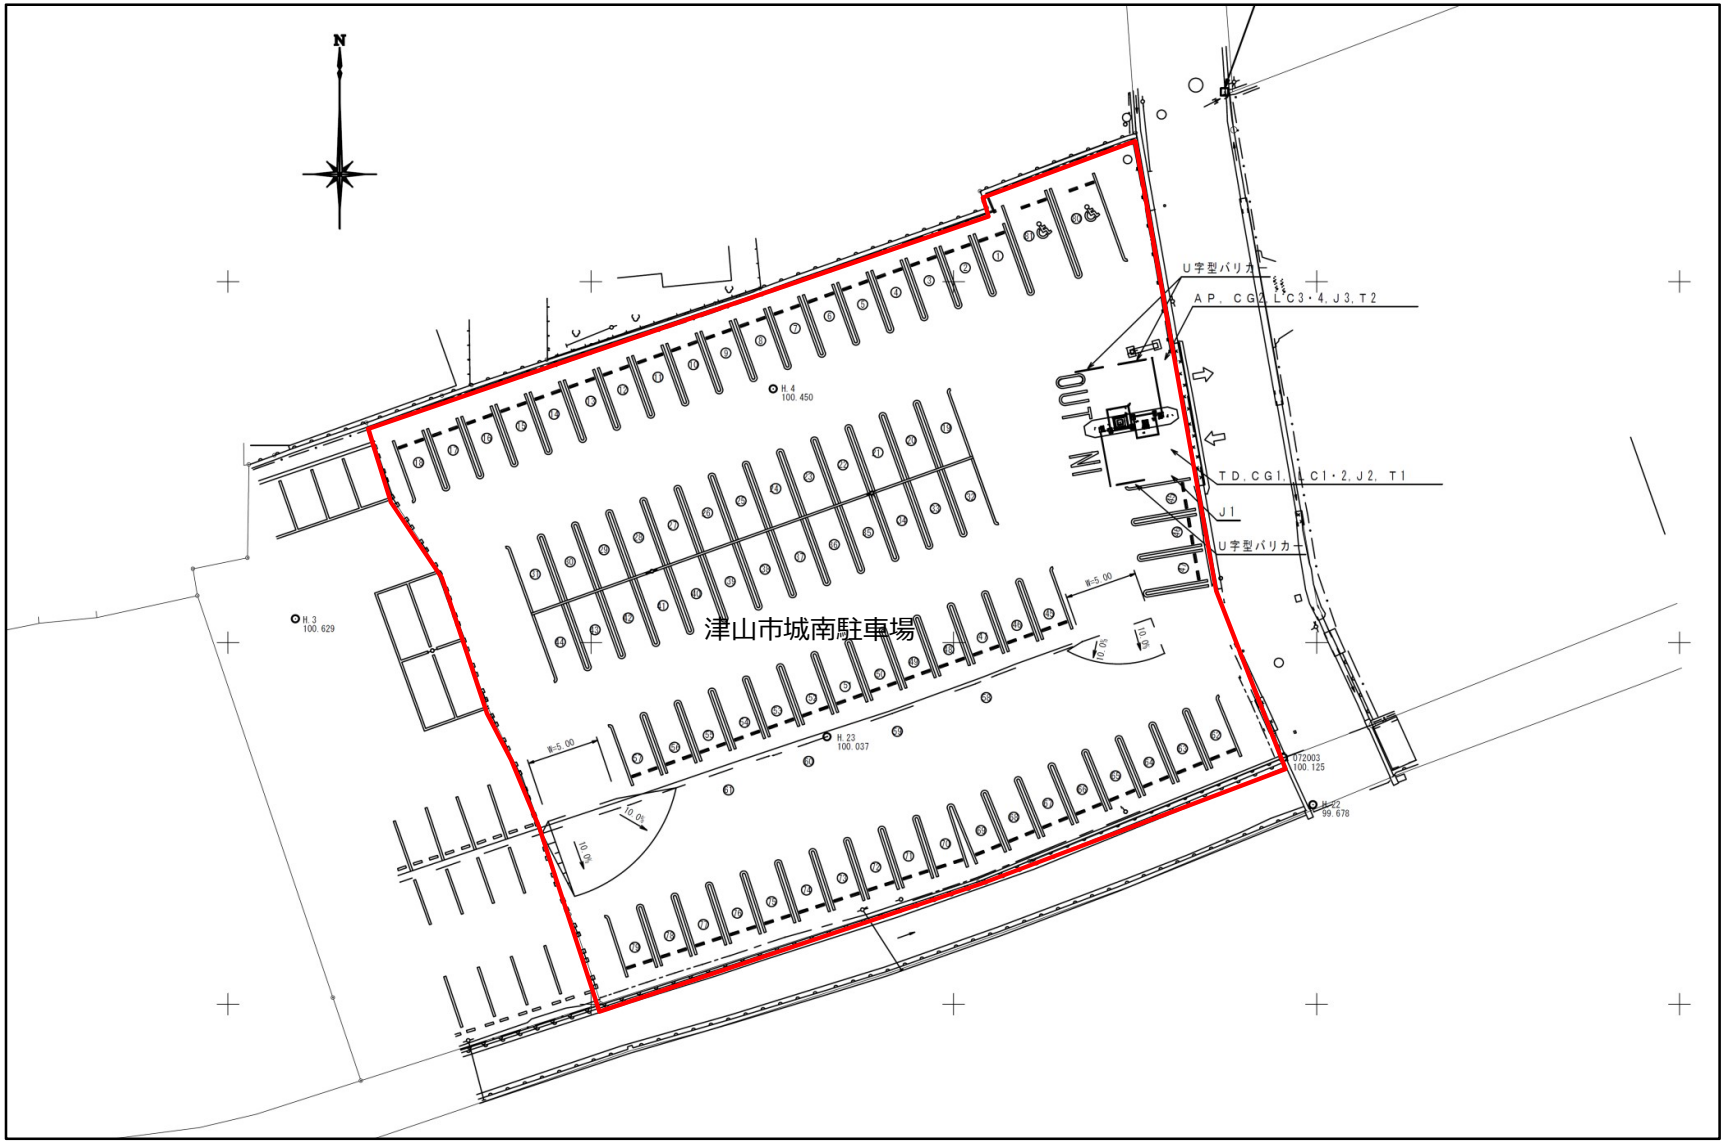
N
津山市城南駐車場
U字型バリカー
AP、CG2、C3・4、J3、T2
TD、CG1、C1・2、J2、T1
J1
U字型バリカー
IN
OUT
H.4
100.450
H.3
100.629
H.23
100.037
072003
100.125
H.22
99.678
W=5.00
W=5.00
10.0%
10.0%
10.0%
10.0%